




SITUACIÓ - 01




SITUACIÓ - 02. MOLLET DEL VALLÈS



SITUACIÓ - 03. MOLLET DEL VALLÈS

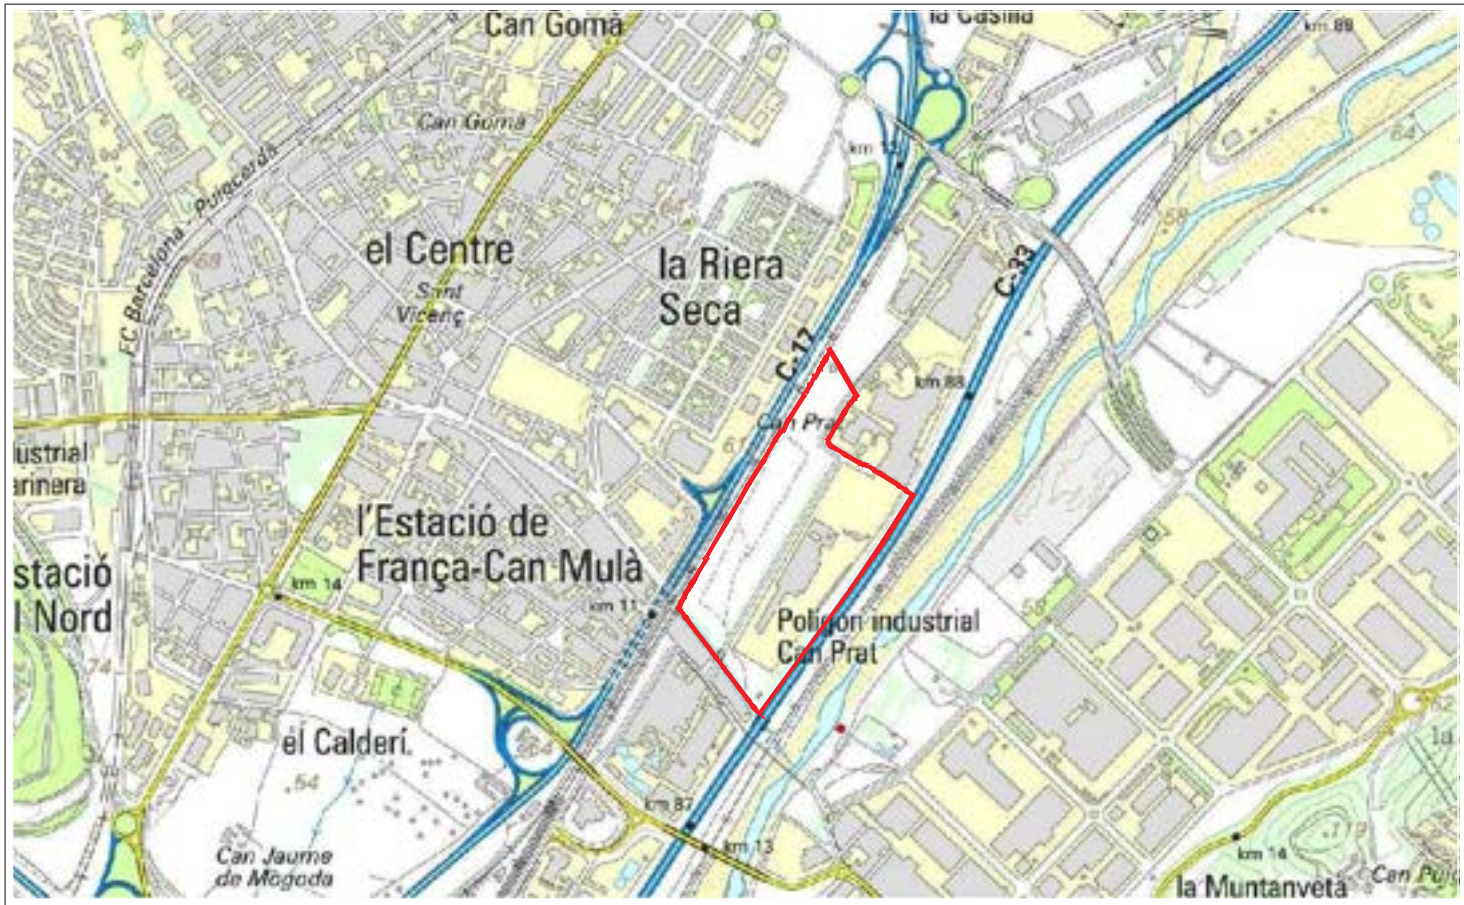

SITUACIÓ - 04. CAN PRAT
E: 1/15.000

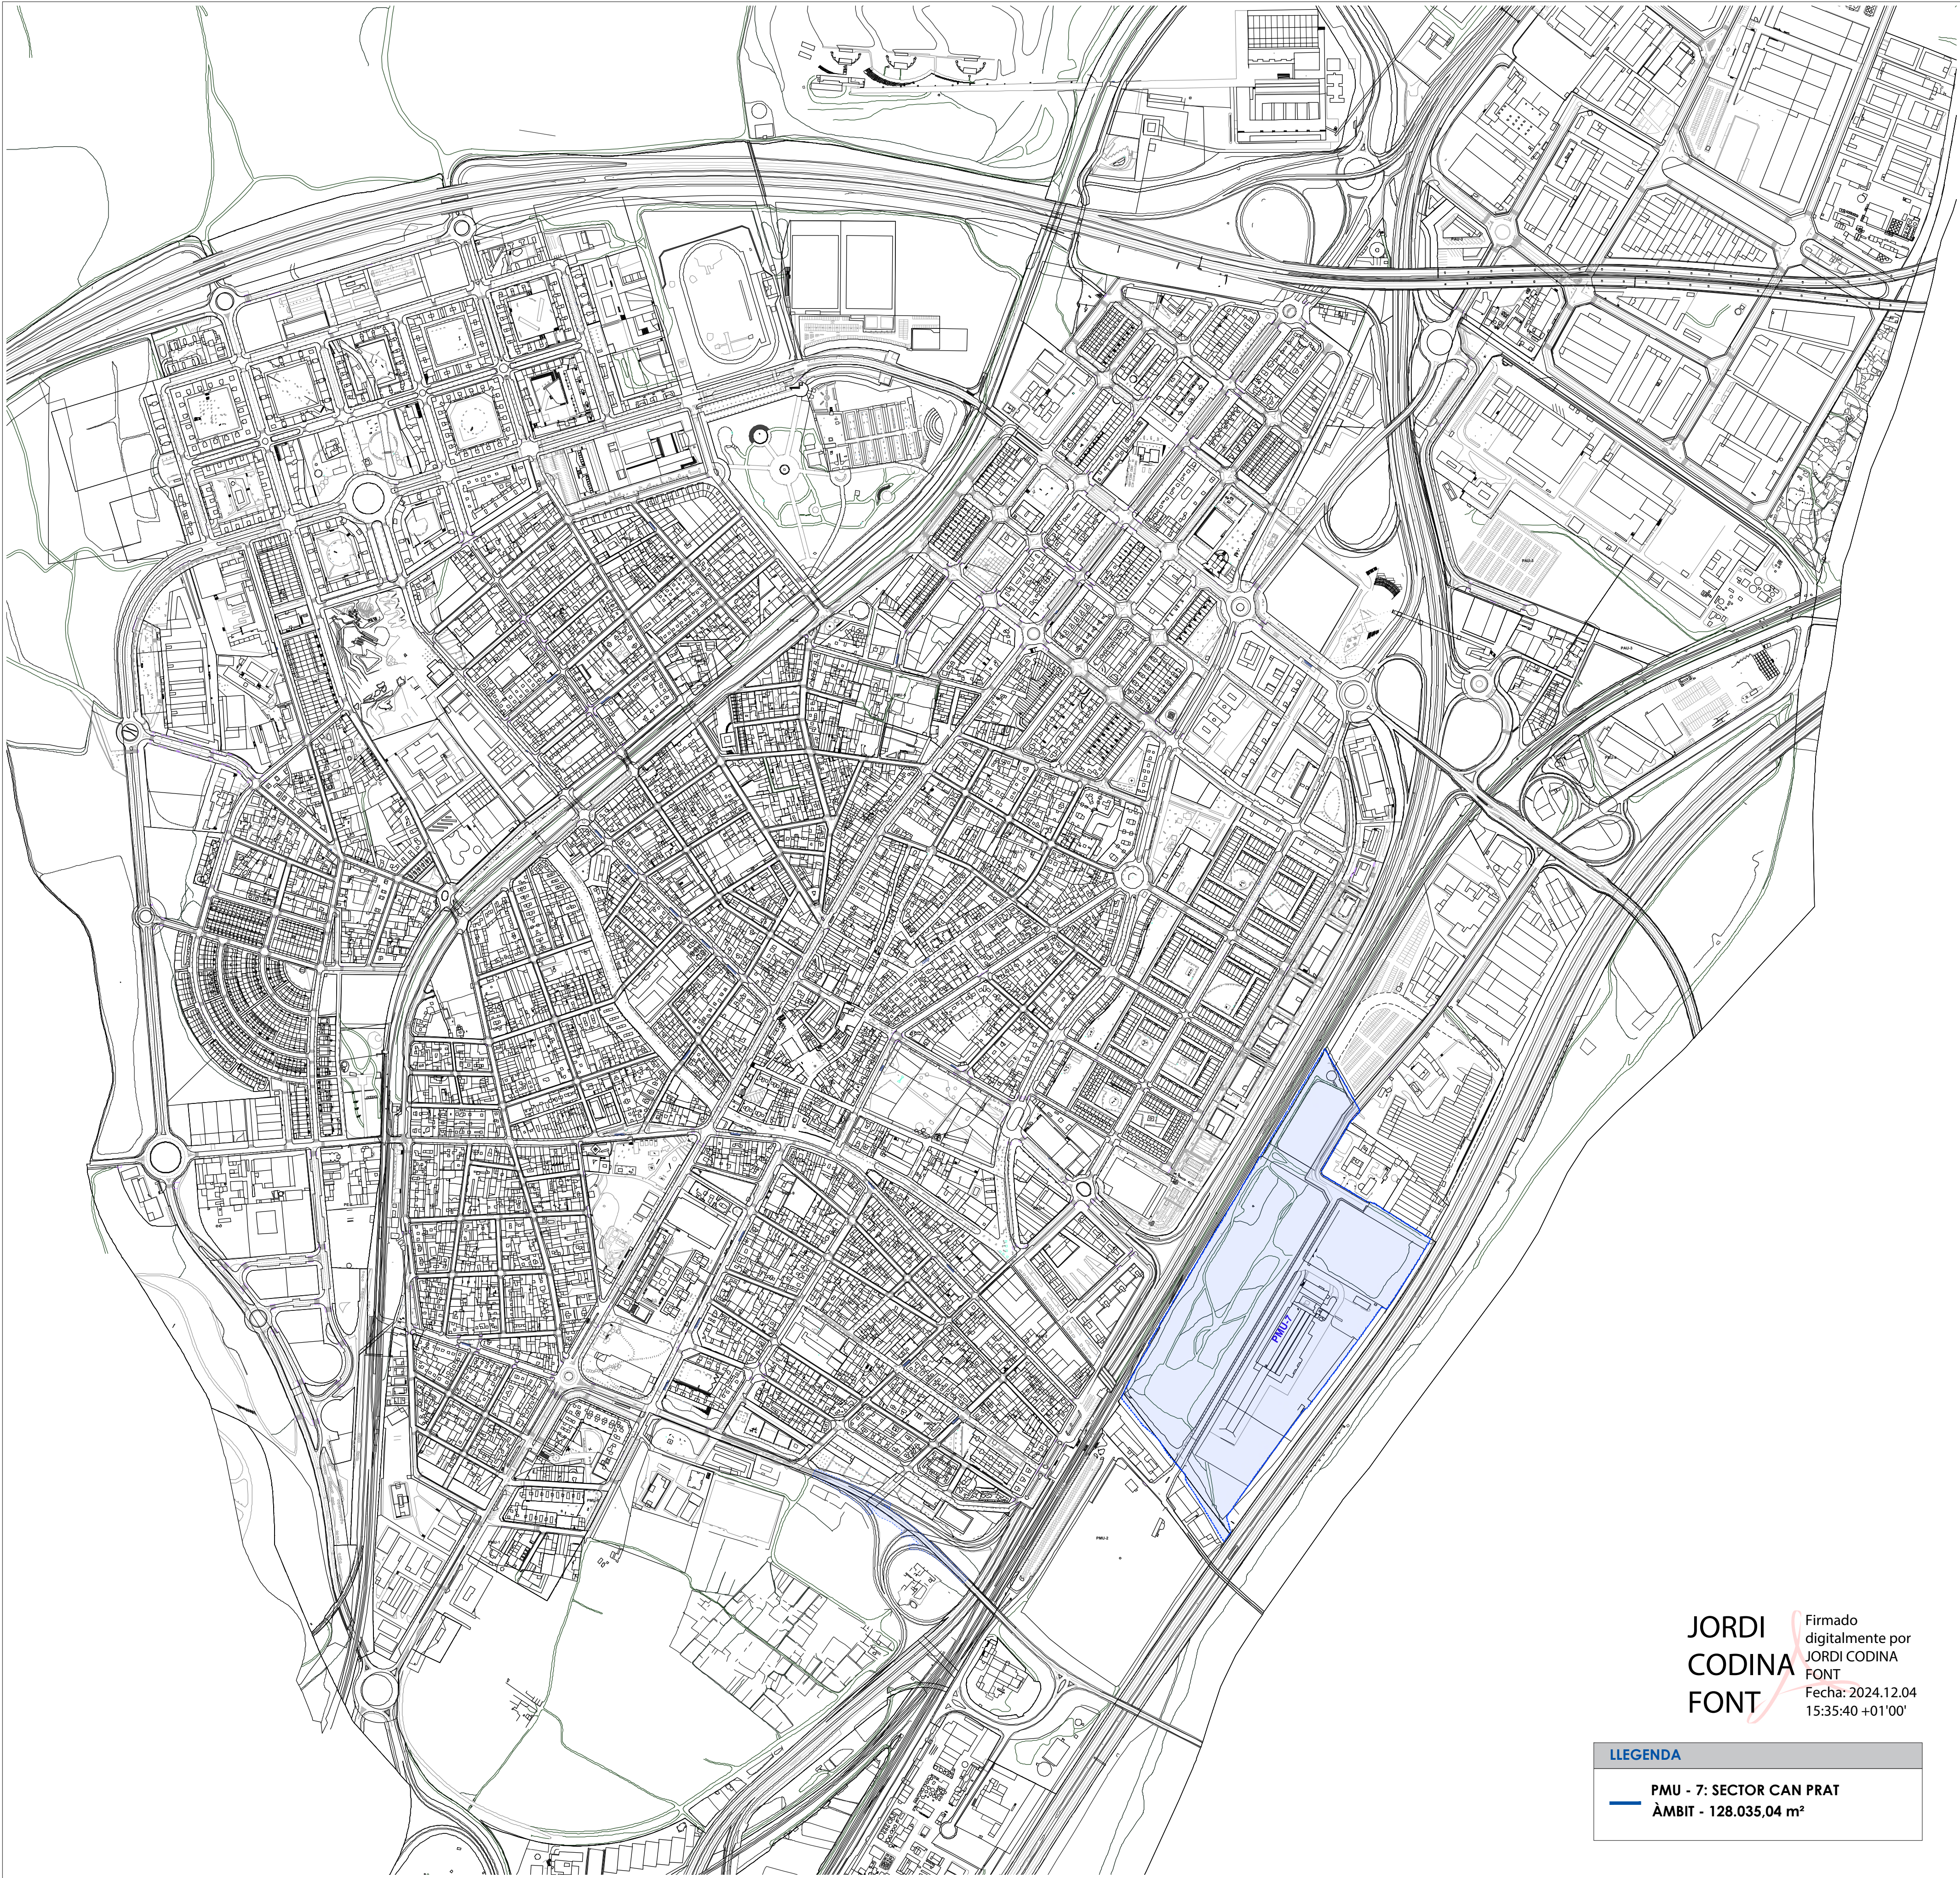

EMPLAÇAMENT - PMU - 7: CAN PRAT
E: 1/5.000

JORDI
CODINA
FONT

Firmado
digitalmente por
JORDI CODINA
FONT
Fecha: 2024.12.04
15:35:40 +01'00'

LLEGENDA

PMU - 7: SECTOR CAN PRAT
ÀMBIT - 128.035,04 m²

Projecte:
PROJECTE D'URBANITZACIÓ DEL SECTOR "CAN PRAT" A MOLLET

Emplaçament: Sector PMU-7 "Can Prat" 08100 Mollet del Vallès Vallès Oriental (Barcelona)	Escala: A1 E:1/5.000 ACTIVITAT: URBANISMO	Original Revisió 1 Revisió 2 Revisió 3	Dibuixat J.R.Z.	Comprovat C.F.C.	Data Desembre 2024
---	--	---	--------------------	---------------------	-----------------------

Denominació:
Situació i emplaçament

Cient:
Francisco Adami, Inmobiliaria Motormovil
i Jaume Anglada Vinyes


Expedient: 18/6173 U
Esp.: 0
cat.Plan: 01.1
Nº Plano: 0
Rev: 0

nadico
ingeniería arquitectura consultoria

www.nadico.net nadico@nadico.net Tf. (+34) 902.197.230



ORTOFOTOPLÀNOL E:1/10.000

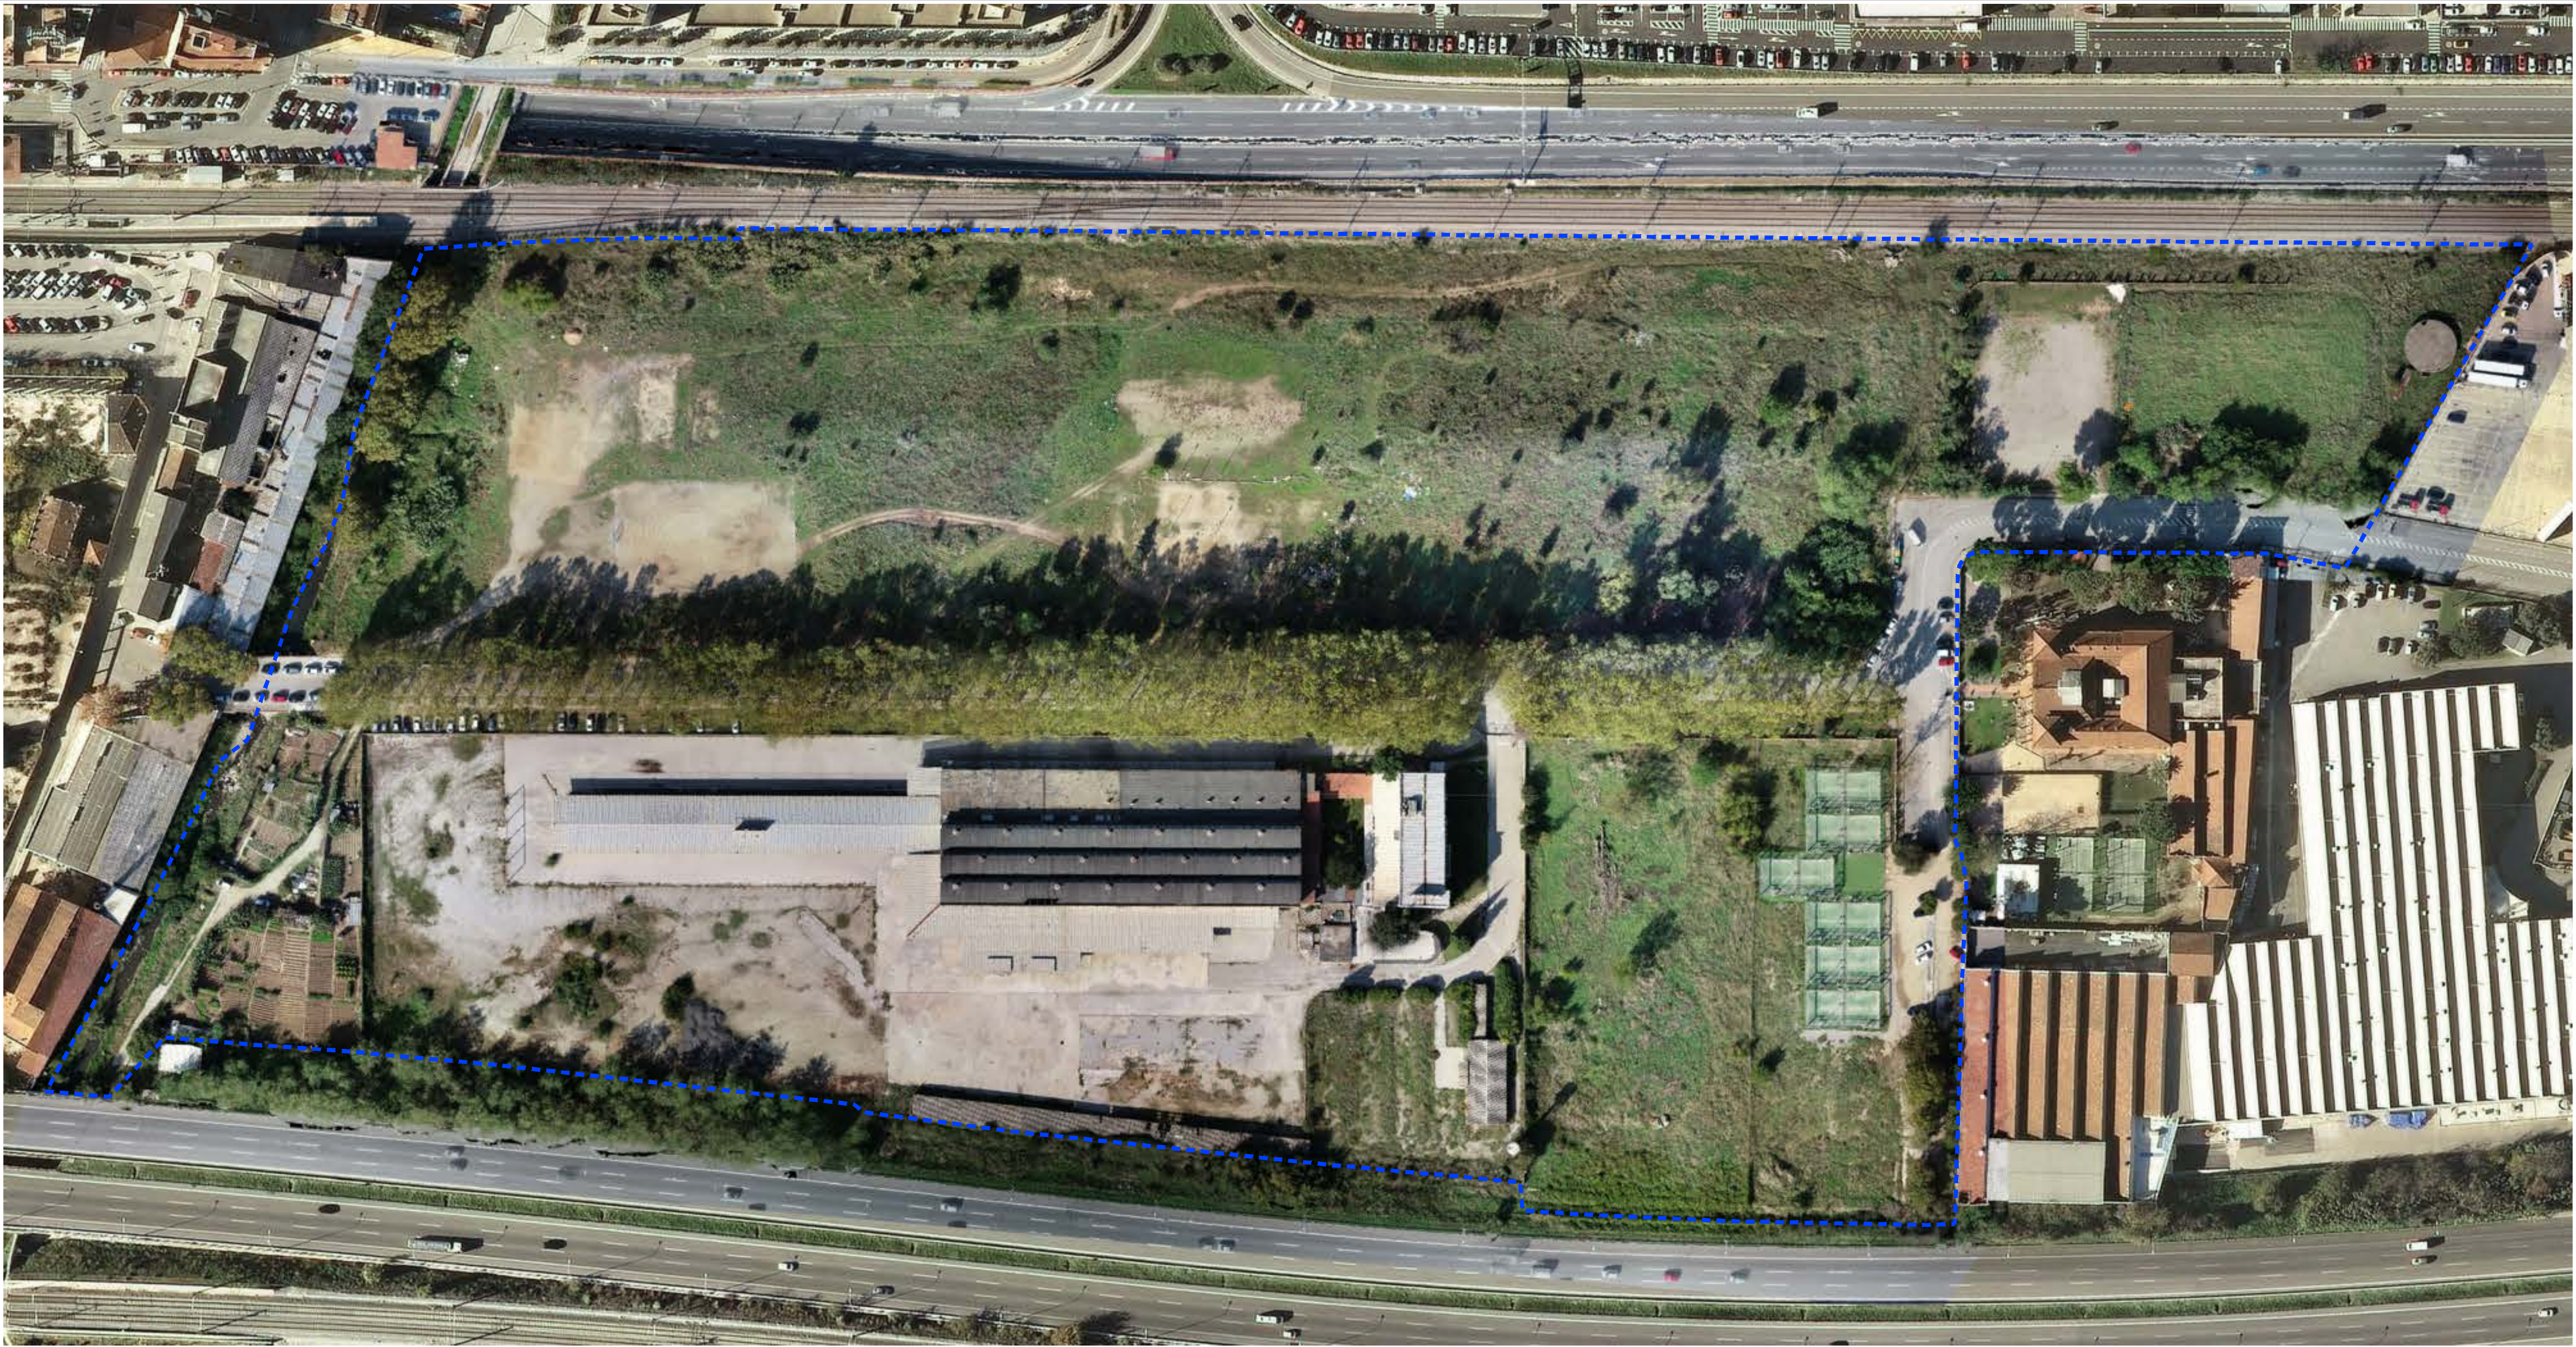

ORTOFOTOPLÀNOL E:1/1.000

LLEENDA

PMU - 7: SECTOR CAN PRAT
ÀMBIT - 128.035,04 m²

Projecte:
PROJECTE D'URBANITZACIÓ DEL SECTOR "CAN PRAT" A MOLLET

Emplaçament:	Escala:	Original	Dibuixat	Comprovat	Data
Sector PMU-7 "Can Prat"	E:1/10.000 E:1/1.000	Revisió 1	JRZ	CFC	Desembre 2024
08100 Mollet del Vallès	Activitat:	Revisió 2			
Vallès Oriental (Barcelona)	URBANISMO	Revisió 3			

Denominació:
Ortofotoplànol


Cient:
Francisco Adami, Inmobiliaria Motormovil
i Jaume Anglada Vinyes

Expedient: 18/6173 U Esp.: O cot.Plano: N° Plano: Rev: 01.2 0

nadico
ingeniería arquitectura consultoria

www.nadico.net nadico@nadico.net Tf.(+34) 902.197.230

d:\p01\03dic_24_... usarij\jose rodiguez
ruta 1 ordu 1 layout\G:\DEP. OBRES\PROJECTES\18-4172_PMU\CanPrat_MOLLET\07 Projecte urbanització\Projecte V02A.02 Planols 1 02.2 Superposició de la ordenació.dwg | PLANTA GENERAL

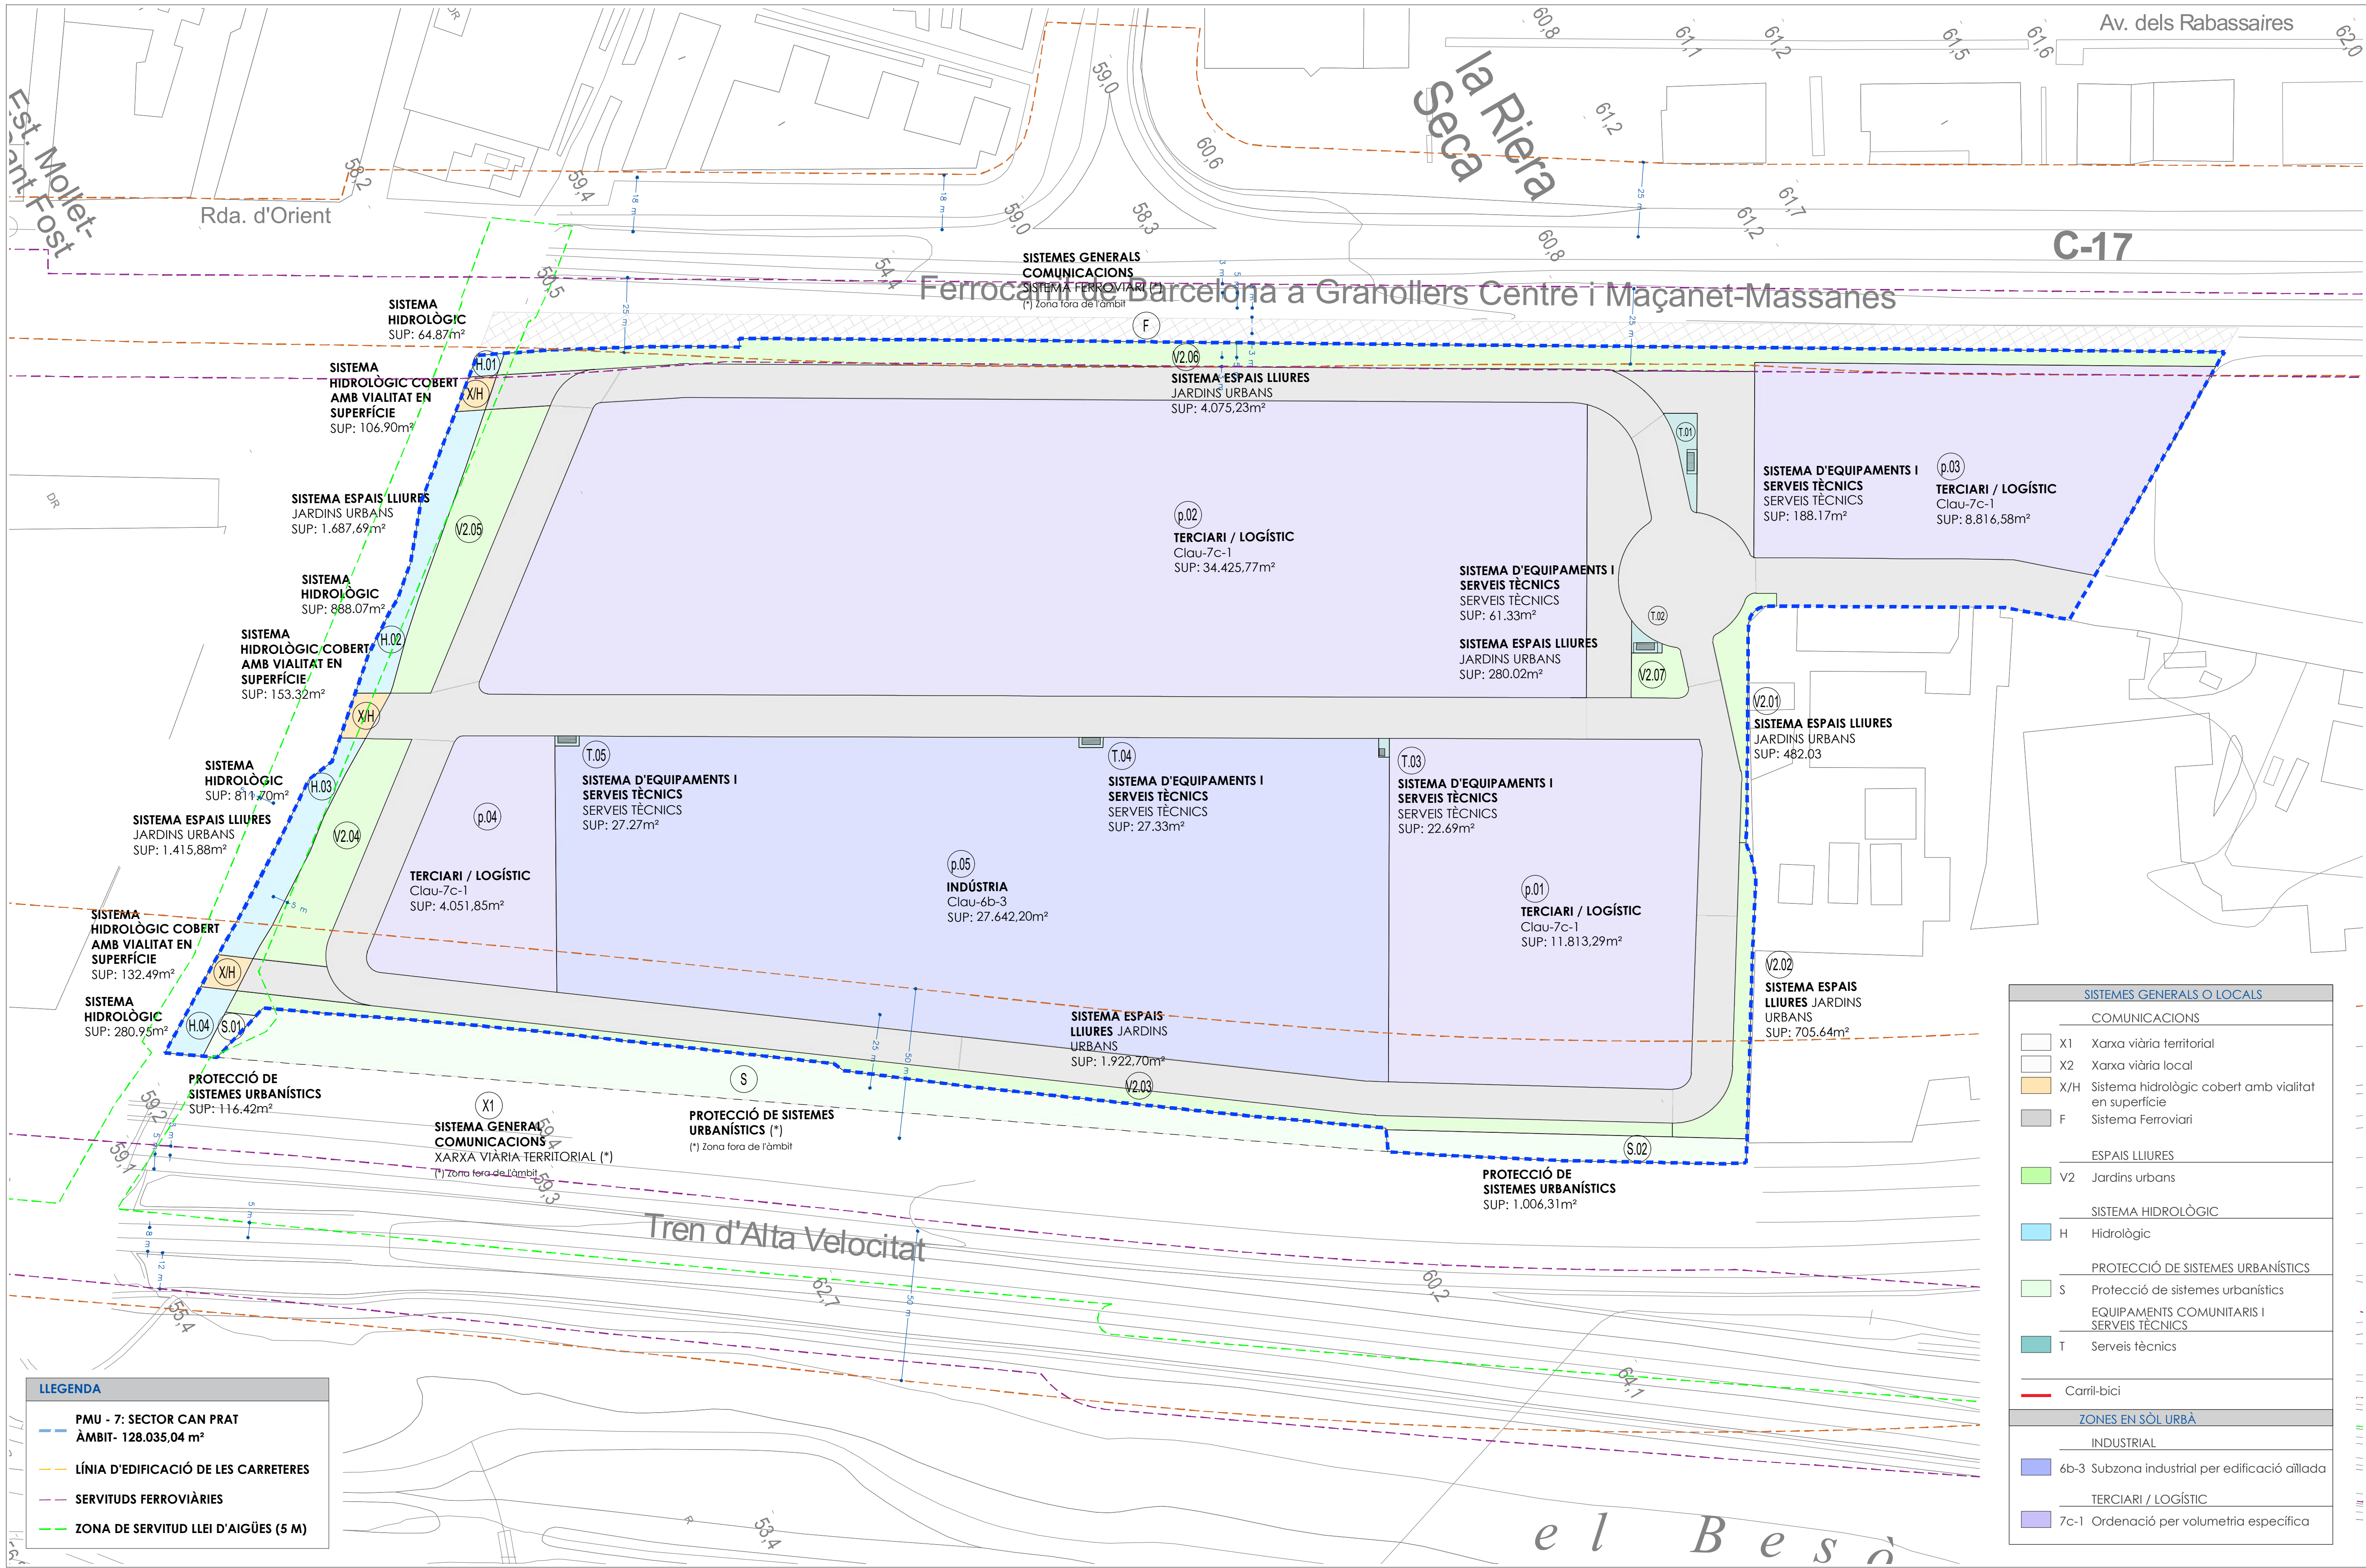

LLEGENDA	
PMU - 7: SECTOR CAN PRAT	ÀMBIT- 128.035,04 m²
LÍNIA D'EDIFICACIÓ DE LES CARRETERES	
SERVITUDS FERROVIÀRIES	
ZONA DE SERVITUD LLEI D'AIGÜES (5 M)	

SISTEMES GENERALS O LOCALS	
COMUNICACIONS	
X1	Xarxa viària territorial
X2	Xarxa viària local
X/H	Sistema hidrològic cobert amb vialitat en superfície
F	Sistema Ferroviari
ESPAIS LLIURES	
V2	Jardins urbans
SISTEMA HIDROLÒGIC	
H	Hidrològic
PROTECCIÓ DE SISTEMES URBANÍSTICS	
S	Protecció de sistemes urbanístics
EQUIPAMENTS COMUNITARIS I SERVEIS TÈCNICS	
T	Serveis tècnics
	Carri-bici
ZONES EN SÒL URBÀ	
INDUSTRIAL	
6b-3	Subzona industrial per edificació aïllada
TERCIARI / LOGÍSTIC	
7c-1	Ordenació per volumetria específica

PLANTA GENERAL
E:1/1.000


Projecte:
PROJECTE D'URBANITZACIÓ DEL SECTOR "CAN PRAT" A MOLLET

Denominació: Superposició de la ordenació i planta urbanització
Expedient: 18/6173 U
Esp.: 0
cat.Plano: 02.2
Nº Plano: 0
Rev: 0

Emplaçament:	Escala:	Original:	Dibuixat:	Comprovat:	Data:
Sector PMU 7 "Can Prat"	E:1/1.000	Revisió 1	DFL	CTH	Desembre 2024
08100 Mollet del Vallès	Activitat:	Revisió 2			
Vallès Oriental (Barcelona)	URBANISMO	Revisió 3			

Cient:
Francisco Adami, Inmobiliària Motormovil
i Jaume Anglada Vinyes

nadico
ingeniería arquitectura consultoria
www.nadico.net nadico@nadico.net Tf.(+34) 902.197.230

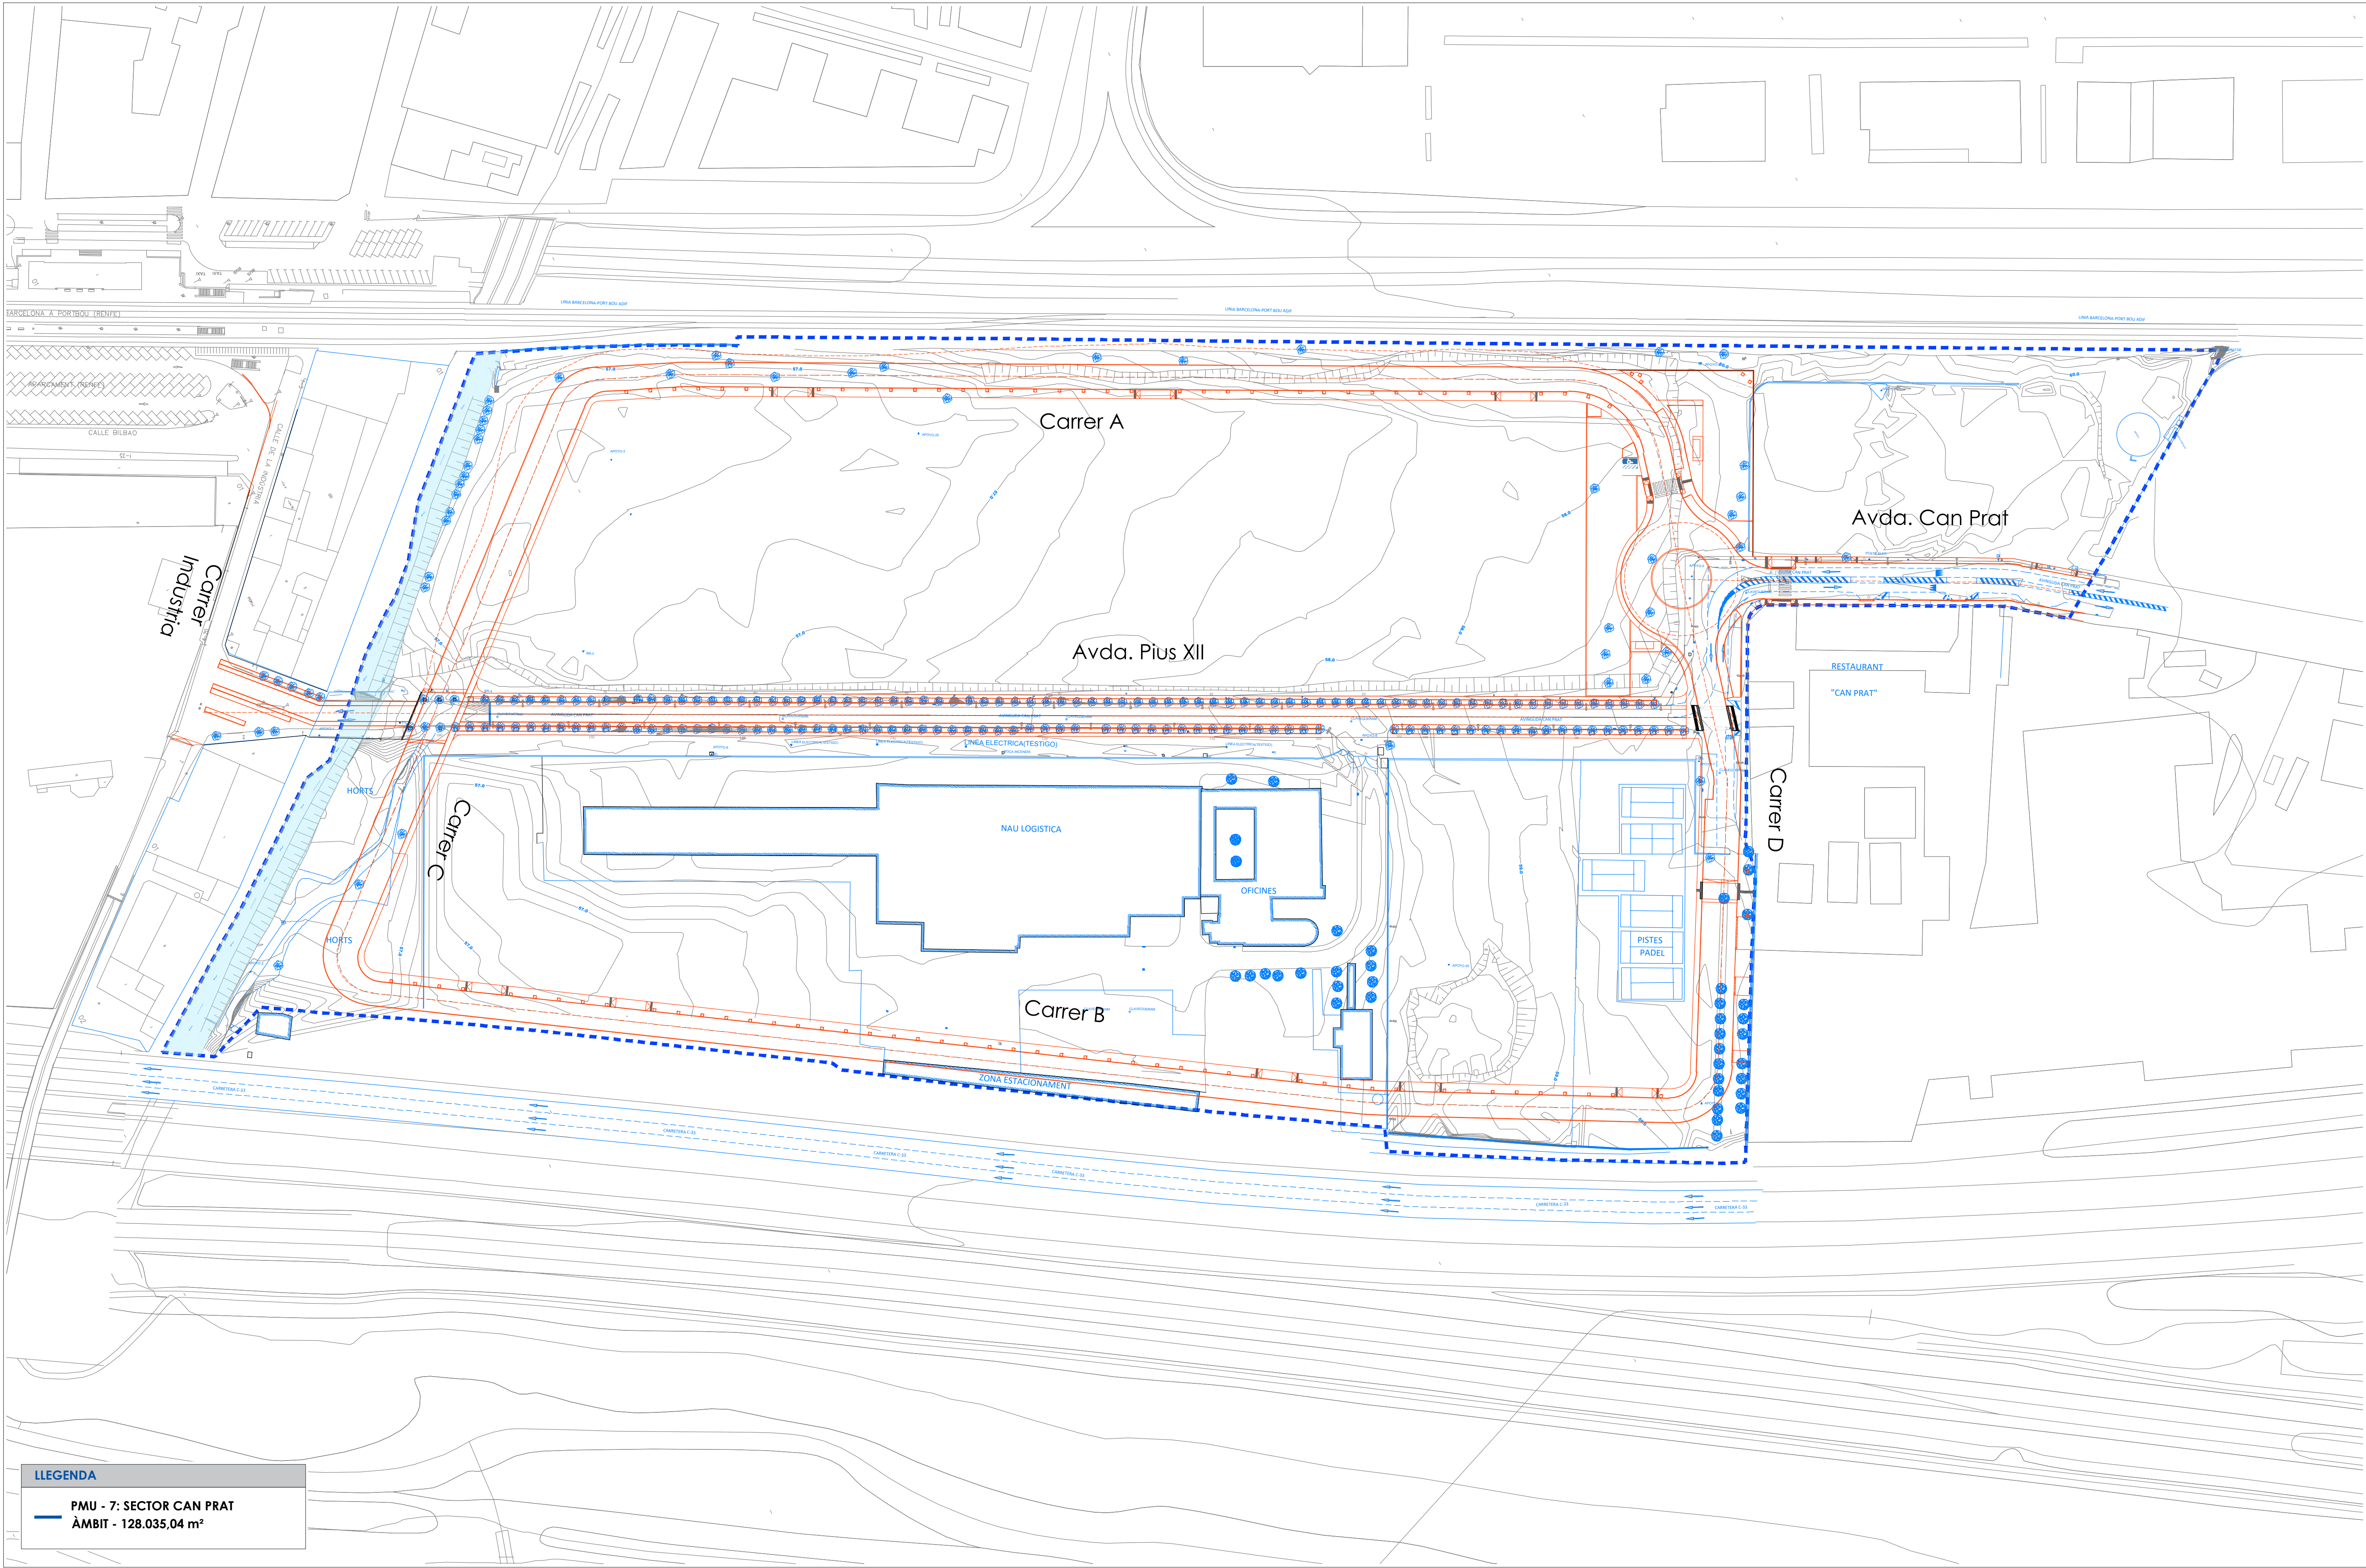

LLEGENDA

PMU - 7: SECTOR CAN PRAT
ÀMBIT - 128.035,04 m²

SUPERPOSICIÓ ESTAT ACTUAL I ESTAT FUTUR
E:1/1.000

Projecte:
PROJECTE D'URBANITZACIÓ DEL SECTOR "CAN PRAT" A MOLLET

Denominació: **Planta superposició estat actual i estat futur**

Emplaçament:
Sector PMU 7 "Can Prat"
08100 Mollet del Vallès
Vallès Oriental (Barcelona)

Escola:
E1/1.000

Activitat:
URBANISME

Original
Revisió 1
Revisió 2
Revisió 3

Dibuixat
JFZ

Comprovat
CFC

Data
Desembre 2024

Cient:
Francisco Adami, Inmobiliaria Motormovil
i Jaume Anglada Vinyes

Expedient: 18/6173 U


Esp.: 0

cat.Plano: N° Plano: 03

Rev: 0

nadico
ingeniería arquitectura consultoria

www.nadico.net nadico@nadico.net Tf.(+34) 902.397.230

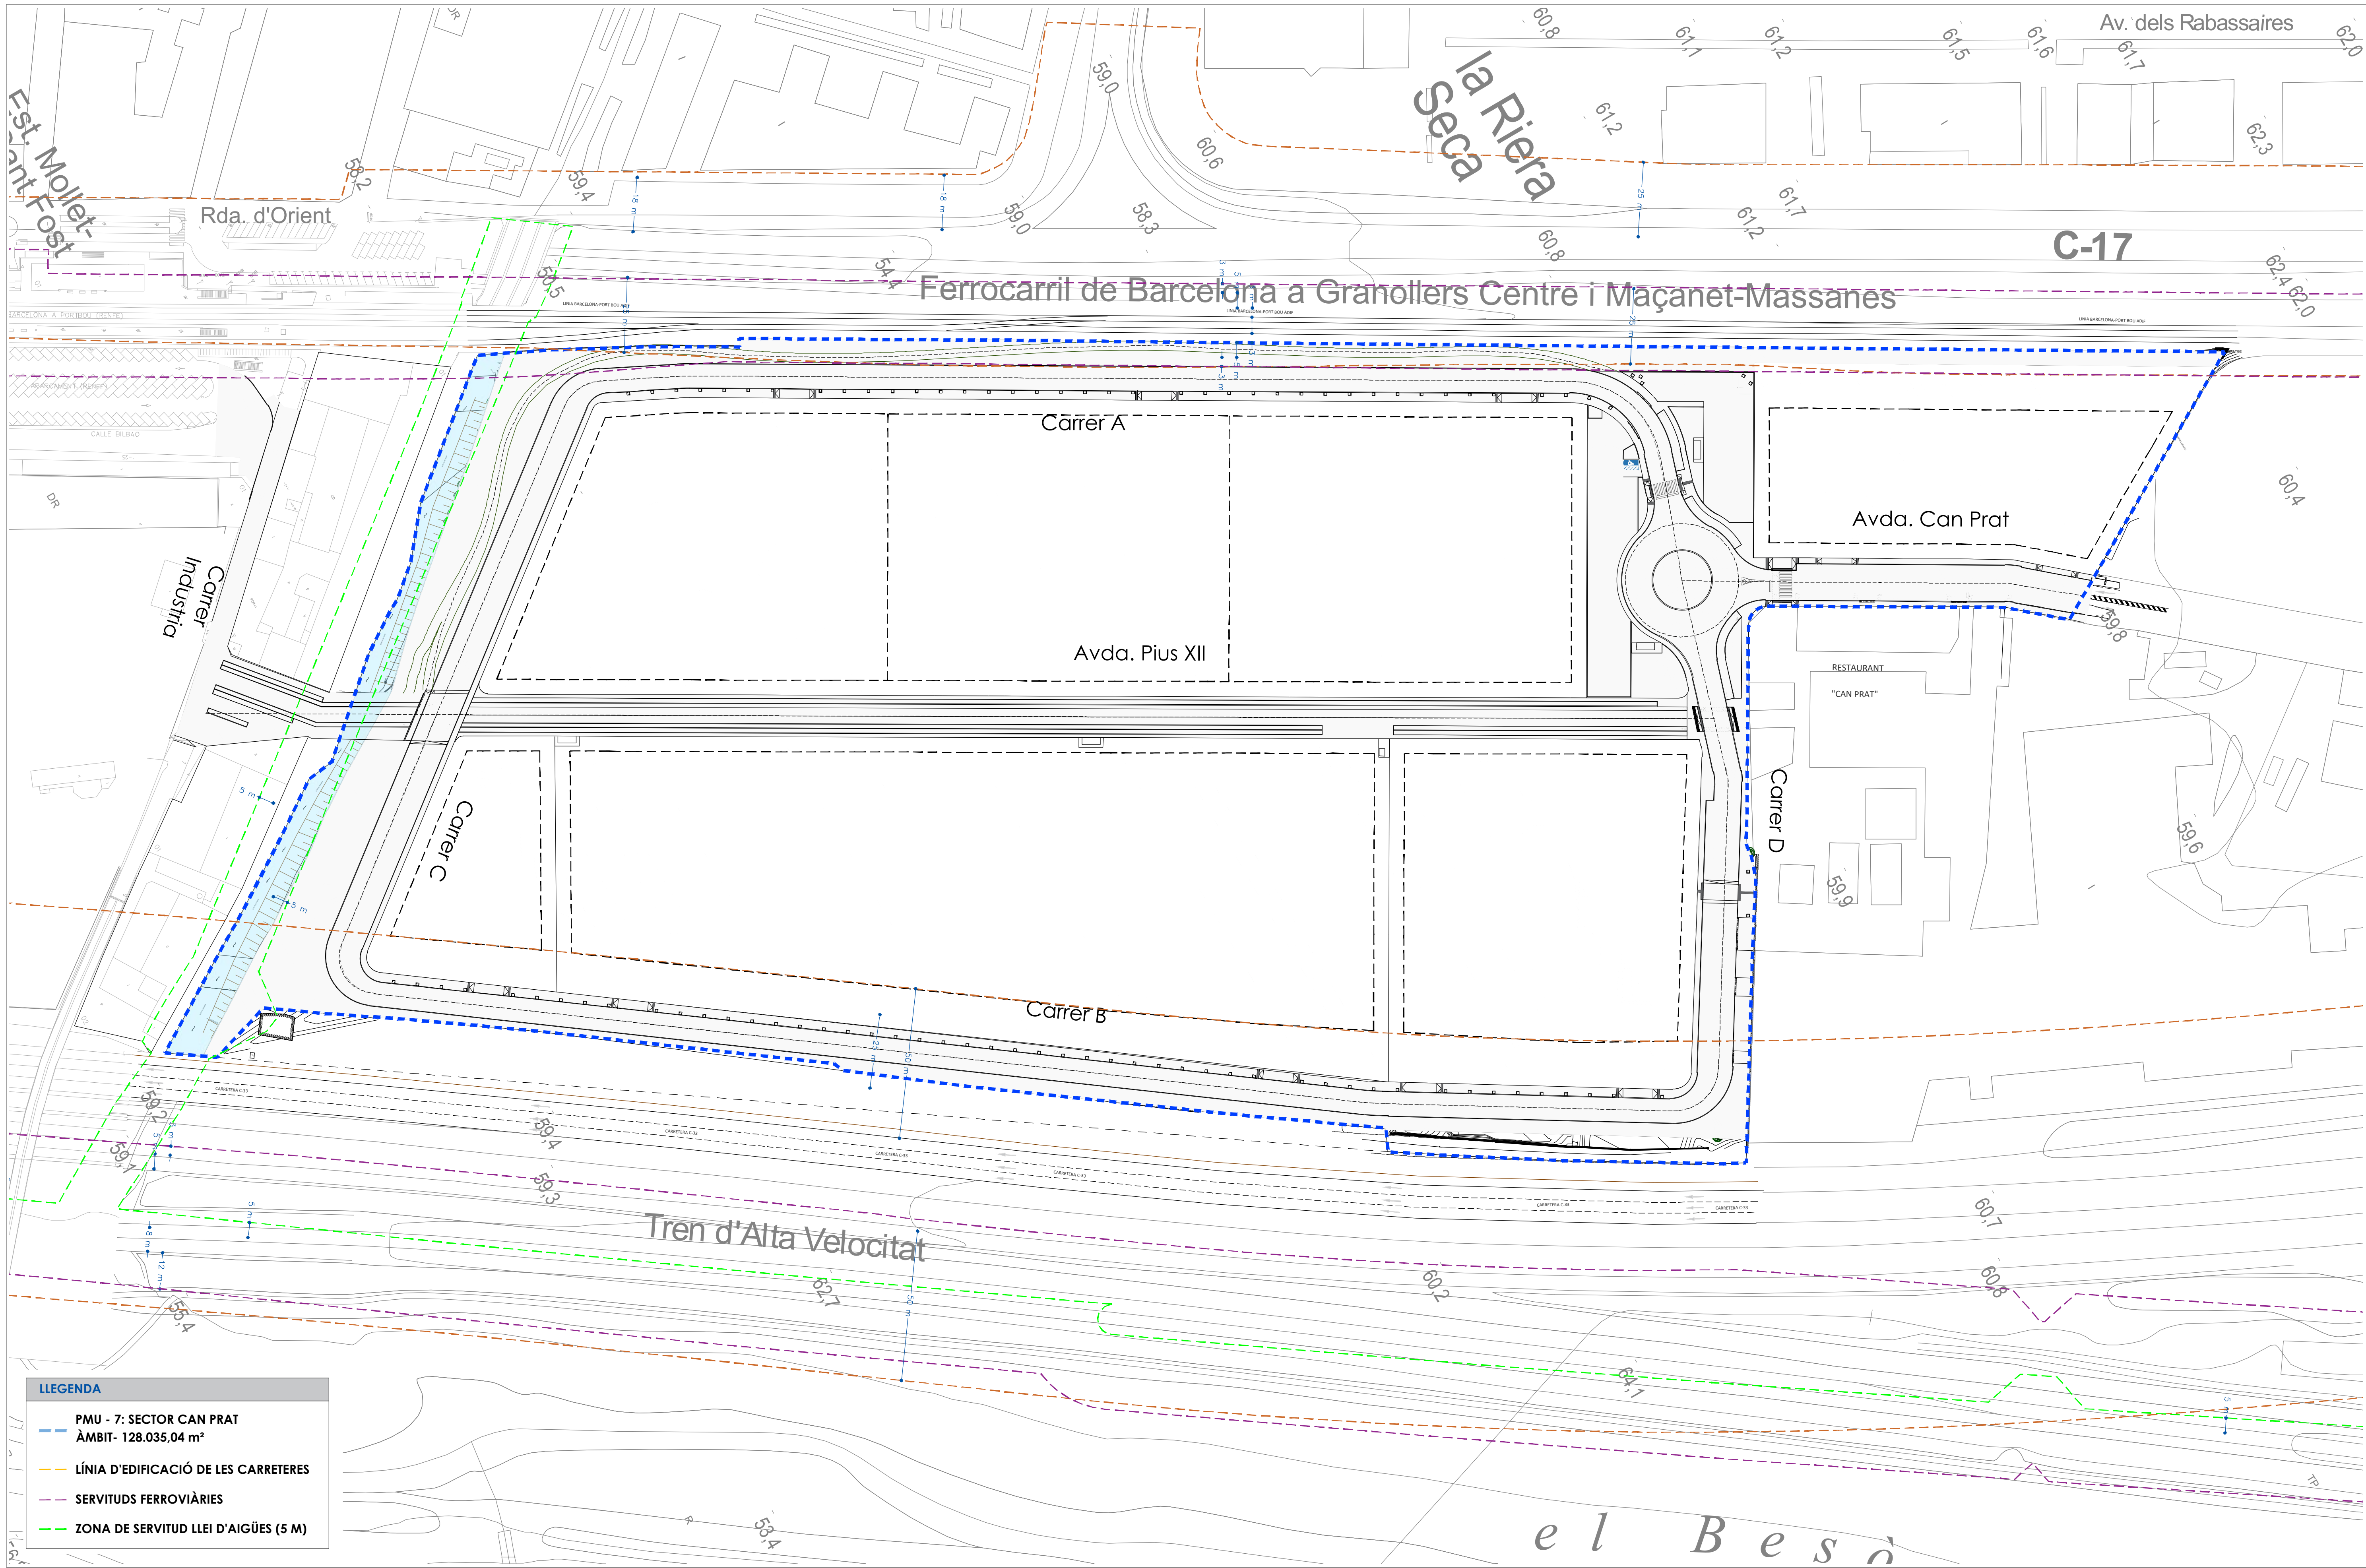

LLEGENDA

PMU - 7: SECTOR CAN PRAT

ÀMBIT- 128.035,04 m²

LÍNIA D'EDIFICACIÓ DE LES CARRETERES

SERVITUDS FERROVIÀRIES

ZONA DE SERVITUT LLEI D'AIGÜES (5 M)

SUPERPOSICIÓ DE LA URBANITZACIÓ I ELS LÍMITS NORMATIUS
E:1/1.000

Projecte:
PROJECTE D'URBANITZACIÓ DEL SECTOR "CAN PRAT" A MOLLET

Denominació:
Planta de superposició de la urbanització i límits normatius

Expedient:
18/6173 U

Esp.:
0

cat.Plano:
04

Nº Plano:
0

Rev:
0

Emplaçament:
Sector PMU 7 "Can Prat"
08100 Mollet del Valles
Vallès Oriental (Barcelona)

Escala:
E:1/1.000

Activitat:
URBANISMO

Original

Revisió 1

Revisió 2

Revisió 3

Dibuixat
DFL

Comprovat
CTH

Data
Desembre 2024


Cient:
Francisco Adami, Inmobiliària Motormovil
i Jaume Anglada Vinyes

nadico

ingeniería arquitectura consultoria

www.nadico.net nadico@nadico.net Tf.(+34) 902.397.230

d:\data\03dic_24_usuari\juan jose rodriguez_ruta_1_orla_1\layouts\G:\DEP_OBRES\PROJECTES\18-6173_PMU7\CanPrat_MOLLEN\07 Projecte urbanització\Projecte V02\02 Plànols_105 Topogràfic.dwg | TOPOGRÀFIC

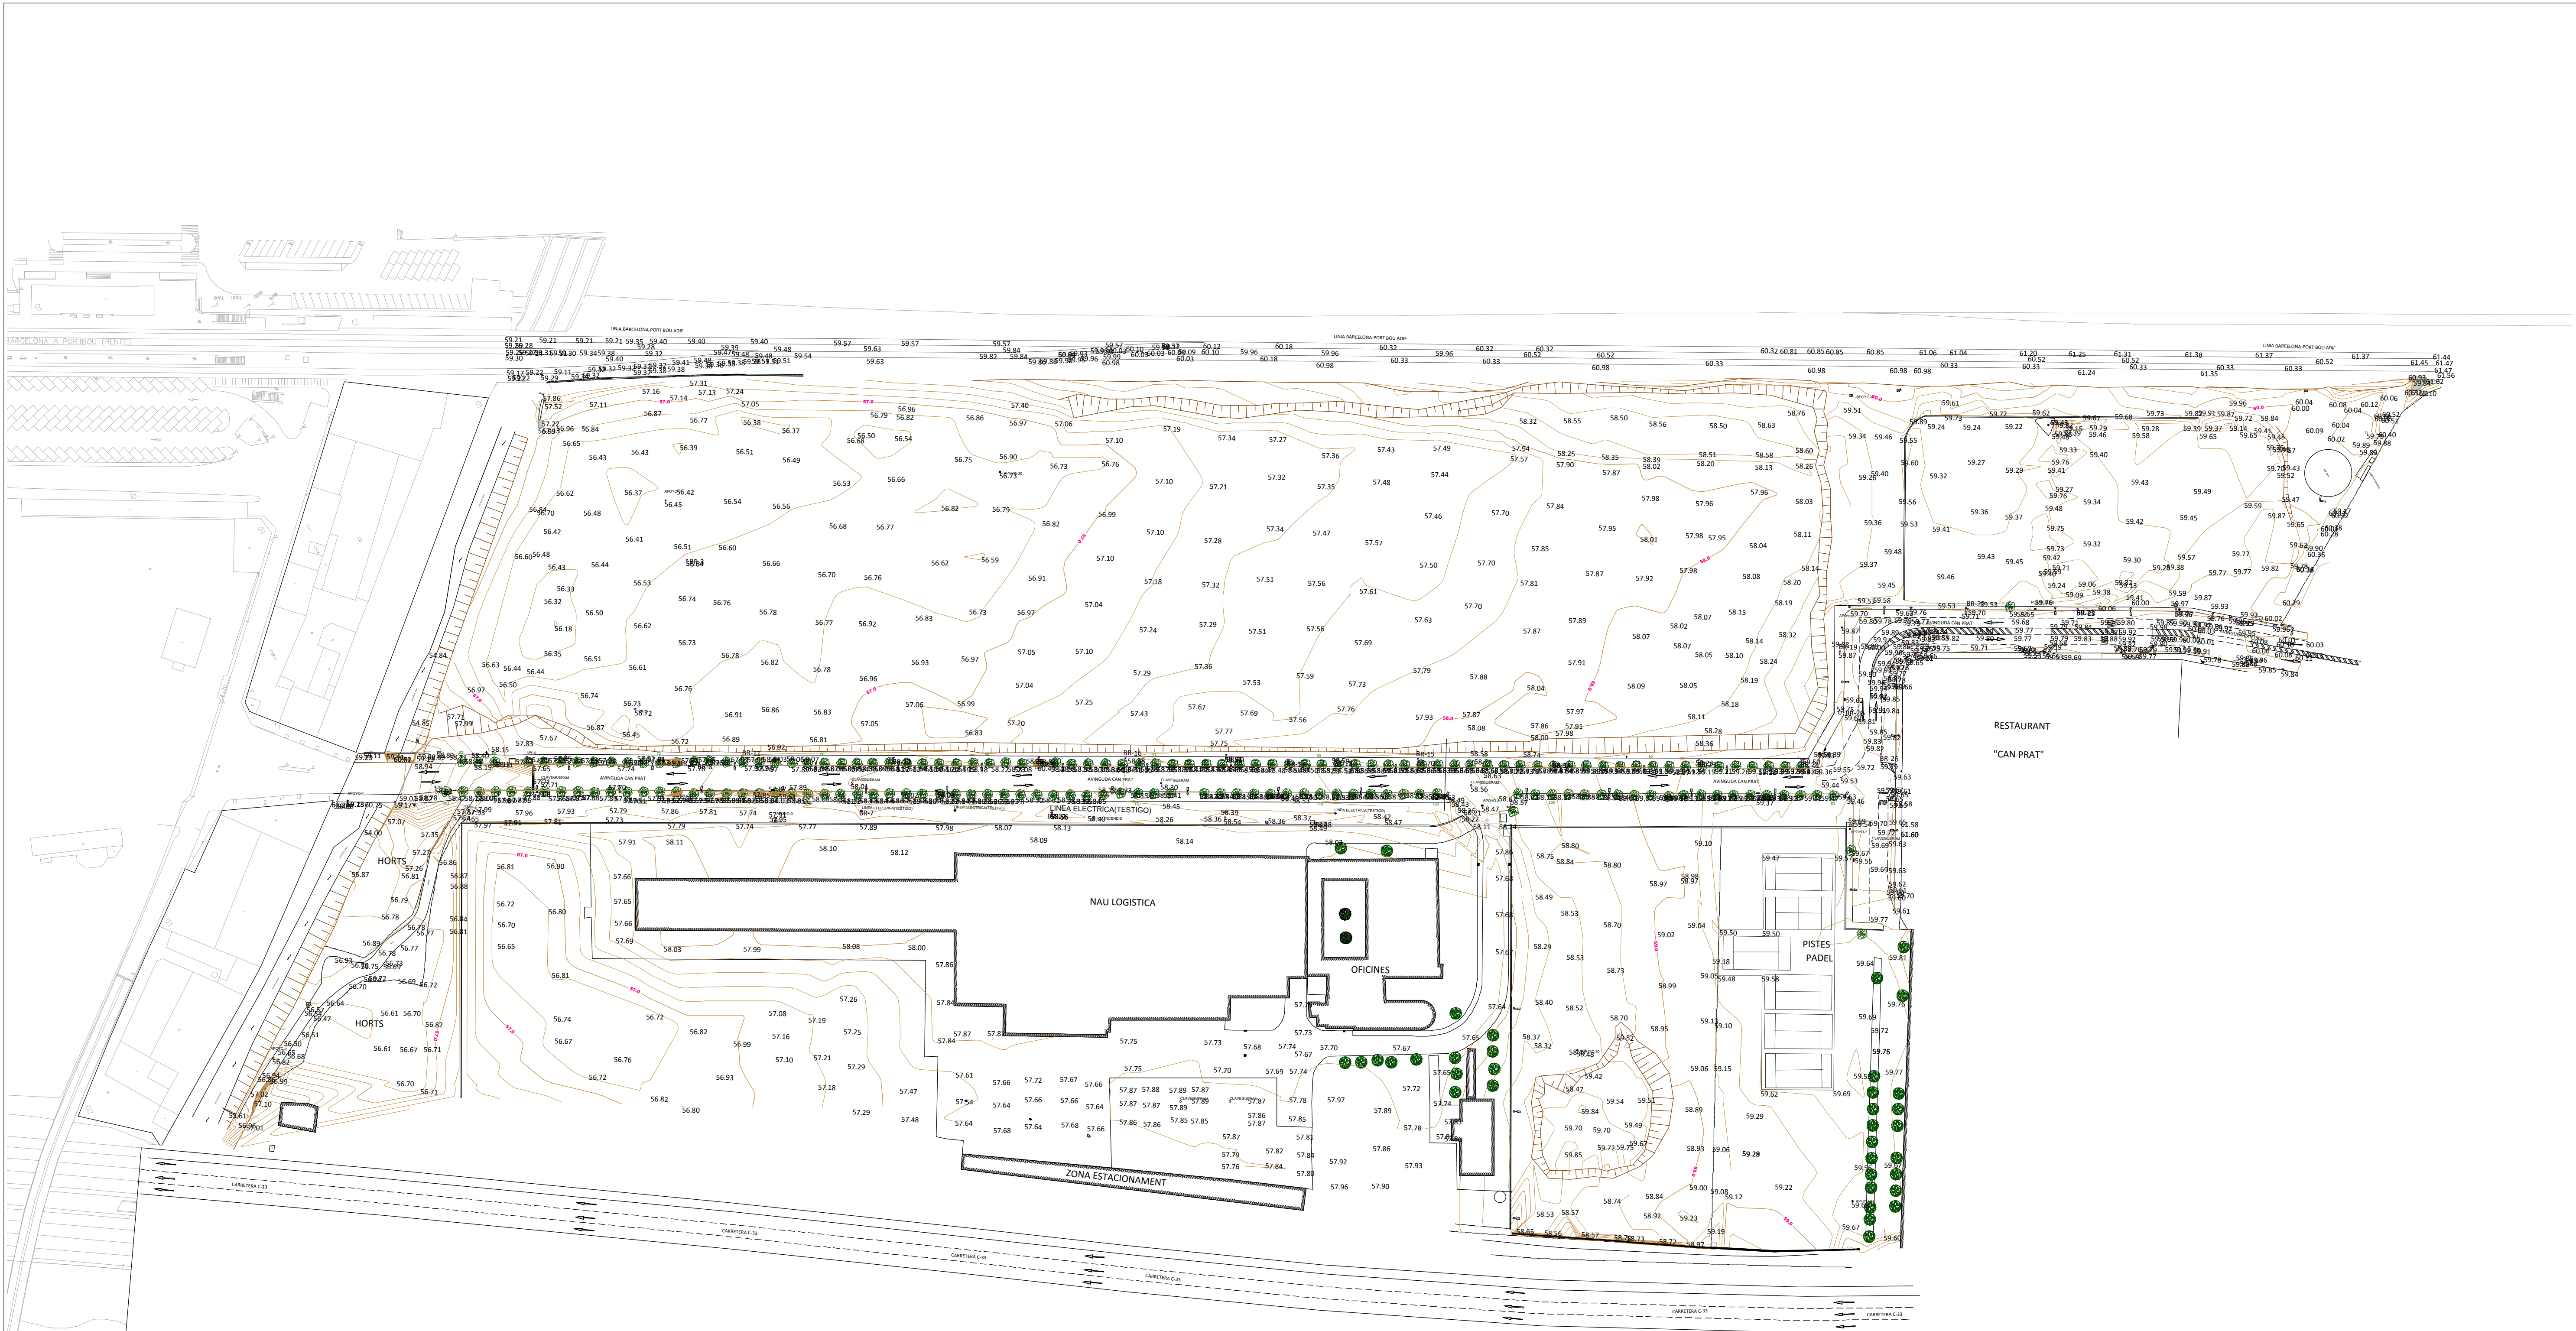

LLEGENDA

PMU - 7: SECTOR CAN PRAT
ÀMBIT - 128.035,04 m²

TOPOGRÀFIC
E:1/1.000

AIXECAMENT EFECTUAT
AL ABRIL DEL 2023

Projecte:
PROJECTE D'URBANITZACIÓ DEL SECTOR "CAN PRAT" A MOLLET

Denominació:
Planta topografia

Expedient: 18/6173 U Esp.: 0 cat.Plano: N° Plano: 05 Rev: 0

Emplaçament:
Sector PMU7 "Can Prat"
(8100 Mollet del Vallès
Vallès Oriental (Barcelona))

Escala:
E:1/1.000


Activitat:
URBANISMO

Original	Dibuixat	Comprovat	Data
Revisió 1	JR2	CFC	Desembre 2024
Revisió 2			
Revisió 3			

Client:
Francisco Adami, Inmobiliària Motormovil
i Jaume Anglada Vinyes

nadico
ingeniería arquitectura consultoria

www.nadico.net nadico@nadico.net Tf.(+34) 902.197.230

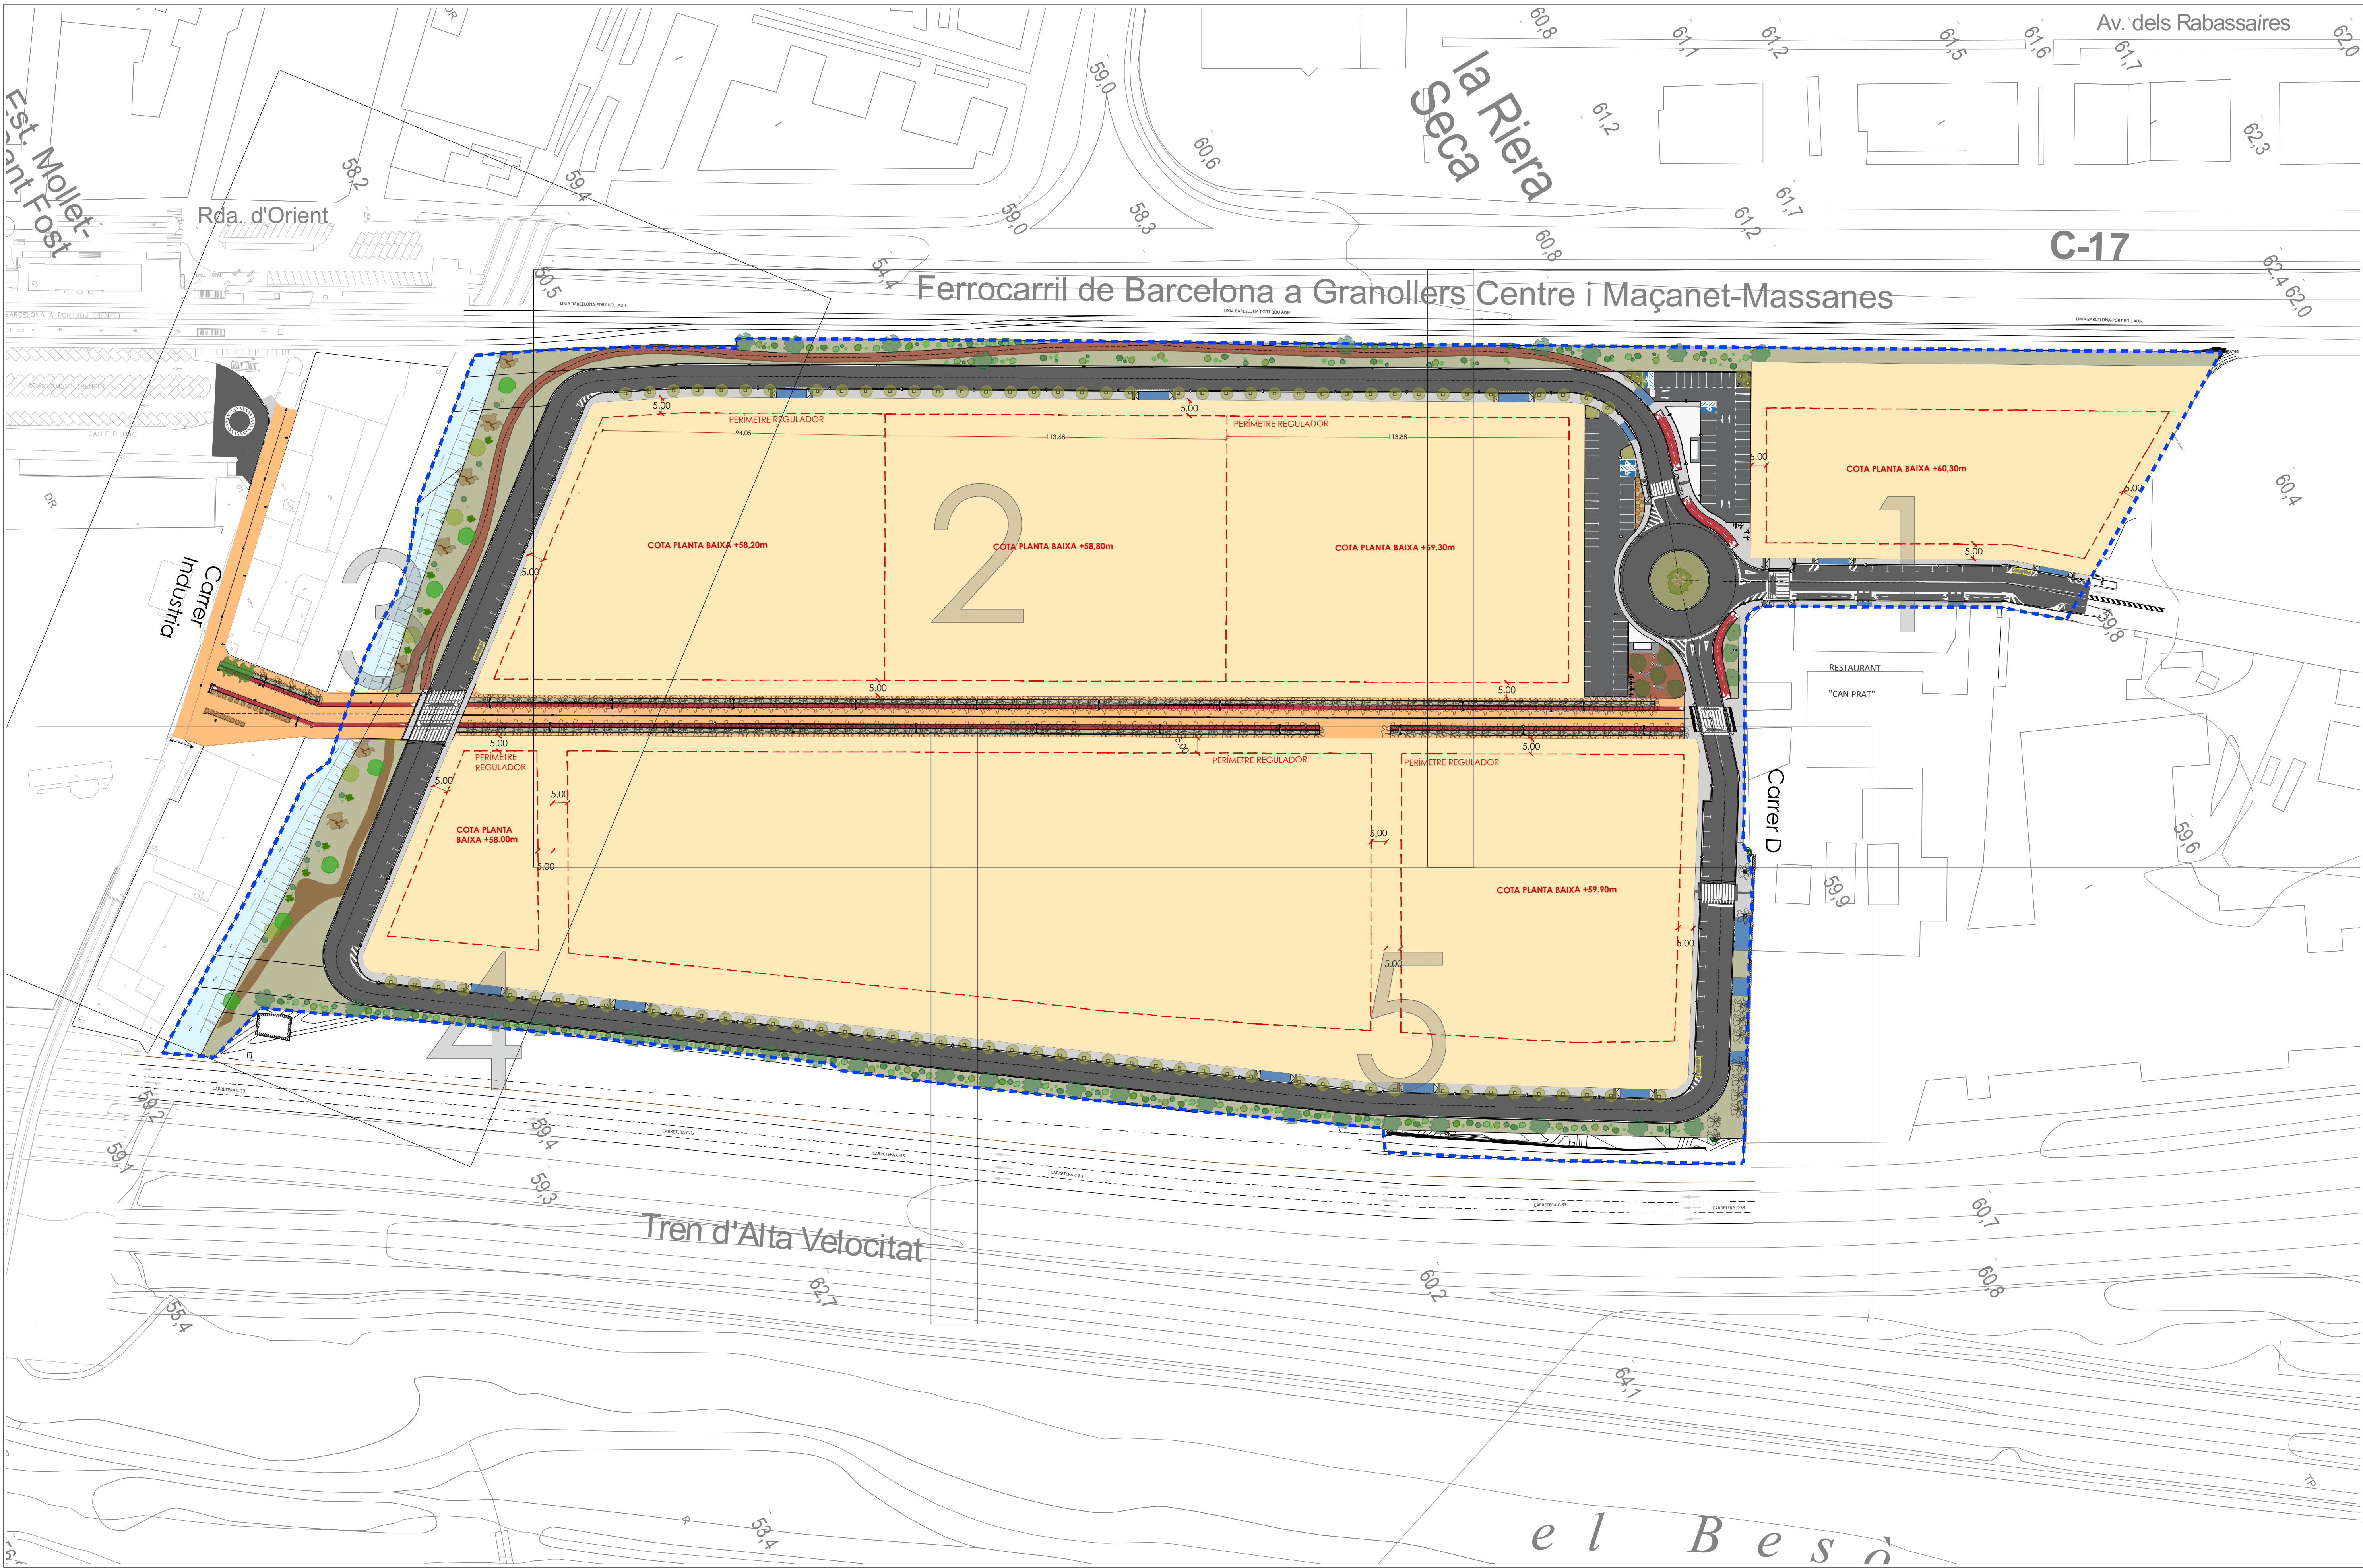

PLANTA GENERAL
E:1/1.000

Projecte:
PROJECTE D'URBANITZACIÓ DEL SECTOR "CAN PRAT" A MOLLET


Denominació:
Planta general i distribució de fulles

Expedient: 18/6173 U
Esp.: 0
cat. Plano: 06
Nº Plano: 0
Rev: 0

Emplaçament: Sector PMU7 "Can Prat" 08100 Mollet del Vallès Vallès Oriental (Barcelona)	Escala: E:1/1.000 Activitat: URBANISMO	Original	Dibuixat	Comprovat	Data: Desembre 2024
		Revisió 1	DFL	CTH	
		Revisió 2			
		Revisió 3			

Client:
Francisco Adami, Inmobiliària Motormovil
i Jaume Anglada Vinyes

nadico
ingeniería arquitectura consultoria
www.nadico.net nadico@nadico.net Tf.(+34) 902.397.230

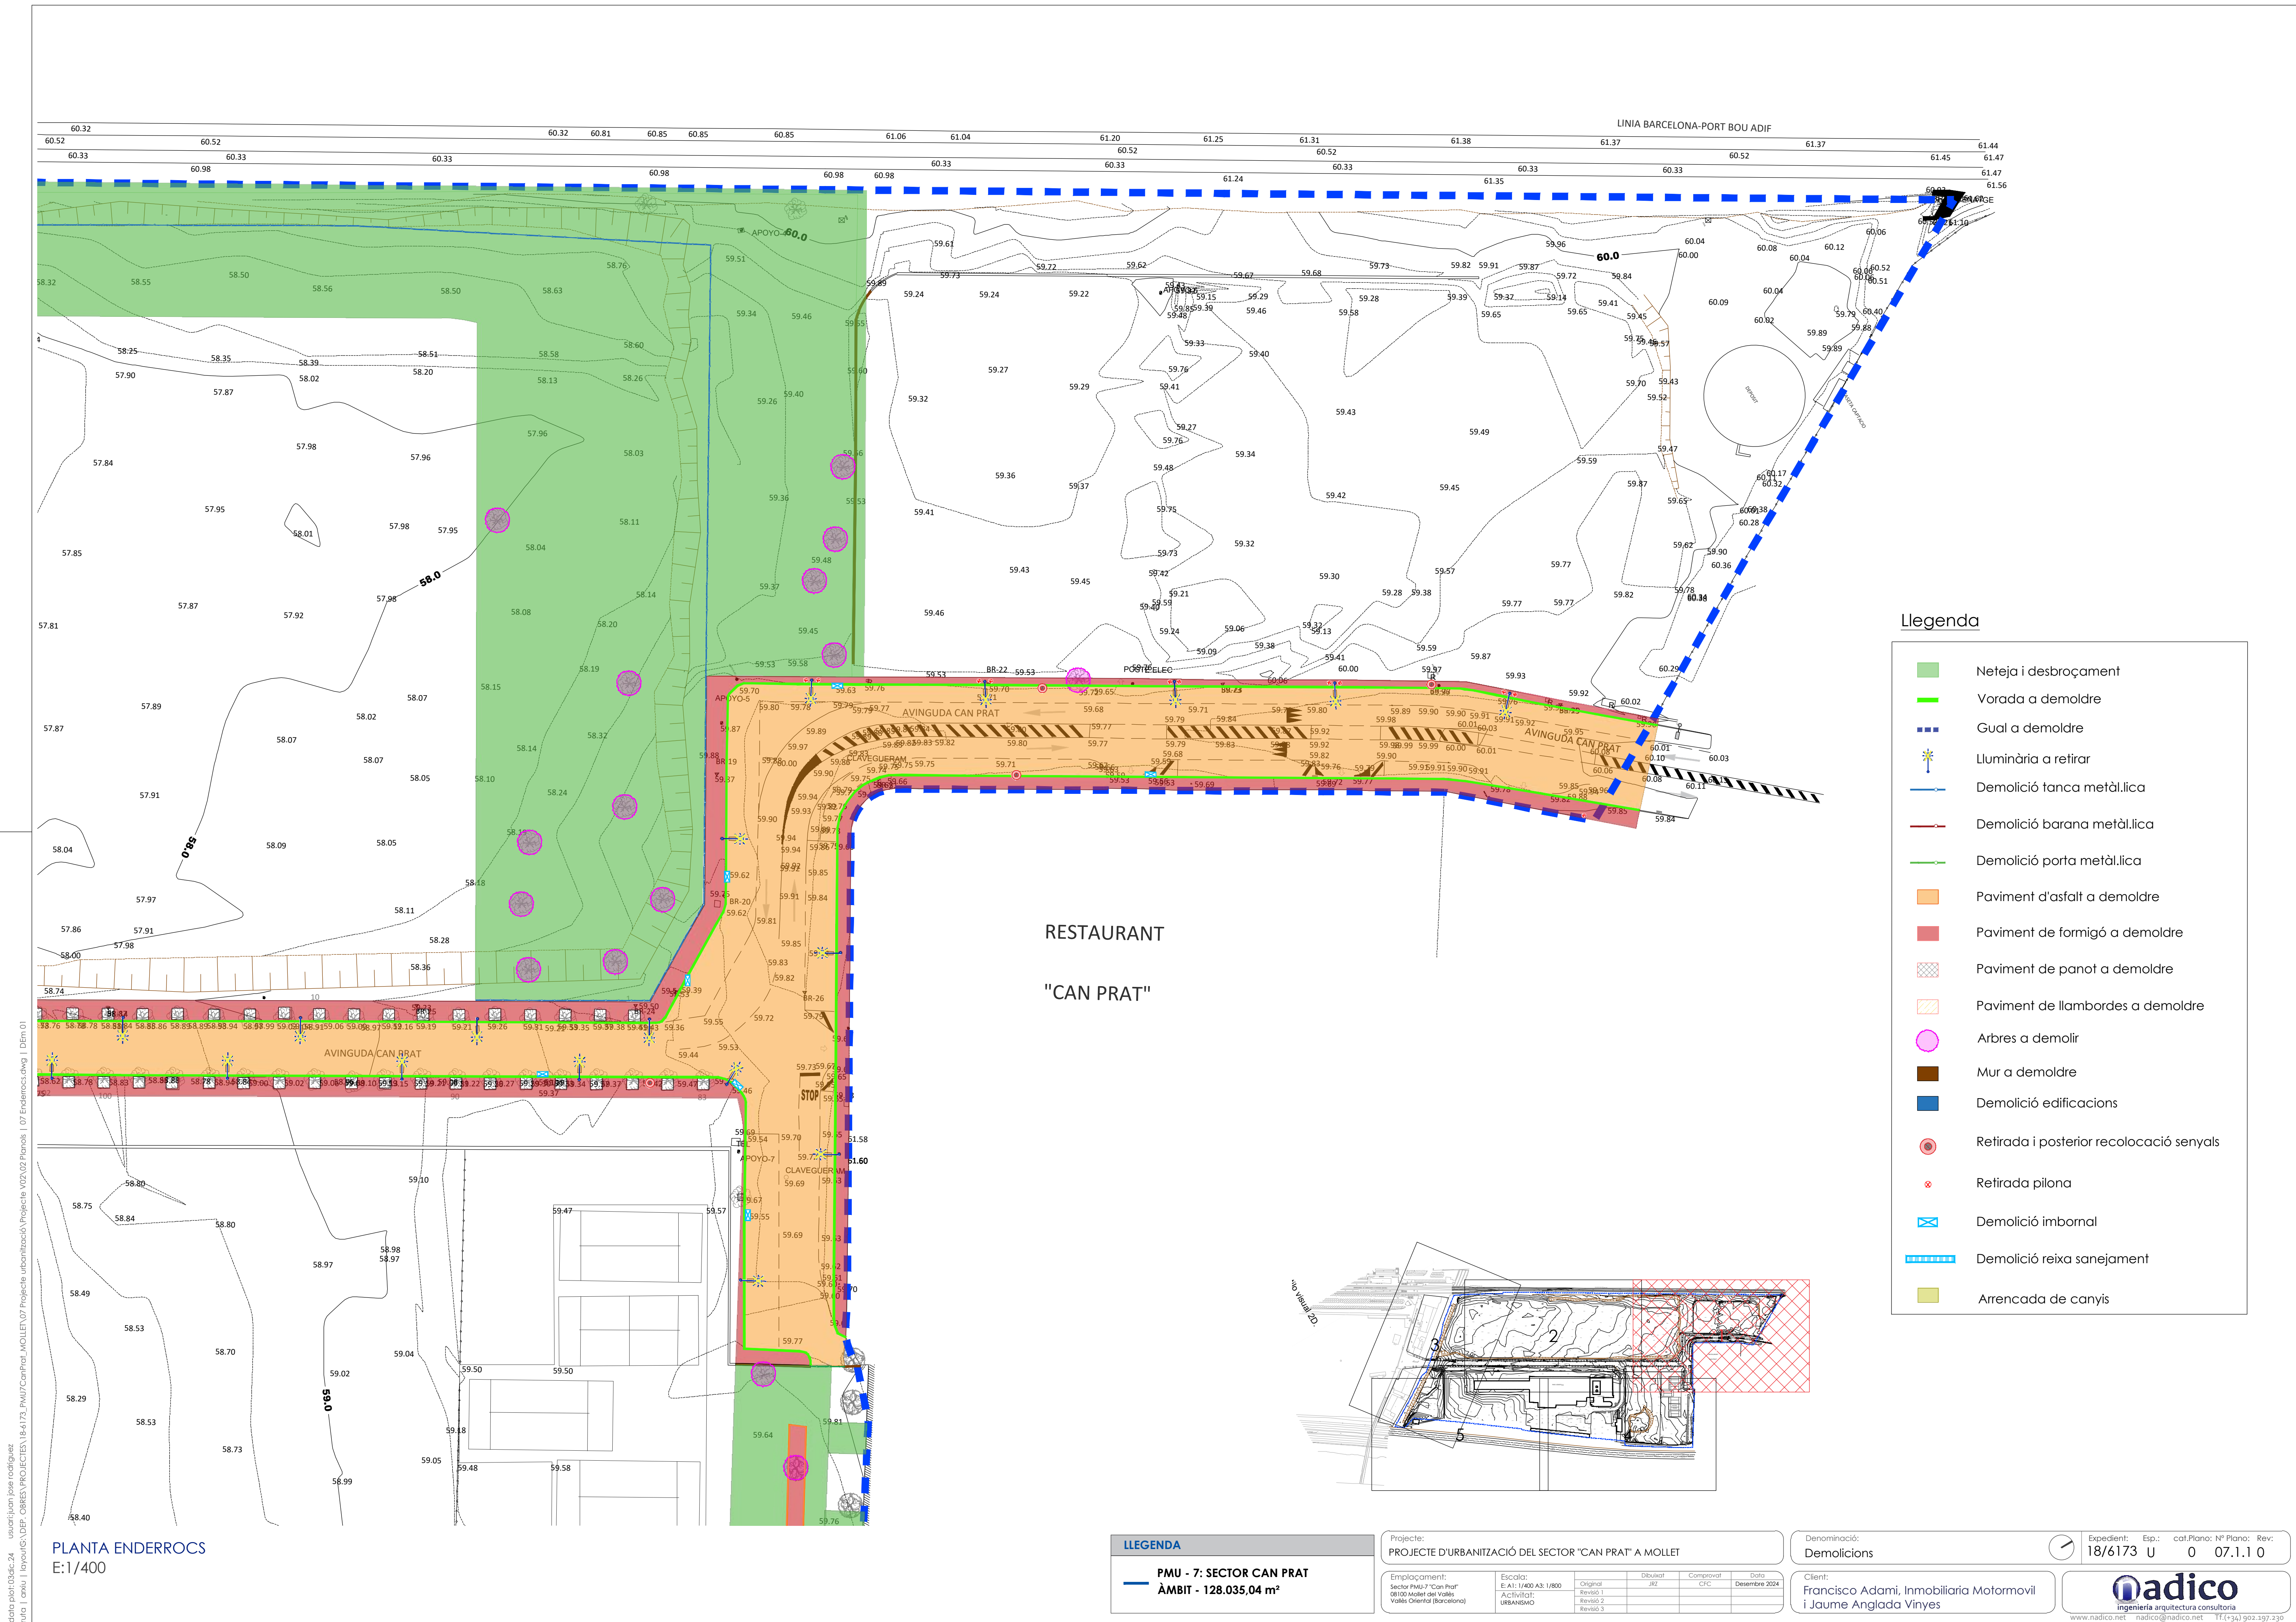

Llegenda

Neteja i desbroçament

Vorada a demoldre

Gual a demoldre

Luminària a retirar

Demolició tanca metàl·lica

Demolició barana metàl·lica

Demolició porta metàl·lica

Paviment d'asfalt a demoldre

Paviment de formigó a demoldre

Paviment de panot a demoldre

Paviment de llambordes a demoldre

Arbres a demolir

Mur a demoldre

Demolició edificacions


Retirada i posterior recolocació senyals

Retirada piona


Demolició imbornal


Demolició reixa sanejament

Arrencada de canyis

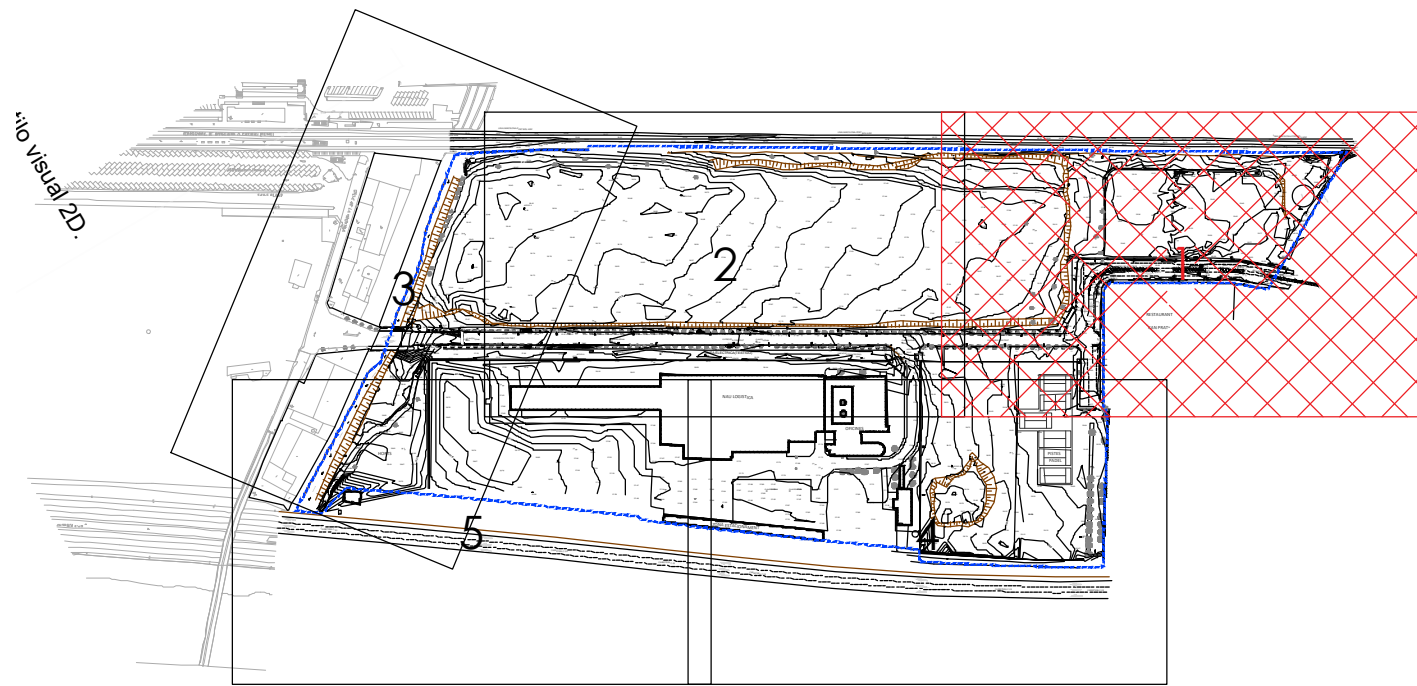

d:\projetos\1035ic_24_urbanizaci\jose rodriguez\ruta i anu i layout\GIS\DEP. OBRES\PROJECTES\18-172_PMU7\CanPrat_MOLLEN\07 Projecte urbanització\Projecte V02\02 Planols i Dem 02

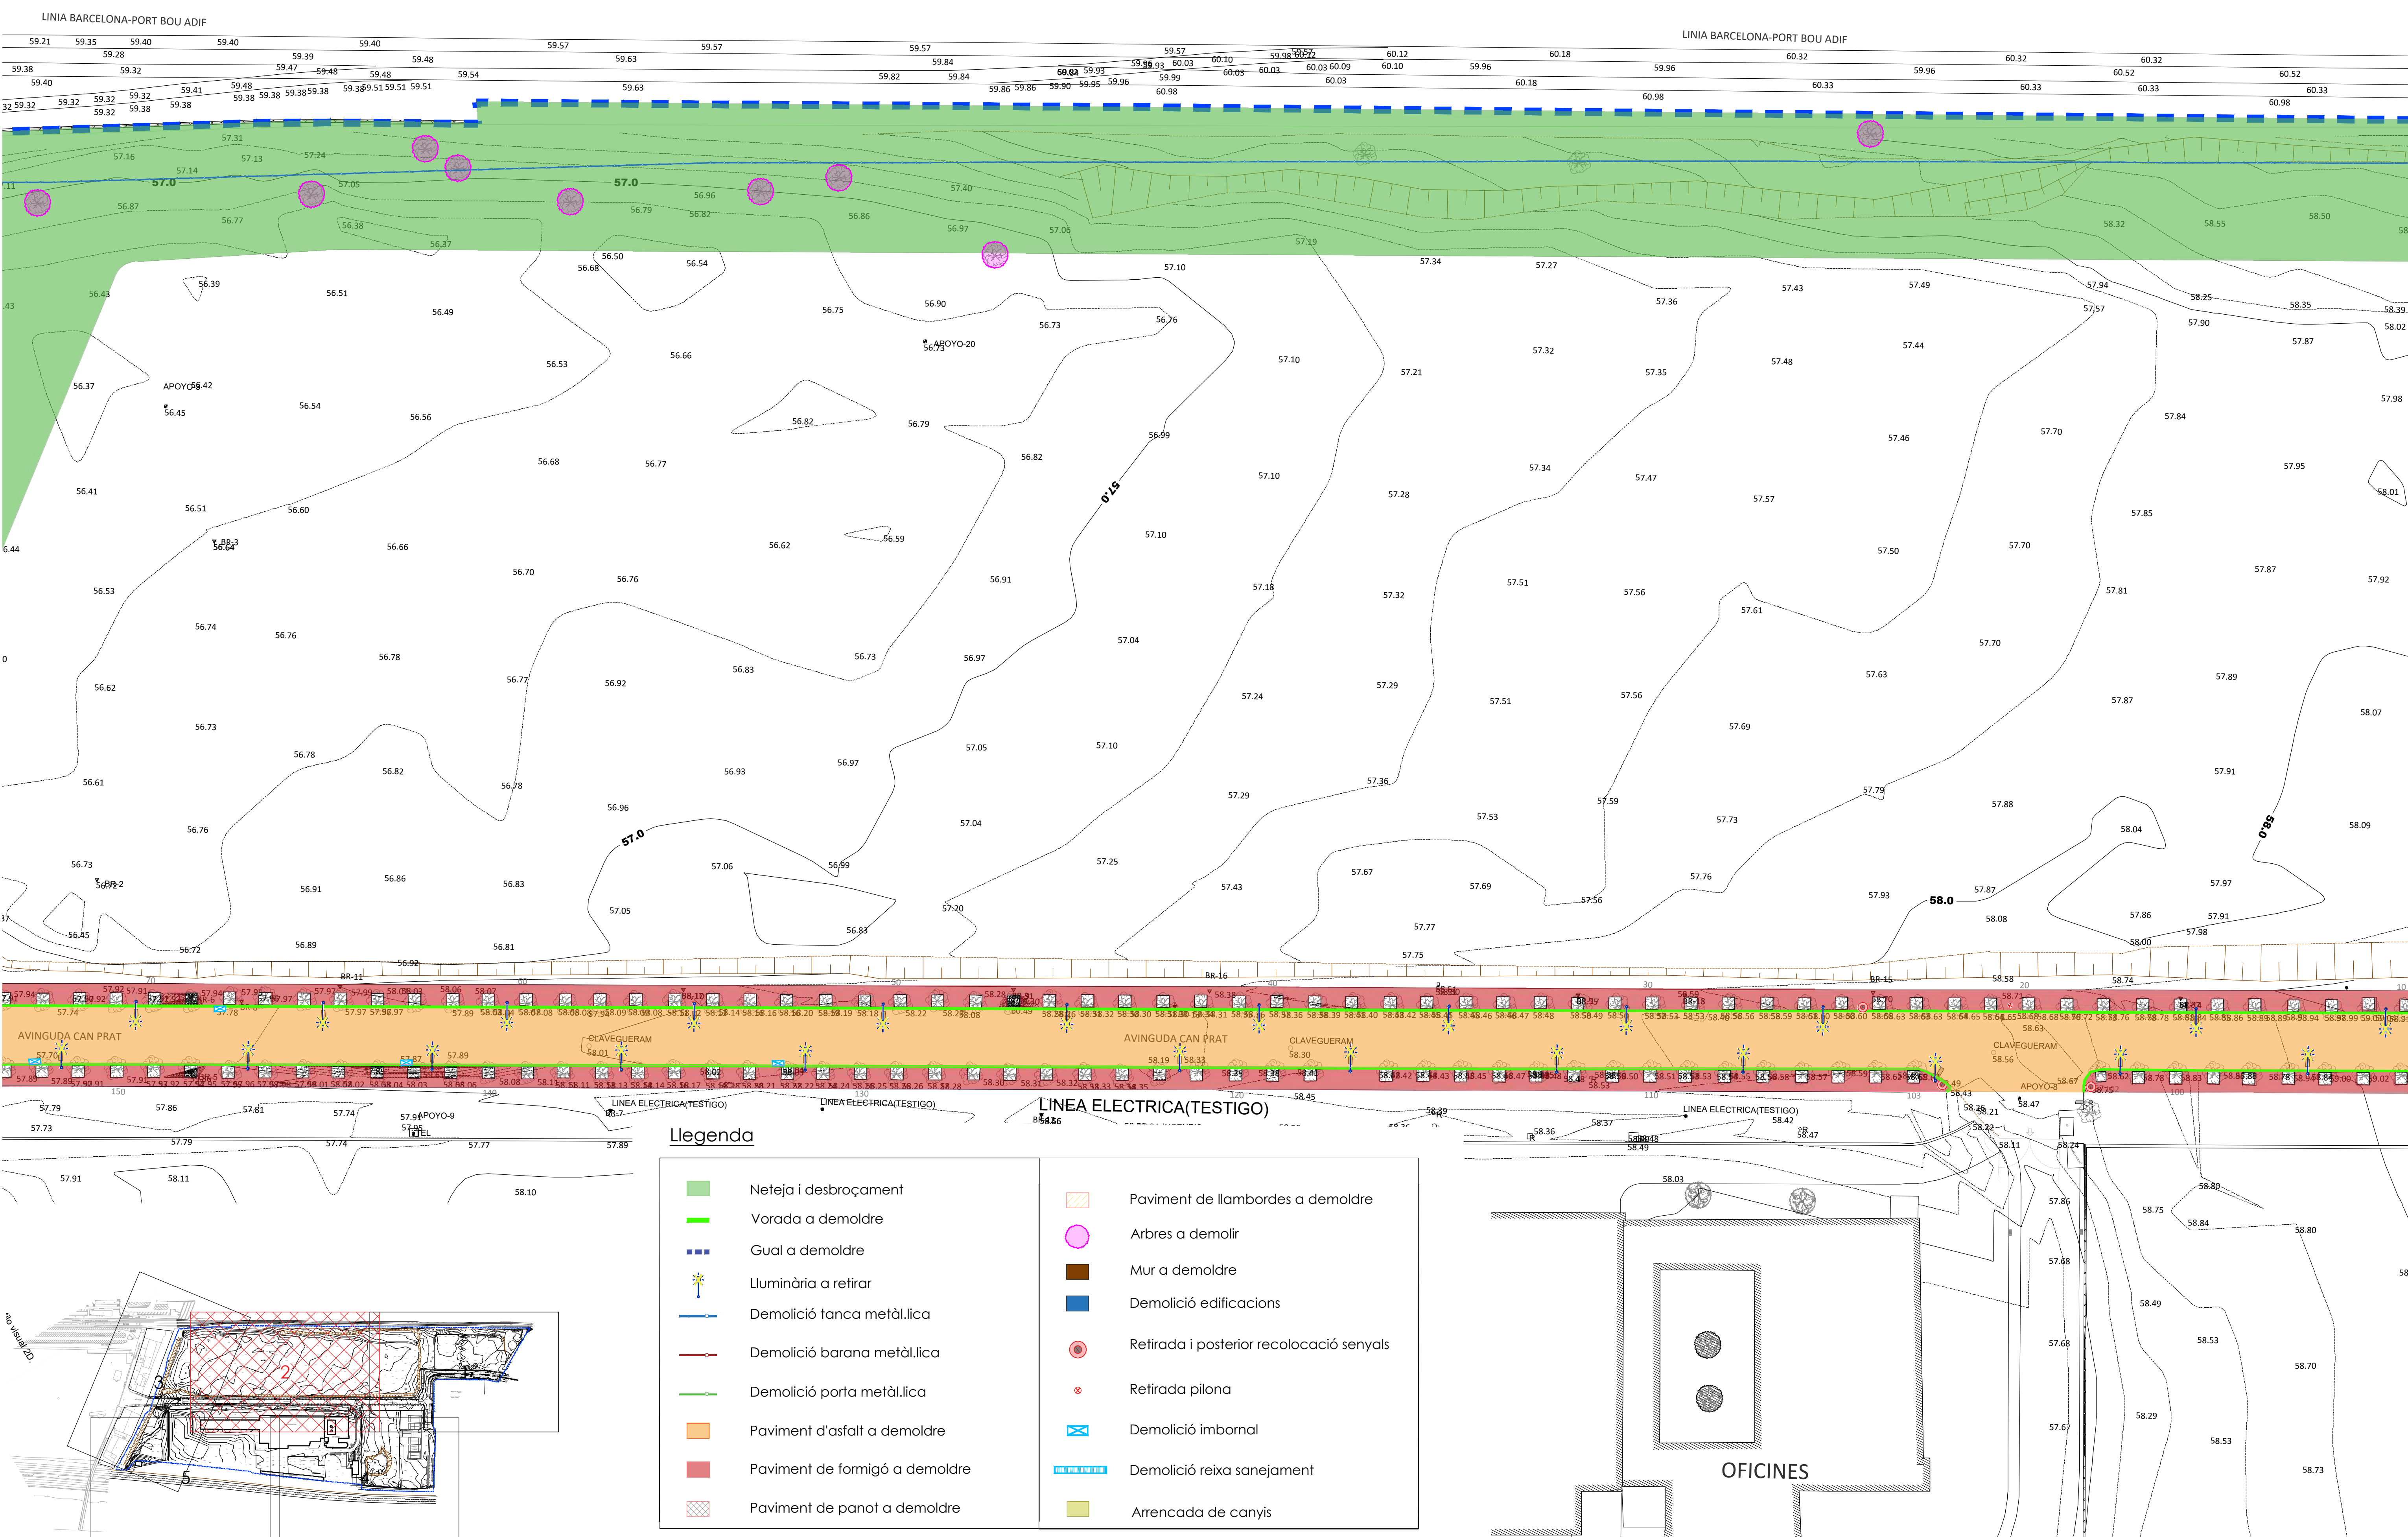

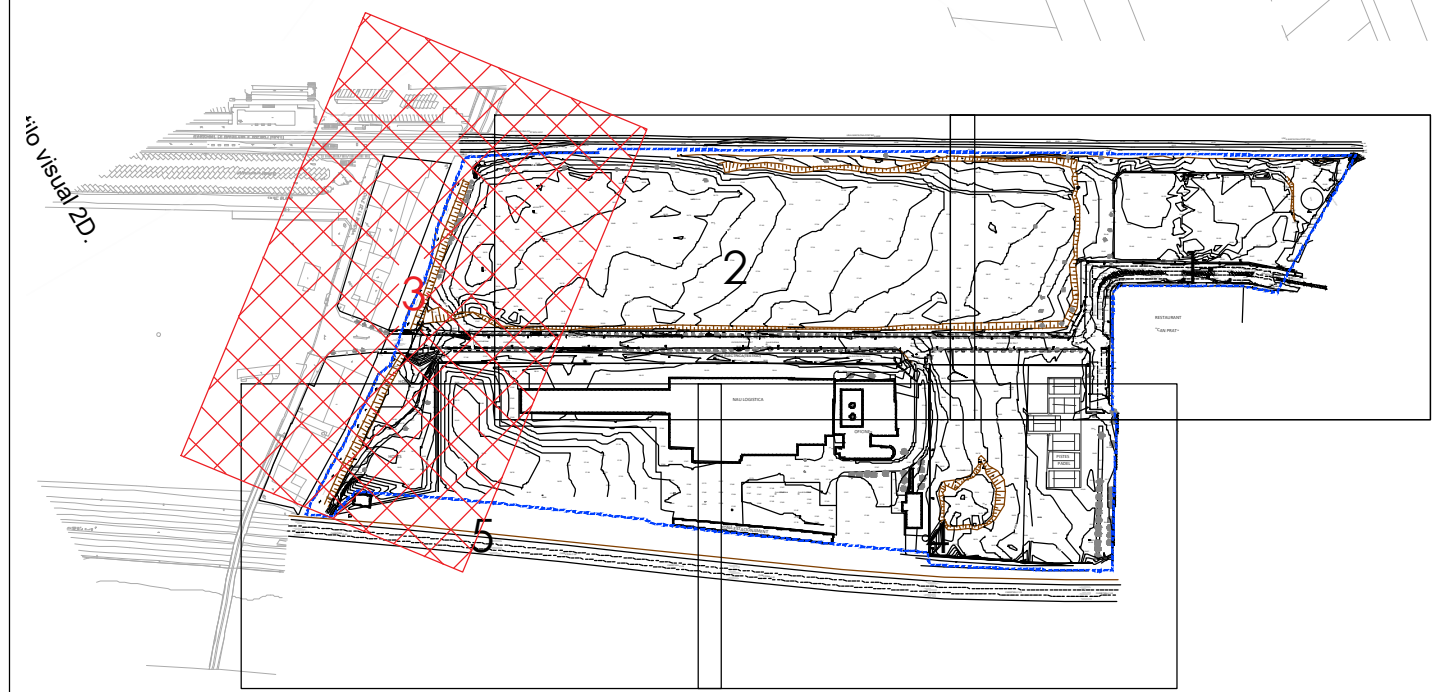

PLANTA ENDERROCS
E:1/400




Llegenda

	Neteja i desbroçament		Paviment de llambordes a demoldre
	Vorada a demoldre		Arbres a demolir
	Gual a demoldre		Mur a demoldre
	L·luminària a retirar		Demolició edificacions
	Demolició tanca metàl·lica		Retirada i posterior recolocació senyals
	Demolició barana metàl·lica		Retirada pirona
	Demolició porta metàl·lica		Demolició imbornal
	Paviment d'asfalt a demoldre		Demolició reixa sanejament
	Paviment de formigó a demoldre		Arrencada de canyis
	Paviment de panot a demoldre		

LEYENDA	
	PMU - 7: SECTOR CAN PRAT AMBITO - 128.035,04 m²


Projecte: PROJECTE D'URBANITZACIÓ DEL SECTOR "CAN PRAT" A MOLLET	
Emplaçament: Sector PMU 7 "Can Prat" 08100 Mollet del Vallès Vallès Oriental (Barcelona)	Escala: E: A1: 1/400 A3: 1/800
Activitat: URBANISMO	Original Revisió 1 Revisió 2 Revisió 3
	Dibuixat J.R.Z.
	Comprovat C.F.C.
	Data Desembre 2024

Denominació: Demolicions	Expedient: 18/6173 U	Esp.: 0	cat.Plano: 07.1.3 0	Nº Plano: 0	Rev: 0
Client: Francisco Adami, Inmobiliària Motormovil i Jaume Anglada Vinyes					

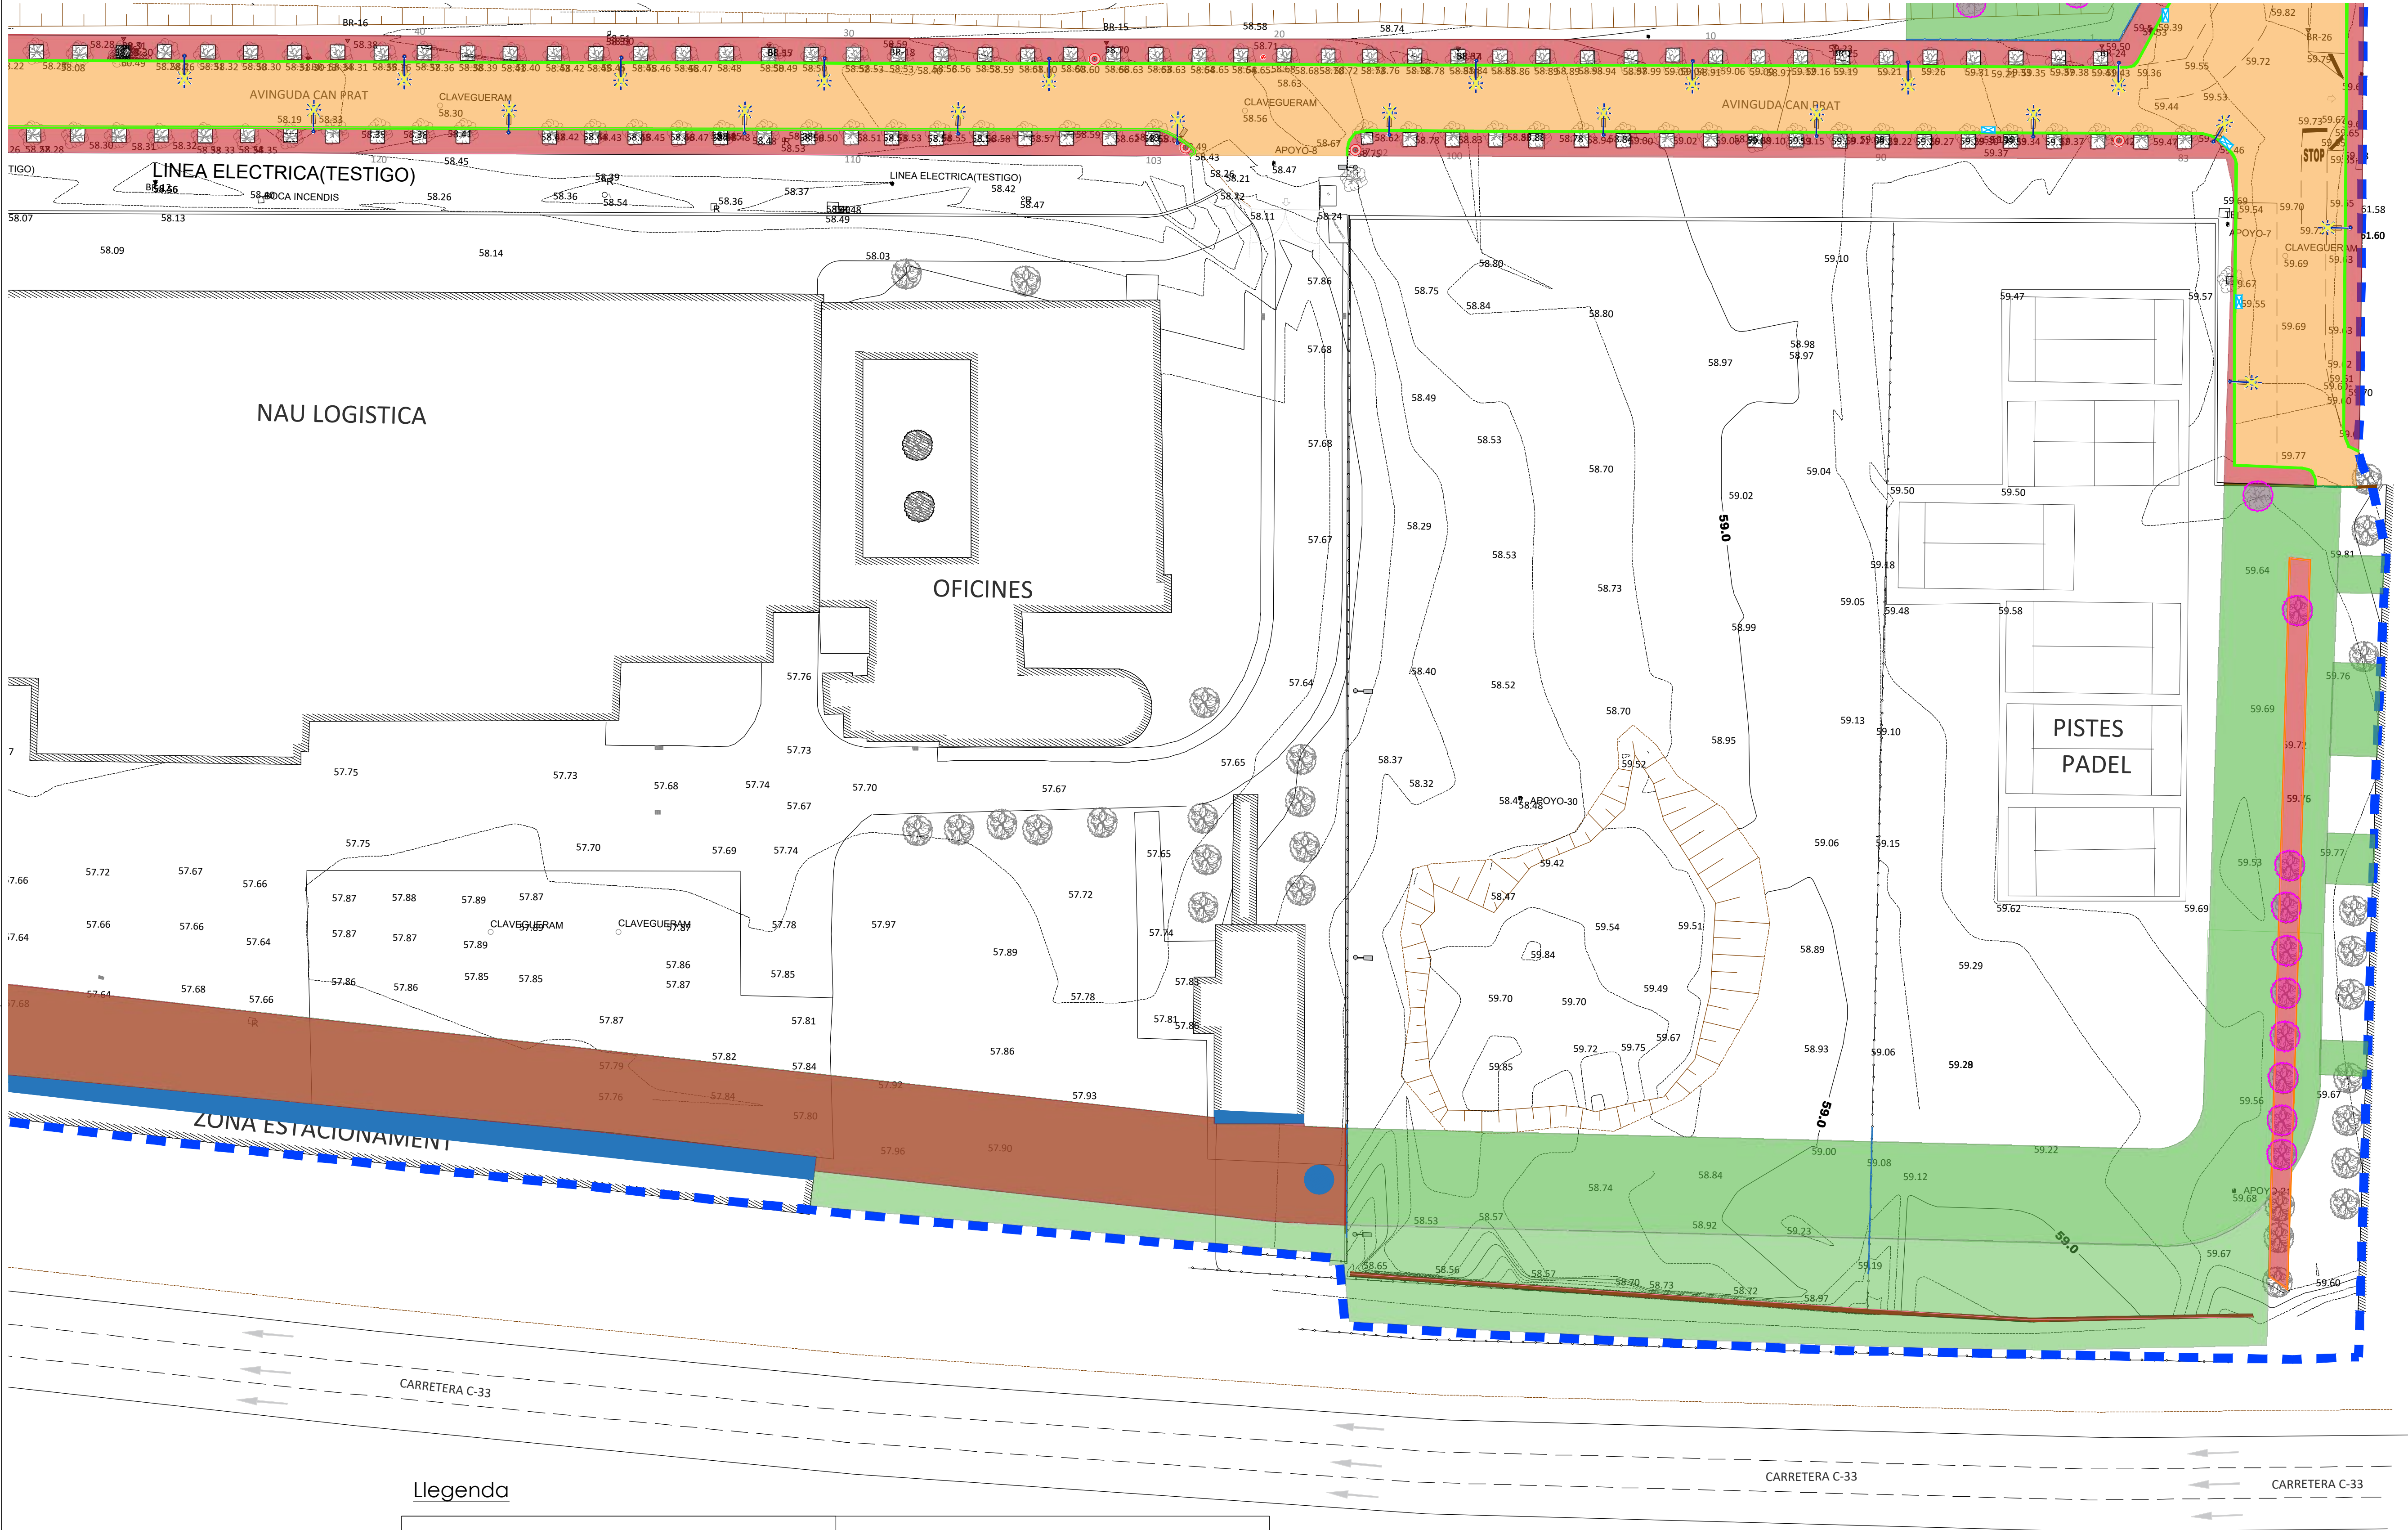

Llegenda

	Neteja i desbroçament		Paviment de llambordes a demoldre
	Vorada a demoldre		Arbres a demolir
	Gual a demoldre		Mur a demoldre
	Lluminària a retirar		Demolició edificacions
	Demolició tanca metàl·lica		Retirada i posterior recolocació senyals
	Demolició barana metàl·lica		Retirada piona
	Demolició porta metàl·lica		Demolició imbornal
	Paviment d'asfalt a demoldre		Demolició reixa sanejament
	Paviment de formigó a demoldre		Arrencada de canyis
	Paviment de panot a demoldre		

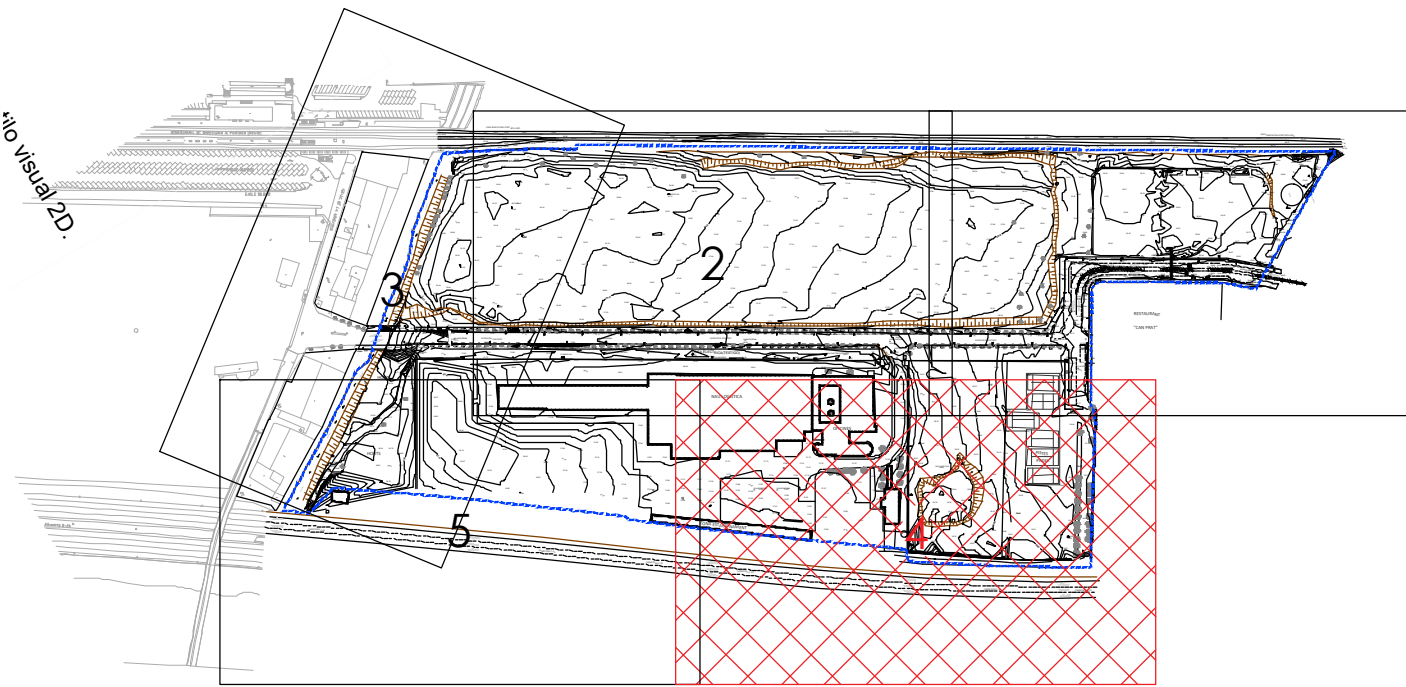

PLANTA ENDERROCS
E:1/400

PMU - 7: SECTOR CAN PRAT
ÀMBITO - 128.035,04 m²

Projecte: PROJECTE D'URBANITZACIÓ DEL SECTOR "CAN PRAT" A MOLLET	Emplaçament: Sector PMU 7 "Can Prat" 08100 Mollet del Vallès Vallès Oriental (Barcelona)	Escala: E:1/1400 A3: 1/800	Activitat: URBANISMO	Original Revisió 1 Revisió 2 Revisió 3	Dibuixat JZ	Comprovat CFC	Data Desembre 2024
---	---	-------------------------------	-------------------------	---	----------------	------------------	-----------------------


Denominació: Demolicions	Expedient: 18/6173 U	Esp.: 0	cat.Plano: 07.1.4 0	Rev: 0
Client: Francisco Adami, Inmobiliària Motormovil i Jaume Anglada Vinyes				
 ingeniería arquitectura consultoria www.nadico.net nadico@nadico.net Tf.(+34) 902.197.230				

data:plot:03dic.24 - usuari:juan jose rodriguez
ruta:1 anàl i layout\GIS\DEP. OBRES\PROJECTES\18-4172_PMU\CanPrat_MOLLET\07 Projecte urbanització\Projecte V02\02 Planols - 07 Enderrocs.dwg | Dem.05

PLANTA ENDERROCS
E:1/400

Llegenda

	Neteja i desbroçament		Paviment de llambordes a demoldre
	Vorada a demoldre		Arbres a demolir
	Gual a demoldre		Mur a demoldre
	Lluminària a retirar		Demolició edificacions
	Demolició tanca metàl·lica		Retirada i posterior recolocació senyals
	Demolició barana metàl·lica		Retirada piona
	Demolició porta metàl·lica		Demolició imbornal
	Paviment d'asfalt a demoldre		Demolició reixa sanejament
	Paviment de formigó a demoldre		Arrencada de canyis
	Paviment de panot a demoldre		

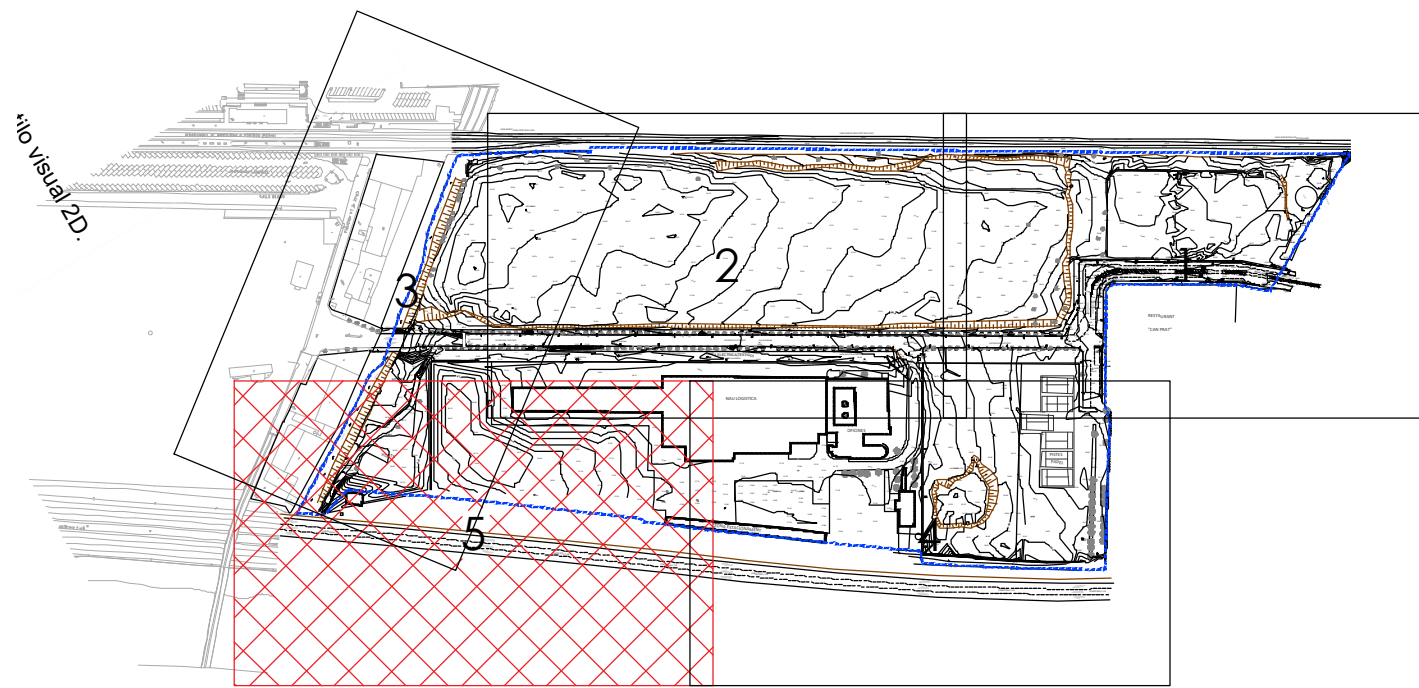

LEYENDA

PMU - 7: SECTOR CAN PRAT
ÀMBITO- 128.035,04 m²

Projecte:
PROJECTE D'URBANITZACIÓ DEL SECTOR "CAN PRAT" A MOLLET

Emplaçament: Sector PMU 7 "Can Prat" 08100 Mollet del Vallès Vallès Oriental (Barcelona)	Escala: E:1:1400 A3: 1/800	Original	Dibuixat	Comprovat	Data
	Activitat: URBANISMO	Revisió 1	JR2	CFC	Desembre 2024
		Revisió 2			
		Revisió 3			

Denominació:
Demolicions

Cient:
Francisco Adami, Inmobiliaria Motormovil
i Jaume Anglada Vinyes

Expedient: 18/6173 U
Esp.: 0
cat.Plano: 07.1.5 0

nadico
ingeniería arquitectura consultoria
www.nadico.net nadico@nadico.net Tf.(+34) 902.197.230



LLEGENDA

PMU - 7: SECTOR CAN PRAT

ÀMBIT - 128.035,04 m²

DESMUNT

TERRAPLÉ

PLANTA MOVIMENTS DE TERRES VIALITAT
E:1/1.000

Projecte:
PROJECTE D'URBANITZACIÓ DEL SECTOR "CAN PRAT" A MOLLET

Emplaçament:
Sector PMU 7 "Can Prat"
08100 Mollet del Vallès
Vallès Oriental (Barcelona)

Escala:
E:1/1.000
Activitat:
URBANISME

Original

Revisió 1

Revisió 2

Revisió 3

Dibuixat
JRT

Comprovat
CFC

Data
Desembre 2024

Denominació:
Planta moviments de terres vialitat

Expedient:
18/6173 U

Esp.:
0


cat.Plano:
Nº Plano:
07.2

Rev:
0

Client:
Francisco Adami, Inmobiliaria Motormovil
i Jaume Anglada Vinyes

nadico
ingeniería arquitectura consultoria

www.nadico.net nadico@nadico.net Tf.(+34) 902.197.230

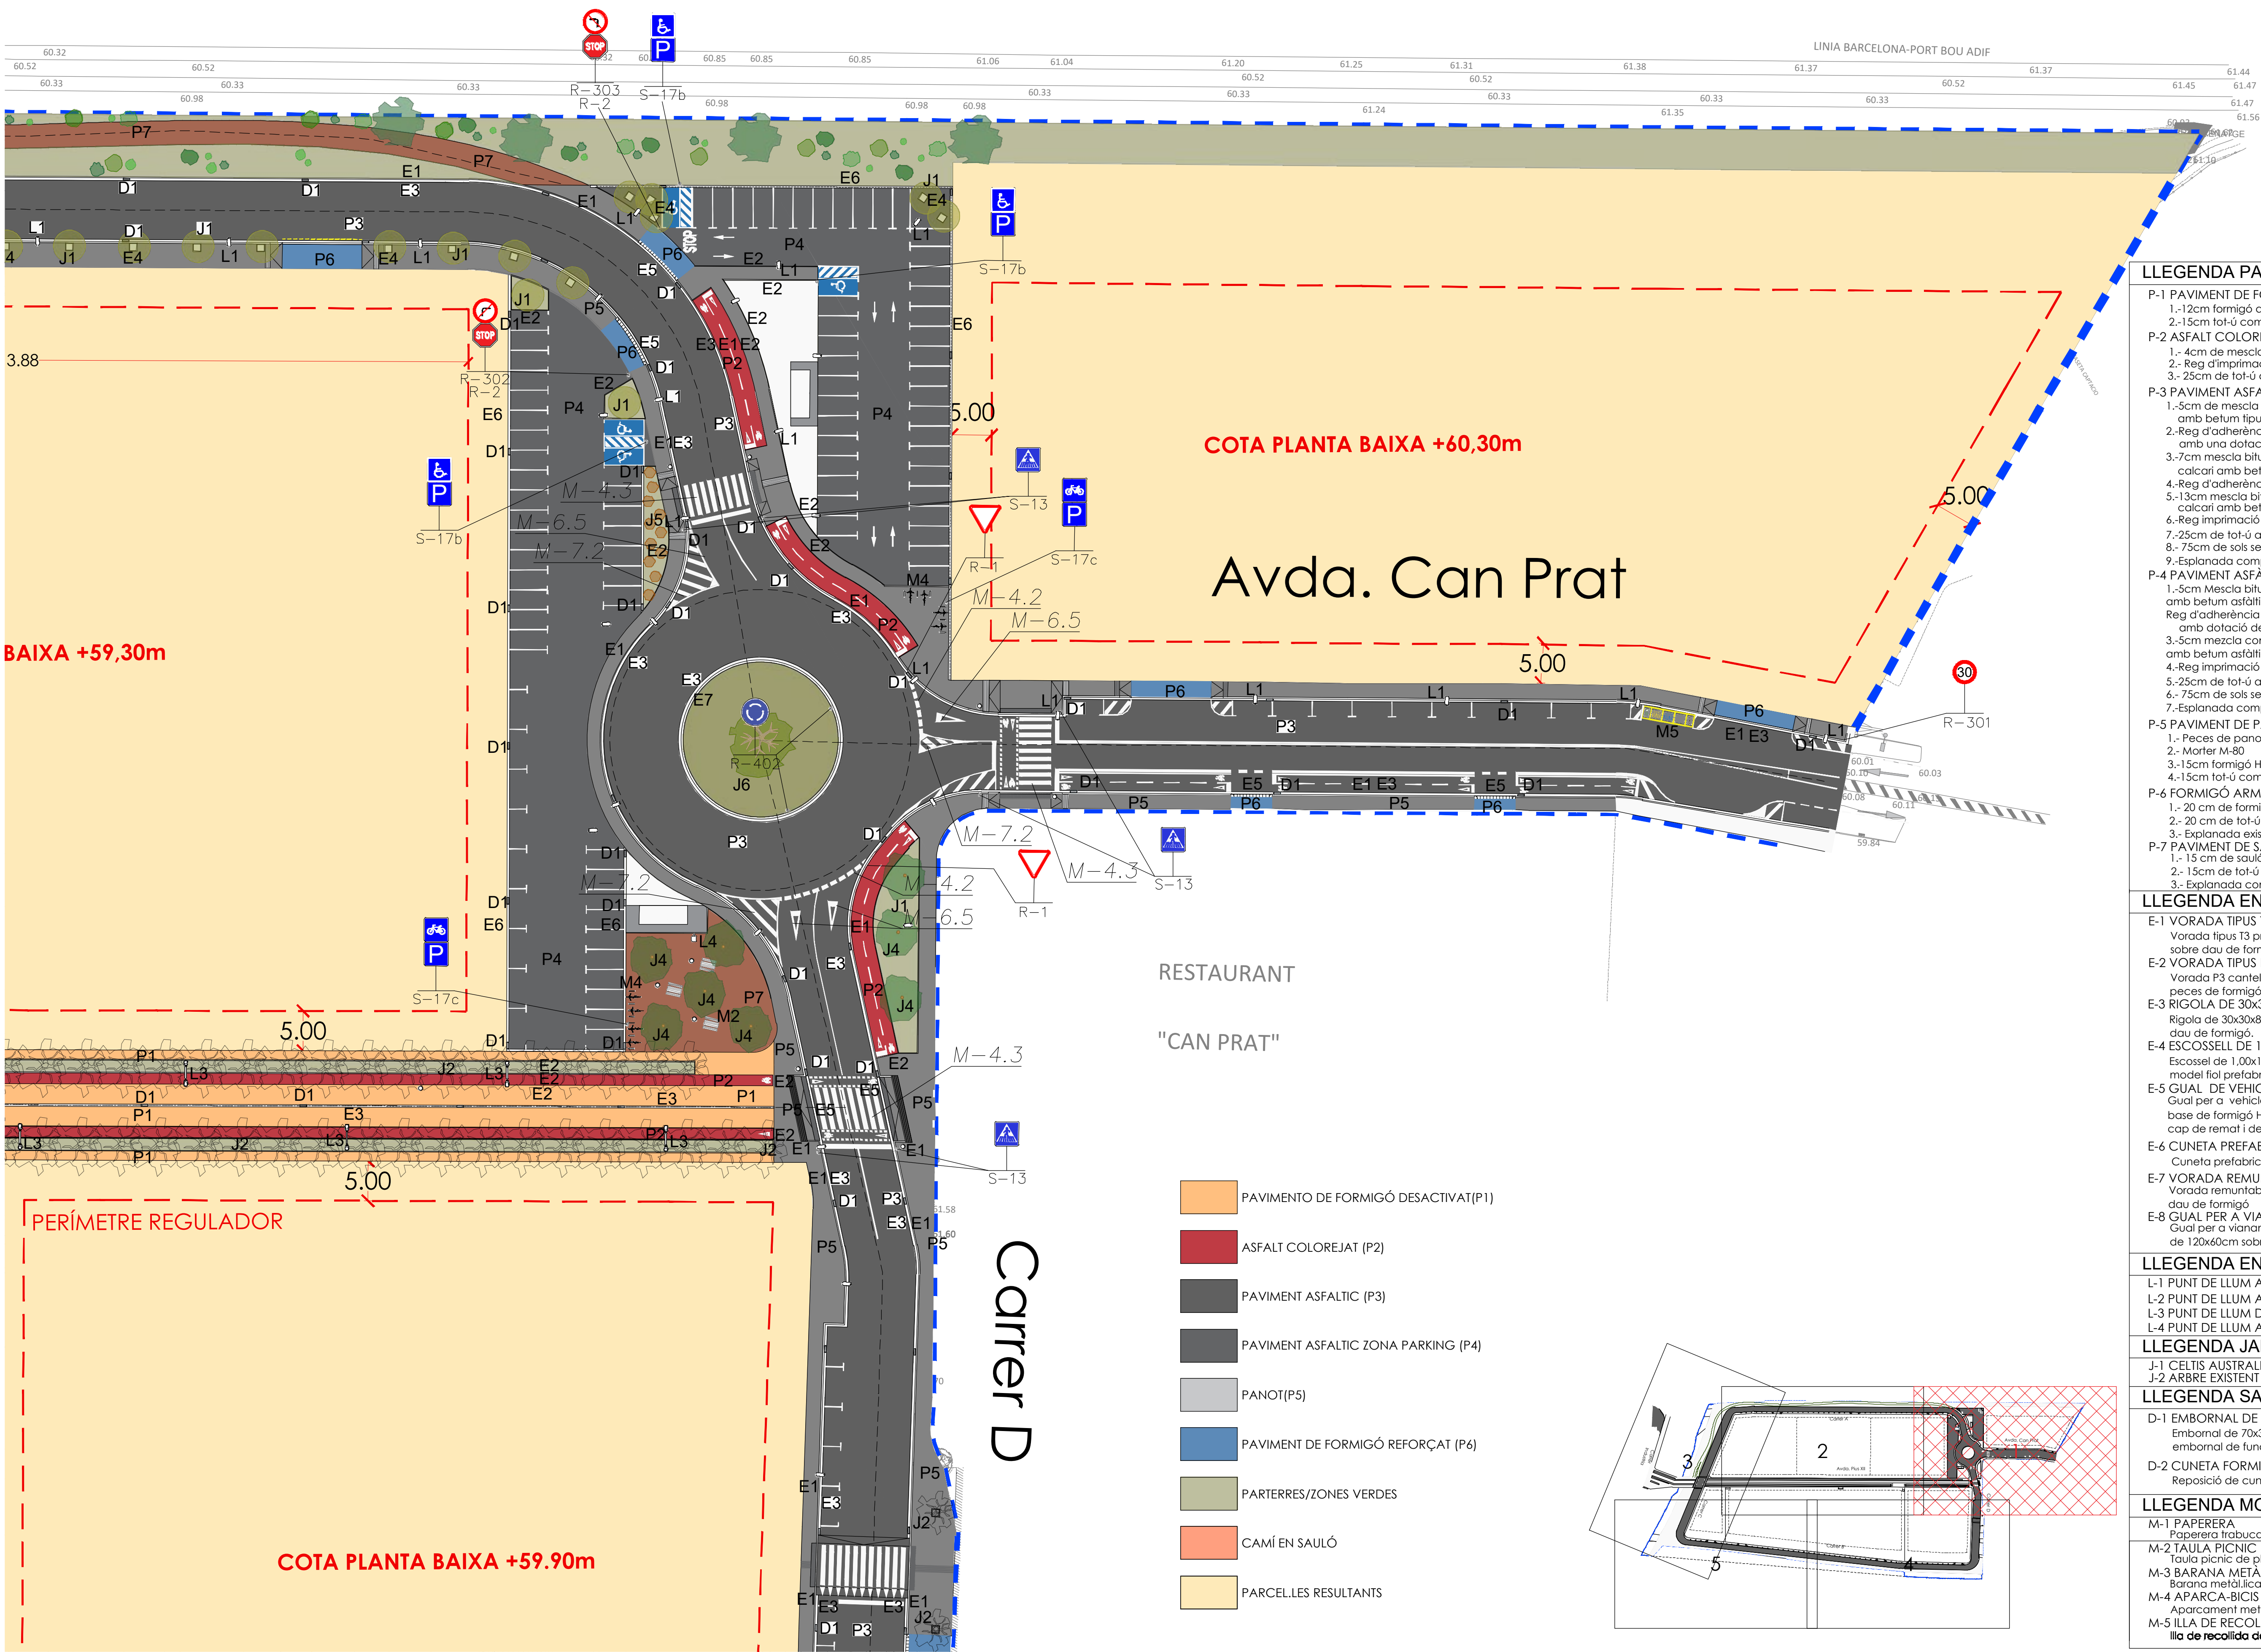

LLEENDA PAVIMENTS

- P-1 PAVIMENT DE FORMIGÓ DESACTIVAT AMB ÀRID VIST
1.-12cm formigó desactivat amb àrid vist màxim de 8mm
2.-15cm tot-ú compactades
- P-2 ASFALT COLOREJAT (CARRIL BICI)
1.- 4cm de mescla bituminosa tipus FIRCOLOR TEJA AC6SURF B50/70 D àrid
2.- Reg d'imprimació
3.- 25cm de tot-ú artificial compactada al 95%PM
- P-3 PAVIMENT ASFALTIC
1.-5cm de mescla bituminosa tipus D-12 amb àrid granític i betum amb betum tipus B50/70, AC16 SURF B50/70 D.
2.-Reg d'adherència amb emulsió tipus ECR 1 al 60% de betum amb una dotació del 0,6kg/m2.
3.-7cm mescla bituminosa tipus S-20 amb àrid calçari amb betum asfàltic tipus B50/70, AC22 BIN B50/70 S
4.-Reg d'adherència amb emulsió tipus ECR 1 al 60% de betum
5.-13cm mescla bituminosa tipus s-25 amb àrid calçari amb betum asfàltic tipus B50/70, AC32 BASE B50/70 S
6.-Reg imprimació ECI al 50% de betum amb una dotació 1,2kg/m2
7.-25cm de tot-ú artificial compactada al 98%PM
8.- 75cm de sols seleccionats per a millora de la esplanada
9.-Esplanada compactada al 95%PM
- P-4 PAVIMENT ASFALTIC ZONA PARKING
1.-5cm Mescla bituminosa continua en calent tipus D amb àrid granític amb betum asfàltic de penetració B50/70 AC11 SURF B50/70 D.
Reg d'adherència amb emulsió tipus ECR-1m al 60% de betum, amb dotació de 0,6 kg/m2
3.-5cm mescla continua en calent tipus S-20 amb àrido calçari amb betum asfàltic de penetració B50/70 AC22 BIN B50/70 S.
4.-Reg imprimació ECI al 50% de betum amb una dotació 1,2kg/m2
5.-25cm de tot-ú artificial compactada al 98%PM
6.- 75cm de sols seleccionats per a millora de la esplanada
7.-Esplanada compactada al 95%PM
- P-5 PAVIMENT DE PANOT
1.- Peces de panot prefabricades de 20x20x4
2.- Morter M-80
3.-15cm formigó HM-20/b/20/I
4.-15cm tot-ú compactat
- P-6 FORMIGÓ ARMAT AMB FIBRES PER A ENTRADA GUALS
1.- 20 cm de formigó armat amb fibres
2.- 20 cm de tot-ú artificial compactats al 98% PM
3.- Esplanada existent compactada al 95%PM.
- P-7 PAVIMENT DE SAULÓ COMPACTAT
1.- 15 cm de sauló compactat al 100%PM
2.- 15cm de tot-ú compactat al 98%PM
3.- Esplanada compactada al 95%PM

LLEENDA ENCINTATS

- E-1 VORADA TIPUS T3
Vorada tipus T3 prefabricat de formigó de 100x28x17cm, sobre dau de formigó HM-20/B/20/I.
- E-2 VORADA TIPUS P-3 RECTE/BISELAT
Vorada P3 cantell recte(E-28)a biselat(E-28)de 8x20x100m. de peces de formigó prefabricat, sobre dau de formigó
- E-3 RIGOLA DE 30x30x8 cm DE COLOR GRIS.
Rigola de 30x30x8 cm prefabricat de formigó sobre dau de formigó.
- E-4 ESCOSSELL DE 1,00X1,00M.
Escosell de 1,00x1,00m. de peces de formigó model fiol prefabricat de 8x20x100cm.
- E-5 GUAL DE VEHICLES 60
Gual per a vehicles de 60cm., de formigó prefabricat sobre base de formigó HM-20/B/20/I, inclosa part proporcional de cap de remat i de curves.
- E-6 CUNETA PREFABRICADA
Cuneta prefabricada de formigó, triangular de 30 cm.
- E-7 VORADA REMUNTABLE PER A ROTONDA
Vorada remuntable tipus americà ratllada de 50x25x13cm sobre dau de formigó
- E-8 GUAL PER A VIANANTS DE 120CM
Gual per a vianants format per peces prefabricades de formigó de 120x60cm sobre base de formigó

LLEENDA ENLLUMENAT

- L-1 PUNT DE LLUM AMB LLUMINÀRIA FUSION M
L-2 PUNT DE LLUM AMB LLUMINÀRIA INNOVA 40
L-3 PUNT DE LLUM DOBLE AMB LLUMINÀRIA INNOVA 40 I INNOVA 20
L-4 PUNT DE LLUM AMB PROJECTOR MILAN S

LLEENDA JARDINERIA

- J-1 CELTIS AUSTRALIS J-3 PLATANERO J-5 ARBUSTIVAS
J-2 ARBRE EXISTENT J-4 MORERA J-6 OLIVERA


LLEENDA SANEJAMENT

- D-1 EMBORNAL DE 70X30CM
Embornal de 70x30cm. de formigó prefabricat i reixa per a embornal de funció d'úctil de barres inclinades.
- D-2 CUNETA FORMIGONADA 2.00 m.
Reposició de cuneta formigonada de 2,00 metres d'amplada

LLEENDA MOBILIARI URBÀ

- M-1 PAPERERA
Paperera trabucable de 60l
- M-2 TAULA PICNIC
Taula picnic de plàstic reciclat.
- M-3 BARANA METÀL·LICA
Barana metàl·lica per a protecció obra de drenatge.
- M-4 APARCA-BICIS METÀL·LIC
Aparcament metàl·lic per a bicicletes.
- M-5 ILLA DE RECOLLIDA DE RESIDUS
Illa de recollida de residus amb varis contenidors sobre asfalt.

- PAVIMENTO DE FORMIGÓ DESACTIVAT(P1)
- ASFALT COLOREJAT (P2)
- PAVIMENT ASFALTIC (P3)
- PAVIMENT ASFALTIC ZONA PARKING (P4)
- PANOT(P5)
- PAVIMENT DE FORMIGÓ REFORÇAT (P6)
- PARTERRES/ZONES VERDES
- CAMÍ EN SAULÓ
- PARCEL·LES RESULTANTS

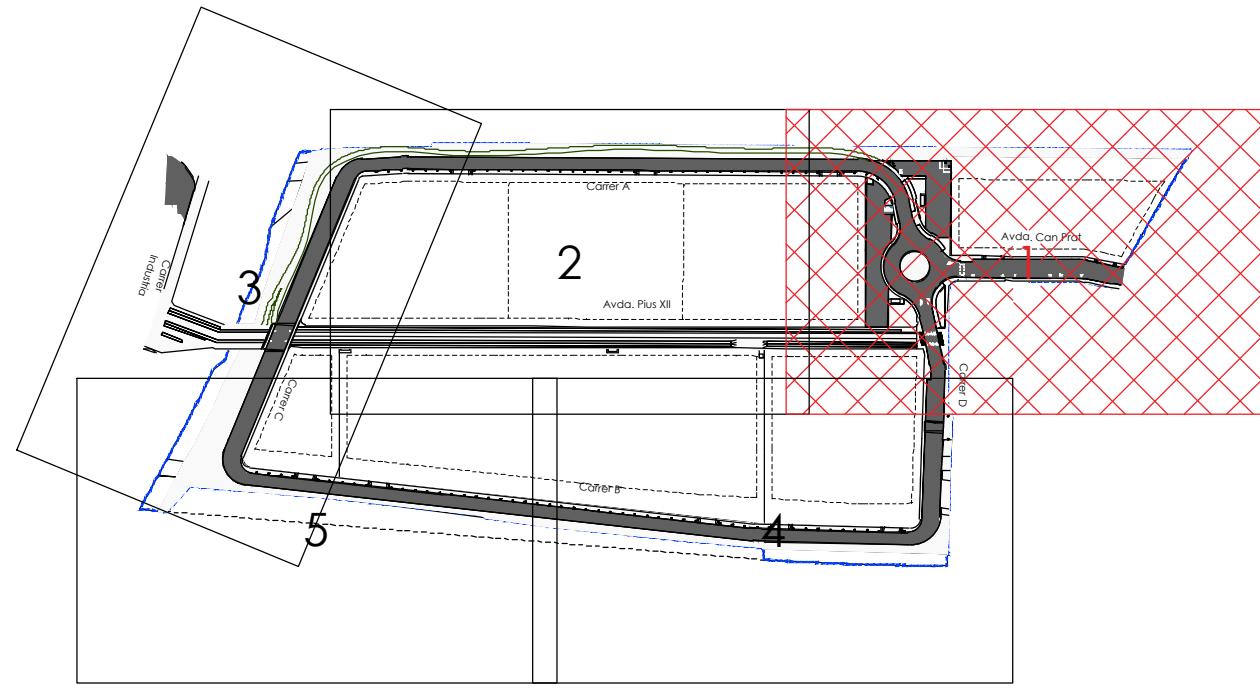

PLANTA URBANITZACIÓ
E:1/400

LLEENDA
PMU - 7: SECTOR CAN PRAT
ÀMBIT - 128.035,04 m²

Proyecto:
PROYECTO D'URBANITZACIÓ DEL SECTOR "CAN PRAT" A MOLLET



Emplaçament: Sector PMU 7 "Can Prat" 08100 Mollet del Vallès Vallès Oriental (Barcelona)	Escala: E:1:1400 A3: 1/800 Actividad: URBANISMO	Original Revisión 1 Revisión 2 Revisión 3	Dibujado J22	Comprobado CFC	Fecha Diciembre 2024
---	--	--	-----------------	-------------------	-------------------------

Denominación:
Planta urbanització

Ciente:
Francisco Adami, Inmobiliaria Motormovil
i Jaume Anglada Vinyes

Expediente: 18/6173 U
Esp.: U
cat.Plano: Nº Plano: 08.1.1.0
Rev:

d:\proje\urbanitzacio\18-172_PMU\ConProt_MOLLEN\07 Projecte urbanització\Projecte V02\02 Planols\ 108 Planta urbanització.dwg | Urb.02
ruta | aneu | layout\G:\DEP_08RES\PROJECTES\18-172_PMU\ConProt_MOLLEN\07 Projecte urbanització\Projecte V02\02 Planols\ 108 Planta urbanització.dwg | Urb.02
data plot:03dic.24 usari:juan jose rodriguez

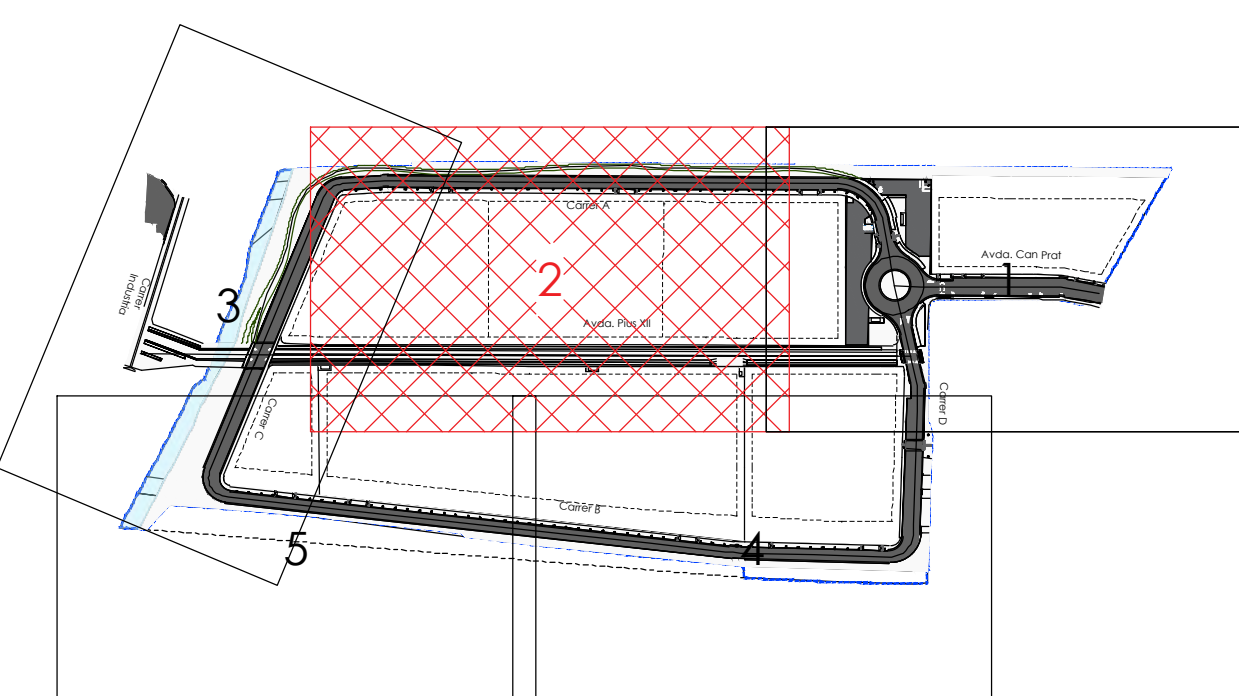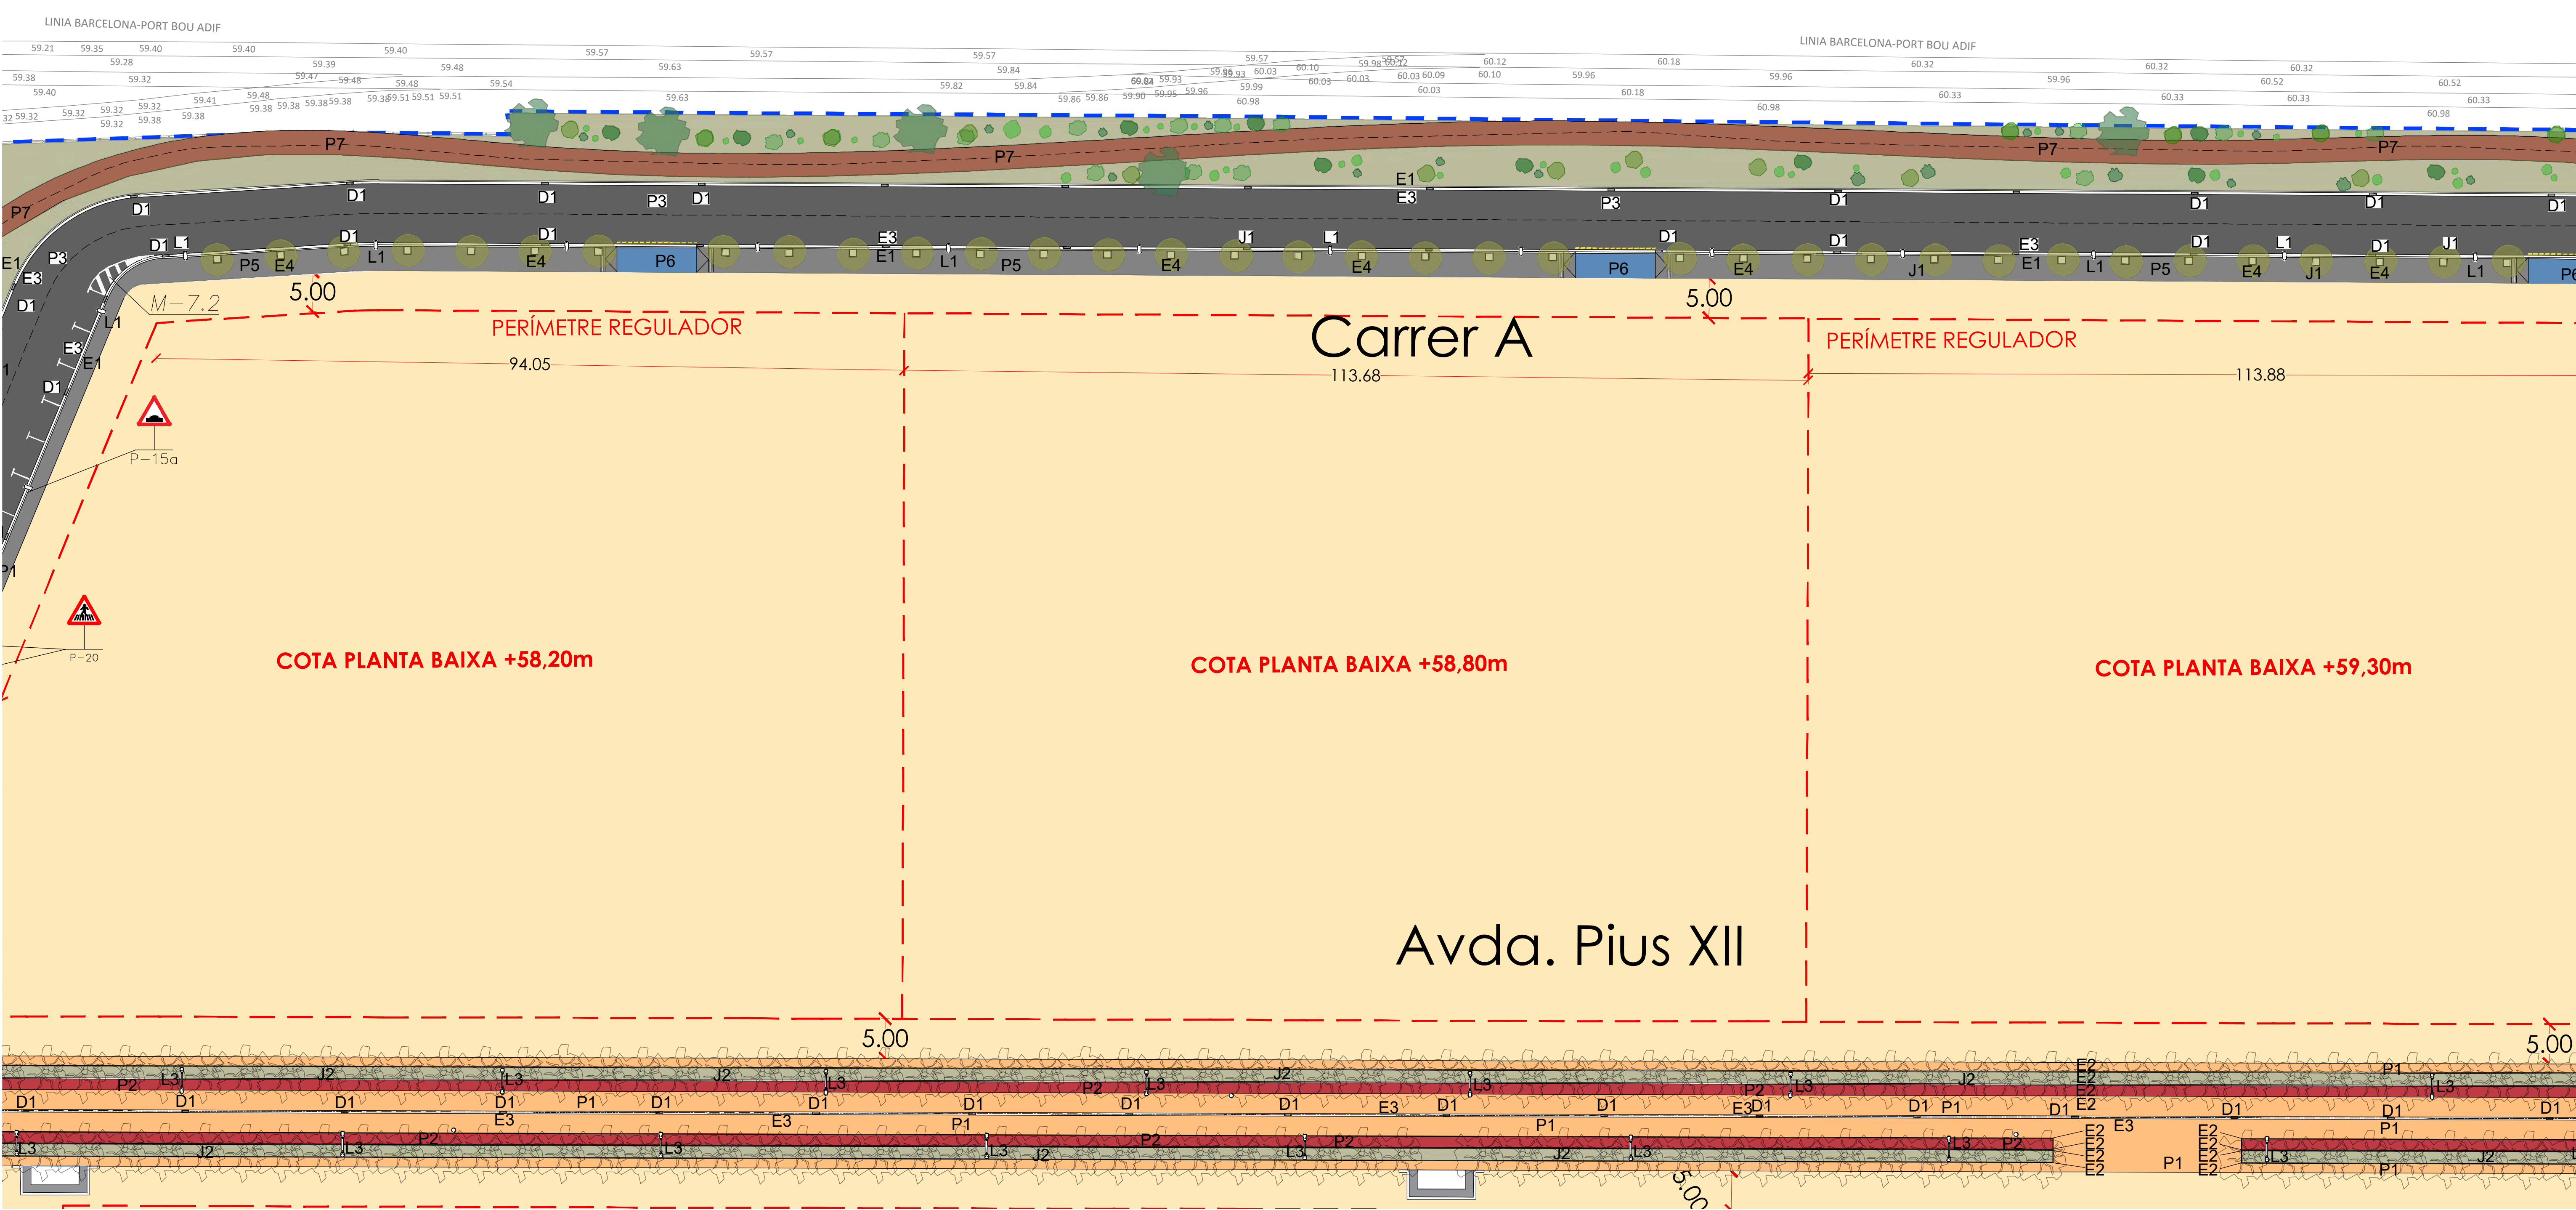

PLANTA URBANITZACIÓ
E:1/400

- PAVIMENTO DE FORMIGÓ DESACTIVAT(P1)
- ASFALT COLOREJAT (P2)
- PAVIMENT ASFALTIC (P3)
- PAVIMENT ASFALTIC ZONA PARKING (P4)
- PANOT(P5)
- PAVIMENT DE FORMIGÓ REFORÇAT (P6)
- PARTERRES/ZONES VERDES
- CAMÍ EN SAULÓ
- PARCELLES RESULTANTS

LLEGGENDA PAVIMENTS P-1 PAVIMENT DE FORMIGÓ DESACTIVAT AMB ÀRID VIST 1.-12cm formigó desactivat amb àrid vist màxim de 8mm 2.-15cm tot-ú compactades P-2 ASFALT COLOREJAT (CARRIL BICI) 1.- 4cm de mescla bituminosa tipus FIRCOLOR TEJA AC6SURF B50/70 D àrid 2.- Reg d'imprimació 3.- 25cm de tot-ú artificial compactada al 95%PM P-3 PAVIMENT ASFALTIC 1.-5cm de mescla bituminosa tipus S-20 amb àrid granític i betum amb betum tipus B50/70. AC14 SURF B50/70 D. 2.-Reg d'adherència amb emulsió tipus ECR 1 al 60% de betum amb una dotació del 0,6kg/m2 3.-7cm mescla bituminosa tipus S-20 amb àrid calçari amb betum asfàltic tipus B50/70. AC22 BIN B50/70 S 4.-Reg d'adherència amb emulsió tipus ECR 1 al 60% de betum amb una dotació del 0,6kg/m2 5.-13cm mescla bituminosa tipus S-25 amb àrid calçari amb betum asfàltic tipus B50/70. AC32 BASE B50/70 S 6.-Reg imprimació ECI al 50% de betum amb una dotació 1,2kg/m2 7.-25cm de tot-ú artificial compactada al 98%PM 8.- 75cm de sols seleccionats per a millora de la esplanada 9.-Esplanada compactada al 95%PM P-4 PAVIMENT ASFÀLTIC ZONA PARKING 1.-5cm Mescla bituminosa continua en calent tipus D amb àrid granític amb betum asfàltic de penetració B50/70 AC11 SURF B50/70 D. Reg d'adherència amb emulsió tipus ECR-1m al 60% de betum, amb dotació de 0,6 kg/m2 3.-5cm mescla continua en calent tipus S-20 amb àrid calçari amb betum asfàltic de penetració B50/70. AC22 BIN B50/70 S. 4.-Reg imprimació ECI al 50% de betum amb una dotació 1,2kg/m2 5.-25cm de tot-ú artificial compactada al 98%PM 6.- 75cm de sols seleccionats per a millora de la esplanada 7.-Esplanada compactada al 95%PM P-5 PAVIMENT DE PANOT 1.- Peces de panot prefabricades de 20x20x4 2.- Morter M-80 3.-15cm formigó HM-20/B/20/I 4.-15cm tot-ú compactat P-6 FORMIGÓ ARMAT AMB FIBRES PER A ENTRADA GUALS 1.- 20 cm de formigó armat amb fibres 2.- 20 cm de tot-ú artificial compactats al 98% PM 3.- Esplanada existent compactada al 95%PM. P-7 PAVIMENT DE SAULÓ COMPACTAT 1.- 15 cm de sauló compactat al 100%PM 2.- 15cm de tot-ú compactat al 98%PM 3.- Esplanada compactada al 95%PM P-8 FRESSAT SUPERFICIAL 1.- Reposició capa rodadura previ fressat mecànic del paviment existent amb 5 cm de mescla bituminosa sobre calçada. 2.- Reg d'adherència P-9 PAVIMENT ASFÀLTIC ZONA DESVIAMENT 1.-Capa de rodadura tipus SMA-4-SURF de 5 cm de gruix 2.-Reg d'adherència amb emulsió tipus ECR 1 al 60% de betum amb una dotació del 0,6kg/m2 3.-Capa intermitja tipus AC22 Bin S de 10cm de gruix 4.-Reg d'adherència amb emulsió tipus ECR 1 al 60% de betum 5.-Capa de base tipus AC32 Bin S de 13cm de gruix 6.-Reg imprimació ECI al 50% de betum amb una dotació 1,2kg/m2 7.-30cm de tot-ú artificial compactada al 98%PM 8.- 75cm de sols seleccionats per a millora de la esplanada 9.-Esplanada compactada al 95%PM LLEGGENDA ENCINTATS E-1 VORADA TIPUS T3 Vorada tipus T3 prefabricat de formigó de 100x28x17cm, sobre dau de formigó HM-20/B/20/I. E-2 VORADA TIPUS P-3 RECTE/BISELAT Vorada P3 cantell recte(E-2R) o biselat(E-2B)de 8x20x100cm, de peces de formigó prefabricat, sobre dau de formigó E-3 RIGOLA DE 30x30x8 cm DE COLOR GRIS. Rigola de 30x30x8 cm prefabricat de formigó sobre dau de formigó. E-4 ESCOSSELL DE 1,00X1,00M. Escosell de 1,00x1,00m, de peces de formigó model fiol prefabricat de 8x20x100cm. E-5 GUAL DE VEHICLES 60 Gual per a vehicles de 60cm., de formigó prefabricat sobre base de formigó HM-20/B/20/I, inclosa part proporcional de cap de remat i de curves. E-6 CUNETA PREFABRICADA Cuneta prefabricada de formigó, triangular de 30 cm. E-7 VORADA REMUNTABLE PER A ROTONDA Vorada remuntable tipus americana ratllada de 50x25x13cm sobre dau de formigó E-8 GUAL PER A VIANANTS DE 120CM Gual per a vianants format per peces prefabricades de formigó de 120x60cm sobre base de formigó LLEGGENDA ENLLUMENAT L-1 PUNT DE LLUM AMB LLUMINÀRIA FUSION M L-2 PUNT DE LLUM AMB LLUMINÀRIA INNOVA 40 L-3 PUNT DE LLUM DOBLE AMB LLUMINÀRIA INNOVA 40 I INNOVA 20 L-4 PUNT DE LLUM AMB PROJECTOR MILAN S LLEGGENDA JARDINERIA J-1 CELTIS AUSTRALIS J-2 ARBRE EXISTENT J-3 PLATANERO J-4 MORERA J-5 ARBUSTIVAS J-6 OLIVERA	LLEGGENDA SANEJAMENT D-1 EMBORNAL DE 70X30CM Embornal de 70x30cm, de formigó prefabricat i reixa per a embornal de funció dúctil de barres inclinades. D-2 CUNETA FORMIGONADA 2,00 m. Reposició de cuneta formigonada de 2,00 metres d'amplada LLEGGENDA MOBILIARI URBÀ M-1 PAPERERA Paperera trabucable de 60l M-2 TAULA PICNIC Taula picnic de plàstic reciclat. M-3 BARANA METÀL·LICA Barana metàl·lica per a protecció obra de drenatge. M-4 APARCA-BICIS METÀL·LIC Aparcament metàl·lic per a bicicletes. M-5 ILLA DE RECOLLIDA DE RESIDUS Illa de recollida de residus amb varis contenidors sobre asfalt. M-6 BALISSA CILÍNDRICA ABATIBLE Reposició de balisses cilíndriques abatibles. M-7 CAPTAFARS Captafars reflectants.
---	---

LLEGGENDA
PMU - 7: SECTOR CAN PRAT
ÀMBIT - 128.035,04 m²

Projecte:
PROJECTE D'URBANITZACIÓ DEL SECTOR "CAN PRAT" A MOLLET

Emplaçament:
Sector PMU-7 "Can Prat"
08100 Mollet del Vallès
Vallès Oriental (Barcelona)

Escala:
E:AT: 1/400 A3: 1/800

Actividad:
URBANISMO

Original	Obrajado	Comprobado	Fecha
Revisión 1	JR2	CFC	Diciembre 2024
Revisión 2			
Revisión 3			

Expediente: 18/6173 U

Exp.: U

cat.Plano: N° Plano: 08.1.2.0


Denominación:
Planta urbanització

Ciente:
Francisco Adami, Inmobiliaria Motormovil i Jaume Anglada Vinyes


nadico
ingeniería arquitectura consultoria
www.nadico.net nadico@nadico.net Tf.(+34) 902.197.230

dota:\plot\03dic_24_... usuario\juan jose rodriguez
ruta 1 aneu 1 layout\GIS\DEP_08RES\PROJECTES\18-4172_PMU\Can Prat_MOLLEN\07 Projecte urbanització\Projecte V02\02 Plànols 1 Urbanització.dwg | Urbanització

PLANTA URBANITZACIÓ
E:1/400

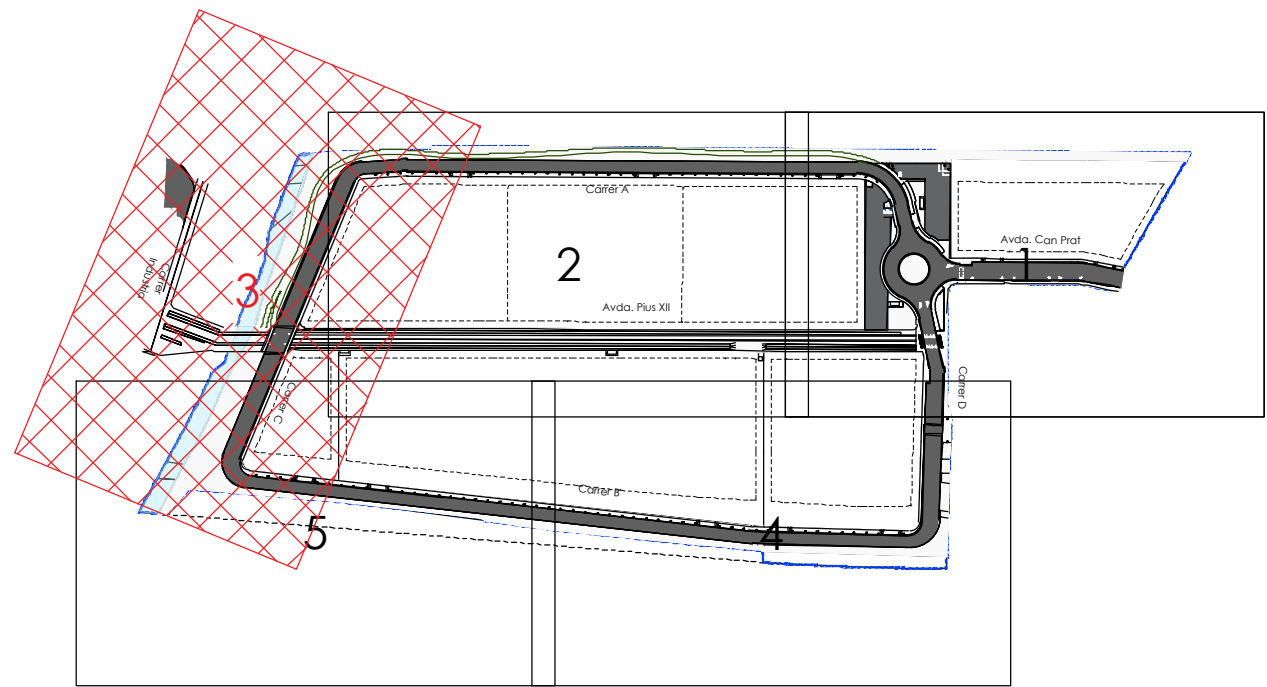

- PAVIMENTO DE FORMIGÓ DESACTIVAT (P1)
- ASFALT COLOREJAT (P2)
- PAVIMENT ASFALTIC (P3)
- PAVIMENT ASFALTIC ZONA PARKING (P4)
- PANOT (P5)
- PAVIMENT DE FORMIGÓ REFORÇAT (P6)
- PARTERRES/ZONES VERDES
- CAMÍ EN SAULÓ
- PARCEL·LES RESULTANTS

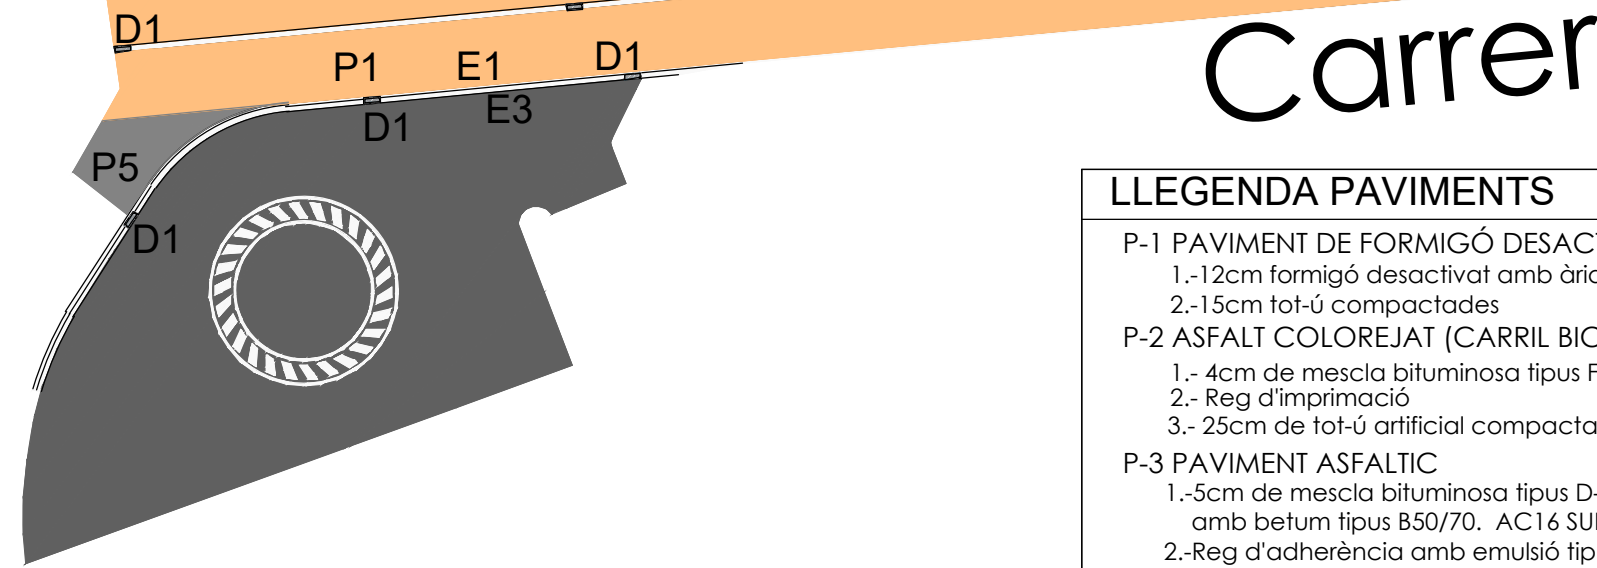

Carrer

LLEGGENDA PAVIMENTS

- P-1 PAVIMENT DE FORMIGÓ DESACTIVAT AMB ÀRID VIST**
1.- 12cm formigó desactivat amb àrid vist màxim de 8mm
2.- 15cm tot-ú compactades
- P-2 ASFALT COLOREJAT (CARRIL BICI)**
1.- 4cm de mescla bituminosa tipus FIRCOLOR TEJA AC6SURF B50/70 D àrid
2.- Reg d'imprimació
3.- 25cm de tot-ú artificial compactada al 95%PM
- P-3 PAVIMENT ASFALTIC**
1.- 5cm de mescla bituminosa tipus D-12 amb àrid granític i betum amb betum tipus B50/70, AC16 SURF B50/70 D.
2.- Reg d'adherència amb emulsió tipus ECR 1 al 60% de betum amb una dotació del 0,6kg/m2.
3.- 7cm mescla bituminosa tipus S-20 amb àrid calcari amb betum asfàltic tipus B50/70, AC22 Bin B50/70 S
4.- Reg d'adherència amb emulsió tipus ECR 1 al 60% de betum amb una dotació de 0,6 kg/m2
5.- 13cm mescla bituminosa tipus s-25 amb àrid calcari amb betum asfàltic tipus B50/70, AC32 BASE B50/70 S
6.- Reg imprimació ECI al 50% de betum amb una dotació 1,2kg/m2
7.- 25cm de tot-ú artificial compactada al 98%PM
8.- 75cm de sols seleccionats per a millora de la esplanada
9.- Esplanada compactada al 95%PM
- P-4 PAVIMENT ASFALTIC ZONA PARKING**
1.- 5cm Mescla bituminosa continua en calent tipus D amb àrid granític amb betum asfàltic de penetració B50/70 AC11 SURF B50/70 D. Reg d'adherència amb emulsió tipus ECR-1m al 60% de betum, amb dotació de 0,6 kg/m2
3.- 5cm mescla continua en calent tipus S-20 amb àrid calcari amb betum asfàltic de penetració B50/70 AC22 Bin B50/70 S.
4.- Reg imprimació ECI al 50% de betum amb una dotació 1,2kg/m2
5.- 25cm de tot-ú artificial compactada al 98%PM
6.- 75cm de sols seleccionats per a millora de la esplanada
7.- Esplanada compactada al 95%PM

P-5 PAVIMENT DE PANOT

- 1.- Peces de panot prefabricades de 20x20x4
- 2.- Morter M-80
- 3.- 15cm formigó HM-20/b/20/I
- 4.- 15cm tot-ú compactat

P-6 FORMIGÓ ARMAT AMB FIBRES PER A ENTRADA GUALS

- 1.- 20 cm de formigó armat amb fibres
- 2.- 20 cm de tot-ú artificial compactats al 98% PM
- 3.- Esplanada existent compactada al 95%PM.

P-7 PAVIMENT DE SAULÓ COMPACTAT

- 1.- 15 cm de sauló compactat al 100%PM
- 2.- 15cm de tot-ú compactat al 98%PM
- 3.- Esplanada compactada al 95%PM

P-8 FRESSAT SUPERFICIAL

- 1.- Reposició capa rodadura previ fressat mecànic del paviment existent amb 5 cm de mescla bituminosa sobre calçada.
- 2.- Reg d'adherència

P-9 PAVIMENT ASFALTIC ZONA DESVIAMENT

- 1.- Capa de rodadura tipus SMA-II-SURF de 5 cm de gruix
- 2.- Reg d'adherència amb emulsió tipus ECR 1 al 60% de betum amb una dotació del 0,6kg/m2.
- 3.- Capa intermitja tipus AC22 Bin S de 10cm de gruix
- 4.- Reg d'adherència amb emulsió tipus ECR 1 al 60% de betum
- 5.- Capa de base tipus AC32 Bin S de 13cm de gruix
- 6.- Reg imprimació ECI al 50% de betum amb una dotació 1,2kg/m2
- 7.- 30cm de tot-ú artificial compactada al 98%PM
- 8.- 75cm de sols seleccionats per a millora de la esplanada
- 9.- Esplanada compactada al 95%PM

LLEGGENDA ENCINTATS

E-1 VORADA TIPUS T3

- Vorada tipus T3 prefabricat de formigó de 100x28x17cm, sobre dau de formigó HM-20/B/20/I.

E-2 VORADA TIPUS P-3 RECTE/BISELAT

- Vorada P3 cantell recte(E-2R) o biselat(E-2B) de 8x20x100m, de peces de formigó prefabricat, sobre dau de formigó

E-3 RIGOLA DE 30x30x8 cm DE COLOR GRIS

- Rigola de 30x30x8 cm prefabricat de formigó sobre dau de formigó.

E-4 ESCOSSELL DE 1,00X1,00M.

- Escosell de 1,00x1,00m, de peces de formigó model fiol prefabricat de 8x20x100cm.

E-5 GUAL DE VEHICLES 60

- Gual per a vehicles de 60cm., de formigó prefabricat sobre base de formigó HM-20/B/20/I, inclosa part proporcional de cap de remat i de curves.

E-6 CUNETA PREFABRICADA

- Cuneta prefabricada de formigó, triangular de 30 cm.

E-7 VORADA REMUNTABLE PER A ROTONDA

- Vorada remuntable tipus americana ratllada de 50x25x13cm sobre dau de formigó

E-8 GUAL PER A VIANANTS DE 120CM

- Gual per a vianants format per peces prefabricades de formigó de 120x60cm sobre base de formigó

LLEGGENDA ENLLUMENAT

L-1 PUNT DE LLUM AMB LLUMINÀRIA FUSION M

L-2 PUNT DE LLUM AMB LLUMINÀRIA INNOVA 40

L-3 PUNT DE LLUM DOBLE AMB LLUMINÀRIA INNOVA 40 I INNOVA 20

L-4 PUNT DE LLUM AMB PROJECTOR MILAN S

LLEGGENDA JARDINERIA

J-1 CELTIS AUSTRALIS

J-2 ARBRE EXISTENT

J-3 PLATANERO

J-4 MORERA

J-5 ARBUSTIVAS

J-6 OLIVERA

LLEGGENDA SANEJAMENT

D-1 EMBORNAL DE 70X30CM

- Embornal de 70x30cm, de formigó prefabricat i reixa per a embornal de funció d'úctil de barres inclinades.

D-2 CUNETA FORMIGONADA 2,00 m.

- Reposició de cuneta formigonada de 2,00 metres d'amplada

LLEGGENDA MOBILIARI URBÀ

M-1 PAPERERA

M-2 TAULA PICNIC

M-3 BARANA METÀL·LICA

M-4 APARCA-BICIS METÀL·LIC

M-5 ILLA DE RECOLLIDA DE RESIDUS

M-6 BALISSA CILINDRICA ABATIBLE

M-7 CAPTAFARS

Captafars reflectants.

LEYENDA

PMU - 7: SECTOR CAN PRAT

AMBITO - 128.035,04 m²

Proyecto:
PROJECTE D'URBANITZACIÓ DEL SECTOR "CAN PRAT" A MOLLET

Empleo:
E-1: 1400 A3: 1/800
Actividad:
URBANISMO

Escala:
E-1: 1/400 A3: 1/800
Actividad:
URBANISMO

Original
Revisión 1
Revisión 2
Revisión 3

Denominación:
Planta urbanització

Ciente:
Francisco Adami, Inmobiliaria Motormovil
i Jaume Anglada Vinyes

Expediente: Esp.: cat.Plano: Nº Plano: Rev:
18/6173 U U 08.1.3 0

ingeniería arquitectura consultoria
www.nadico.net nadico@nadico.net Tf.(+34) 902.197.230



Carrer D

COTA PLANTA BAIXA +59.90m

PERÍMETRE REGULADOR

PERÍMETRE REGULADOR


5.00

15

CARRETERA C-33

GABRIELLA C. 22

	PAVIMENT DE FORMIGÓ DESACTIVAT(P1)
	ASFALT COLOREJAT (P2)
	PAVIMENT ASFALTIC (P3)
	PAVIMENT ASFALTIC ZONA PARKING (P4)
	PANOT(P5)
	PAVIMENT DE FORMIGÓ REFORÇAT (P6)
	PARTERRES/ZONES VERDES
	CAMÍ EN SAULÓ
	PARCEL·LES RESULTANTS

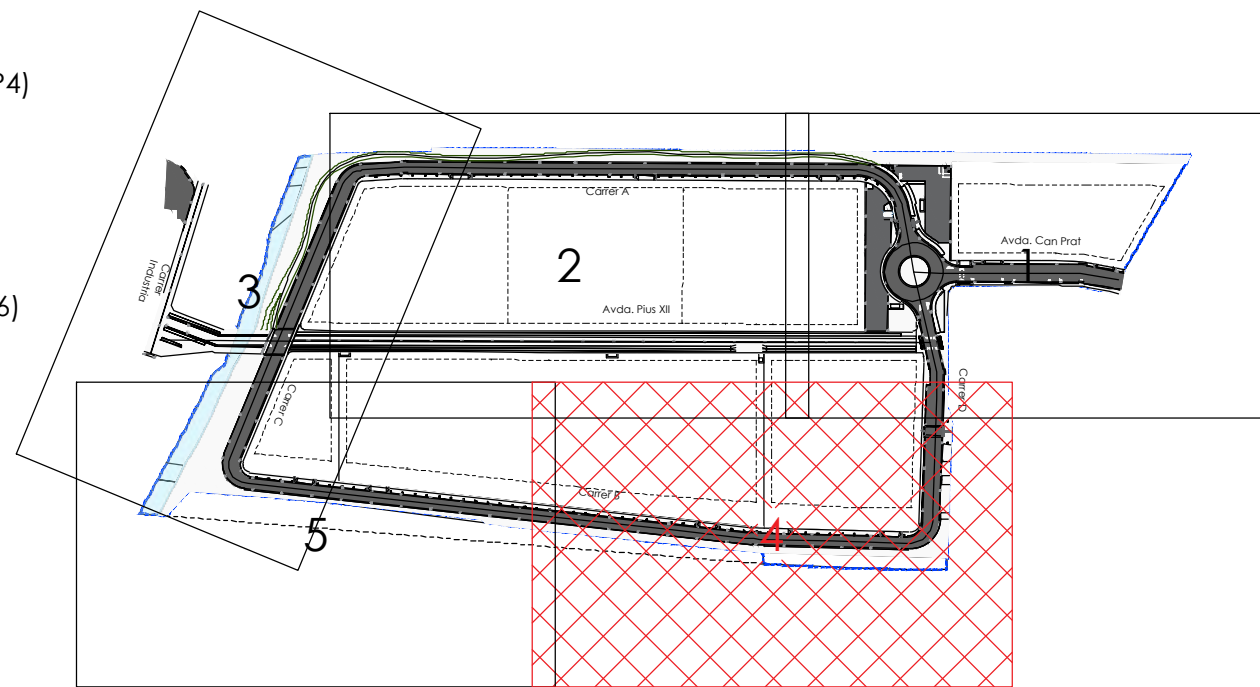


PMU - 7: SETTOR CAN PRATO
ÀMBIT - 128.035,04 m²

	Expediente:	Esp.:	cat.Plano:	Nº Plano:	Rev:
	18/6173	U	U	08.1.4	0

nadico
ingeniería arquitectura consultoría
www.nadico.net nadico@nadico.net Tl. (+34) 902.197.230

data:plot:03dic.24 | usuari:juan jose rodriguez | ruta | aneu | layout:G:\DEP. OBRES\PROJECTES\18-4172_PMU\CanPrat_MOLLET\07 Projecte urbanització\Projecte V02_V02 Planols | 08 Planta urbanització.dwg | Urb 05

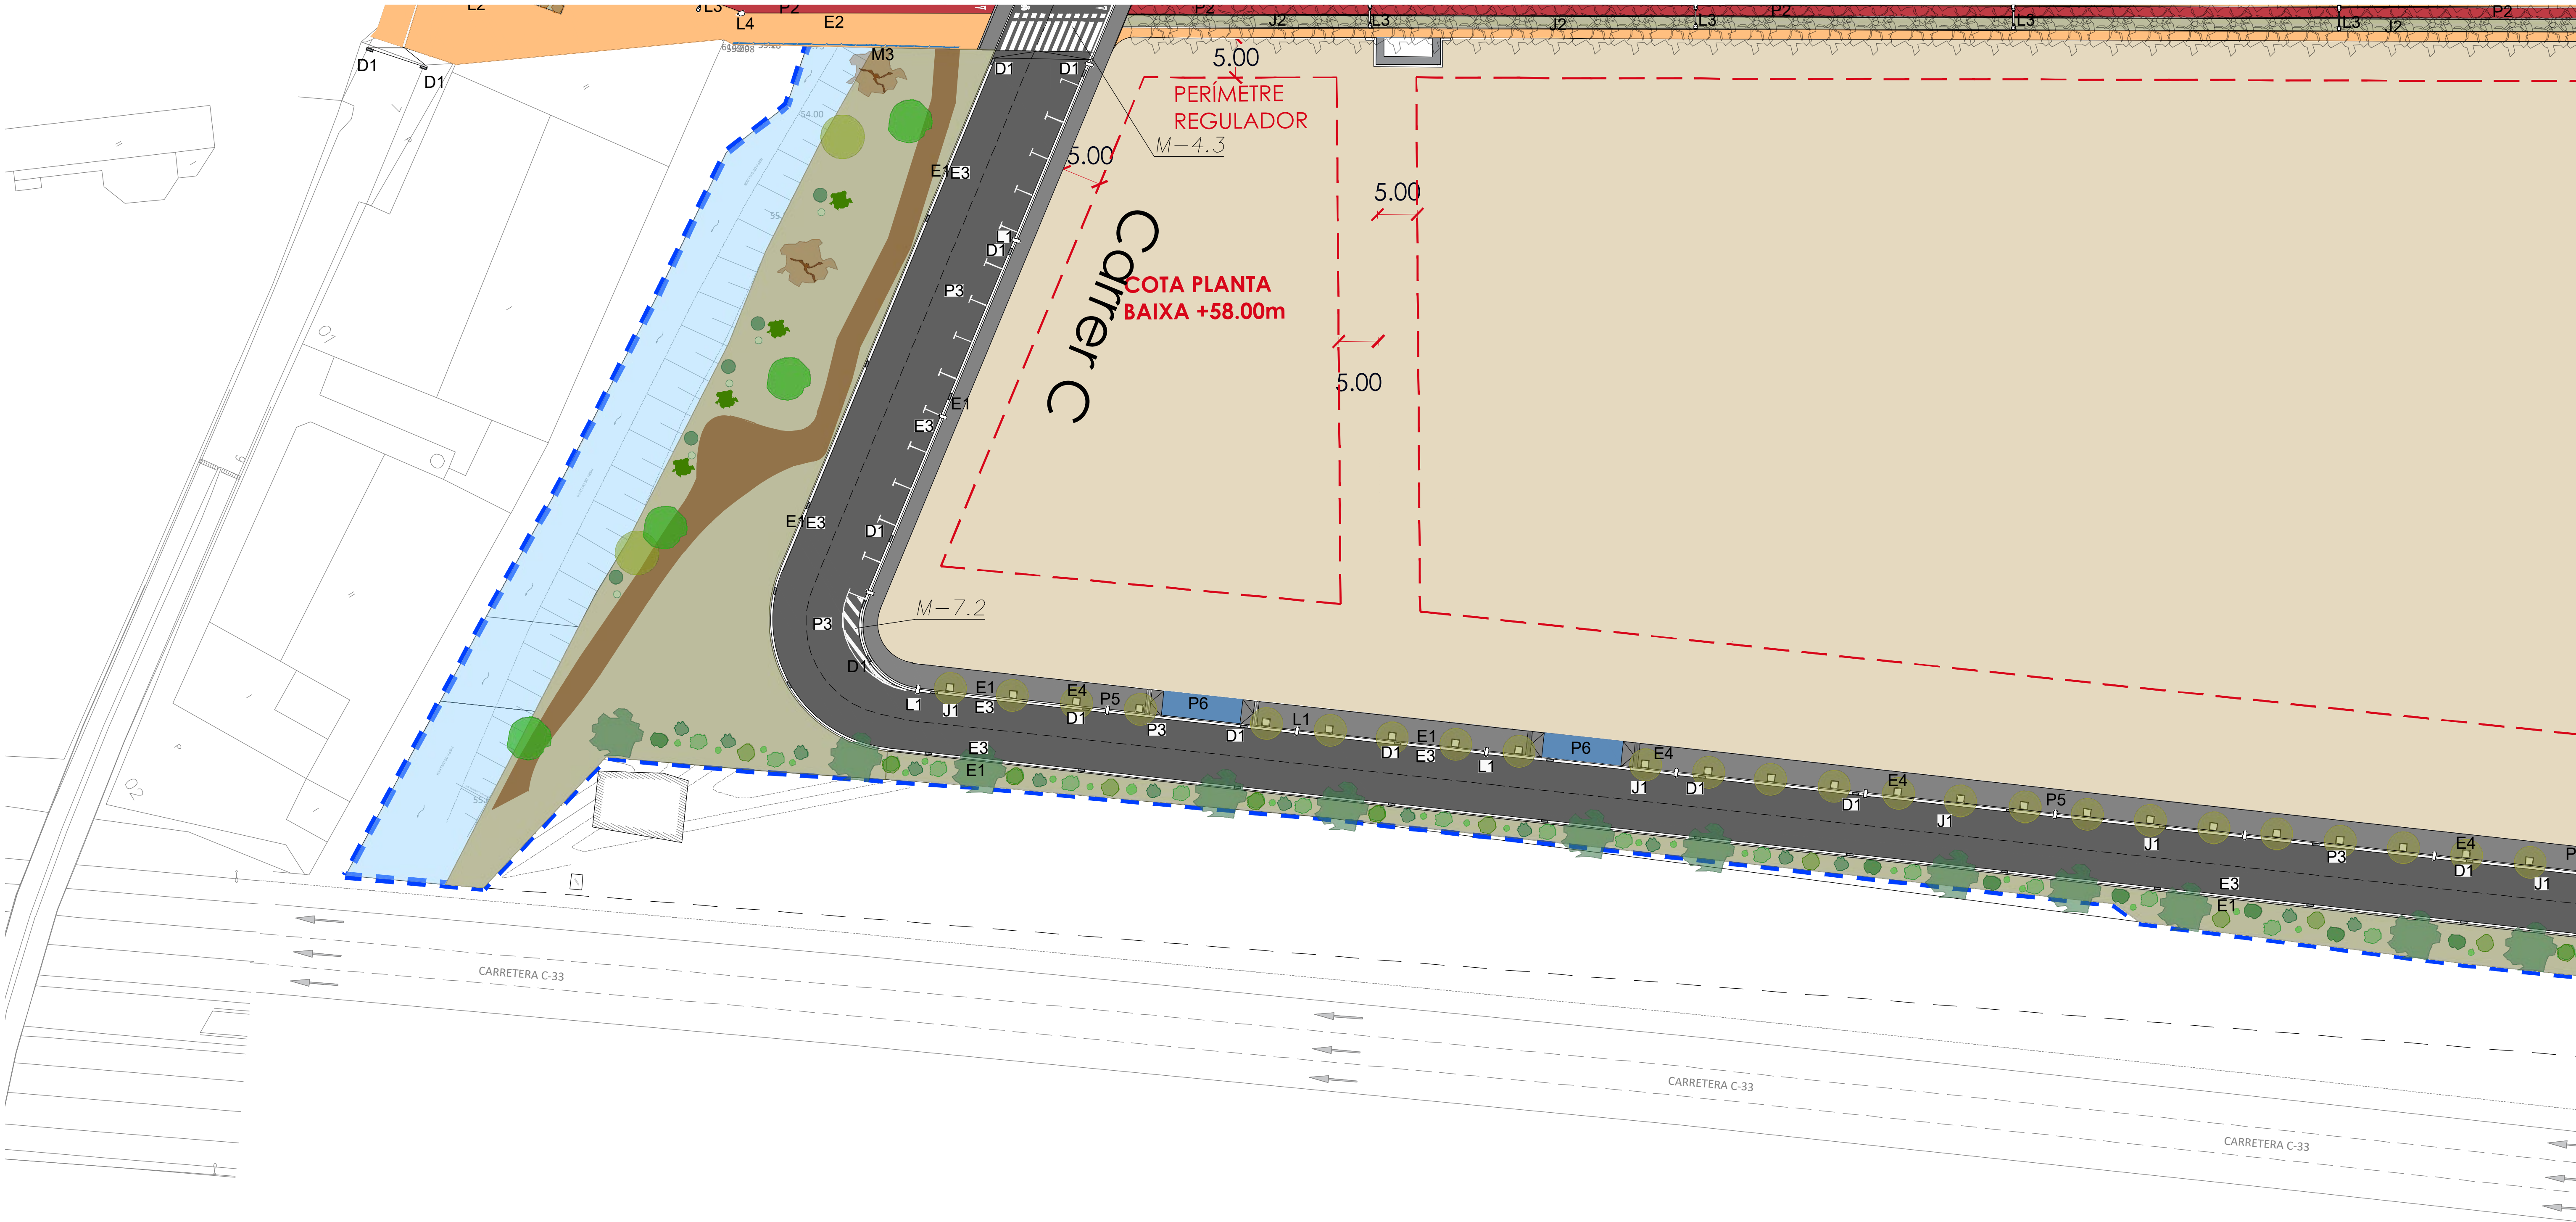

LLEGGENDA PAVIMENTS

- P-1 PAVIMENT DE FORMIGÓ DESACTIVAT AMB ÀRID VIST**
1.-12cm formigó desactivat amb àrid vist màxim de 8mm
2.-15cm tot-ú compactades
- P-2 ASFALT COLOREJAT (CARRIL BICI)**
1.-4cm de mescla bituminosa tipus FIRCOLOR TEJA AC6SURF B50/70 D àrid
2.- Reg d'imprimació
3.- 25cm de tot-ú artificial compactada al 95%PM
- P-3 PAVIMENT ASFÀLTIC**
1.-5cm de mescla bituminosa tipus D-12 amb àrid granític i betum amb betum tipus B50/70. AC16 SURF B50/70 D.
2.-Reg d'adherència amb emulsió tipus ECR 1 al 60% de betum amb una dotació del 0.6kg/m².
3.-7cm mescla bituminosa tipus S-20 amb àrid calcari amb betum asfàltic tipus B50/70. AC22 BIN B50/70 S
4.-Reg d'adherència amb emulsió tipus ECR 1 al 60% de betum
5.-13cm mescla bituminosa tipus S-25 amb àrid calcari amb betum asfàltic tipus B50/70. AC32 BASE B50/70 S
6.-Reg imprimpació ECI al 50% de betum amb una dotació 1.2kg/m²
7.-25cm de tot-ú artificial compactada al 98%PM
8.- 75cm de sòls seleccionats per a millora de la esplanada
9.-Esplanada compactada al 95%PM
- P-4 PAVIMENT ASFÀLTIC ZONA PARKING**
1.-5cm Mescla bituminosa continua en calent tipus D amb àrid granític amb betum asfàltic de penetració B50/70 AC11 SURF B50/70 D.
Reg d'adherència amb emulsió tipus ECR-1m al 60% de betum, amb dotació de 0.6 kg/m²
3.-5cm mescla continua en calent tipus S-20 amb àrid calcari amb betum asfàltic de penetració B50/70 AC22 BIN B50/70 S.
4.-Reg imprimpació ECI al 50% de betum amb una dotació 1.2kg/m²
5.-25cm de tot-ú artificial compactada al 98%PM
6.- 75cm de sòls seleccionats per a millora de la esplanada
7.-Esplanada compactada al 95%PM

P-5 PAVIMENT DE PANOT

- 1.- Peces de panot prefabricades de 20x20x4
2.- Morter M-80
3.-15cm formigó HM-20/b/20/I
4.-15cm tot-ú compactat
- P-6 FORMIGÓ ARMAT AMB FIBRES PER A ENTRADA GUALS**
1.- 20 cm de formigó armat amb fibres
2.- 20 cm de tot-ú artificial compactats al 98% PM
3.- Esplanada existent compactada al 95%PM.
- P-7 PAVIMENT DE SAULÓ COMPACTAT**
1.- 15 cm de sauló compactat al 100%PM
2.- 15cm de tot-ú compactat al 98%PM
3.- Esplanada compactada al 95%PM
- P-8 FRESSAT SUPERFICIAL**
1.- Reposició capa rodadura previ fressat mecànic del paviment existent amb 5 cm de mescla bituminosa sobre calçada.
2.- Reg d'adherència
- P-9 PAVIMENT ASFÀLTIC ZONA DESVIAMENT**
1.-Capa de rodadura tipus SMA-II-SURF de 5 cm de gruix
2.-Reg d'adherència amb emulsió tipus ECR 1 al 60% de betum amb una dotació del 0.6kg/m²
3.-Capa intermitja tipus AC22 Bin S de 10cm de gruix
4.-Reg d'adherència amb emulsió tipus ECR 1 al 60% de betum
5.-Capa de base tipus AC32 Bin S de 13cm de gruix
6.-Reg imprimpació ECI al 50% de betum amb una dotació 1.2kg/m²
7.-30cm de tot-ú artificial compactada al 98%PM
8.- 75cm de sòls seleccionats per a millora de la esplanada
9.-Esplanada compactada al 95%PM

LLEGGENDA ENCINTATS

- E-1 VORADA TIPUS T3**
Vorada tipus T3 prefabricat de formigó de 100x28x17cm. sobre dau de formigó HM-20/B/20/I.

E-2 VORADA TIPUS P-3 RECTE/BISELAT

- Vorada P3 cantell recte(E-2R) o biselat(E-2B) de 8x20x100m. de peces de formigó prefabricat. sobre dau de formigó
- E-3 RIGOLA DE 30x30x8 cm DE COLOR GRIS.**
Rigola de 30x30x8 cm prefabricat de formigó sobre dau de formigó.
- E-4 ESCOSSELL DE 1.00X1.00M.**
Escosell de 1.00x1.00m. de peces de formigó model fial prefabricat de 8x20x100cm.
- E-5 GUAL DE VEHICLES 60**
Gual per a vehicles de 60cm., de formigó prefabricat sobre base de formigó HM-20/B/20/I, inclosa part proporcional de cap de remat i de curves.
- E-6 CUNETA PREFABRICADA**
Cuneta prefabricada de formigó, triangular de 30 cm.
- E-7 VORADA REMUNTABLE PER A ROTONDA**
Vorada remuntable tipus americana ratllada de 50x25x13cm sobre dau de formigó
- E-8 GUAL PER A VIANANTS DE 120CM**
Gual per a vianants format per peces prefabricades de formigó de 120x60cm sobre base de formigó

LLEGGENDA ENLLUMENAT

- L-1 PUNT DE LLUM AMB LLUMINÀRIA FUSIÓ M
L-2 PUNT DE LLUM AMB LLUMINÀRIA INNOVA 40
L-3 PUNT DE LLUM DOBLE AMB LLUMINÀRIA INNOVA 40 I INNOVA 20
L-4 PUNT DE LLUM AMB PROJECTOR MILAN S

LLEGGENDA JARDINERIA

- J-1 CELTIS AUSTRALIS J-2 ARBRE EXISTENT J-3 PLATANERO J-4 MORERA J-5 ARBUSTIVAS J-6 OLIVERA


LLEGGENDA SANEJAMENT

- D-1 EMBORNAL DE 70X30CM**
Embornal de 70x30cm. de formigó prefabricat i reixa per a embornal de funció dúctil de barres inclinades.
- D-2 CUNETA FORMIGONADA 2.00 m.**
Reposició de cuneta formigonada de 2,00 metres d'amplada

LLEGGENDA MOBILIARI URBÀ

- M-1 PAPERERA**
Paperera trabucable de 60l
- M-2 TAULA PICNIC**
Taula picnic de plàstic reciclat.
- M-3 BARANA METÀL·LICA**
Barana metàl·lica per a protecció obra de drenatge.
- M-4 APARCA-BICIS METÀL·LIC**
Aparcament metàl·lic per a bicicletes.
- M-5 ILLA DE RECOLLIDA DE RESIDUS**
Illa de recollida de residus amb varis contenidors sobre asfalt.
- M-6 BALUSSA CILINDRICA ABATIBLE**
Reposició de balisses cilíndriques abatibles.
- M-7 CAPTAFARS**
Captafars reflectants.

- PAVIMENTO DE FORMIGÓ DESACTIVAT(P1)
- ASFALT COLOREJAT (P2)
- PAVIMENT ASFÀLTIC (P3)
- PAVIMENT ASFÀLTIC ZONA PARKING (P4)
- PANOT(P5)
- PAVIMENT DE FORMIGÓ REFORÇAT (P6)
- PARTERRES/ZONES VERDES
- CAMÍ EN SAULÓ
- PARCELLES RESULTANTS

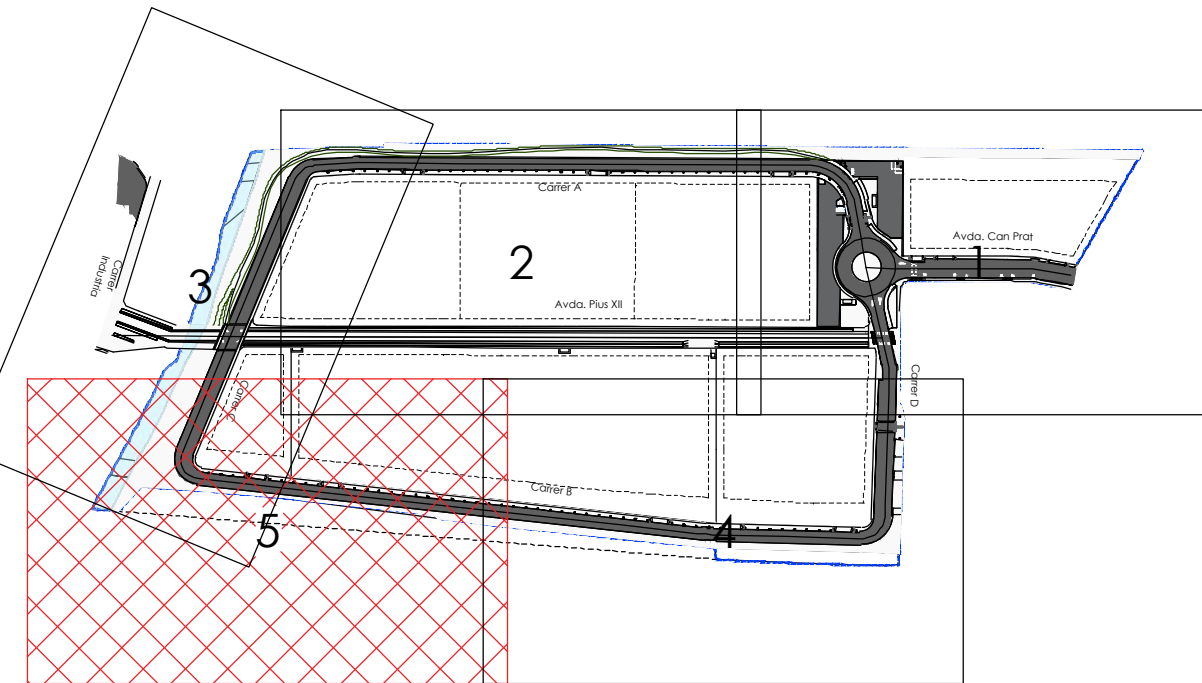

PLANTA URBANITZACIÓ
E:1/400

LLEGGENDA

PMU - 7: SECTOR CAN PRAT
ÀMBIT - 128.035,04 m²

Projecte:
PROJECTE D'URBANITZACIÓ DEL SECTOR "CAN PRAT" A MOLLET




Emplaçament:	Escala:	Original	Dibuixat	Comprovat	Fecha
Sector PMU 7 "Can Prat"	E: A1: 1/400 A3: 1/800	JR2	JR2	CFC	Desembre 2024
08100 Mollet del Vallès Oriental (Barcelona)	Actividad:	Revisión 1			
	URBANISMO	Revisión 2			
		Revisión 3			

Denominació:
Planta urbanització

Cientfe:
Francisco Adami, Inmobiliaria Motormovil
i Jaume Anglada Vinyes

Expediente: 18/6173 U
Esp.: U
cat.Plano: N° Plano: 08.1.5 0
Rev:

nadico
ingeniería arquitectura consultoria
www.nadico.net nadico@nadico.net Tf.(+34) 902.197.230

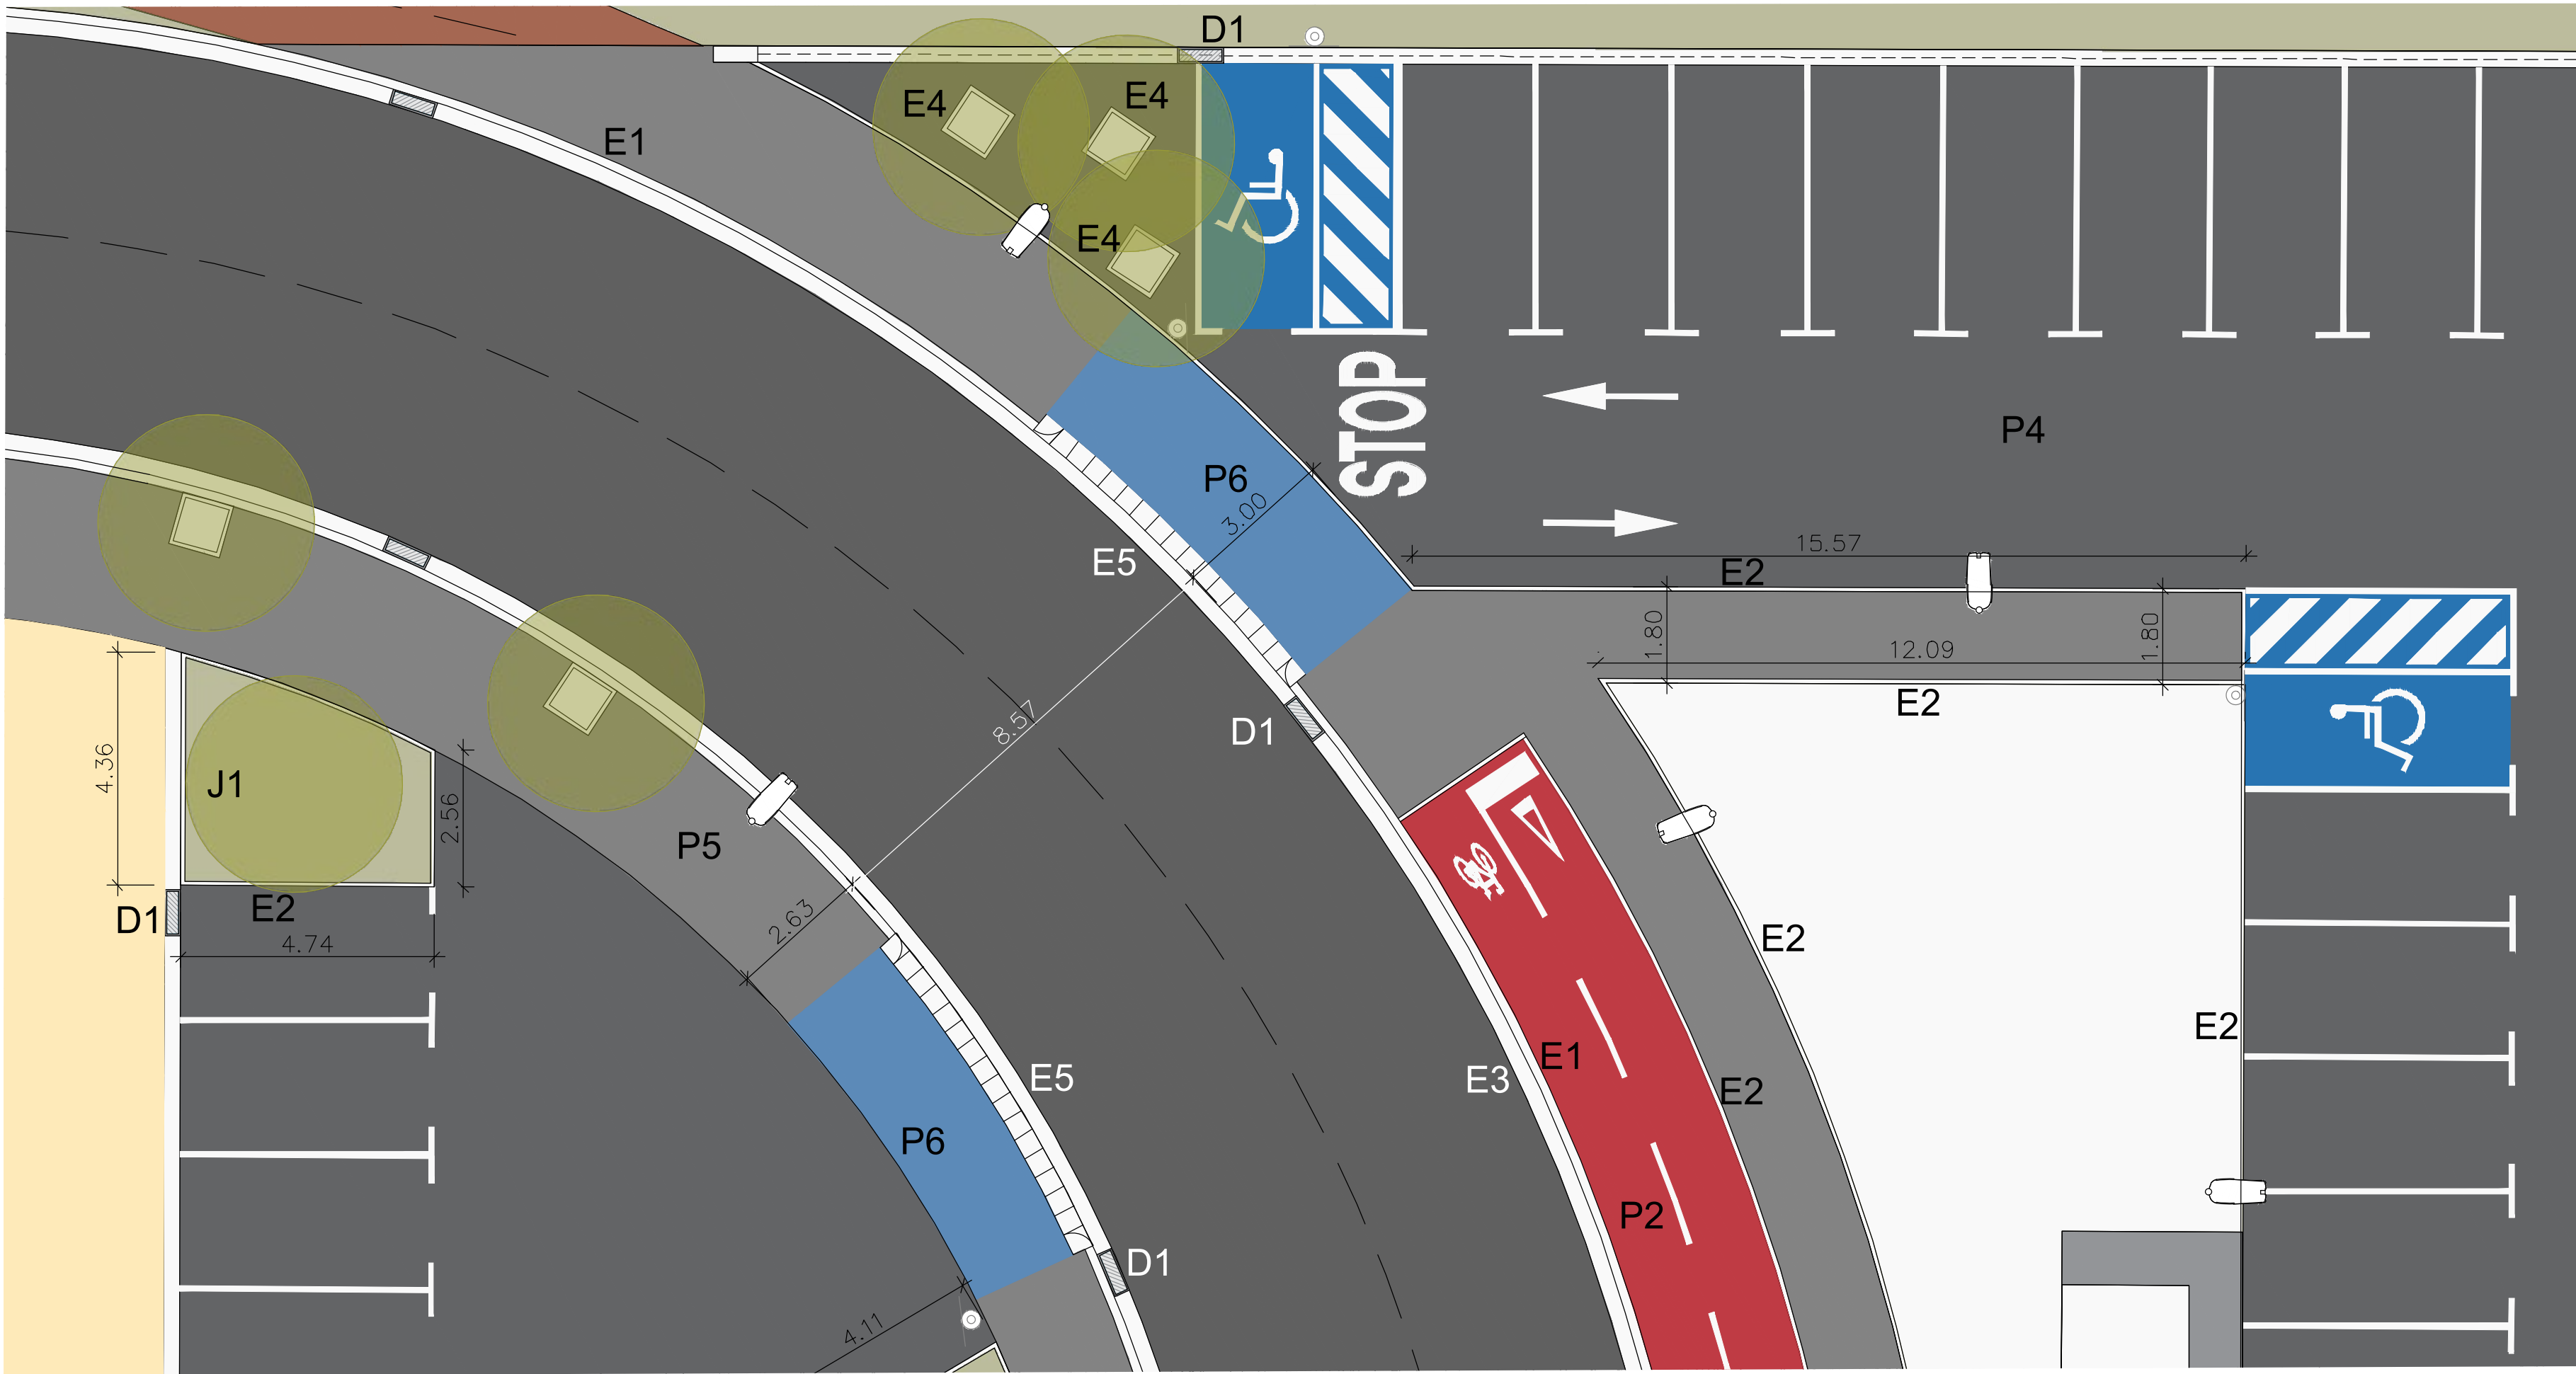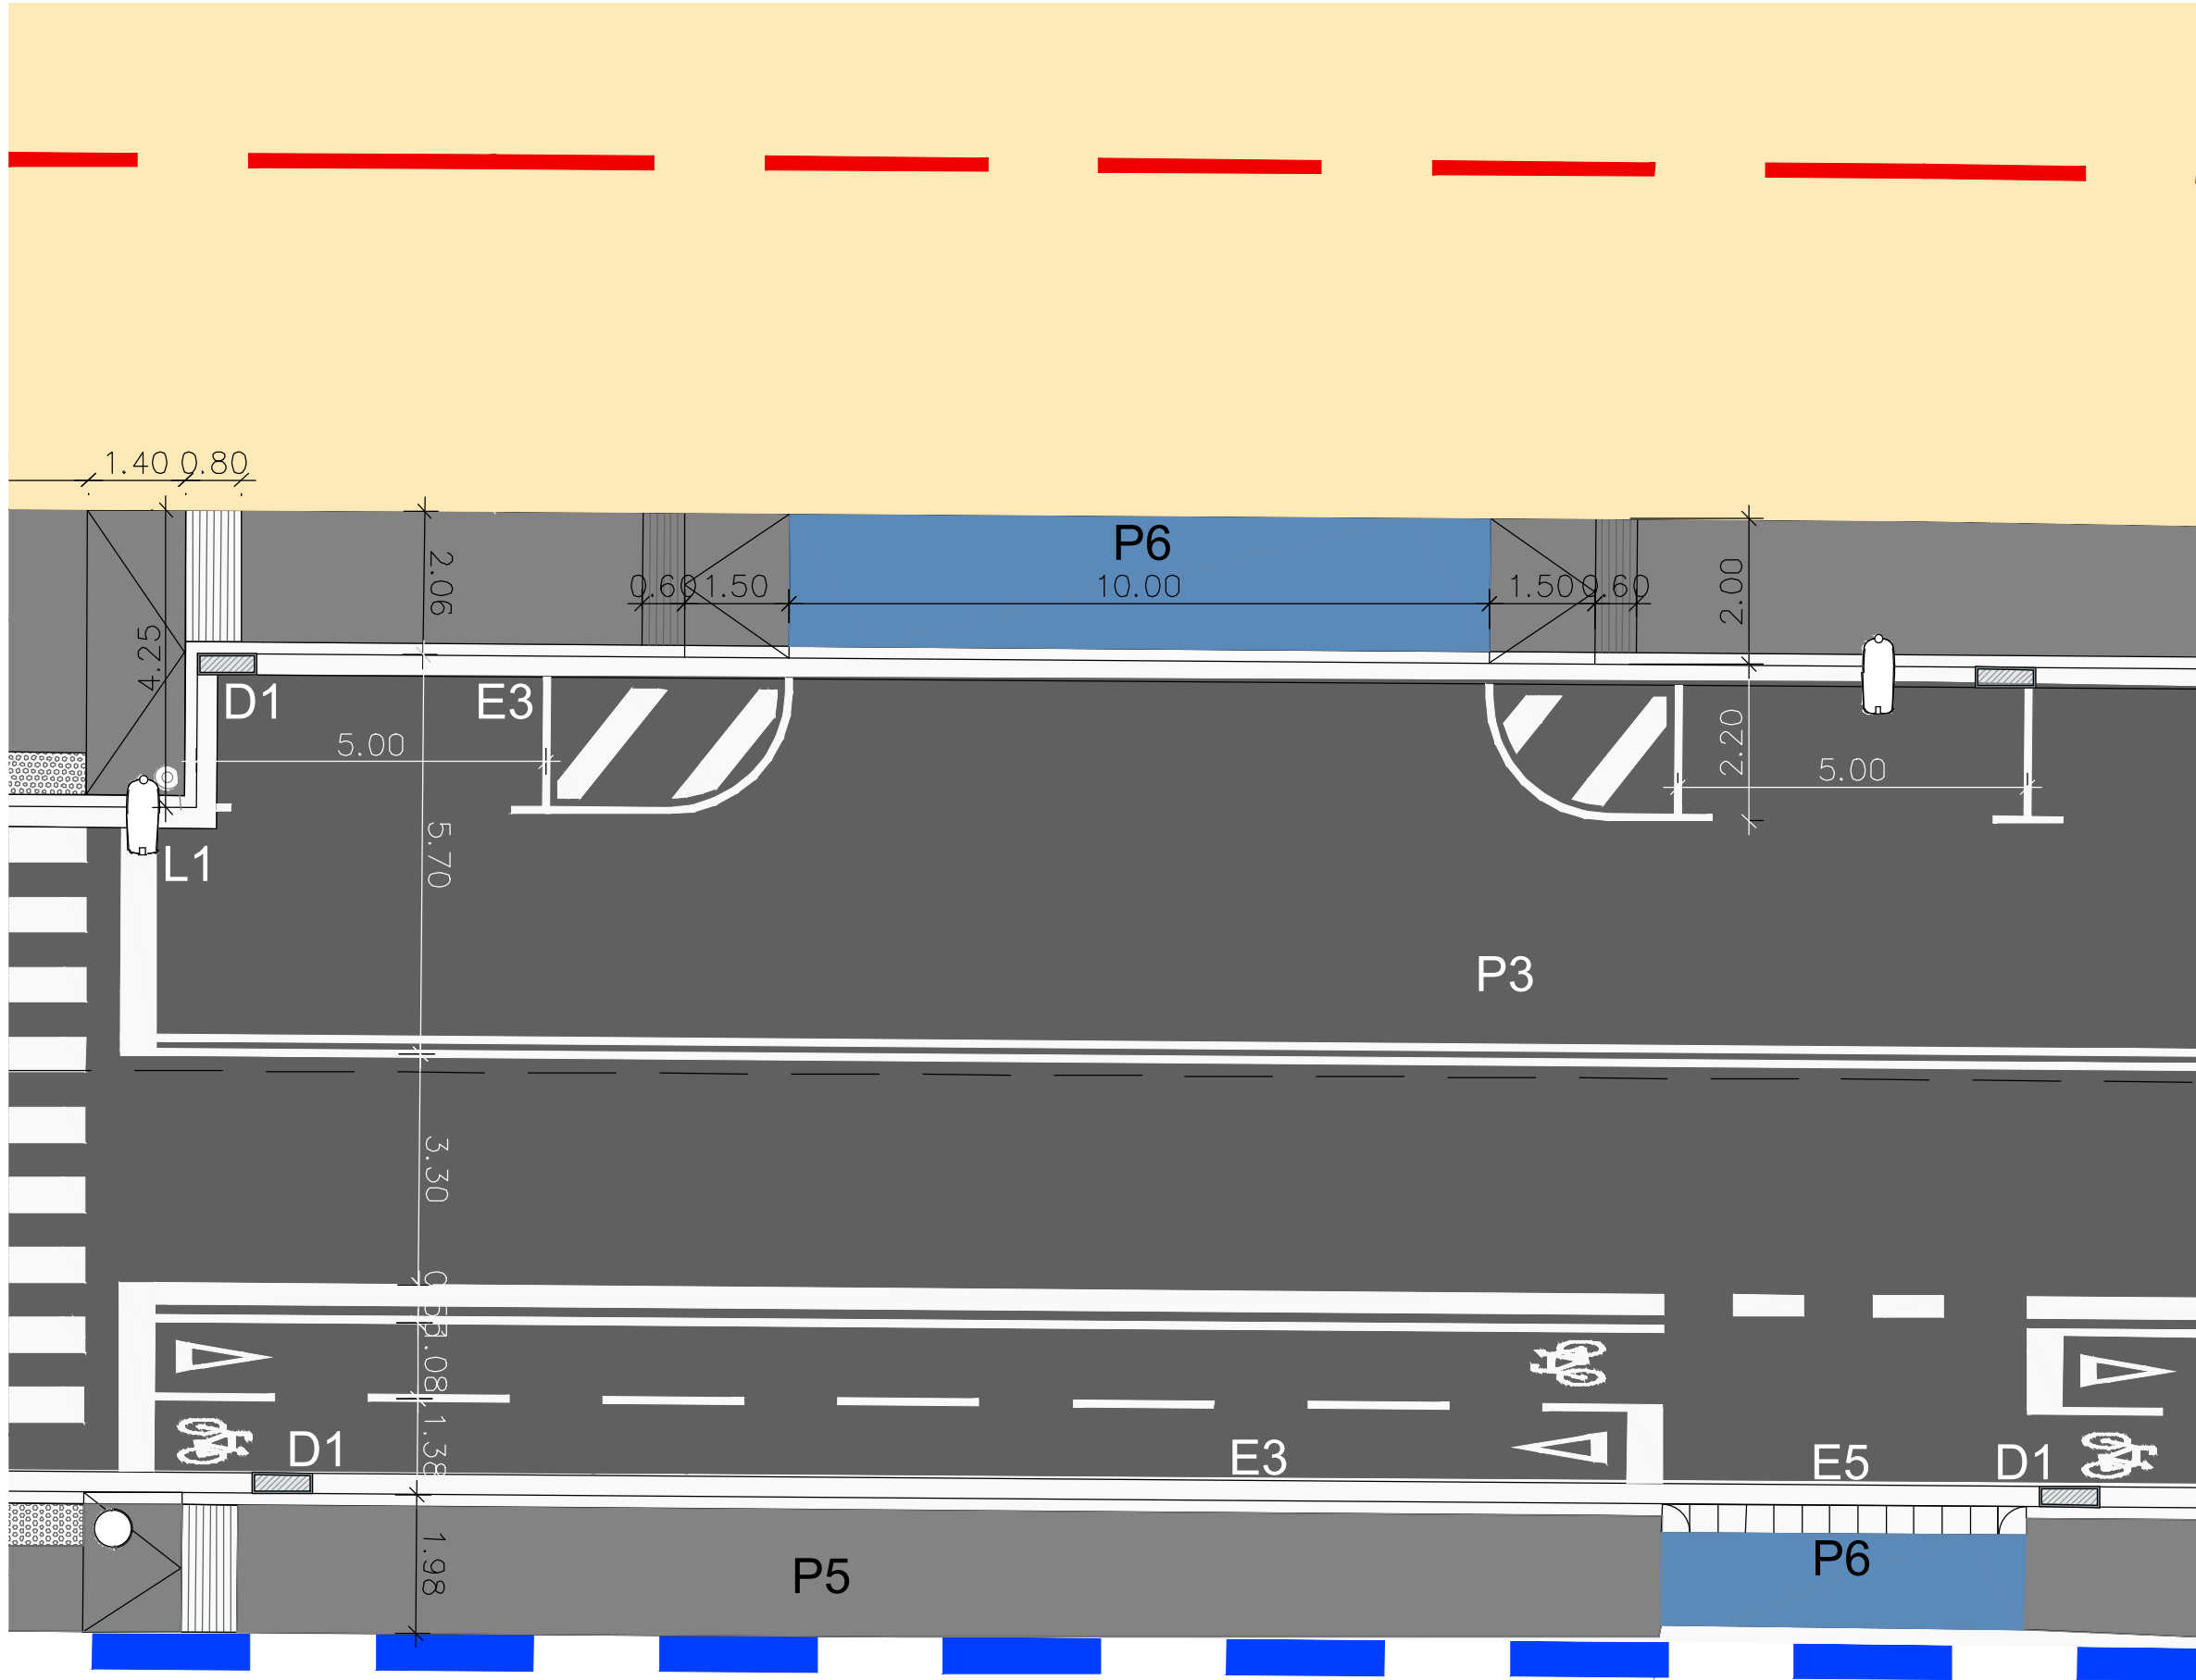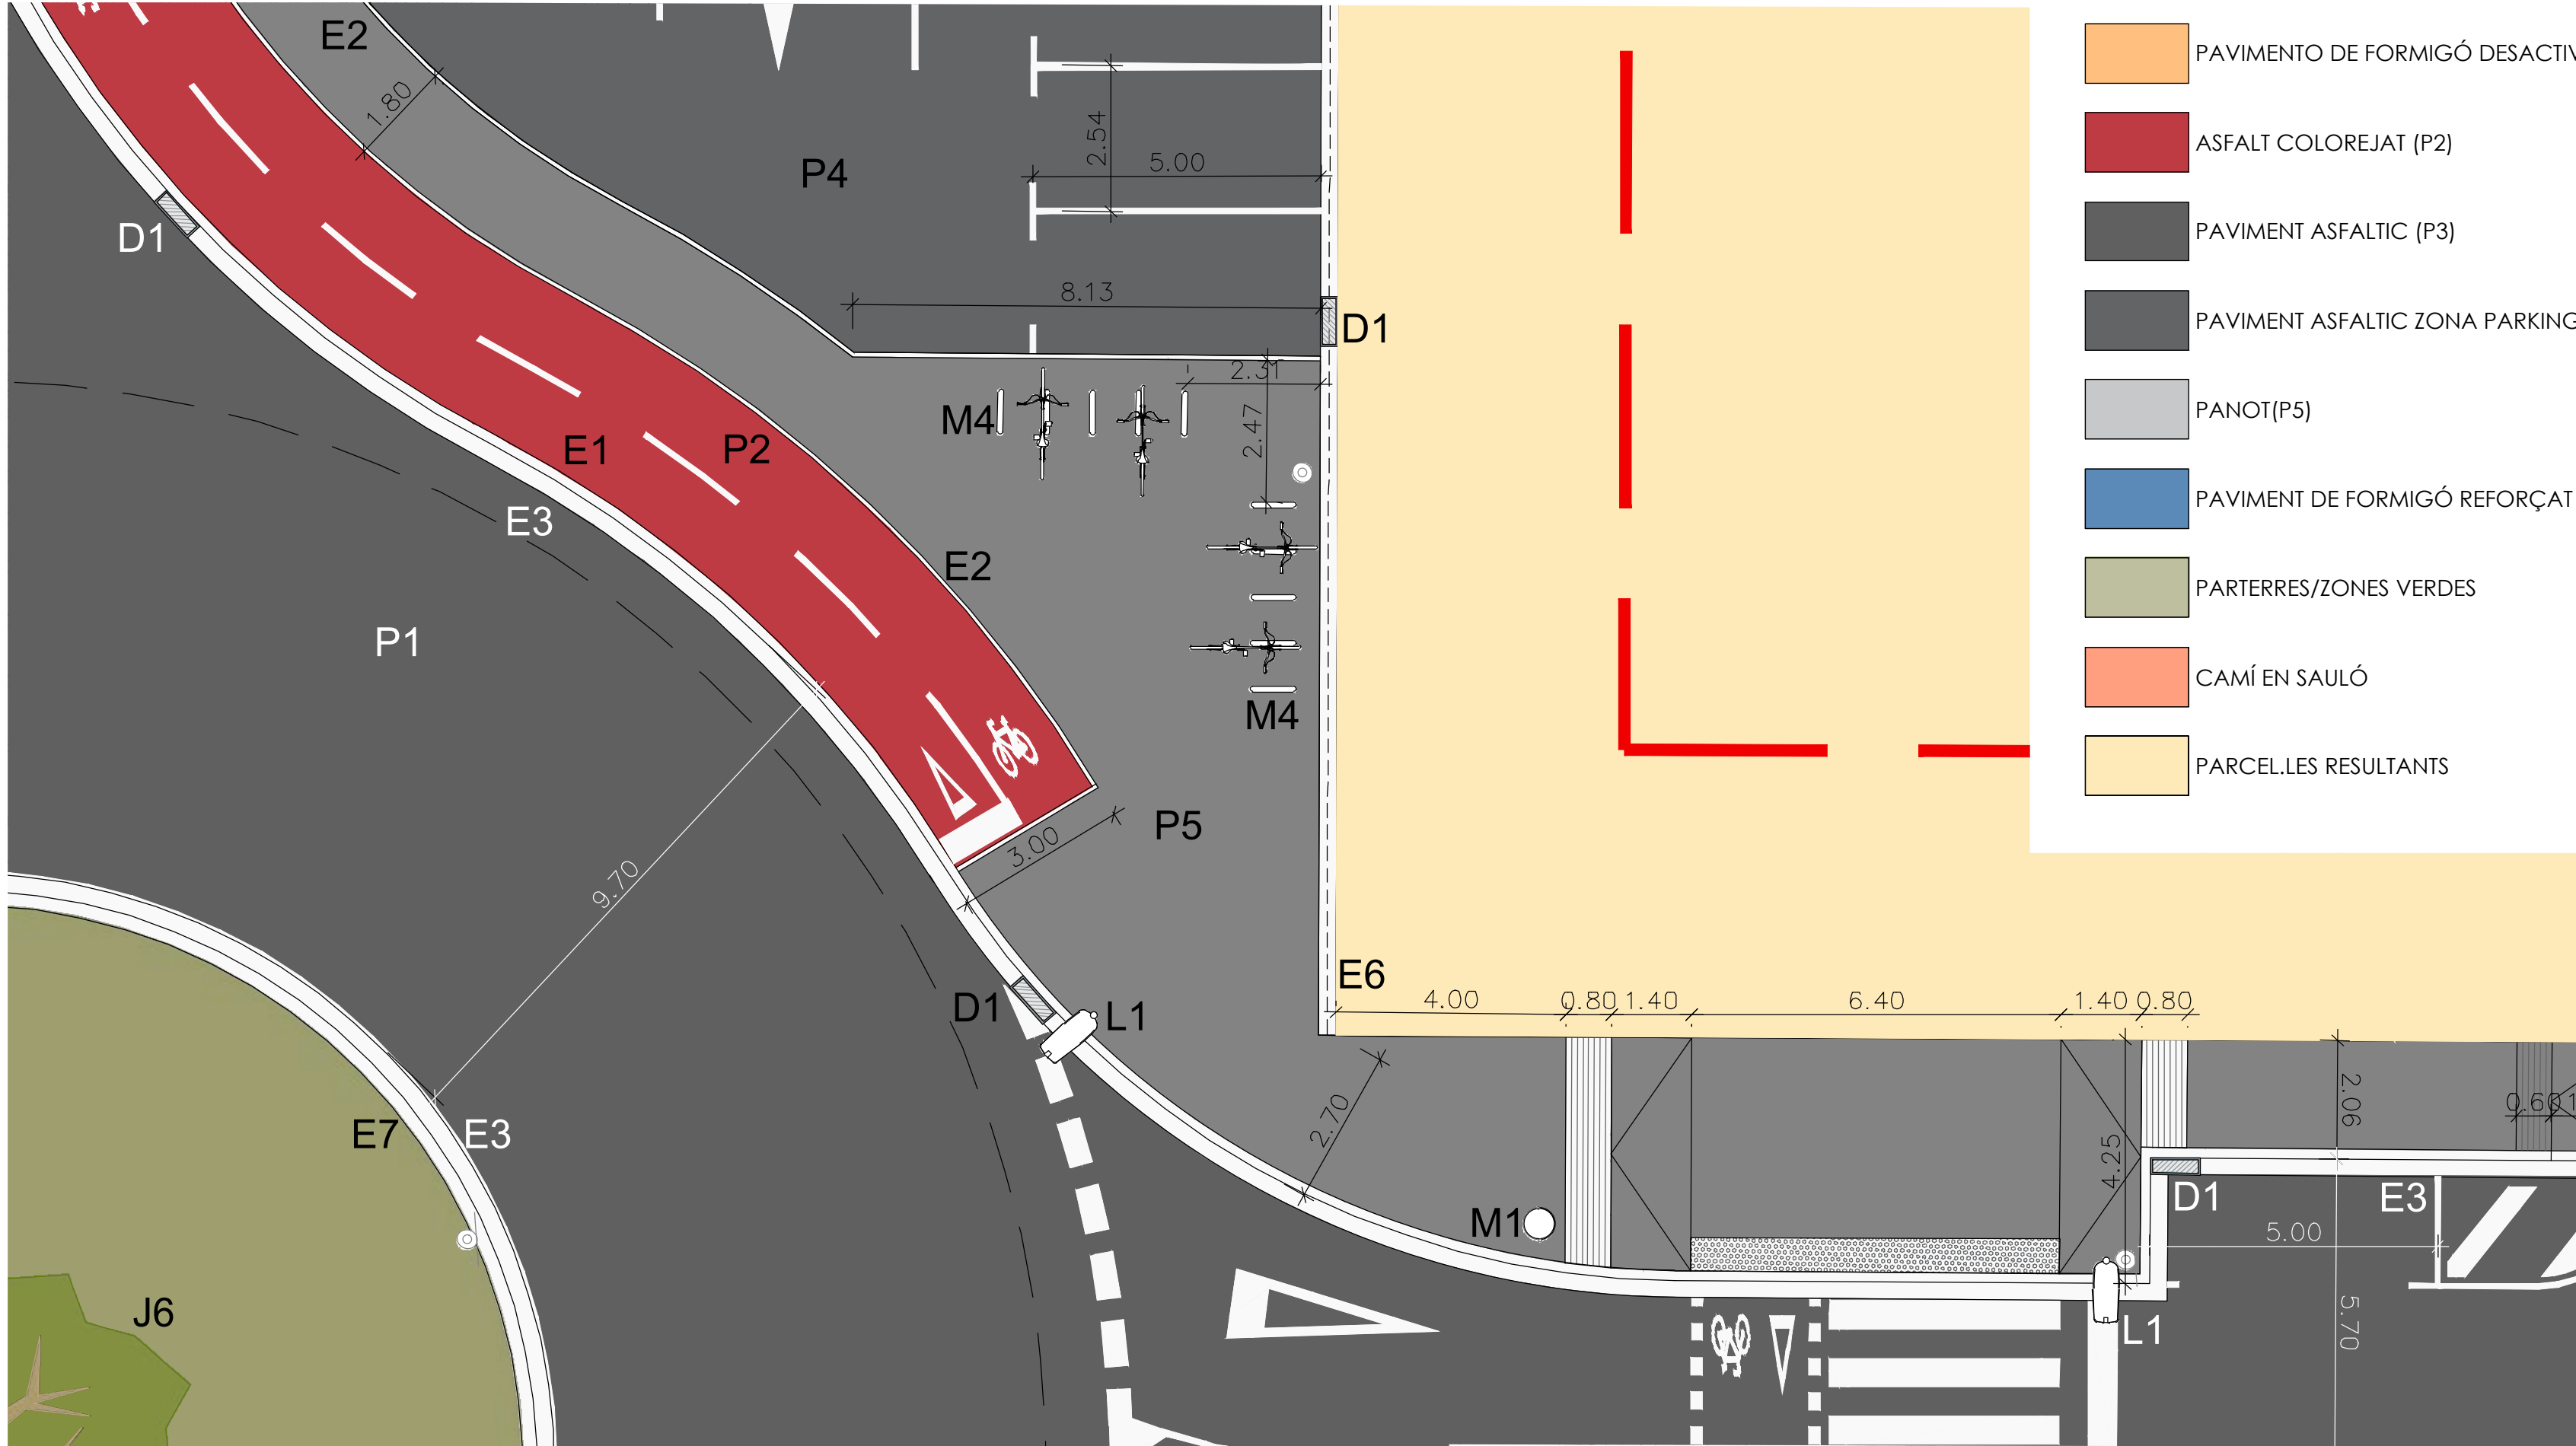

LLEGENDA PAVIMENTS

- P-1 PAVIMENT DE FORMIGÓ DESACTIVAT AMB ÀRID VIST**
1.-12cm formigó desactivat amb àrid vist màxim de 8mm
2.-15cm tot-ú compactades
- P-2 ASFALT COLOREJAT (CARRIL BICI)**
1.-4cm de mescla bituminosa tipus FIRCOLOR TEJA AC6SURF B50/70 D àrid
2.- Reg d'imprimació
3.- 25cm de tot-ú artificial compactada al 95%PM
- P-3 PAVIMENT ASFÀLTIC**
1.-5cm de mescla bituminosa tipus D-12 amb àrid granític i betum amb betum tipus B50/70. AC16 SURF B50/70 D.
2.-Reg d'adherència amb emulsió tipus ECR 1 al 60% de betum amb una dotació del 0,6kg/m2.
3.-7cm mescla bituminosa tipus S-20 amb àrid calcarí amb betum asfàltic tipus B50/70. AC22 BIN B50/70 S
4.-Reg d'adherència amb emulsió tipus ECR 1 al 60% de betum
5.-13cm mescla bituminosa tipus S-25 amb àrid calcarí amb betum asfàltic tipus B50/70. AC32 BASE B50/70 S
6.-Reg imprimació ECI al 50% de betum amb una dotació 1,2kg/m2
7.-25cm de tot-ú artificial compactada al 98%PM
8.- 75cm de sols seleccionats per a millora de la esplanada
9.-Esplanada compactada al 95%PM
- P-4 PAVIMENT ASFÀLTIC ZONA PARKING**
1.-5cm Mescla bituminosa continua en calent tipus D amb àrid granític amb betum asfàltic de penetració B50/70. AC11 SURF B50/70 D.
Reg d'adherència amb emulsió tipus ECR-1m al 60% de betum, amb dotació de 0,6 kg/m2
3.-5cm mescla continua en calent tipus S-20 amb àrid calcarí amb betum asfàltic de penetració B50/70. AC22 BIN B50/70 S.
4.-Reg imprimació ECI al 50% de betum amb una dotació 1,2kg/m2
5.-25cm de tot-ú artificial compactada al 98%PM
6.- 75cm de sols seleccionats per a millora de la esplanada
7.- Esplanada compactada al 95%PM
- P-5 PAVIMENT DE PANOT**
1.- Peces de panot prefabricades de 20x20x4
2.- Morter M-80
3.-15cm formigó HM-20/b/20/I
4.-15cm tot-ú compactat
- P-6 FORMIGÓ ARMAT AMB FIBRES PER A ENTRADA GUALS**
1.- 20 cm de formigó armat amb fibres
2.- 20 cm de tot-ú artificial compactats al 98% PM
3.- Esplanada existent compactada al 95%PM.
- P-7 PAVIMENT DE SAULÓ COMPACTAT**
1.- 15 cm de sauló compactat al 100%PM
2.- 15cm de tot-ú compactat al 98%PM
3.- Esplanada compactada al 95%PM

LLEGENDA ENCINTATS

- E-1 VORADA TIPUS T3**
Vorada tipus T3 prefabricat de formigó de 100x28x17cm. sobre dau de formigó HM-20/B/20/I.
- E-2 VORADA TIPUS P-3 RECTE/BISELAT**
Vorada P3 cantell recte(E-2R) o biselat(E-2B) de 8x20x100cm. de peces de formigó prefabricat, sobre dau de formigó
- E-3 RIGOLA DE 30x30x8 cm DE COLOR GRIS.**
Rigola de 30x30x8 cm prefabricat de formigó sobre dau de formigó.
- E-4 ESCOSSELL DE 1,00X1,00M.**
Escosell de 1,00x1,00m. de peces de formigó model fiol prefabricat de 8x20x100cm.
- E-5 GUAL DE VEHICLES 60**
Gual per a vehicles de 60cm., de formigó prefabricat sobre base de formigó HM-20/B/20/I, inclosa part proporcional de cap de remat i de curves.
- E-6 CUNETA PREFABRICADA**
Cuneta prefabricada de formigó, triangular de 30 cm.
- E-7 VORADA REMUNTABLE PER A ROTONDA**
Vorada remuntable tipus americana rallada de 50x25x13cm sobre dau de formigó
- E-8 GUAL PER A VIANANTS DE 120CM**
Gual per a vianants format per peces prefabricades de formigó de 120x60cm sobre base de formigó

LLEGENDA ENLLUMENAT

- L-1 PUNT DE LLUM AMB LLUMINÀRIA FUSION M
L-2 PUNT DE LLUM AMB LLUMINÀRIA INNOVA 40
L-3 PUNT DE LLUM DOBLE AMB LLUMINÀRIA INNOVA 40 I INNOVA 20
L-4 PUNT DE LLUM AMB PROJECTOR MILAN S

LLEGENDA JARDINERIA

- J-1 CELTIS AUSTRALIS J-3 PLATANERO J-5 ARBUSTIVAS
J-2 ARBRE EXISTENT J-4 MORERA J-6 OLIVERA

LLEGENDA SANEJAMENT

- D-1 EMBORNAL DE 70X30CM
Embornal de 70x30cm. de formigó prefabricat i reixa per a embornal de funció dúctil de barres inclinades.
- D-2 CUNETA FORMIGONADA 2,00 m.
Reposició de cuneta formigonada de 2,00 metres d'amplada

LLEGENDA MOBILIARI URBÀ

- M-1 PAPERERA
Paperera trabucable de 60l
- M-2 TAULA PICNIC
Taula picnic de plàstic reciclat.
- M-3 BARANA METÀL·LICA
Barana metàl·lica per a protecció obra de drenatge.
- M-4 APARCA-BICIS METÀL·LIC
Aparcament metàl·lic per a bicicletes.
- M-5 ILLA DE RECOLLIDA DE RESIDUS
Illa de recollida de residus amb varis contenidors sobre asfalt.

PLANTA DETALLES URBANIZACIÓN
E:1/100

LLEGENDA

PMU - 7: SECTOR CAN PRAT
ÀMBIT - 128.035,04 m²

Proyecto:
PROYECTO D'URBANITZACIÓ DEL SECTOR "CAN PRAT" A MOLLET

Emplaçament:	Escala:	Original	Dibuixat	Comprovat	Fecha
Sector PMU 7 "Can Prat"	E:1:1000 A3: 1/800	Revisión 1	JR2	CFC	Desembre 2024
Actividad:		Revisión 2			
URBANISMO		Revisión 3			

Denominación:
Planta de details


Ciente:
Francisco Adami, Inmobiliaria Motormovil
i Jaume Anglada Vinyes

Expediente: Esp.: cat.Plano: Nº Plano: Rev:
18/6173 U U 08.2.10

dota plot:03dic_24 _ usuario:juan jose rodriguez ruta | aneu | layout:G:\DEP. OBRES PROJECTES\18-6173_PMU\ConProt.\MOLLET\07 Projecte urbanització\Projecte V02\02 Planols | 08.2 Planta de detalls.dwg | Llibre 03

PLANTA URBANIZACIÓN
E:1/400

- PAVIMENTO DE FORMIGÓ DESACTIVAT (P1)
- ASFALT COLOREJAT (P2)
- PAVIMENT ASFALTIC (P3)
- PAVIMENT ASFALTIC ZONA PARKING (P4)
- PANOT (P5)
- PAVIMENT DE FORMIGÓ REFORÇAT (P6)
- PARTERRES/ZONES VERDES
- CAMÍ EN SAULÓ
- PARCEL·LES RESULTANTS

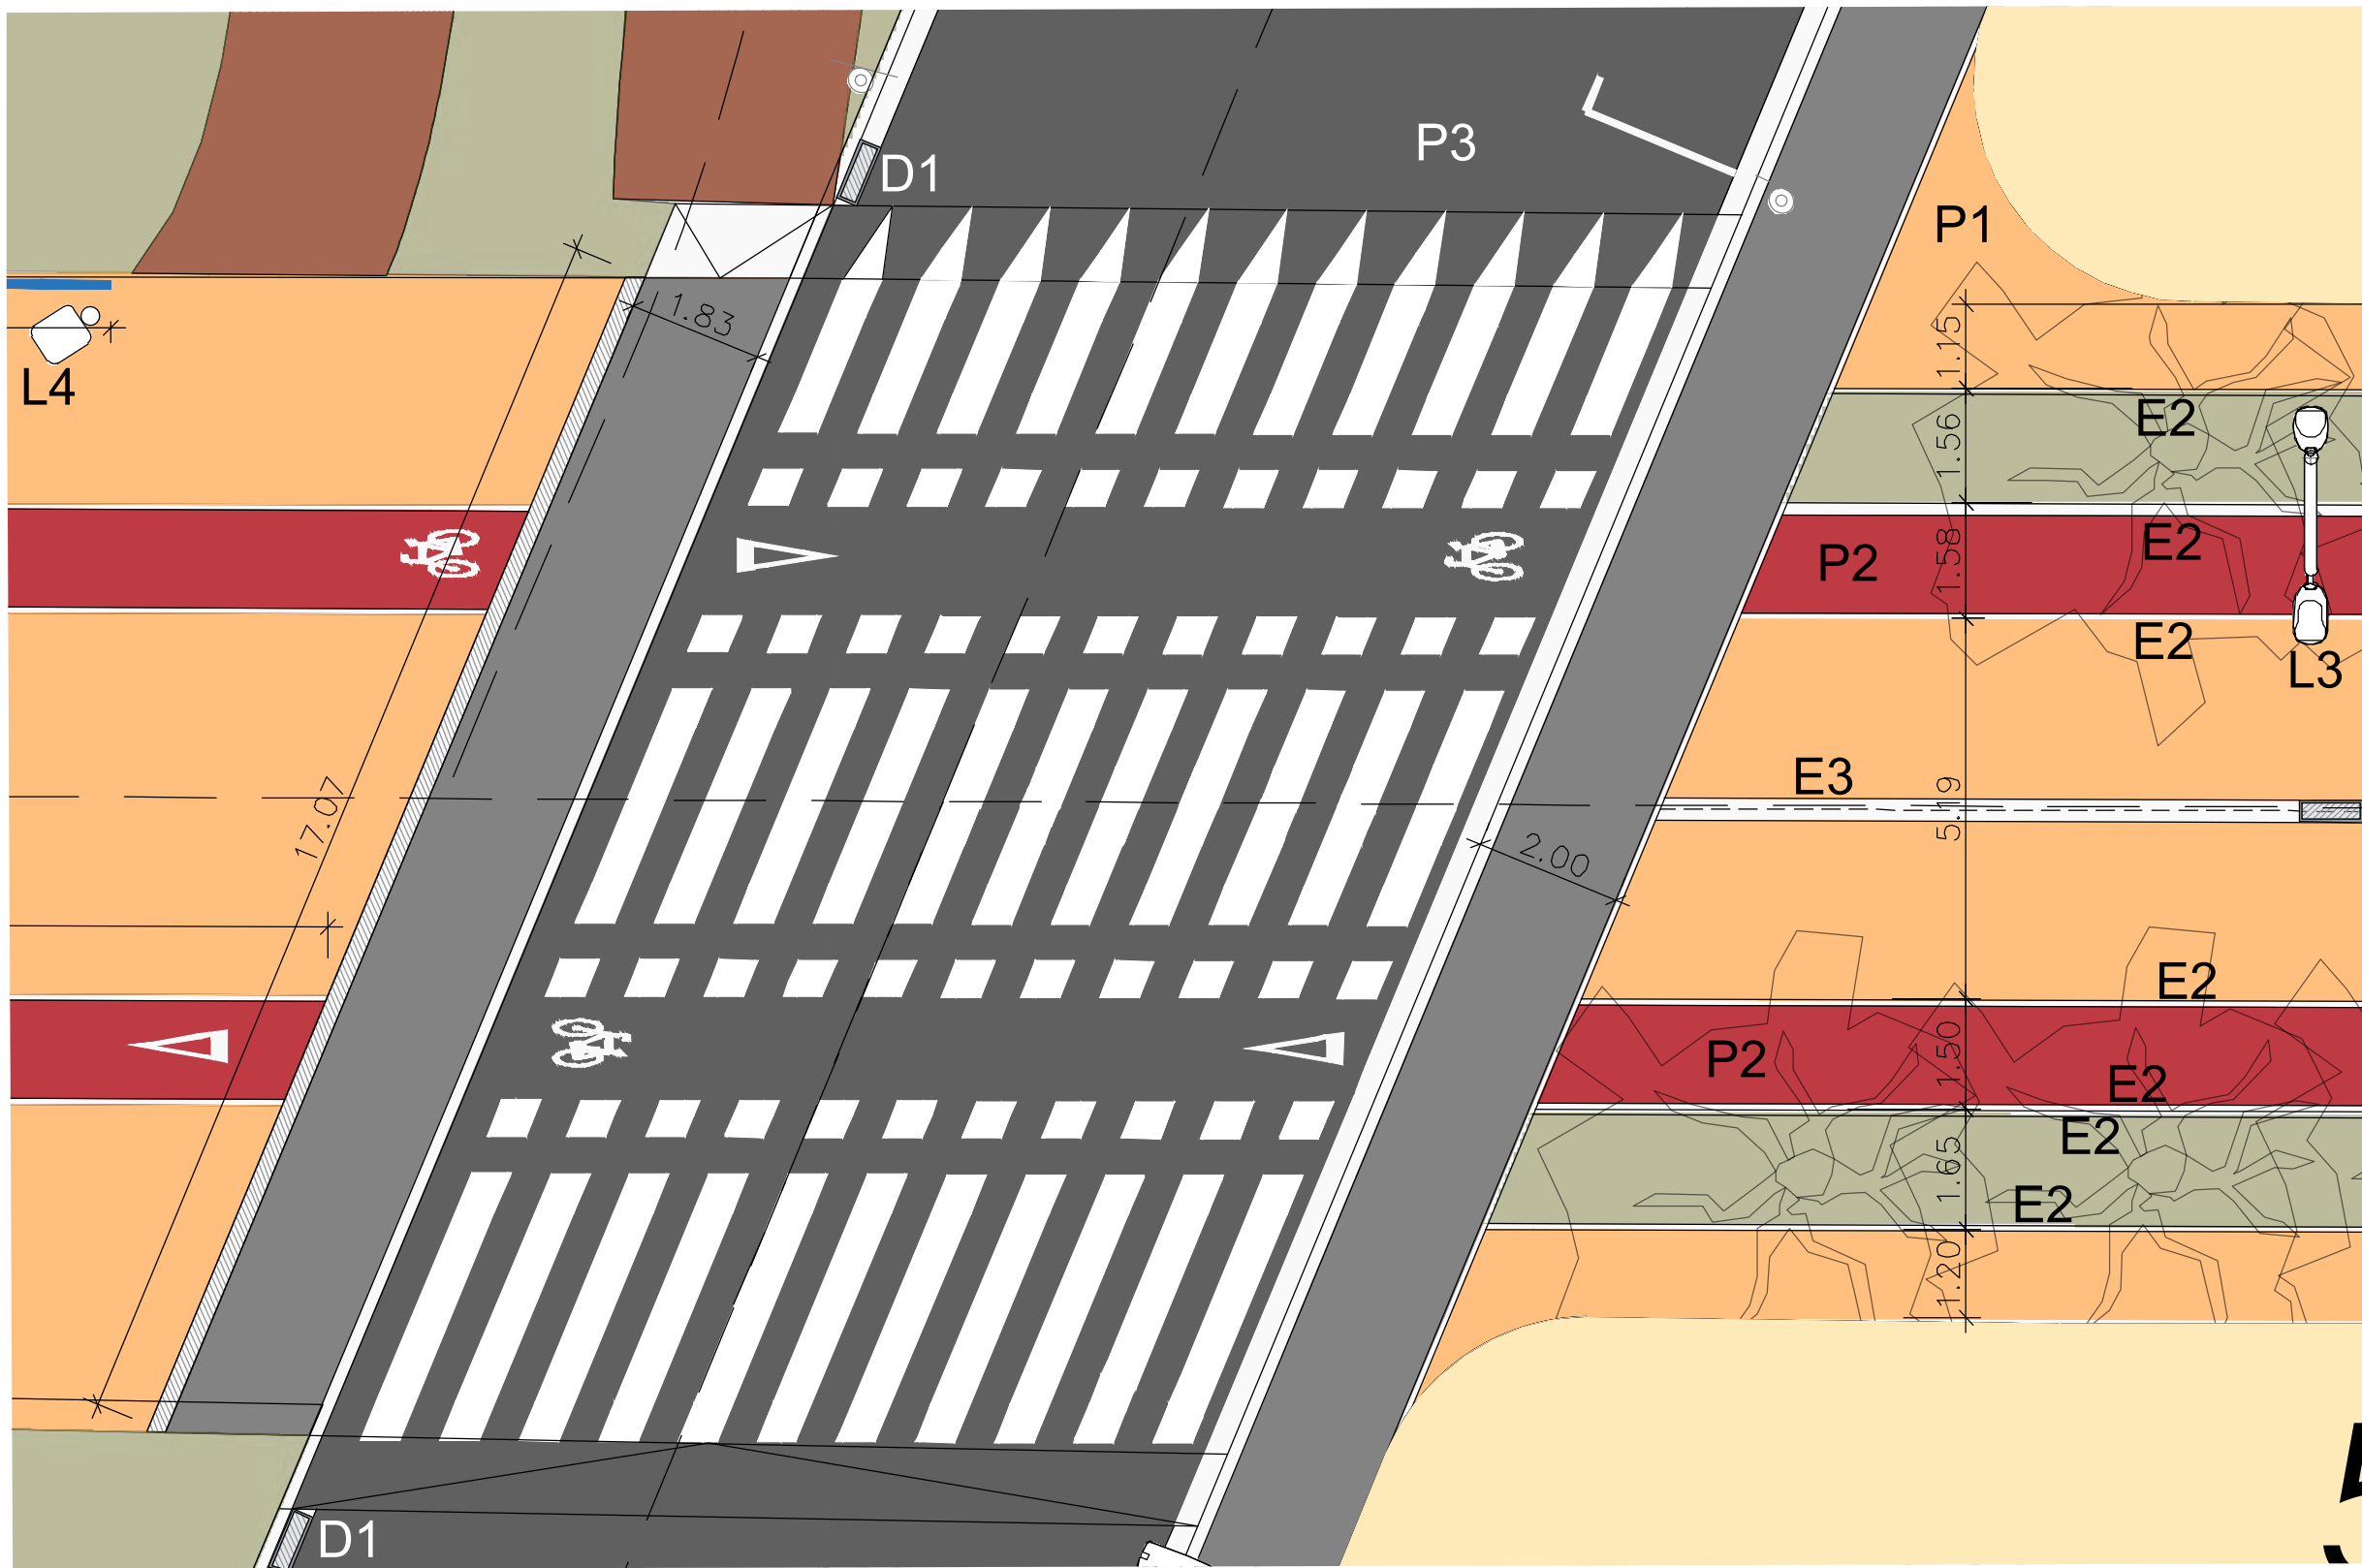

LLEGGENDA PAVIMENTS

- P-1 PAVIMENT DE FORMIGÓ DESACTIVAT AMB ÀRID VIST**
1.-12cm formigó desactivat amb àrid vist màxim de 8mm
2.-15cm tot-ú compactades
- P-2 ASFALT COLOREJAT (CARRIL BICI)**
1.-4cm de mescla bituminosa tipus FIRCOLOR TEJA AC6SURF B50/70 D àrid
2.- Reg d'imprimació
3.- 25cm de tot-ú artificial compactada al 95%PM
- P-3 PAVIMENT ASFALTIC**
1.-5cm de mescla bituminosa tipus D-12 amb àrid granític i betum amb betum tipus B50/70. AC16 SURF B50/70 D.
2.-Reg d'adherència amb emulsió tipus ECR 1 al 60% de betum amb una dotació del 0.6kg/m2.
3.-7cm mescla bituminosa tipus S-20 amb àrid calcari amb betum asfàltic tipus B50/70. AC32 BASE B50/70 S
4.-Reg d'adherència amb emulsió tipus ECR 1 al 60% de betum
5.-13cm mescla bituminosa tipus S-25 amb àrid calcari amb betum asfàltic tipus B50/70. AC32 BASE B50/70 S
6.-Reg imprimació ECI al 50% de betum amb una dotació 1.2kg/m2
7.-25cm de tot-ú artificial compactada al 98%PM
8.- 75cm de sol·seleccionats per a millora de la esplanada
9.-Esplanada compactada al 95%PM
- P-4 PAVIMENT ASFÀLTIC ZONA PARKING**
1.-5cm Mescla bituminosa continua en calent tipus D amb àrid granític amb betum asfàltic de penetració B50/70. AC11 SURF B50/70 D.
Reg d'adherència amb emulsió tipus ECR-1m al 60% de betum, amb dotació de 0.6 kg/m2
3.-5cm mescla continua en calent tipus S-20 amb àrid calcari amb betum asfàltic de penetració B50/70. AC22 BIN B50/70 S.
4.-Reg imprimació ECI al 50% de betum amb una dotació 1.2kg/m2
5.-25cm de tot-ú artificial compactada al 98%PM
6.- 75cm de sol·seleccionats per a millora de la esplanada
7.-Esplanada compactada al 95%PM
- P-5 PAVIMENT DE PANOT**
1.- Peces de panot prefabricades de 20x20x4
2.- Morter M-80
3.-15cm formigó HM-20/b/20/I
4.-15cm tot-ú compactat
- P-6 FORMIGÓ ARMAT AMB FIBRES PER A ENTRADA GUALS**
1.- 20 cm de formigó armat amb fibres
2.- 20 cm de tot-ú artificial compactats al 98% PM
3.- Esplanada existent compactada al 95%PM.
- P-7 PAVIMENT DE SAULÓ COMPACTAT**
1.- 15 cm de sauló compactat al 100%PM
2.- 15cm de tot-ú compactat al 98%PM
3.- Esplanada compactada al 95%PM

LLEGGENDA ENCINTATS

- E-1 VORADA TIPUS T3**
Vorada tipus T3 prefabricat de formigó de 100x28x17cm. sobre dau de formigó HM-20/B/20/I.
- E-2 VORADA TIPUS P-3 RECTE/BISELAT**
Vorada P3 cantell recte(E-2R) o biselat(E-2B) de 8x20x100cm. de peces de formigó prefabricat, sobre dau de formigó
- E-3 RIGOLA DE 30x30x8 cm DE COLOR GRIS.**
Rigola de 30x30x8 cm prefabricat de formigó sobre dau de formigó.
- E-4 ESCOSSEL DE 1,00X1,00M.**
Escossel de 1,00x1,00m. de peces de formigó model fiol prefabricat de 8x20x100cm.
- E-5 GUAL DE VEHICLES 60**
Gual per a vehicles de 60cm., de formigó prefabricat sobre base de formigó HM-20/B/20/I, inclosa part proporcional de cap de remat i de curves.
- E-6 CUNETA PREFABRICADA**
Cuneta prefabricada de formigó, triangular de 30 cm.
- E-7 VORADA REMUNTABLE PER A ROTONDA**
Vorada remuntable tipus americana ratllada de 50x25x13cm sobre dau de formigó
- E-8 GUAL PER A VIANANTS DE 120CM**
Gual per a vianants format per peces prefabricades de formigó de 120x60cm sobre base de formigó

LLEGGENDA ENLLUMENAT

- L-1 PUNT DE LLUM AMB LLUMINÀRIA FUSION M**
L-2 PUNT DE LLUM AMB LLUMINÀRIA INNOVA 40
L-3 PUNT DE LLUM DOBLE AMB LLUMINÀRIA INNOVA 40 I INNOVA 20
L-4 PUNT DE LLUM AMB PROJECTOR MILAN S

LLEGGENDA JARDINERIA

- J-1 CELTIS AUSTRALIS**
J-2 ARBRE EXISTENT
J-3 PLATANERO
J-4 MORERA
J-5 ARBUSTIVAS
J-6 OLIVERA

LLEGGENDA SANEJAMENT

- D-1 EMBORNAL DE 70X30CM**
Embornal de 70x30cm. de formigó prefabricat i reixa per a embornal de funció dúctil de barres inclinades.
- D-2 CUNETA FORMIGONADA 2,00 m.**
Reposició de cuneta formigonada de 2,00 metres d'amplada

LLEGGENDA MOBILIARI URBÀ

- M-1 PAPERERA**
Paperera trabucable de 60l
- M-2 TAULA PICNIC**
Taula picnic de plàstic reciclat.
- M-3 BARANA METÀL·LICA**
Barana metàl·lica per a protecció obra de drenatge.
- M-4 APARCA-BICIS METÀL·LIC**
Aparcament metàl·lic per a bicicletes.
- M-5 ILLA DE RECOLLIDA DE RESIDUS**
Illa de recollida de residus amb varis contenidors sobre asfalt.

LLEGGENDA

- PMU - 7: SECTOR CAN PRAT**
ÀMBIT - 128.035,04 m²

Projecte:
PROJECTE D'URBANITZACIÓ DEL SECTOR "CAN PRAT" A MOLLET

Emplaçament:
Sector PMU 7 "Can Prat"
08100 Mollet del Vallès
Vallès Oriental (Barcelona)

Escala:
E: A1: 1/400 A3: 1/800

Original
Revisió 1
Revisió 2
Revisió 3


Elaborat: JFZ
Comprovat: CFC
Data: Desembre 2024

Denominació:
Planta de detalls


Cientfe:
Francisco Adami, Inmobiliaria Motormovil
i Jaume Anglada Vinyes

Expediente: Esp.: cat.Plano: Nº Plano: Rev:
18/6173 U U 08.1.4 0


nadico
ingeniería arquitectura consultoria
www.nadico.net nadico@nadico.net Tf.(+34) 902.197.230

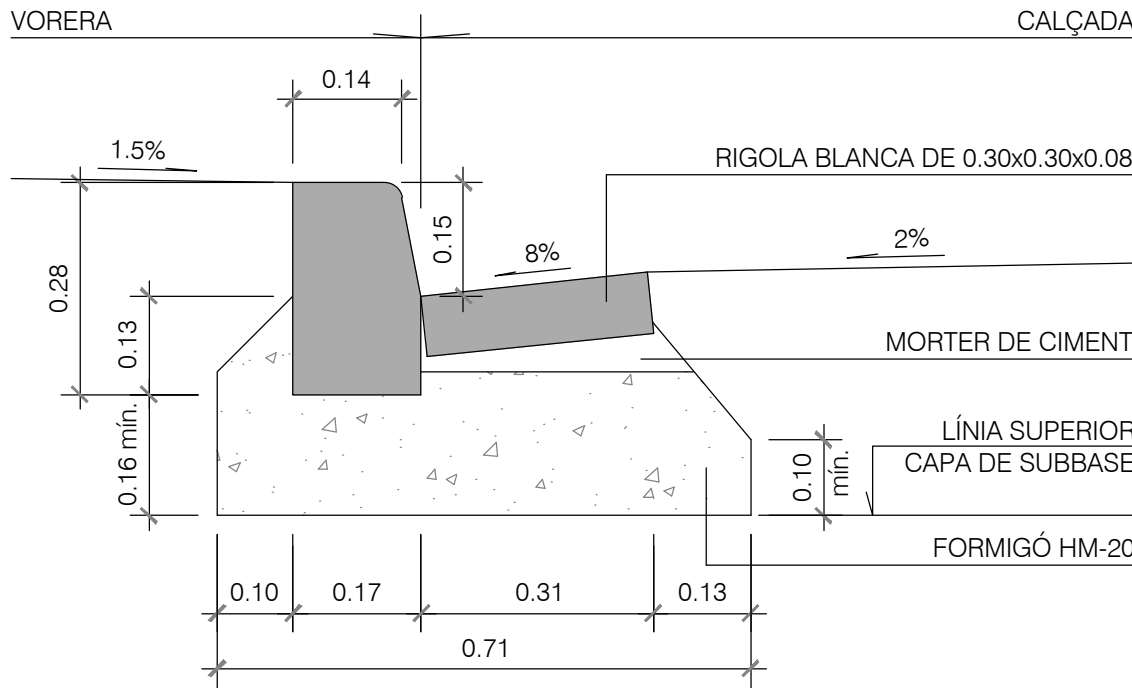


DETALL VORADA TIPUS T-3 AMB RIGOLA DE 0.30x0.30x0.08
ESCALA 1/10

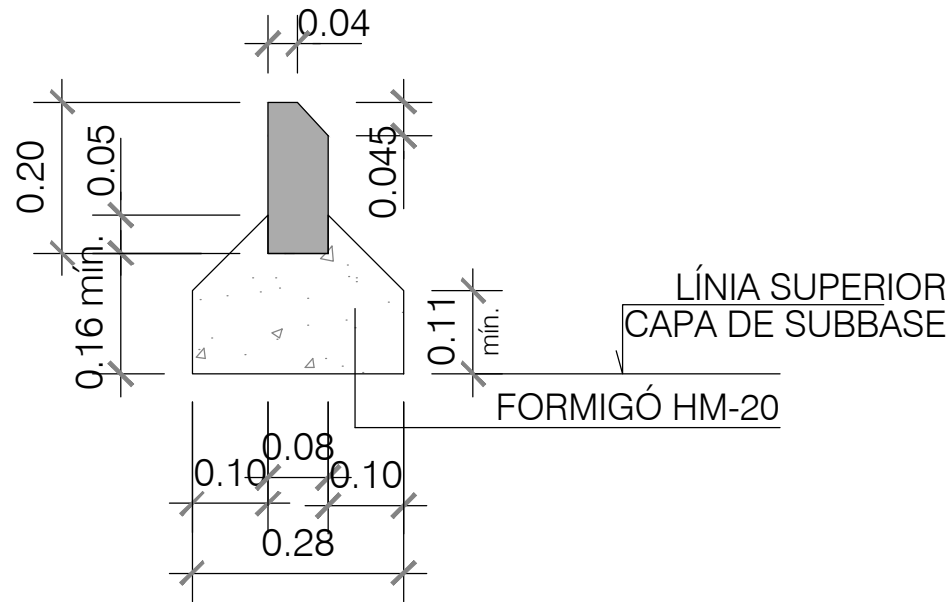



DETALL VORADA TIPUS FIOI RECTE
ESCALA 1/20

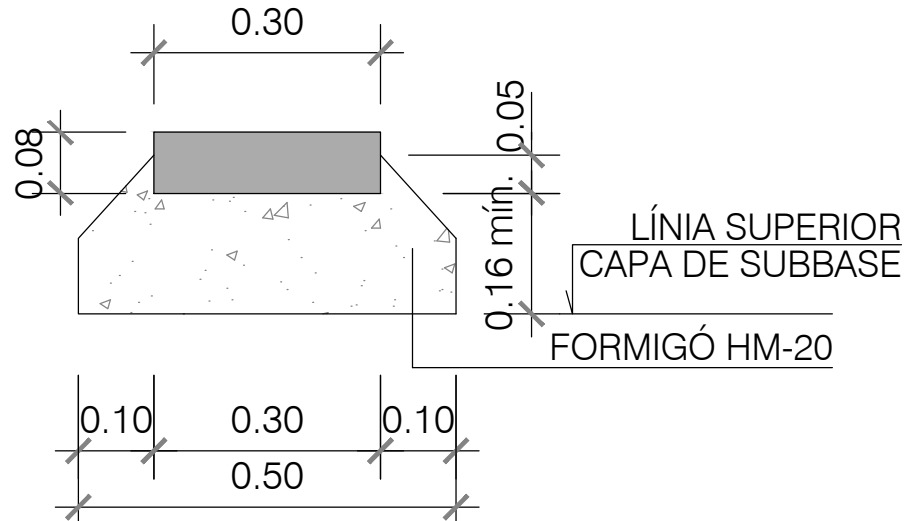


DETALL RIGOLA HIDRAÚLICA DE 0.30x0.30x0.08
ESCALA 1/20

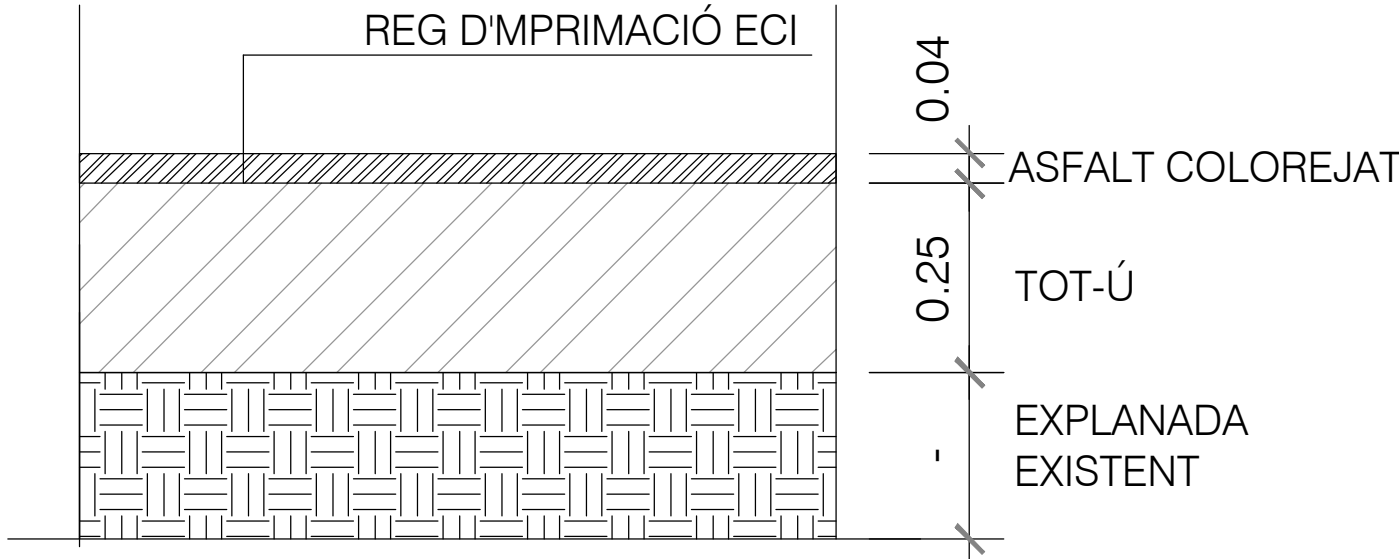


DETALL DE FERM ASFÀLTIC COLOREJAT
ESCALA 1/20

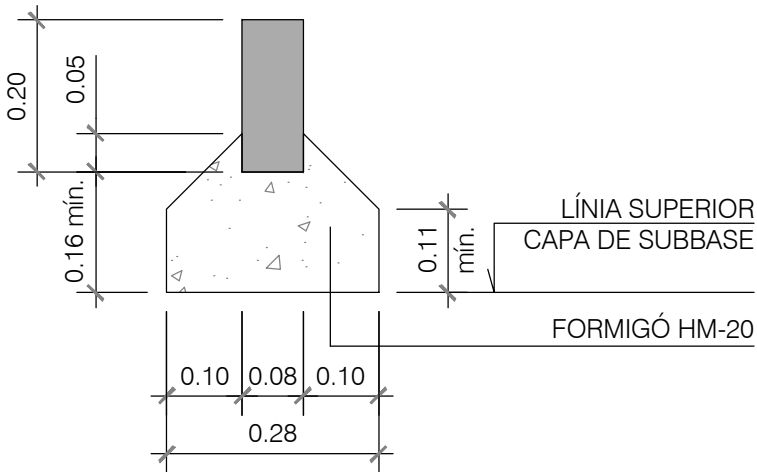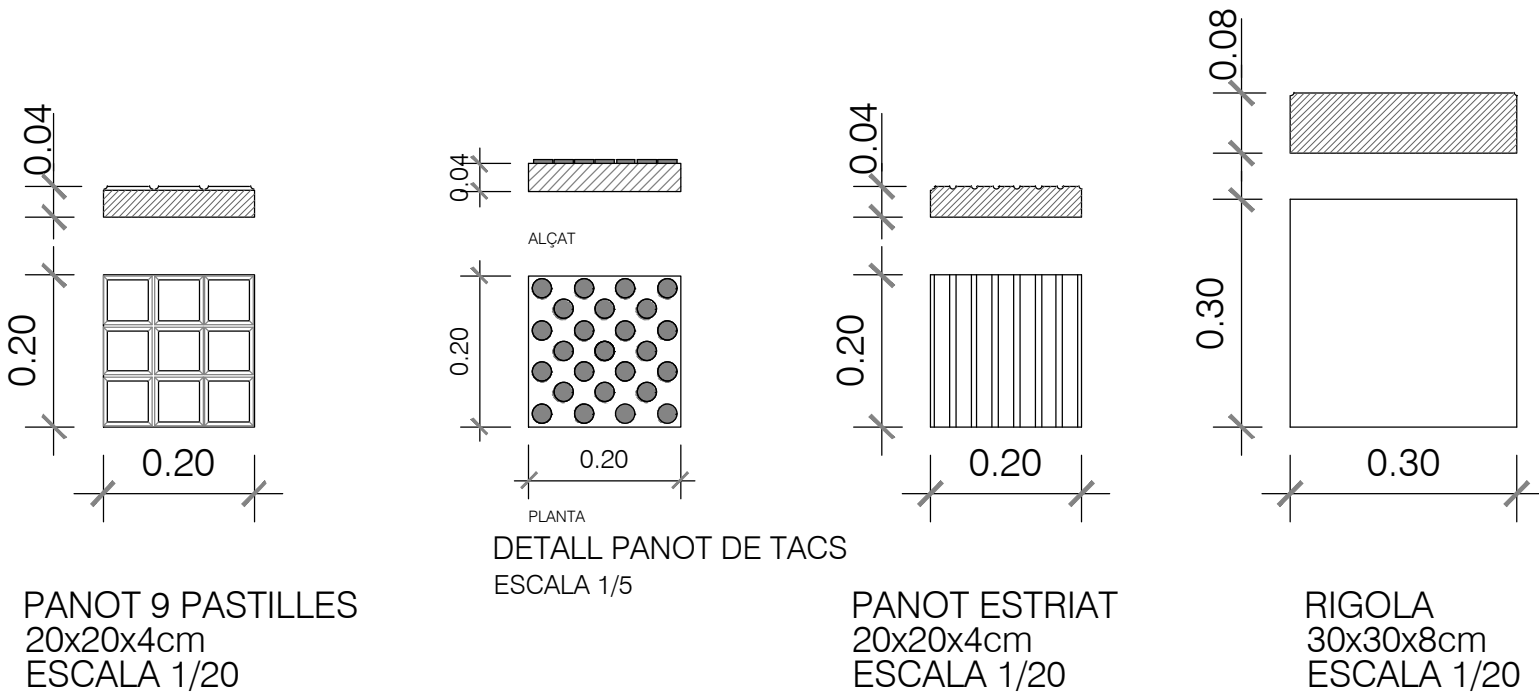


DETALL VORADA TIPUS P-3
ESCALA 1/10

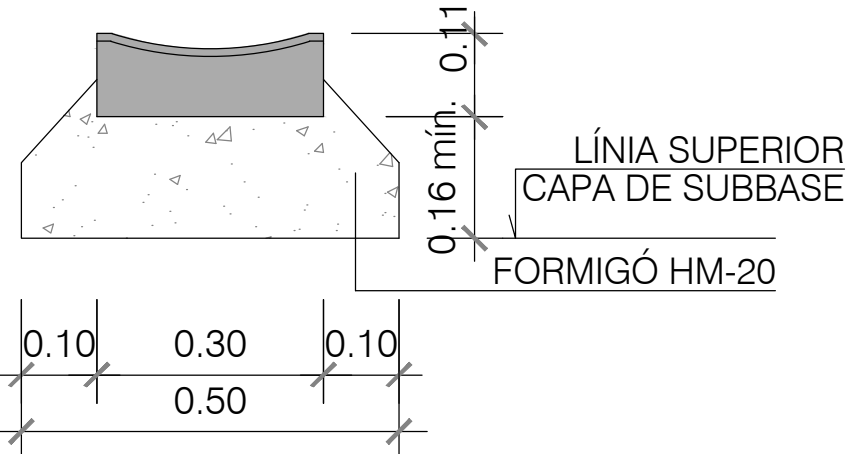


DETALL CUNETA RIGOLA DE 0.30x0.30x0.11
ESCALA 1/20

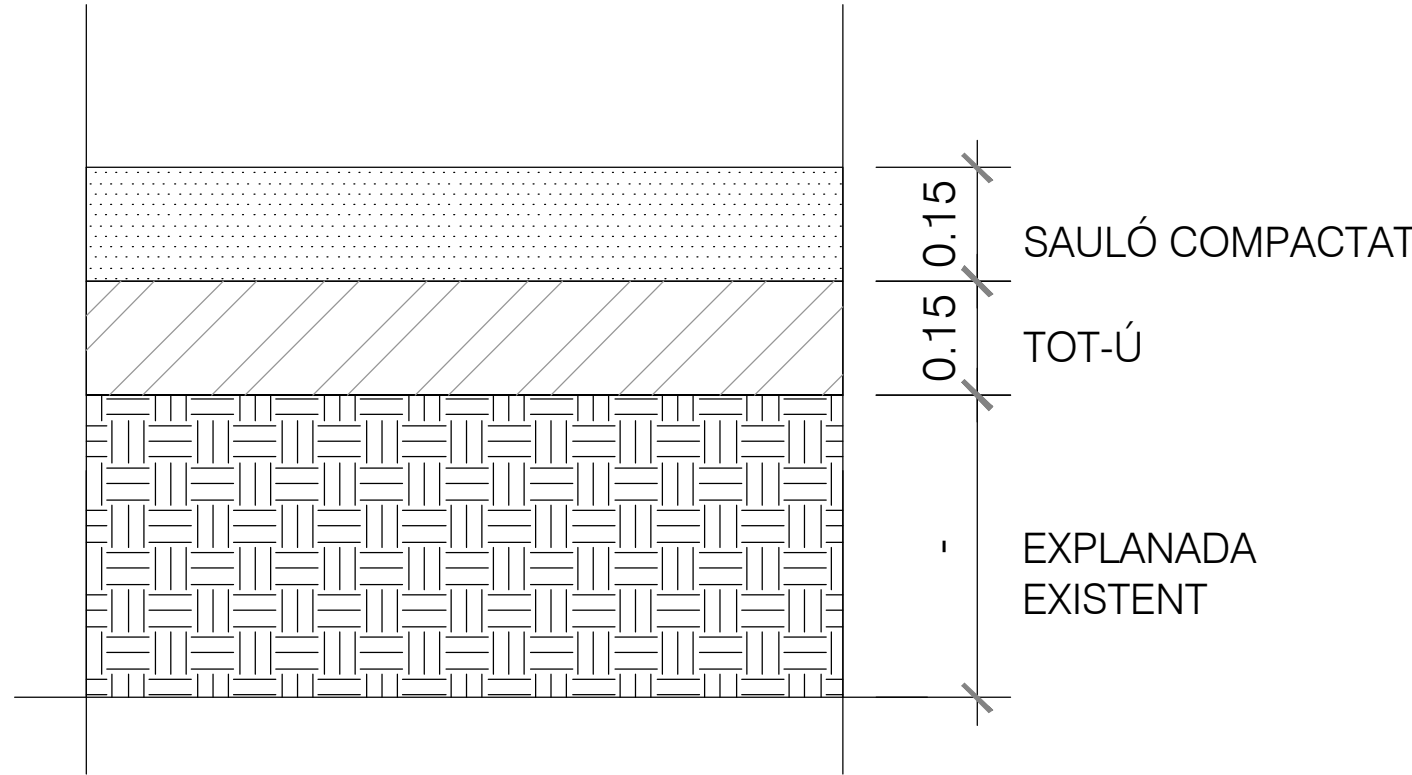


DETALL DE FERM SAULÓ COMPACTAT
ESCALA 1/20

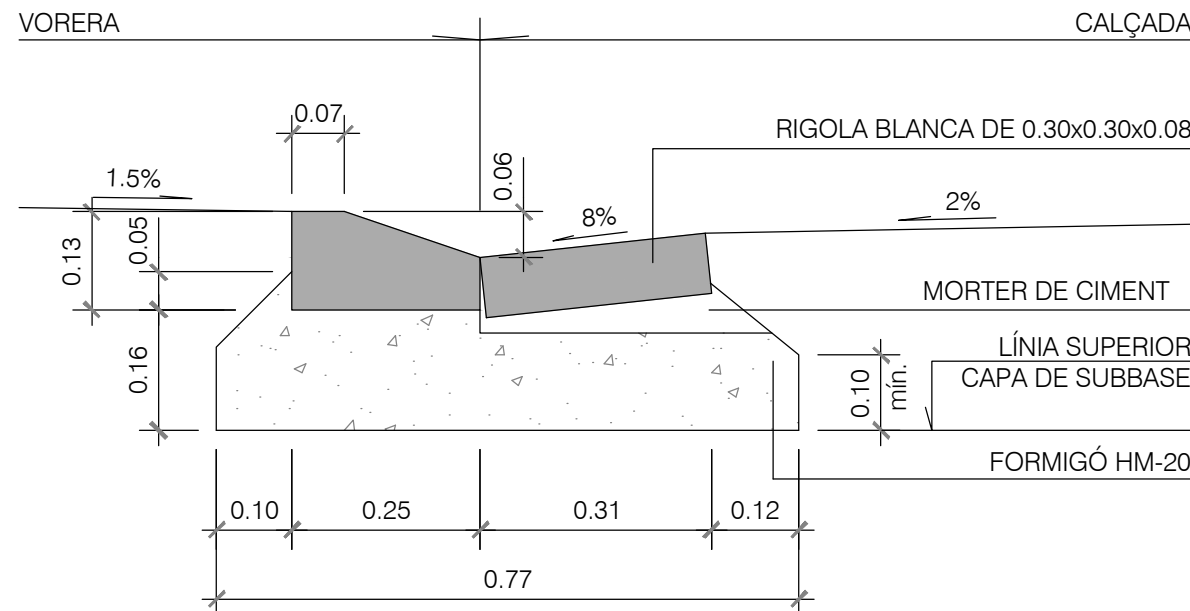


DETALL VORADA TIPUS AMERICANA AMB RIGOLA DE 0.30x0.30x0.08
ESCALA 1/10

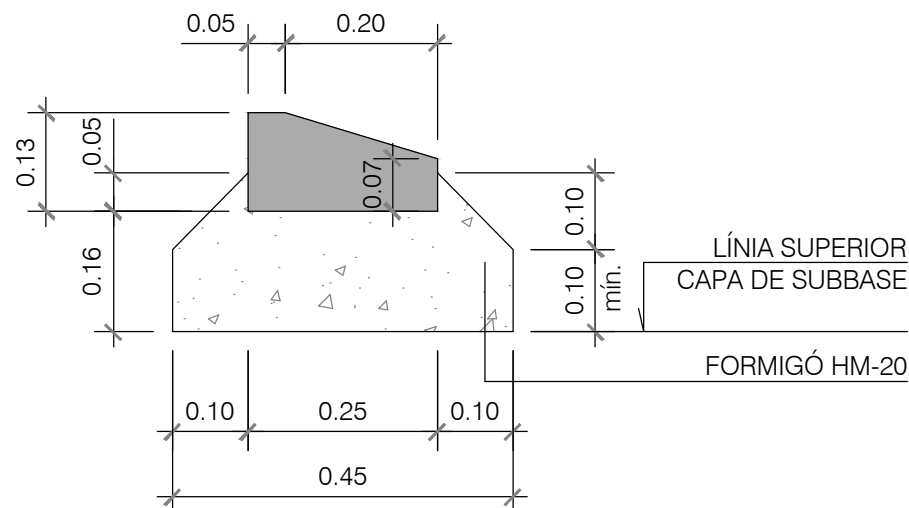


DETALL VORADA TIPUS AMERICANA
ESCALA 1/20

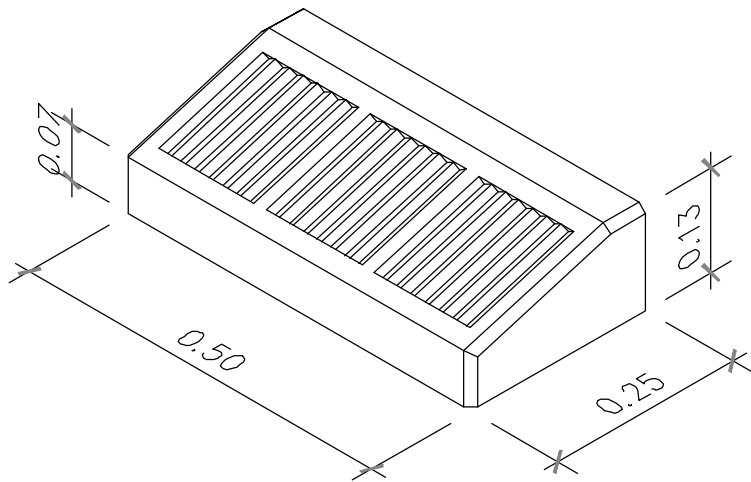


VISTA ISOMÈTRICA VORADA TIPUS AMERICANA
ESCALA S/E

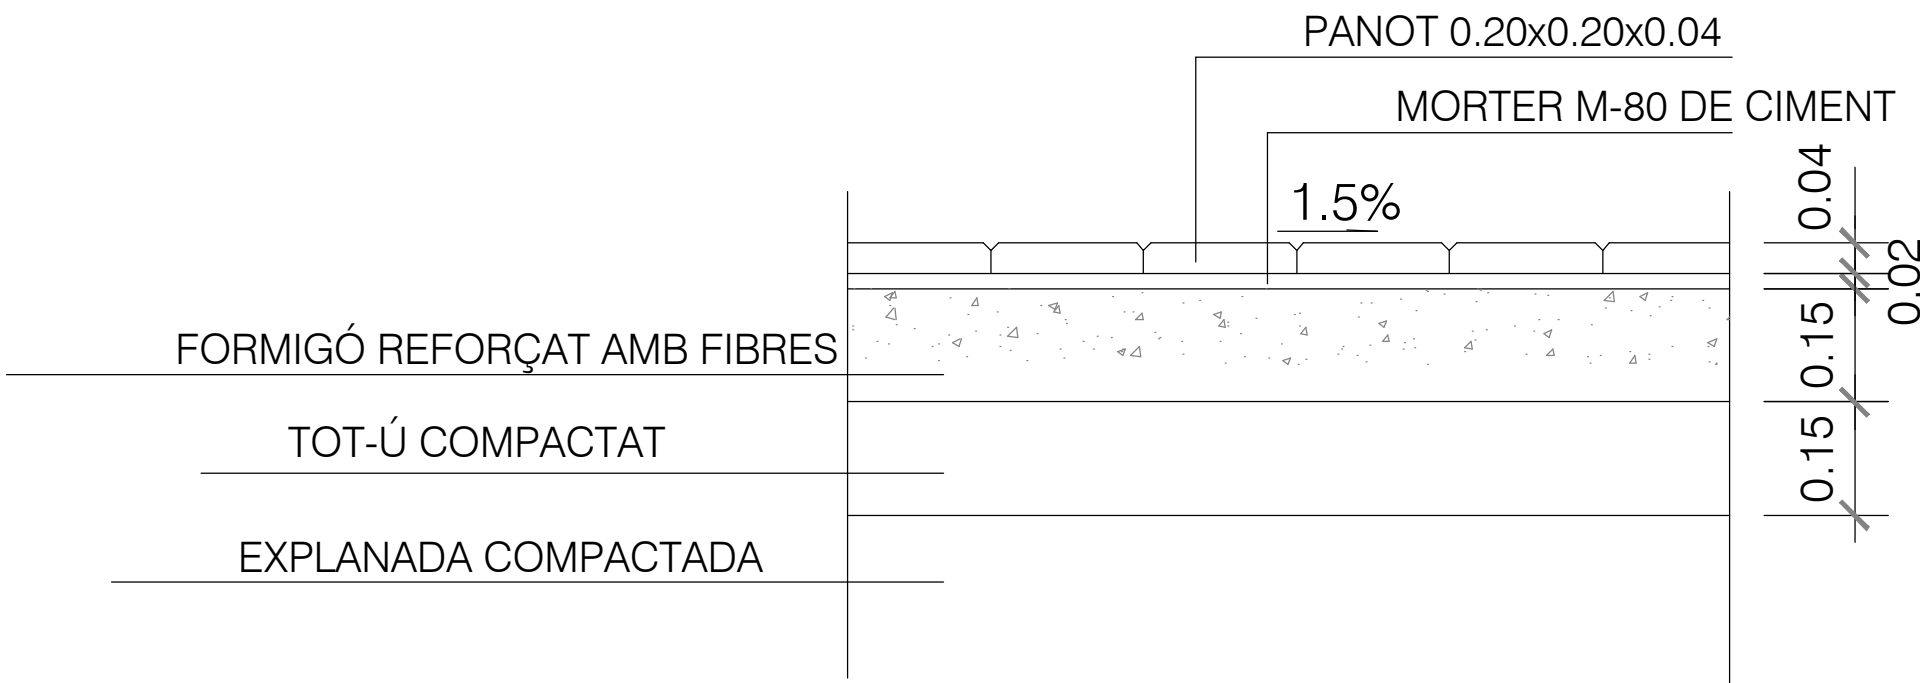


DETALL PAVIMENT DE PANOT ESCALA
1/20

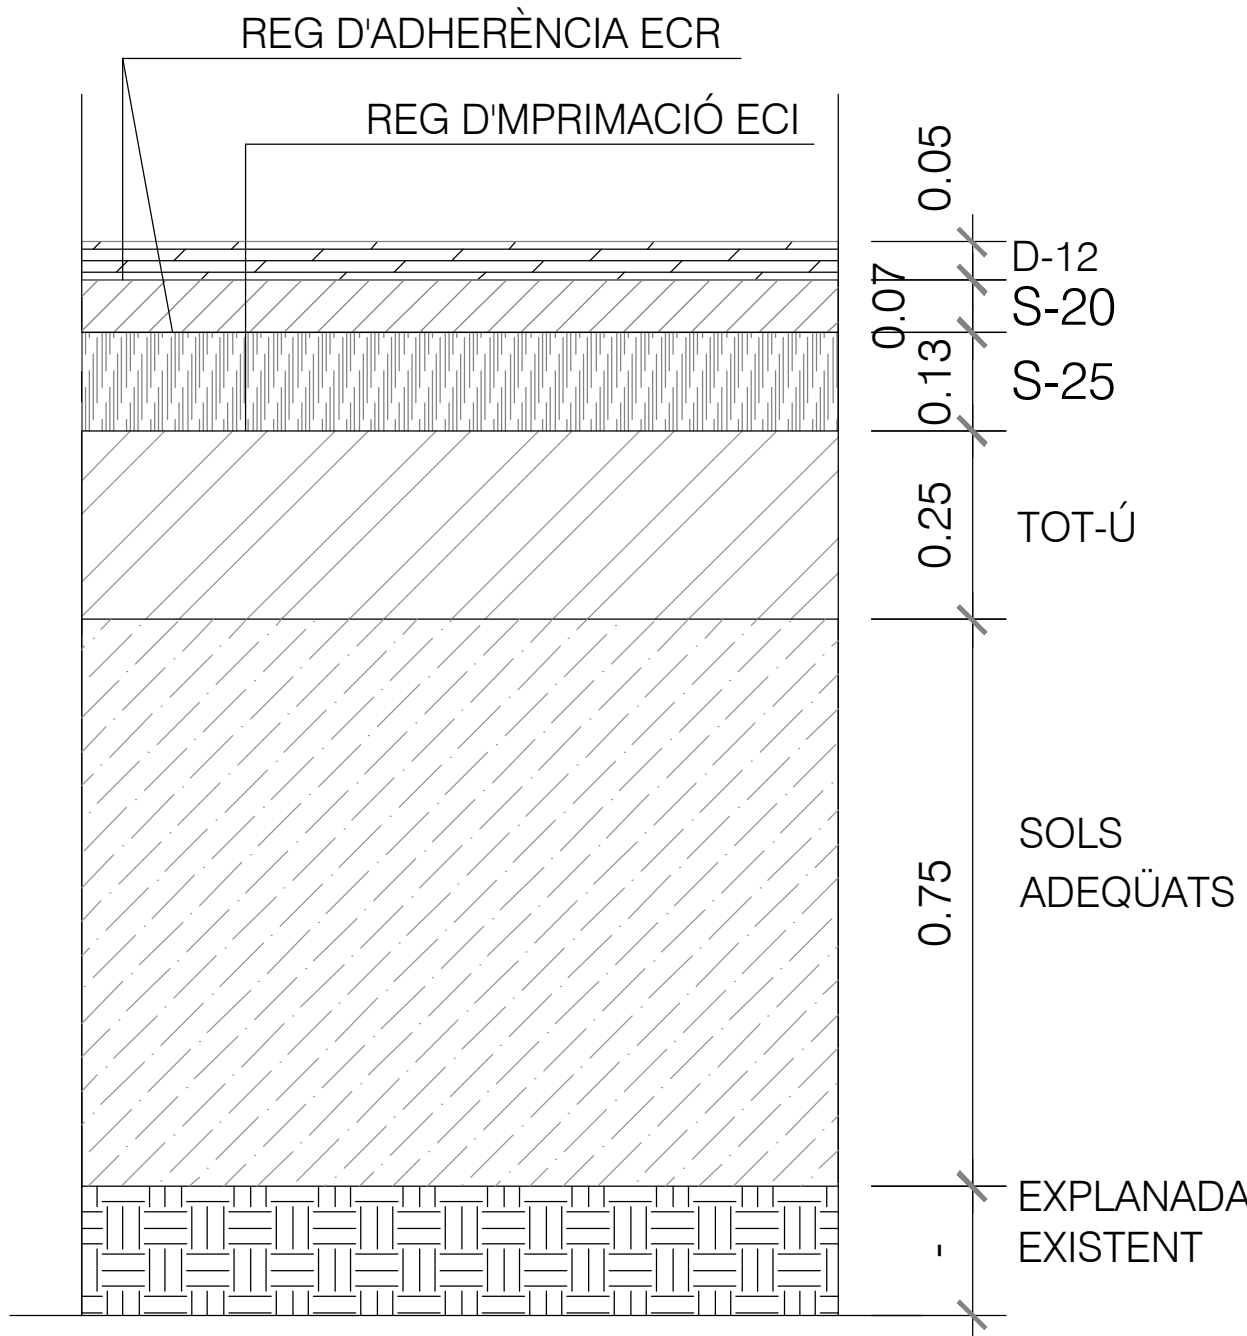


DETALL DE FERM ASFÀLTIC
ESCALA 1/20

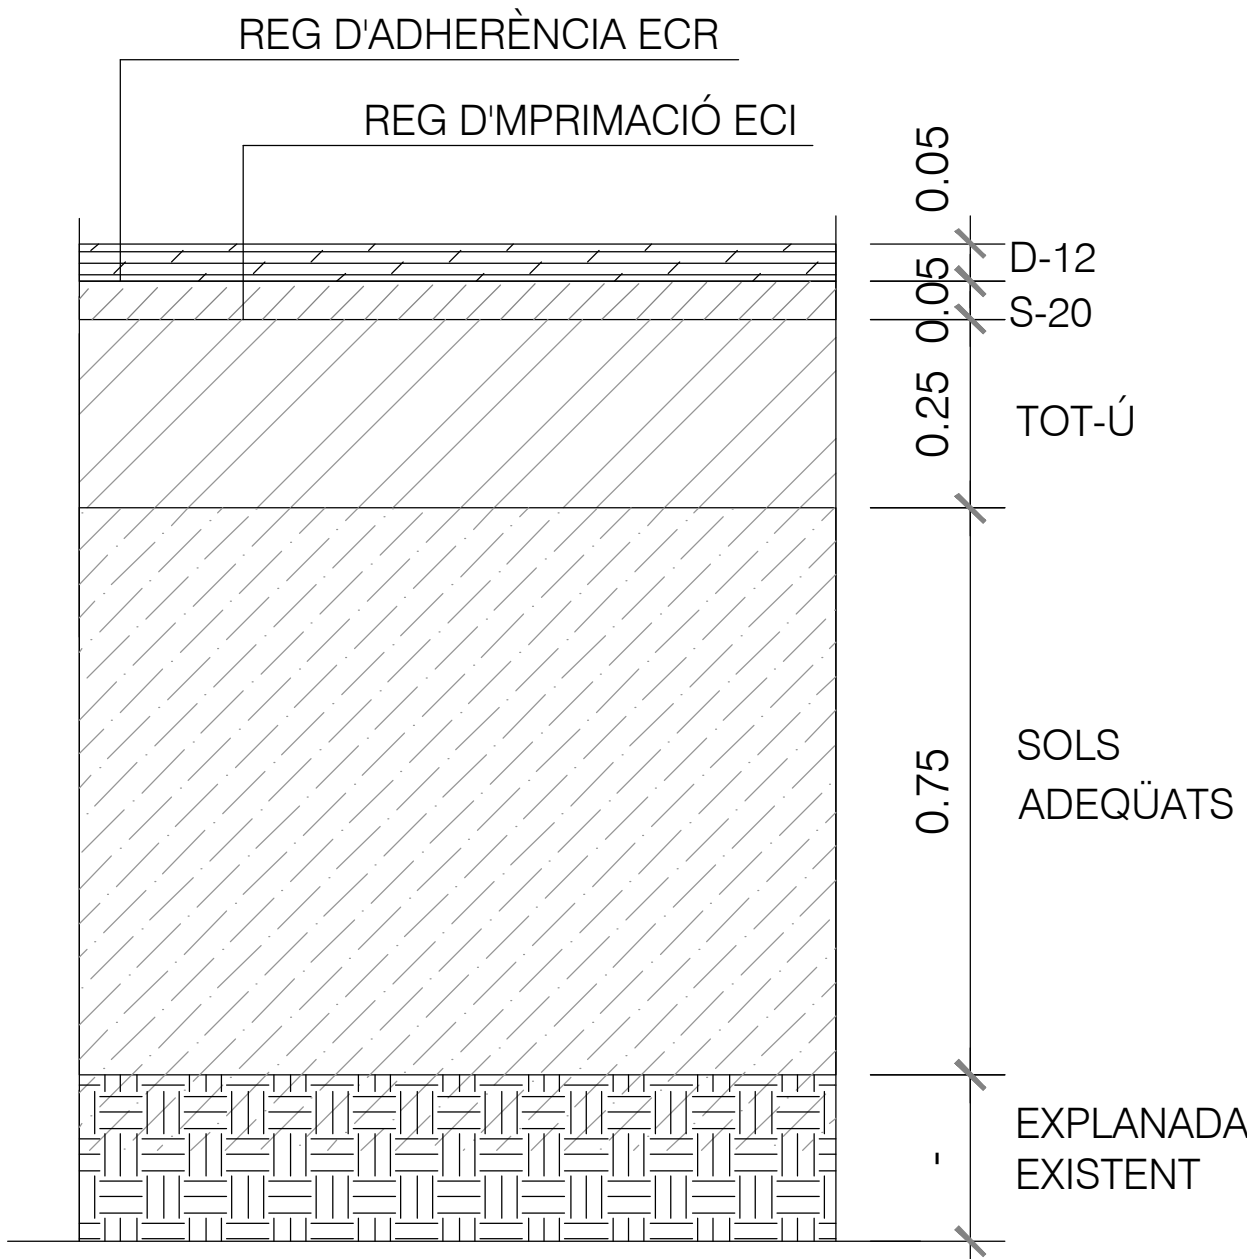

DETALL DE FERM ASFÀLTIC ZONA PARKING
ESCALA 1/20

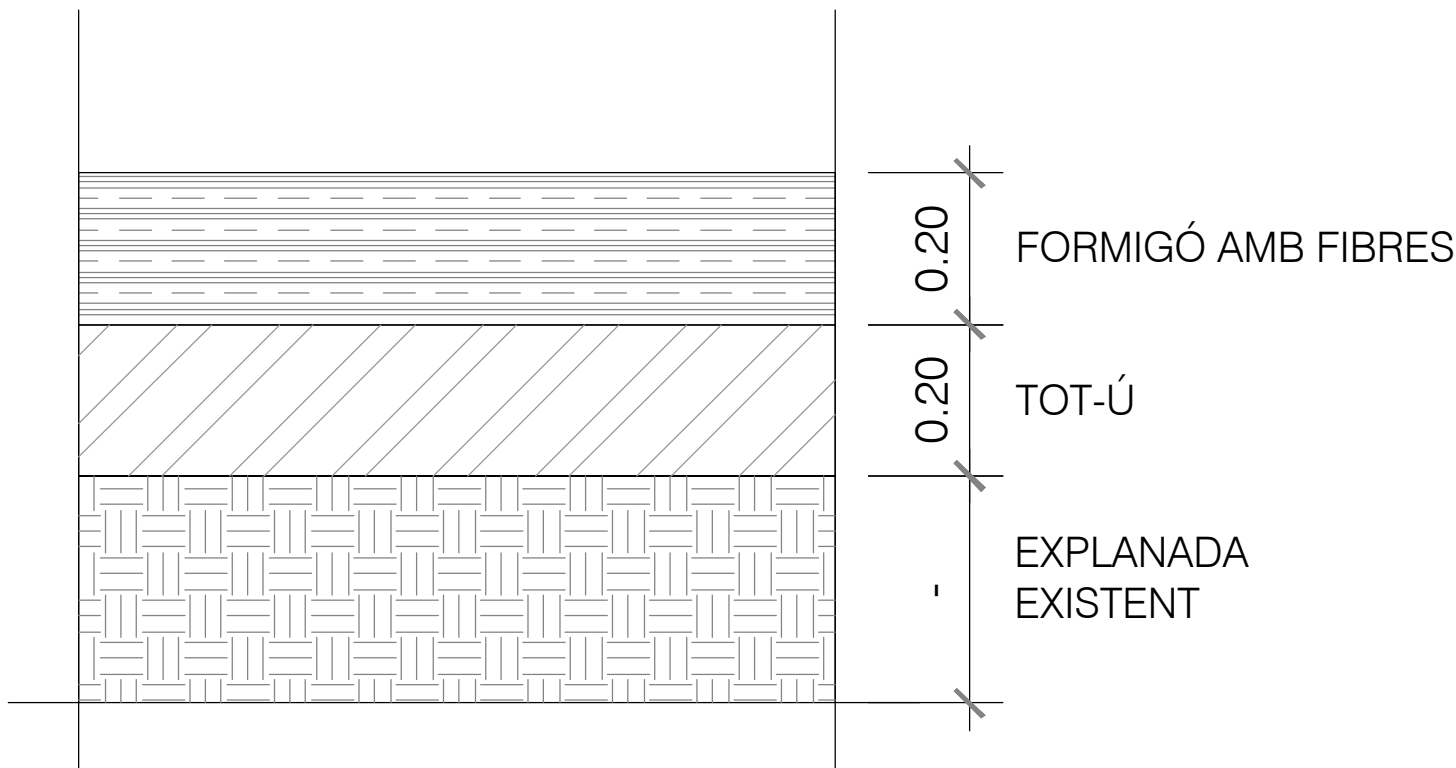


DETALL DE FERM FORMIGONAT PER PAS VEHICLES
ESCALA 1/20

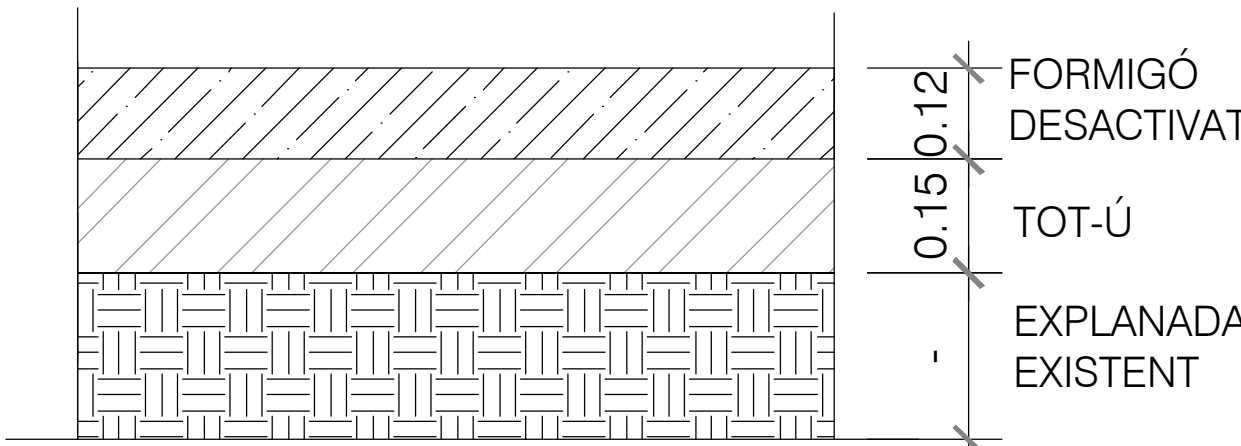

DETALL DE FERM FORMIGÓ DESACTIVAT
ESCALA 1/20

d:\dta\p01\03dic_24_... usuario:juan jose rodriguez
ruta 1 anu 1 layout\GIS\DEP. OBRES\PROJECTES\18-4172_P\MU7\ConProt.\MOLLEN.07 Projecte urbanització\Projecte V02.02 Planols 1 08.3 Detalles urbanizacion.dwg | Detalle urb (2)

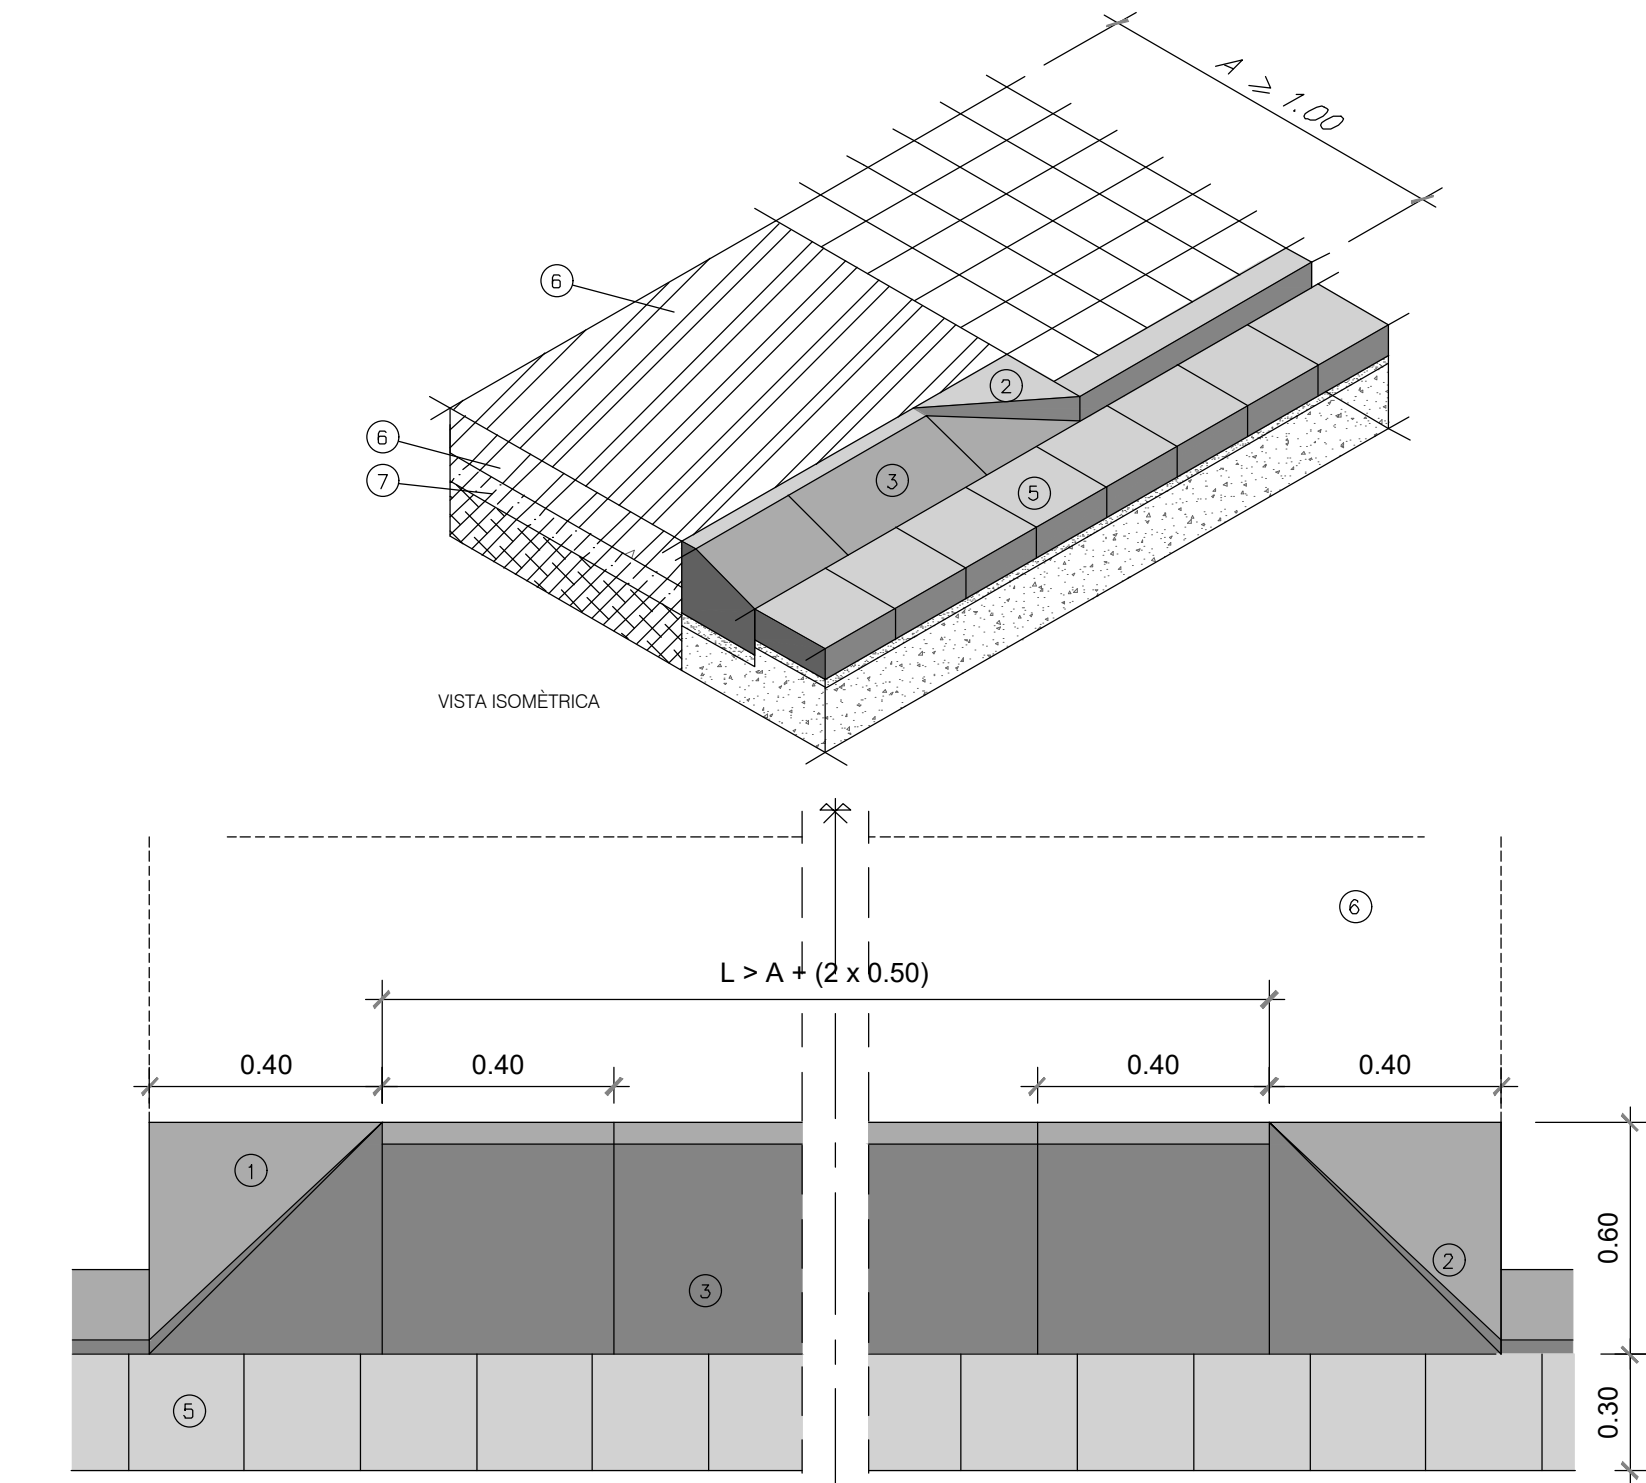


PLANTA


- 1.- PEÇA DE FORMIGÓ PER A GUAL LATERAL ESQUERRA 0.40x0.42x0.27
- 2.- PEÇA DE FORMIGÓ PER A GUAL LATERAL DRETA 0.40x0.42x0.27
- 3.- PEÇA DE FORMIGÓ PER A GUAL FRONTAL CENTRAL 0.60x0.42x0.20
- 4.- VORADA TIPUS T5 1.00x0.22x0.30
- 5.- RIGOLA DE 0.30x0.30x0.08
- 6.- REFORÇ 15cms. DE FORMIGÓ AMB FIBRES
- 7.- 15cms. TOT-Ú ARTIFICIAL

A - AMPLADA DEL PAS D'AUTOMÒBILS
L - LONGITUD DEL GUAL (≥ 3.00 m.)


DETALL GUAL VEHICULAR DE PECES PREFABRICADES PER A VORADA TIPUS T5 EN VORERES ≥ 1.00
ESCALA 1/10

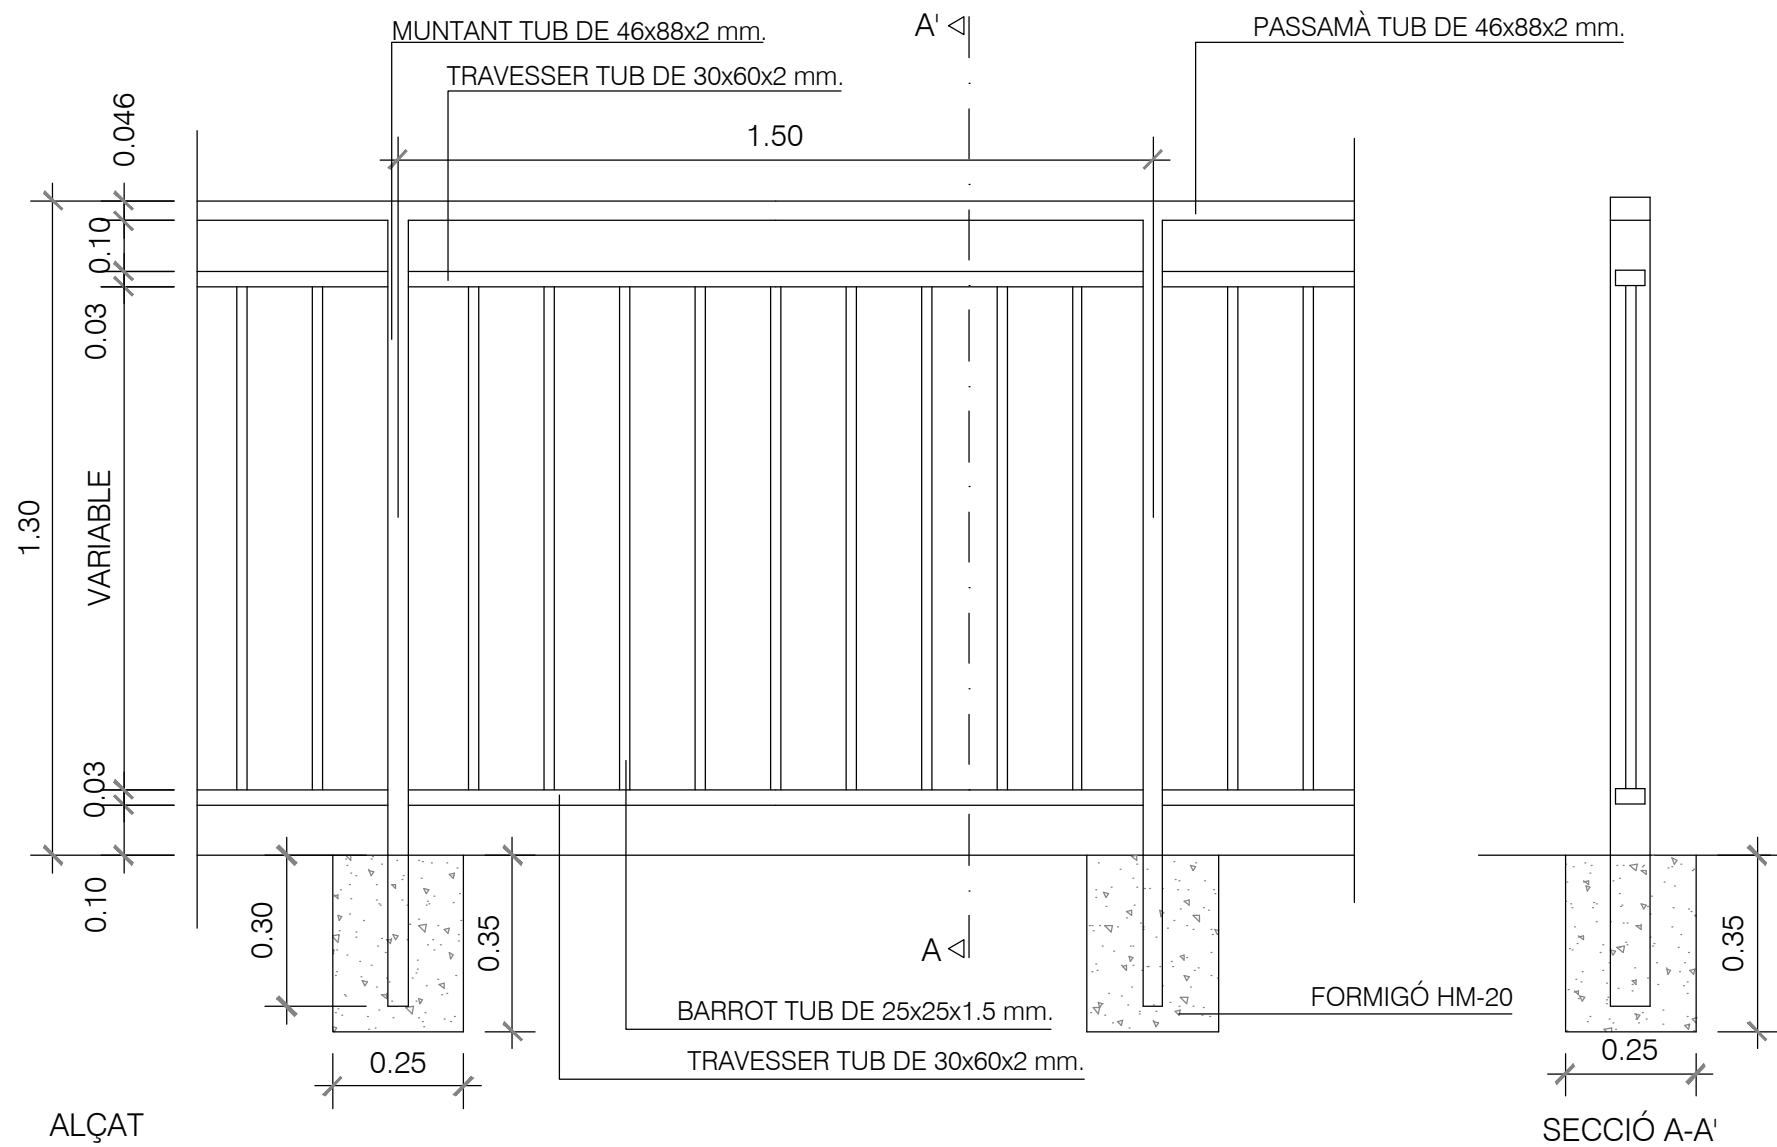


DETALL BARANA METÀL·LICA
ESCALA 1/10

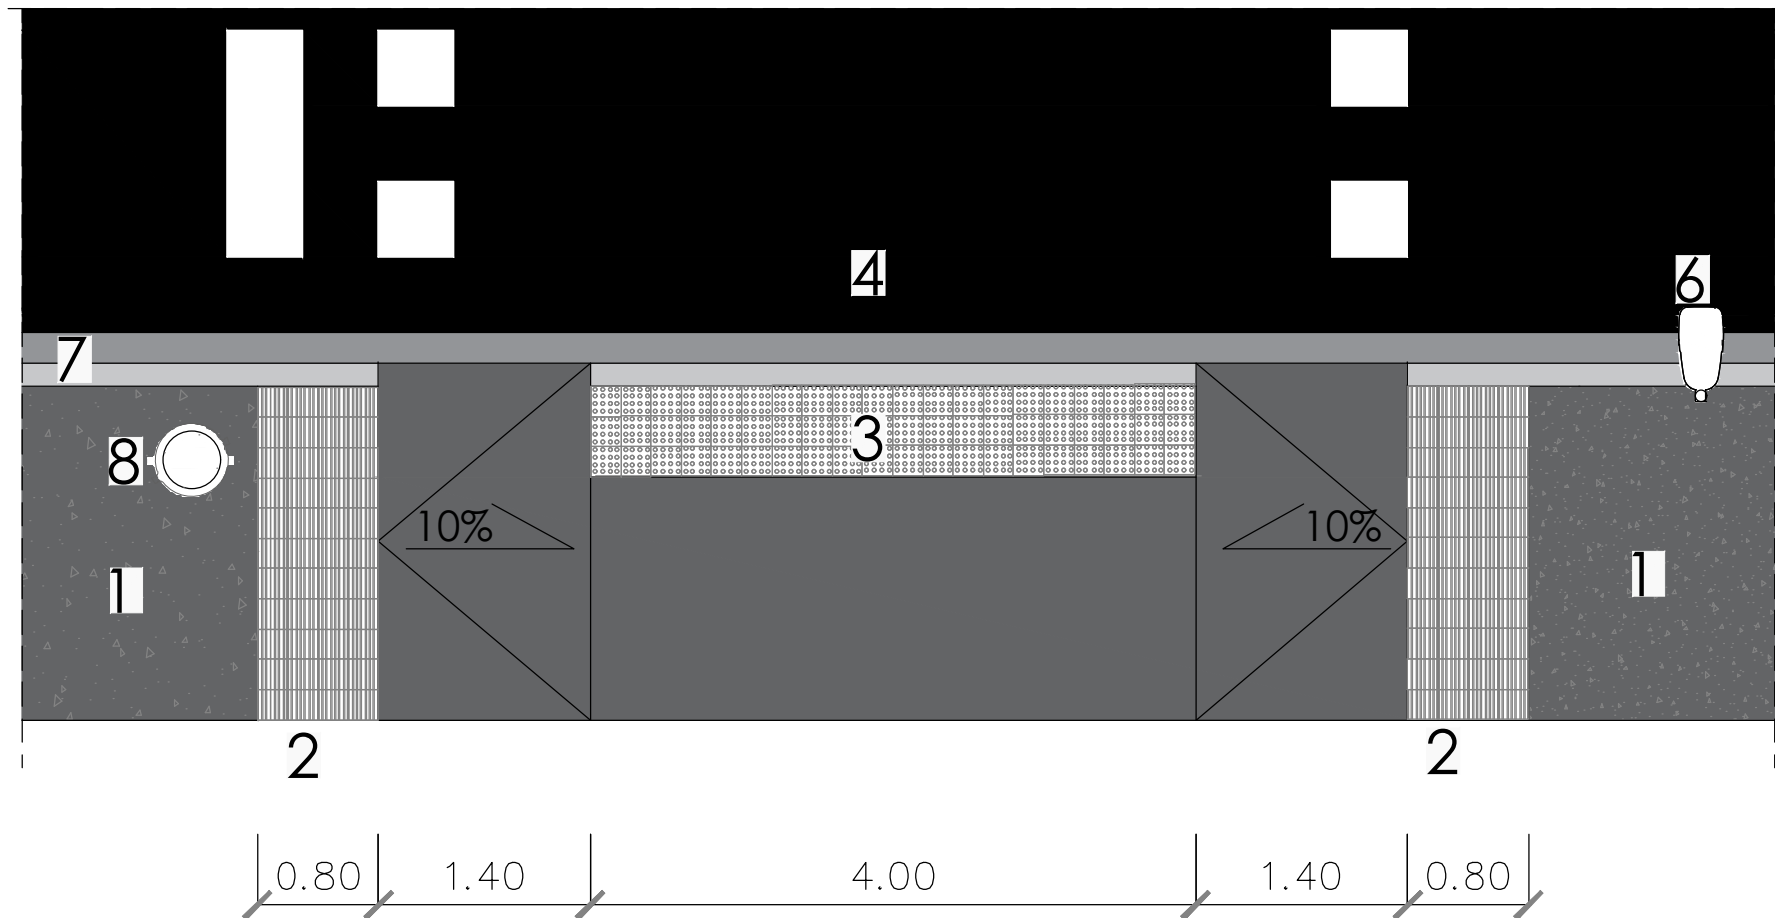

GUALS PER A VIANANTS



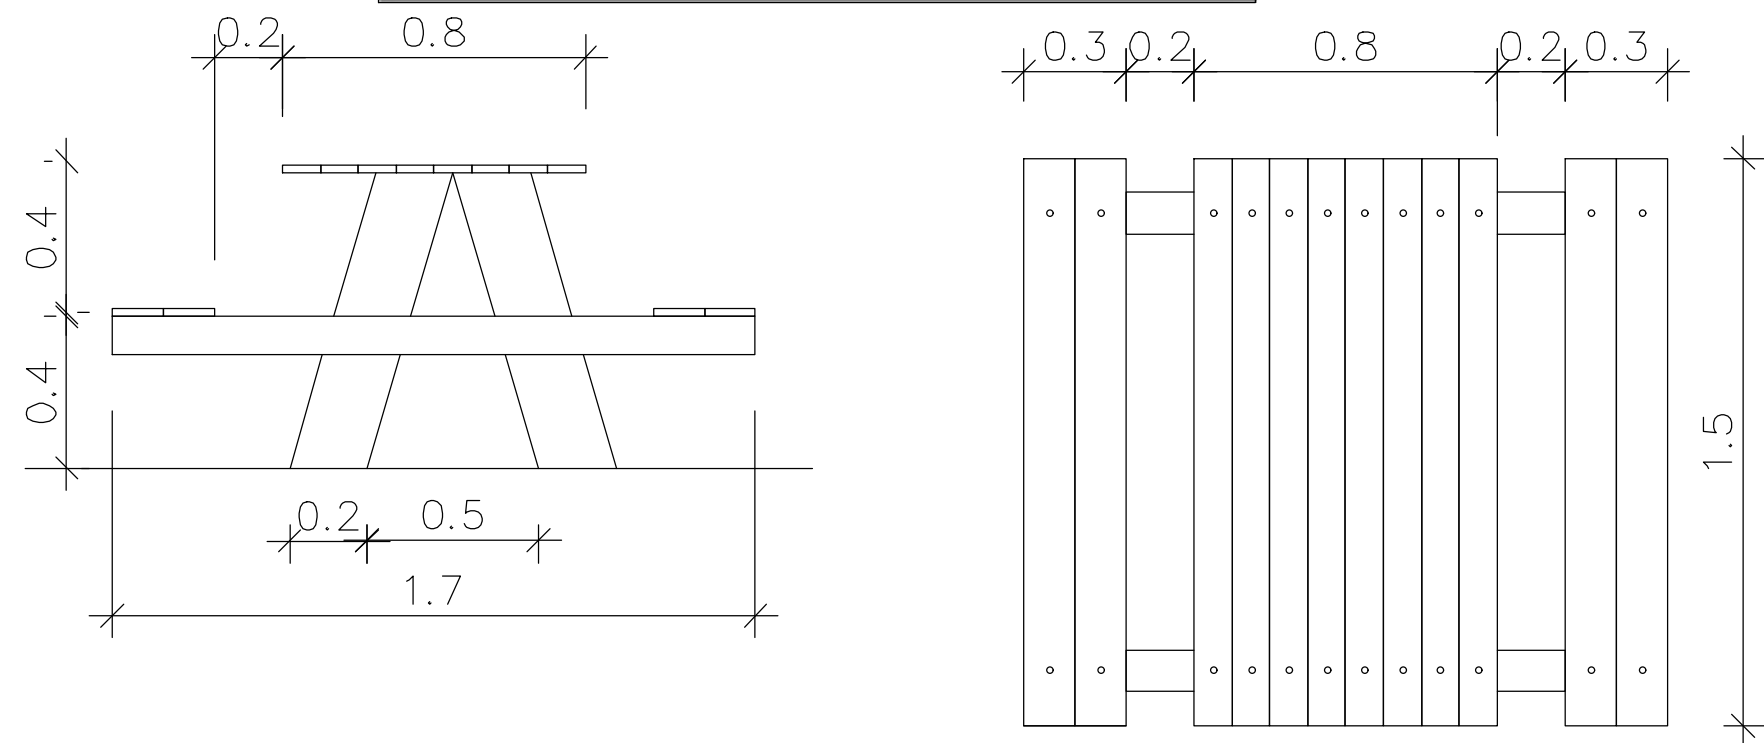


MODEL TAULA PICNIC
ESCALA 1/20

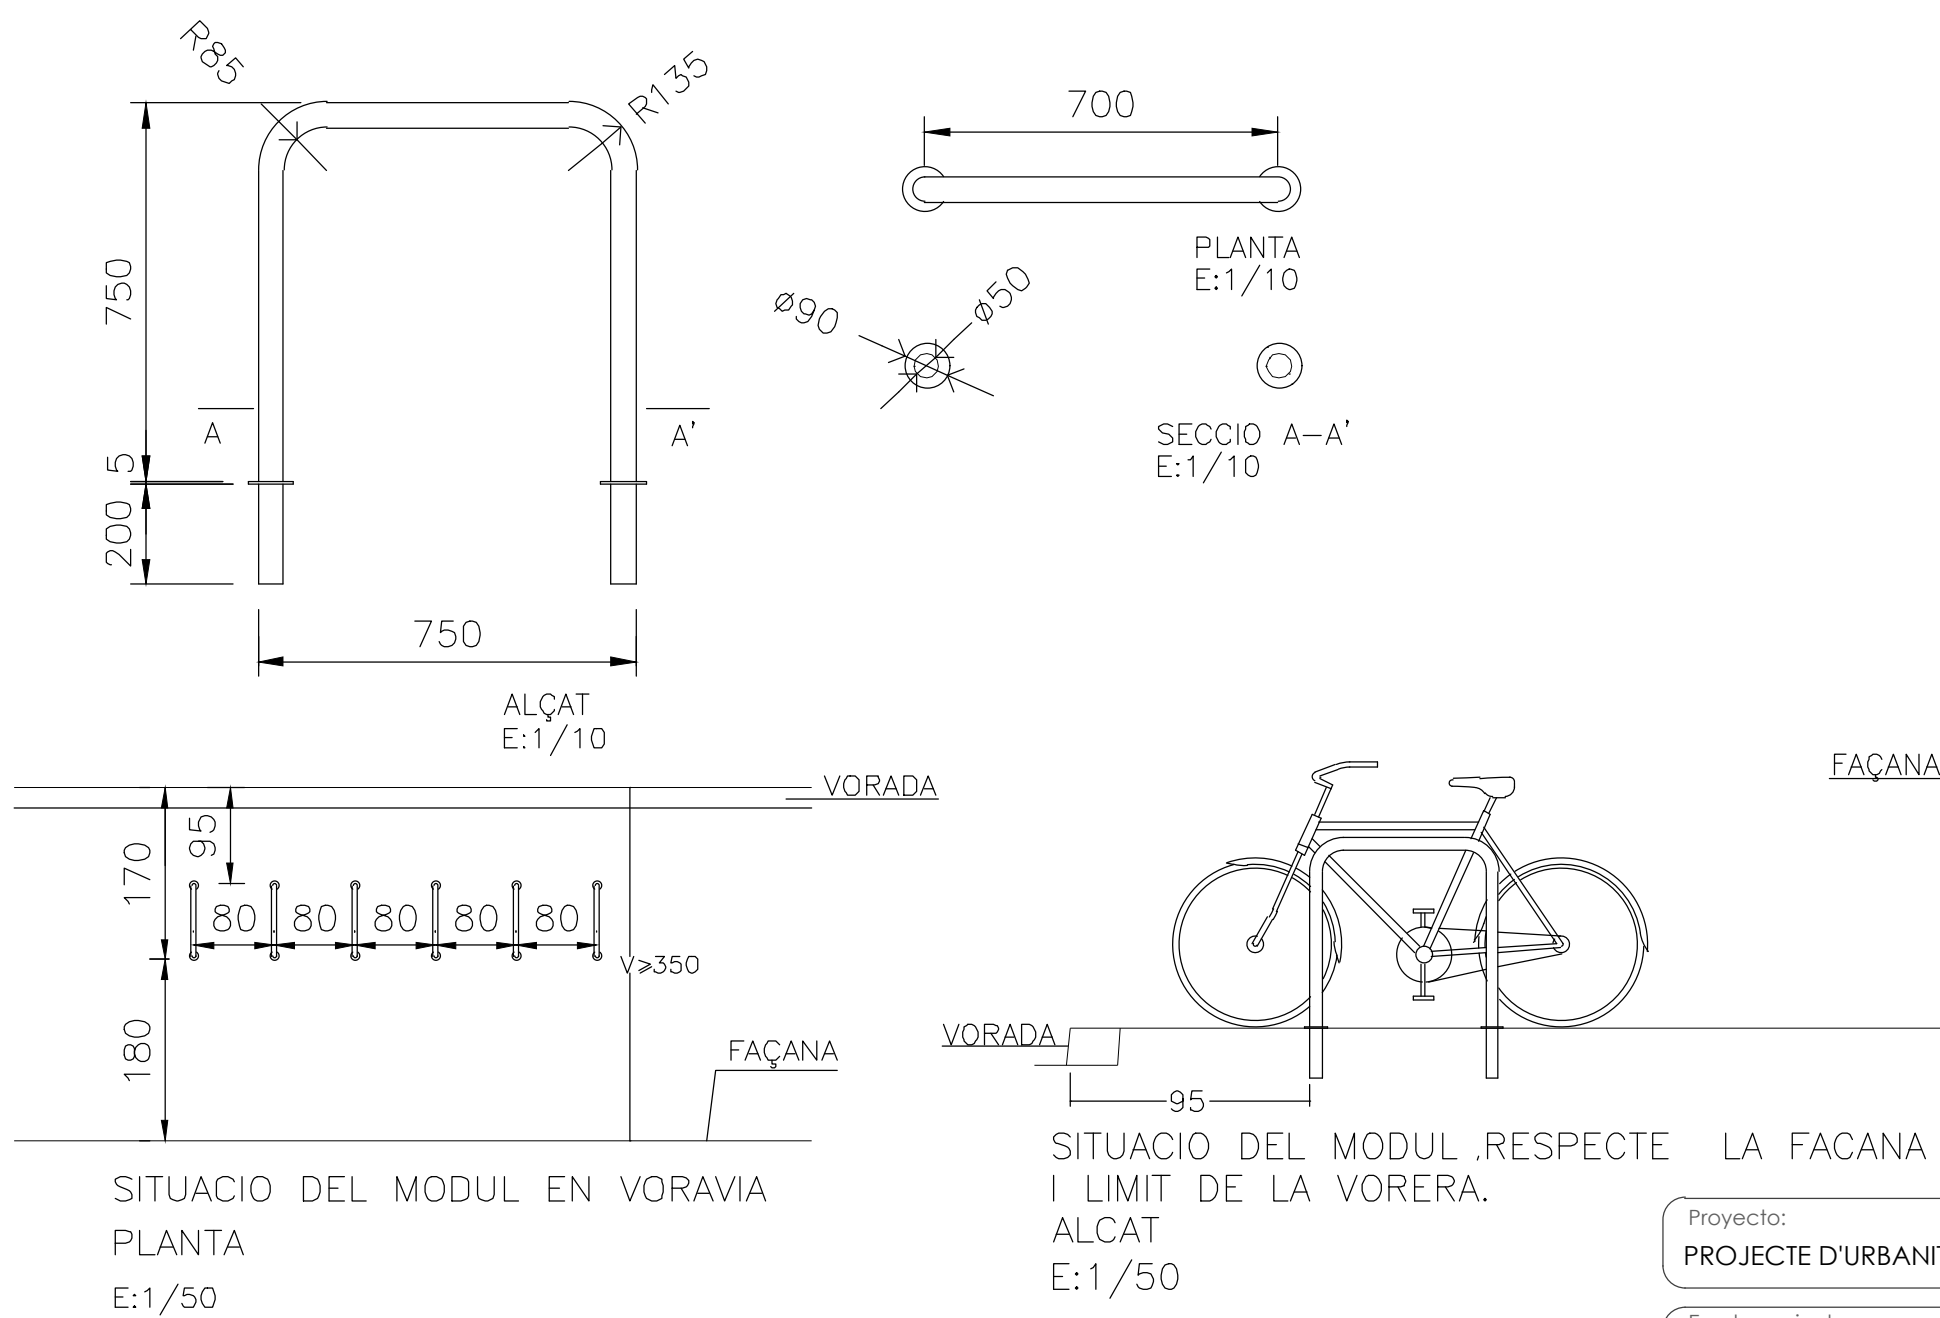


- 1.-PAVIMENT DE PANOT
- 2.-PANOT ESTRIAT
- 3.-PANOT DE TACS
- 4.-PAVIMENT ASFALTIC
- 5.-RIGOLA DE 30x30x8 cm
- 6.-LLUMINÀRIA
- 7.- VORADA TIPUS T3
- 8.-PAPERERA

PAPERERA TIPUS BARCELONA O SIMILAR 60L.

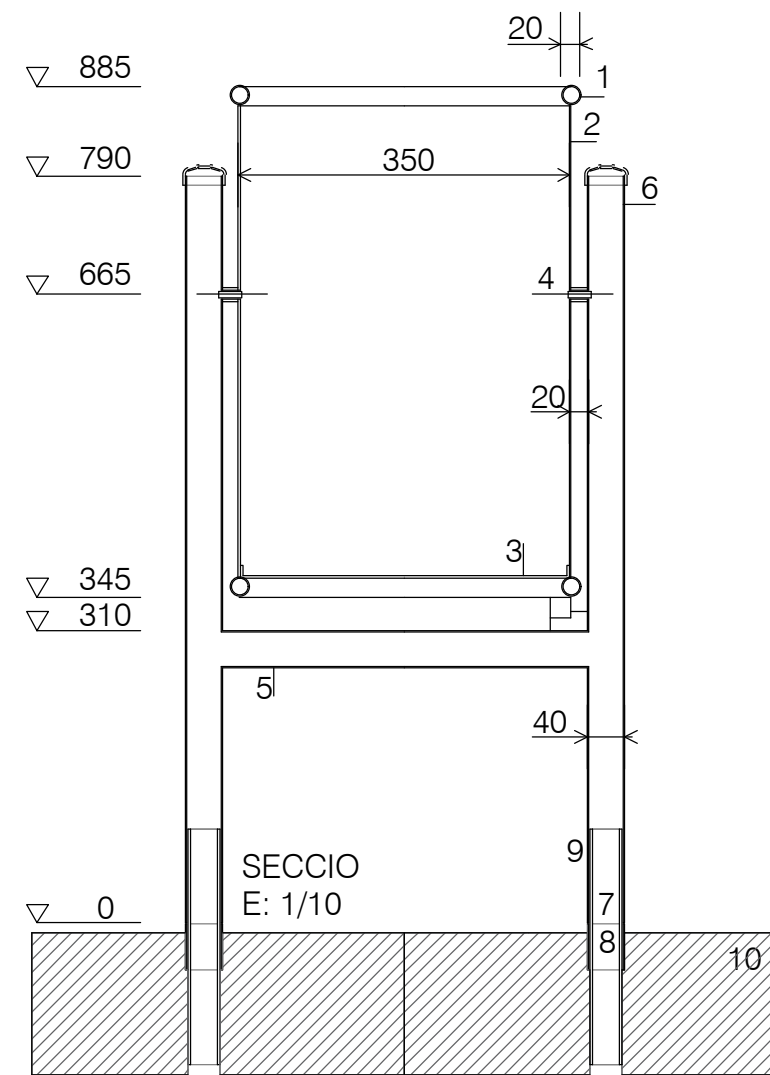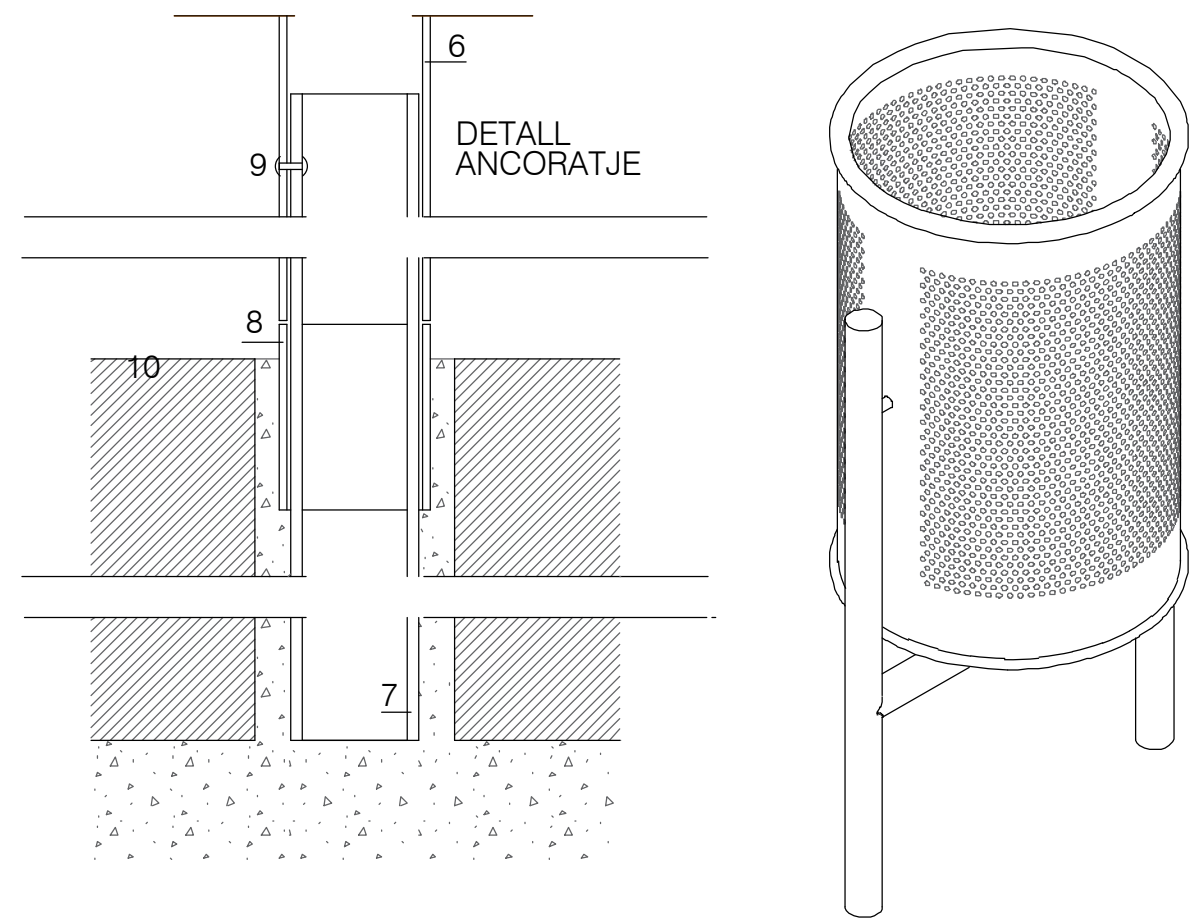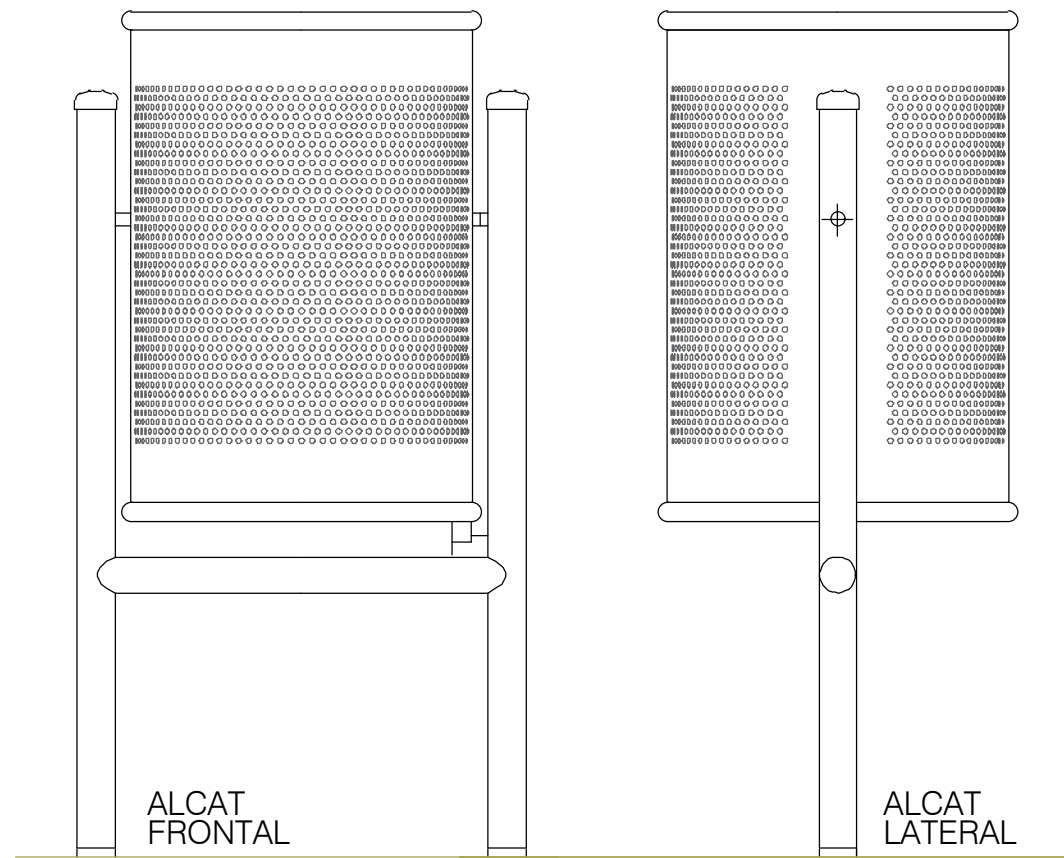

1. TUBULAR D'ACER GALVANITZAT D=20
e=1,5mm
2. PLANXA PERFORADA e=2mm PERFORACIO
d=5mm
3. PLANXA BASE PAPERERA e=3MM AMB DUES
PERFORACIONS DE d=8mm PER AL DESGUAÇ
4. EIX DE GIR PAPERERA
5. TUBULAR D'ACER GALVANITZAT d=30/2mm
6. SUPORT PAPERERA: TUBULAR RODO D'ACER
GALVANITZAT d=40/2mm RECOLZAT SOBRE 8
ROBLONAT A 7. DISTANCIA ENTRE EIXOS
DE SUPORT = 435mm
7. ANCORATGE: TUBULAR RODO D'ACER
GALVANITZAT d=35/3mm, L=30cm,
COL·LOCAT EMPOTRAT A LA SOLERA DE
FORMIGO AMB EL JUNT TUBULAR-GRANIT
AMORTERAT
8. ANCORATGE TUBULAR D'ACER GALVANITZAT
d=40/2mm, L=5cm, SOLDAT A 7
9. REBLO D'ALUMINI PER UNIR 6 I 7
10. PEÇA DE FORMIGÓ AMB
PERFORACIONS DE D=45mm SEPARADES
ENTRE EIXOS 435mm

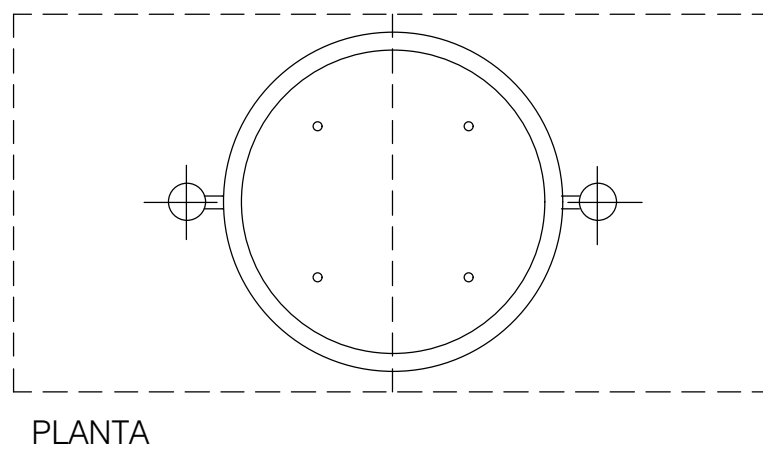


DETALLS URBANITZACIÓ
E:1/400

APARCAMENT BICICLETA

Proyecto: PROYECTO D'URBANITZACIÓ DEL SECTOR "CAN PRAT" A MOLLET				
Empleozamiento: Sector PMU/7 "Can Prat" 08100 Mollet del Vallès Vallès Oriental (Barcelona)	Escala: E:A1: 1/400 A3: 1/800	Original Revisión 1 Revisión 2 Revisión 3	Dibujado J.R.Z.	Comprobado C.F.C.
		Fecha: Diciembre 2024		

Denominación: Detalls urbanització		Expediente: 18/6173 U	Esp.: 0	cat.Plano: 08.3.2	Rev: 0
Cliente: Francisco Adami, Inmobiliaria Motormovil i Jaume Anglada Vinyes		 ingeniería arquitectura consultoria www.nadico.net nadico@nadico.net Tf.(+34) 902.197.230			

d:\dota\p01\03\dic_24_... usuario\juan jose rodriguez
ruta | aneu | layout\GIS\DEP_ OBRES\PROJECTES\18-4172_PMAU\ConProt_MOLLET\07 Projecte urbanització\Projecte V02\02 Plànols | 08.3 Detalls urbanització.dwg | Detalle urb (3)

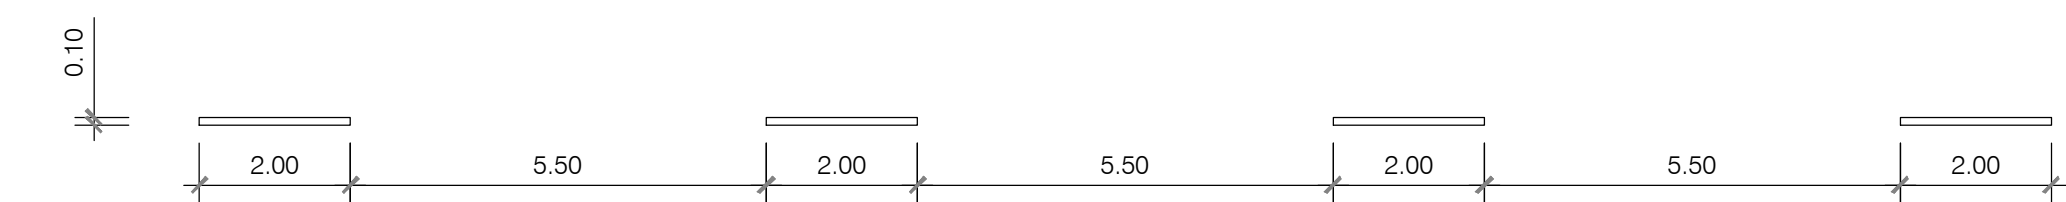


M-1.3 - SEPARACIÓ DE CARRILS EN VIES AMB VM ≤ 60 km/h




M-2.2 - PROHIBIT D'AVANÇAR, LÍNIA CONTINUA, PER CARRILS DOBLE SENTIT




M-2.6 - VORA DE LA CALÇADA, LÍNIA CONTINUA

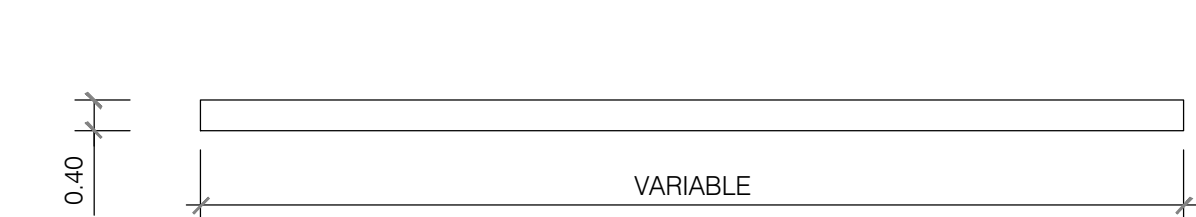

M-4.1 - LÍNIA D'ATURADA

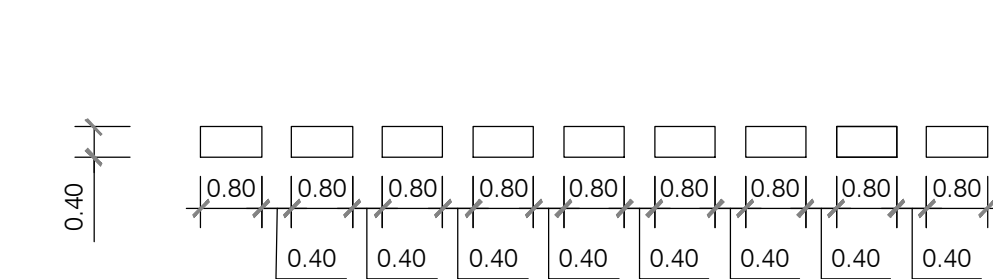


M-4.2 - LÍNIA DISCONTINUA PER CEDIU

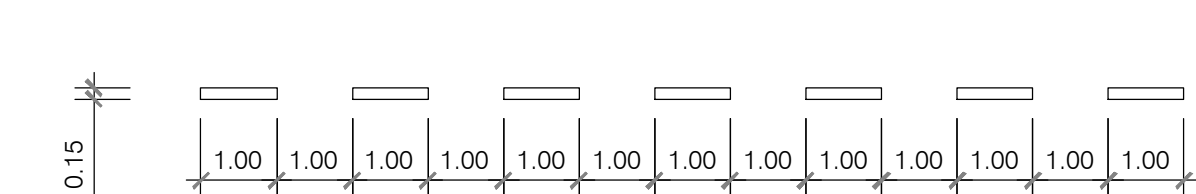


M-7.3 - DELIMITACIÓ PER APARCAMENT


MARQUES VIALS
ESCALA 1/100

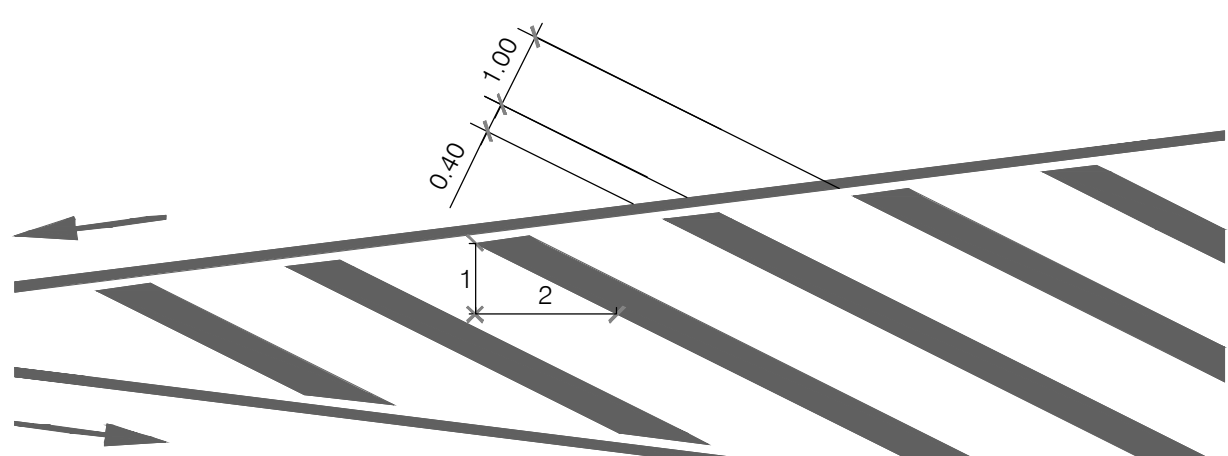

A. CIRCULACIÓ EN DOBLE SENTIT

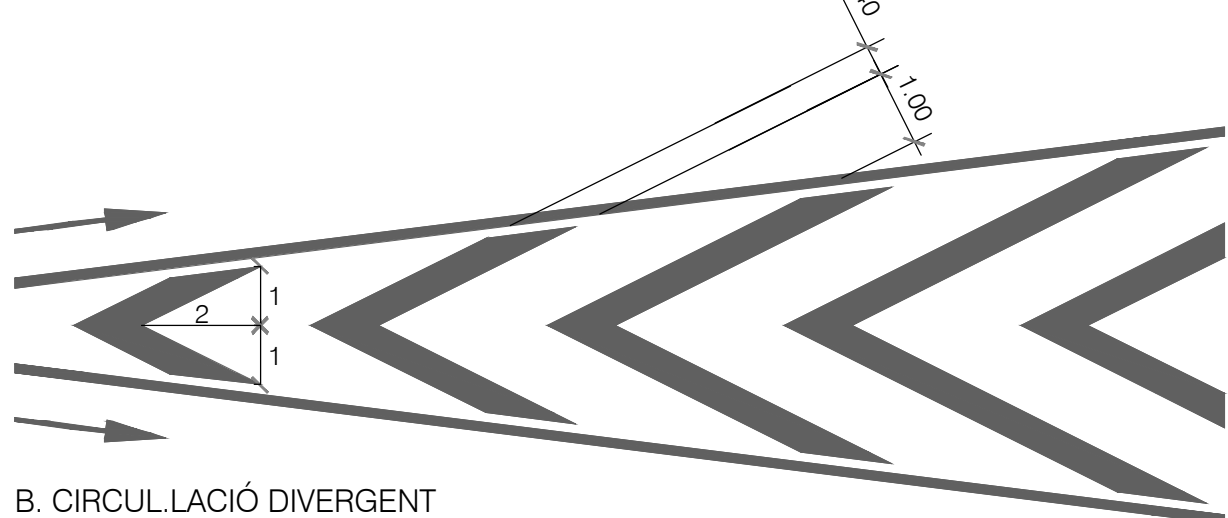


B. CIRCULACIÓ DIVERGENT

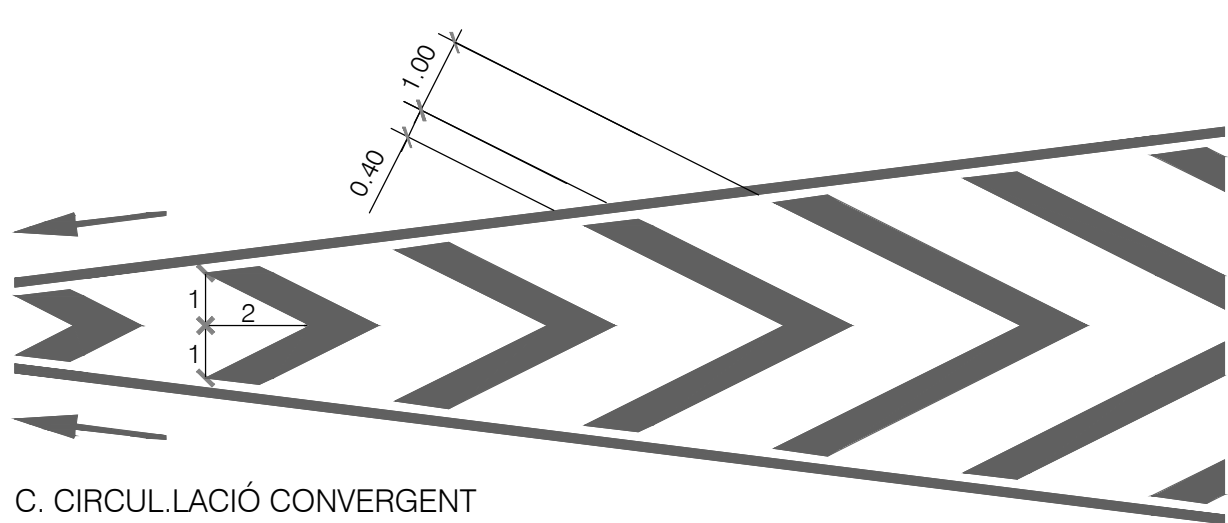


C. CIRCULACIÓ CONVERGENT

M-7.2 - ZEBRAT PER VIES AMB VM ≤ 60 km/h
ESCALA S/E

TRIANGLE INDICACIÓ PAS ELEVAT

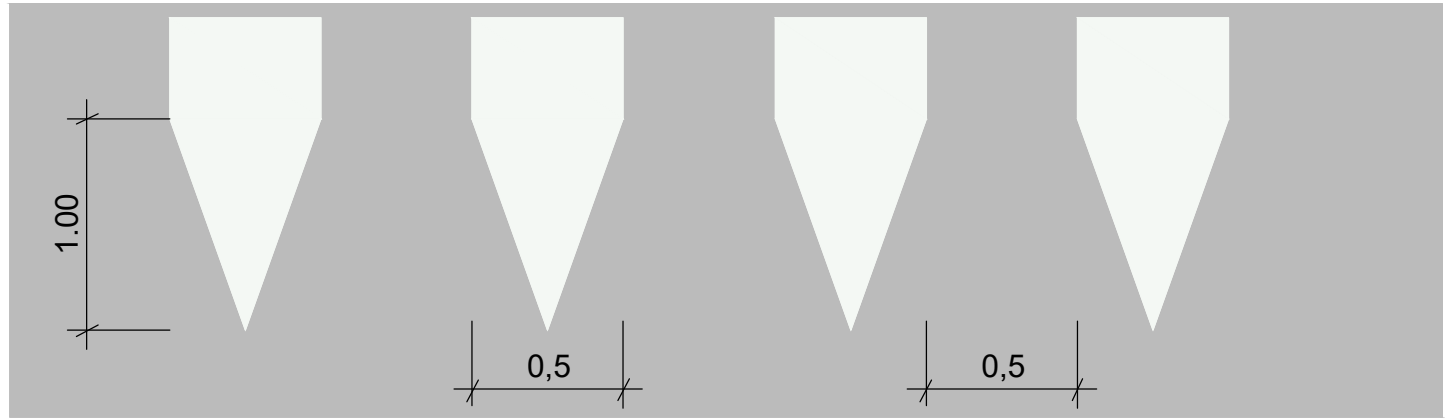


SENYALITZACIÓ VERTICAL DE CODI

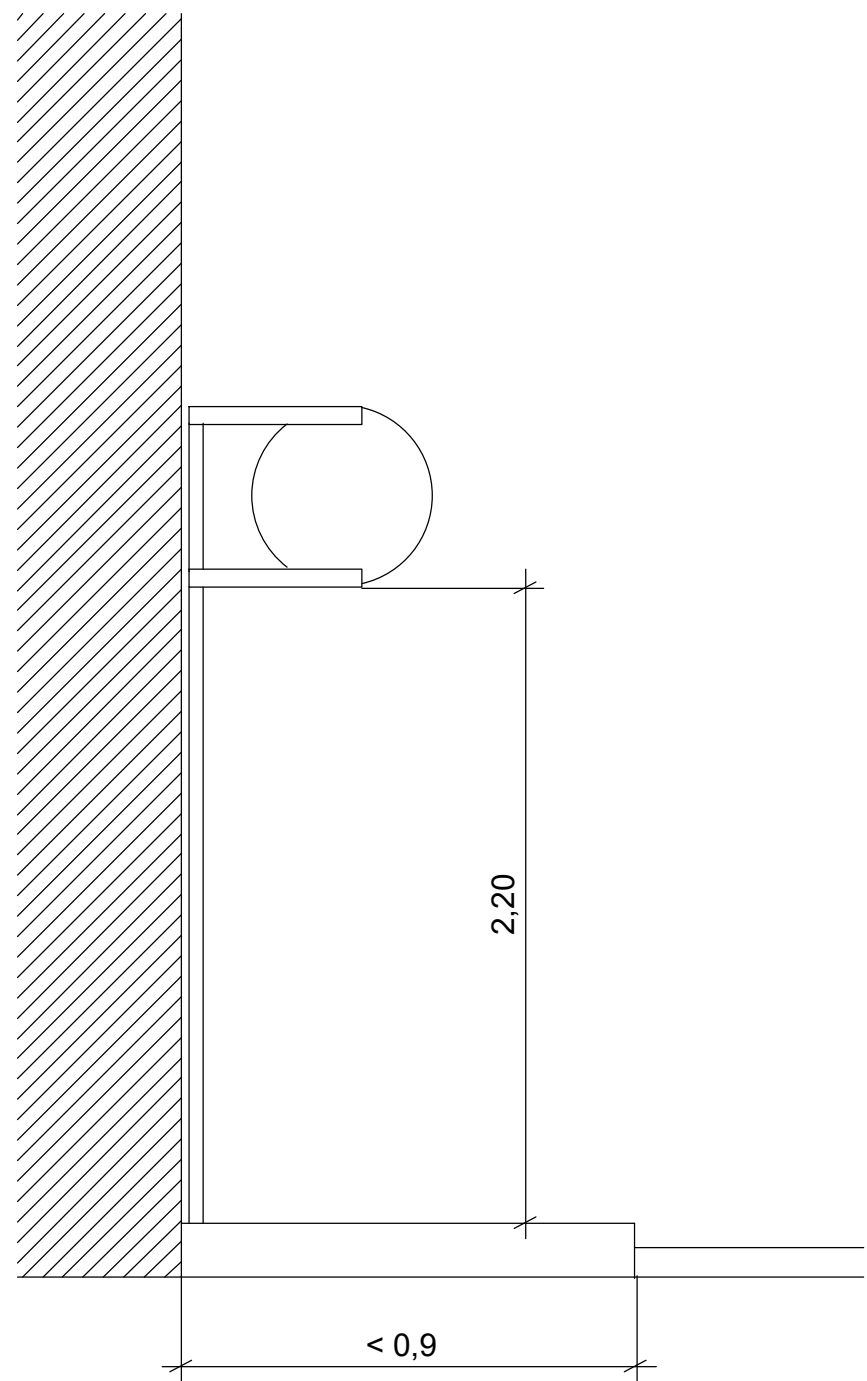

NOTA:
Els pals de suport s'han de col·locar a 0,80m de la línia exterior de la vorera
Per voreres d'amplades inferiors a 1,80 m, els senyals s'hauran de instal·lar en banderola amb pal col·locat a tocar a la façana. En cap cas es col·locaran al mig de la vorera ni interferiran en el pas de vianants.

Els senyals verticals es col·locaran a una alçada lliure de 2,60 m respecte el terra per evitar actes vandàlics. La distància mínima de l'exterior dels senyal amb la calçada serà de 0,5 m.

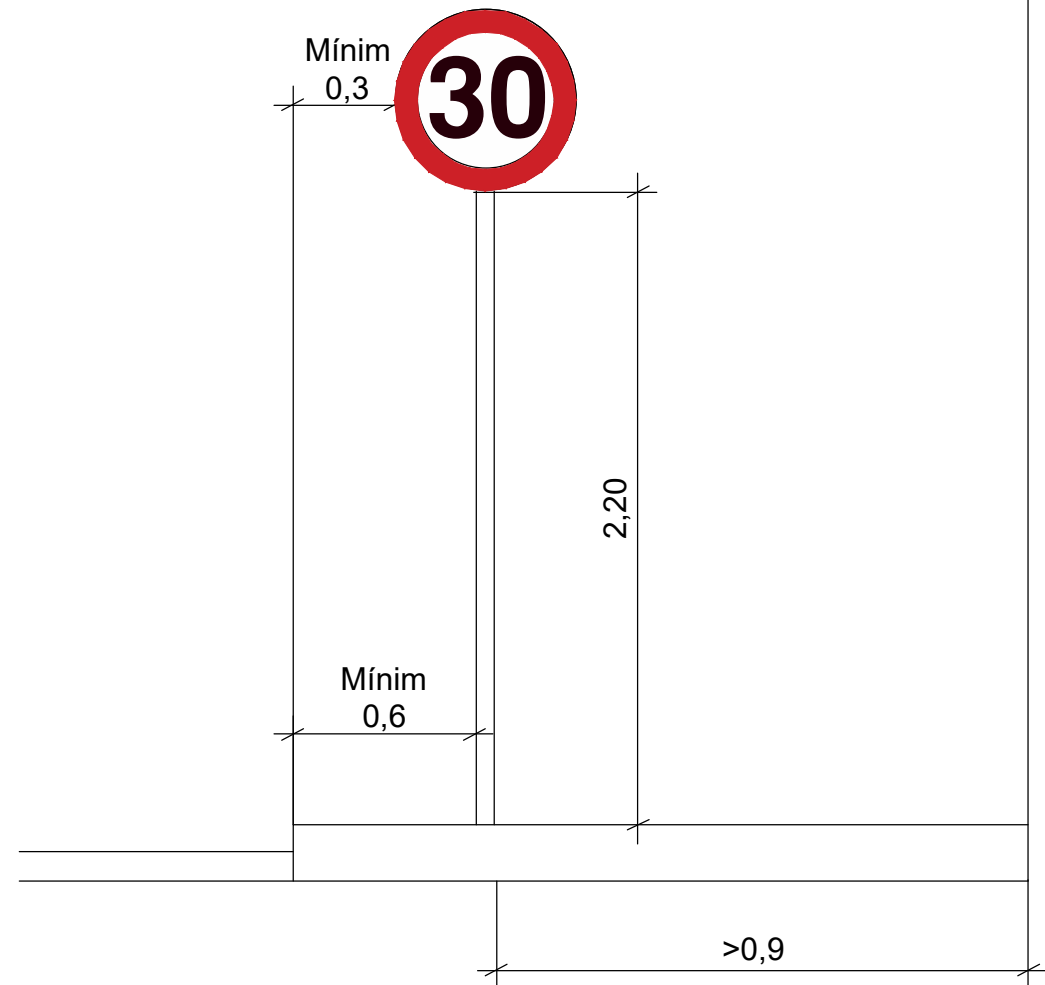

Mides en m

NOTA:
Els passos de vianants sense semàfors es senyalitzaran sempre amb senyals s-13 per reforçar la seguretat dels vianants.


AMPLADA: (A)
Com a norma general: 5m (mínim 4m).
En calçades estretes i límit de velocitat < 40km/h : 2,5m.

S-13


COLORS NORMALITZATS




NOTA:
Els colors utilitzats per a la senyalització horitzontal són únicament els següents:
- **BLANC:** Com a color general en la majoria de marques viàries
- **GROC:** Per indicar la prohibició d'aturada o d'estacionament, o estacionament reservat
- **BLAU:** Per delimitar una zona o tram de via en què es regula la durada de l'estacionament mitjançant el pagament d'una tarifa
- **TARONJA:** Per guiar o regular la circulació en un tram afectat per obres que motivin desviaments i itineraris alternatius.

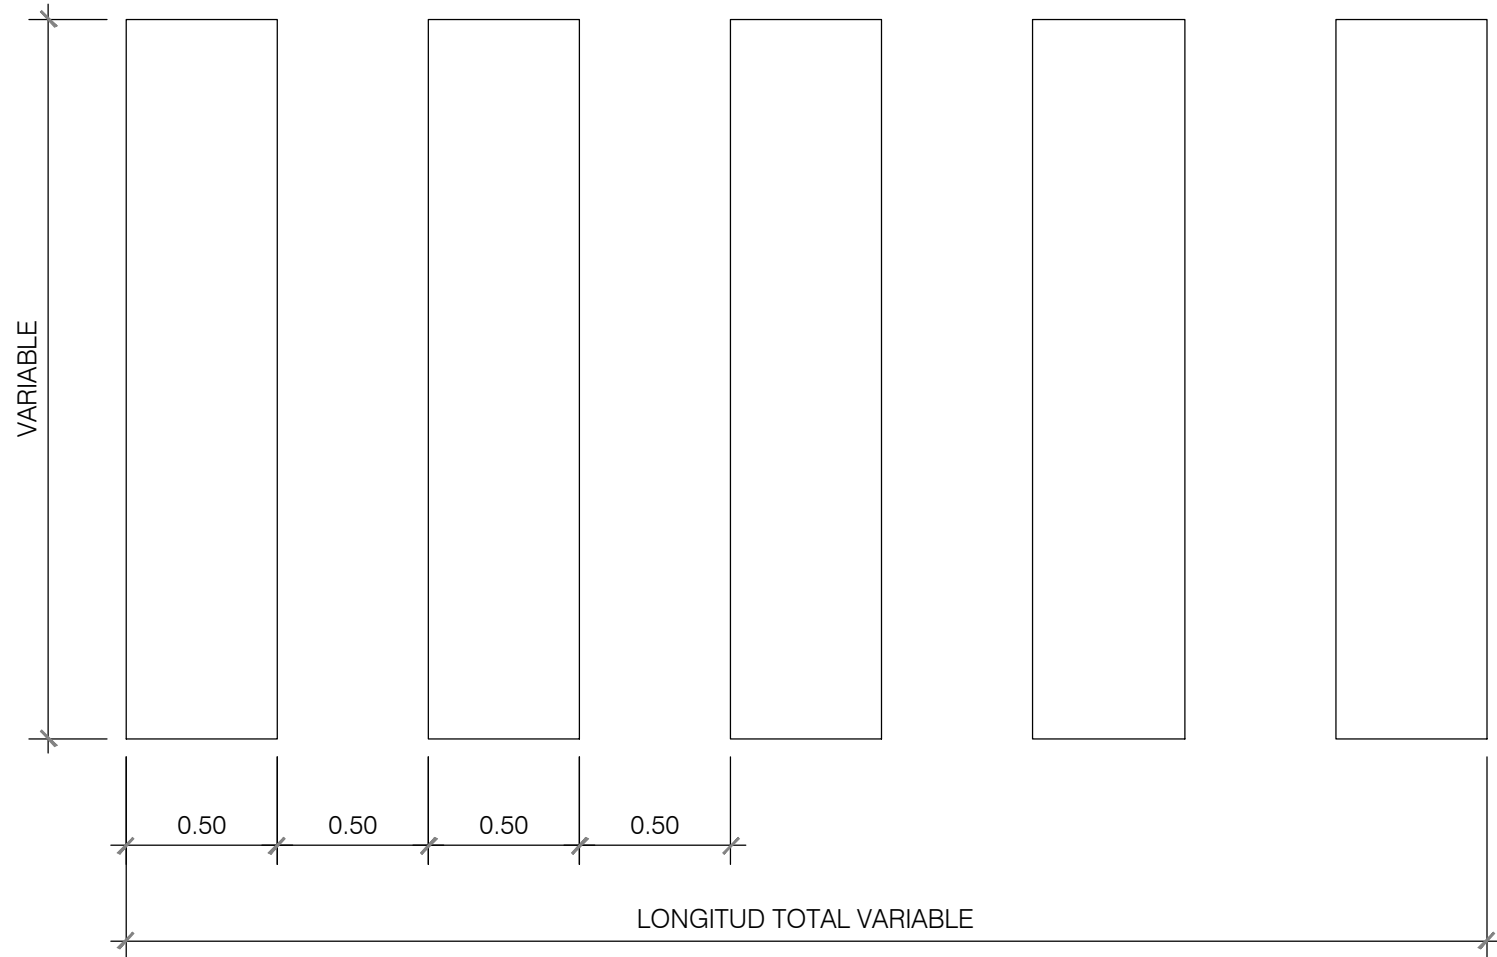


M-4.3 - PAS DE VIANANTS
ESCALA 1/25

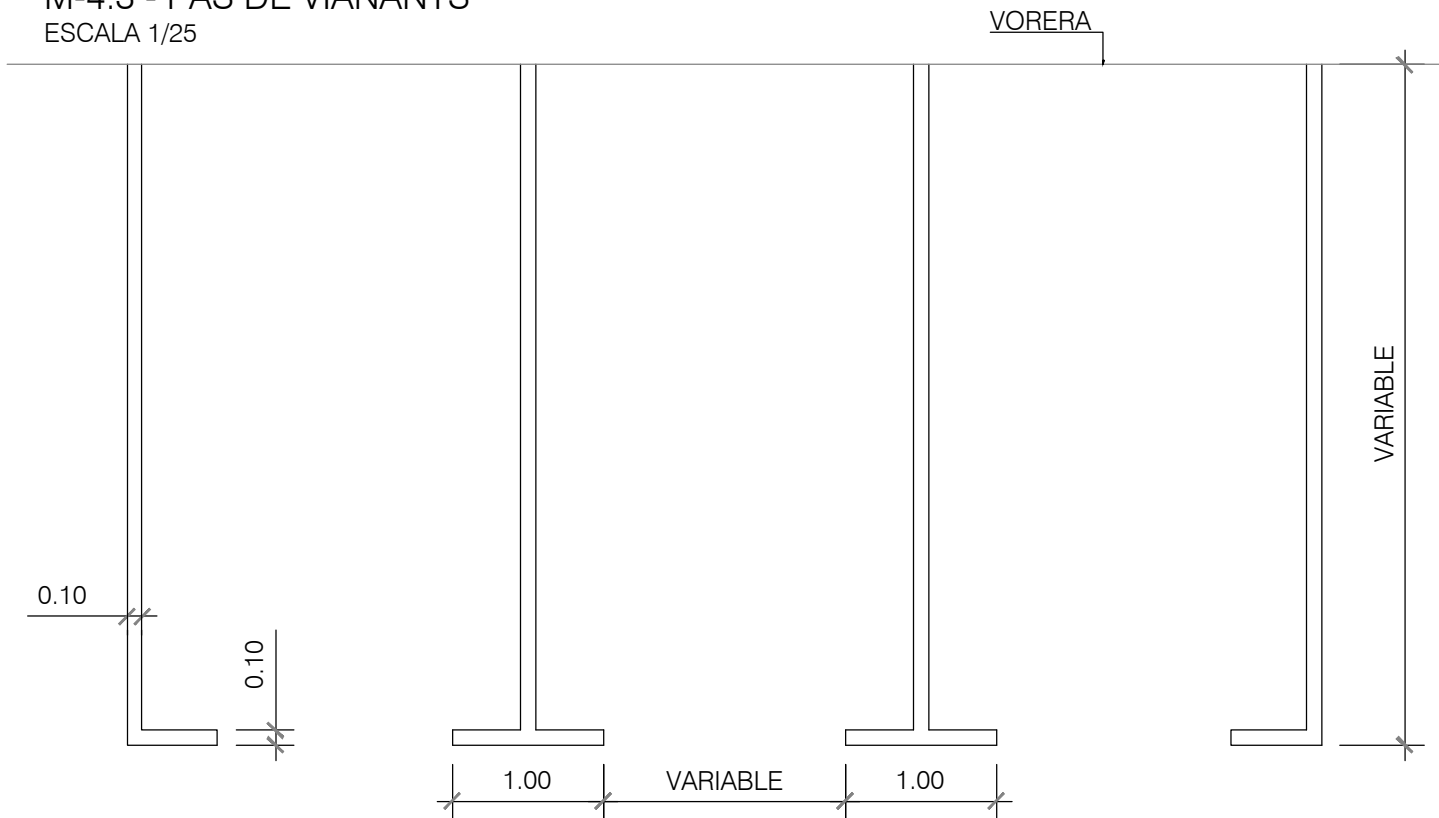

M-7.4 - DELIMITACIÓ PER ESTACIONAMENT EN BATERIA RECTA
ESCALA 1/50

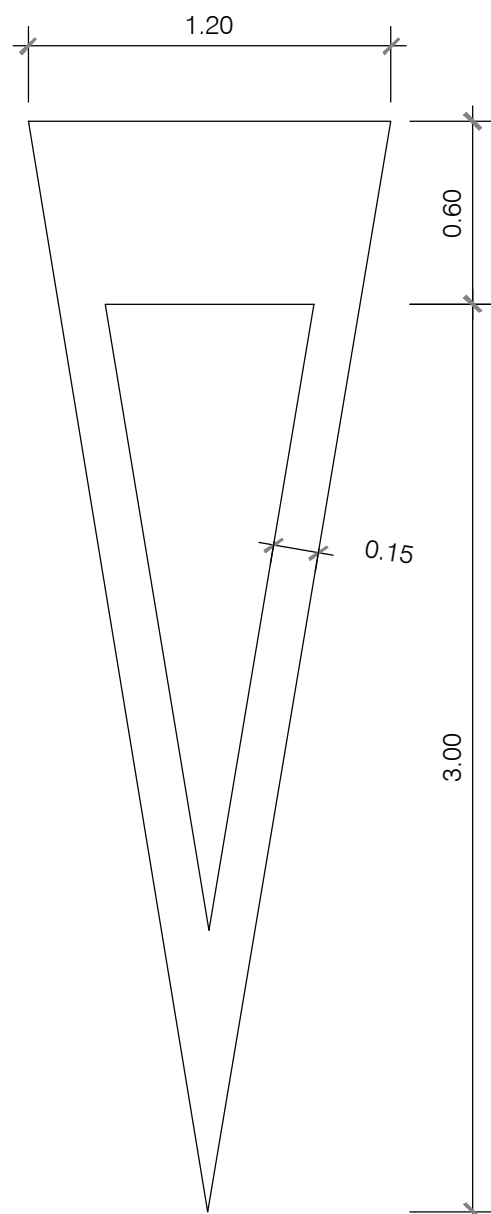


M-6.5 - CEDIU EL PAS
ESCALA 1/25

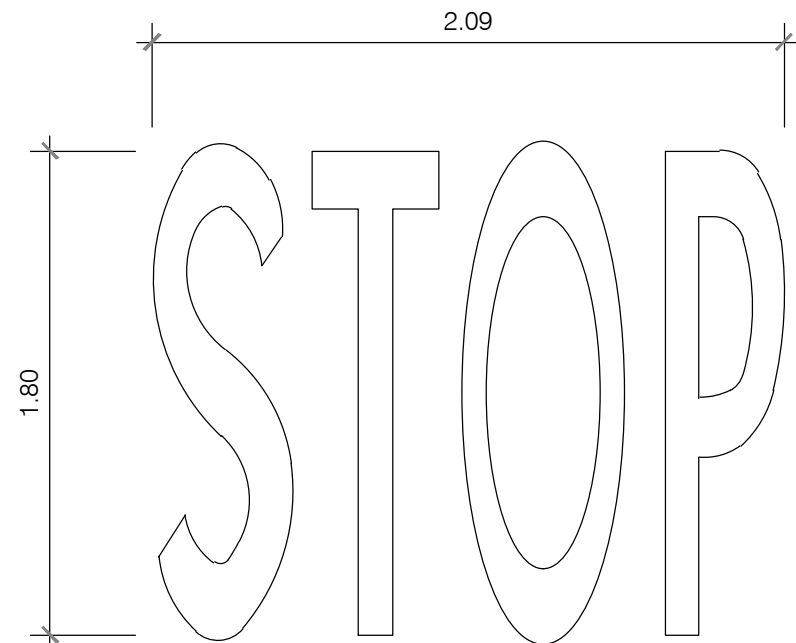


M-6.4 - MARCA DE STOP EN VIES AMB VM ≤ 60 km/h
ESCALA 1/25

APARCAMENT PERSONES AMB MOBILITAT REDUÏDA

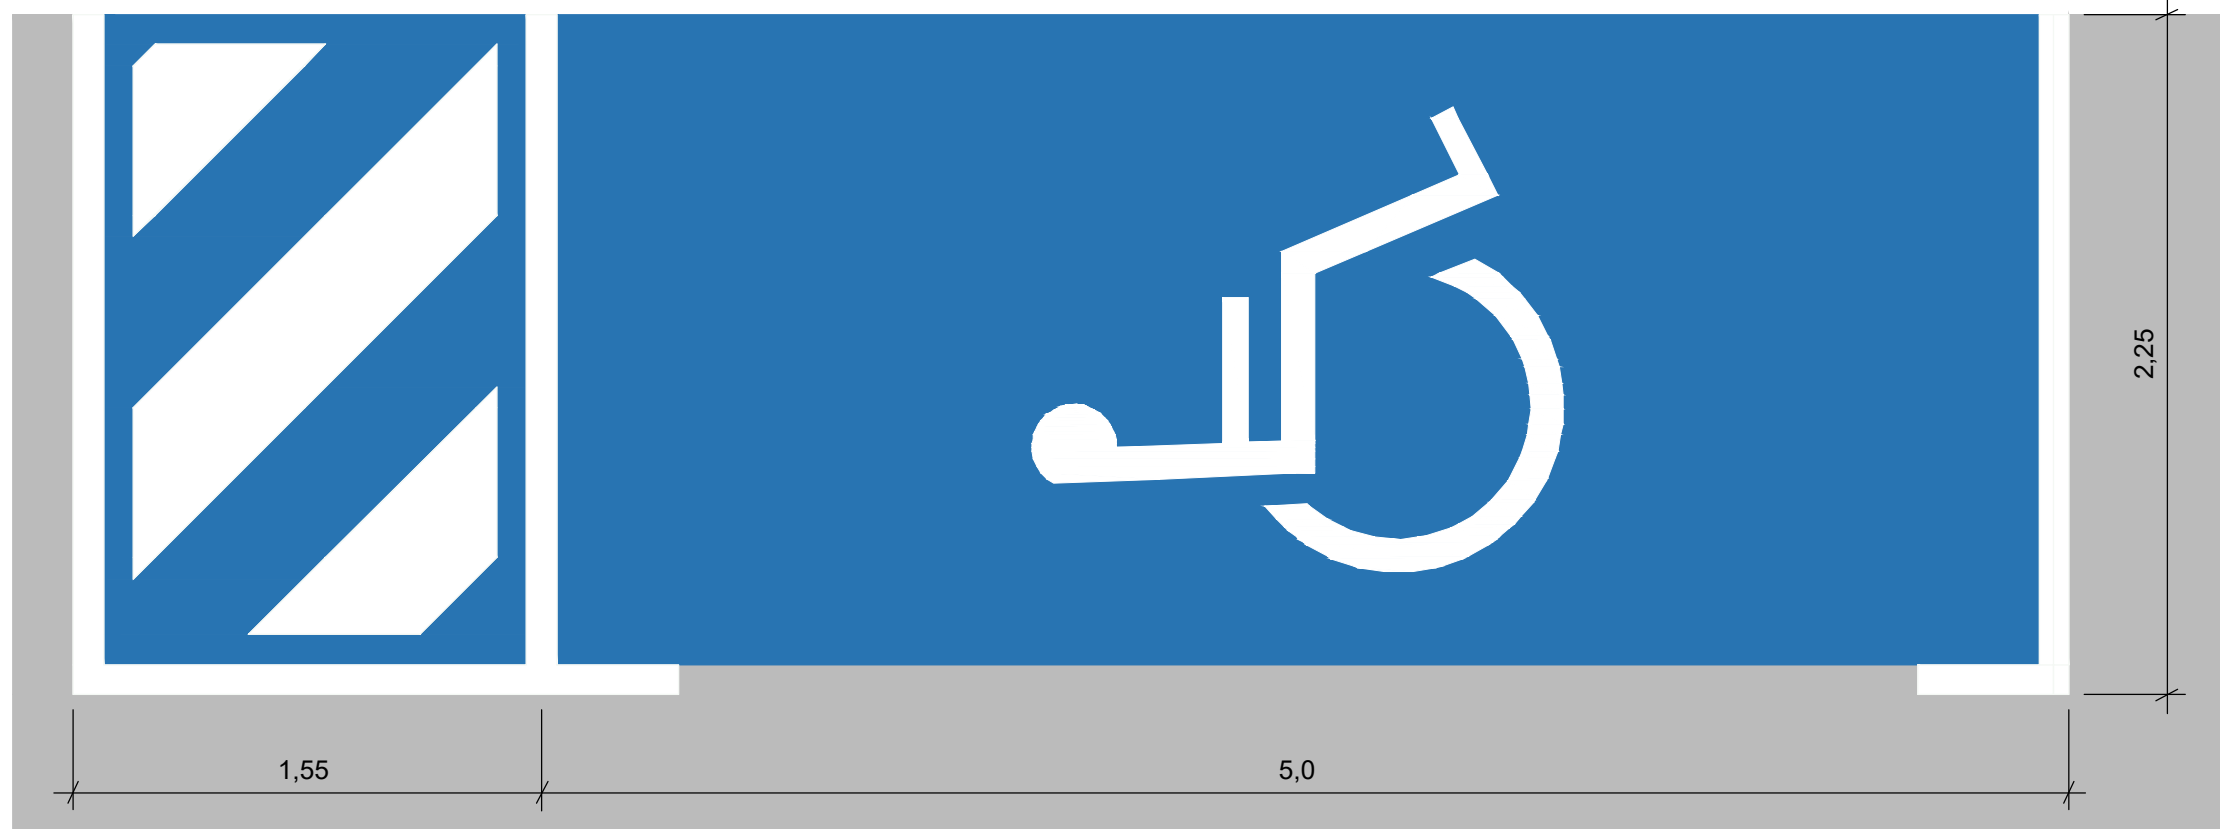

DETALLS SENYALITZACIÓ
E:1/250

data.dwg: 05dic24 user: jllian_pae_rodriguez ruta: jllian | layout: G:\DEP. OBRES\PROJECTES\18-6173_PMI7\CanPrat_MOLLET\07 Projecte urbanització\Projecte V02\02 Plànols | 08.4 Estudi moviments rotonda.dwg | Moviments

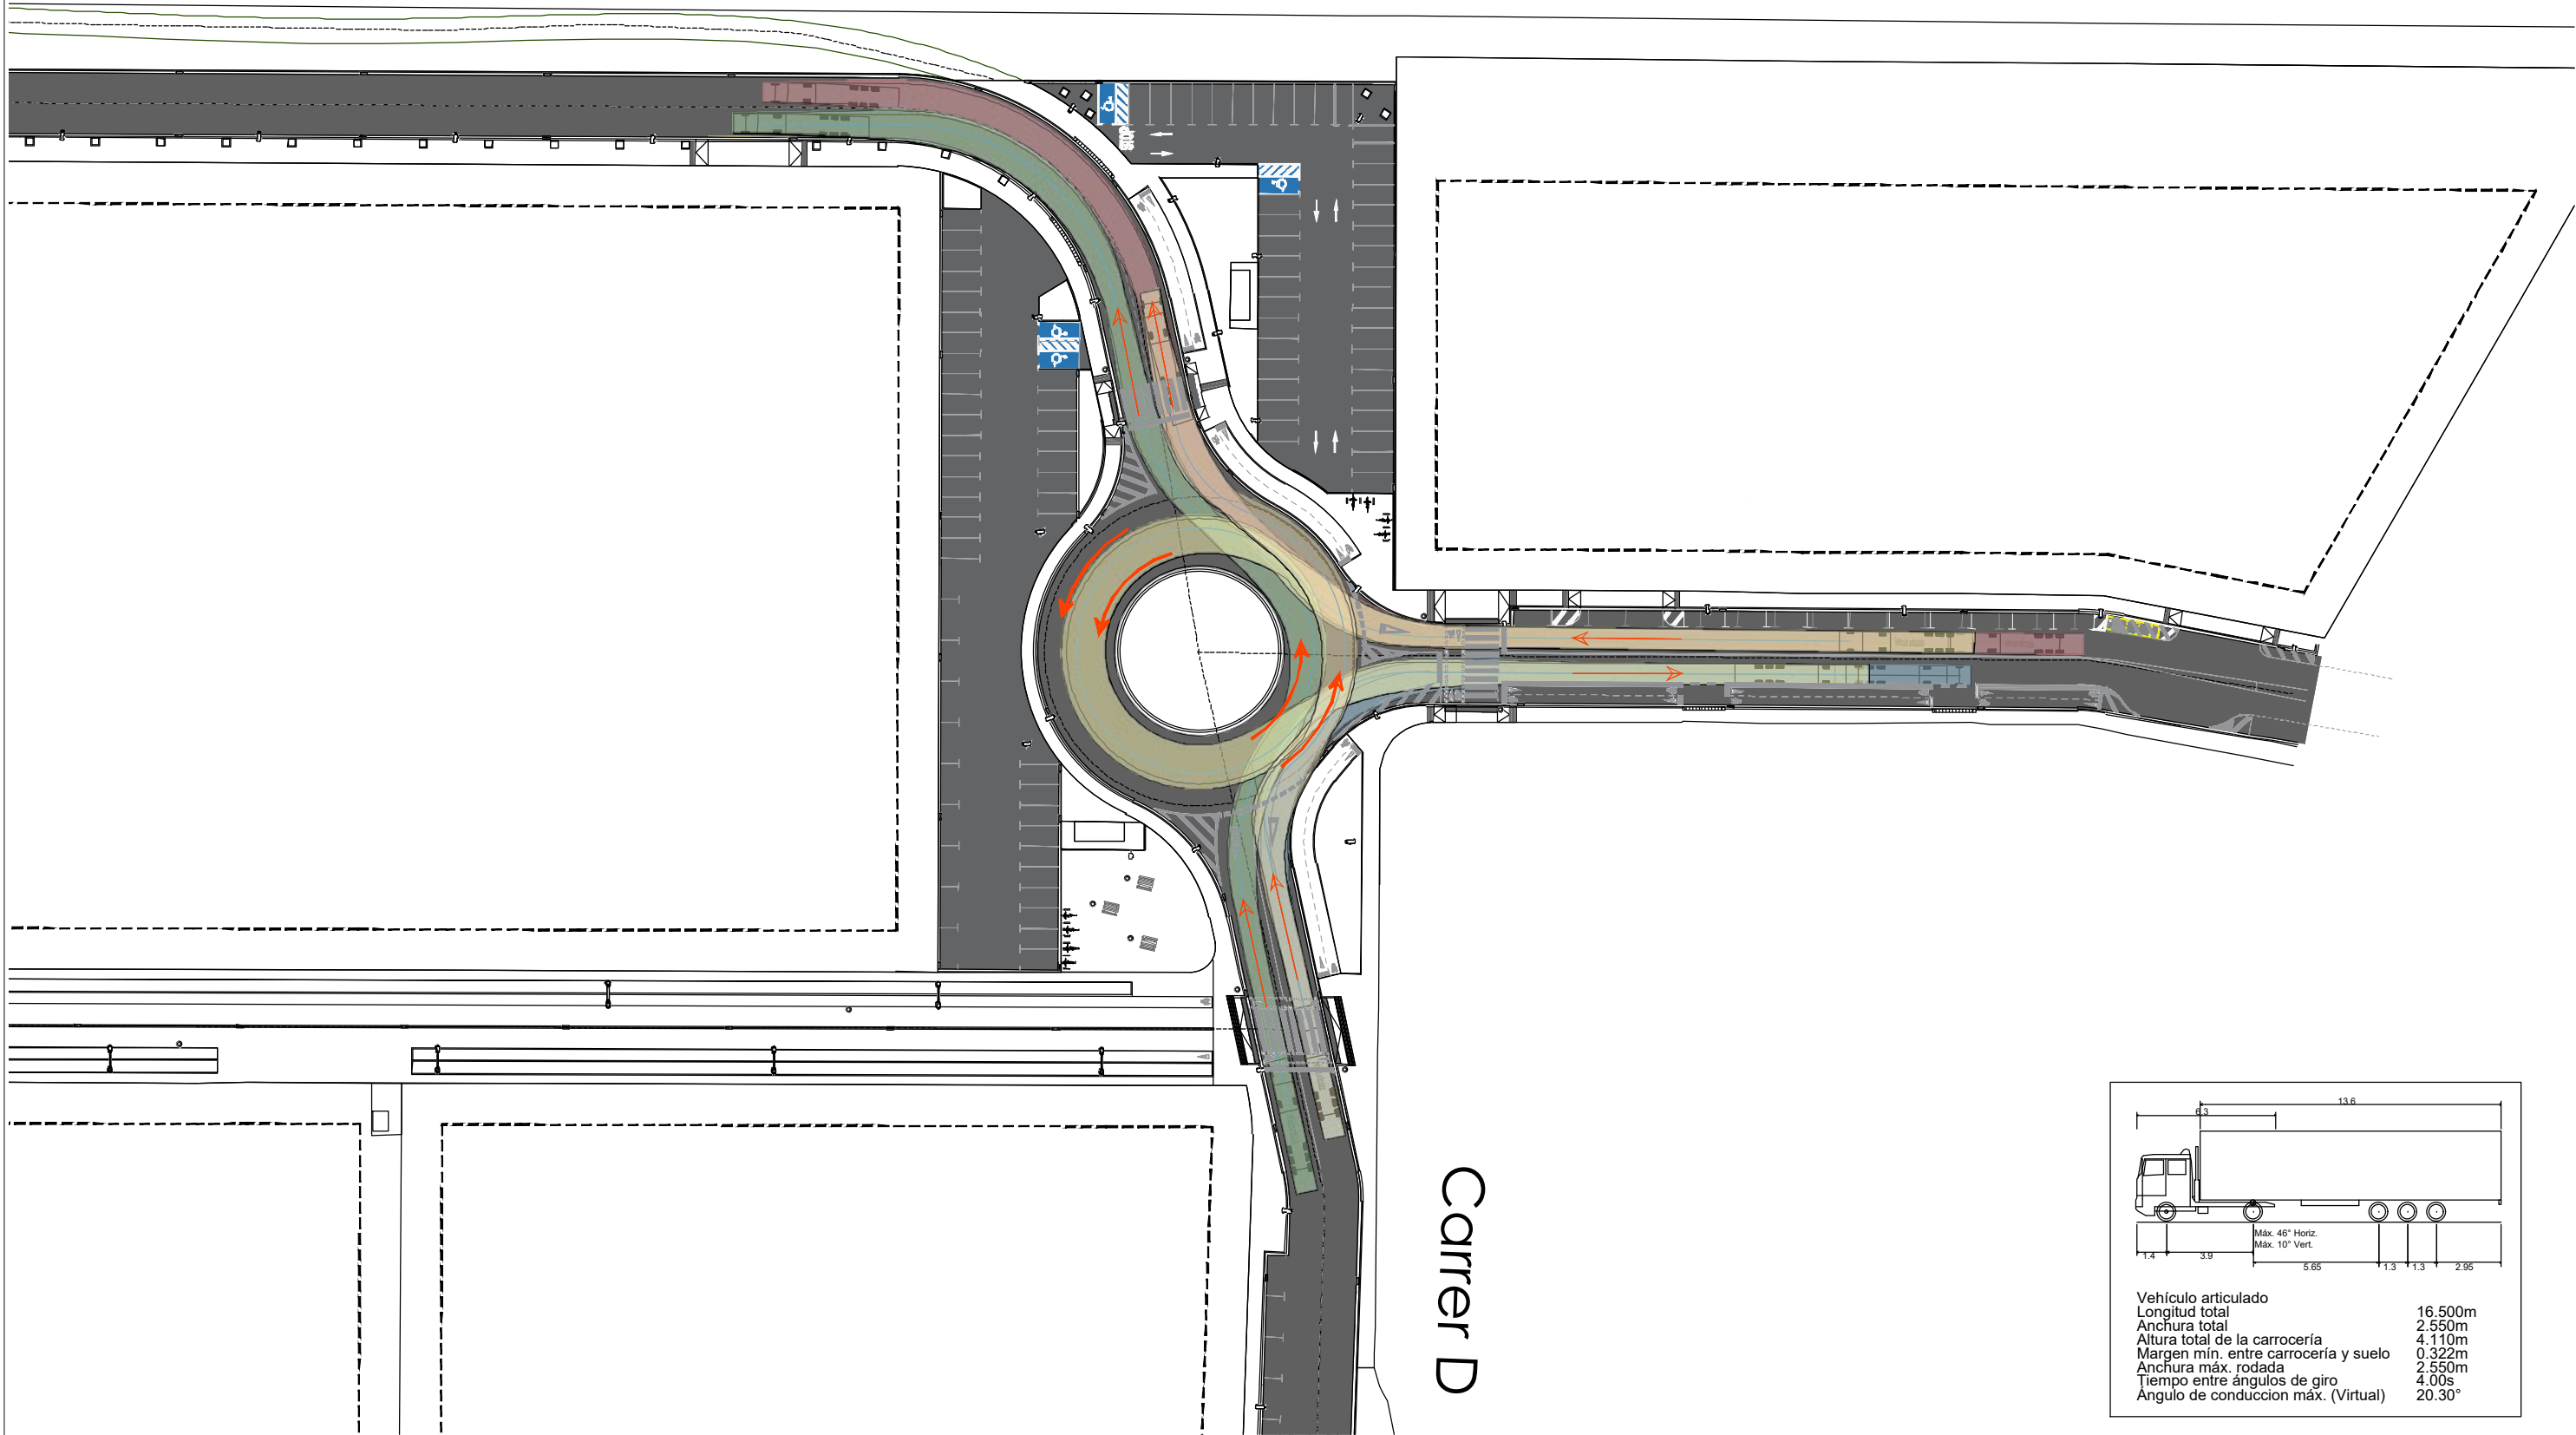

ESTUDI MOVIMENTS VEHICLES ROTONDA
E:1/400

Projecte:

PROJECTE D'URBANITZACIÓ DEL SECTOR "CAN PRAT" A MOLLET

Emplaçament:

Sector PMU-7 "Can Prat"

08100 Mollet del Vallès

Vallès Oriental (Barcelona)

Escala:

E:1/10.000

E:1/1.000

Activitat:

URBANISMO

Original

Revisió 1

Revisió 2

Revisió 3

Dibuixat

JRZ

Comprovat


CFC

Data


Desembre 2024

Denominació: Estudi moviments rotonda		Expedient: 18/6173	Esp.: U	cat.Plano: 0	Nº Plano: 08.4	Rev: 0
Client: Francisco Adamí, Inmobiliaria Motormovil i Jaume Anglada Vinyes		 ingeniería arquitectura consultoria www.nadico.net nadico@nadico.net Tlf: (+34) 902.197.230				


data:plot:03dic24 usat:ajudam:joan rodriquer ruta 1 onau 1 layout:G:\DEP- OBRES\PROJECTES\18-4173_PMU7\CanPrat_ MOLLET\07 Projecte urbanització\Projecte V02_02 Planols 1 09 Seccions tipus.dwg | SECCIONS TIPUS 1

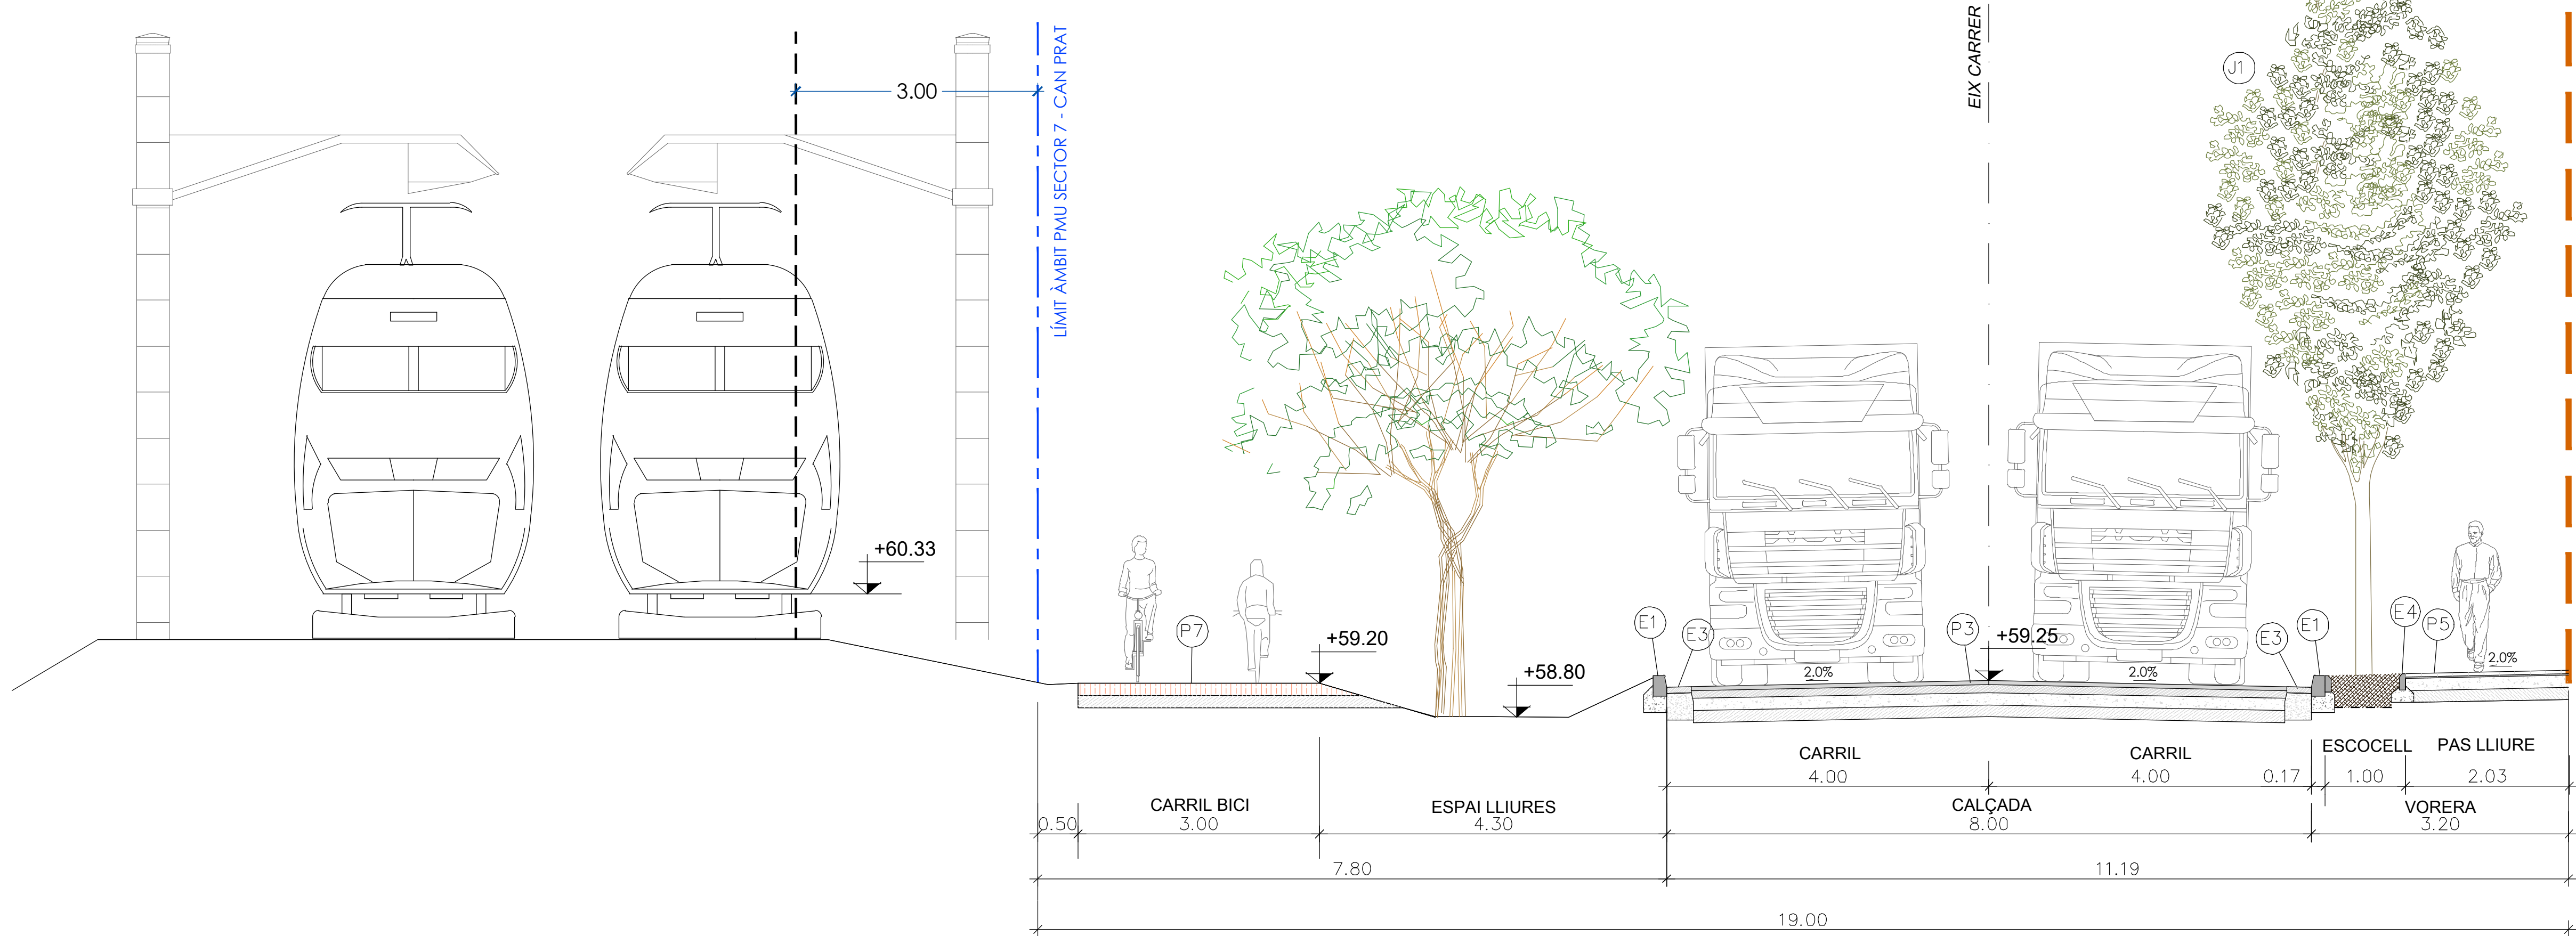

SECCIÓ TIPUS A'-A e: 1/50

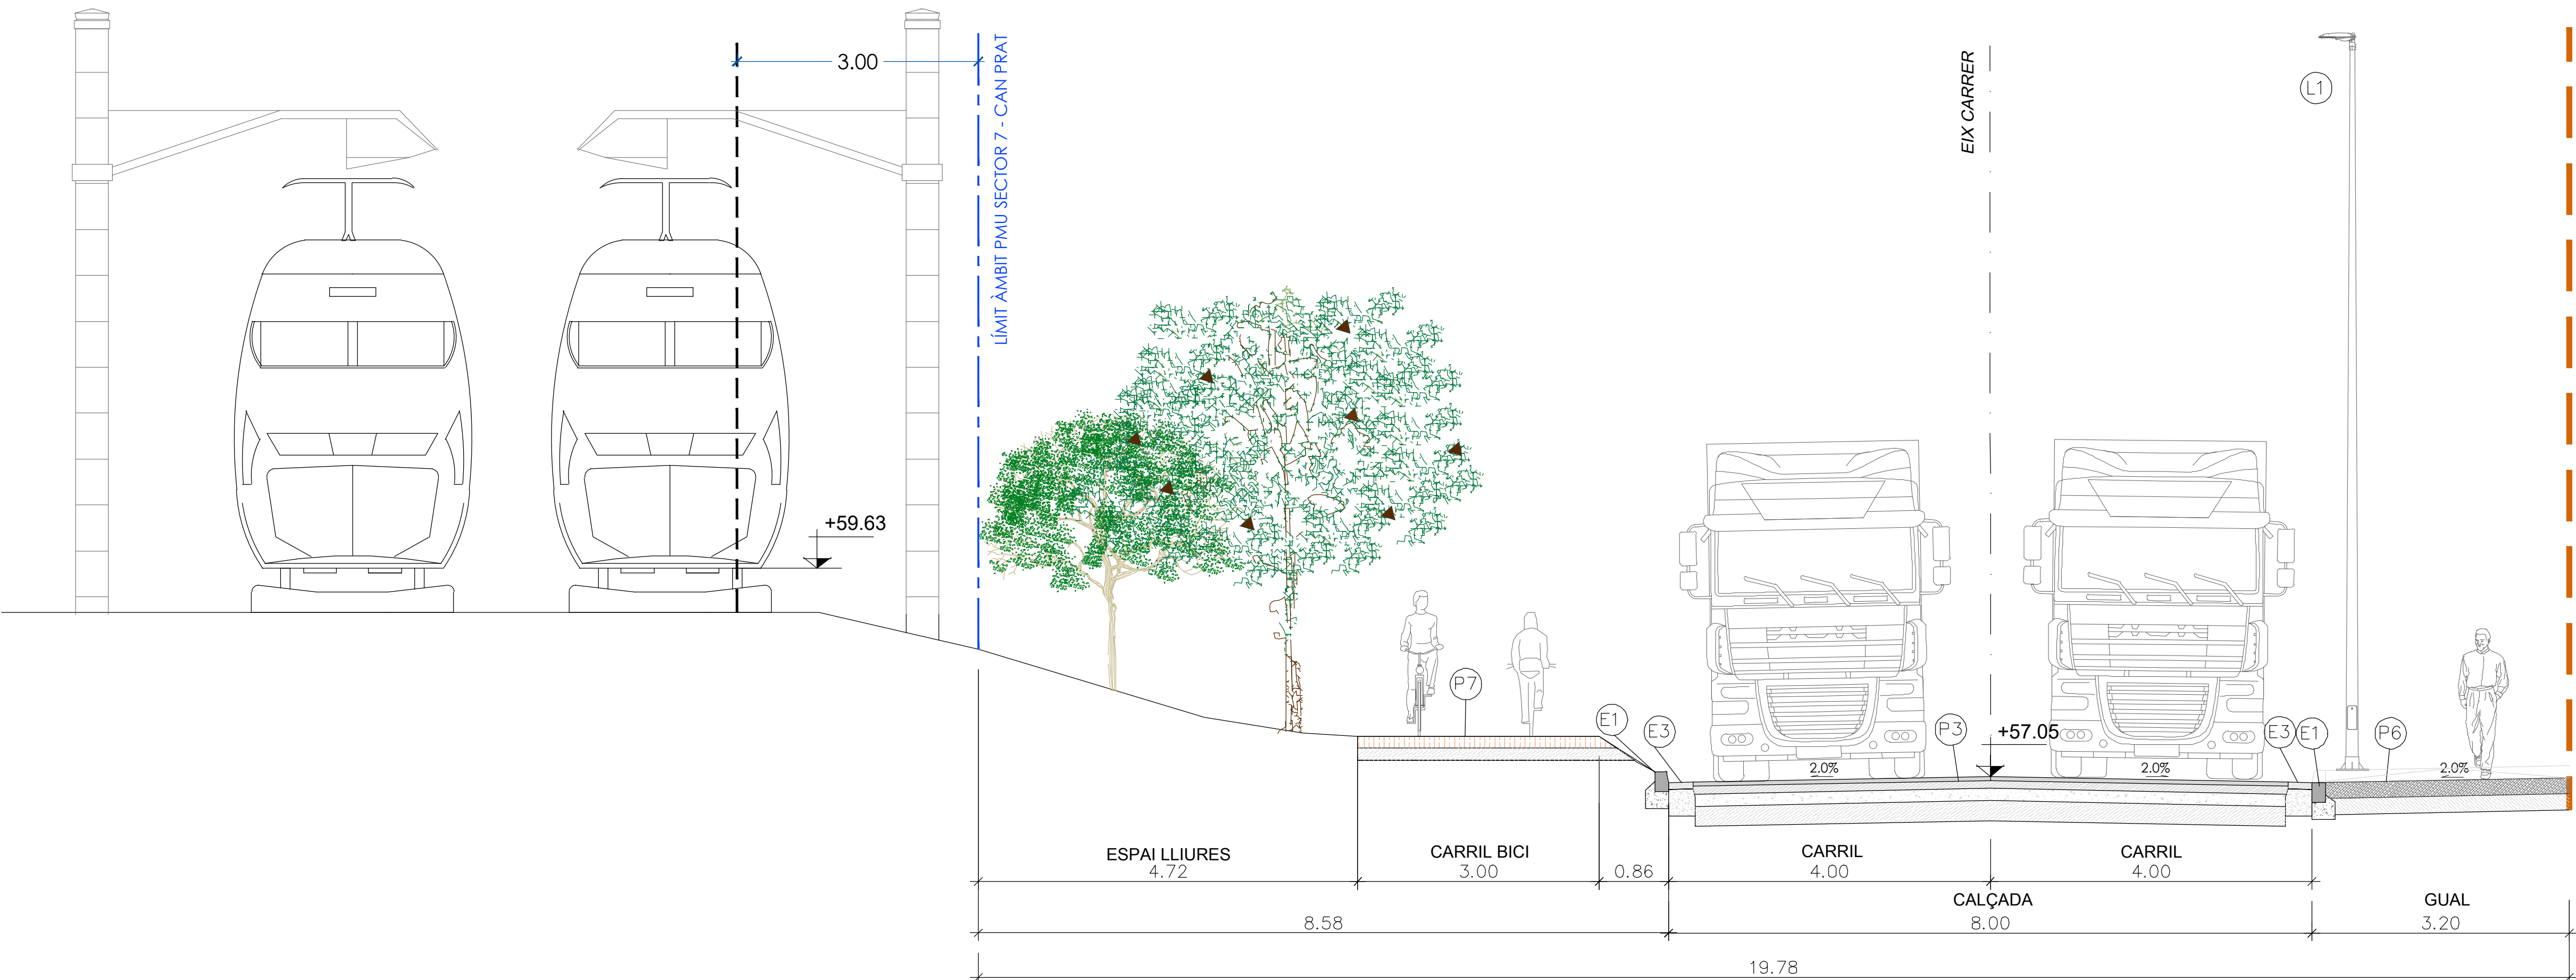

SECCIÓ TIPUS B'-B e: 1/50

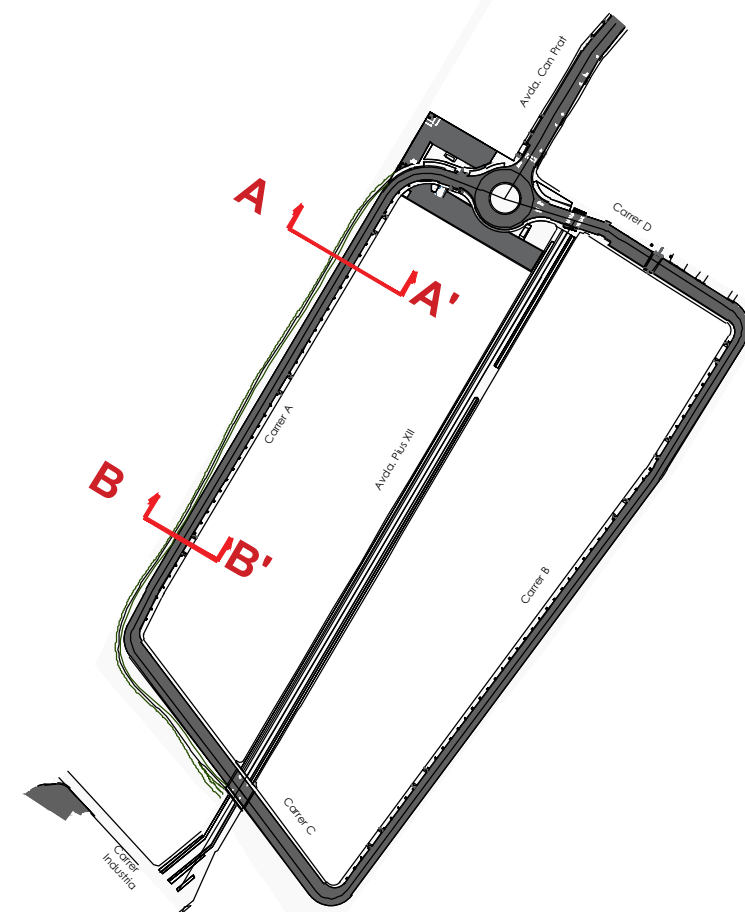

- 3.-7cm mescla bituminosa tipus S-20 amb àrid
calçari amb betum asfàltic tipus B50/70, AC22 BIN B50/70 S
- 4.-Reg d'adherència amb emulsió tipus ECR 1 al 60% de betum
- 5.-13cm mescla bituminosa tipus S-25 amb àrid
calçari amb betum asfàltic tipus B50/70, AC32 BASE B50/70 S
- 6.-Reg imprimació ECI al 50% de betum amb una dotació 1,2kg/m2
- 7.-25cm de tot-ú artificial compactada al 98%PM
- 8.- 75cm de sòls seleccionats per a millora de la esplanada
- 9.-Esplanada compactada al 95%PM
- P-4 PAVIMENT ASFÀLTIC ZONA PARKING**
- 1.-5cm Mescla bituminosa contínua en calent tipus D amb àrid granític
amb betum asfàltic de penetració B50/70 AC11 SURF B50/70 D.
- Reg d'adherència amb emulsió tipus ECR-1m al 60% de betum,
amb dotació de 0,6 kg/m2
- 3.-5cm mescla contínua en calent tipus S-20 amb àrid calçari
amb betum asfàltic de penetració B50/70 AC22 BIN B50/70 S.
- 4.-Reg imprimació ECI al 50% de betum amb una dotació 1,2kg/m2
- 5.-25cm de tot-ú artificial compactada al 98%PM
- 6.- 75cm de sòls seleccionats per a millora de la esplanada
- 7.-Esplanada compactada al 95%PM
- P-5 PAVIMENT DE PANOT**
- 1.- Peces de panot prefabricades de 20x20x4
- 2.- Morter M-80
- 3.-15cm formigó HM-20/b/20/I
- 4.-15cm tot-ú compactat
- P-6 FORMIGÓ ARMAT AMB FIBRES PER A ENTRADA GUALS**
- 1.- 20 cm de formigó armat amb fibres
- 2.- 20 cm de tot-ú artificial compactats al 98% PM
- 3.- Explanada existent compactada al 95%PM.
- P-7 PAVIMENT DE SAULÓ COMPACTAT**
- 1.- 15 cm de sauló compactat al 100%PM
- 2.- 15cm de tot-ú compactat al 98%PM
- 3.- Explanada compactada al 95%PM
- P-8 FRESSAT SUPERFICIAL**
- 1.- Reposició capa rodadura previ fressat mecànic del paviment existent
amb 5 cm de mescla bituminosa sobre calçada.
- 2.- Reg d'adherència
- P-9 PAVIMENT ASFÀLTIC ZONA DESVIAMENT**
- 1.-Capa de rodadura tipus SMA-II SURF de 5 cm de gruix
- 2.-Reg d'adherència amb emulsió tipus ECR 1 al 60% de betum
amb una dotació del 0,6kg/m2.
- 3.-Capa intermitja tipus AC22 Bin S de 10cm de gruix
- 4.-Reg d'adherència amb emulsió tipus ECR 1 al 60% de betum
- 5.-Capa de base tipus AC32 Bin S de 13cm de gruix
- 6.-Reg imprimació ECI al 50% de betum amb una dotació 1,2kg/m2
- 7.-30cm de tot-ú artificial compactada al 98%PM
- 8.- 75cm de sòls seleccionats per a millora de la esplanada
- 9.-Esplanada compactada al 95%PM

LLEENDA ENCINTATS

- E-1 VORADA TIPUS T3**
Vorada tipus T3 prefabricat de formigó de 100x28x17cm,
sobre dau de formigó HM-20/B/20/I.
- E-2 VORADA TIPUS P-3 RECTE/BISELAT**
Vorada P3 cantell recte(E-2R) o biseilat(E-2B) de 8x20x100m, de
peces de formigó prefabricat, sobre dau de formigó
- E-3 RIGOLA DE 30x30x8 cm DE COLOR GRIS**
Rigola de 30x30x8 cm prefabricat de formigó sobre
dau de formigó.
- E-4 ESCOSSELL DE 1,00X1,00M.**
Escosell de 1,00x1,00m, de peces de formigó
model fiol prefabricat de 8x20x100cm.
- E-5 GUAL DE VEHICLES 60**
Gual per a vehicles de 60cm., de formigó prefabricat sobre
base de formigó HM-20/B/20/I, inclosa part proporcional de
cap de remat i de curves.
- E-6 CUNETA PREFABRICADA**
Cuneta prefabricada de formigó, triangular de 30 cm.
- E-7 VORADA REMUNTABLE PER A ROTONDA**
Vorada remuntable tipus americana ratllada de 50x25x13cm sobre
dau de formigó.
- E-8 GUAL PER A VIANANTS DE 120CM**
Gual per a vianants format per peces prefabricades de formigó
de 120x60cm sobre base de formigó

LLEENDA ENLLUMENAT

- L-1 PUNT DE LLUM AMB LLUMINÀRIA FUSION M**
- L-2 PUNT DE LLUM AMB LLUMINÀRIA INNOVA 40**
- L-3 PUNT DE LLUM DOBLE AMB LLUMINÀRIA INNOVA 40 I INNOVA 20**
- L-4 PUNT DE LLUM AMB PROJECTOR MILAN S**

LLEENDA JARDINERIA

- J-1 CELTIS AUSTRALIS** **J-3 PLATANERO** **J-5 ARBUSTIVAS**
- J-2 ARBRE EXISTENT** **J-4 MORERA** **J-6 OLIVERA**

LLEENDA SANEJAMENT

- D-1 EMBORNAL DE 70X30CM**
Embornal de 70x30cm, de formigó prefabricat i reixa per a
embornal de fundició dúctil de barres inclinades.
- D-2 CUNETA FORMIGONADA 2.00 m.**
Reposició de cuneta formigonada de 2,00 metres d'amplada

LLEENDA MOBILIARI URBÀ

- M-1 PAPERERA**
Paperera tubocable de 60l
- M-2 TÀULA PÍCNIC**
Taula pícnic de plàstic reciclat.
- M-3 BARANA METÀLICA**

Projecte:
PROJECTE D'URBANITZACIÓ DEL SECTOR "CAN PRAT" A MOLLET


Denominació:
Seccions tipus I

Expedient: 18/6173 U
Esp.: 0
cat.Plano: N° Plano: 09.1 0


Emplaçament:	Escala:	Original:	Dibuixat:	Comprovat:	Data:
Sector PMU7 "Can Prat"	E1/10.000 E1/1.000	282	282	CRC	Desembre 2024
08100 Mollet del Vallès	Activitat:	Revisió 1			
Vallès Oriental (Barcelona)	URBANISMO	Revisió 3			

Cient:
Francisco Adami, Inmobiliària Motormovil
i Jaume Anglada Vinyes


nadico
ingeniería arquitectura consultoria
www.nadico.net nadico@nadico.net Tf (+34) 902.197.230

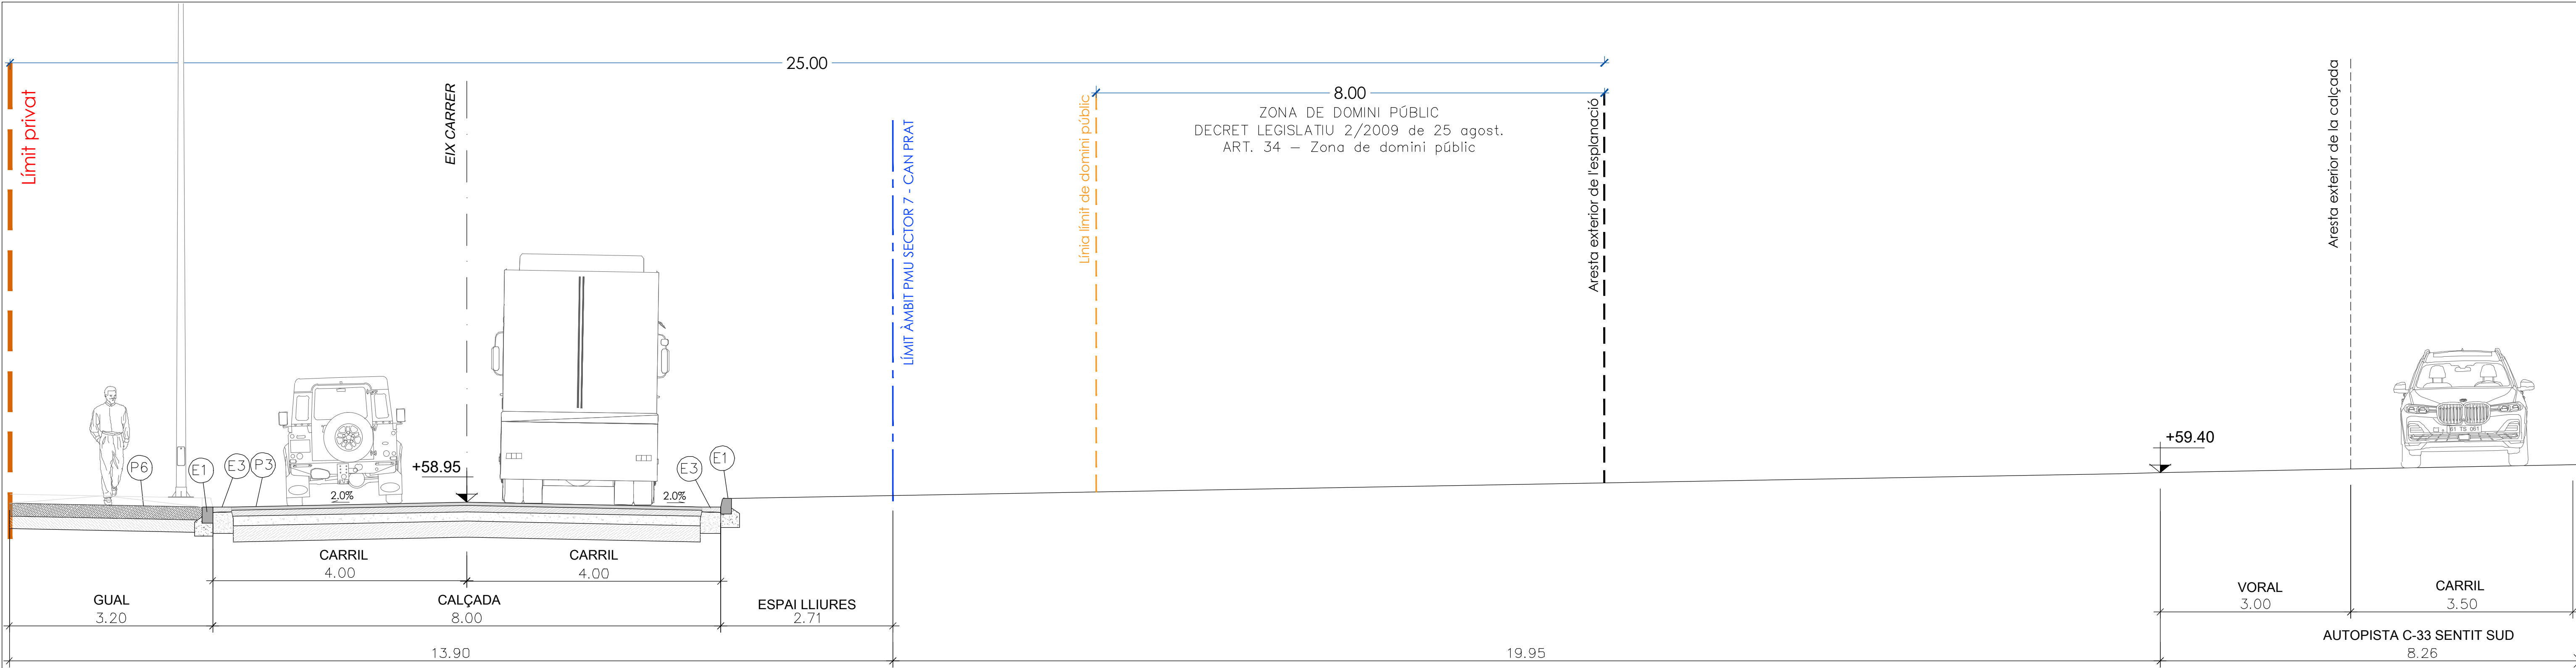


SECCIÓ TIPUS C-C' e: 1/100

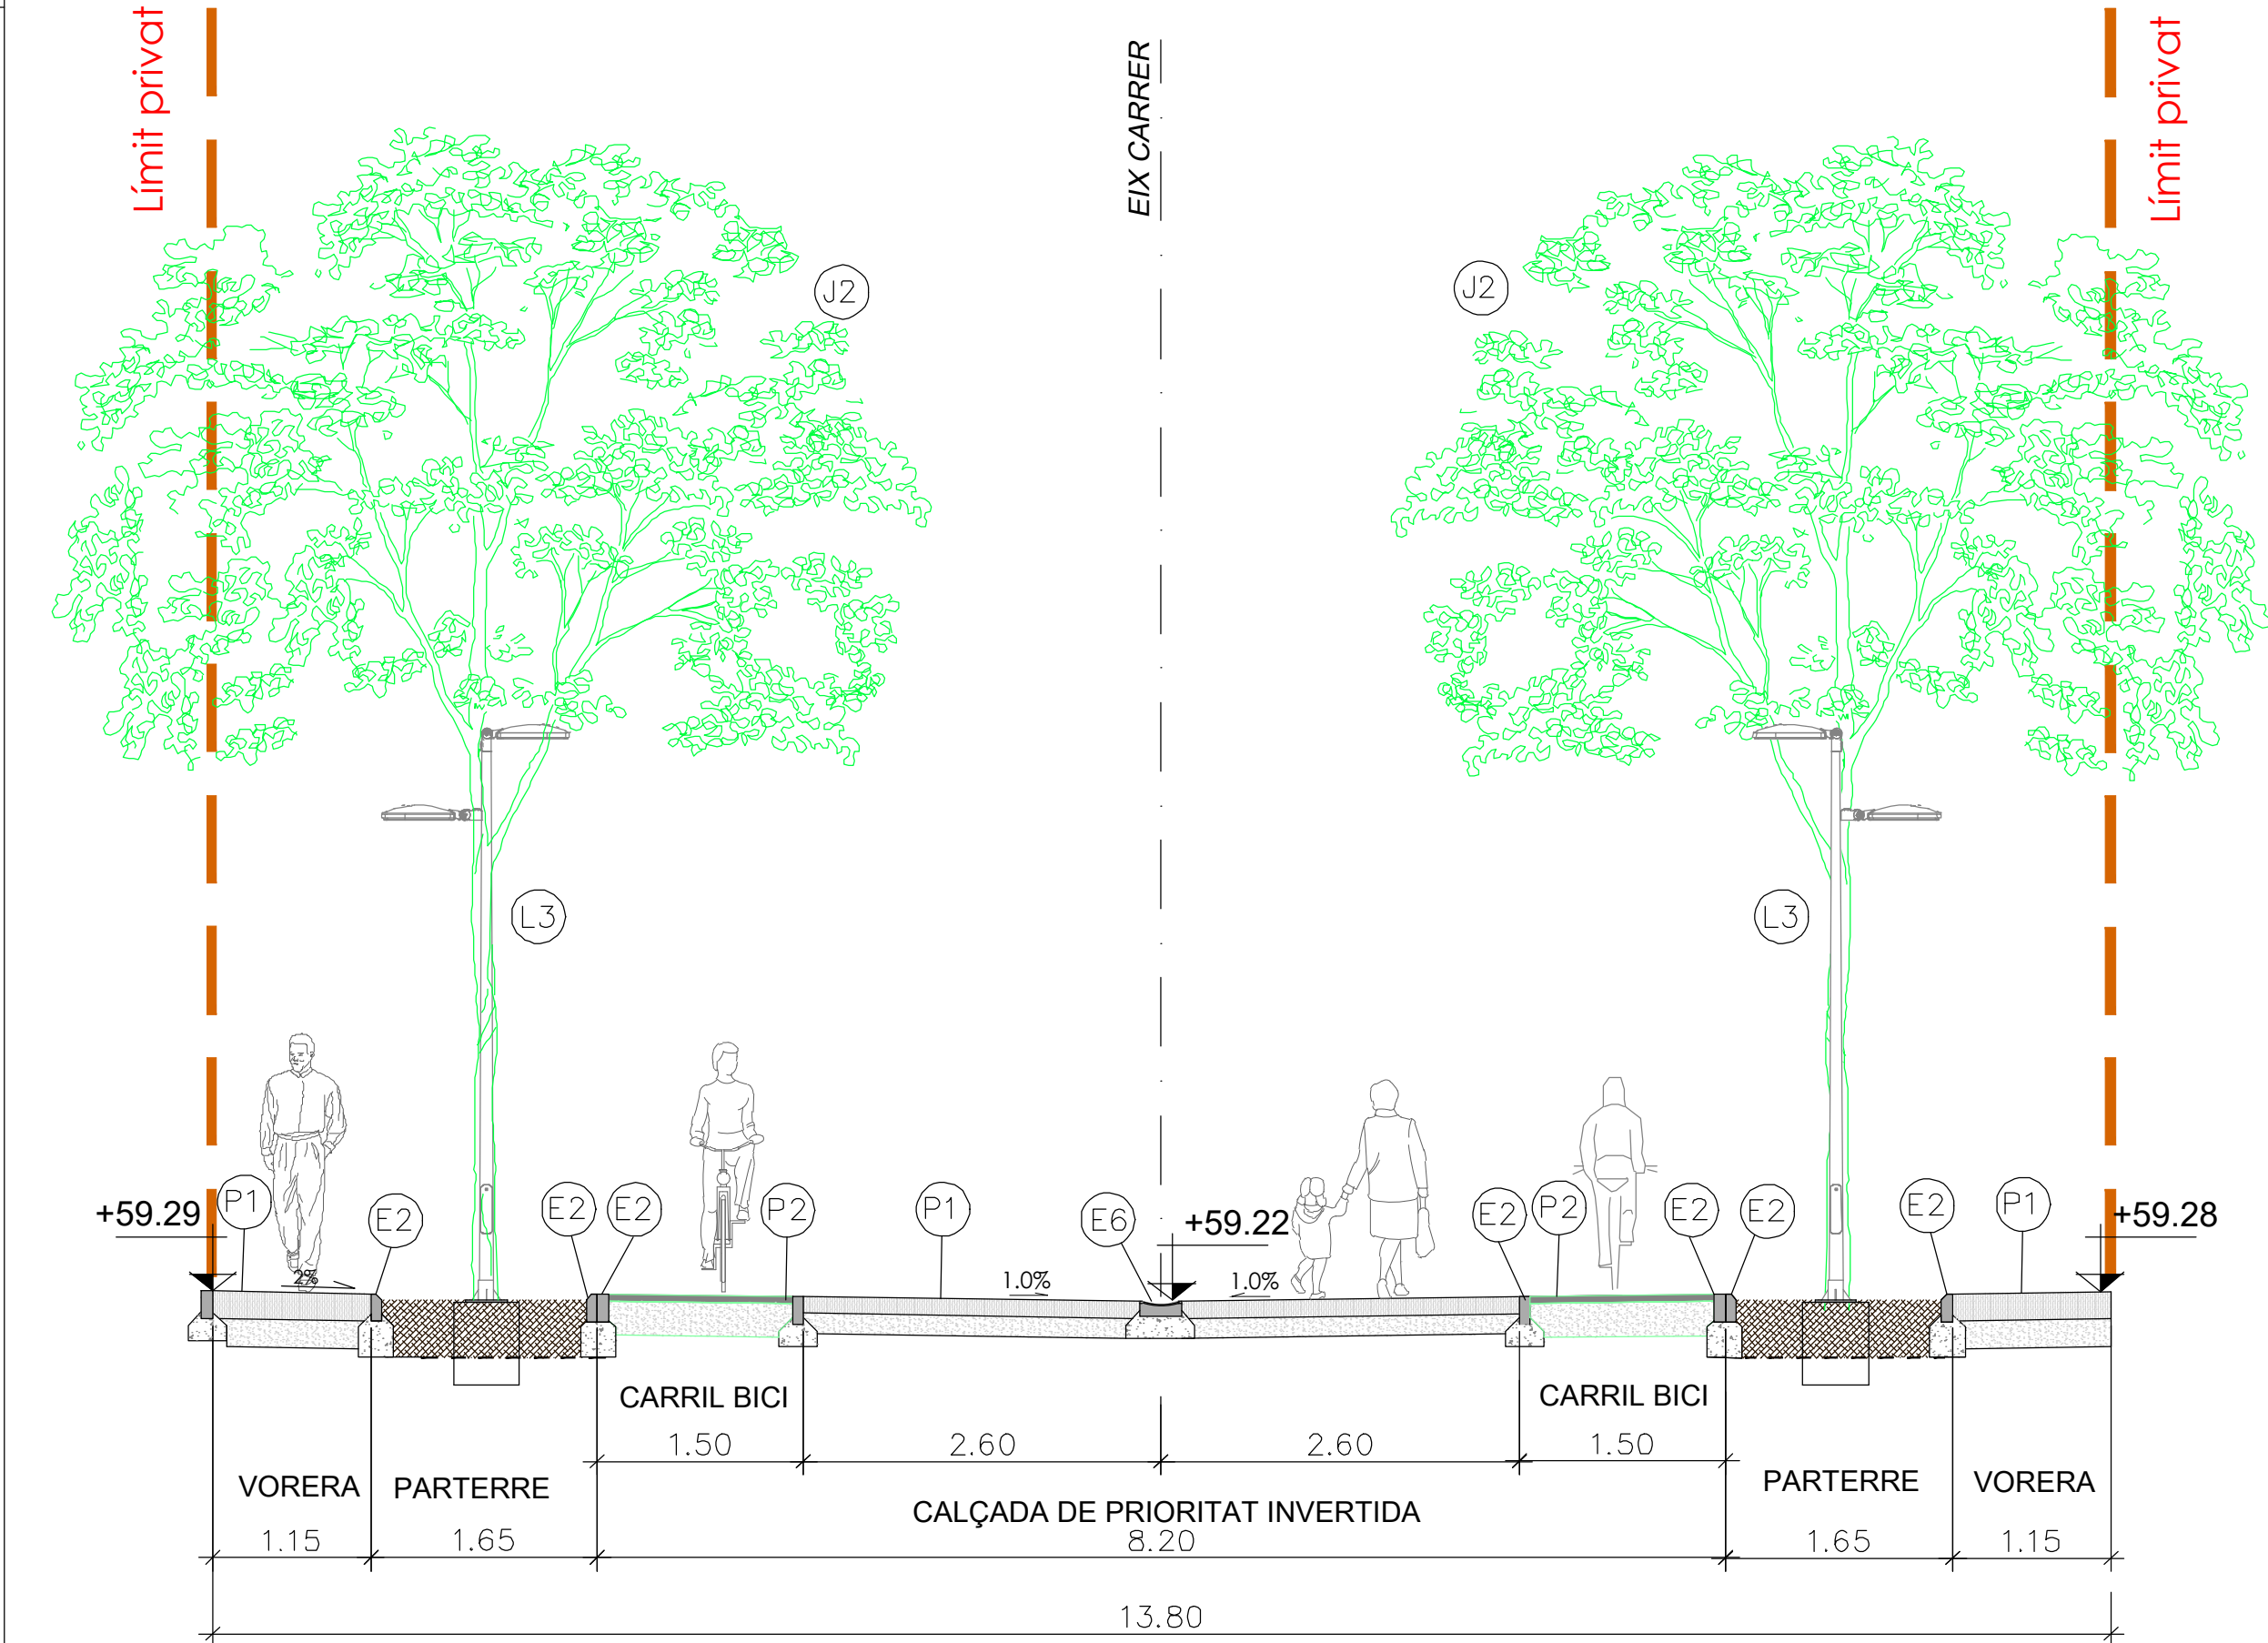

SECCIÓ TIPUS D-D' e: 1/100

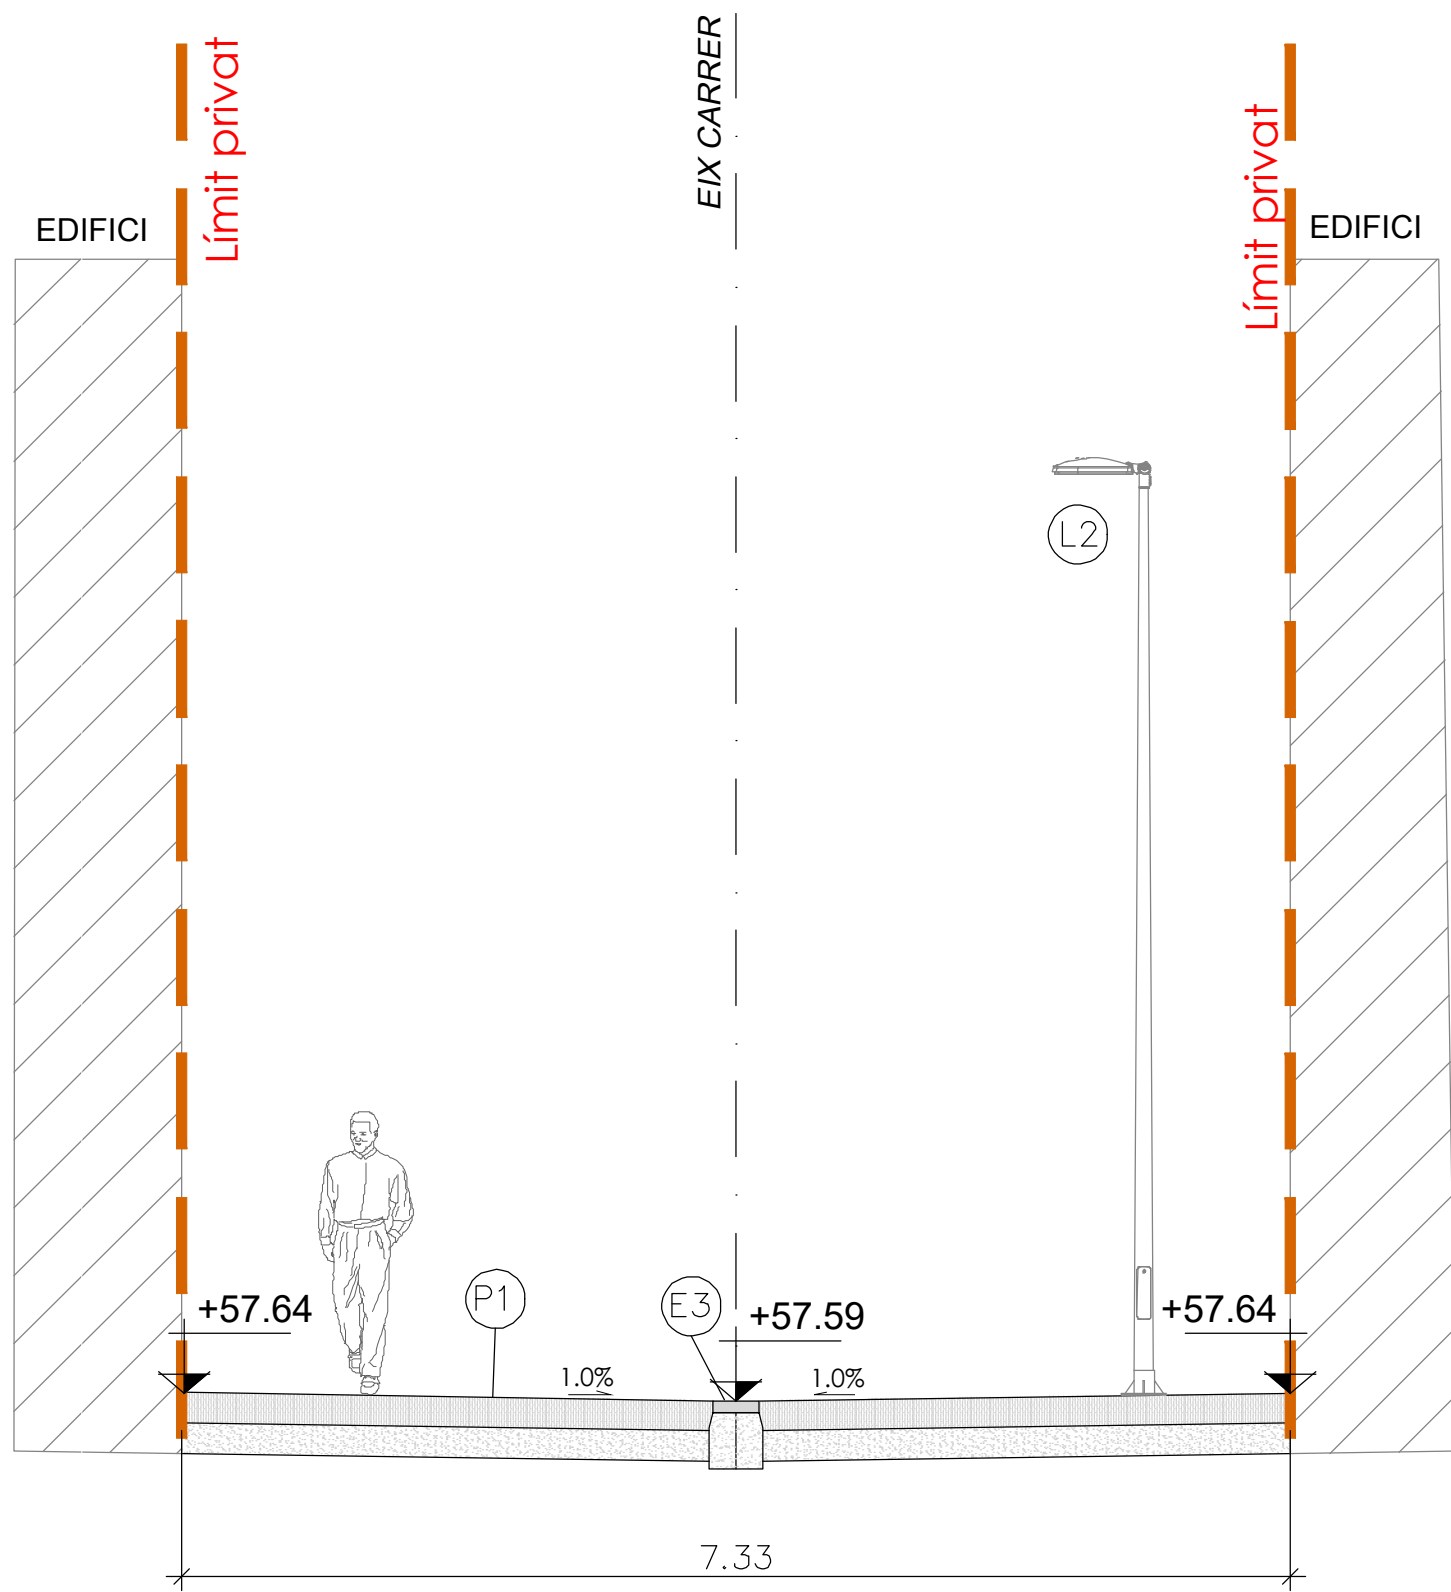

SECCIÓ CARRER DE LA INDÚSTRIA e: 1/100

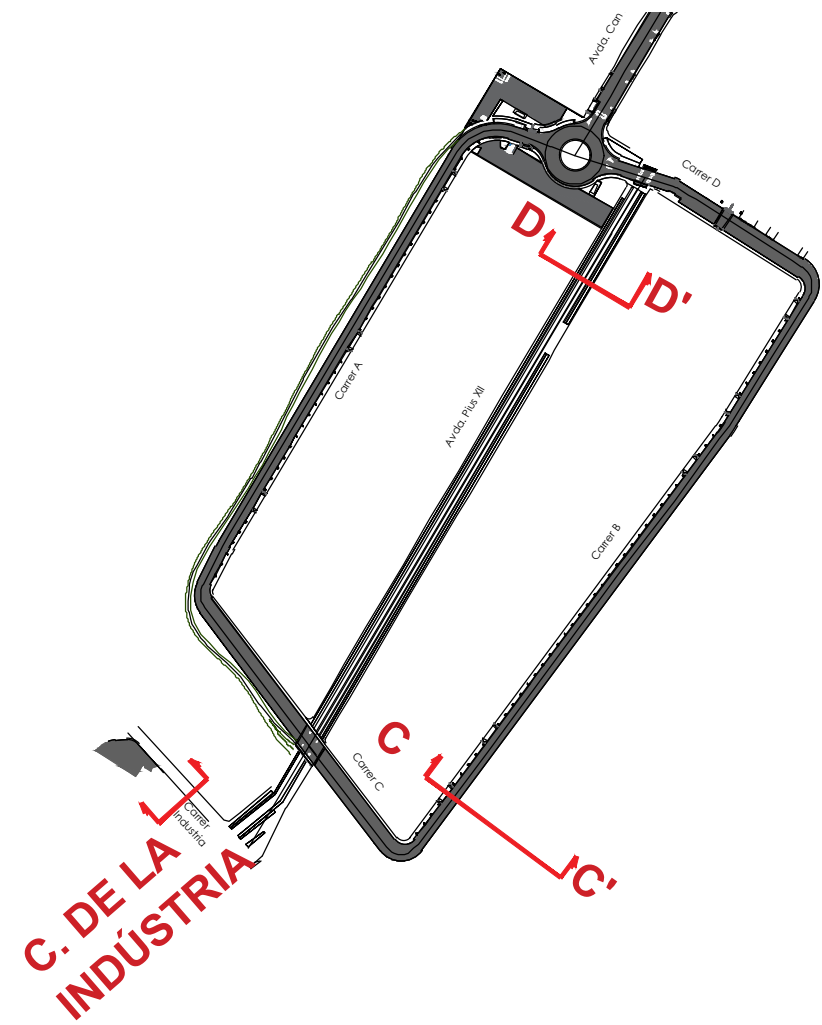

LLEGENDA ENCINTATS

- E-1 VORADA TIPUS T3
Vorada tipus T3 prefabricat de formigó de 100x28x17cm, sobre dau de formigó HM-20/B/20/I.
- E-2 VORADA TIPUS P-3 RECTE/BISELAT
Vorada P3 cantell recte(E-2R) o biselat(E-2B) de 8x20x100cm, de peces de formigó prefabricat, sobre dau de formigó.
- E-3 RIGOLA DE 30x30x8 cm DE COLOR GRIS.
Rigola de 30x30x8 cm prefabricat de formigó sobre dau de formigó.
- E-4 ESCOSSEL DE 1.00X1.00M.
Escosell de 1.00x1.00m, de peces de formigó model fiol prefabricat de 8x20x100cm.
- E-5 GUAL DE VEHICLES 60
Gual per a vehicles de 60cm, de formigó prefabricat sobre base de formigó HM-20/B/20/I, inclosa part proporcional de cap de remat i de curves.
- E-6 CUNETA PREFABRICADA
Cuneta prefabricada de formigó, triangular de 30 cm.
- E-7 VORADA REMUNTABLE PER A ROTONDA
Vorada remuntable tipus americana ratllada de 50x25x13cm sobre dau de formigó.
- E-8 GUAL PER A VIANANTS DE 120CM
Gual per a vianants format per peces prefabricades de formigó de 120x60cm sobre base de formigó.

LLEGENDA ENLLUMENAT

- L-1 PUNT DE LLUM AMB LLUMINÀRIA FUSIÓ M
- L-2 PUNT DE LLUM AMB LLUMINÀRIA INNOVA 40
- L-3 PUNT DE LLUM DOBLE AMB LLUMINÀRIA INNOVA 40 I INNOVA 20
- L-4 PUNT DE LLUM AMB PROJECTOR MILAN S

LLEGENDA JARDINERIA

- J-1 CELTIS AUSTRALIS
- J-2 ARBRE EXISTENT
- J-3 PLATANERO
- J-4 MORERA
- J-5 ARBUSTIVAS
- J-6 OLIVERA

LLEGENDA SANEJAMENT

- D-1 EMBORNAL DE 70X30CM
Embornal de 70x30cm, de formigó prefabricat i reixa per a embornal de funció dúctil de barres inclinades.
- D-2 CUNETA FORMIGONADA 2.00 m.
Reposició de cuneta formigonada de 2.00 metres d'amplada.

LLEGENDA MOBILIARI URBÀ

- M-1 PAPERERA
Paperera trabucable de 60l
- M-2 TAULA PICNIC
Taula picnic de plàstic reciclat.
- M-3 BARANA METÀL·LICA

Projecte:
PROJECTE D'URBANITZACIÓ DEL SECTOR "CAN PRAT" A MOLLET

Denominació:
Seccions tipus II

Expedient: 18/6173 U
Esp.: 0
cat.Plano: 09.2 0


Emplaçament:	Escala:	Dibuixat:	Comprovat:	Data:
Sector PMU7 "Can Prat"	E1/10.000	JR2	CFC	Desembre 2024
08100 Mollet del Vallès	Activitat:	Revisió 1		
Vallès Oriental (Barcelona)	URBANISMO	Revisió 2		
		Revisió 3		

Cient:
Francisco Adami, Inmobiliària Motormovil
i Jaume Anglada Vinyes


ingeniería arquitectura consultoria
nadico

data plot: 03dic24 usuari: jordi jose rodriguez ruta i oniu layout: G:\DEP- OBRES\PROJECTES\18-4173_PMU\CanPrat_MOLLET\07 Projecte d'urbanització\Projecte V02_02 Planols | 09 Seccions tipus.dwg | SECCIONS TIPUS III


LÍMIT ÀMBIT PMU SECTOR 7 - CAN PRAT

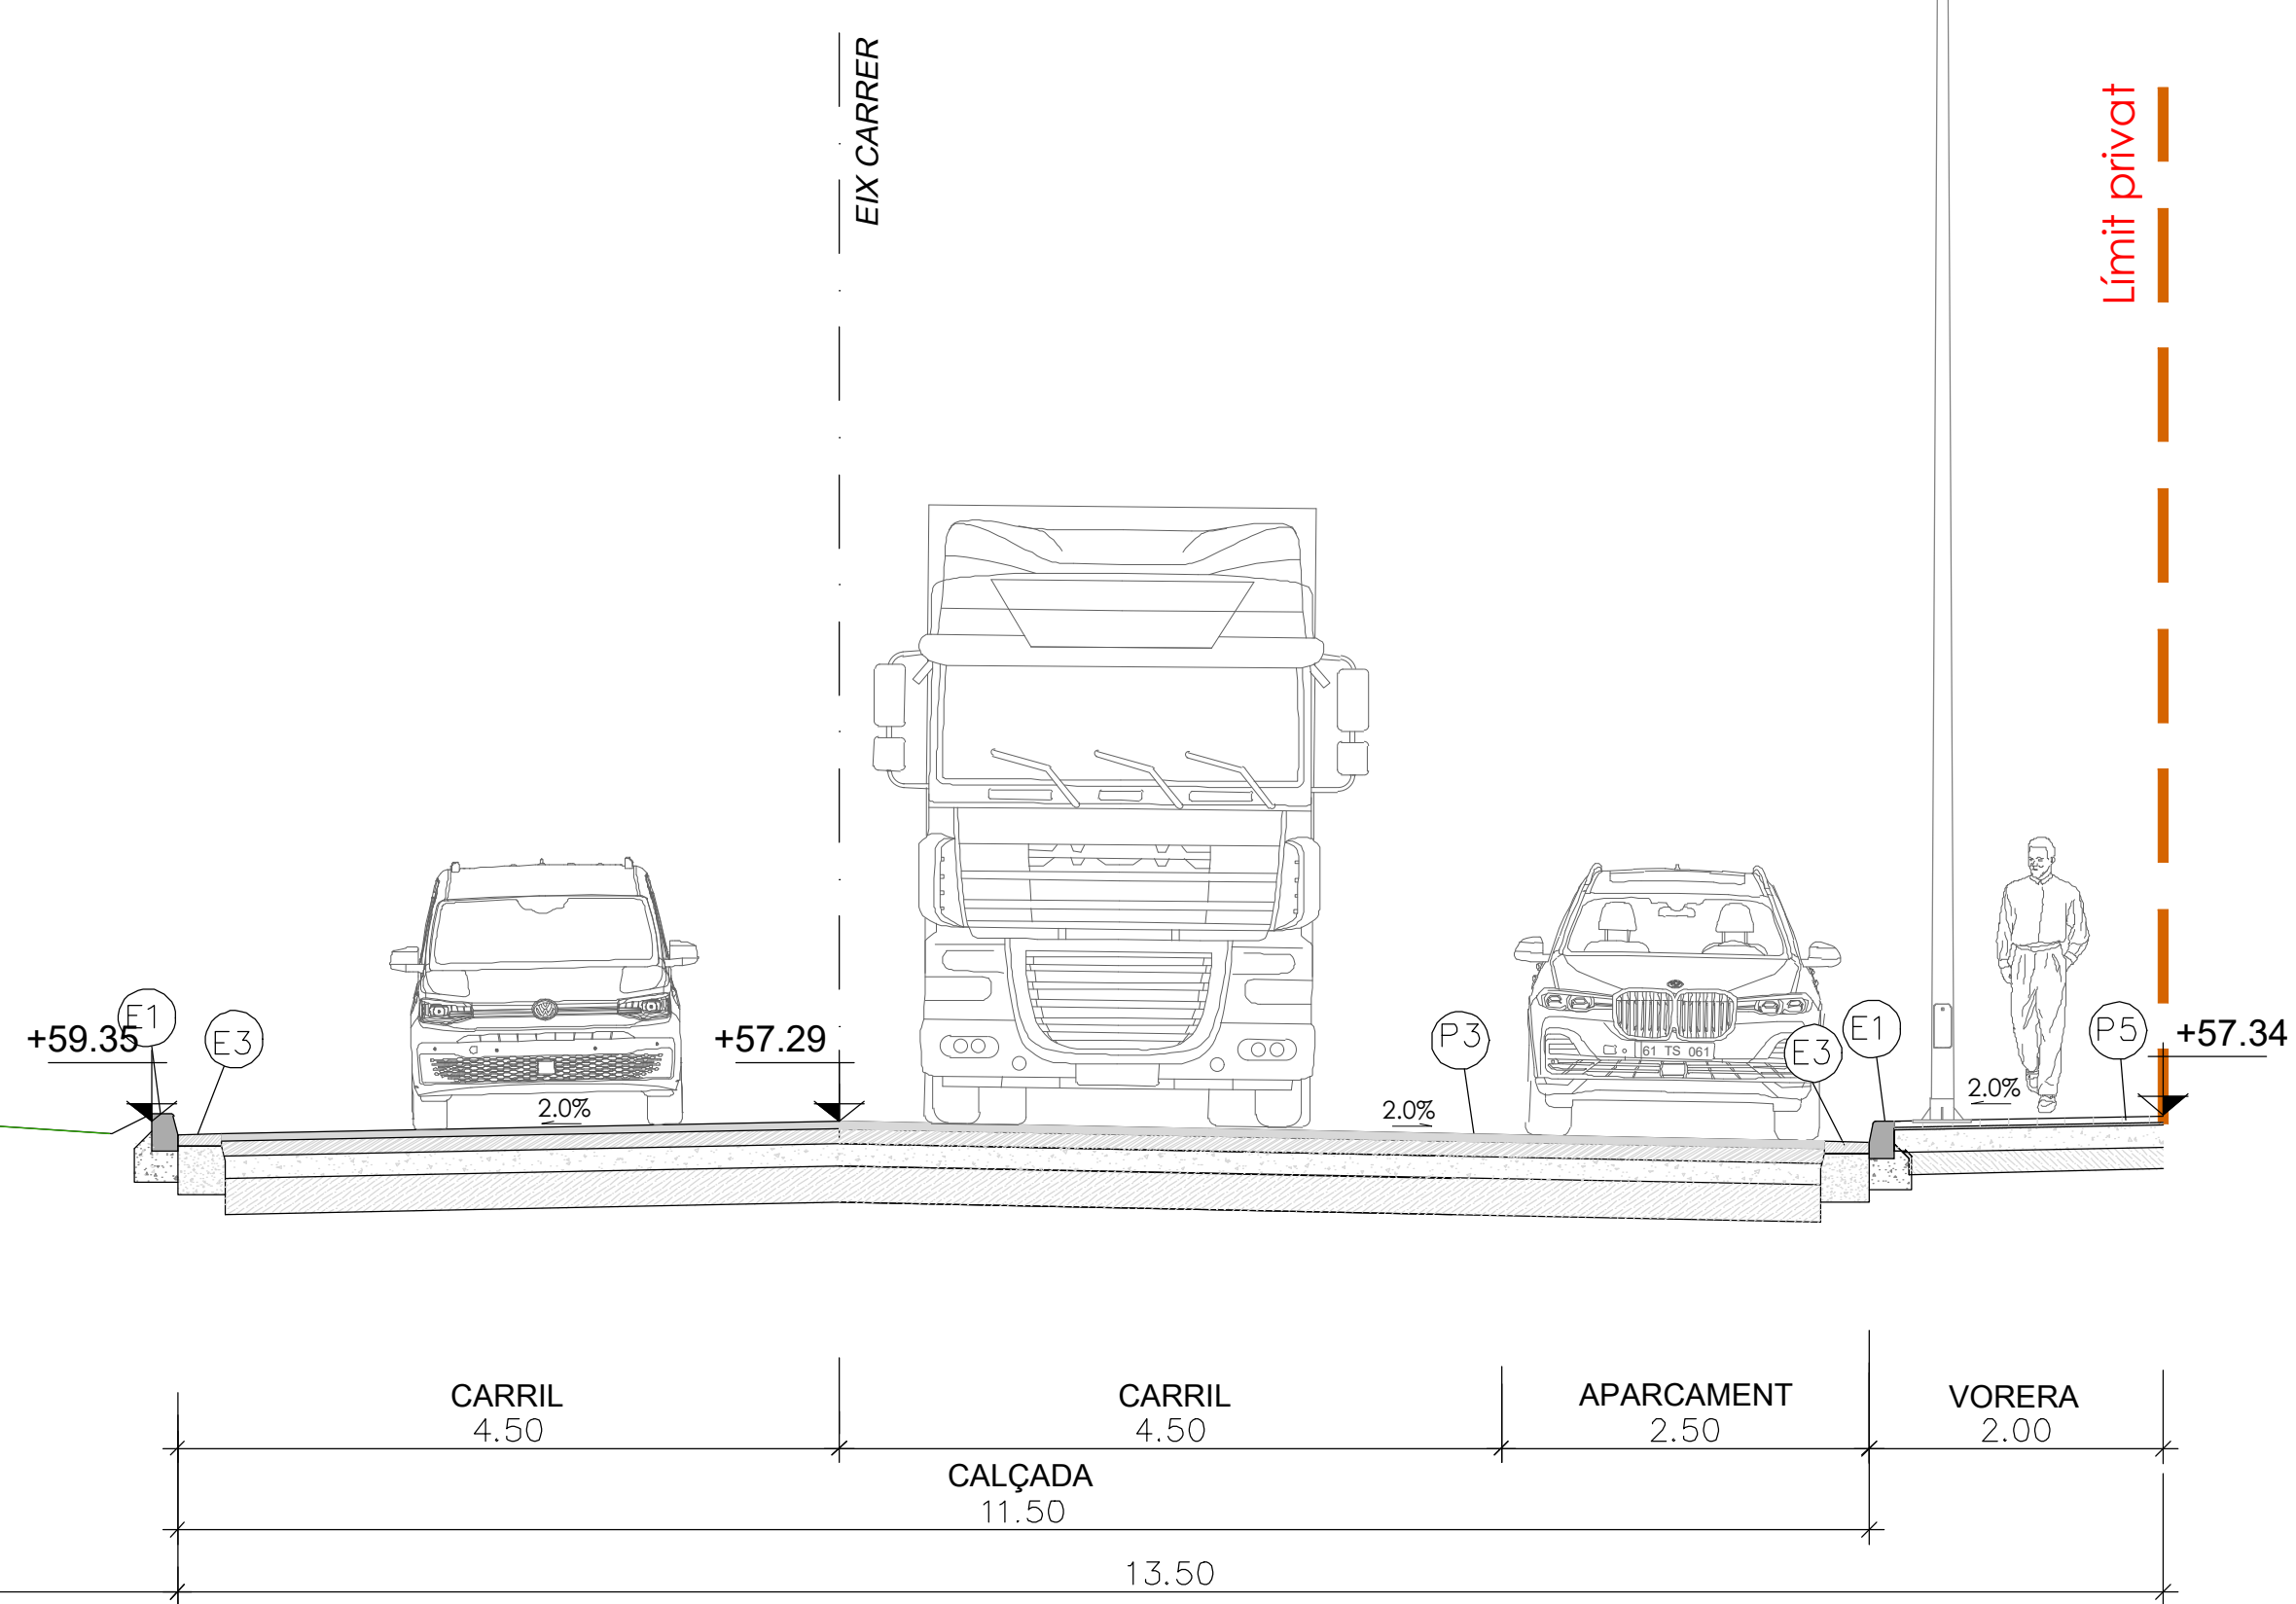

SECCIÓ TIPUS E-E' e: 1/100

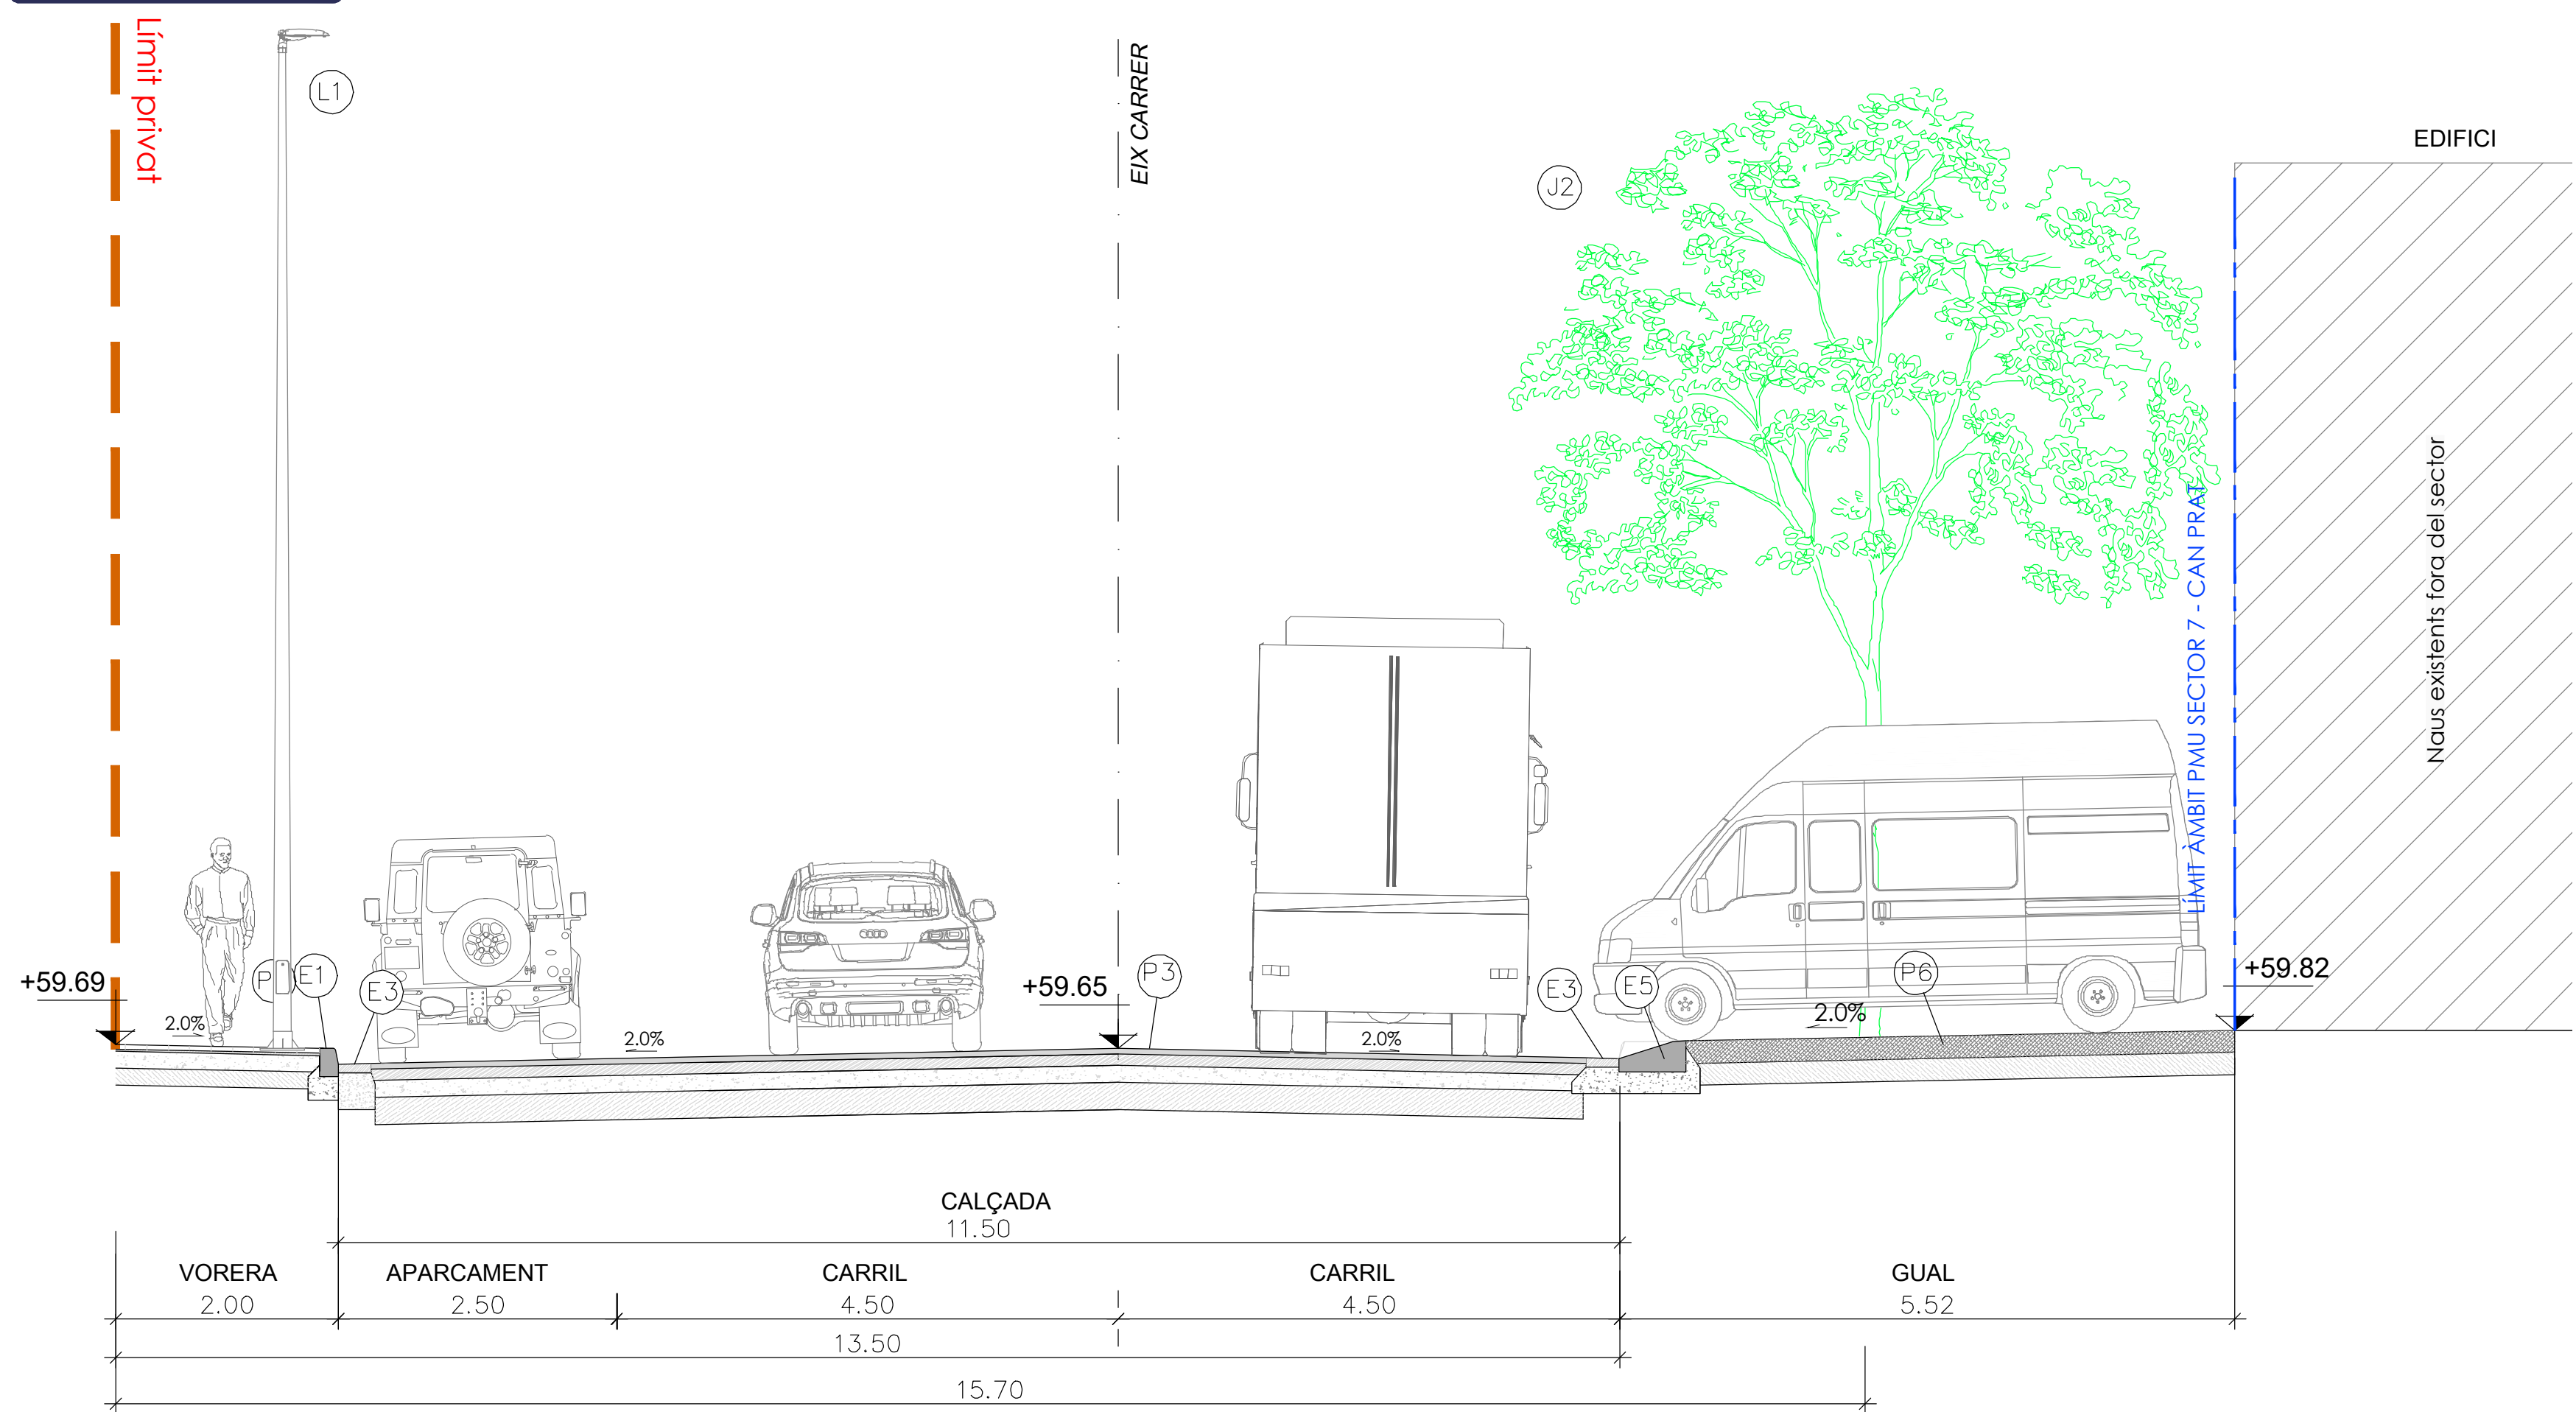

SECCIÓ TIPUS F-F' e: 1/100

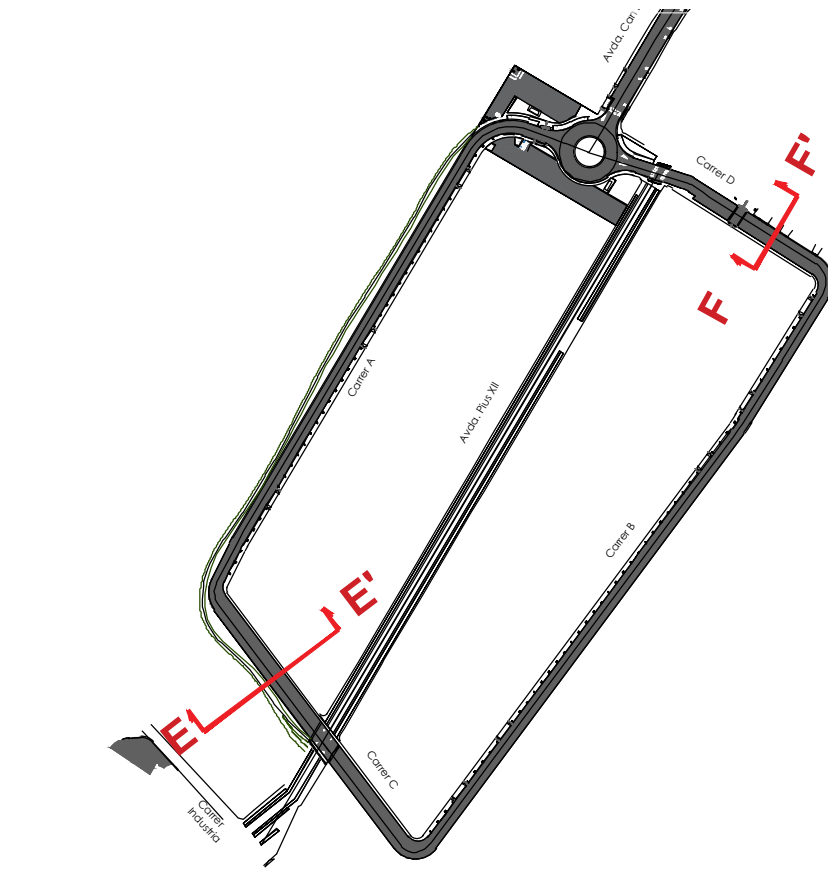

- 1.- 5cm Mesclosa bituminosa tipus S-20 amb àrid
calçari amb betum asfàltic tipus B50/70. AC22 BIN B50/70 S
4.- Reg d'adherència amb emulsió tipus ECR 1 al 60% de betum
5.- 13cm mesclosa bituminosa tipus S-25 amb àrid
calçari amb betum asfàltic tipus B50/70. AC32 BASE B50/70 S
6.- Reg imprimitació ECI al 50% de betum amb una dotació 1,2kg/m2
7.- 25cm de tot-ú artificial compactada al 98%PM
8.- 75cm de sòls seleccionats per a millora de la esplanada
9.- Esplanada compactada al 95%PM
- P-4 PAVIMENT ASFÀLTIC ZONA PARKING
1.- 5cm Mesclosa bituminosa contínua en calent tipus D amb àrid granític
amb betum asfàltic de penetració B50/70. AC11 SURF B50/70 D.
Reg d'adherència amb emulsió tipus ECR-1m al 60% de betum,
amb dotació de 0,6 kg/m2
3.- 5cm mesclosa contínua en calent tipus S-20 amb àrid calçari
amb betum asfàltic de penetració B50/70. AC22 BIN B50/70 S.
4.- Reg imprimitació ECI al 50% de betum amb una dotació 1,2kg/m2
5.- 25cm de tot-ú artificial compactada al 98%PM
6.- 75cm de sòls seleccionats per a millora de la esplanada
7.- Esplanada compactada al 95%PM
- P-5 PAVIMENT DE PANOT
1.- Peces de panot prefabricades de 20x20x4
2.- Morter M-80
3.- 15cm formigó HM-20/B/20/I
4.- 15cm tot-ú compactat
- P-6 FORMIGÓ ARMAT AMB FIBRES PER A ENTRADA GUALS
1.- 20 cm de formigó armat amb fibres
2.- 20 cm de tot-ú artificial compactat al 98% PM
3.- Esplanada existent compactada al 95%PM.
- P-7 PAVIMENT DE SAUO COMPACTAT
1.- 15 cm de saulo compactat al 100%PM
2.- 15cm de tot-ú compactat al 98%PM
3.- Esplanada compactada al 95%PM
- P-8 FRESSAT SUPERFICIAL
1.- Reposició capa rodadura previ fressat mecànic del paviment existent
amb 5 cm de mesclosa bituminosa sobre calçada.
2.- Reg d'adherència
- P-9 PAVIMENT ASFÀLTIC ZONA DESVIAMENT
1.- Capa de rodadura tipus SMA-11-SURF de 5 cm de gruix
2.- Reg d'adherència amb emulsió tipus ECR 1 al 60% de betum
amb una dotació del 0,6kg/m2.
3.- Capa intermitja tipus AC22 Bin S de 10cm de gruix
4.- Reg d'adherència amb emulsió tipus ECR 1 al 60% de betum
5.- Capa de base tipus AC32 Bin S de 13cm de gruix
6.- Reg imprimitació ECI al 50% de betum amb una dotació 1,2kg/m2
7.- 30cm de tot-ú artificial compactada al 98%PM
8.- 75cm de sòls seleccionats per a millora de la esplanada
9.- Esplanada compactada al 95%PM

LLEGGENDA ENCINTATS

- E-1 VORADA TIPUS T3
Vorada tipus T3 prefabricat de formigó de 100x28x17cm,
sobre dau de formigó HM-20/B/20/I.
- E-2 VORADA TIPUS P-3 RECTE/BISELAT
Vorada P3 cantell recte(E-2R) o biselat(E-2B) de 8x20x100m, de
peces de formigó prefabricat, sobre dau de formigó
- E-3 RIGOLA DE 30x30x8 cm DE COLOR GRIS.
Rigola de 30x30x8 cm prefabricat de formigó sobre
dau de formigó.
- E-4 ESCOSSILL DE 1,00X1,00M.
Escosell de 1,00x1,00m, de peces de formigó
model fiol prefabricat de 8x20x100cm.
- E-5 GUAL DE VEHICLES 60.
Gual per a vehicles de 60cm., de formigó prefabricat sobre
base de formigó HM-20/B/20/I, inclosa part proporcional de
cap de remat i de curves.
- E-6 CUNETA PREFABRICADA
Cuneta prefabricada de formigó, triangular de 30 cm.
- E-7 VORADA REMUNTABLE PER A ROTONDA
Vorada remuntable tipus americana ratllada de 50x25x13cm sobre
dau de formigó
- E-8 GUAL PER A VIANANTS DE 120CM
Gual per a vianants format per peces prefabricades de formigó
de 120x60cm sobre base de formigó

LLEGGENDA ENLLUMENAT

- L-1 PUNT DE LLUM AMB LLUMINÀRIA FUSIÓ M
L-2 PUNT DE LLUM AMB LLUMINÀRIA INNOVA 40
L-3 PUNT DE LLUM DOBLE AMB LLUMINÀRIA INNOVA 40 I INNOVA 20
L-4 PUNT DE LLUM AMB PROJECTOR MILAN S

LLEGGENDA JARDINERIA

- J-1 CELTIS AUSTRALIS J-3 PLATANERO J-5 ARBUSTIVAS
J-2 ARBRE EXISTENT J-4 MORERA J-6 OLIVERA

LLEGGENDA SANEJAMENT

- D-1 EMBORNAL DE 70X30CM
Embornal de 70x30cm, de formigó prefabricat i reixa per a
embornal de funció dúctil de barres inclinades.
- D-2 CUNETA FORMIGONADA 2,00 m.
Reposició de cuneta formigonada de 2,00 metres d'amplada

LLEGGENDA MOBILIARI URBÀ

- M-1 PAPERERA
Paperera trabucable de 60l
M-2 TAULA PICNIC
Taula picnic de plàstic reciclat.
M-3 BARANA METÀL·LICA

Projecte:
PROJECTE D'URBANITZACIÓ DEL SECTOR "CAN PRAT" A MOLLET


Denominació:
Seccions tipus III

Expedient: 18/6173 U Esp.: 0 cat.Plano: N° Plano: Rev: 09.3 0

Emplaçament:	Escala:	Dibuixat:	Comprovat:	Data:
Sector PMU 7 "Can Prat"	E1/10.000 E1/1.000	JRZ	CFC	Desembre 2024
Activitat:	URBANISMO	Revisió 1		
		Revisió 2		
		Revisió 3		

Client:
Francisco Adami, Inmobiliària Motormovil
i Jaume Anglada Vinyes

nadico
ingeniería arquitectura consultoria
www.nadico.net nadico@nadico.net Tf. (+34) 902.197.230

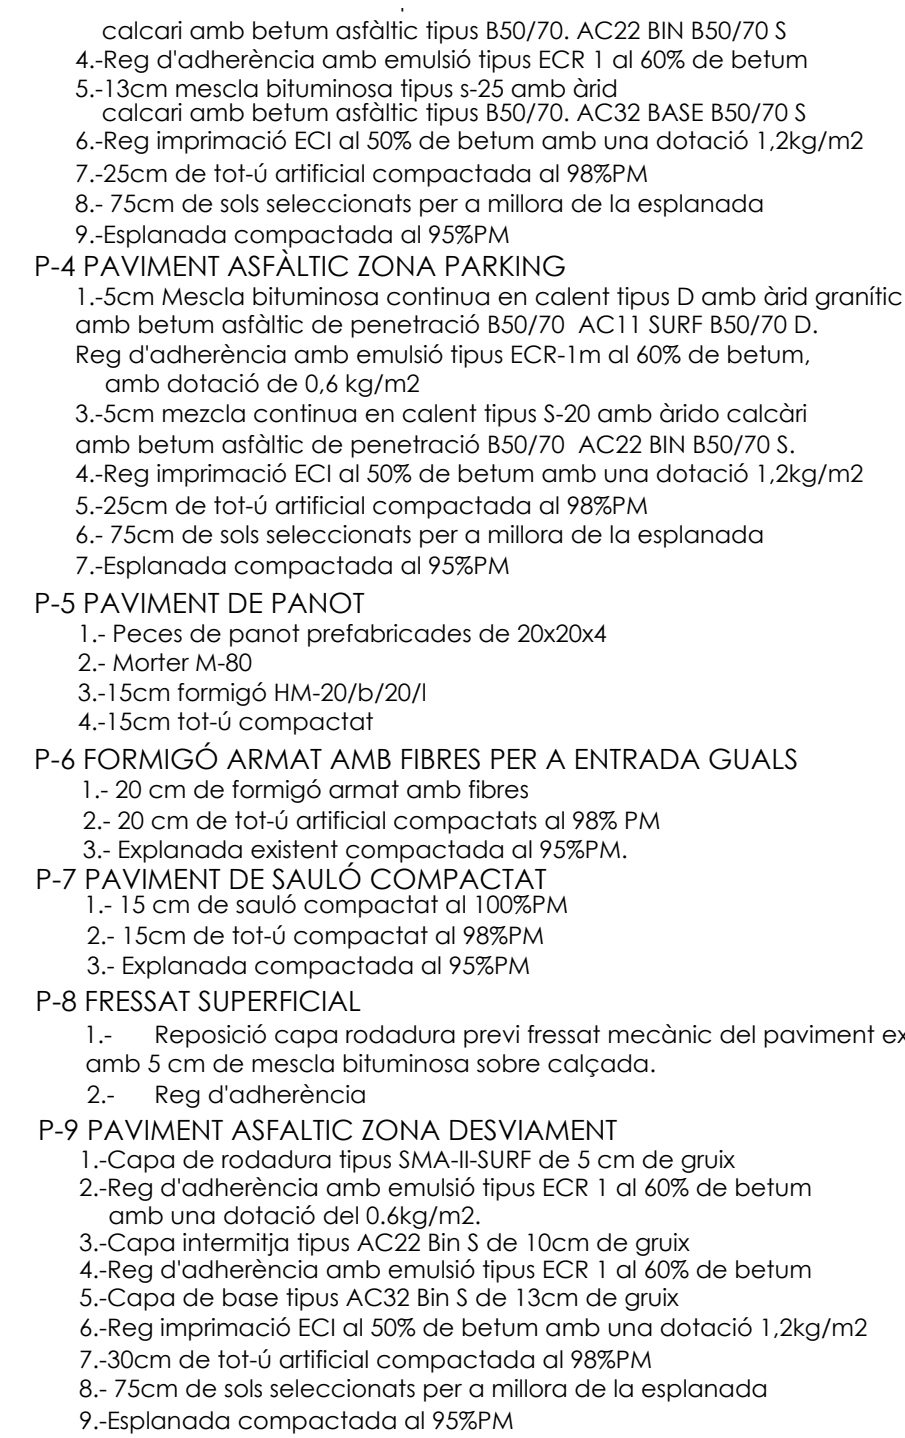

- E-1 **VORADA TIPUS T3**
Vorada tipus T3 prefabricat de formigó de 100x28x17cm, sobre dau de formigó HM-20/B/20/L.
- E-2 **VORADA TIPUS P-3 RECTE/BISELAT**
Vorada P3 cantell recte[E-2R]o biseilat[E-2B] de 8x20x100cm, de peces de formigó prefabricat, sobre dau de formigó
- E-3 **RIGOLA DE 30x30x8 CM DE COLOR GRIS.**
Rigola de 30x30x8 cm prefabricat de formigó sobre dau de formigó.
- E-4 **ESCOSELL DE 1.00X1,00M.**
Escosell de 1.00x1.00m, de peces de formigó model fiol prefabricat de 8x20x100cm.
- E-5 **GUAL DE VEHICLES 40**
Gual per a vehicles de 60cm., de formigó prefabricat sobre base de formigó HM-20/B/20/L, inclosa part proporcional de cap de remat i de curves.
- E-6 **CUNETA PREFABRICADA**
Cuneta prefabricada de formigó, triangular de 30 cm.
- E-7 **VORADA REMUNTABLE PER A ROTONDA**
Vorada remuntable tipus amèrica rotllada de 50x25x13cm sobre dau de formigó
- E-8 **GUAL PER A VIANANTS DE 120CM**
Gual per a vianants format per peces prefabricades de formigó de 120x60cm sobre base de formigó

L-1 PUNT DE LLUM AMB LLUMINÀRIA FUSION M
L-2 PUNT DE LLUM AMB LLUMINÀRIA INNOVA 40
L-3 PUNT DE LLUM DOBLE AMB LLUMINÀRIA INNOVA 40 I INNOVA 20
L-4 PUNT DE LLUM AMB PROJECTOR MILAN S

J-1 CELTIS AUSTRALIS	J-3 PLATANERO	J-5 ARBUSTIVAS
J-2 ARBRE EXISTENT	J-4 MORFRA	J-6 OLIVERA

D-1 EMBORNAL DE 70X30CM
Embornal de 70x30cm, de formigó prefabricat i reixa per a embornal de fundició dúctil de barres inclinades.

D-2 CUNETA FORMIGONADA 2.00 m.
Reposició de cuneta formigonada de 2,00 metres d'amplada


LLEGENDA MOBILIARI URBÀ	
M-1	PAPERERA Paperera trabucable de 60l
M-2	TAULA PICNIC Taula picnic de plàstic reciclat.
M-3	BARANA METÀL·LICA




	Expedient:	Esp.:	cat.Plano:	Nº Plano:	Rev:
	18/6173	U	0	09.4	0

Client:
Francisco Adami, Inmobiliaria Motormovil
i Jaume Anglada Vinyes


data plot: 03dic.24 - usuari: jordi jose rodriguez
ruta 1 onau | layout: G:\DEP- OBRES\PROJECTES\18-4173_PMU7\CanPrat_ MOLLET\07 Projecte urbanització\Projecte V02_02 Planols | 09 Seccions tipus dwg | SECCIONS TIPUS V

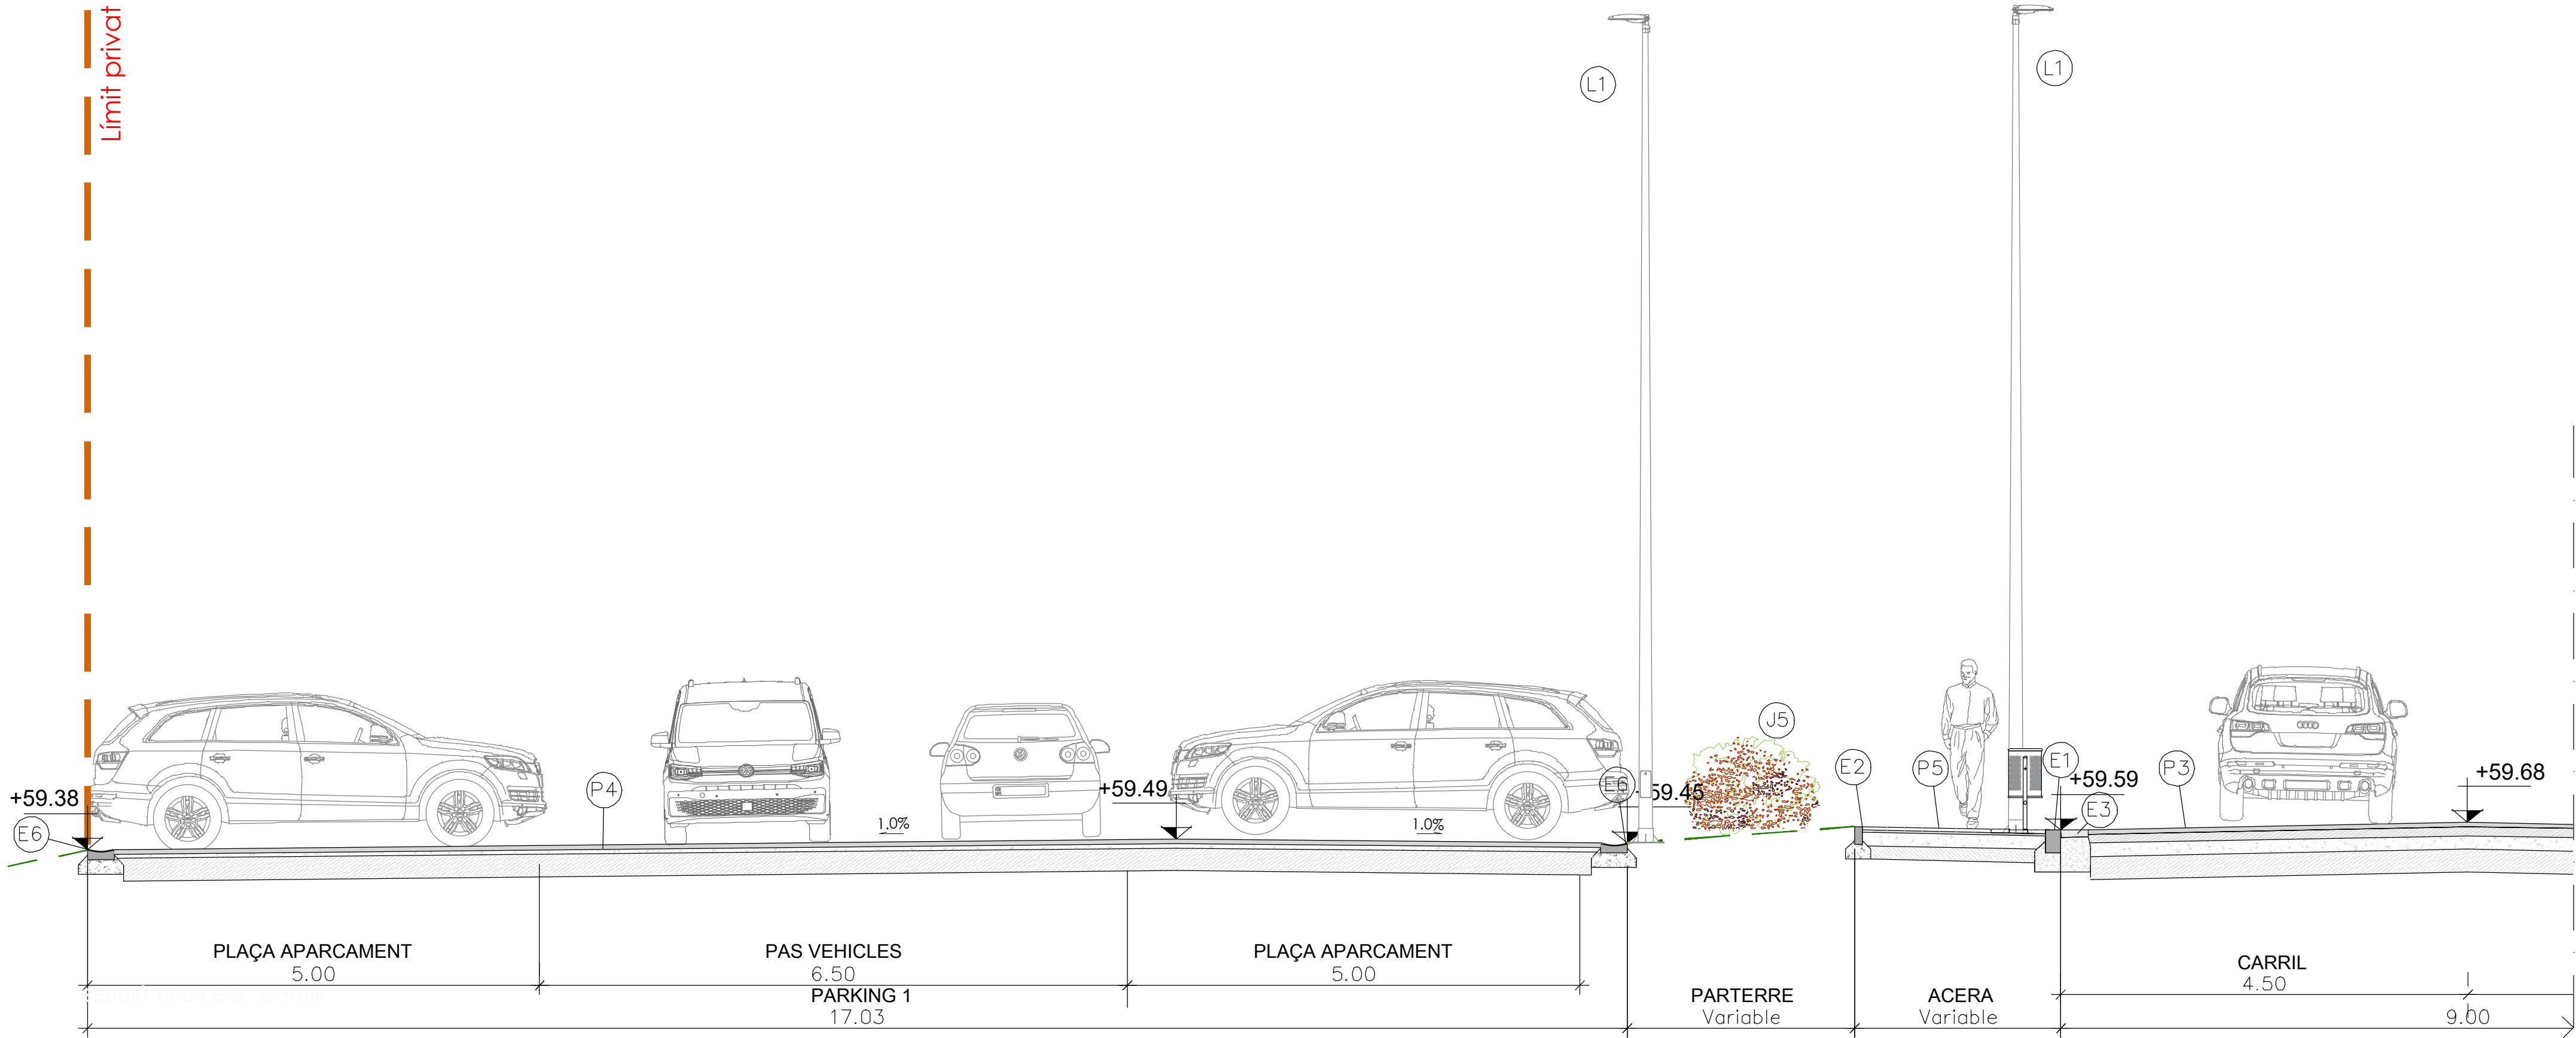

SECCIÓN PARKING 1 e: 1/100

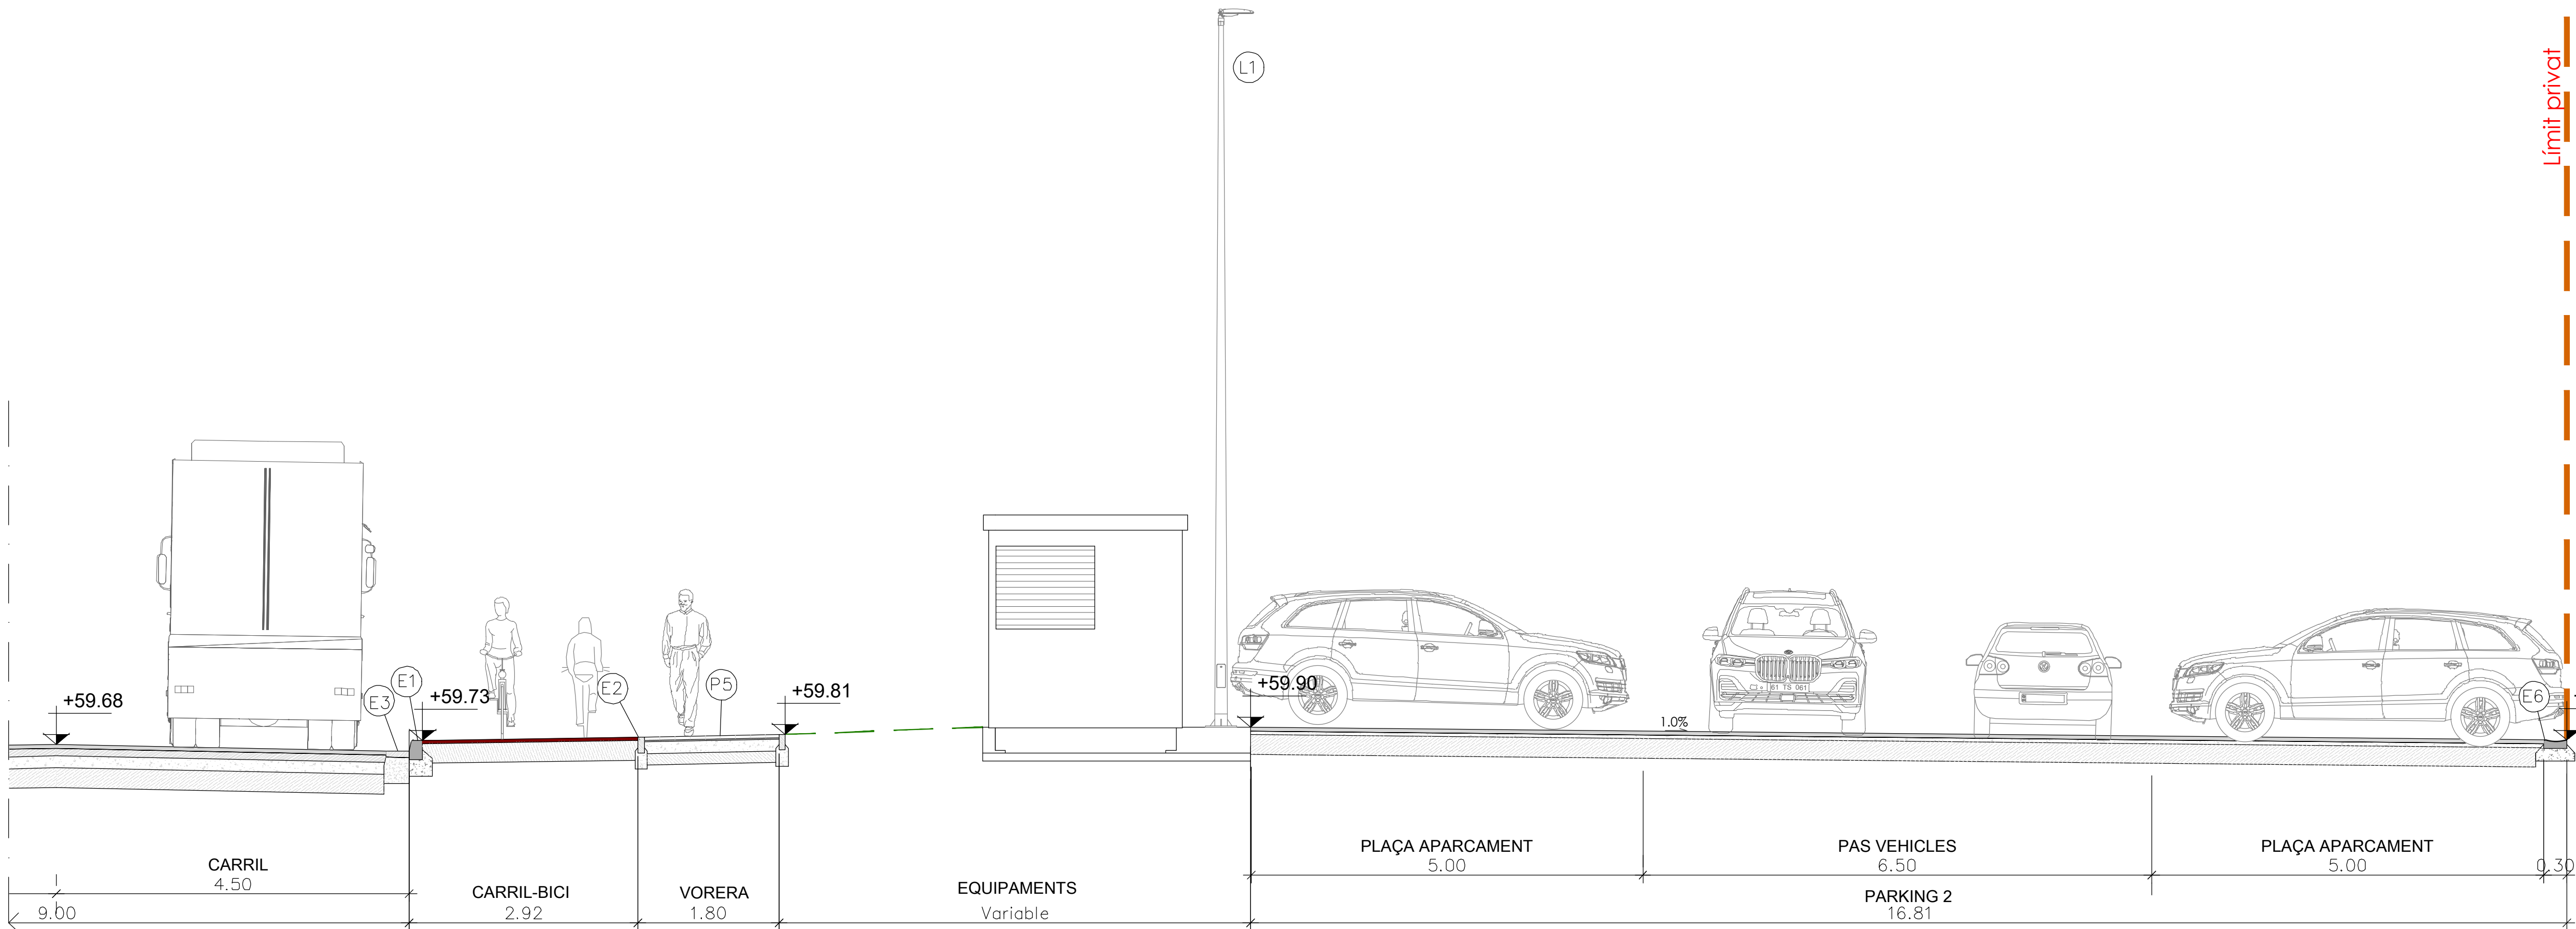



SECCIÓN PARKING 2 e: 1/100

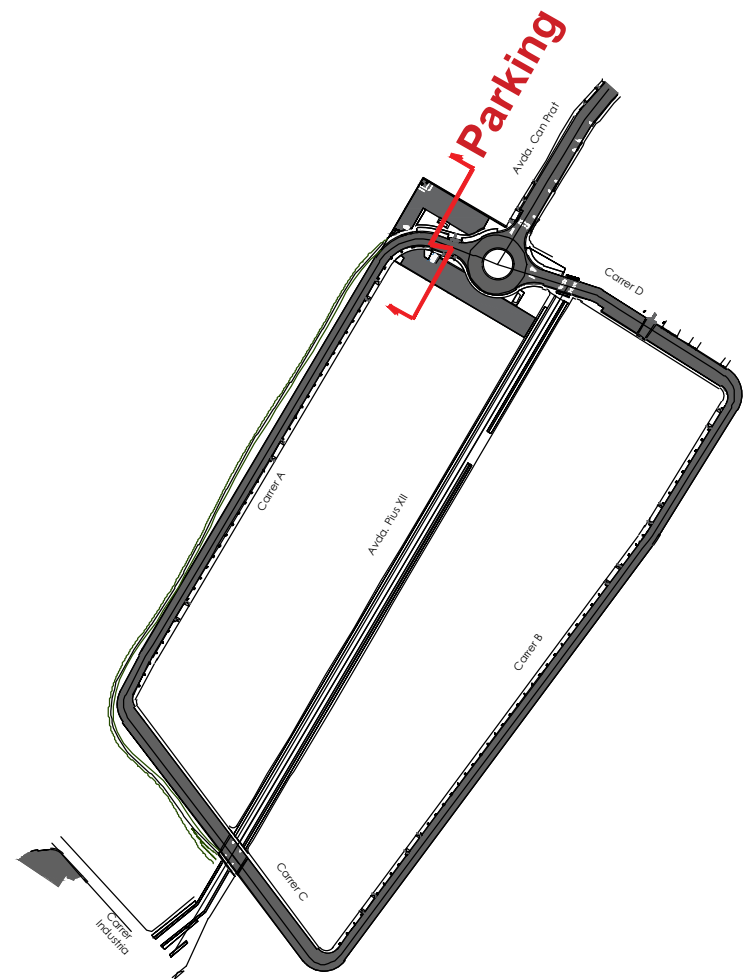

- calcarí amb betum asfàltic tipus B50/70, AC22 BIN B50/70 S
4.-Reg d'adherència amb emulsió tipus ECR 1 al 60% de betum
5.-13cm mescla bituminosa tipus S-25 amb àrid
calcarí amb betum asfàltic tipus B50/70, AC32 BASE B50/70 S
6.-Reg imprimació ECI al 50% de betum amb una dotació 1.2kg/m2
7.-25cm de tot-ú artificial compactada al 98%PM
8.- 75cm de sòls seleccionats per a millora de la esplanada
9.-Esplanada compactada al 95%PM
- P-4 PAVIMENT ASFÀLTIC ZONA PARKING**
1.-5cm Mescla bituminosa continua en calent tipus D amb àrid granític amb betum asfàltic de penetració B50/70 AC11 SURF B50/70 D.
Reg d'adherència amb emulsió tipus ECR-1m al 60% de betum, amb dotació de 0.6 kg/m2
3.-5cm mescla continua en calent tipus S-20 amb àrid calcarí amb betum asfàltic de penetració B50/70 AC22 BIN B50/70 S.
4.-Reg imprimació ECI al 50% de betum amb una dotació 1.2kg/m2
5.-25cm de tot-ú artificial compactada al 98%PM
6.- 75cm de sòls seleccionats per a millora de la esplanada
7.-Esplanada compactada al 95%PM
- P-5 PAVIMENT DE PANOT**
1.- Peces de panot prefabricades de 20x20x4
2.- Morter M-80
3.-15cm formigó HM-20/b/20/I
4.-15cm tot-ú compactat
- P-6 FORMIGÓ ARMAT AMB FIBRES PER A ENTRADA GUALS**
1.- 20 cm de formigó armat amb fibres
2.- 20 cm de tot-ú artificial compactats al 98% PM
3.- Esplanada existent compactada al 95%PM.
- P-7 PAVIMENT DE SAUÛ COMPACTAT**
1.- 15 cm de sauï compactat al 100%PM
2.- 15cm de tot-ú compactat al 98%PM
3.- Esplanada compactada al 95%PM
- P-8 FRESSAT SUPERFICIAL**
1.- Reposició capa rodadura previ fressat mecànic del paviment existent amb 5 cm de mescla bituminosa sobre calçada.
2.- Reg d'adherència
- P-9 PAVIMENT ASFÀLTIC ZONA DESVIAMENT**
1.-Capa de rodadura tipus SMA-II-SURF de 5 cm de gruix
2.-Reg d'adherència amb emulsió tipus ECR 1 al 60% de betum amb una dotació del 0.6kg/m2.
3.-Capa intermitja tipus AC22 Bin S de 10cm de gruix
4.-Reg d'adherència amb emulsió tipus ECR 1 al 60% de betum
5.-Capa de base tipus AC32 Bin S de 13cm de gruix
6.-Reg imprimació ECI al 50% de betum amb una dotació 1.2kg/m2
7.-30cm de tot-ú artificial compactada al 98%PM
8.- 75cm de sòls seleccionats per a millora de la esplanada
9.-Esplanada compactada al 95%PM

- LLEENDA ENCINTATS**
- E-1 VORADA TIPUS T3**
Vorada tipus T3 prefabricat de formigó de 100x28x17cm, sobre dau de formigó HM-20/B/20/I.
- E-2 VORADA TIPUS P-3 RECTE/BISELAT**
Vorada P3 cantell recte(E-2R) o biselat(E-2B) de 8x20x100m. de peces de formigó prefabricat, sobre dau de formigó
- E-3 RIGOLA DE 30x30x8 cm DE COLOR GRIS.**
Rigola de 30x30x8 cm prefabricat de formigó sobre dau de formigó.
- E-4 ESCOSSELL DE 1,00X1,00M.**
Escosell de 1,00x1,00m. de peces de formigó model fiol prefabricat de 8x20x100cm.
- E-5 GUAL DE VEHICLES 60**
Gual per a vehicles de 60cm., de formigó prefabricat sobre base de formigó HM-20/B/20/I, inclòs part proporcional de cap de remat i de curves.
- E-6 CUNETA PREFABRICADA**
Cuneta prefabricada de formigó, triangular de 30 cm.
- E-7 VORADA REMUNTABLE PER A ROTONDA**
Vorada remuntable tipus americà ratllada de 50x25x13cm sobre dau de formigó
- E-8 GUAL PER A VIANANTS DE 120CM**
Gual per a vianants format per peces prefabricades de formigó de 120x60cm sobre base de formigó
- LLEENDA ENLLUMENAT**
- L-1 PUNT DE LLUM AMB LLUMINÀRIA FUSION M**
L-2 PUNT DE LLUM AMB LLUMINÀRIA INNOVA 40
L-3 PUNT DE LLUM DOBLE AMB LLUMINÀRIA INNOVA 40 I INNOVA 20
L-4 PUNT DE LLUM AMB PROJECTOR MILAN S
- LLEENDA JARDINERIA**
- J-1 CELTIS AUSTRALIS** **J-3 PLATANERO** **J-5 ARBUSTIVAS**
J-2 ARBRE EXISTENT **J-4 MORERA** **J-6 OLIVERA**
- LLEENDA SANEJAMENT**
- D-1 EMBORNAL DE 70X30CM**
Embornal de 70x30cm. de formigó prefabricat i reixa per a embornal de funció dúctil de barres inclinades.
- D-2 CUNETA FORMIGONADA 2.00 m.**
Reposició de cuneta formigonada de 2.00 metres d'amplada
- LLEENDA MOBILIARI URBÀ**
- M-1 PAPERERA**
Paperera trabucable de 60l
- M-2 TAULA PICNIC**
Taula picnic de plàstic reciclat.
- M-3 BARANA METÀL·LICA**

data plot: 03dic.24 usuaris: jordi jose rodriguez ruta 1 onau layout: G:\DEP- OBRES\PROJECTES\18-4173_PMU\CanPrat- MOLLET\07 Projecte urbanització\Projecte V02_02 Planols | 09 Seccions tipus dwg | SECCIONS TIPUS VI

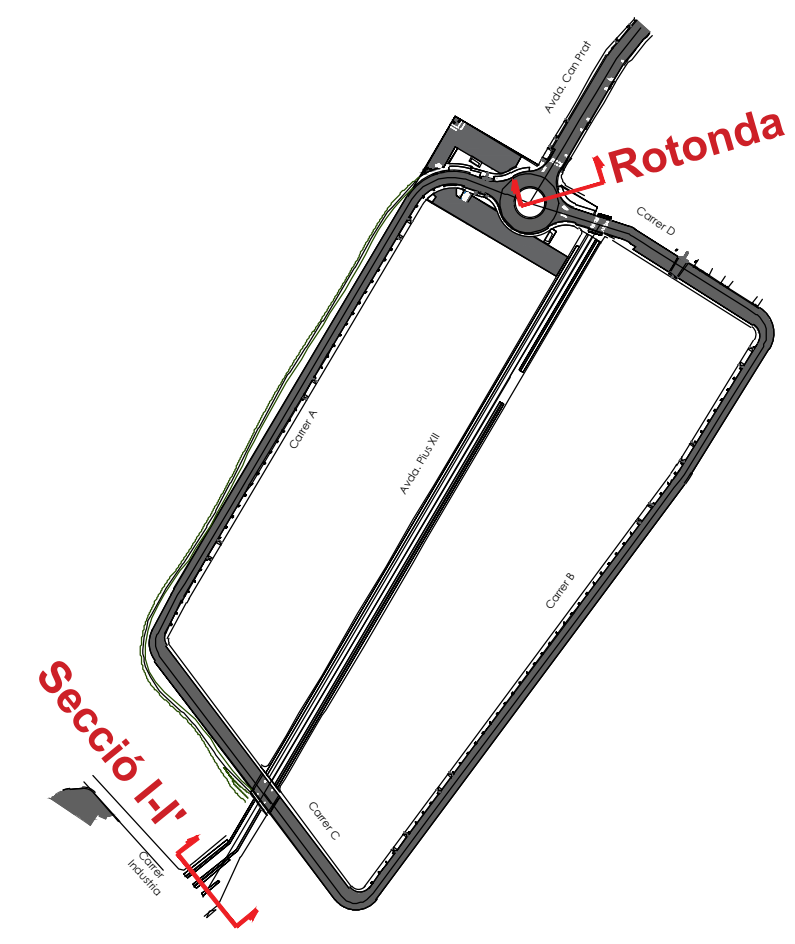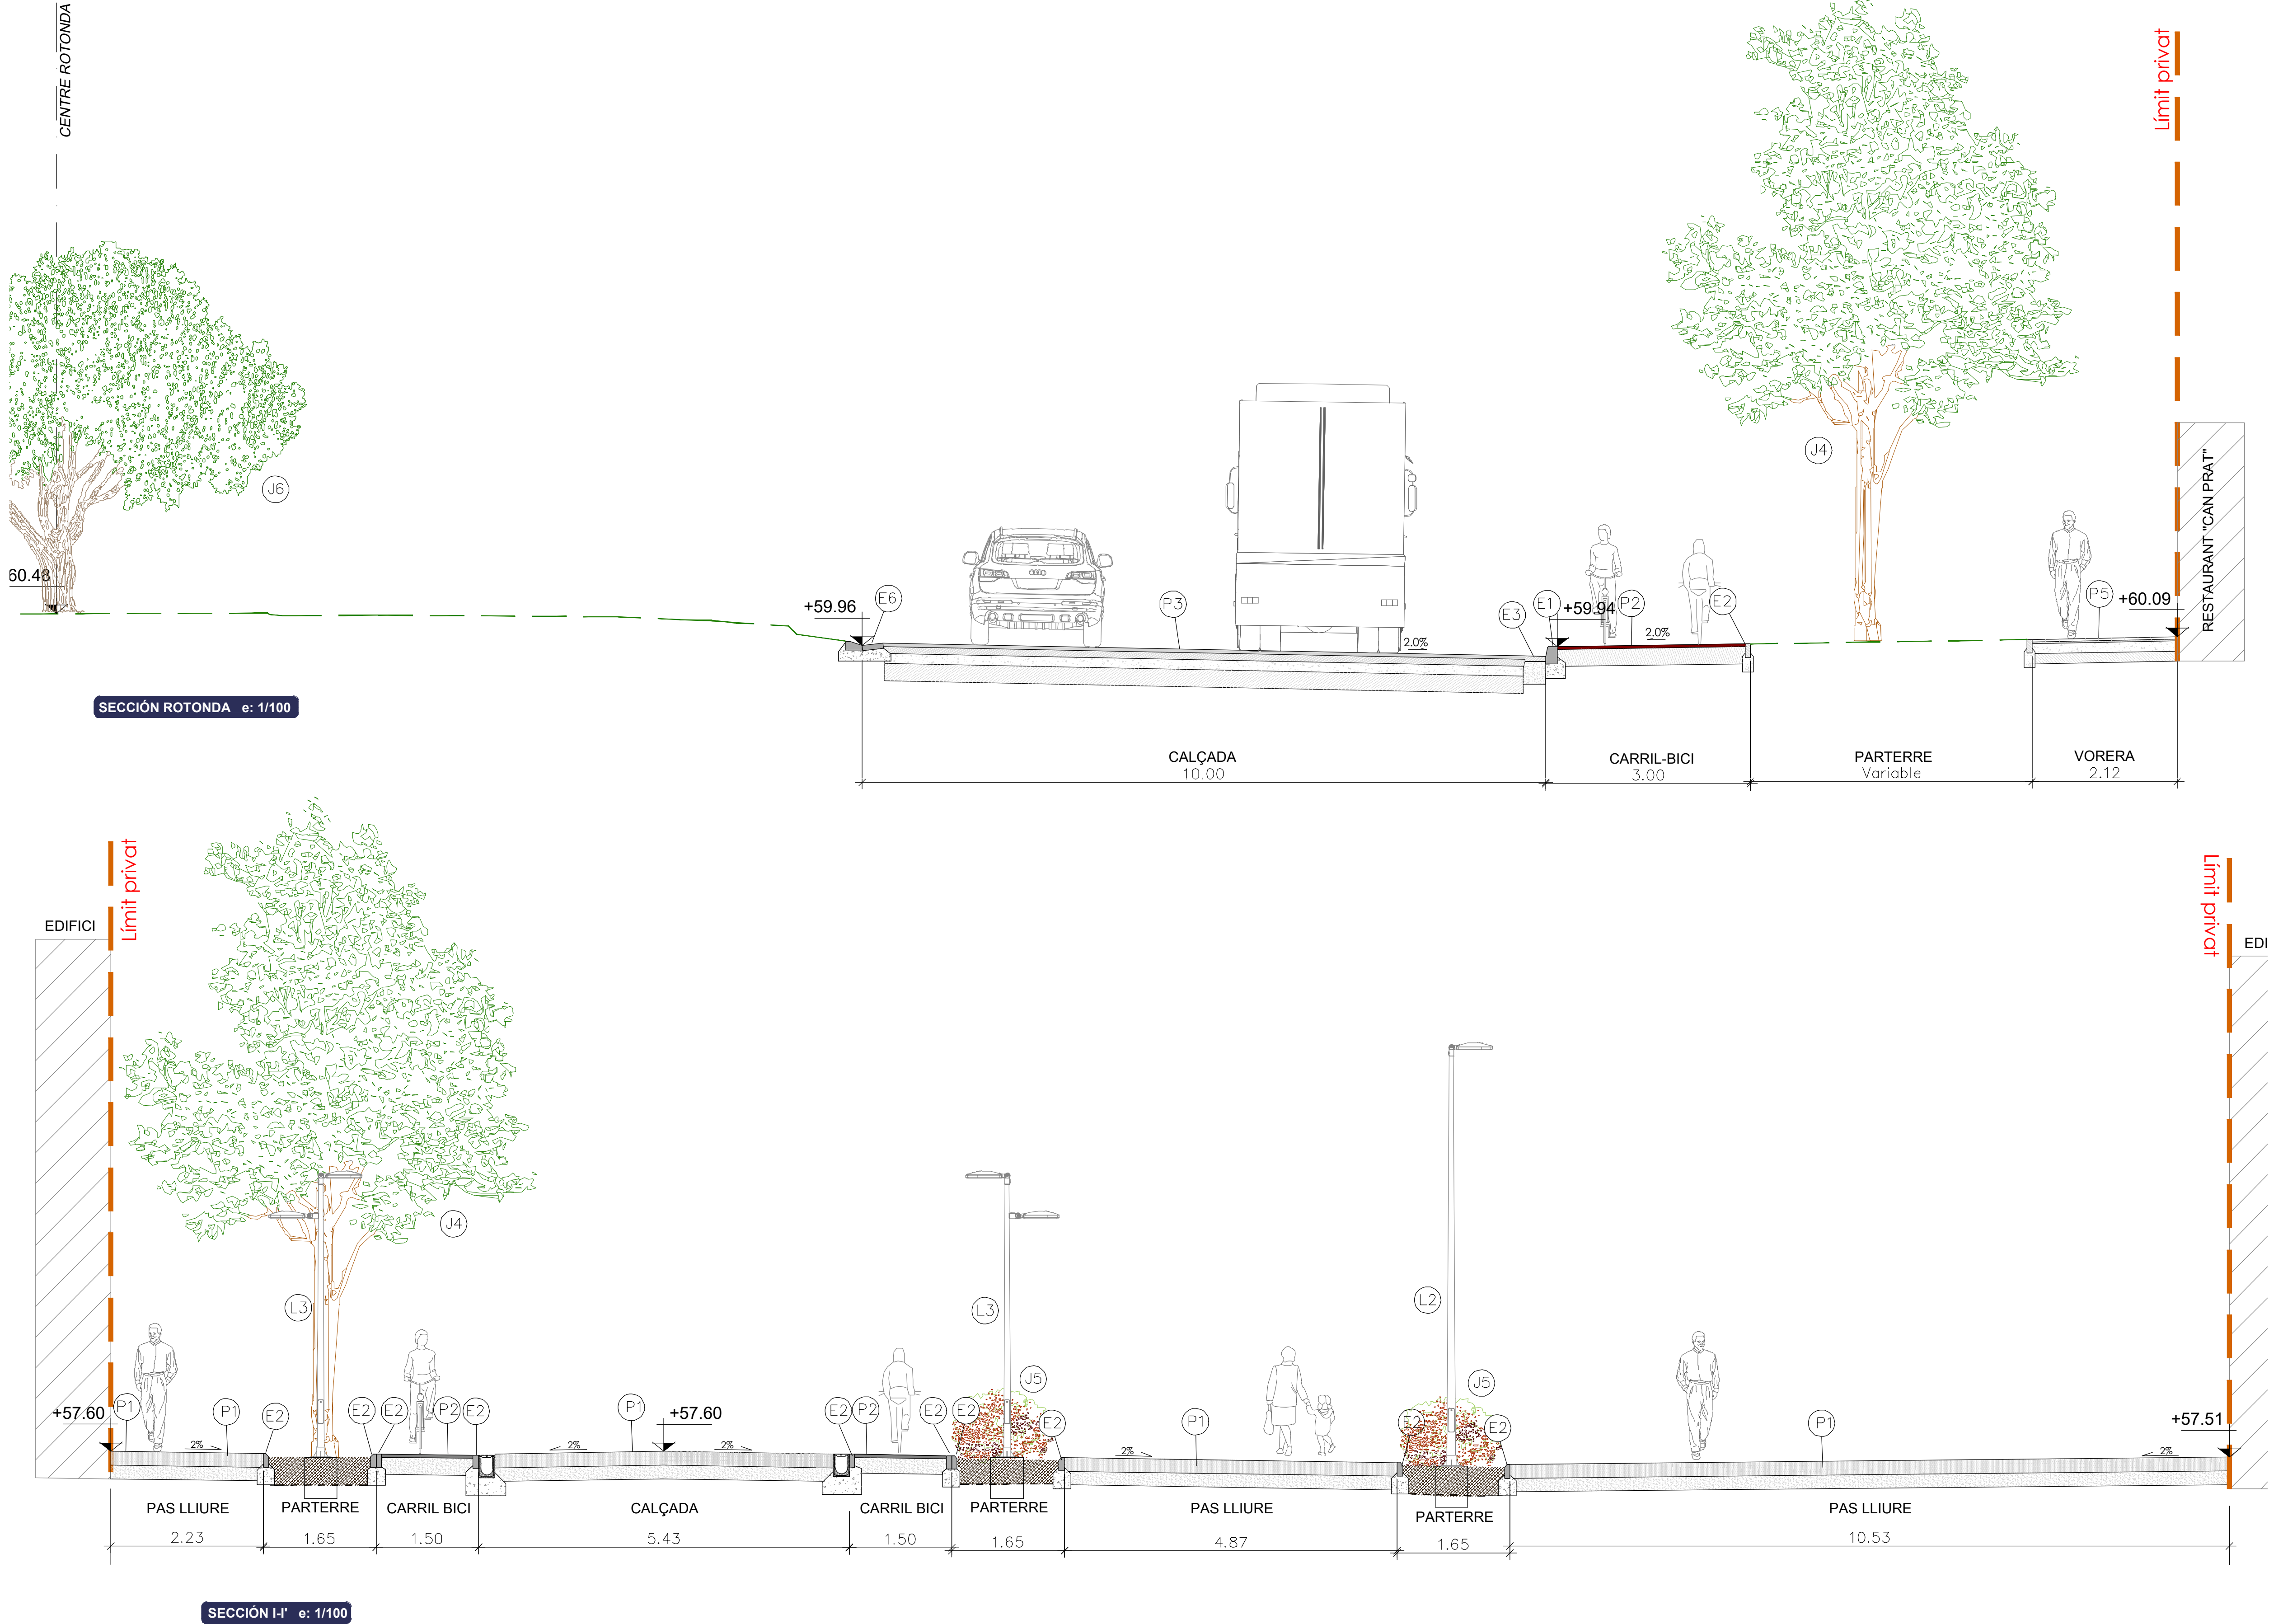

- 3.- 7 cm mescla bituminosa tipus S-25 amb gra
calçari amb betum asfàltic tipus B50/70. AC22 BIN B50/70 S
4.- Reg d'adherència amb emulsió tipus ECR 1 al 60% de betum
5.- 13cm mescla bituminosa tipus S-25 amb gra
calçari amb betum asfàltic tipus B50/70. AC32 BASE B50/70 S
6.- Reg imprimació ECI al 50% de betum amb una dotació 1.2kg/m2
7.- 25cm de tot-ú artificial compactada al 98%PM
8.- 75cm de sòls seleccionats per a millora de la esplanada
9.- Esplanada compactada al 95%PM
- P-4 PAVIMENT ASFÀLTIC ZONA PARKING**
1.- 5cm Mescla bituminosa continuu en calent tipus D amb àrid granític amb betum asfàltic de penetració B50/70 AC11 SURF B50/70 D.
Reg d'adherència amb emulsió tipus ECR-1m al 60% de betum, amb dotació de 0.6 kg/m2
3.- 5cm mescla continuu en calent tipus S-20 amb àrid calçari amb betum asfàltic de penetració B50/70 AC22 BIN B50/70 S.
4.- Reg imprimació ECI al 50% de betum amb una dotació 1.2kg/m2
5.- 25cm de tot-ú artificial compactada al 98%PM
6.- 75cm de sòls seleccionats per a millora de la esplanada
7.- Esplanada compactada al 95%PM
- P-5 PAVIMENT DE PANOT**
1.- Peces de panot prefabricades de 20x20x4
2.- Morter M-80
3.- 15cm formigó HM-20/b/20/I
4.- 15cm tot-ú compactat
- P-6 FORMIGÓ ARMAT AMB FIBRES PER A ENTRADA GUALS**
1.- 20 cm de formigó armat amb fibres
2.- 20 cm de tot-ú artificial compactats al 98% PM
3.- Esplanada existent compactada al 95%PM.
- P-7 PAVIMENT DE SAULÓ COMPACTAT**
1.- 15 cm de sauló compactat al 100%PM
2.- 15cm de tot-ú compactat al 98%PM
3.- Esplanada compactada al 95%PM
- P-8 FRESSAT SUPERFICIAL**
1.- Reposició capa rodadura previ fressat mecànic del paviment existent amb 5 cm de mescla bituminosa sobre calçada.
2.- Reg d'adherència
- P-9 PAVIMENT ASFÀLTIC ZONA DESVIAMENT**
1.- Capa de rodadura tipus SMA-II-SURF de 5 cm de gruix
2.- Reg d'adherència amb emulsió tipus ECR 1 al 60% de betum amb una dotació del 0.6kg/m2.
3.- Capa intermitja tipus AC22 Bin S de 10cm de gruix
4.- Reg d'adherència amb emulsió tipus ECR 1 al 60% de betum
5.- Capa de base tipus AC32 Bin S de 13cm de gruix
6.- Reg imprimació ECI al 50% de betum amb una dotació 1.2kg/m2
7.- 30cm de tot-ú artificial compactada al 98%PM
8.- 75cm de sòls seleccionats per a millora de la esplanada
9.- Esplanada compactada al 95%PM


- LLEGGENDA ENCINTATS**
- E-1 VORADA TIPUS T3**
Vorada tipus T3 prefabricat de formigó de 100x28x17cm.
sobre dau de formigó HM-20/B/20/I.
- E-2 VORADA TIPUS P-3 RECTE/BISELAT**
Vorada P3 cantell recte[E-2R]o biselat[E-2B]de 8x20x100m. de peces de formigó prefabricat, sobre dau de formigó
- E-3 RIGOLA DE 30x30x8 cm DE COLOR GRIS.**
Rigola de 30x30x8 cm prefabricat de formigó sobre dau de formigó.
- E-4 ESCOSSELL DE 1.00X1.00M.**
Escossei de 1.00x1.00m. de peces de formigó model fiol prefabricat de 8x20x100cm.
- E-5 GUAL DE VEHICLES 60**
Gual per a vehicles de 60cm., de formigó prefabricat sobre base de formigó HM-20/B/20/I, inclosa part proporcional de cap de remat i de curves.
- E-6 CUNETA PREFABRICADA**
Cuneta prefabricada de formigó, triangular de 30 cm.
Vorada remuntable tipus americana ratllada de 50x25x13cm sobre dau de formigó
- E-7 VORADA REMUNTABLE PER A ROTONDA**
Vorada remuntable tipus americana ratllada de 50x25x13cm sobre dau de formigó
- E-8 GUAL PER A VIANANTS DE 120CM**
Gual per a vianants format per peces prefabricades de formigó de 120x60cm sobre base de formigó
- LLEGGENDA ENLLUMENAT**
- L-1 PUNT DE LLUM AMB LLUMINÀRIA FUSION M**
L-2 PUNT DE LLUM AMB LLUMINÀRIA INNOVA 40
L-3 PUNT DE LLUM DOBLE AMB LLUMINÀRIA INNOVA 40 I INNOVA 20
L-4 PUNT DE LLUM AMB PROJECTOR MILAN S
- LLEGGENDA JARDINERIA**
- J-1 CELTIS AUSTRALIS**
J-2 ARBRE EXISTENT
J-3 PLATANERO
J-4 MORERA
J-5 ARBUSTIVAS
J-6 OLIVERA
- LLEGGENDA SANEJAMENT**
- D-1 EMBORNAL DE 70X30CM**
Embomal de 70x30cm. de formigó prefabricat i reixa per a embomal de funció d'útil de barres inclinades.
- D-2 CUNETA FORMIGONADA 2.00 m.**
Reposició de cuneta formigonada de 2.00 metres d'amplada
- LLEGGENDA MOBILIARI URBÀ**
- M-1 PAPERERA**
Paperera trabucable de 60l
M-2 TAULA PICNIC
Taula picnic de plàstic reciclat.
M-3 BARANA METÀL·LICA

Projecte: PROJECTE D'URBANITZACIÓ DEL SECTOR "CAN PRAT" A MOLLET		Denominació: Seccions tipus VI		Expedient: 18/6173 U		Esp.: 0		cat.Plano: 09.6		Rev: 0	
Emplaçament: Sector PMU7 "Can Prat" 08100 Mollet del Vallès Vallès Oriental (Barcelona)		Escala: E1/10.000 E1/1.000 Activitat: URBANISMO		Original Dibuixat Revisió 1 Revisió 2 Revisió 3		Dibuixat Revisió 1 Revisió 2 Revisió 3		Comprovat CFC		Data Desembre 2024	
Projecte: PROJECTE D'URBANITZACIÓ DEL SECTOR "CAN PRAT" A MOLLET		Denominació: Seccions tipus VI		Expedient: 18/6173 U		Esp.: 0		cat.Plano: 09.6		Rev: 0	
Client: Francisco Adami, Inmobiliaria Motormovil i Jaume Anglada Vinyes		www.nadico.net nadico@nadico.net TF (+34) 902.197.230		Ingeniería arquitectura consultoria							

data plot: 03dic.24 usarij: jlm (jose rodiguez) ruta: 1 aneu 1 layout: G:\DEP. OBRES\PROJECTES\18-4173_PMU7\CanPrat_MOLLET\07 Projecte urbanització\Projecte V02\02 Planols 1 10.1 Planta definició geomètrica.dwg | Lrta. 01

PLANTA DEFINICIÓ GEOMÈTRICA

E:1/400

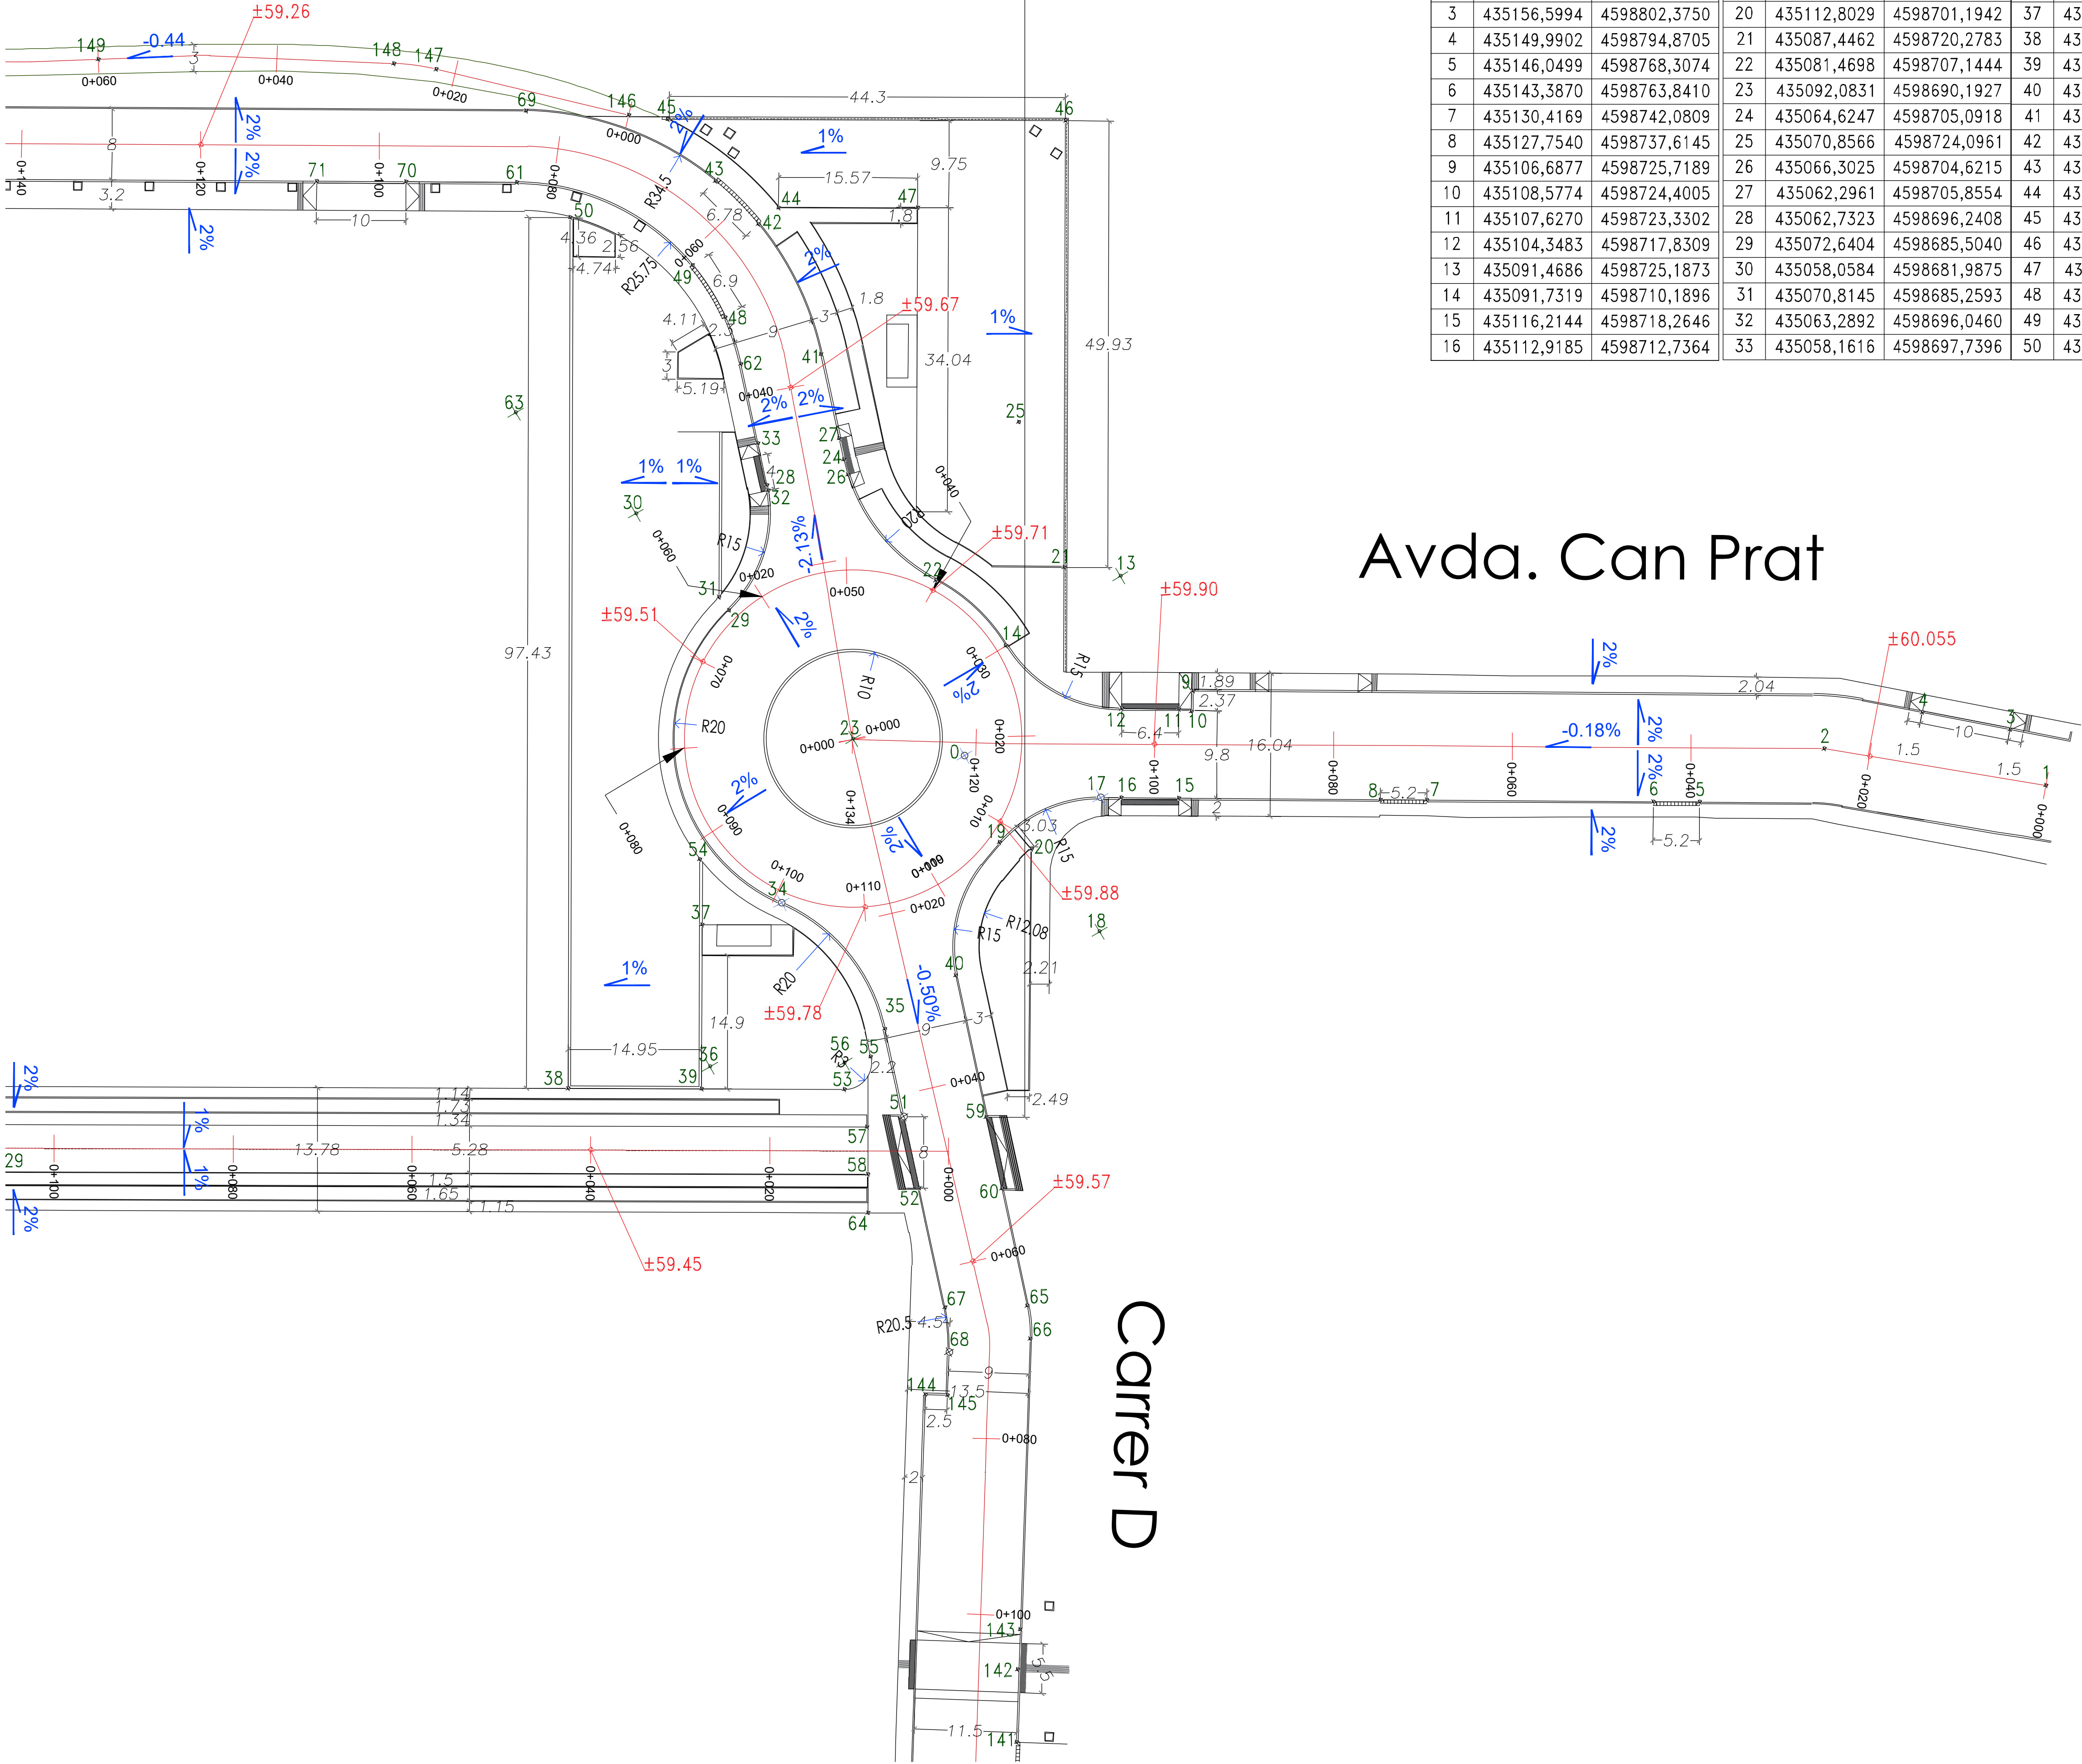

Avda. Can Prat

Carrer D


REPLANTEIG AMBIT ACTUACIÓ		
Nº	X	Y
0	435100,0000	4598700,0000
1	435164,0104	4598802,6559
2	435147,9452	4598783,3469
3	435156,5994	4598802,3750
4	435149,9902	4598794,8705
5	435146,0499	4598768,3074
6	435143,3870	4598763,8410
7	435130,4169	4598742,0809
8	435127,7540	4598737,6145
9	435106,6877	4598725,7189
10	435108,5774	4598724,4005
11	435107,6270	4598723,3302
12	435104,3483	4598717,8309
13	435091,4686	4598725,1873
14	435091,7319	4598710,1896
15	435116,2144	4598718,2646
16	435112,9185	4598712,7364

REPLANTEIG AMBIT ACTUACIÓ		
Nº	X	Y
17	435111,7405	4598710,7606
18	435124,6244	4598703,0792
19	435110,3495	4598698,4720
20	435112,8029	4598701,1942
21	435087,4462	4598720,2783
22	435081,4698	4598707,1444
23	435092,0831	4598690,1927
24	435064,6247	4598705,0918
25	435070,8566	4598724,0961
26	435066,3025	4598704,6215
27	435062,2961	4598705,8554
28	435062,7323	4598696,2408
29	435072,6404	4598685,5040
30	435058,0584	4598681,9875
31	435070,8145	4598685,2593
32	435063,2892	4598696,0460
33	435058,1616	4598697,7396

REPLANTEIG AMBIT ACTUACIÓ		
Nº	X	Y
34	435103,8513	4598674,0215
35	435121,8513	4598676,8545
36	435115,6195	4598657,8502
37	435101,4739	4598665,1392
38	435109,7020	4598642,9227
39	435117,3014	4598655,7949
40	435120,7144	4598686,6989
41	435053,1334	4598708,8600
42	435037,0293	4598710,1596
43	435030,4587	4598708,4512
44	435036,6134	4598713,0500
45	435021,8386	4598707,3532
46	435044,4538	4598745,6591
47	435044,4591	4598726,4966
48	435044,1615	4598701,7103
49	435037,2653	4598701,4904
50	435025,7702	4598692,4144

REPLANTEIG AMBIT ACTUACIÓ		
Nº	X	Y
51	435131,3764	4598673,7311
52	435139,1537	4598671,1762
53	435125,4138	4598669,5358
54	435095,0333	4598668,5933
55	435123,7652	4598673,9117
56	435122,8305	4598671,0610
57	435130,3324	4598669,5920
58	435134,9282	4598666,9954
59	435136,0999	4598681,6537
60	435143,8933	4598679,1118
61	435019,3870	4598689,2446
62	435049,5501	4598700,5635
63	435041,5266	4598676,0954
64	435138,6499	4598664,8387
65	435156,6364	4598674,9194
66	435159,9746	4598673,3471
67	435152,1243	4598666,9274

REPLANTEIG AMBIT ACTUACIÓ		
Nº	X	Y
68	435156,6866	4598664,7786
69	435012,9982	4598694,1541
70	435013,0521	4598678,5784
71	435007,9456	4598669,9805
141	435198,1508	4598649,2262
142	435191,1971	4598653,4280
143	435187,4697	4598655,9703
144	435159,4164	4598660,0967
145	435160,7517	4598662,2102
146	435019,2015	4598703,8420
147	435003,8944	4598687,8290
148	435000,9438	4598684,0845
149	434983,8296	4598655,8101

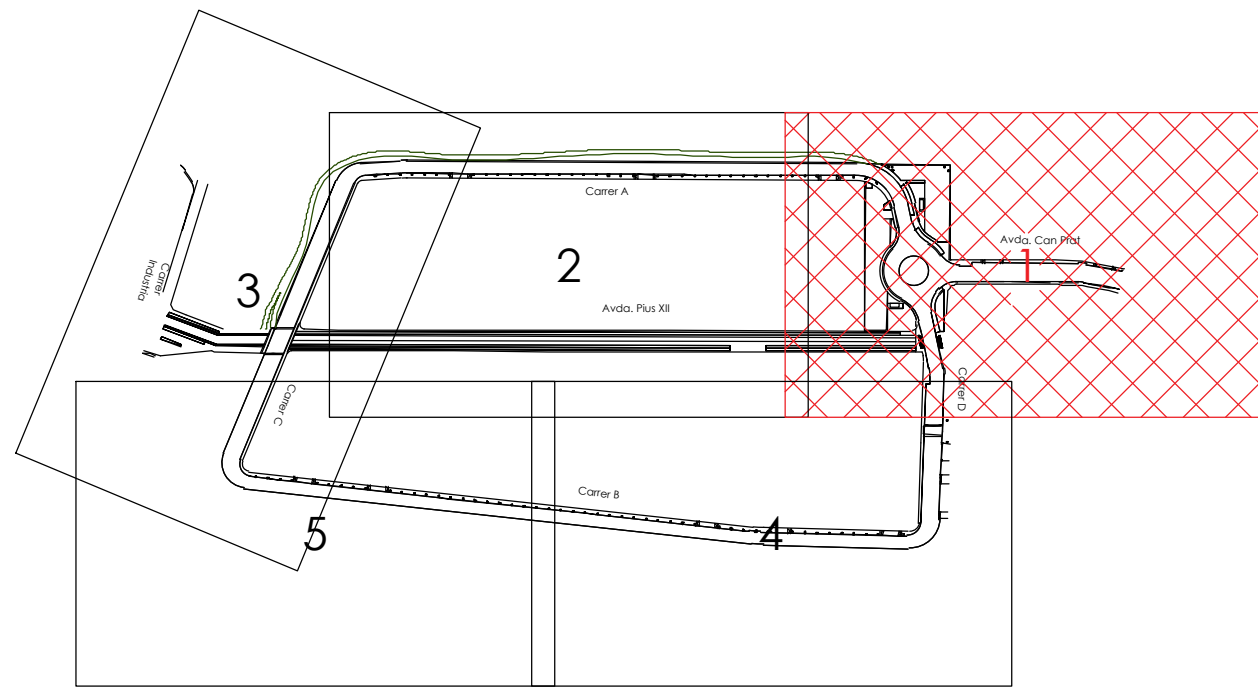

LLEGENDA

PMU - 7: SECTOR CAN PRAT

ÀMBIT - 128.035,04 m²

Projecte:
PROJECTE D'URBANITZACIÓ DEL SECTOR "CAN PRAT" A MOLLET

Emplaçament:
Sector PMU 7 "Can Prat"
08100 Mollet del Vallès
Vallès Oriental (Barcelona)

Escala:
E: A1: 1/400 A3: 1/800

Activitat:
URBANISMO

Original

Revisió 1

Revisió 2

Revisió 3

Dibuixat
JZ

Comprovat
CFC

Data
Desembre 2024

Denominació:
Planta definició geomètrica

Expedient:
18/6173 U

Esp.:
0

cat.Plano:
10.1.1

Rev:
0


Cient:
Francisco Adami, Inmobiliaria Motormovil
i Jaume Anglada Vinyes

nadico


ingeniería arquitectura consultoria

www.nadico.net nadico@nadico.net Tf. (+34) 902.197.230


data plot: 03dic.24 - usarij: juan jose rodriguez
ruta: I:\anàl·lisi layout\G:\DEP- OBRES\PROJECTES\18-4173_P\MU\ConProt- MOLLET\07 Projecte urbanització\Projecte V02\02 Planols - 10-1 Planta definició geomètrica.dwg | Lrta: 02

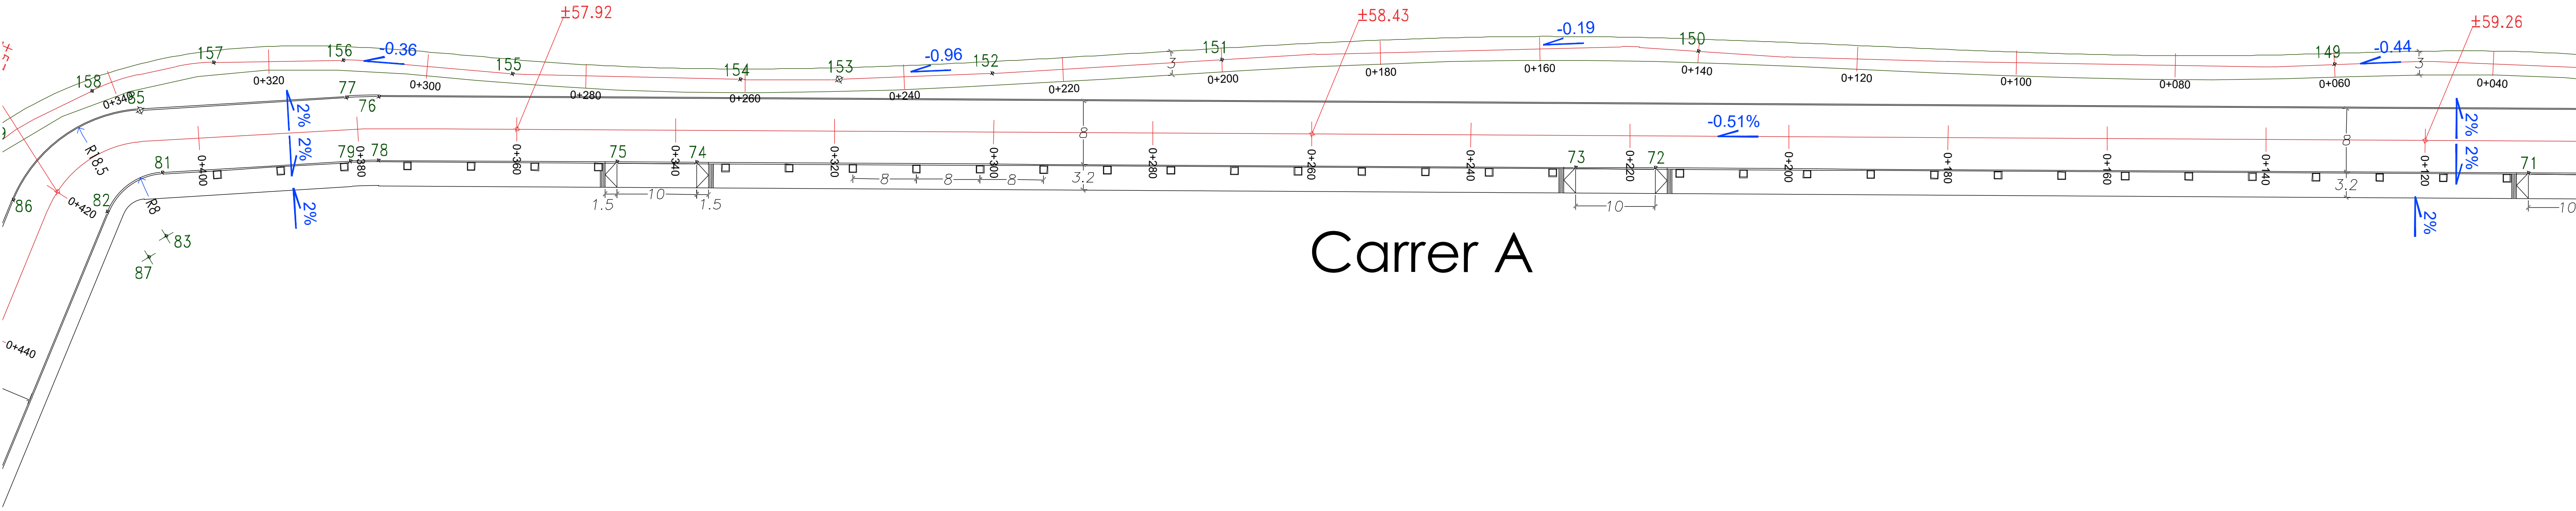

Carrer A

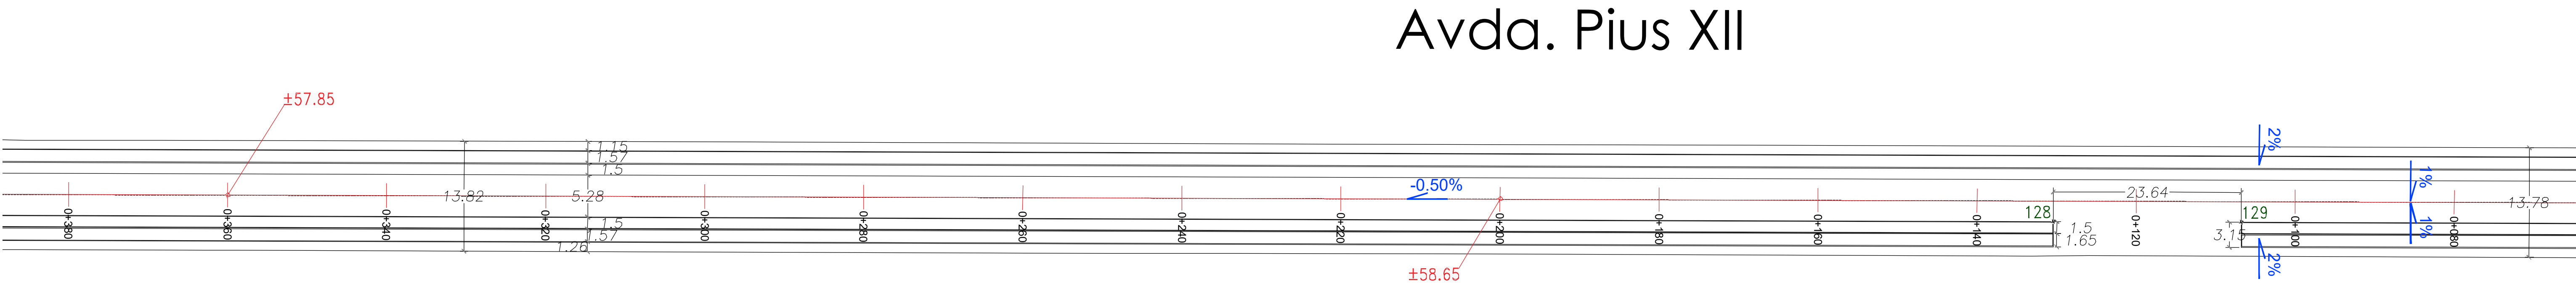

Avda. Pius XII

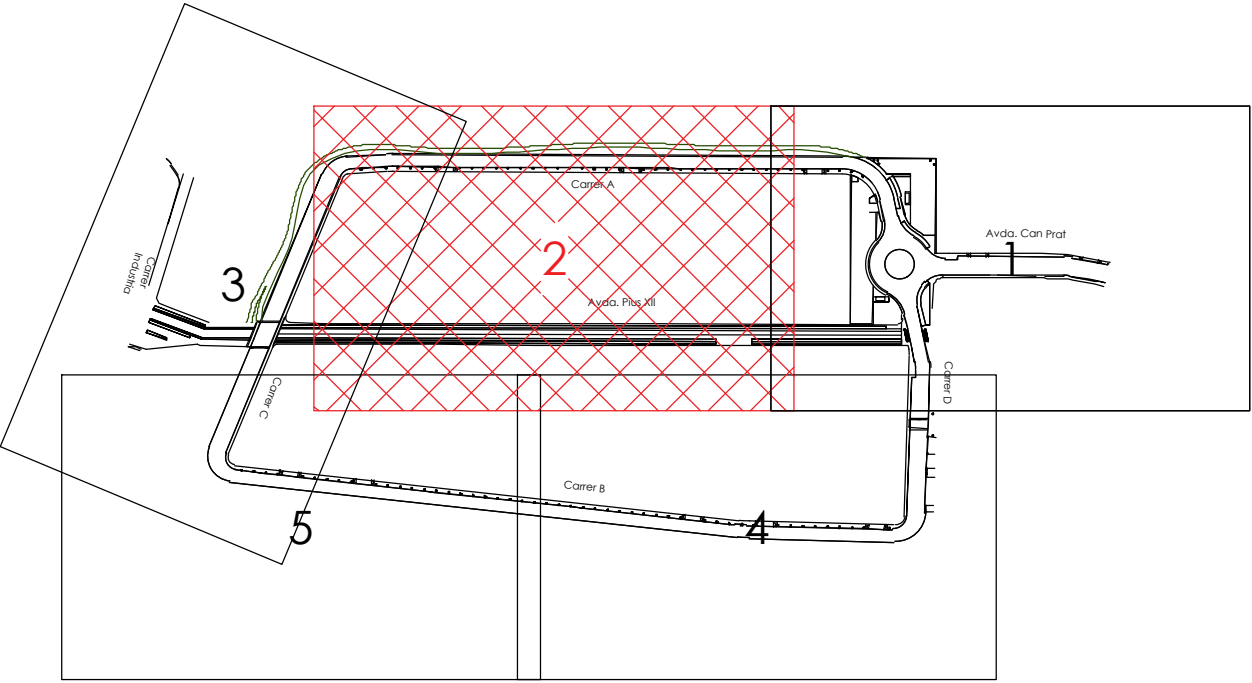

REPLANTEIG AMBIT ACTUACIÓ			REPLANTEIG AMBIT ACTUACIÓ		
Nº	X	Y	Nº	X	Y
68	435156,6866	4598664,7786	149	434983,8296	4598655,8101
69	435012,9982	4598694,1541	150	434941,9732	4598587,6640
70	435013,0521	4598678,5784	151	434912,5805	4598535,4013
71	435007,9456	4598669,9805	152	434899,4639	4598509,6362
72	434951,8741	4598575,5712	153	434890,3958	4598492,6354
73	434946,7676	4598566,9733	154	434884,1147	4598481,9104
74	434890,3220	4598471,9342	155	434868,9998	4598457,5554
75	434885,2156	4598463,3363	156	434856,7740	4598440,0722
76	434863,0169	4598441,6261	157	434848,7952	4598425,8845
77	434861,0467	4598438,0411	158	434844,1433	4598410,8668
78	434869,8952	4598437,5410			
79	434868,1825	4598434,4246			
80	434915,6361	4598410,3746			
81	434857,4706	4598413,2886			
82	434858,2248	4598404,8477			
83	434864,6065	4598409,6721			
84	435877,3326	4598808,2218			
128	435073,2234	4598562,4551			
129	435085,2410	4598582,8153			

PLANTA DEFINICIÓ GEOMÈTRICA
E:1/400

LLEGENDA

PMU - 7: SECTOR CAN PRAT
ÀMBIT - 128.035,04 m²

Projecte:
PROJECTE D'URBANITZACIÓ DEL SECTOR "CAN PRAT" A MOLLET


Emplaçament: Sector PMU 7 "Can Prat" 08100 Mollet del Vallès Vallès Oriental (Barcelona)	Escala: E:1/400 A3: 1/800	Original	Dibuixat	Comprovat	Data
Activitat: URBANISMO	Revisió 1				Desembre 2024
	Revisió 2				
	Revisió 3				

Denominació:
Planta definició geomètrica

Expedient: 18/6173 U
Esp.: 0
cat Plano: 10.1.2 0
Rev:

Cient:
Francisco Adami, Inmobiliària Motormovil
i Jaume Anglada Vinyes

nadico
ingeniería arquitectura consultoria
www.nadico.net nadico@nadico.net Tf (+34) 902.197.230

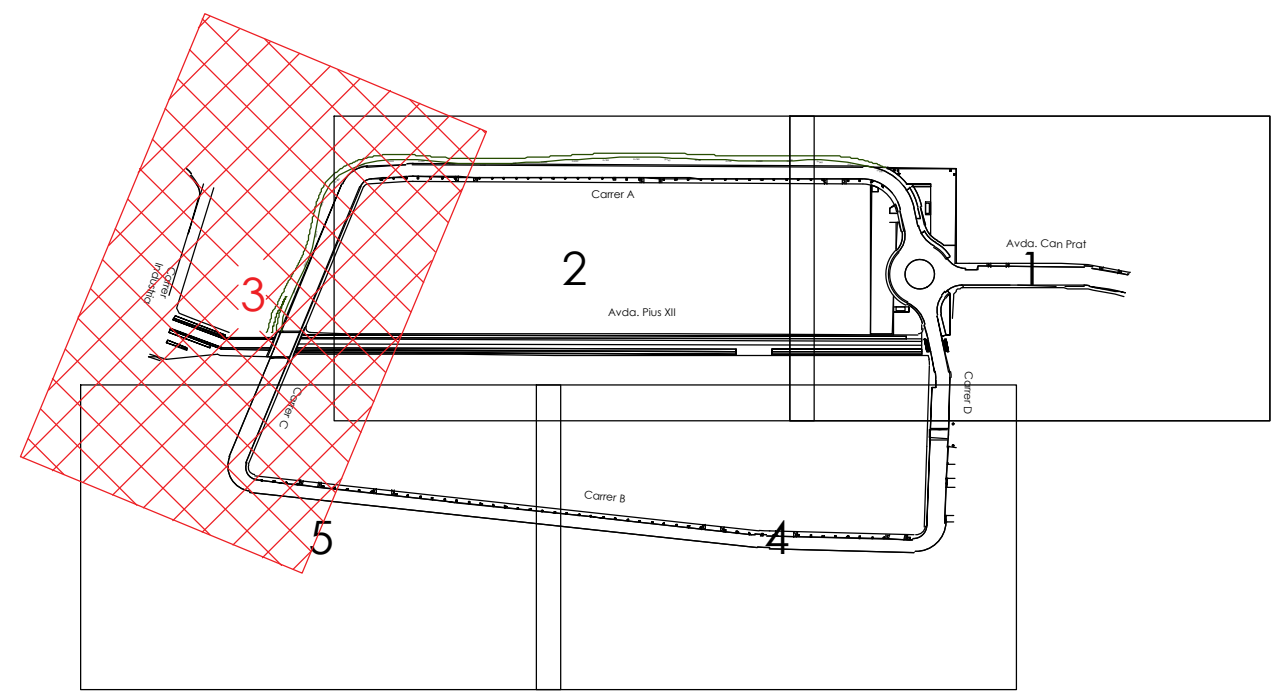

Denominación: Nota definicío geométrica		Expedient: 18/6173 U	Esp.: 0	cat.Plano: N° Plano: 10.1.3	Rev: 0
Emisor: Enciso Adami, Inmobiliaria Motormovil Lume Anglada Vinyes	 ingeniería arquitectura consultoría				

PMU - 7: SETTORE CAN PRATO
 AMBITO - 128.035,04 m²


Emplaçament:	Escala:	Dibuixat	Comprovat	Data
Sector PMU-7 "Can Prat"	E: A1: 1/400 A3: 1/800	Original	CFC	Desembre 2024
08100 Mollet del Vallès	Activitat:	Revisió 1		
Vallès Oriental (Barcelona)	URBANISMO	Revisió 2		
		Revisió 3		

Client:
Francisco Adami, Inmobiliaria Motormovi
i Jaume Anglada Vinyes


nadico
ingeniería arquitectura consultoría
www.nadico.net nadico@nadico.net Tf.(+34) 902.197.230

data plot: 03dic.24 - usarij: juan jose rodriguez
ruta: l aneu | layout: G:\DEP- OBRES\PROJECTES\18-4173_P\MU7\CanPrat_MOLLET\07 Projecte urbanització\Projecte V02_02 Planols | 10.1 Planta definició geomètrica.dwg | Lrta: 04

PLANTA DEFINICIÓ GEOMÈTRICA
E:1/400

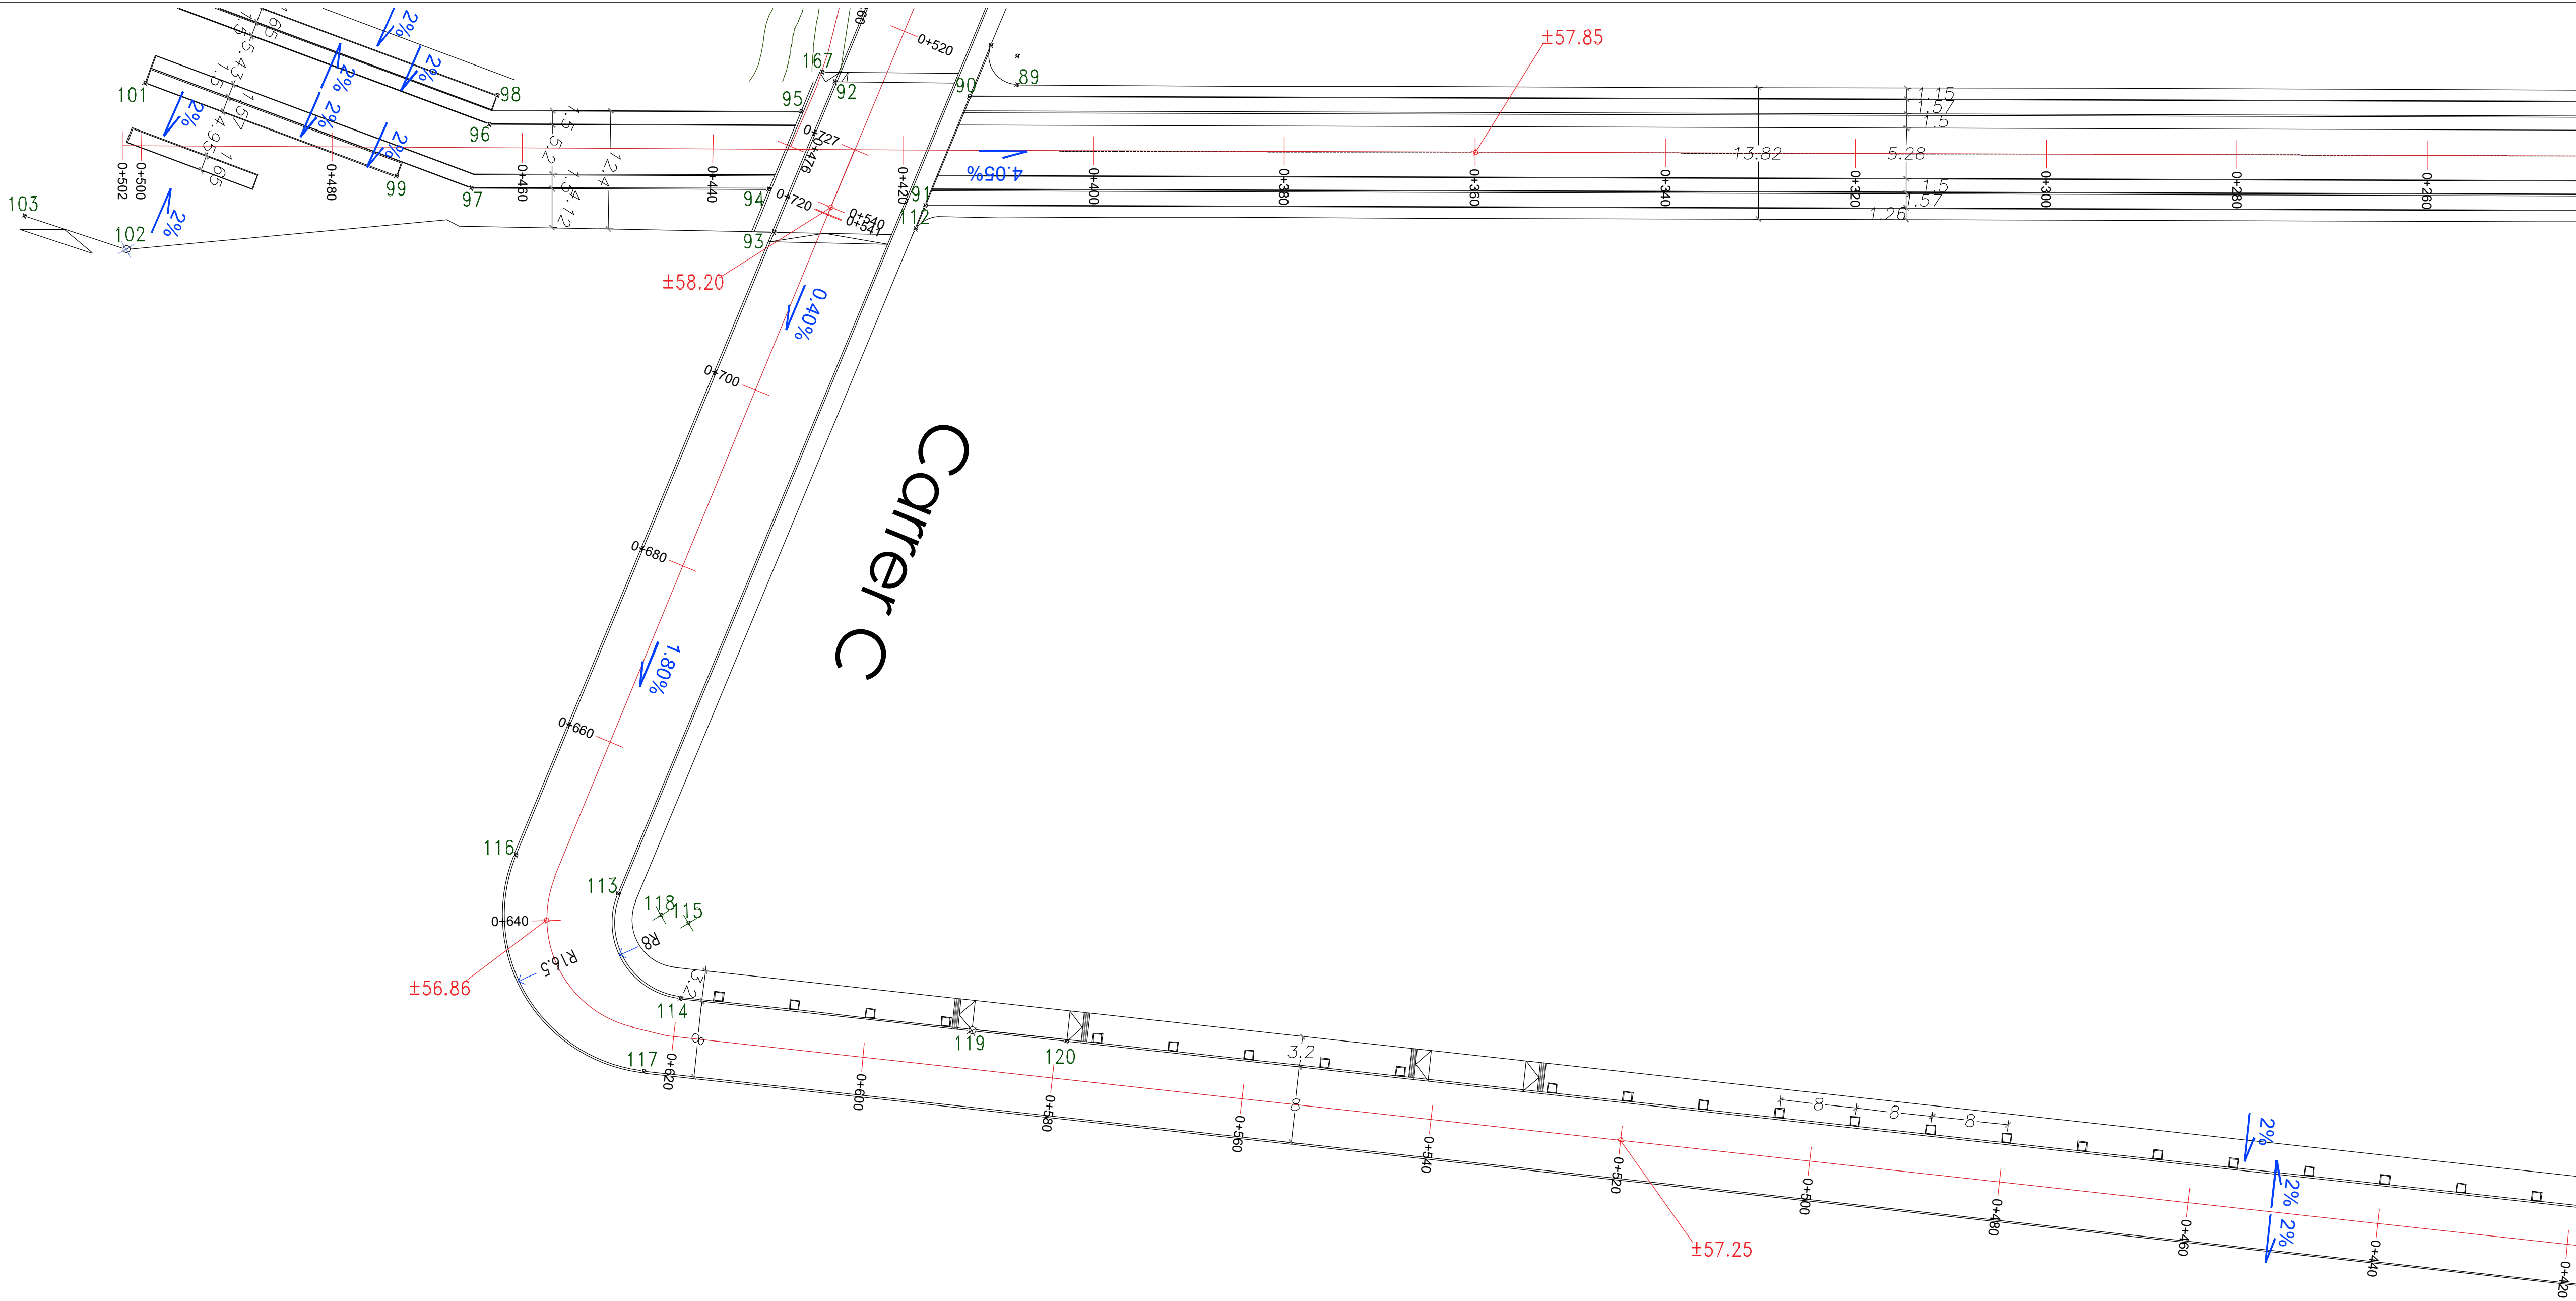

REPLANTEIG ÀMBIT ACTUACIÓ			REPLANTEIG ÀMBIT ACTUACIÓ		
Nº	X	Y	Nº	X	Y
88	434918,8890	4598327,9189	104	434866,3975	4598261,4568
89	434923,8590	4598328,1920	105	434856,6440	4598261,1234
90	434922,4264	4598323,2397	106	434810,9259	4598321,8592
91	434929,9156	4598313,4658	107	434811,7301	4598310,3255
92	434913,9127	4598311,8334	108	434795,8206	4598313,0226
93	434924,3186	4598298,3505	109	434803,8637	4598313,6500
94	434920,1444	4598300,1576	110	434804,2763	4598303,6574
95	434914,7989	4598307,2285	111	434921,2821	4598329,7280
96	434899,4496	4598278,2726	112	434931,5136	4598311,3520
97	434904,2700	4598273,2631	113	434975,9772	4598249,0873
98	434897,2527	4598280,5460	114	434988,7776	4598249,1369
99	434899,1969	4598267,1089	115	434982,3588	4598253,9117
100	434869,6377	4598258,0659	116	434967,0174	4598241,8695
101	434877,4220	4598249,2798	117	434993,4186	4598241,9721
102	434891,4811	4598238,7425	118	434980,1795	4598251,8198
103	434883,0354	4598231,3217	119	435007,1654	4598273,8559
			120	435013,1340	4598281,8794

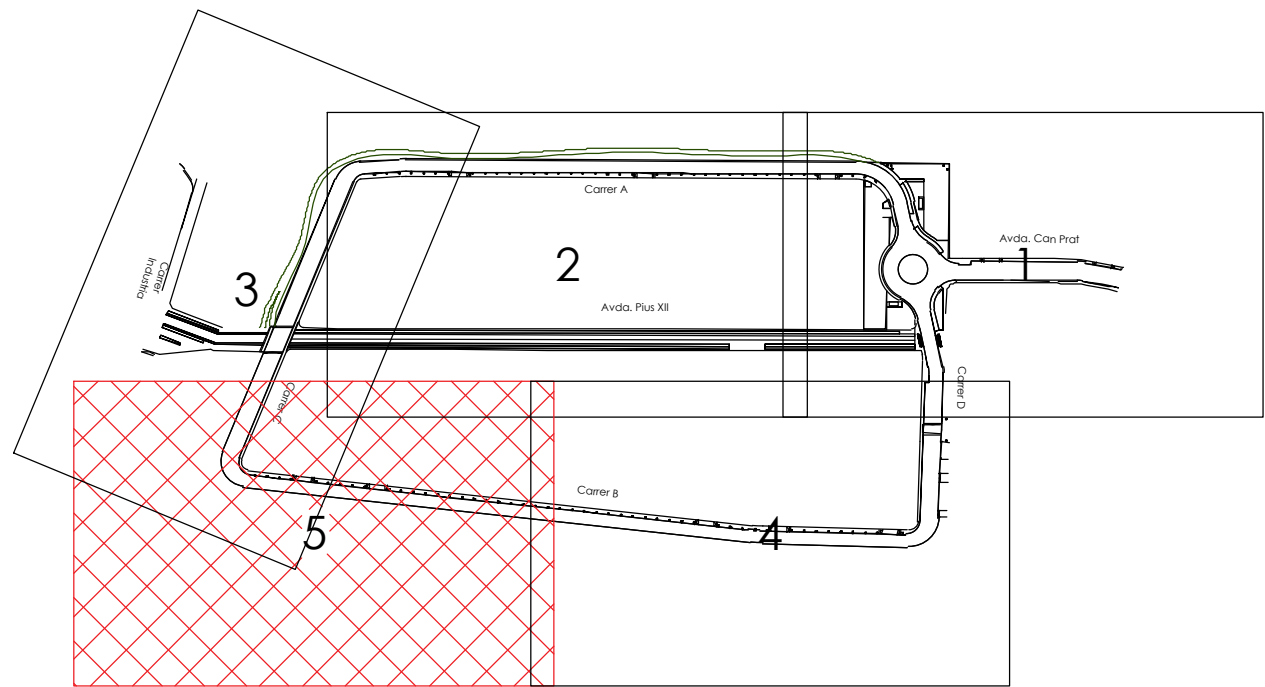

LLEGENDA

PMU - 7: SECTOR CAN PRAT

ÀMBIT - 128.035,04 m²

Projecte:
PROJECTE D'URBANITZACIÓ DEL SECTOR "CAN PRAT" A MOLLET

Emplaçament:
Sector PMU 7 "Can Prat"
08100 Mollet del Vallès
Vallès Oriental (Barcelona)

Escala:
E: A1: 1/400 A3: 1/800

Activitat:
URBANISMO

Original
Revisió 1
Revisió 2
Revisió 3

Dibuixat
J.R.Z.

Comprovat
C.F.C.

Data
Desembre 2024

Denominació:
Planta definició geomètrica

Expedient:
18/6173 U

Esp.:
0

cat.Plano:
10.1.4

Nº Plano:
0

Rev:
0

Cient:
Francisco Adami, Inmobiliaria Motormovil
i Jaume Anglada Vinyes

nadico


ingeniería arquitectura consultoria

www.nadico.net

nadico@nadico.net

TF (+34) 902.197.230


data plot: 03dic_24 - usarij: juan jose rodriguez ruta 1 aneu 1 layout: G:\DEP- OBRES\PROJECTES\18-4173_P\MU7\CanPrat_MOLLET\07 Projecte urbanització\Projecte V02\02 Planols 1 10.1 Planta definició geomètrica.dwg | LIT: 05

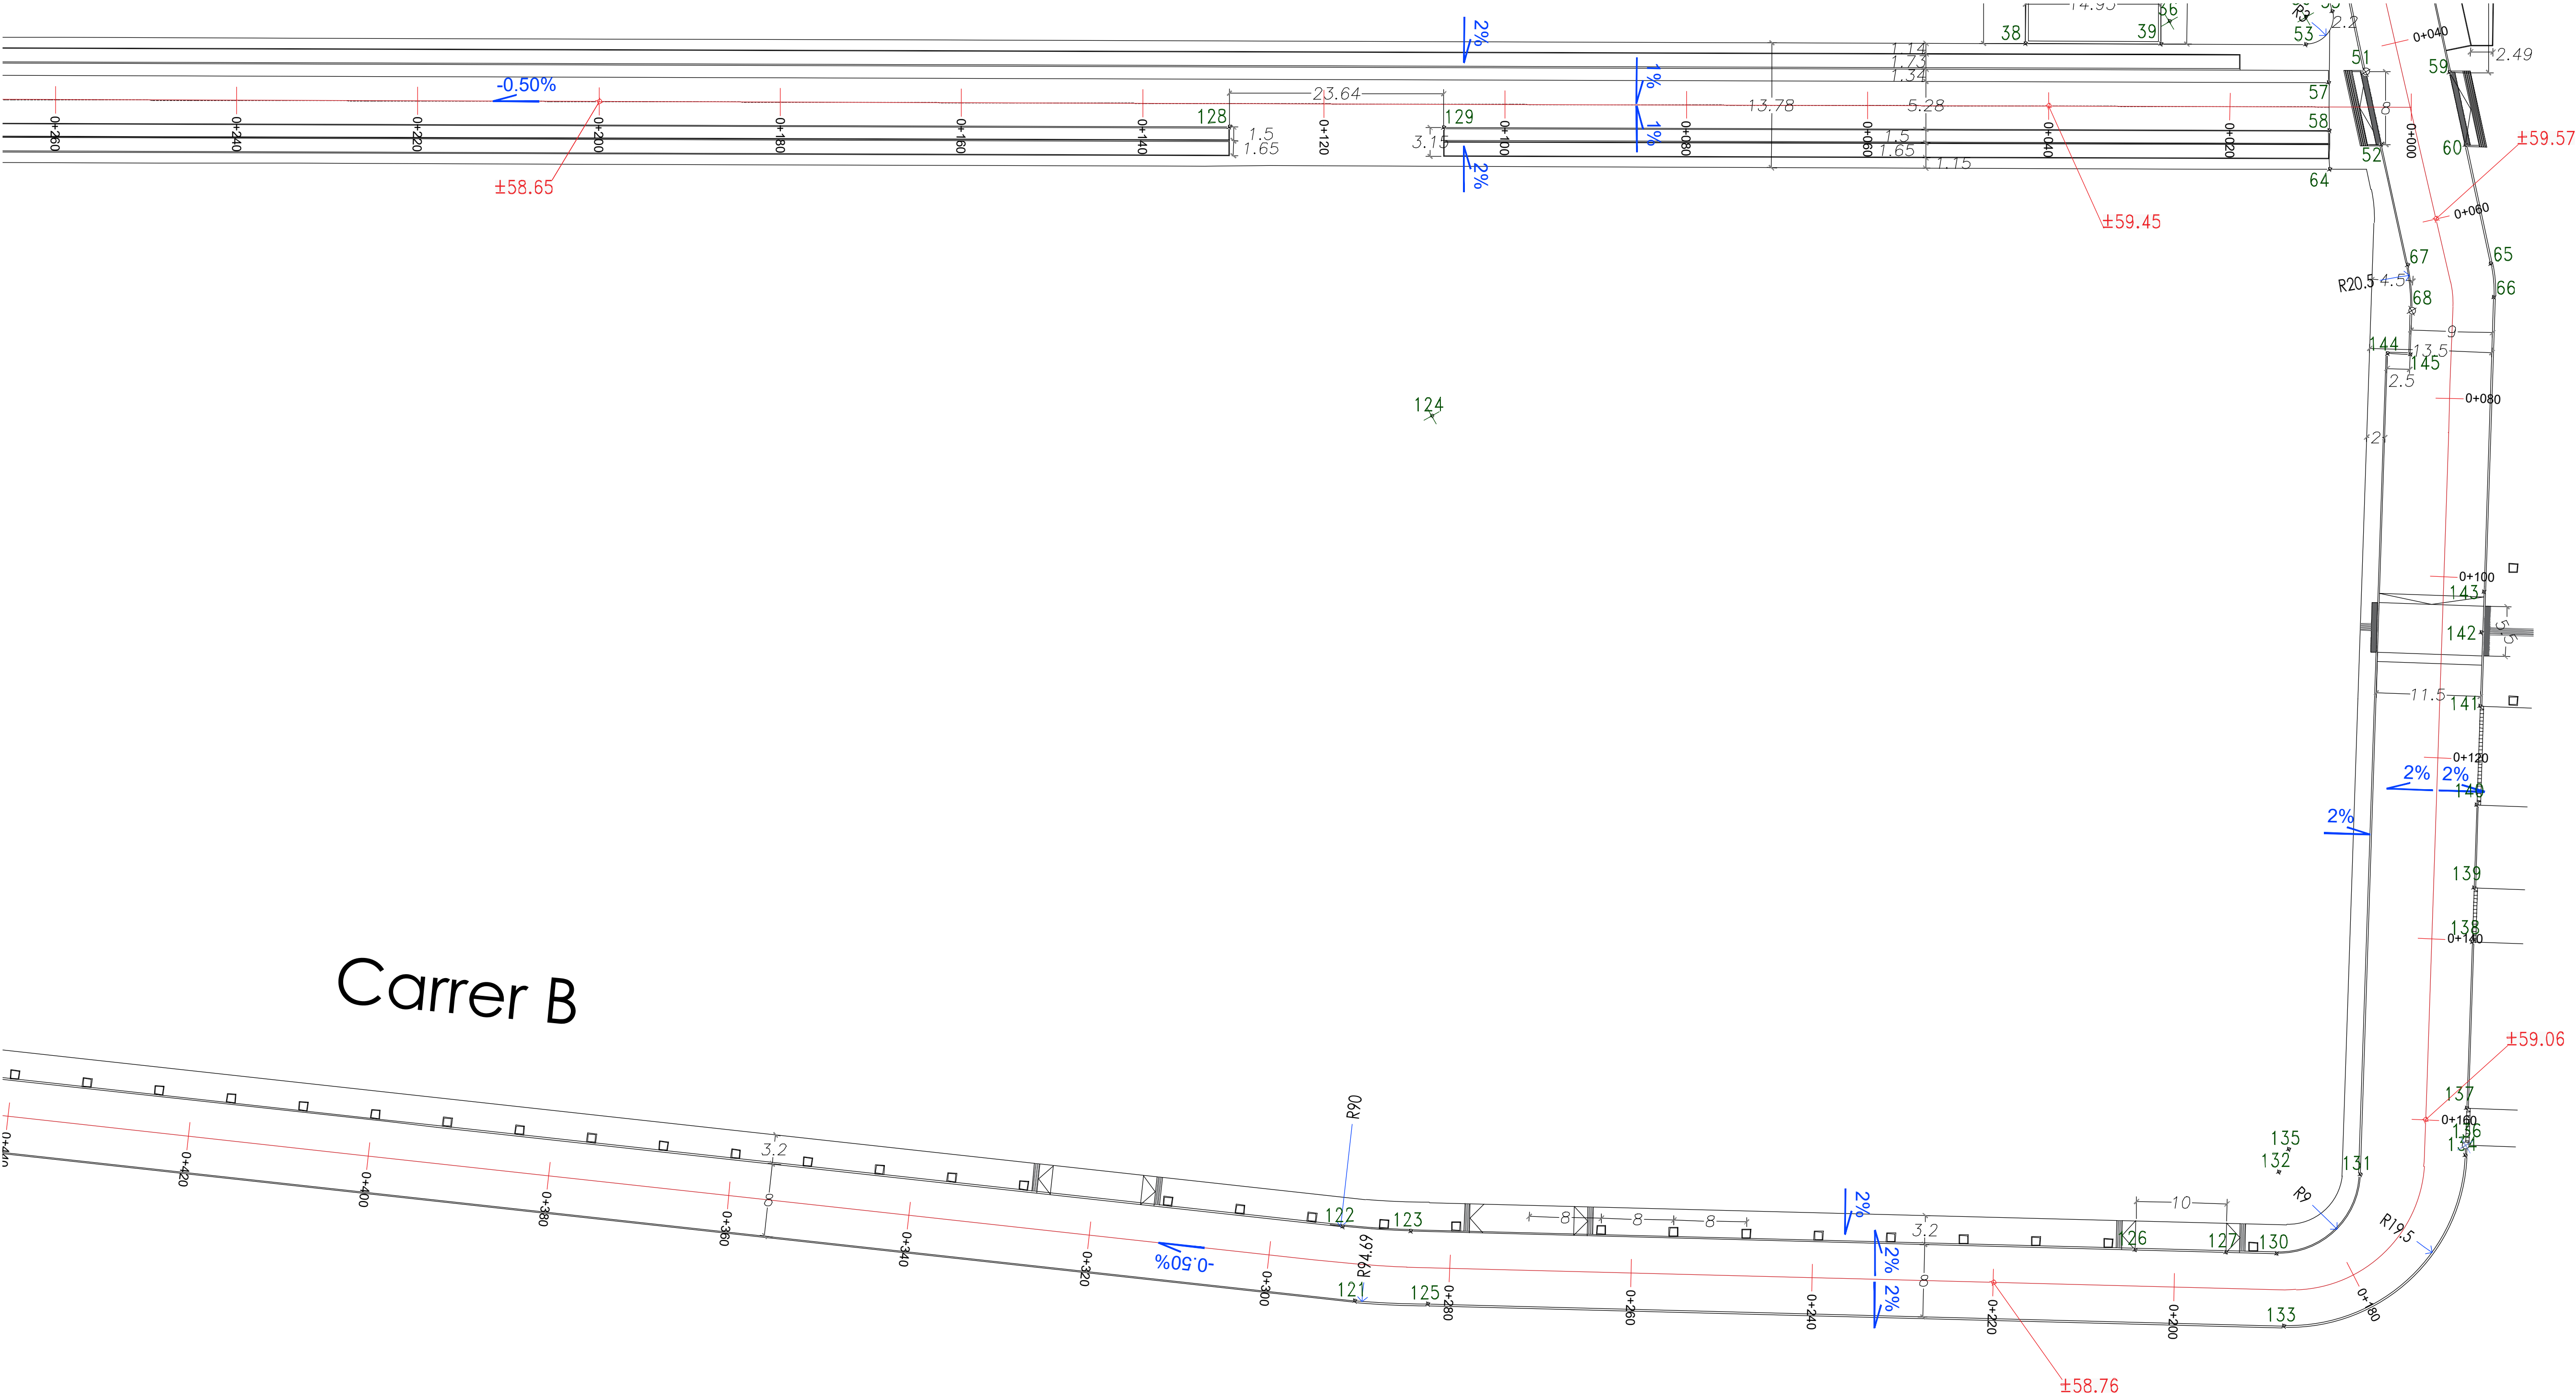

Carrer B

Carrer D

REPLANTEIG AMBIT ACTUACIÓ			REPLANTEIG AMBIT ACTUACIÓ		
Nº	X	Y	Nº	X	Y
121	435191,9818	4598508,9029	136	435239,1481	4598623,3230
122	435184,2250	4598511,8790	137	435235,6901	4598625,5078
123	435188,4656	4598518,1083	138	435220,1732	4598635,3119
124	435112,0133	4598565,5955	139	435215,1008	4598638,5168
125	435196,3687	4598515,6700	140	435207,3643	4598643,3702
126	435230,6705	4598586,0597	141	435198,1508	4598649,2262
127	435235,9477	4598594,5539	142	435191,1971	4598653,4280
128	435073,2234	4598562,4551	143	435187,4697	4598655,9703
129	435085,2410	4598582,8153	144	435159,4164	4598660,0967
130	435238,9031	4598599,3105	145	435160,7517	4598662,2102
131	435236,0651	4598611,6677			
132	435231,2579	4598604,0592			
133	435246,2367	4598595,9552			
134	435240,0878	4598622,7292			
135	435229,6684	4598606,2433			

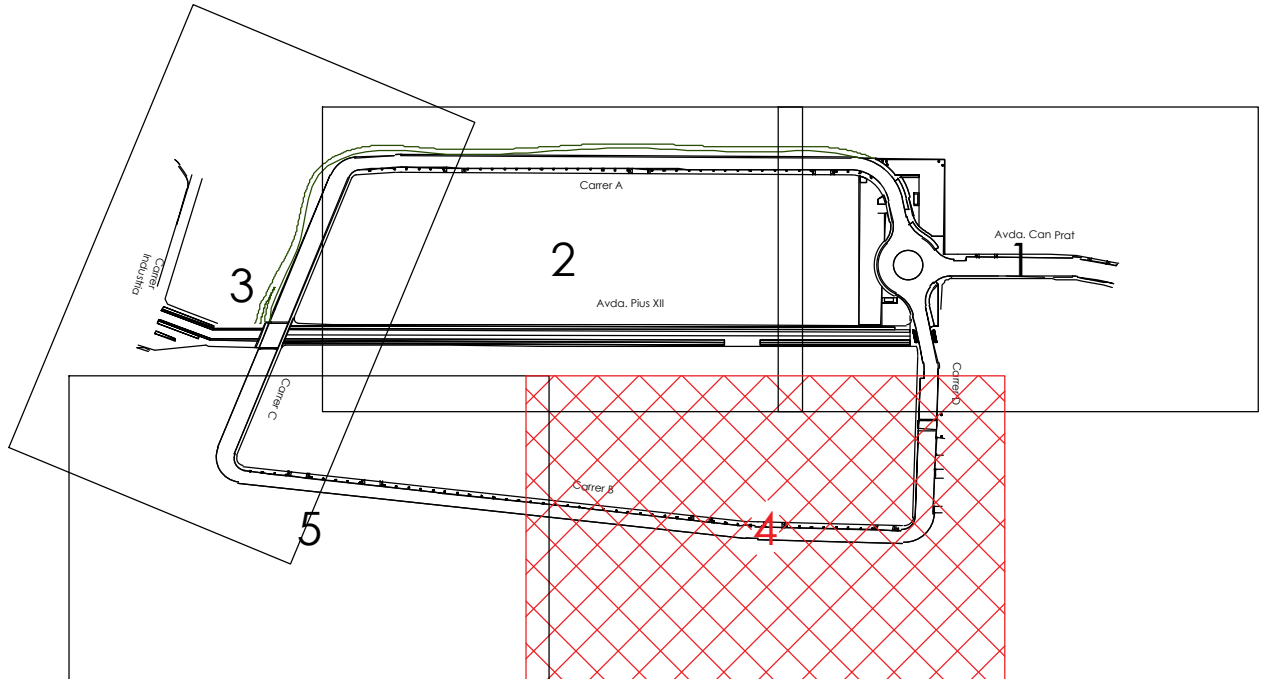

PLANTA DEFINICIÓ GEOMÈTRICA
E:1/400

LLEGENDA

PMU - 7: SECTOR CAN PRAT
ÀMBIT - 128.035,04 m²

Projecte:
PROJECTE D'URBANITZACIÓ DEL SECTOR "CAN PRAT" A MOLLET

Emplaçament:
Sector PMU 7 "Can Prat"
08100 Mollet del Vallès
Vallès Oriental (Barcelona)

Escala:
E: A1: 1/400 A3: 1/800

Activitat:
URBANISMO

Original
Revisió 1
Revisió 2
Revisió 3

Dibuixat
J.R.Z.

Comprovat
C.F.C.

Data
Desembre 2024

Denominació:
Planta definició geomètrica

Expedient:
18/6173 U

Esp.:
0

cat.Plano:
10.1.5 0

Cient:
Francisco Adami, Inmobiliària Motormovil
i Jaume Anglada Vinyes

nadico
ingeniería arquitectura consultoria









www.nadico.net

nadico@nadico.net

TF (+34) 902.197.230

data plot: 03dic24 - usuari: jordi jose rodriguez


ruta i aneu | layout: G:\DEP- OBRES\PROJECTES\18-4173_P\MU7\ConFot- MOLLET\07 Projecte urbanització\Projecte V02.02 Planols | 10.2 Perfils longitudinals.dwg | Long 01

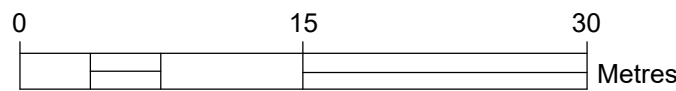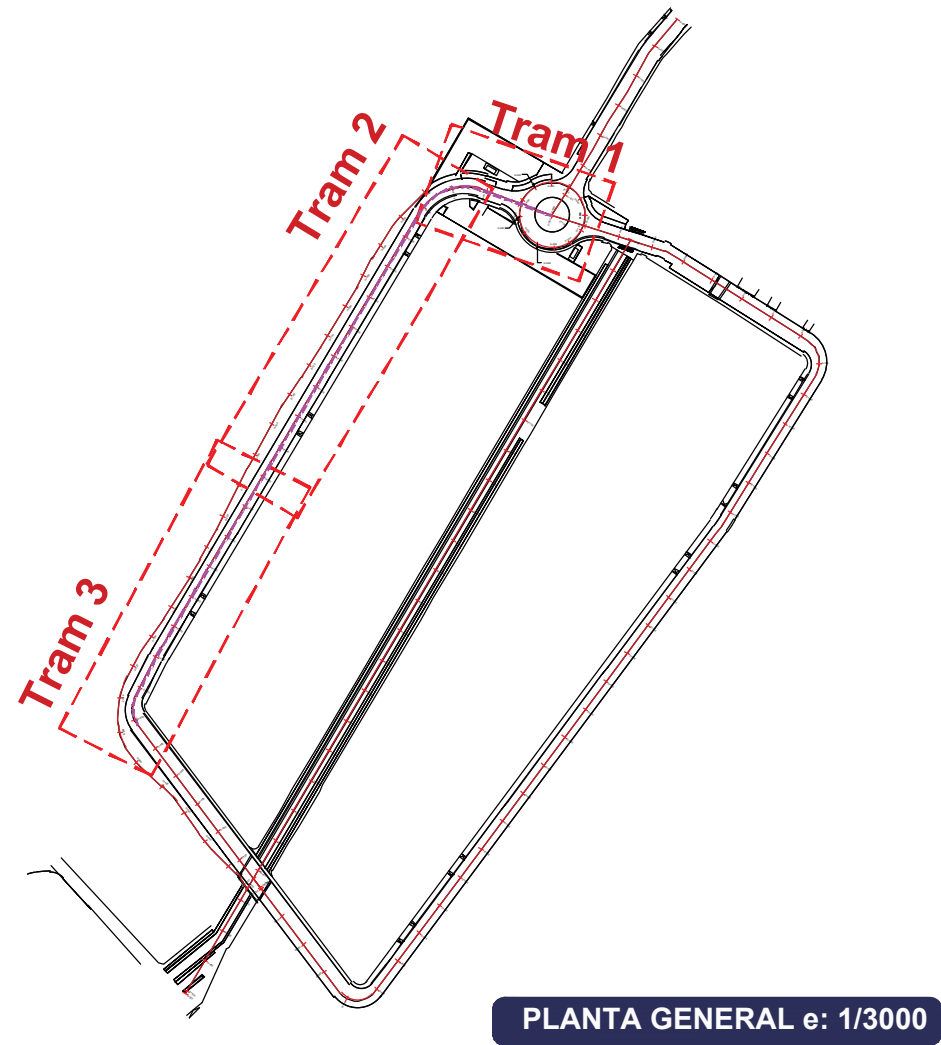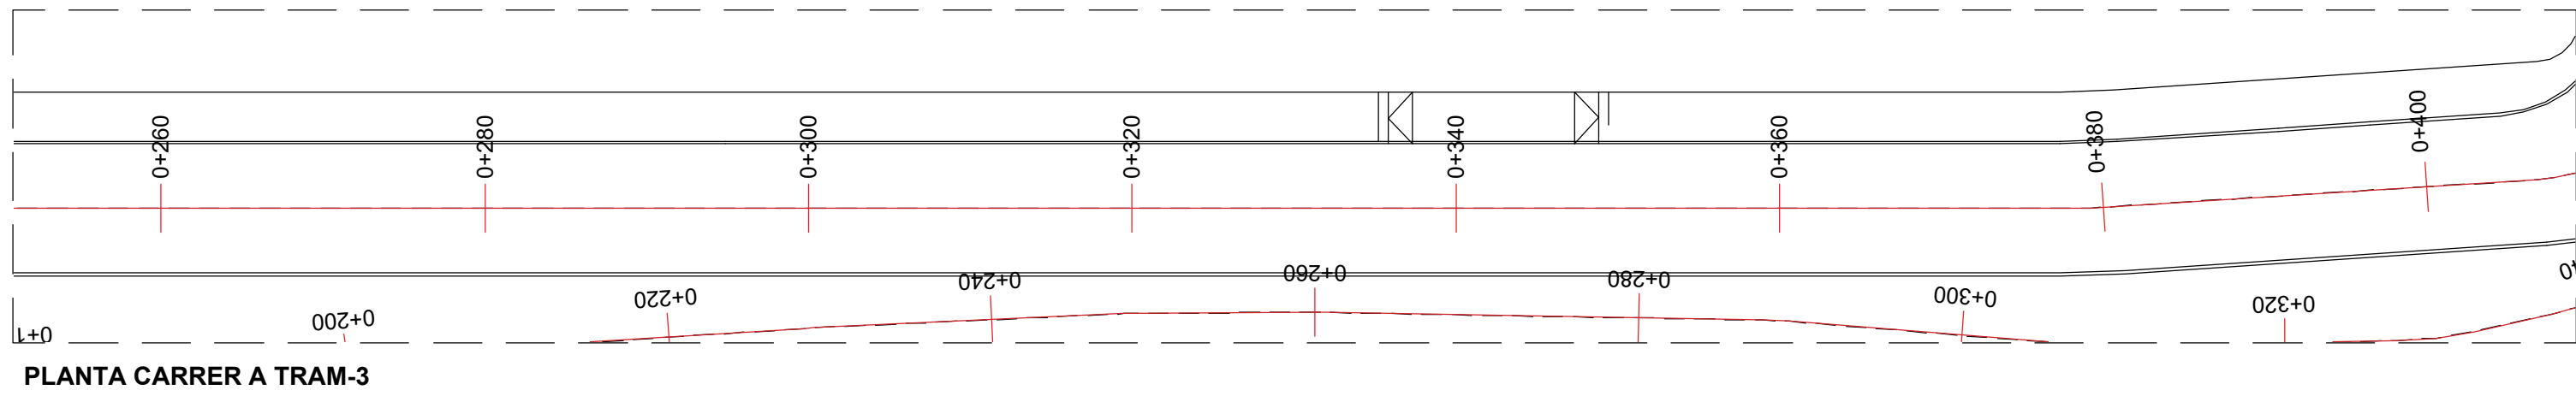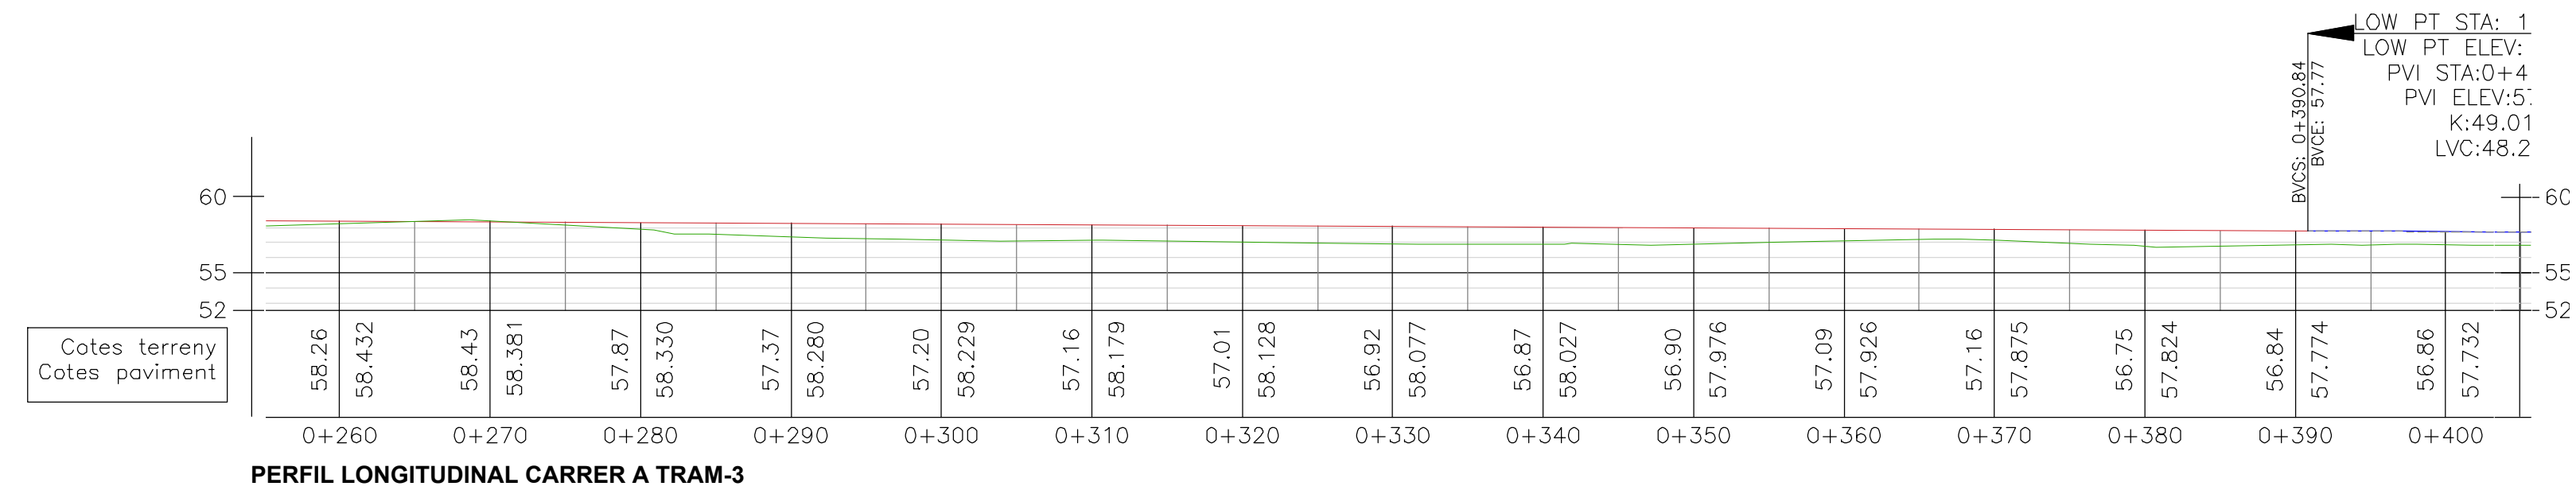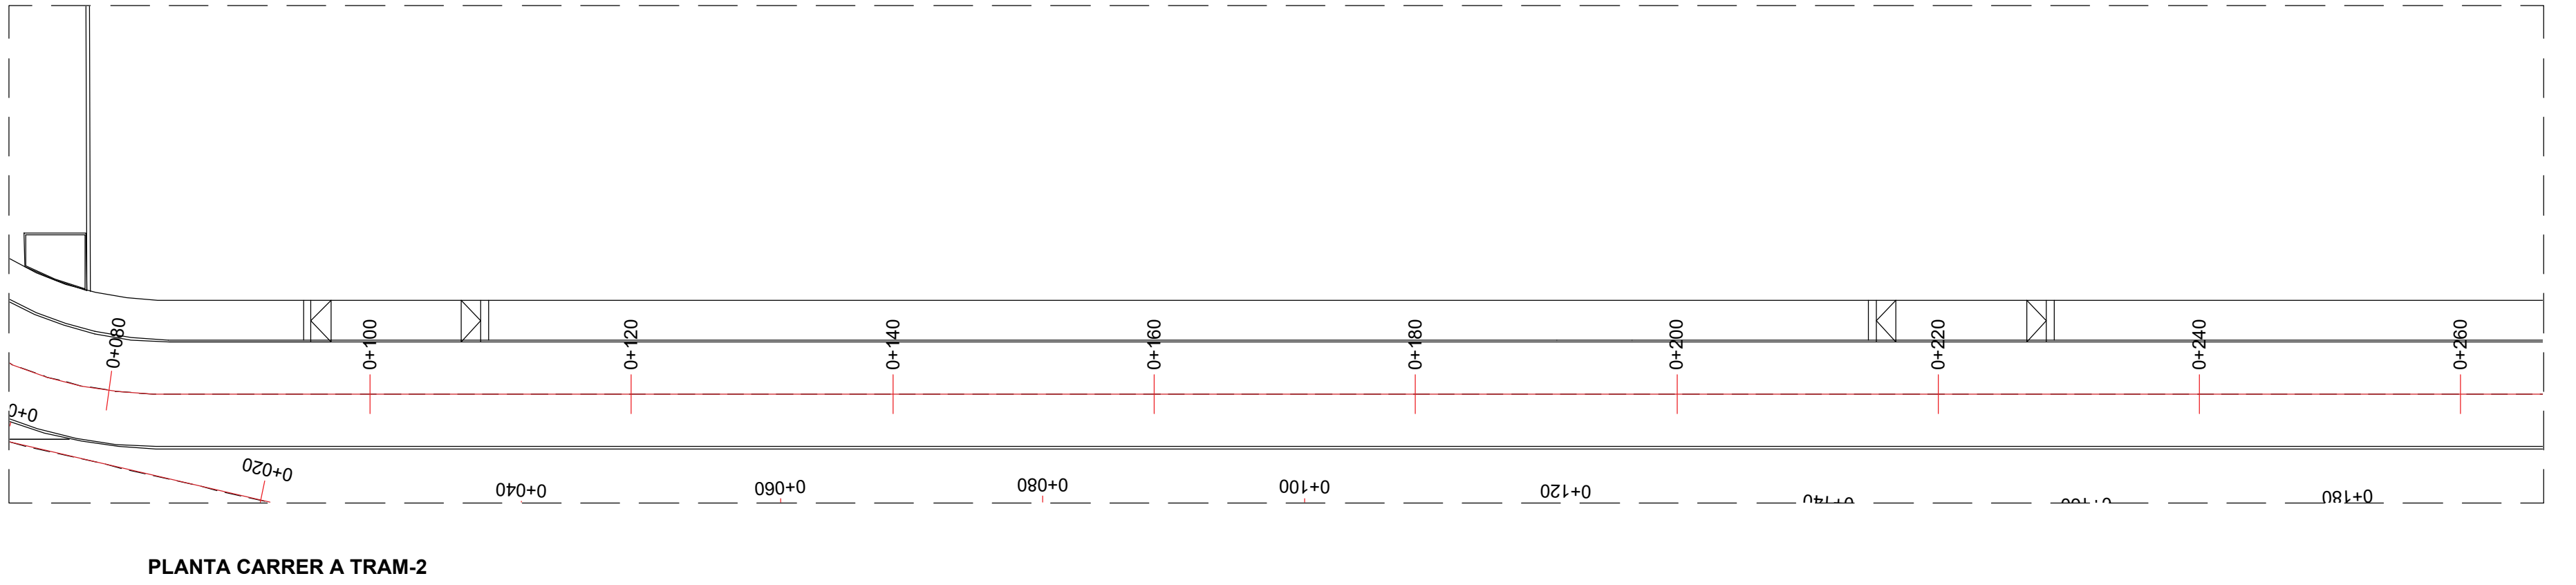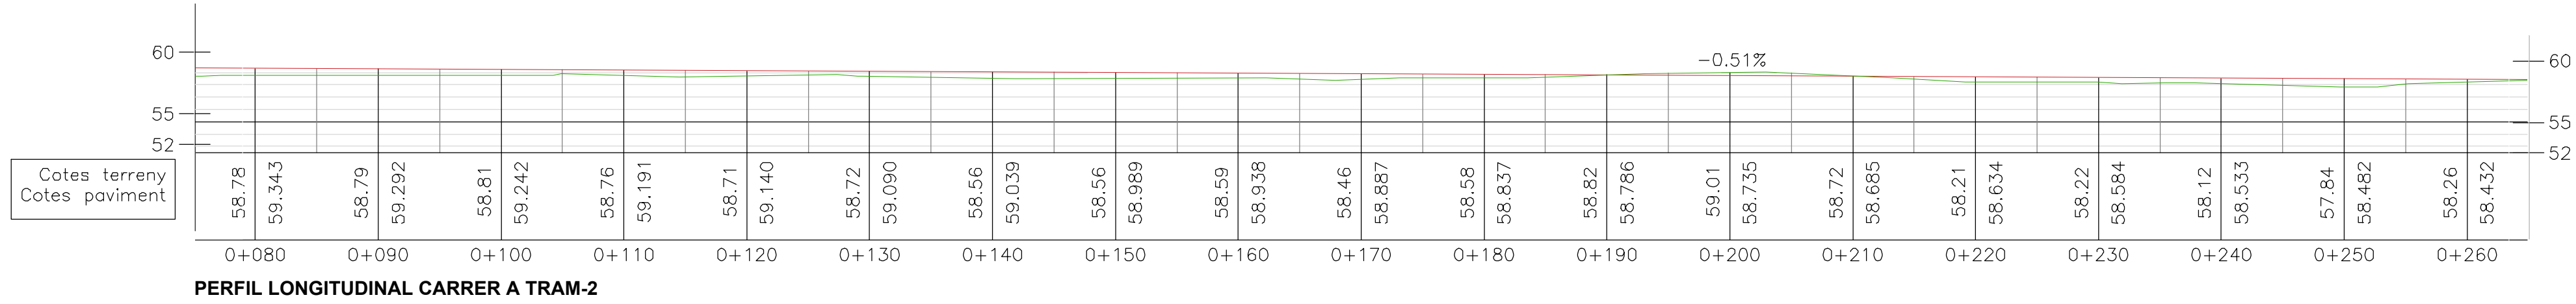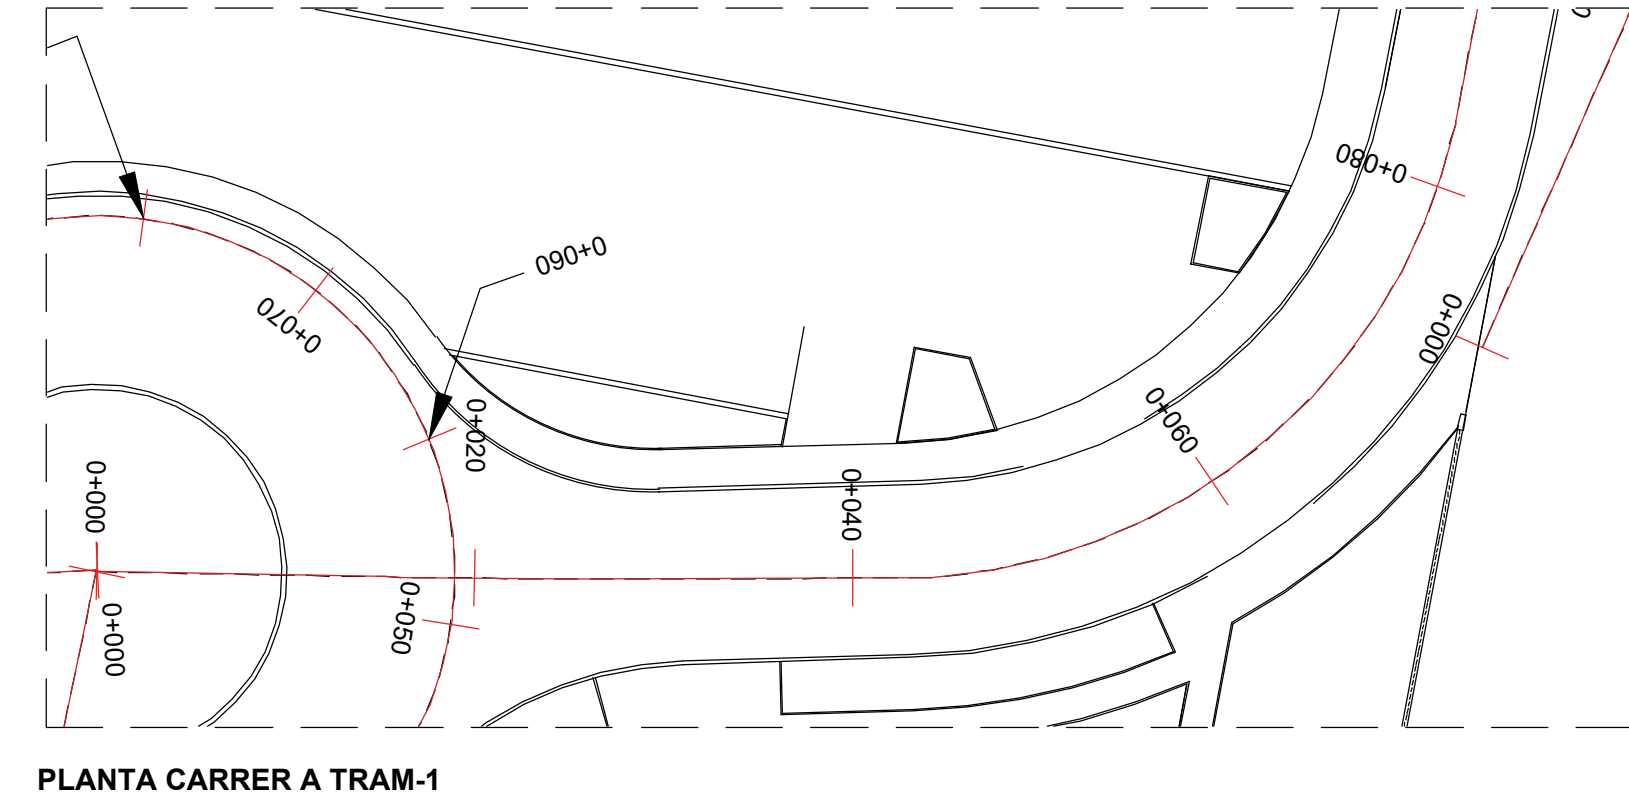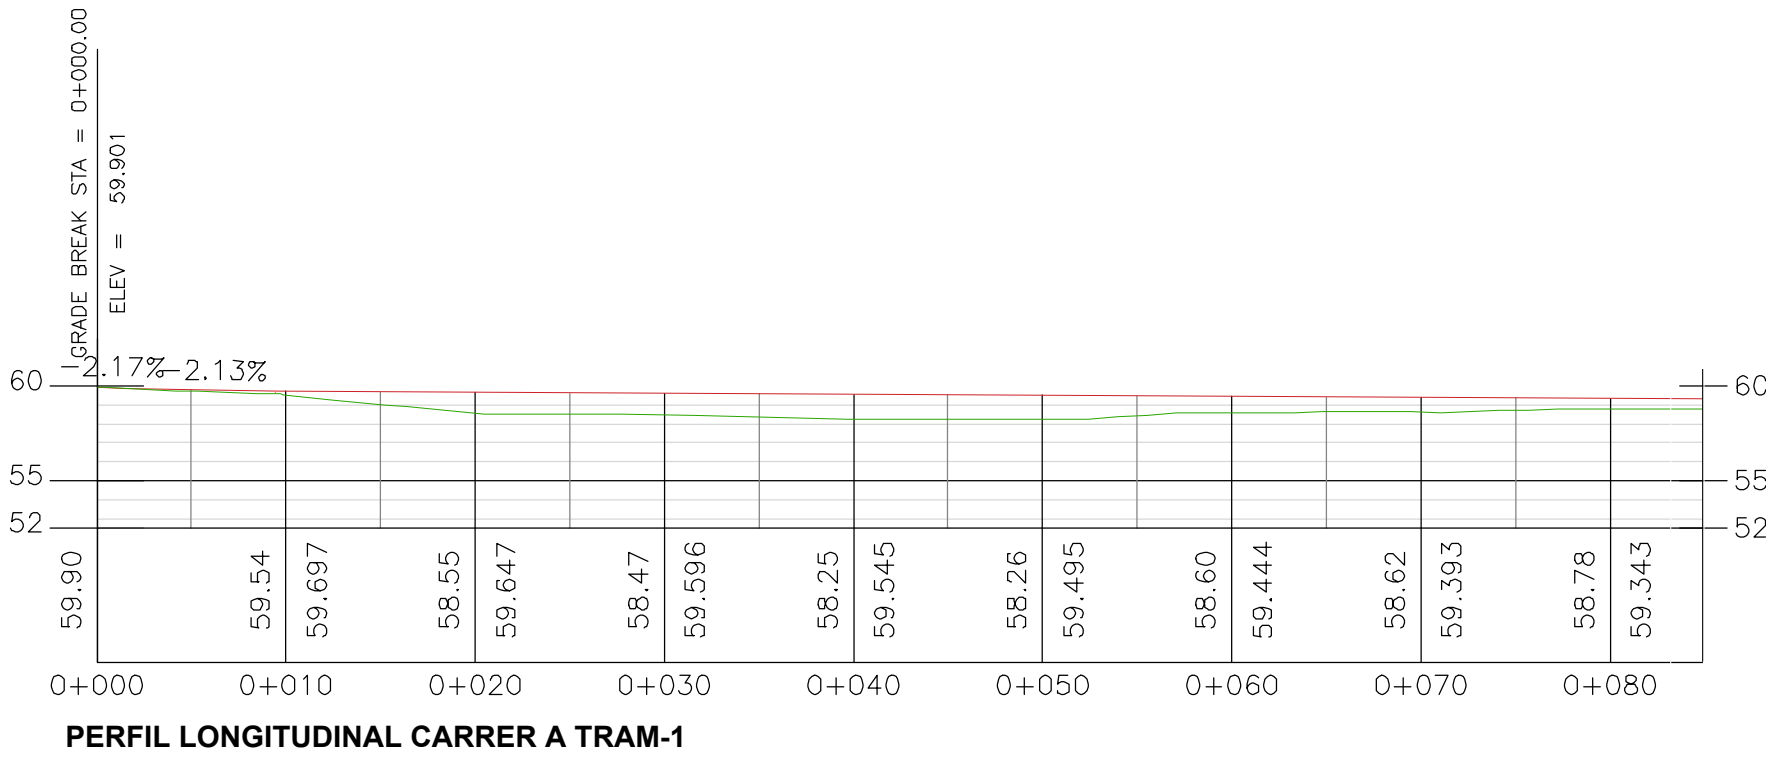


Projecte: PROJECTE D'URBANITZACIÓ DEL SECTOR "CAN PRAT" A MOLLET					
Emplaçament: Sector PMU7 "Can Prat" 08100 Mollet del Vallès Vallès Oriental (Barcelona)	Escala: E1/400 E1/800 Activitat: URBANISMO	Original	Dibuixat J.R.Z.	Comprovat C.F.C.	Data Desembre 2024

Denominació: Perfils longitudinals.Carrer A				Expedient: 18/6173	Esp.: U	cat.Plano: N° Plano: Rev: 0 10.2.1 0
Client: Francisco Adami, Inmobiliaria Motormovil i Jaume Anglada Vinyes				 ingeniería arquitectura consultoria		


data:plot:03dic24_usuario:jose.rodriguez_ruta_1_anu | layout:G:\DEP_OBRES\PROJECTES\18-4173_P\MU7\ConFid_MOLLET\07 Projecte urbanització\Projecte V02\02 Planols | 10.2 Perfils longitudinals.dwg | Long 01 | 2

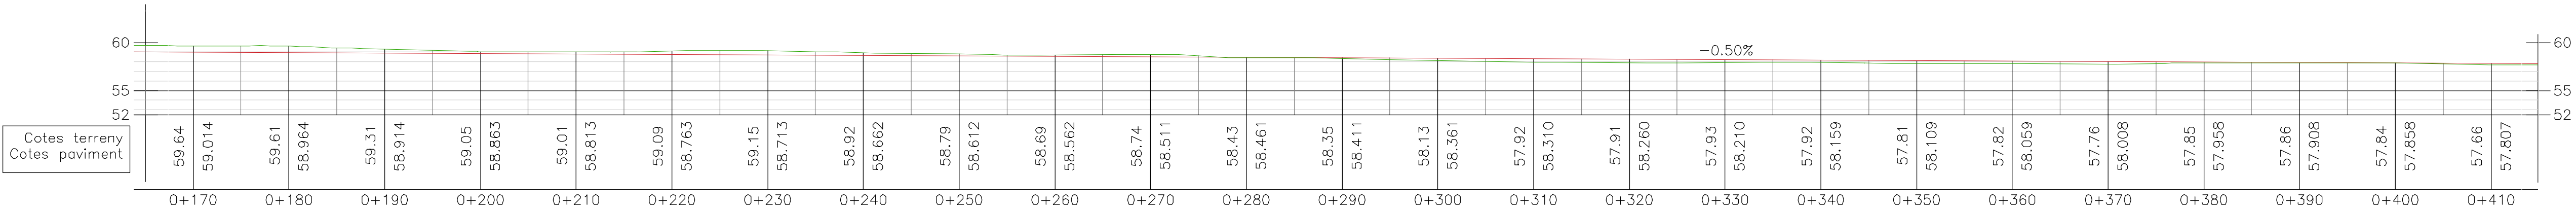


PERFIL LONGITUDINAL CARRER B TRAM-1

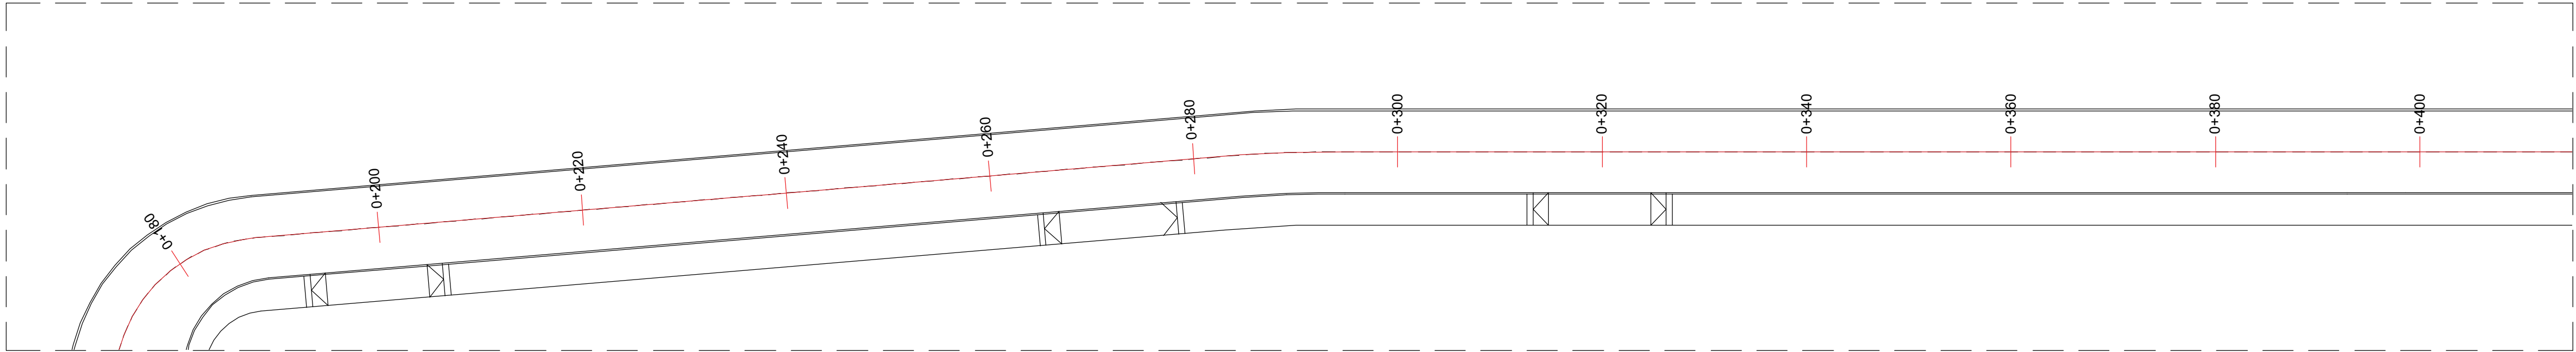


PLANTA CARRER B TRAM-1

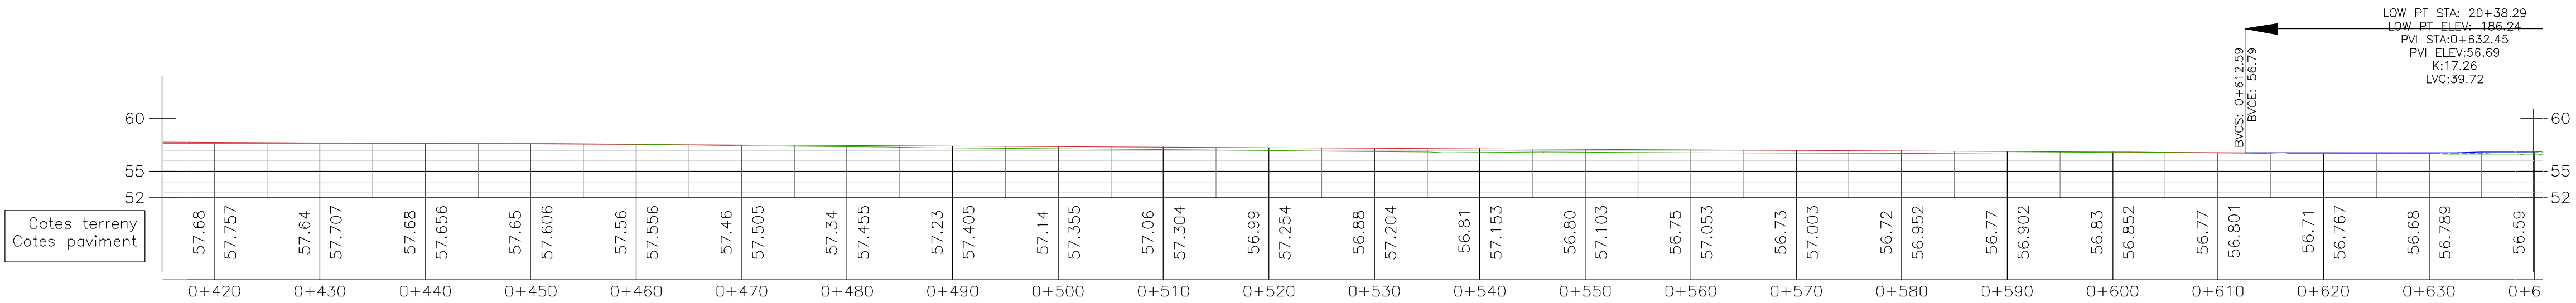


PERFIL LONGITUDINAL CARRER B TRAM-2

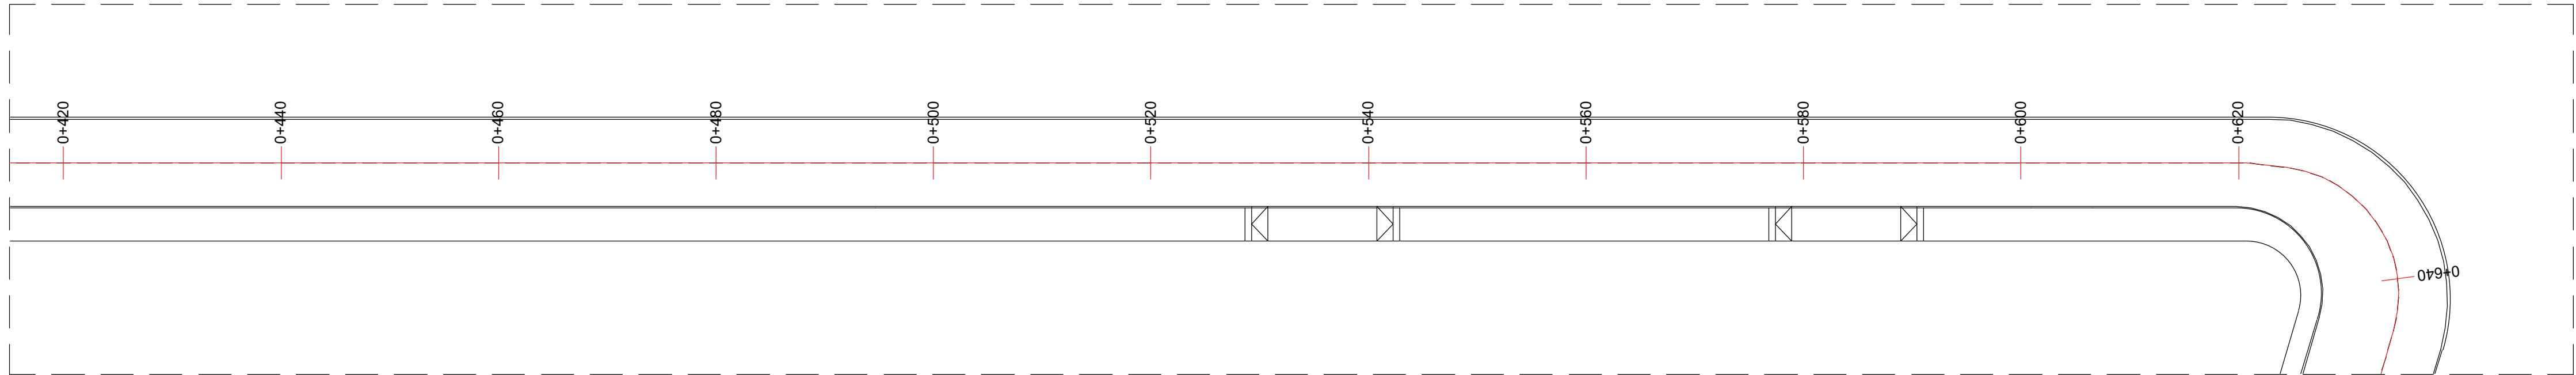

PLANTA CARRER B TRAM-2

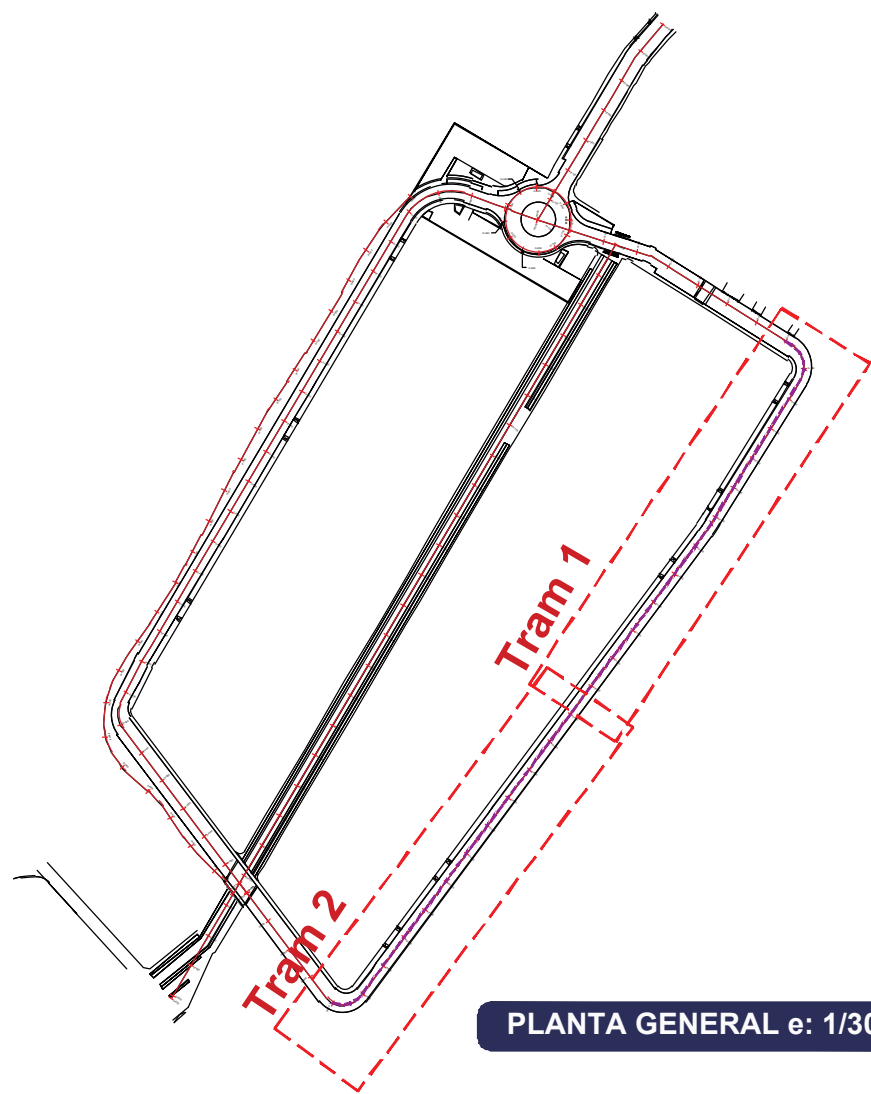

PLANTA GENERAL e: 1/3000











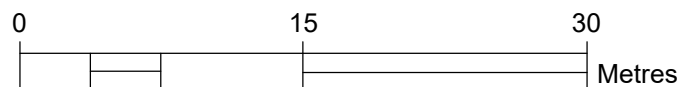


Projecte: PROJECTE D'URBANITZACIÓ DEL SECTOR "CAN PRAT" A MOLLET		Escala: E1/400 E1/800		Original Revisió 1 Revisió 2 Revisió 3		Dibuixat 282		Comprovat CFC		Data Desembre 2024	
Emplaçament: Sector PMU7 "Can Prat"		Activitat: URBANISMO		Vallès Oriental (Barcelona)							

Denominació: Perfils longitudinals Carrer B		Expedient: 18/6173 U		Esp.: 0		cat.Plano: 10.2.2		Rev: 0	
Client: Francisco Adami, Inmobiliaria Motormovil i Jaume Anglada Vinyes		www.nadico.net		nadico@nadico.net		TF (+34) 902.197.230			

data plot: 03dic24 - usuari:jose.rodriguez

ruta: I:\anau\layouts\DEP- OBRES\PROJECTES\18-4173_P\MU7\ConP\at_MOLLET\07 Projecte urbanització\Projecte V02\02 Planols\ 10.2 Perfils longitudinals.dwg | Long 01 [3]

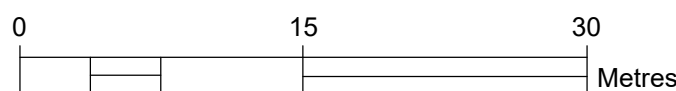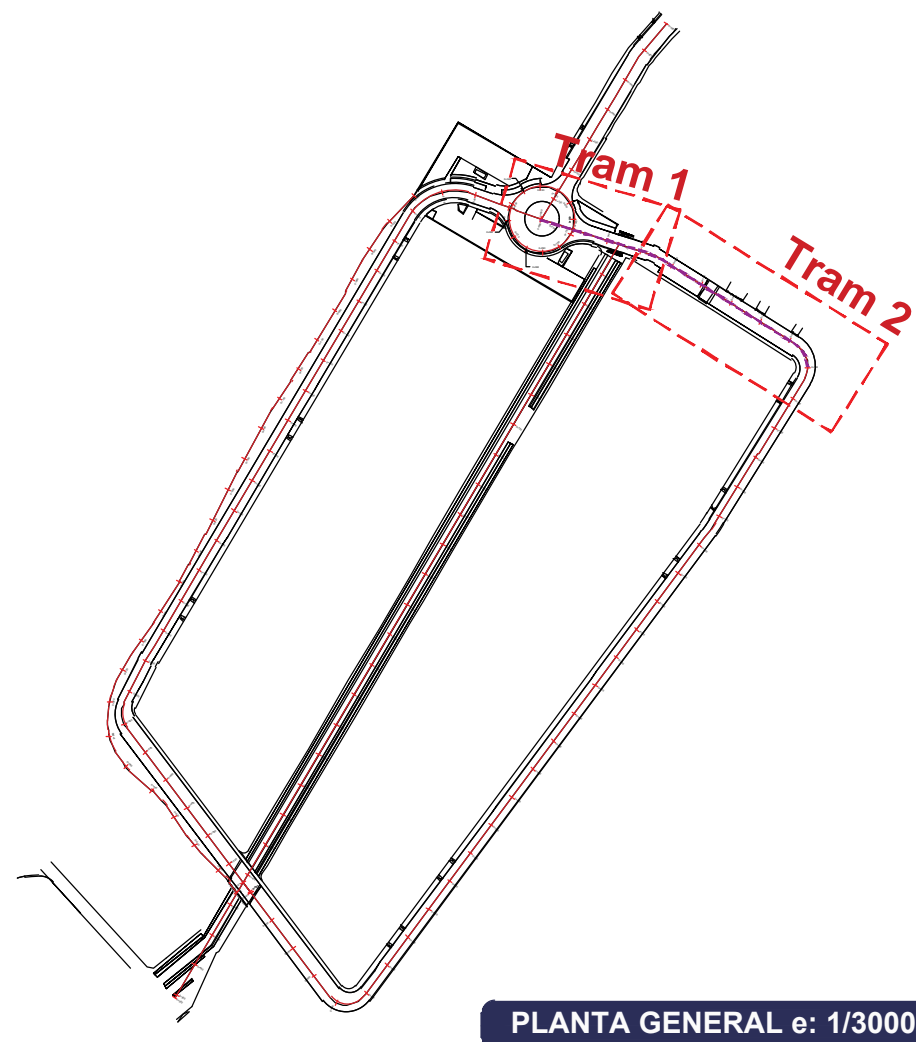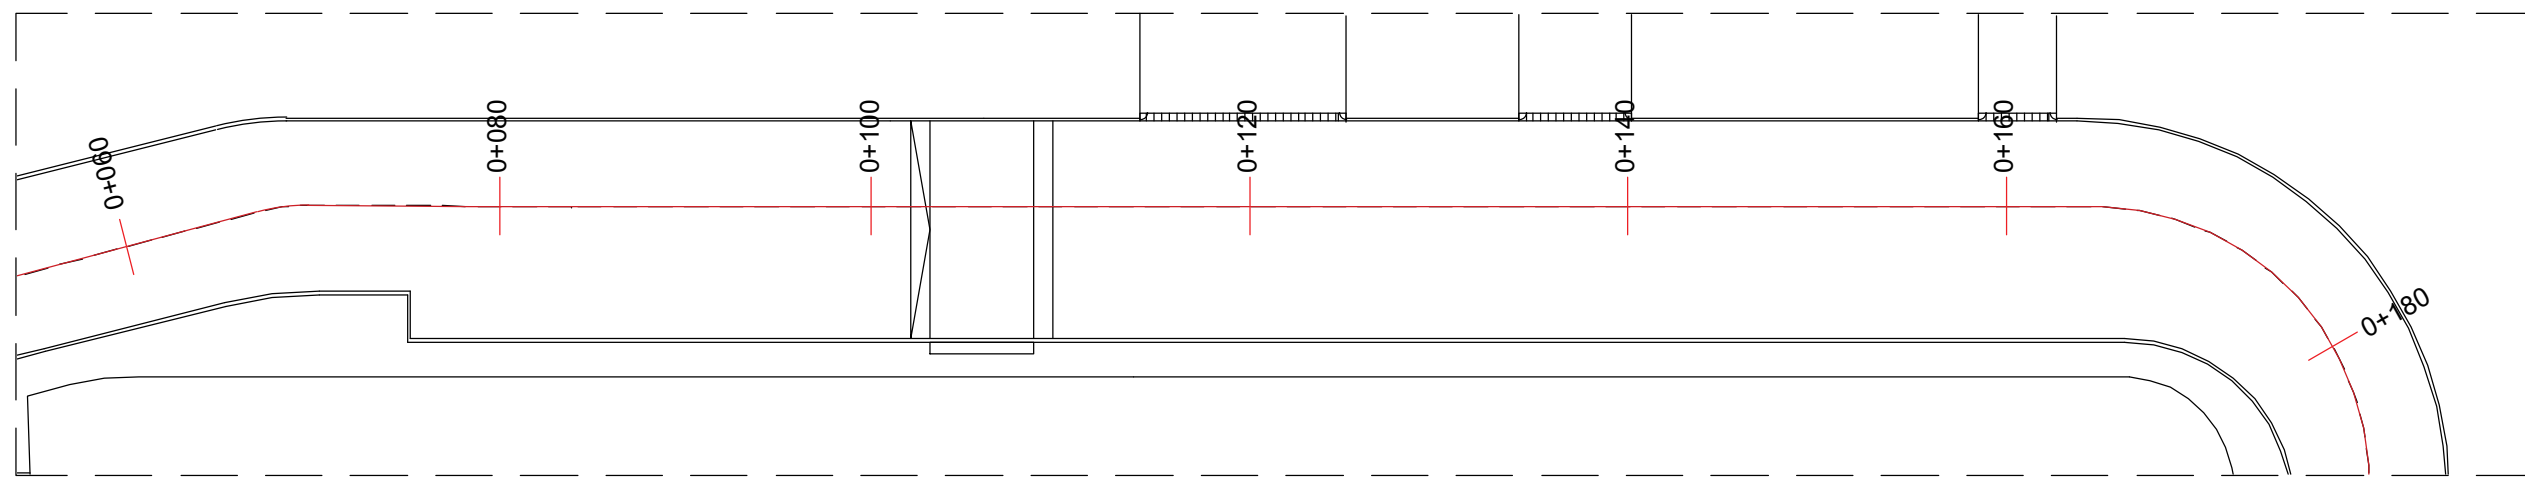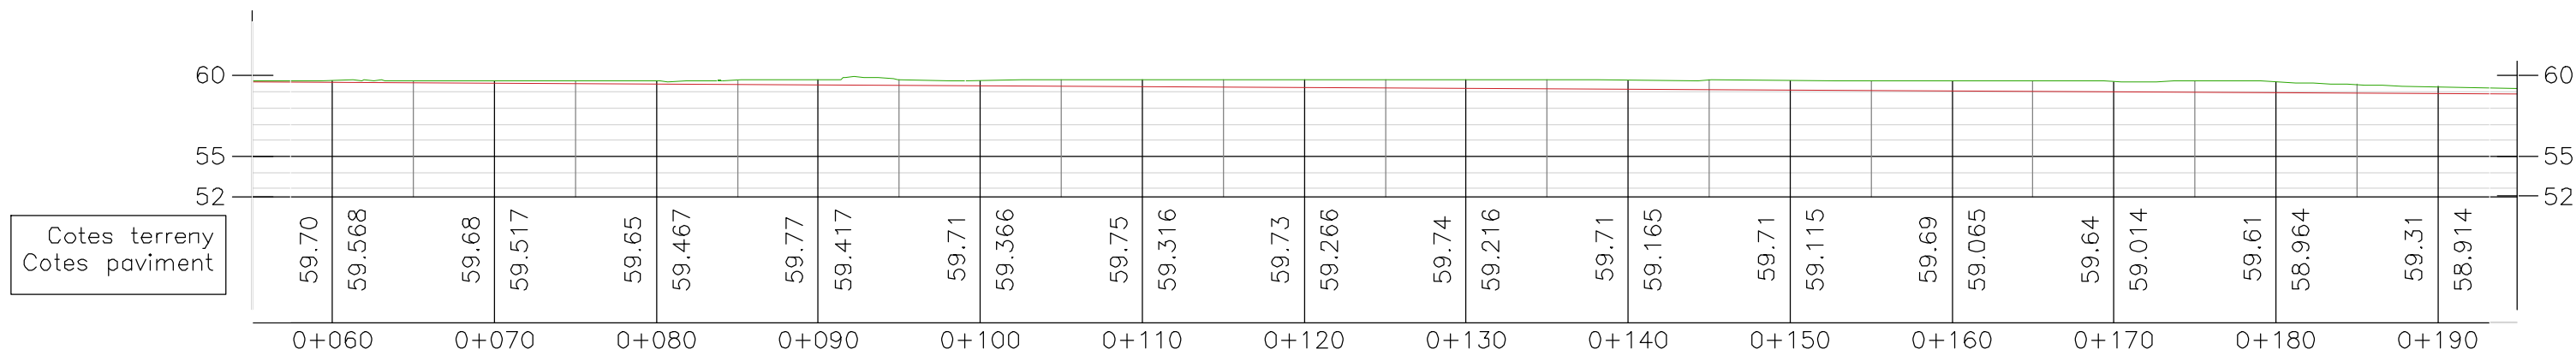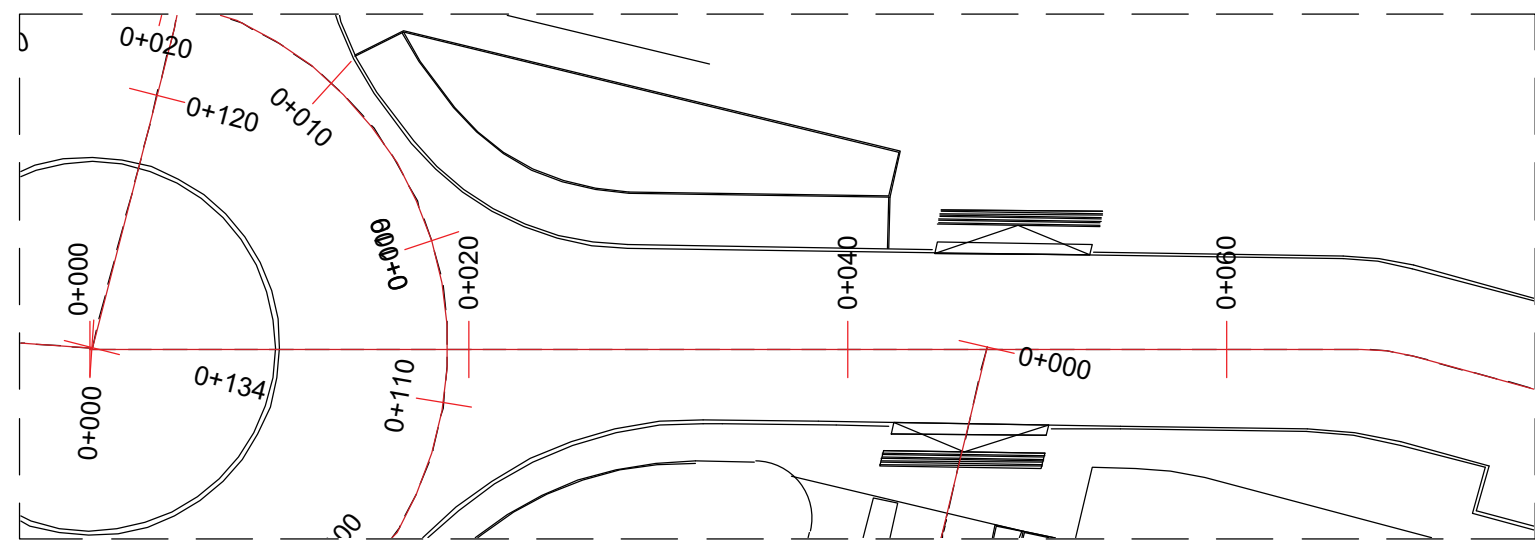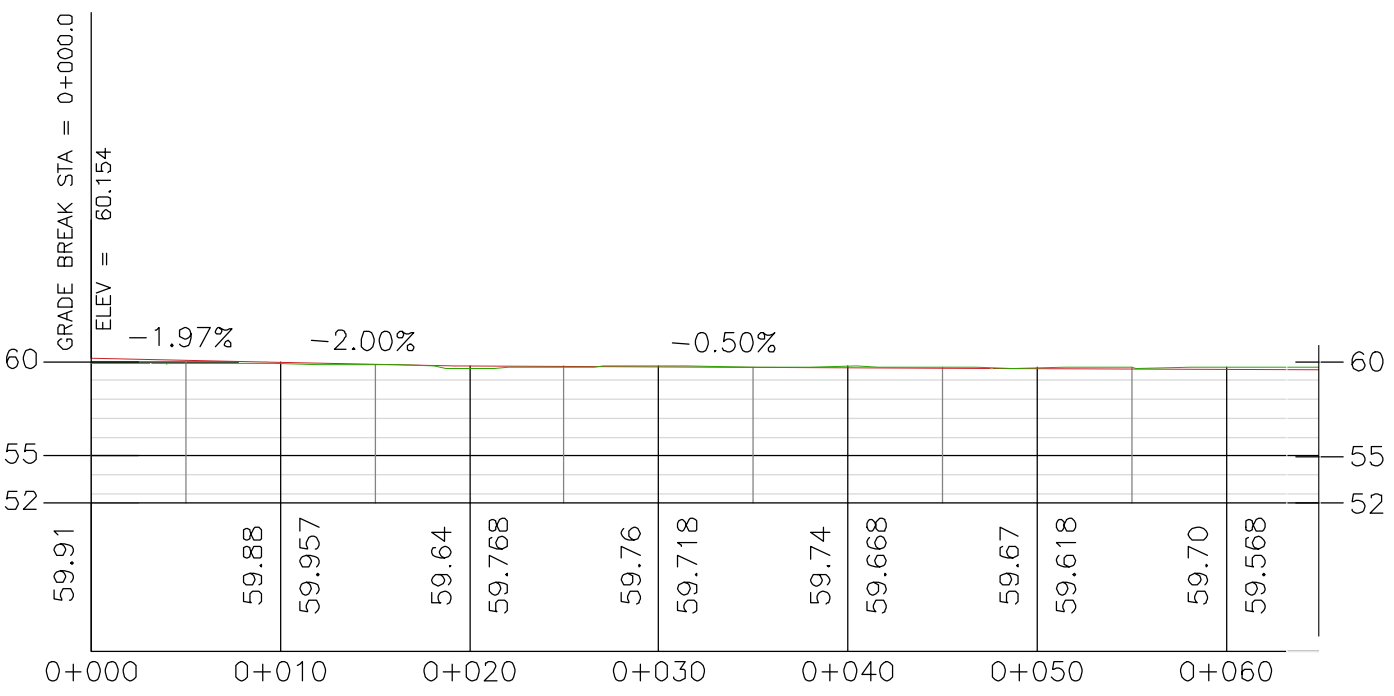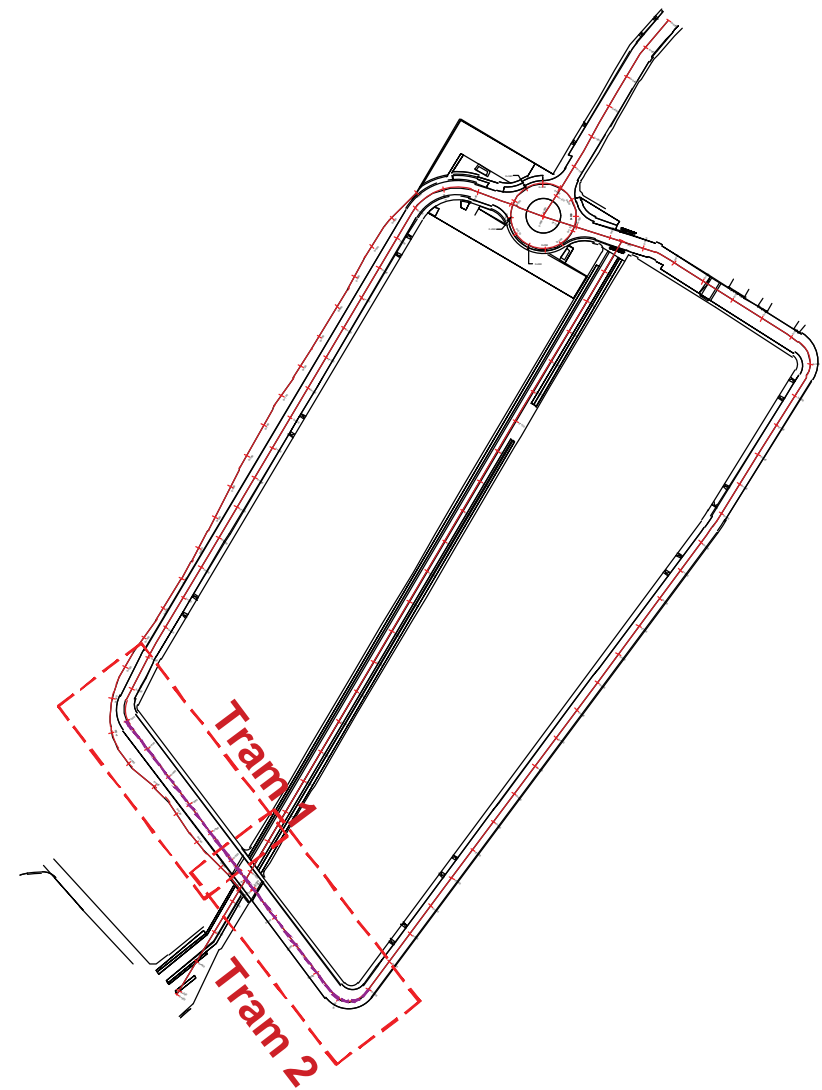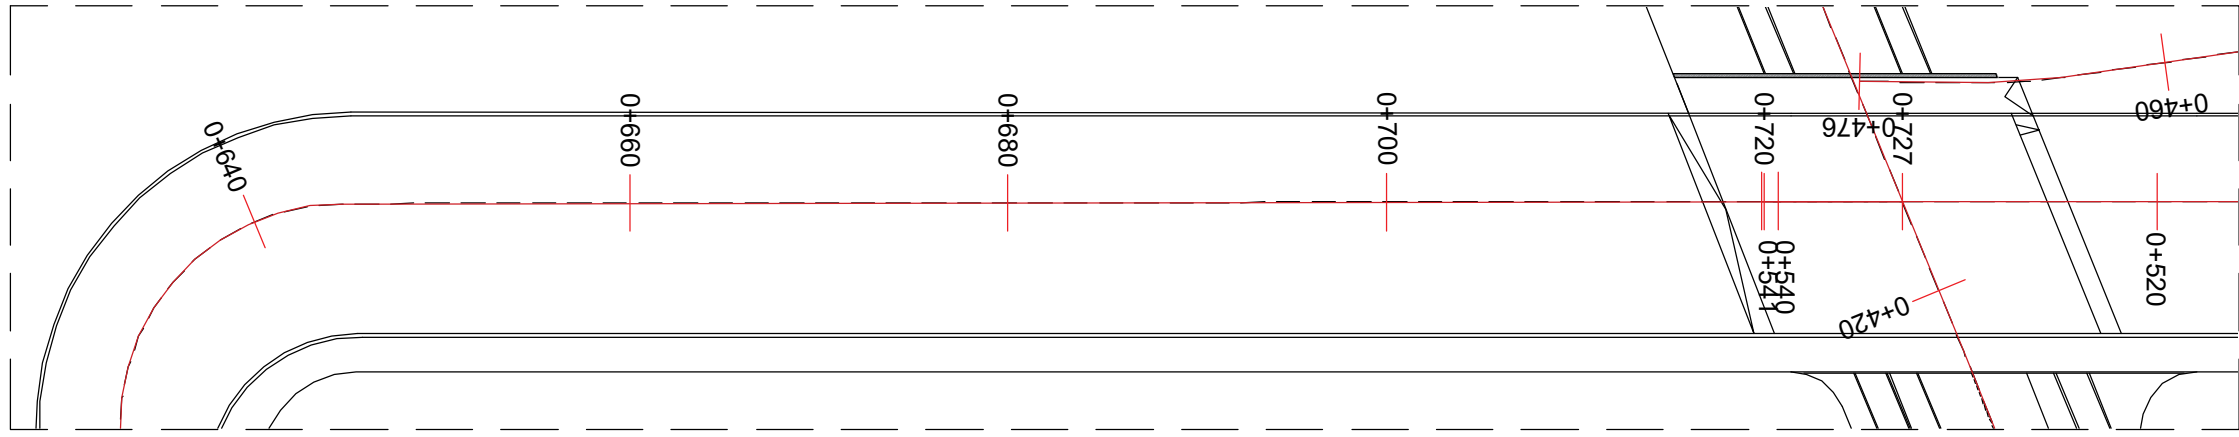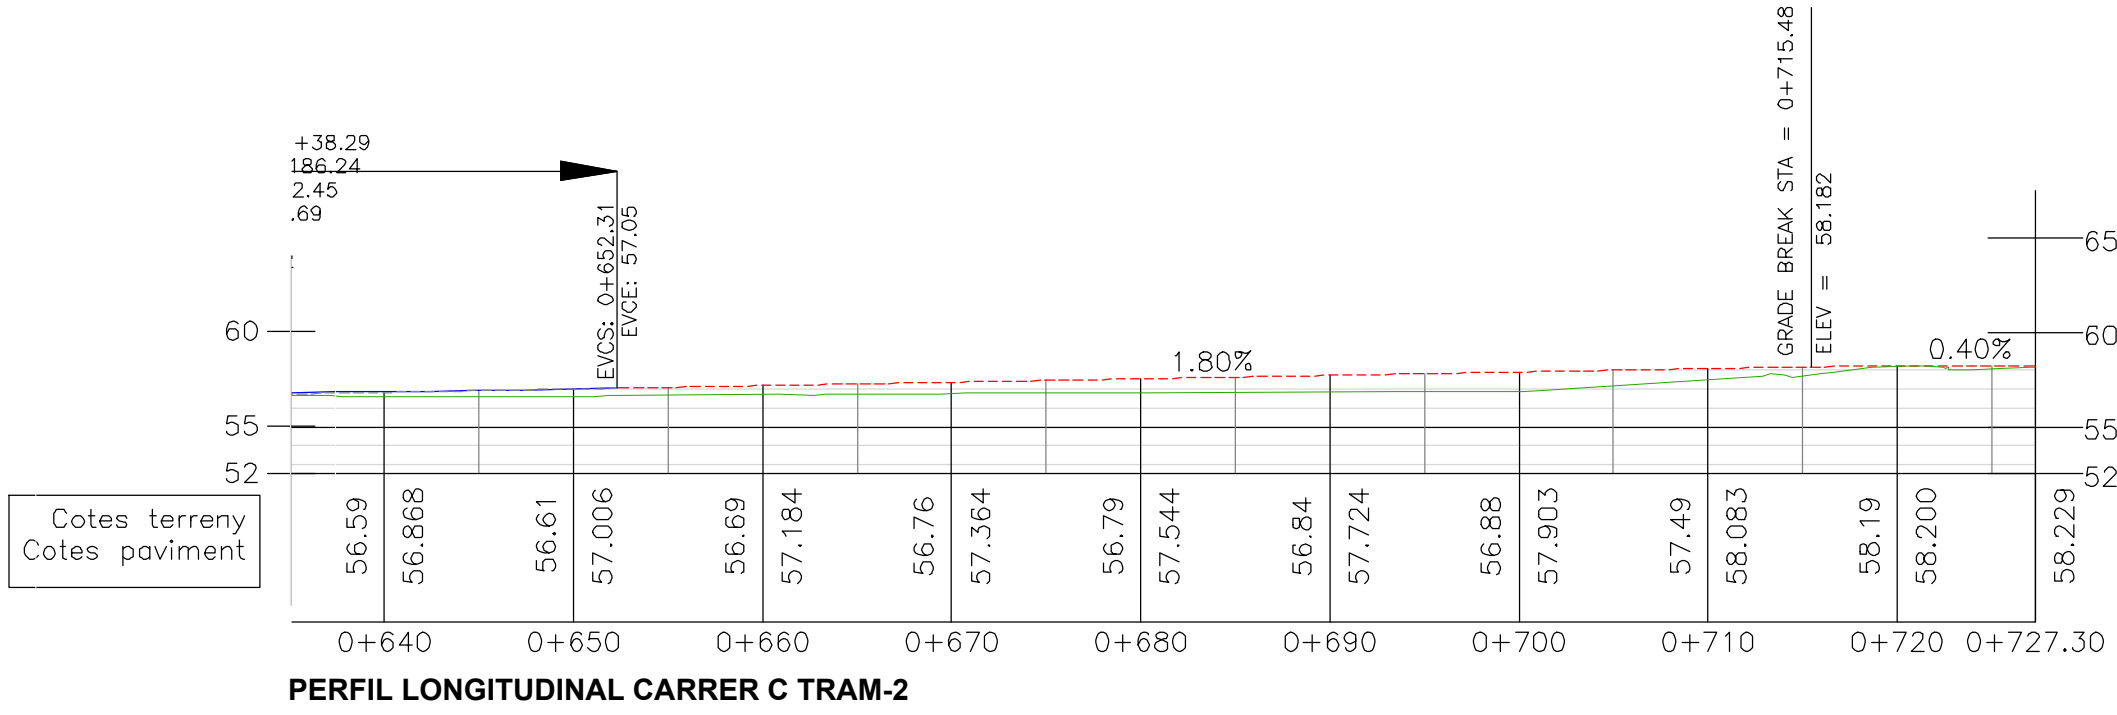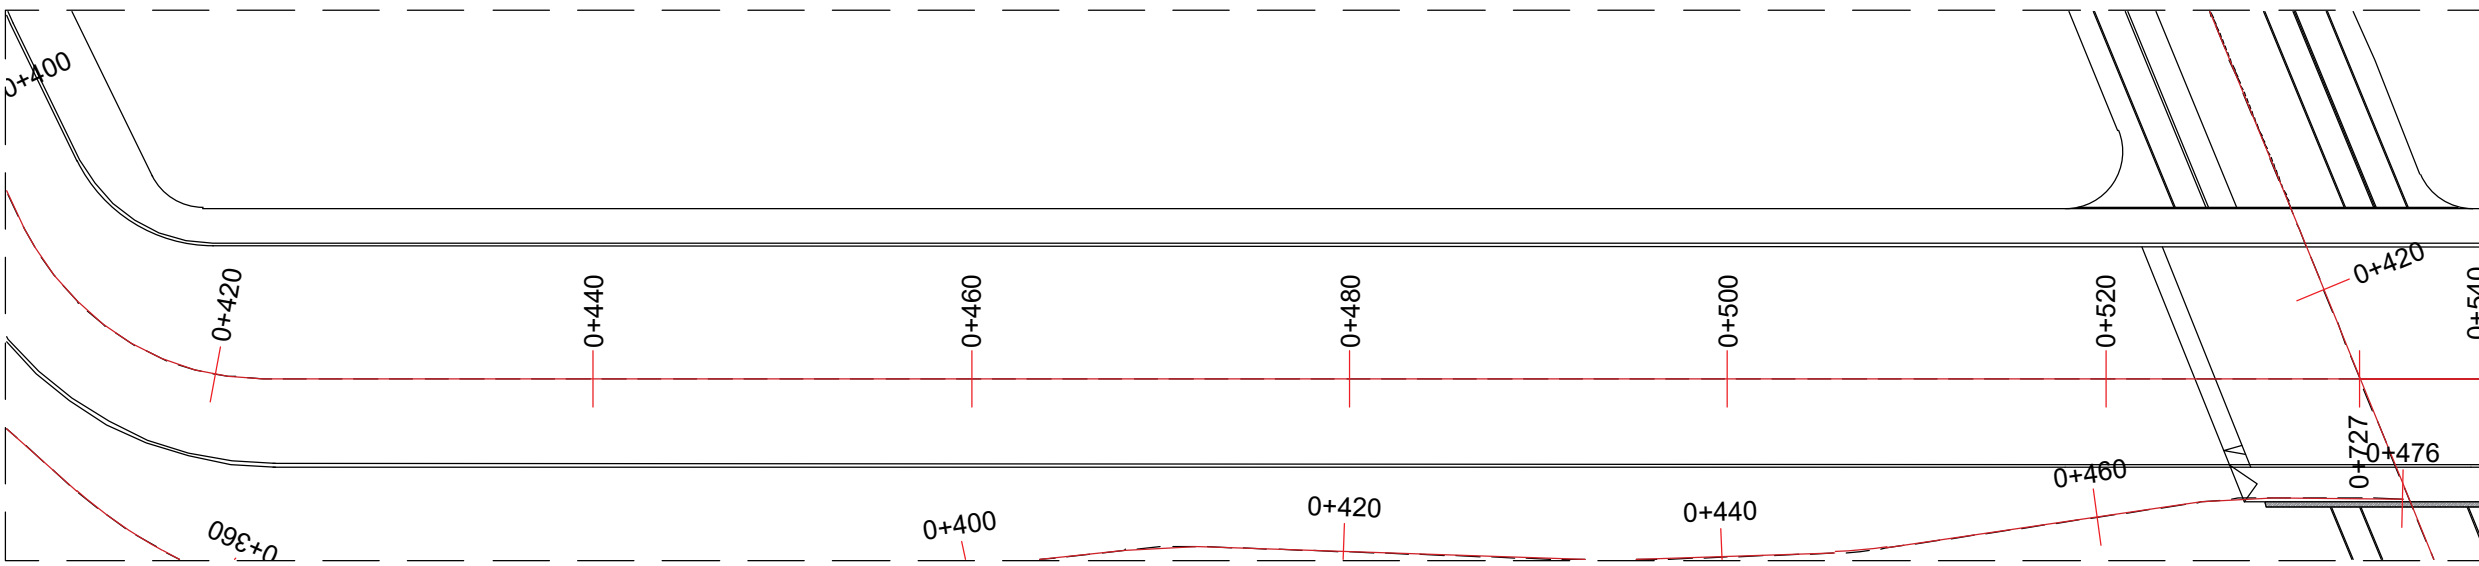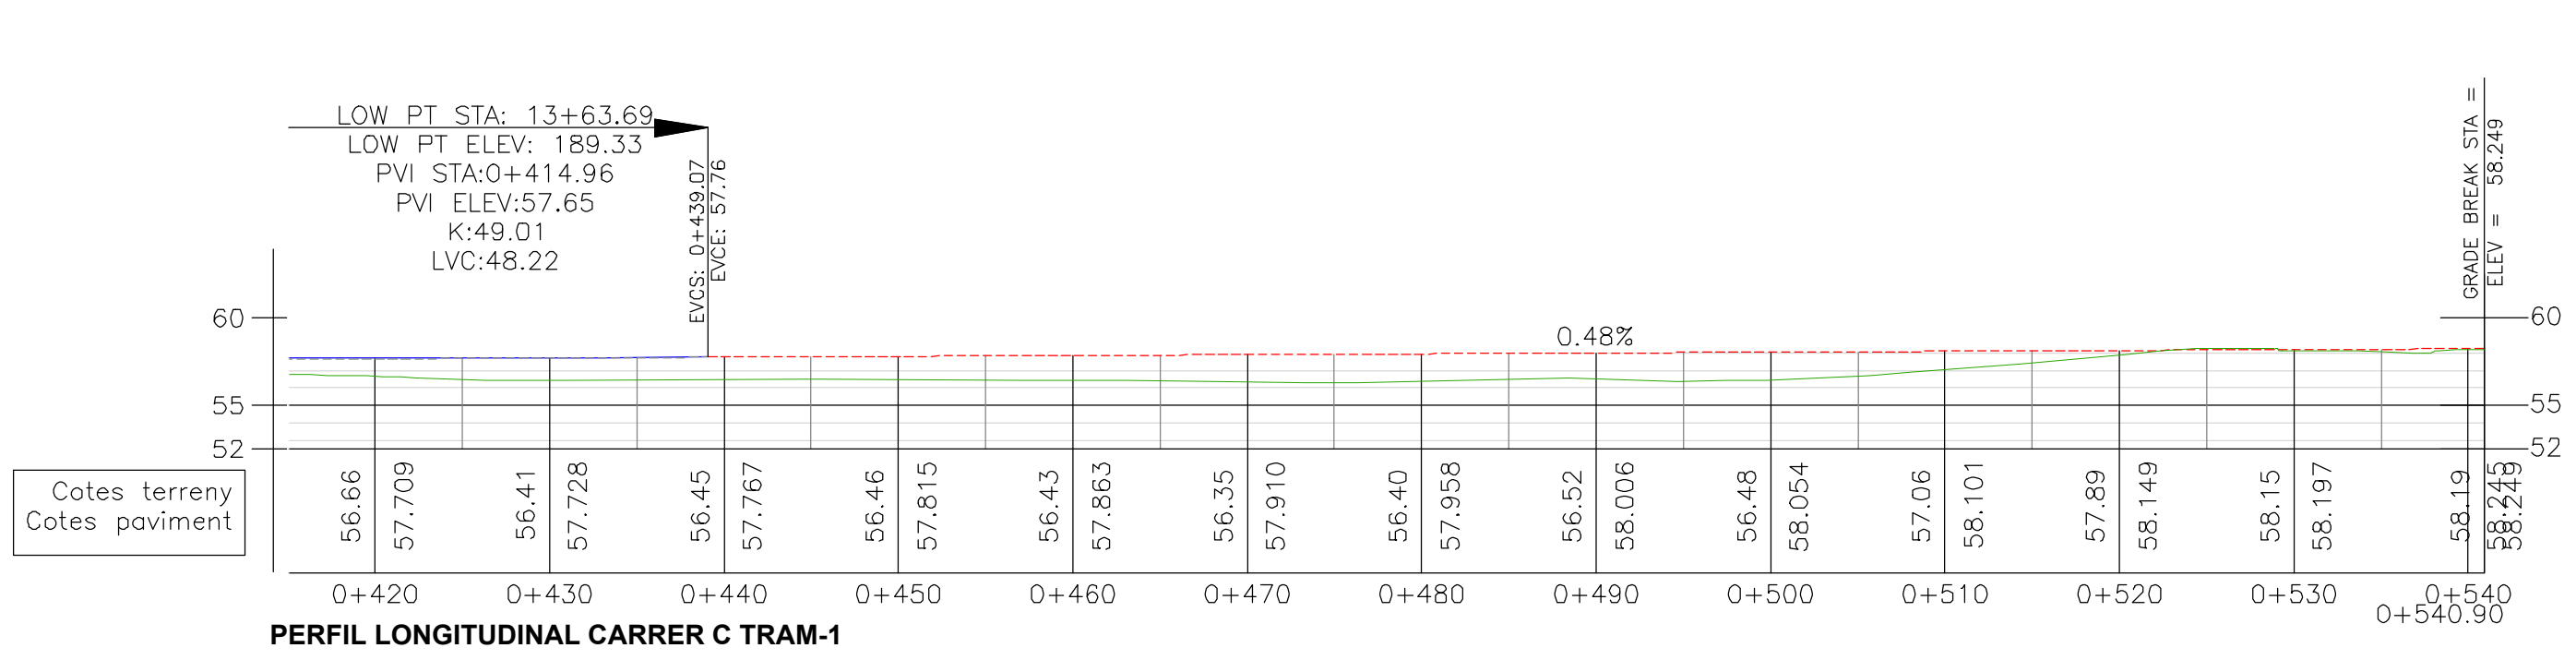


Projecte: PROJECTE D'URBANITZACIÓ DEL SECTOR "CAN PRAT" A MOLLET		Escala: E1/400 E1/800		Original Revisió 1 Revisió 2 Revisió 3		Dibuixat J.R.Z.		Comprovat C.F.C.		Data DESEMBRE 2024	
Emplaçament: Sector MU7 "Can Prat" 08100 Mollet del Vallès Vallès Oriental (Barcelona)		Activitat: URBANISME									






Denominació: Perfils longitudinals. Carrers C i D		Expedient: 18/6173 U		Esp.: 0		cat.Plano: 10.2.3 0		Rev:	
Client: Francisco Adami, Inmobiliària Motormovil i Jaume Anglada Vinyes		www.nadico.net		nadico@nadico.net		Tf (+34) 902.197.230			

nadico
ingeniería arquitectura consultoría

data plot: c03ic_24 - usatificam jase rodriguez
ruta i aneu | layout\G:\DEP- OBRES\PROJECTES\18-4173_P\MU7\ConFot- MOLLET\07 Projecte urbanització\Projecte V02\02 Planols | 10.2 Perfils longitudinals.dwg | Long 01 | 4

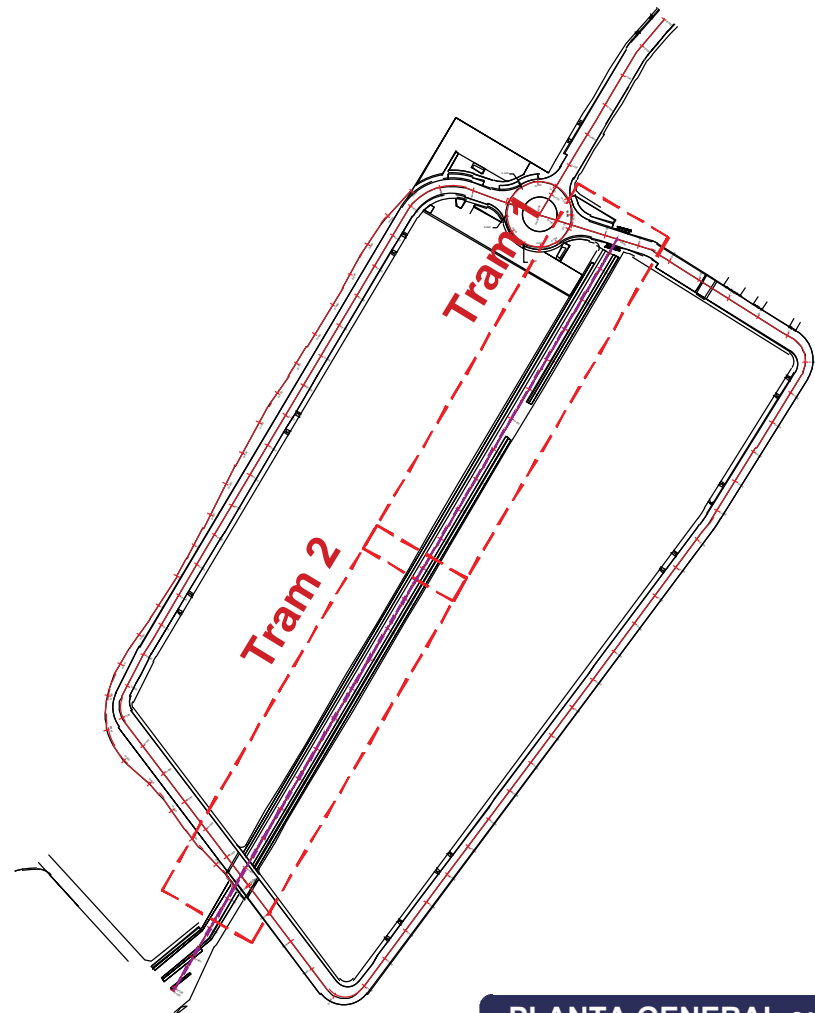

PLANTA GENERAL e: 1/3000

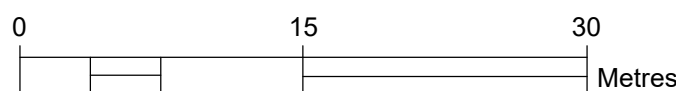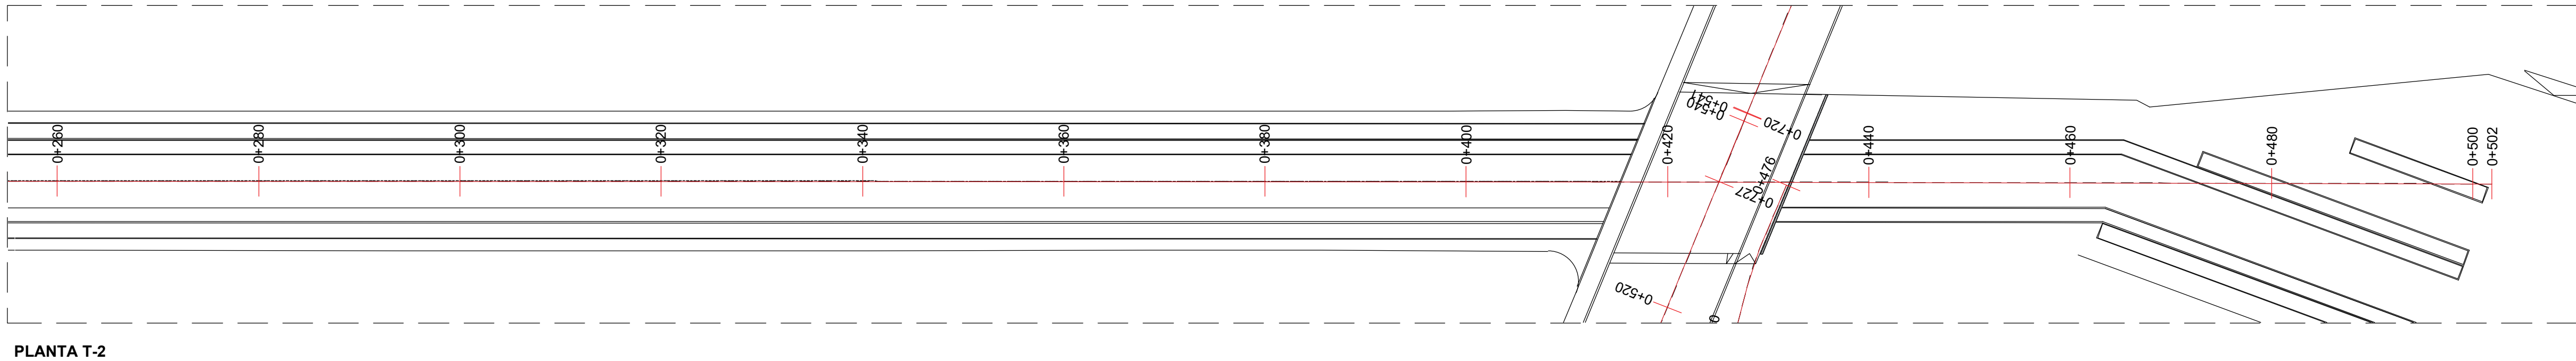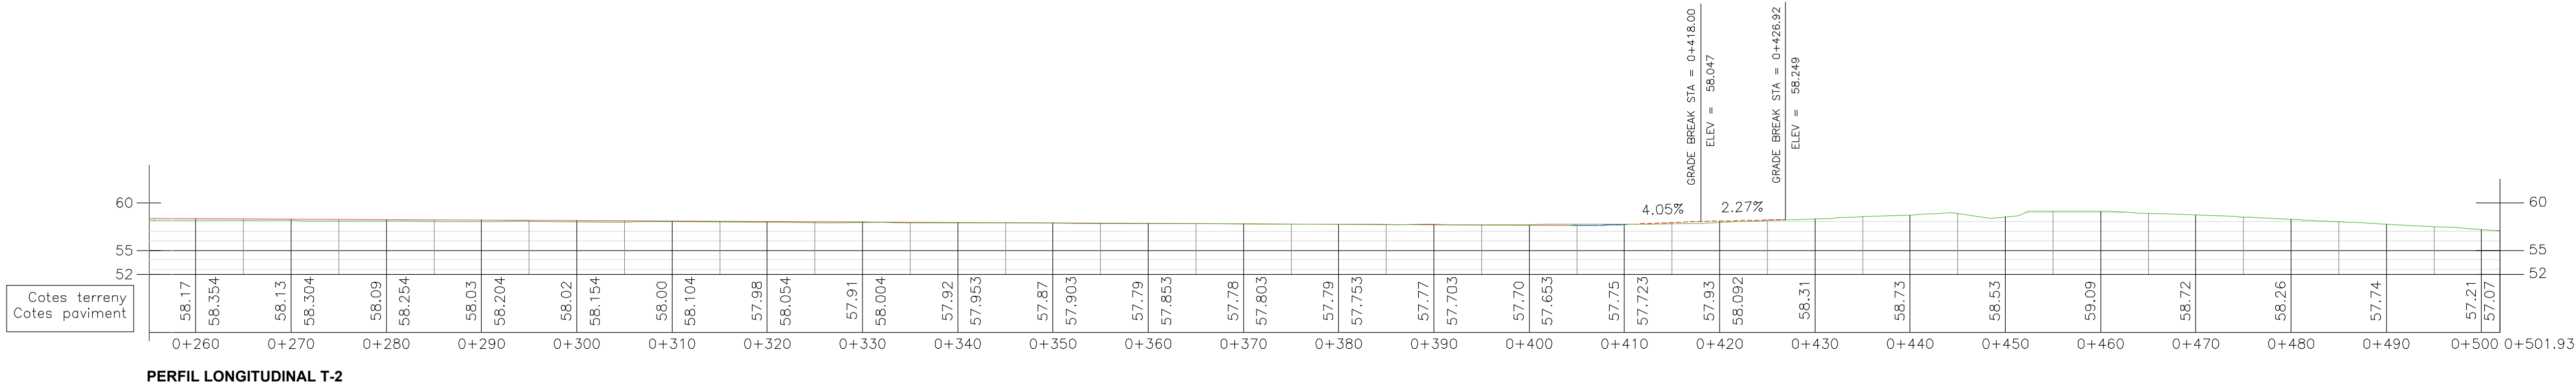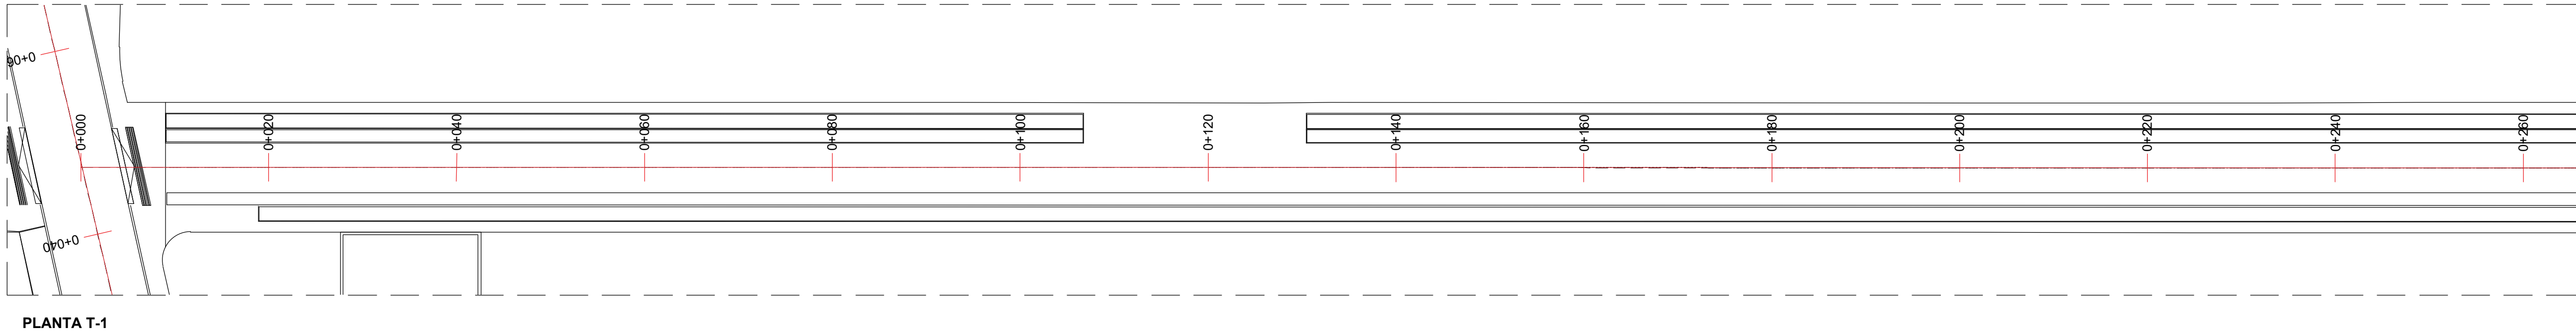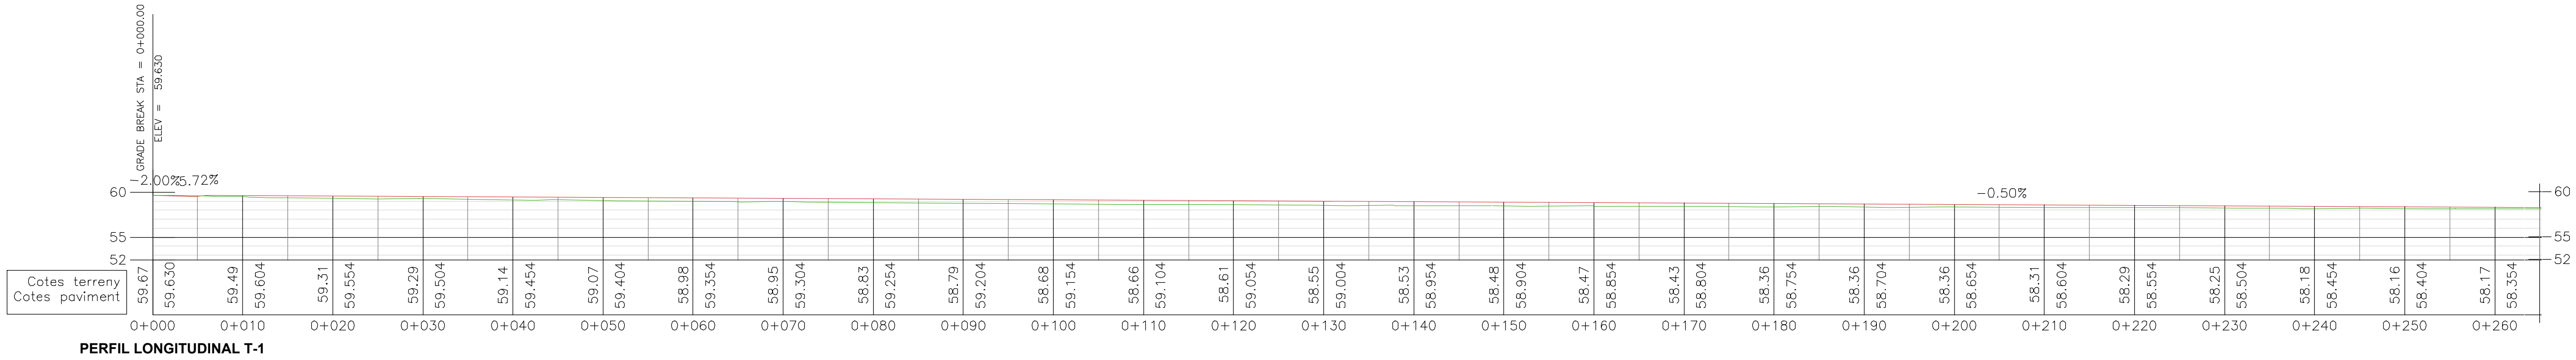

Projecte:
PROJECTE D'URBANITZACIÓ DEL SECTOR "CAN PRAT" A MOLLET


Emplaçament: Sector MU7 "Can Prat" 08100 Mollet del Vallès Vallès Oriental (Barcelona)	Escala: E1/400 E1/800	Original Revisió 1 Revisió 2 Revisió 3	Dibuixat JAZ	Comprovat CFC	Data Desembre 2024
---	--------------------------	---	-----------------	------------------	-----------------------

Denominació:
Perfils longitudinals. Avda. Pius XII

Cient:
Francisco Adami, Inmobiliària Motormovil
i Jaume Anglada Vinyes


Expedient: 18/6173 U
Esp.: 0
cat.Plano: 10.2.4 0

nadico
ingeniería arquitectura consultoria
www.nadico.net nadico@nadico.net Tf.(+34) 902.197.230







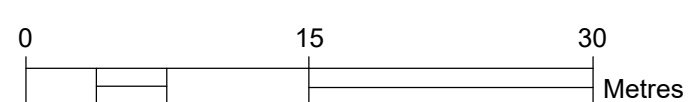


Projecte: PROJECTE D'URBANITZACIÓ DEL SECTOR "CAN PRAT" A MOLLET				Denominació: Perfils longitudinals		 Expedient: 18/6173 U		Esp.: 0		cat.Plano: Nº Plano: Rev: 0 10.2.5 0	
Emplaçament: Sector PMU3 "Can Prat" 80.00 m del del "Vall" Valls Orient (Barcelona)		Escola: E1/400 E-1/800	Dibuixat: JR2	Comprovat: CFC	Data: Desembre 2024	Client: Francisco Adami, Inmobiliaria Motomovil i Jaume Anglada Vinyes					

data plot: 03dic24 - usuari: jordi jose rodriguez ruta 1 oniu layout: G:\DEP- OBRES\PROJECTES\18-4173_P\MU7\CanPrat_MOLLET\07 Projecte urbanització\Projecte V02\02 Planols - 10.2 Perfils longitudinals.dwg | Long 01 | 6

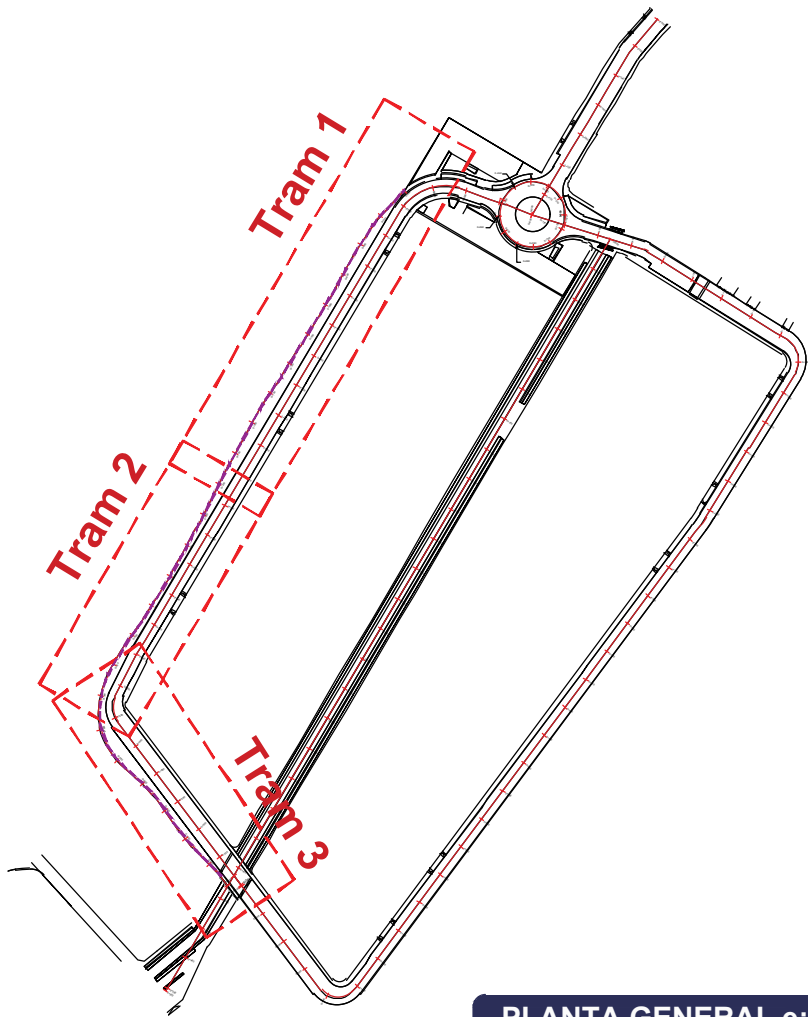

PLANTA GENERAL e: 1/3000

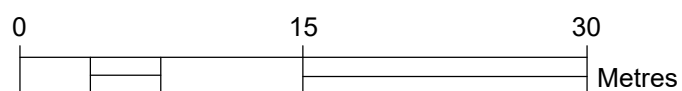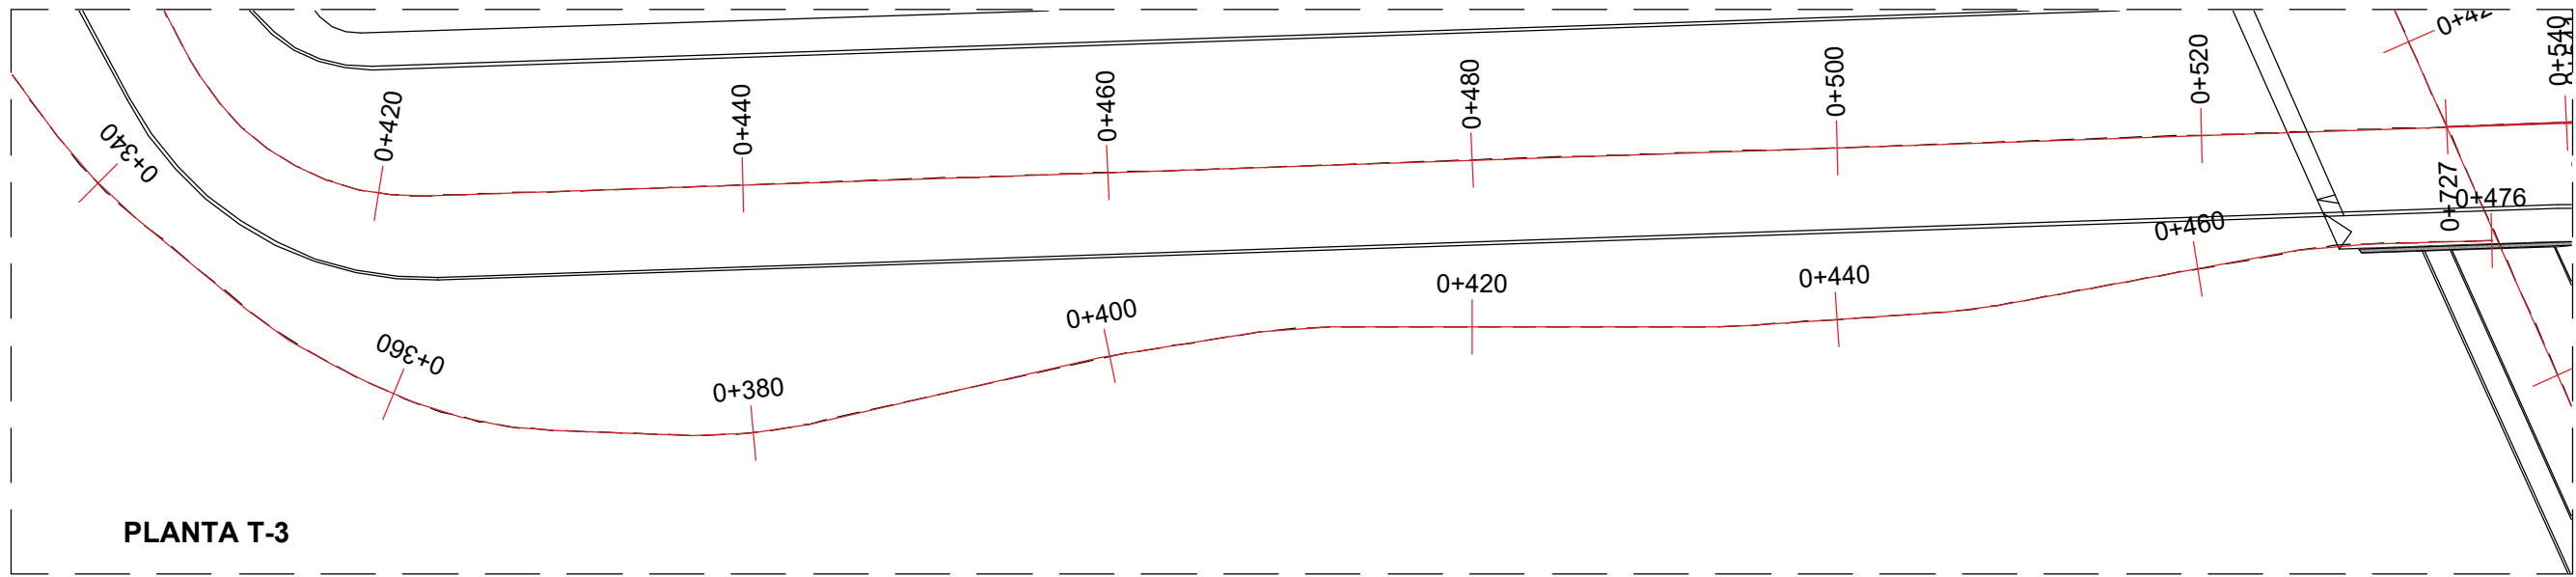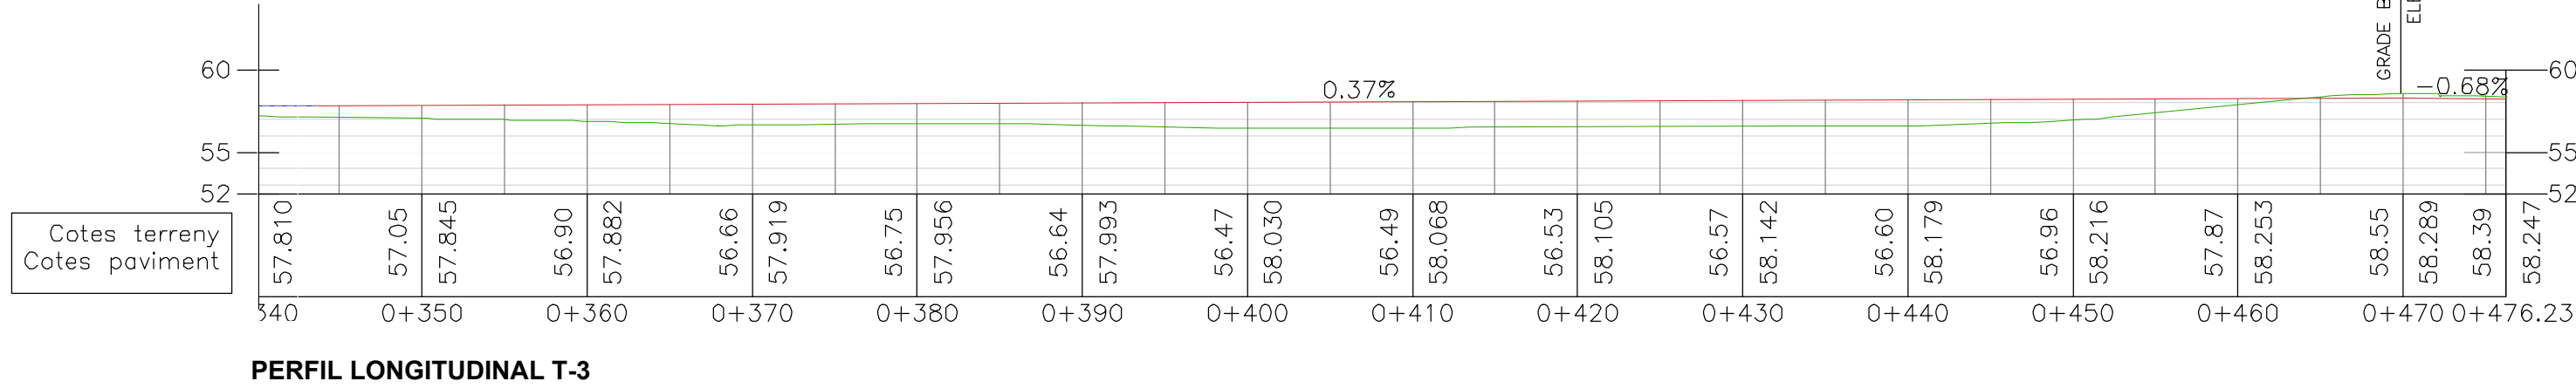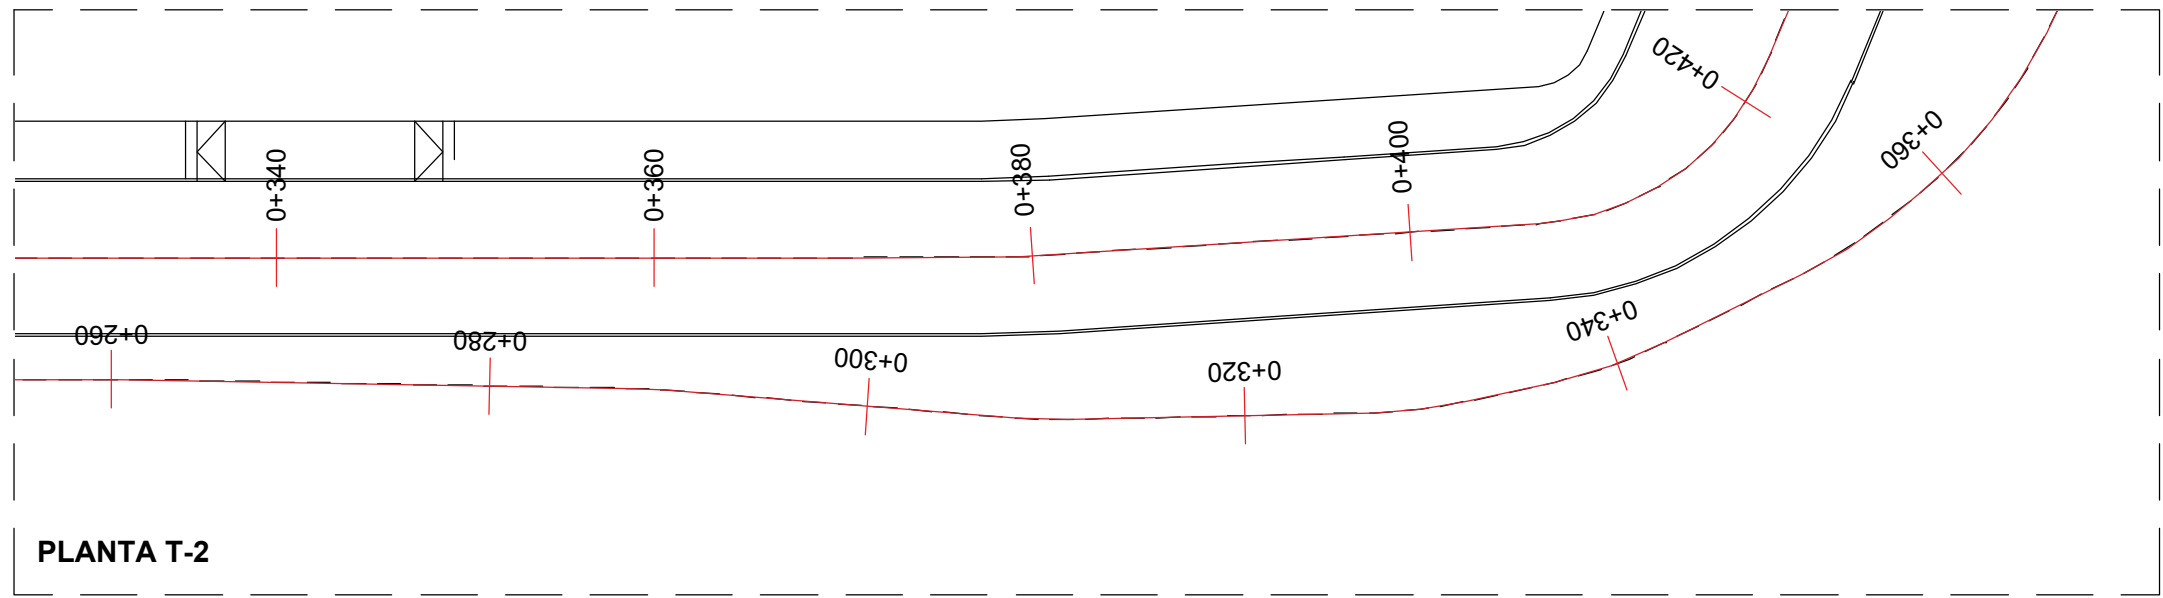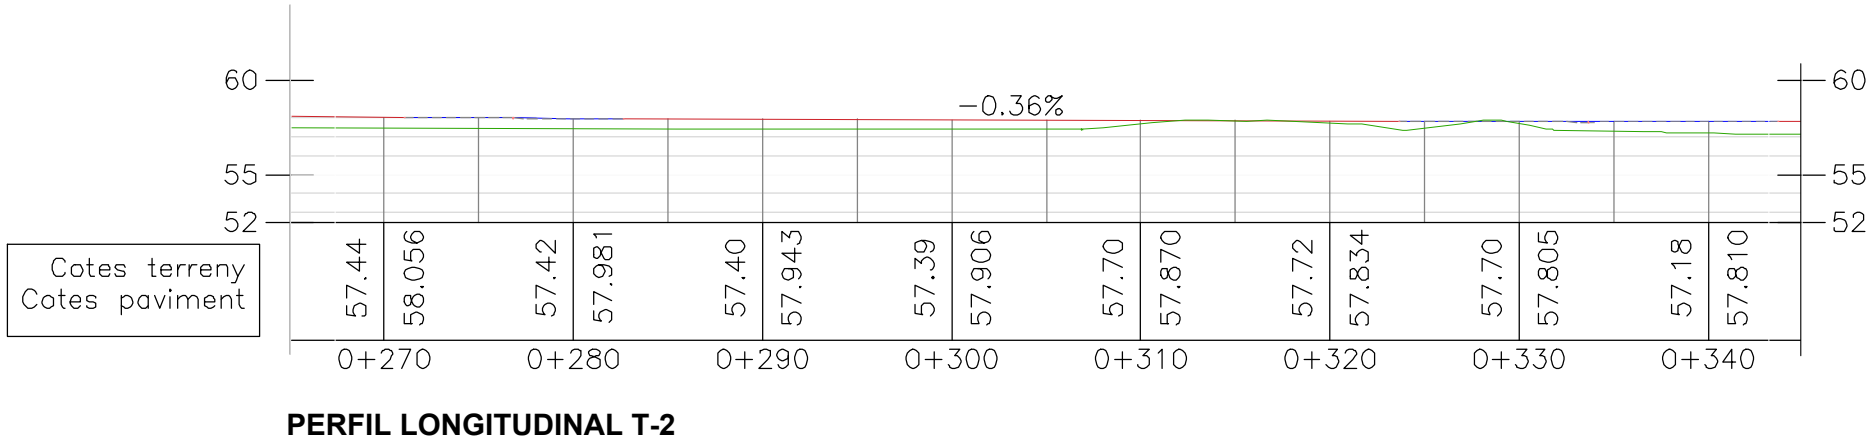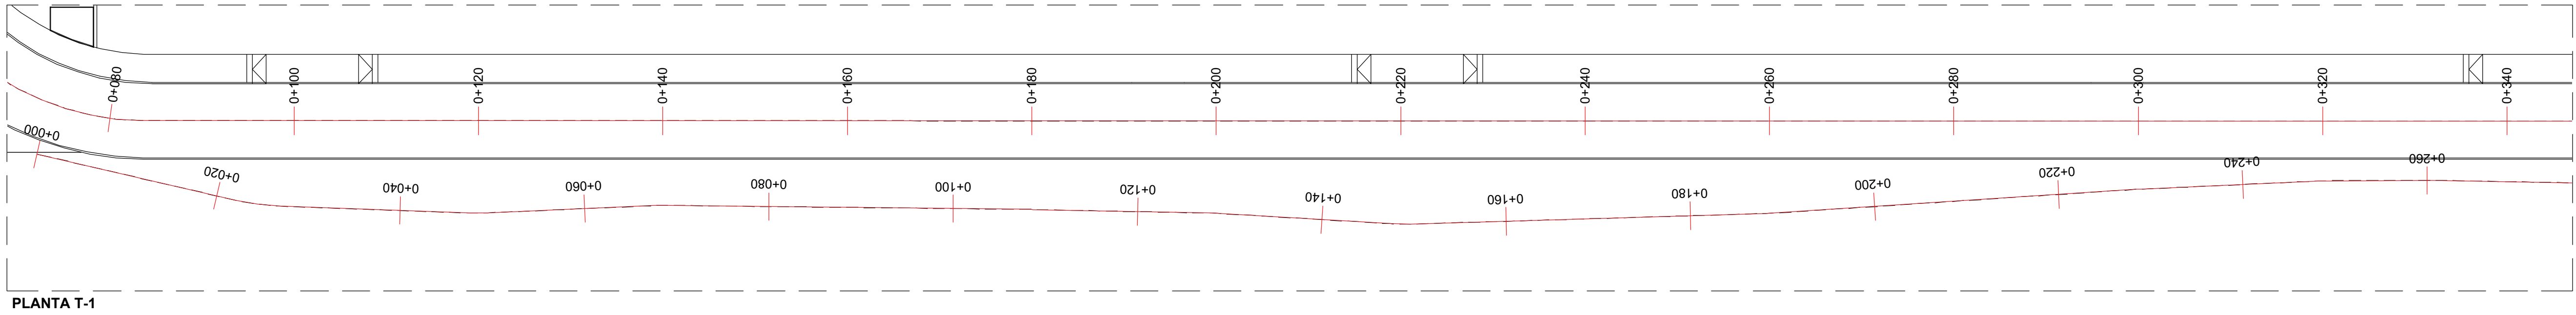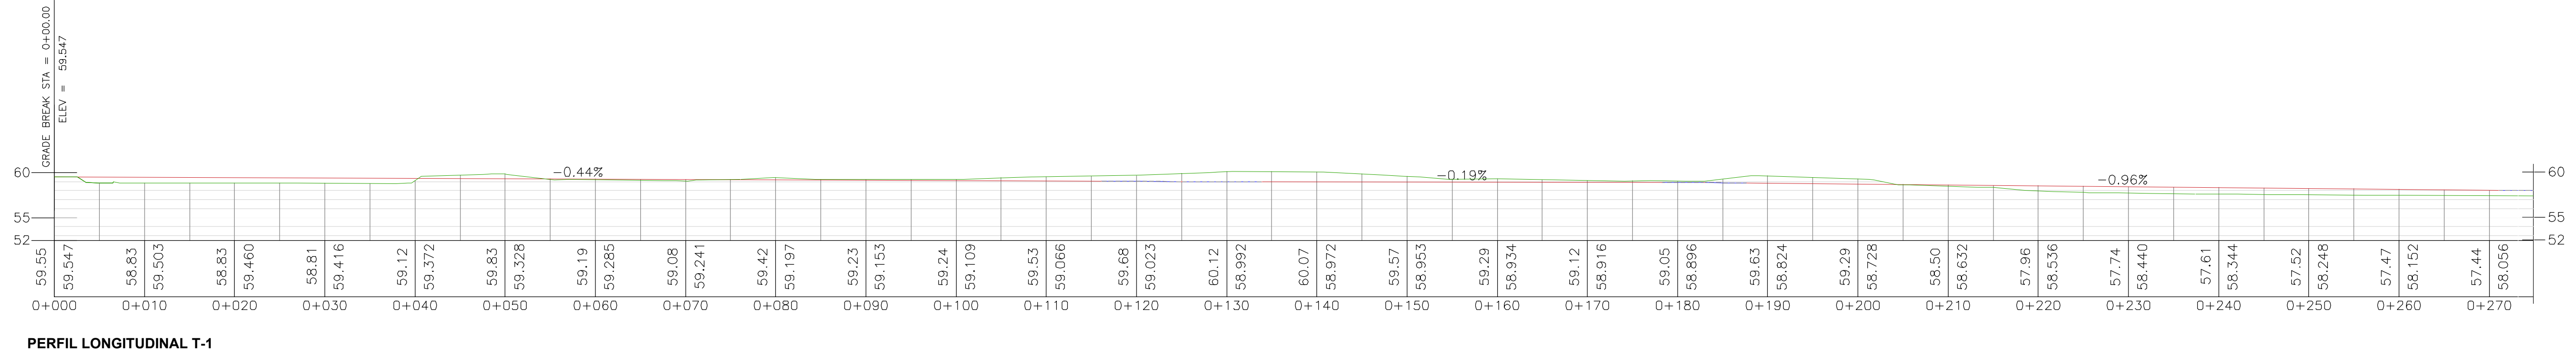


Projecte: PROJECTE D'URBANITZACIÓ DEL SECTOR "CAN PRAT" A MOLLET		Escala: E1/400 E1/800		Original Dibuixat 282		Comprovat CFC		Data Desembre 2024	
Emplaçament: Sector PMU7 "Can Prat"		Activitat: URBANISMO		Revisió 1		Revisió 2		Revisió 3	
08100 Mollet del Vallès		Vallès Oriental (Barcelona)							

Denominació: Perfils longitudinal carril bici		Expedient: 18/6173 U		Esp.: 0		cat.Plano: 10.2.6		Rev: 0	
Client: Francisco Adami, Inmobiliària Motormovil i Jaume Anglada Vinyes		www.nadico.net		nadico@nadico.net		Tf (+34) 902.197.230			




data: plot:0846-24_ user:ifurion:area:rod:guar: ruta: 1: arxius: 1: h:\proje\G:\DEP. OBRES\PROJECTES\18-473_PMIU7\CarPrat_MOLLET\07 Projecte urbanització\Projecte V02_02 Plànols: 1: 10.3 Perfils transversals.dwg | Trans: 01

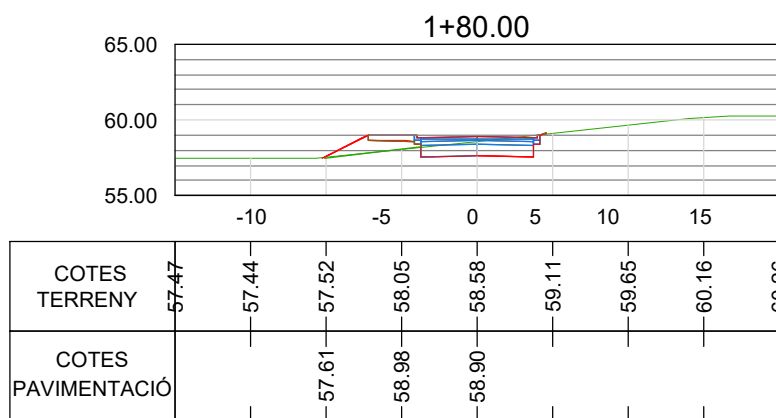


COTES TERRENY	57.47	57.44	57.52	58.05	58.88	59.11	59.85	60.16	60.26
COTES PAVIMENTACIÓ			57.61	58.98	58.90				

Material(s) at Station 0+180.00			
Material Name	Area	Volume	Cumulative Volume
Ground Removed	7.50	141.64	733.78
Ground filled	3.90	83.48	660.01

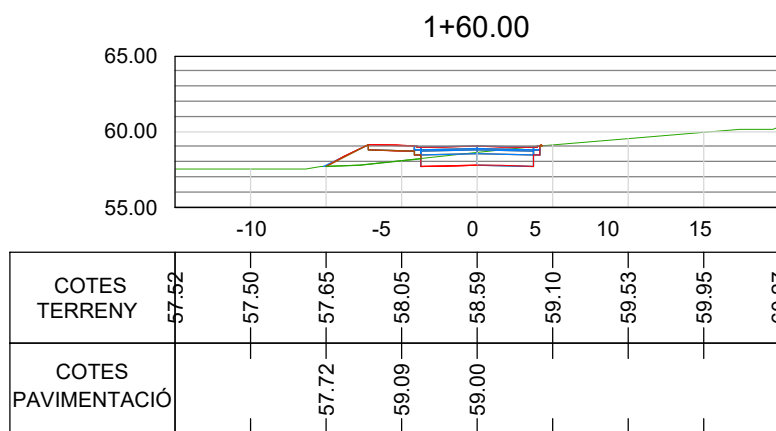


COTES TERRENY	57.55	57.50	57.65	58.05	58.58	59.10	59.53	59.95	60.27
COTES PAVIMENTACIÓ			57.72	59.09	59.00				

Material(s) at Station 0+160.00			
Material Name	Area	Volume	Cumulative Volume
Ground Removed	6.67	124.41	592.14
Ground filled	4.45	77.28	576.53

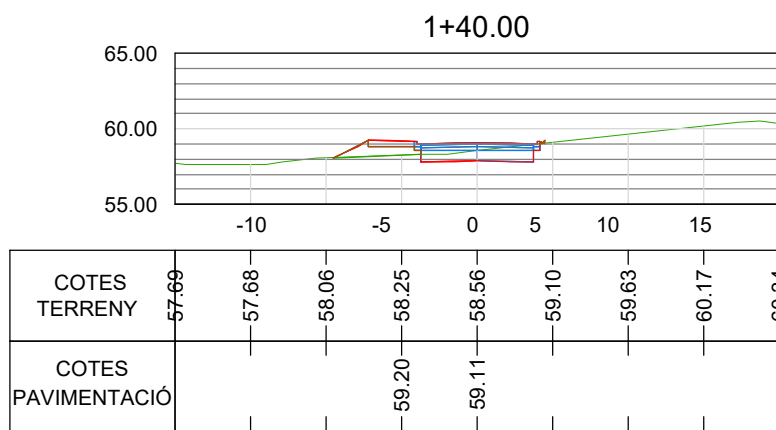


COTES TERRENY	57.66	57.68	58.06	58.25	58.56	59.10	59.63	60.17	60.94
COTES PAVIMENTACIÓ				59.20	59.11				

Material(s) at Station 0+140.00			
Material Name	Area	Volume	Cumulative Volume
Ground Removed	5.77	123.03	467.73
Ground filled	3.28	56.85	499.25

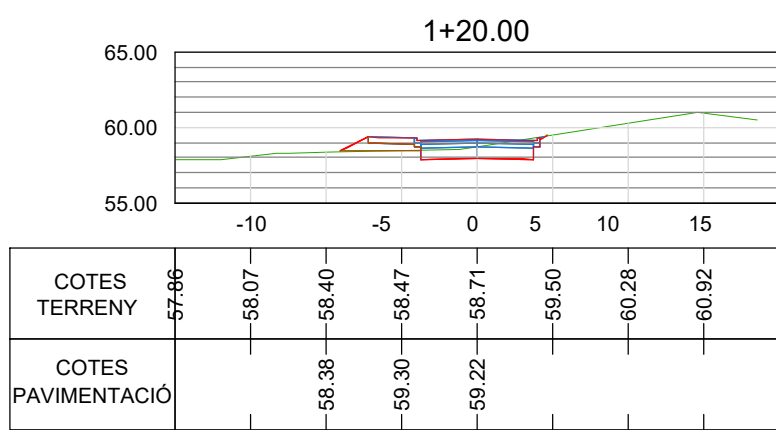


COTES TERRENY	57.86	58.07	58.40	58.47	58.87	59.50	60.28	60.92	
COTES PAVIMENTACIÓ			58.38	59.30	59.22				

Material(s) at Station 0+120.00			
Material Name	Area	Volume	Cumulative Volume
Ground Removed	6.53	124.43	344.70
Ground filled	2.41	50.62	442.40

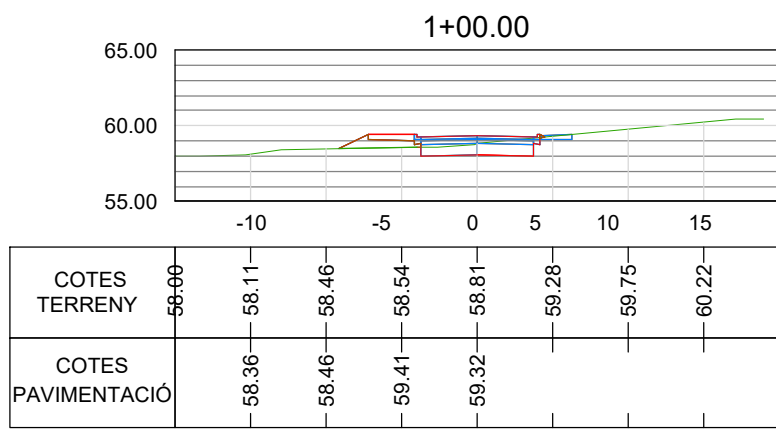


COTES TERRENY	58.09	58.11	58.46	58.54	58.81	59.28	59.75	60.22	
COTES PAVIMENTACIÓ			58.36	58.46	58.32				

Material(s) at Station 0+100.00			
Material Name	Area	Volume	Cumulative Volume
Ground Removed	5.91	110.00	220.27
Ground filled	2.66	56.16	391.77

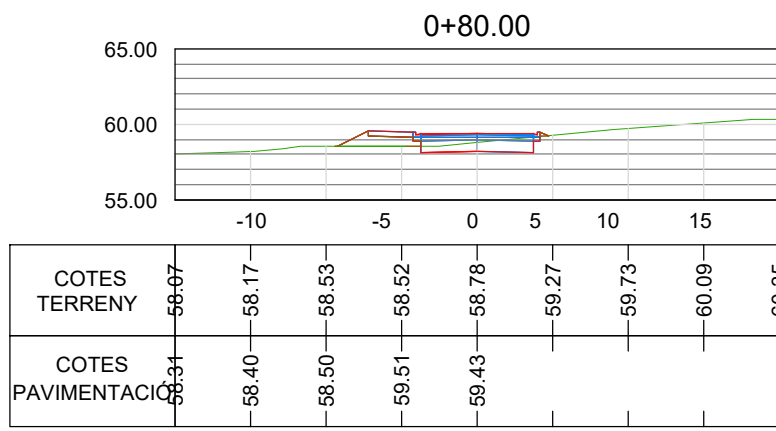


COTES TERRENY	58.97	58.17	58.53	58.52	58.78	59.27	59.73	60.09	60.95
COTES PAVIMENTACIÓ		58.40	58.50	58.51	58.43				

Material(s) at Station 0+080.00			
Material Name	Area	Volume	Cumulative Volume
Ground Removed	5.05	79.00	110.27
Ground filled	3.21	70.75	335.62

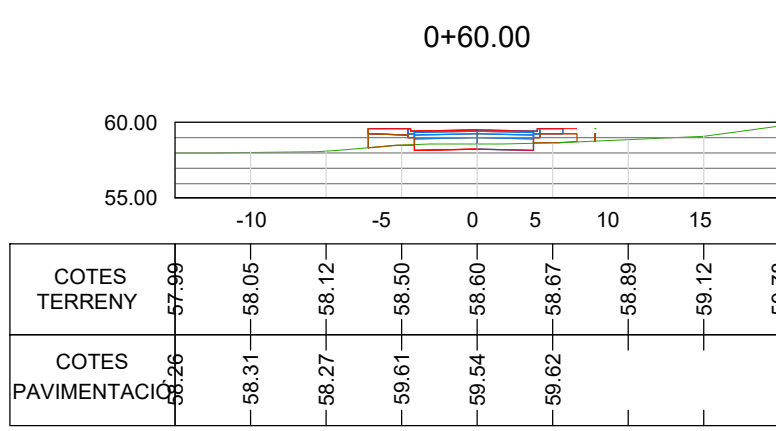


COTES TERRENY	57.99	58.05	58.12	58.50	58.60	58.67	58.89	59.12	59.79
COTES PAVIMENTACIÓ		58.31	58.27	58.61	58.54	58.62			

Material(s) at Station 0+060.00			
Material Name	Area	Volume	Cumulative Volume
Ground Removed	2.79	29.59	31.27
Ground filled	5.25	159.01	264.86

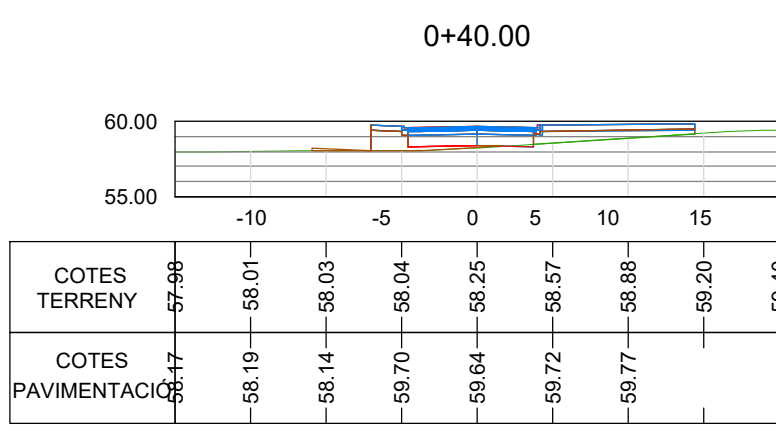


COTES TERRENY	57.98	58.01	58.03	58.04	58.25	58.57	58.88	59.20	59.40
COTES PAVIMENTACIÓ		58.19	58.14	58.70	58.64	58.72	58.77		

Material(s) at Station 0+040.00			
Material Name	Area	Volume	Cumulative Volume
Ground Removed	0.17	1.68	1.68
Ground filled	10.56	105.85	105.85

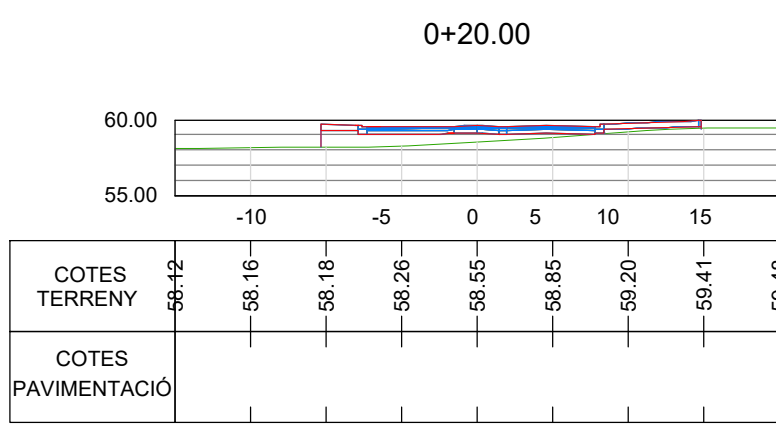


COTES TERRENY	58.13	58.16	58.18	58.20	58.55	58.85	59.20	59.41	59.46
COTES PAVIMENTACIÓ									

Material(s) at Station 0+020.00			
Material Name	Area	Volume	Cumulative Volume
Ground Removed	0.00	0.00	0.00
Ground filled	0.00	0.00	0.00

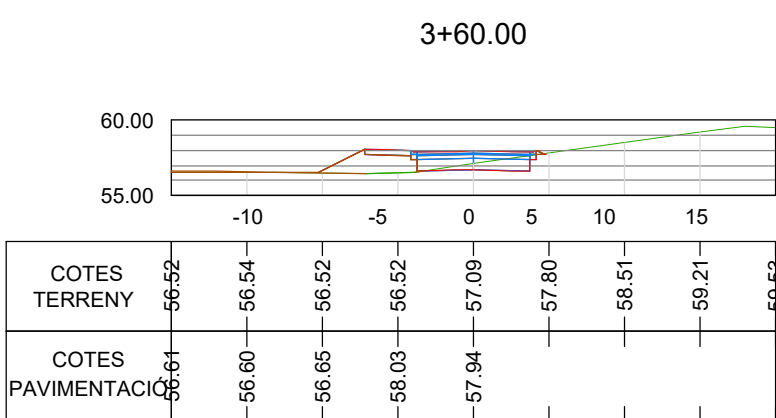


COTES TERRENY	56.52	56.54	56.52	56.87	57.09	57.80	58.51	59.21	59.53
COTES PAVIMENTACIÓ		56.60	56.65	56.03	57.94				

Material(s) at Station 0+360.00			
Material Name	Area	Volume	Cumulative Volume
Ground Removed	3.37	47.23	1735.40
Ground filled	7.07	143.50	1715.53

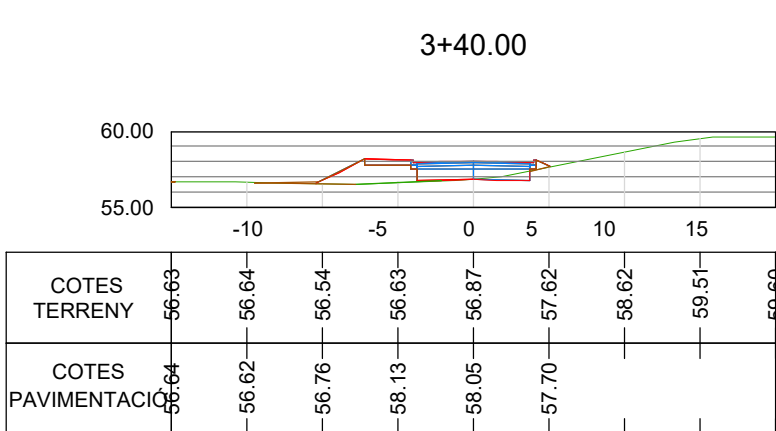


COTES TERRENY	56.69	56.64	56.54	56.63	56.87	57.62	58.62	59.51	59.60
COTES PAVIMENTACIÓ		56.62	56.76	56.13	56.05	57.70			

Material(s) at Station 0+340.00			
Material Name	Area	Volume	Cumulative Volume
Ground Removed	1.35	30.16	1688.17
Ground filled	7.28	147.71	1572.03

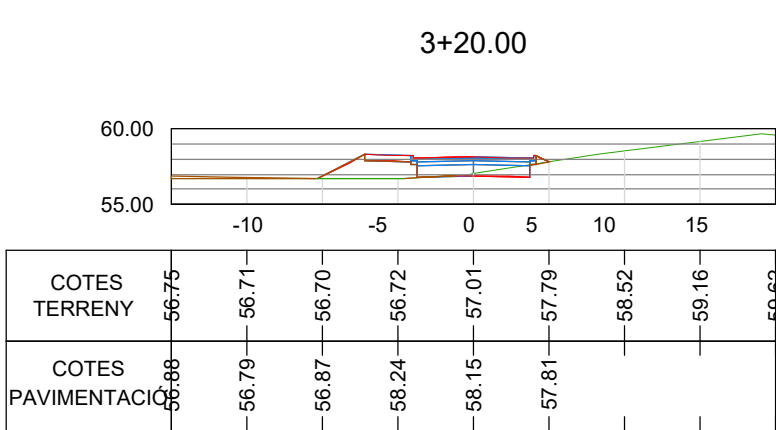


COTES TERRENY	56.76	56.71	56.70	56.72	57.01	57.79	58.52	59.16	59.62
COTES PAVIMENTACIÓ		56.79	56.87	56.24	56.15	57.81			

Material(s) at Station 0+320.00			
Material Name	Area	Volume	Cumulative Volume
Ground Removed	1.66	36.15	1658.01
Ground filled	7.49	147.74	1424.32

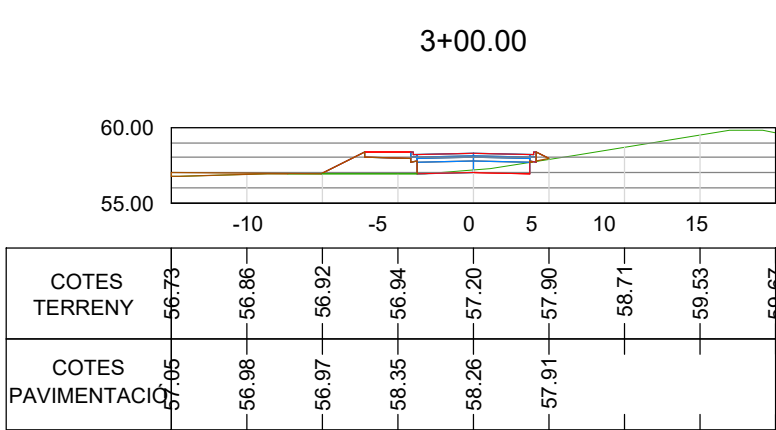


COTES TERRENY	56.79	56.86	56.87	56.92	56.94	57.20	57.90	58.71	59.53
COTES PAVIMENTACIÓ		56.98	56.97	56.92	56.35	56.26	57.91		

Material(s) at Station 0+300.00			
Material Name	Area	Volume	Cumulative Volume
Ground Removed	1.95	77.20	1621.86
Ground filled	7.29	155.29	1276.58

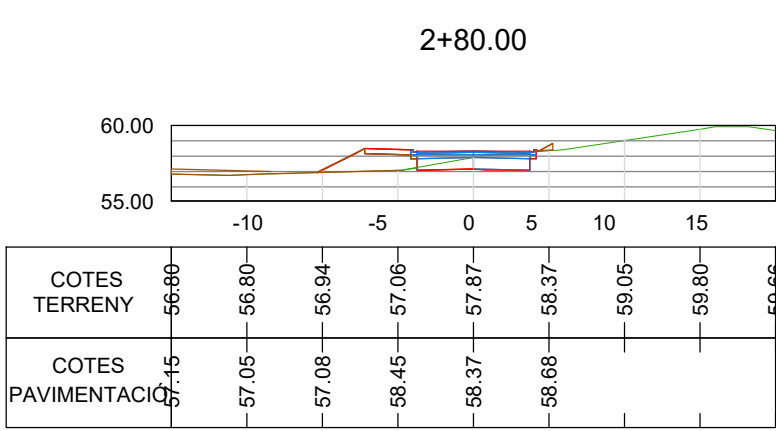


COTES TERRENY	56.88	56.80	56.94	57.06	57.87	58.37	59.05	59.80	59.66
COTES PAVIMENTACIÓ		57.05	57.08	56.45	56.37	58.68			

Material(s) at Station 0+280.00			
Material Name	Area	Volume	Cumulative Volume
Ground Removed	5.77	145.36	1544.66
Ground filled	8.24	133.73	1121.29

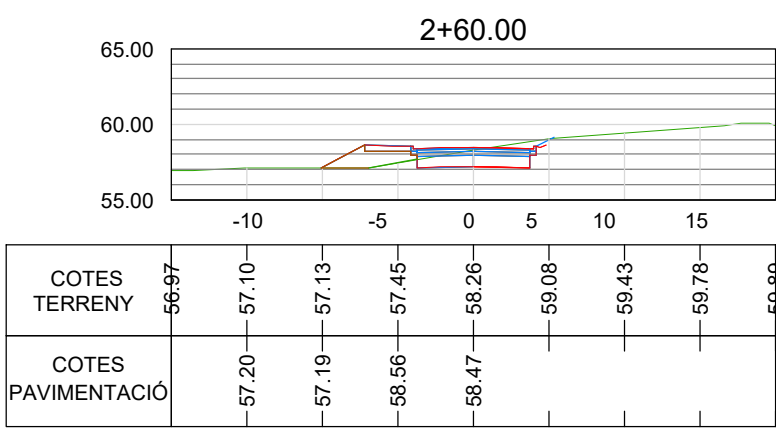


COTES TERRENY	56.97	57.10	57.13	57.45	58.26	59.08	59.43	59.78	59.89
COTES PAVIMENTACIÓ		57.20	57.19	56.56	56.47	59.08			

Material(s) at Station 0+260.00			
Material Name	Area	Volume	Cumulative Volume
Ground Removed	8.77	151.61	1399.31
Ground filled	5.13	100.97	987.56

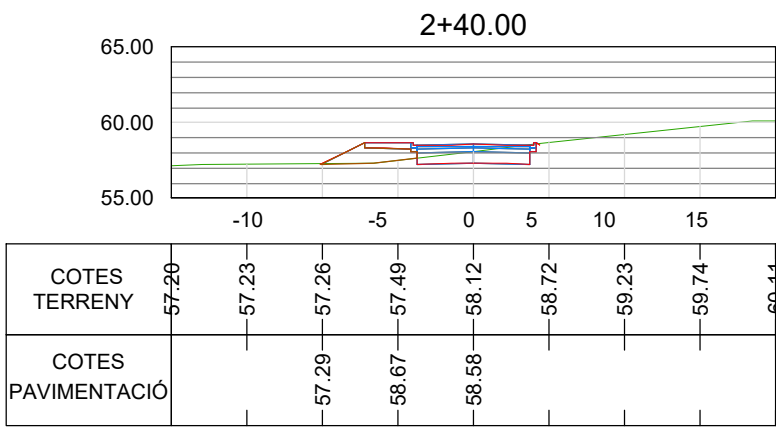


COTES TERRENY	57.20	57.23	57.26	57.49	58.12	58.72	59.23	59.74	60.11
COTES PAVIMENTACIÓ		57.29	56.67	56.59	58.12	58.72			

Material(s) at Station 0+240.00			
Material Name	Area	Volume	Cumulative Volume
Ground Removed	6.39	126.80	1247.70
Ground filled	4.97	101.21	886.59

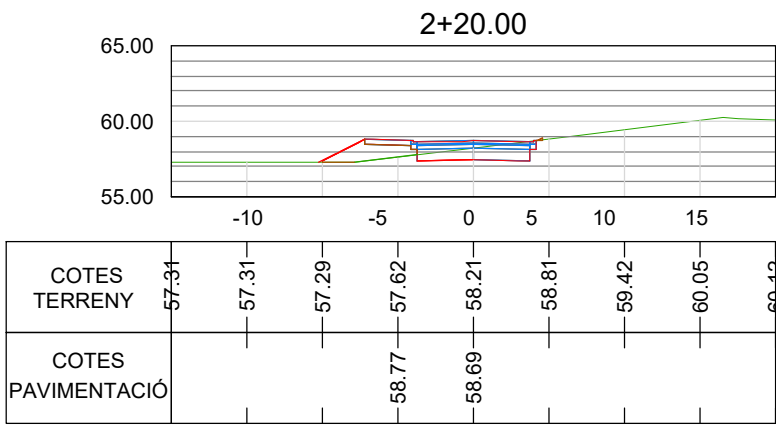


COTES TERRENY	57.31	57.31	57.29	57.62	58.21	58.81	59.42	60.05	60.12
COTES PAVIMENTACIÓ				58.77	58.69	58.81			

Material(s) at Station 0+220.00			
Material Name	Area	Volume	Cumulative Volume
Ground Removed	6.29	187.52	1120.90
Ground filled	5.15	68.97	785.38

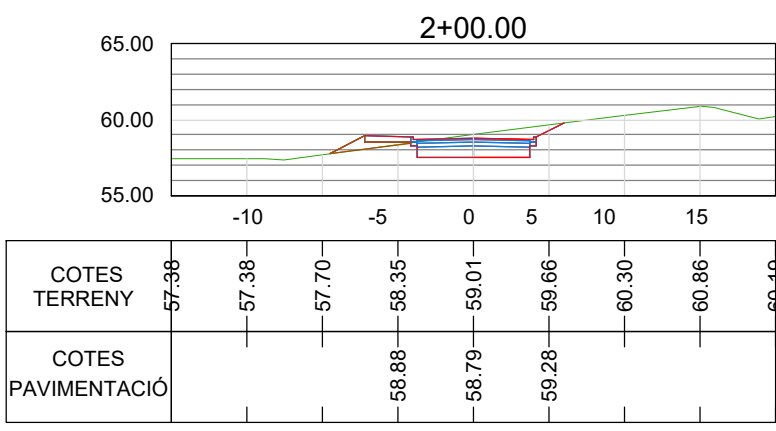


COTES TERRENY	57.36	57.38	57.70	58.35	59.01	59.66	60.30	60.86	60.19
COTES PAVIMENTACIÓ				58.88	58.79	59.28			

Material(s) at Station 0+200.00			
Material Name	Area	Volume	Cumulative Volume
Ground Removed	12.46	199.60	933.38
Ground filled	1.74	56.40	716.41

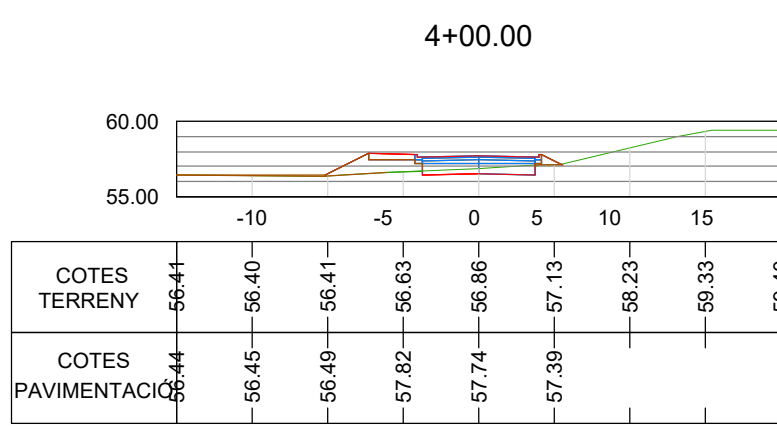


COTES TERRENY	56.41	56.40	56.41	56.63	56.86	57.13	58.23	59.33	59.49
COTES PAVIMENTACIÓ		56.45	56.49	57.82	57.74	57.39			

Material(s) at Station 0+400.00			
Material Name	Area	Volume	Cumulative Volume
Ground Removed	3.09	54.39	1846.98
Ground filled	5.76	122.87	1971.46

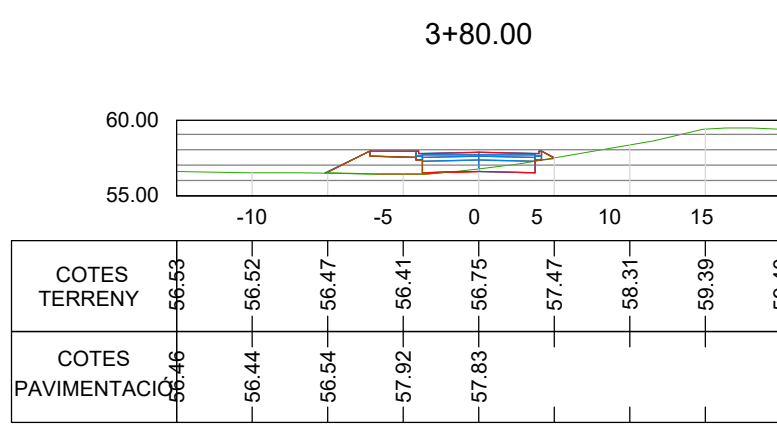

COTES TERRENY	56.55	56.52	56.47	56.41	56.75	57.47	58.31	59.39	59.46
COTES PAVIMENTACIÓ		56.44	56.54	57.82	57.83				

Material(s) at Station 0+380.00			
Material Name	Area	Volume	Cumulative Volume
Ground Removed	2.35	57.19	1792.59
Ground filled	6.53	133.05	1848.59

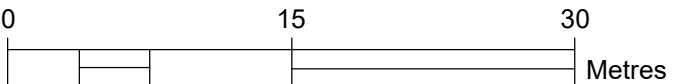

Projecte:
PROJECTE D'URBANITZACIÓ DEL SECTOR "CAN PRAT" A MOLLET

Emplaçament:
Sector PMU-7 "Can Prat"
08100 Mollet del Vallès
Vallès Oriental (Barcelona)

Escala:
E:1/10.000 E:1/1.000
Activitat:
URBANISMO










































Original	Dibuixat	Comprovat	Data
Revisió 1	JR2	CFC	Desembre 2024
Revisió 2			
Revisió 3			

Denominació:
Perfils transversals. Carrer A

Client:
Francisco Adami, Inmobiliaria Motormovil
i Jaume Anglada Vinyes








Expedient: 18/6173 U Esp.: 0 cat.Plano: N° Plano: 10.3.1 O Rev:

nadico
ingeniería arquitectura consultoría
www.nadico.net nadico@nadico.net Tf: +34 932 197 230

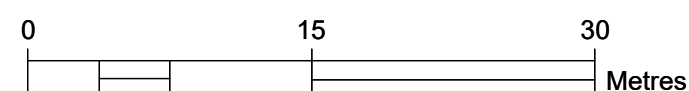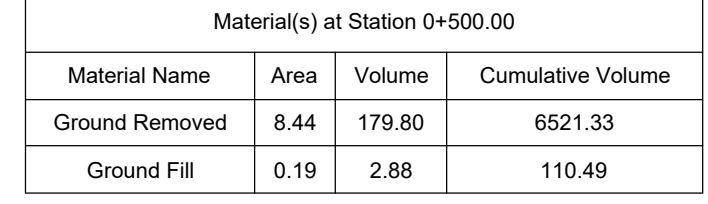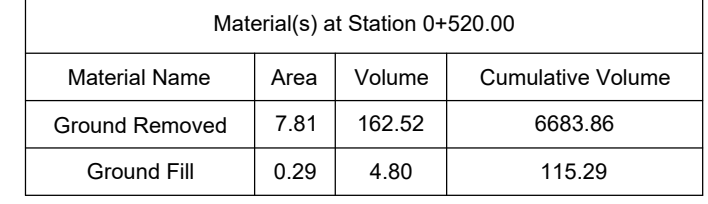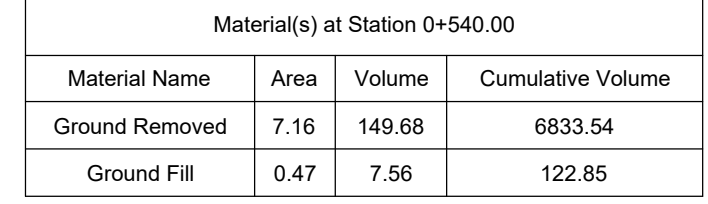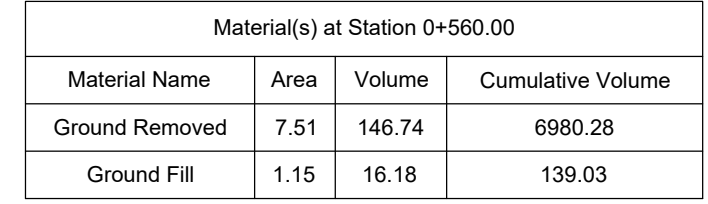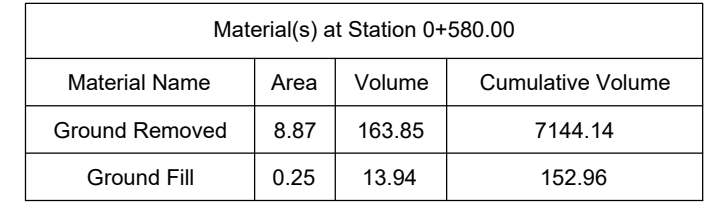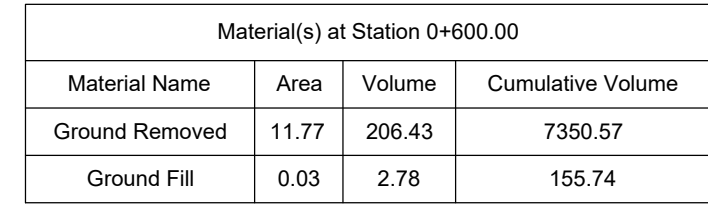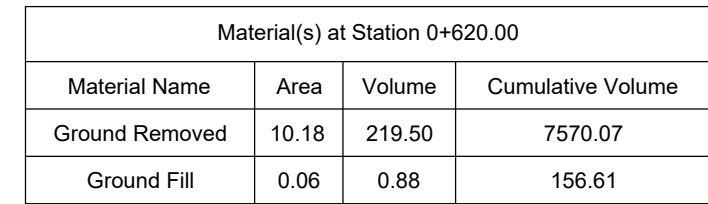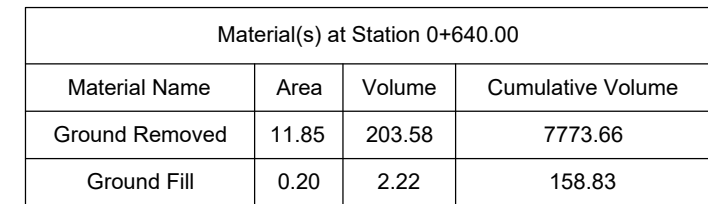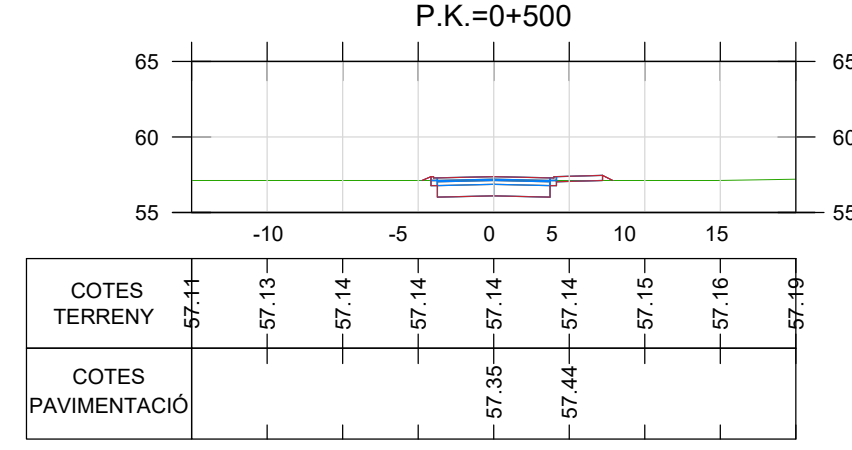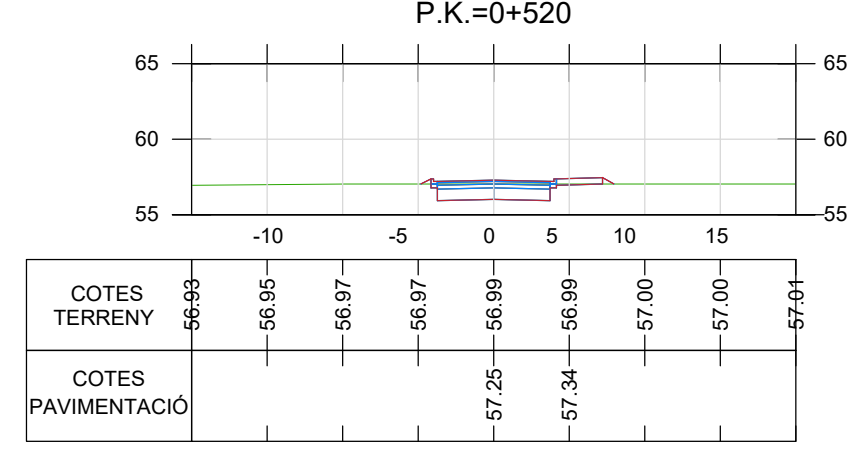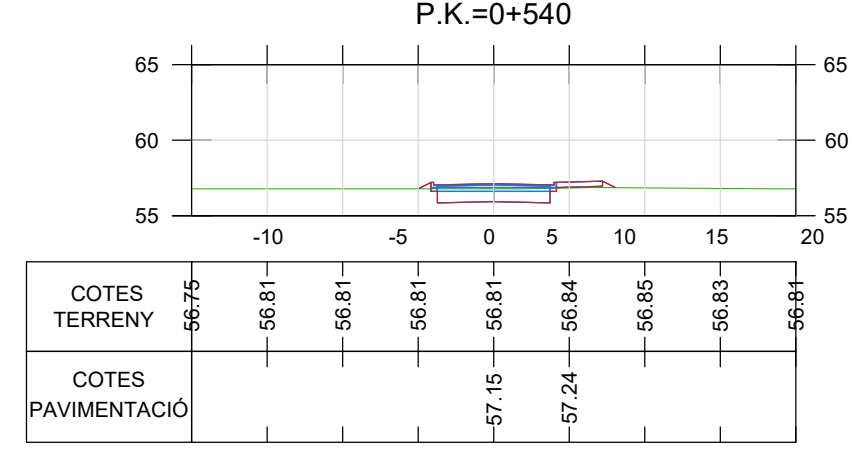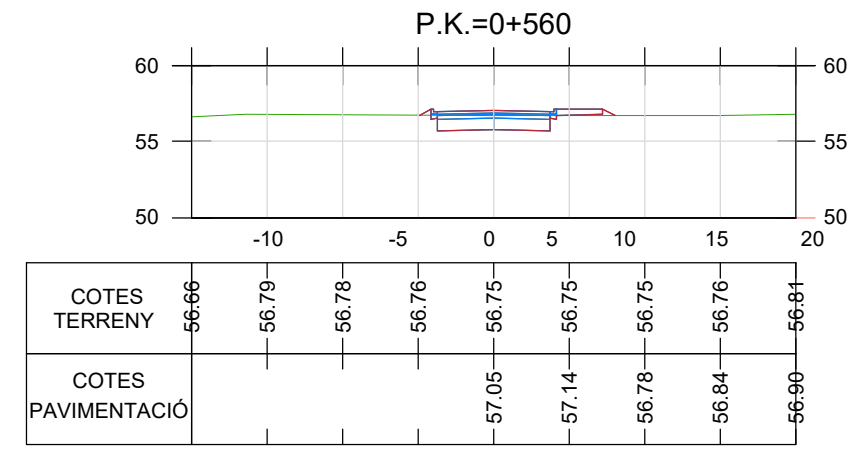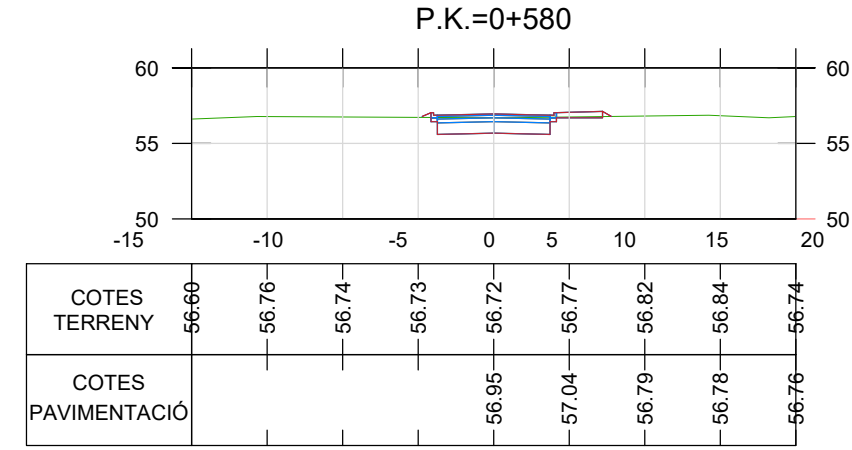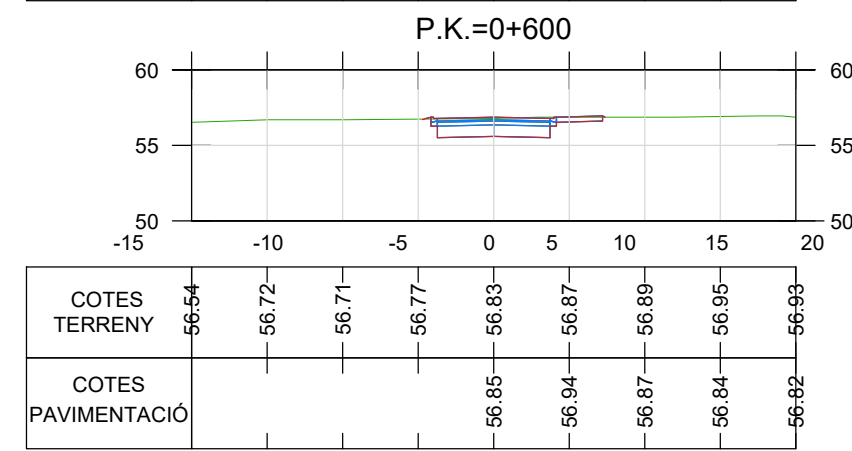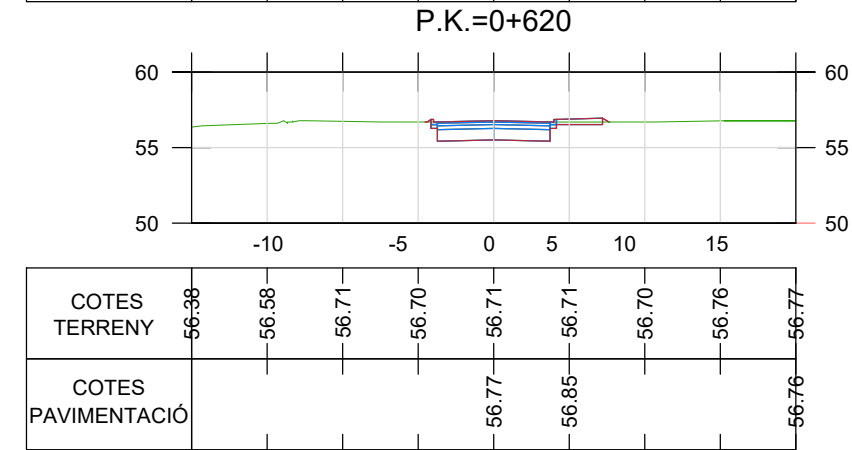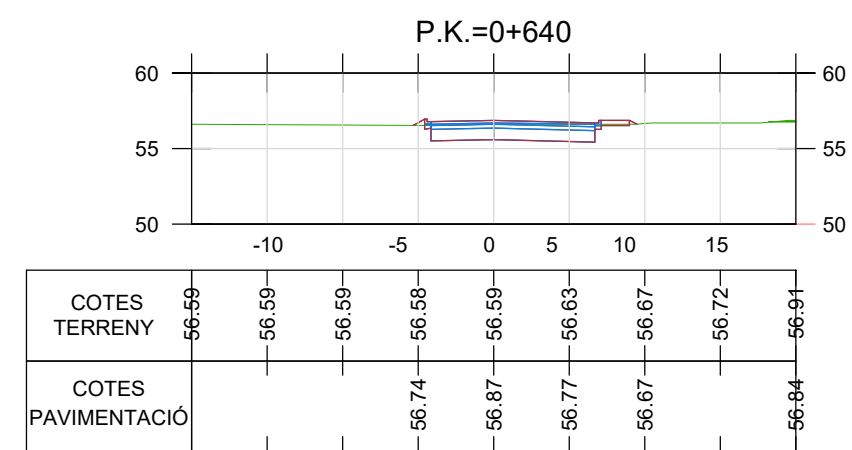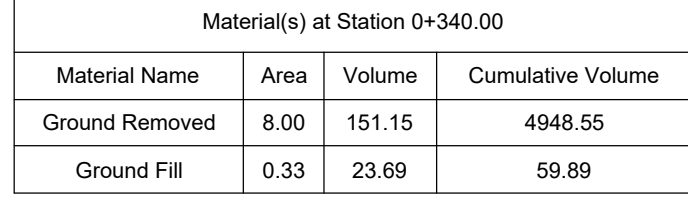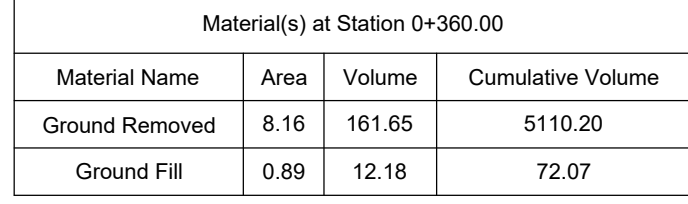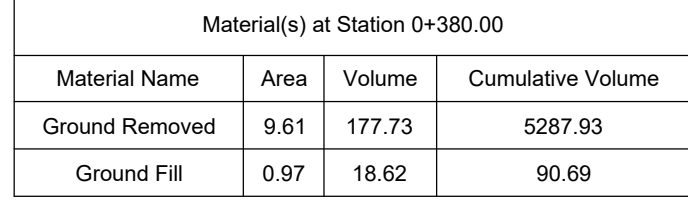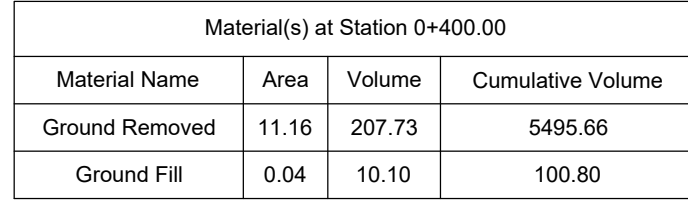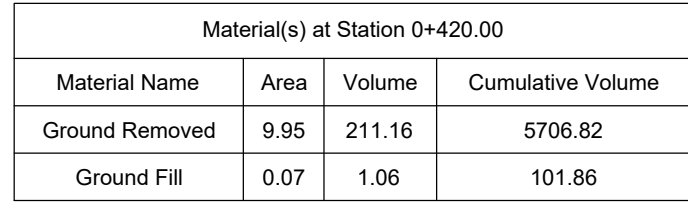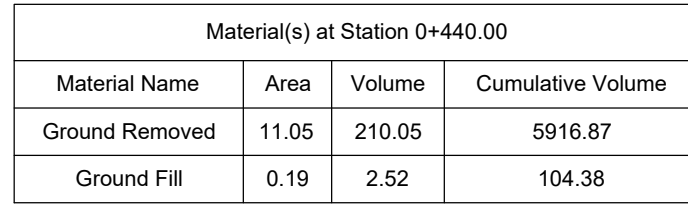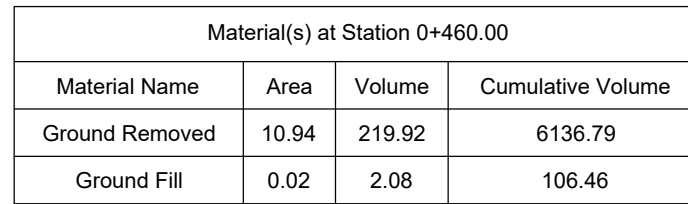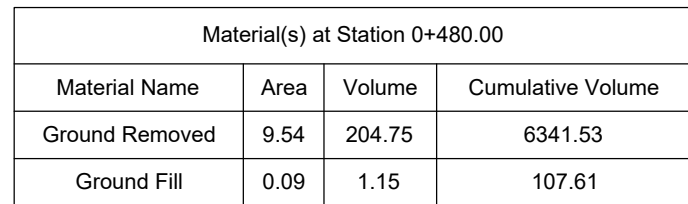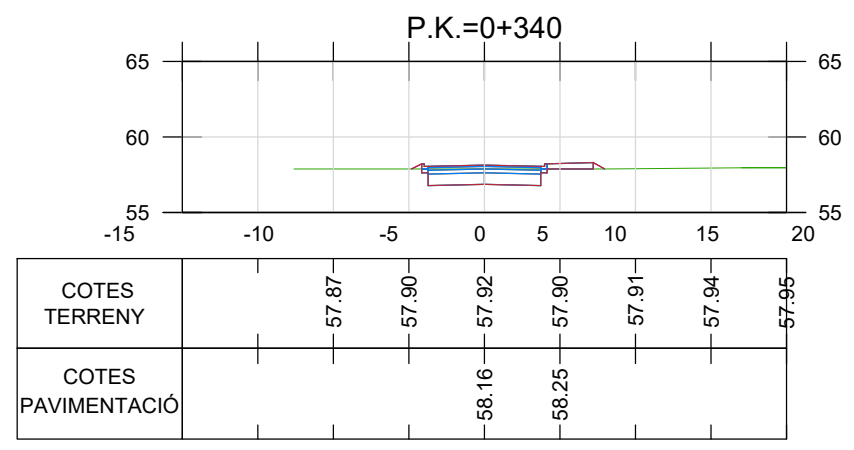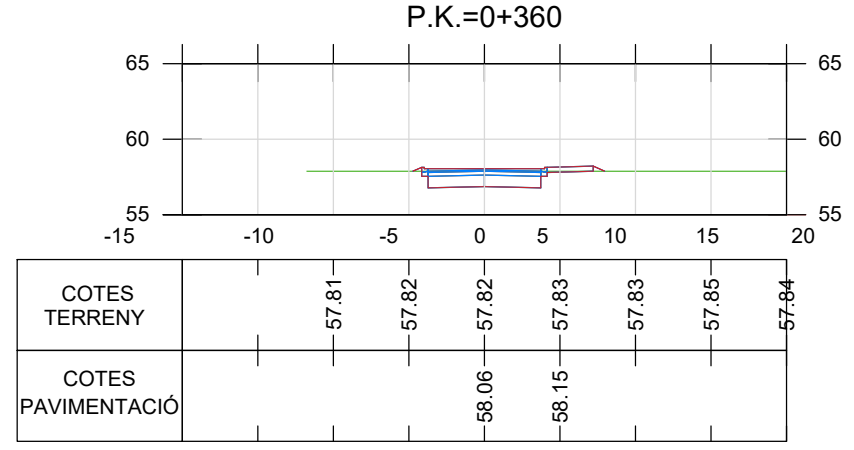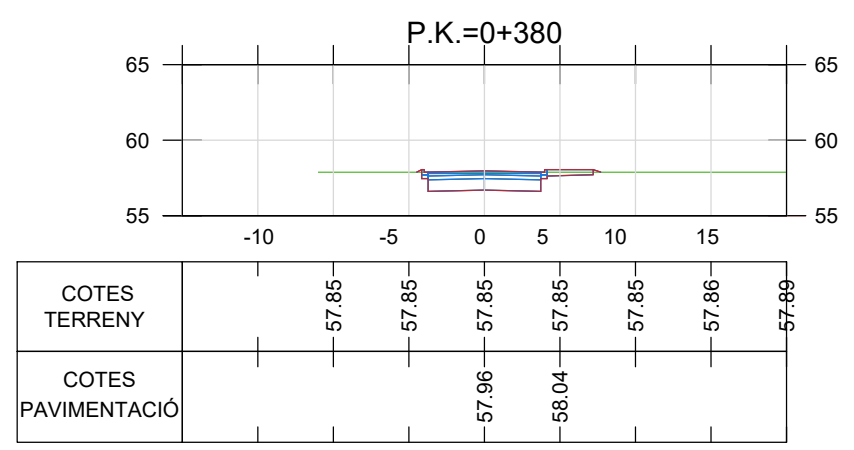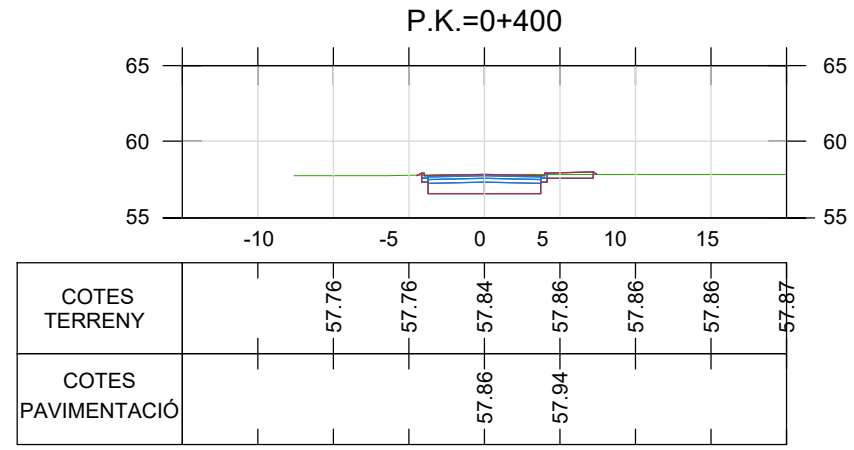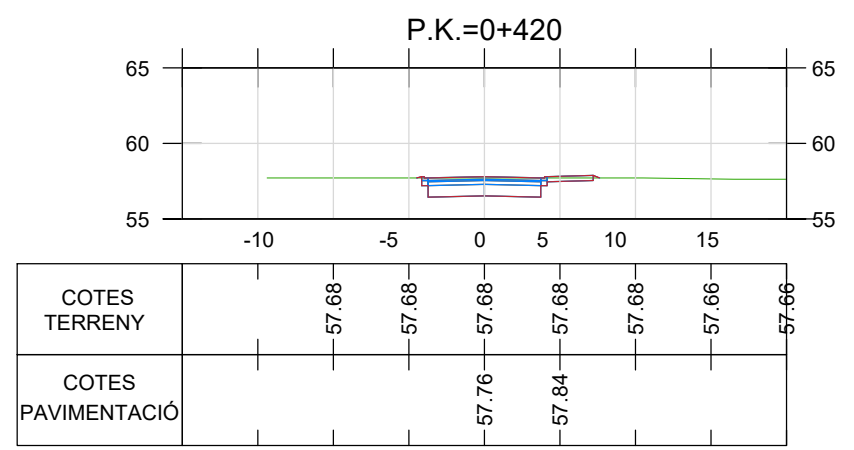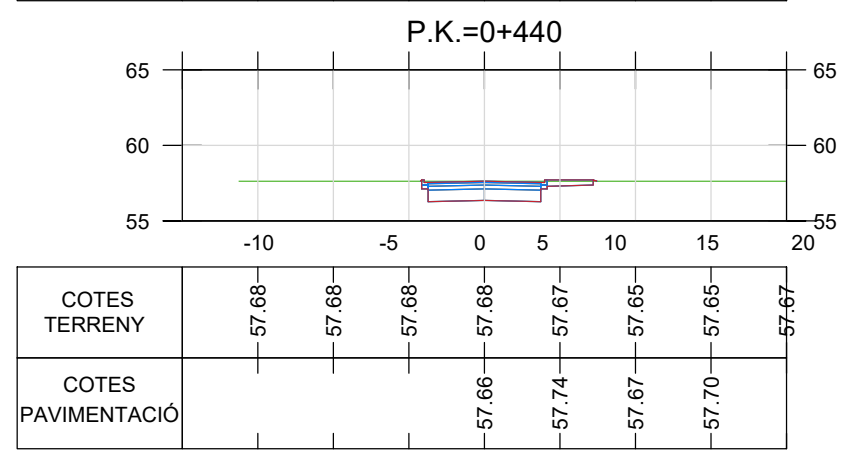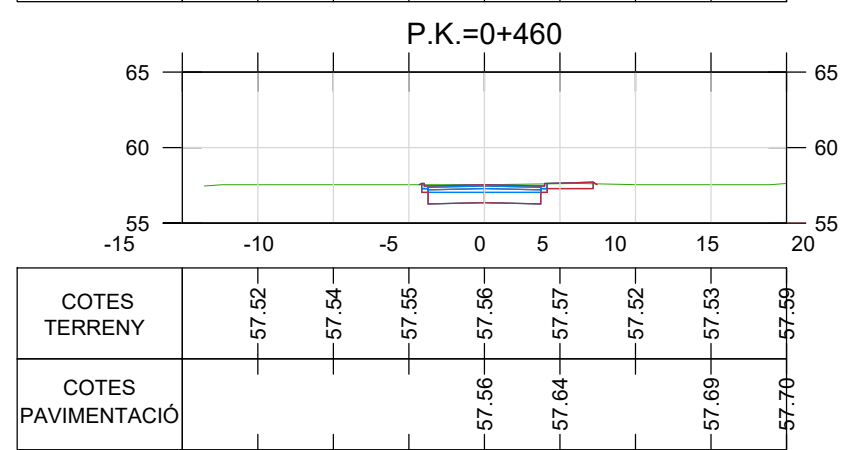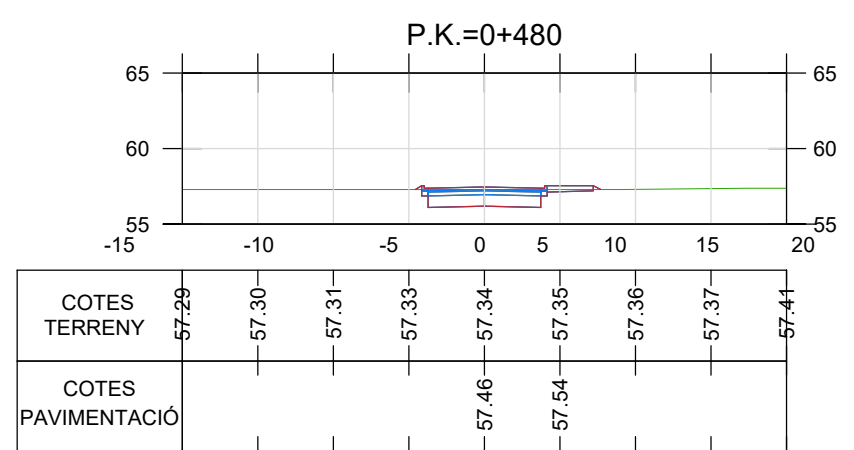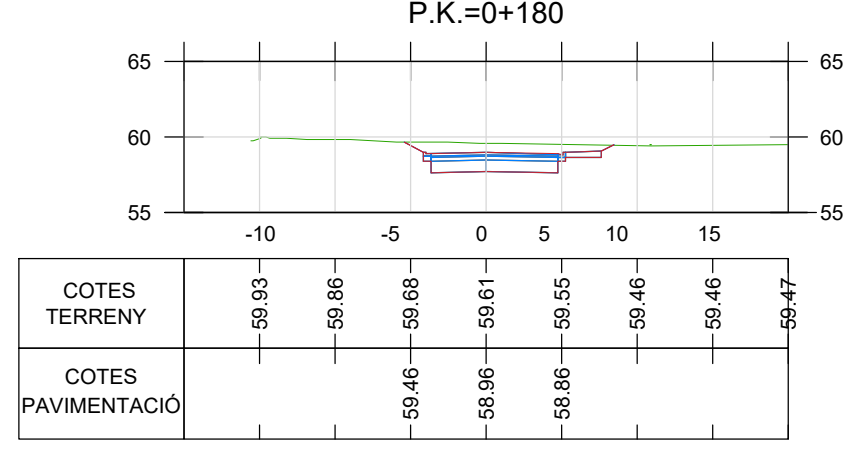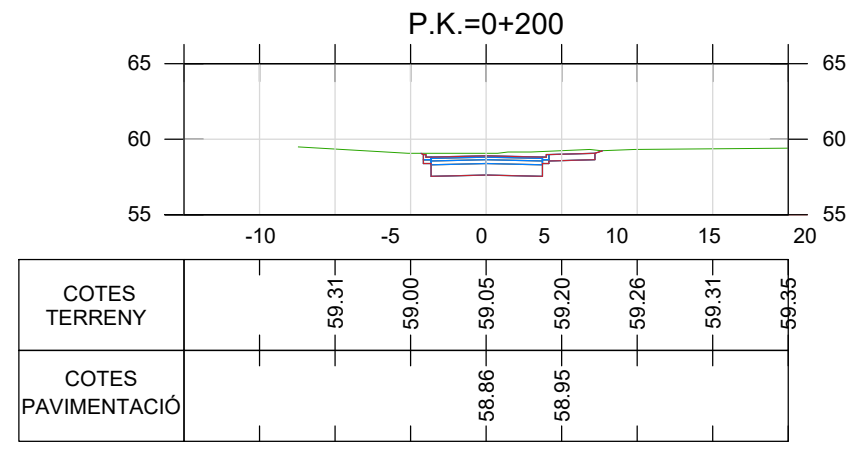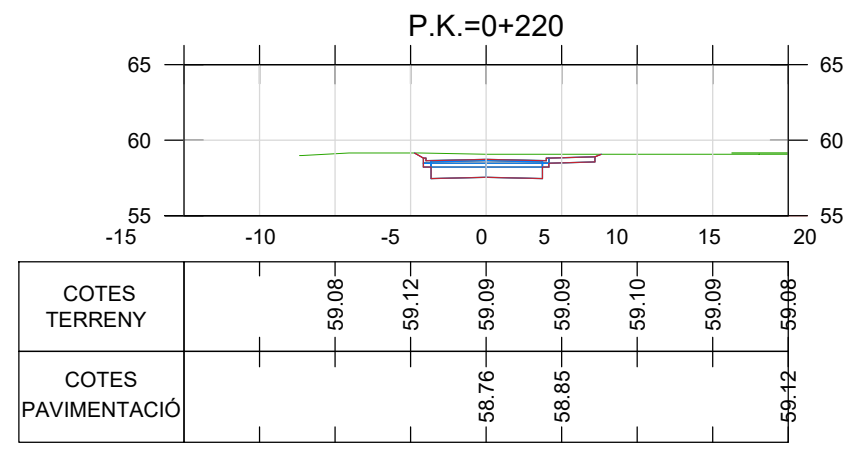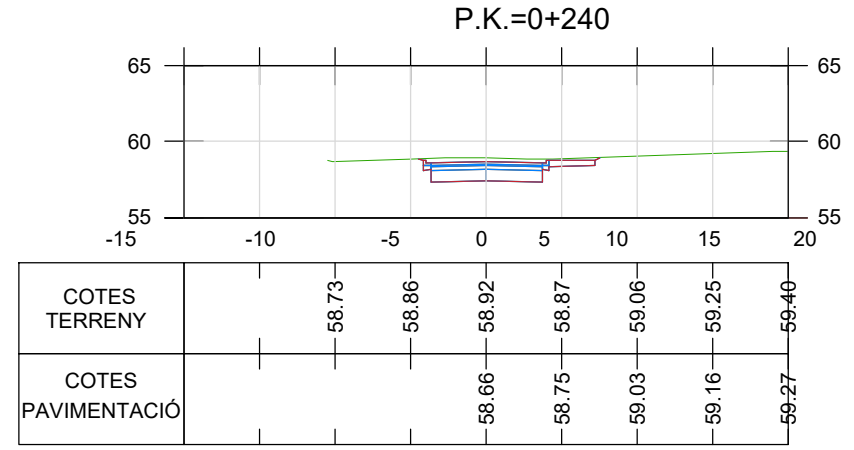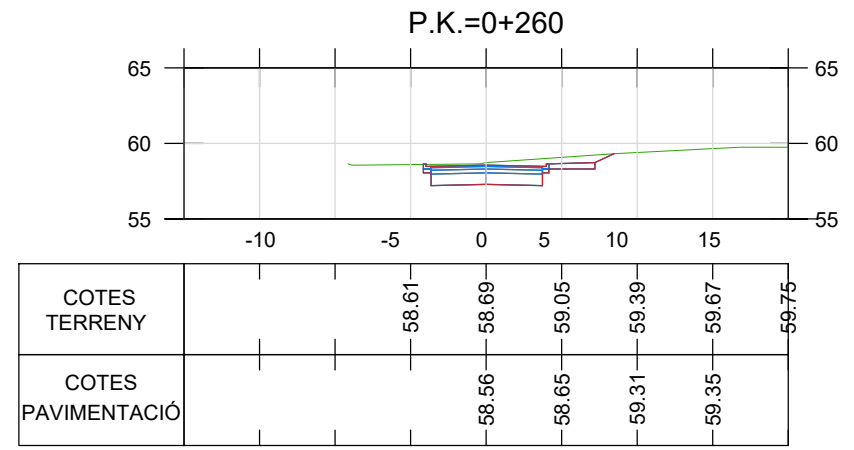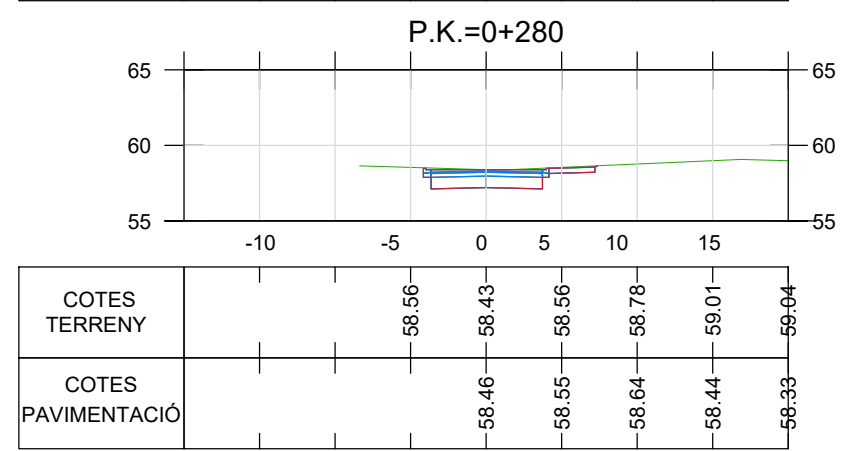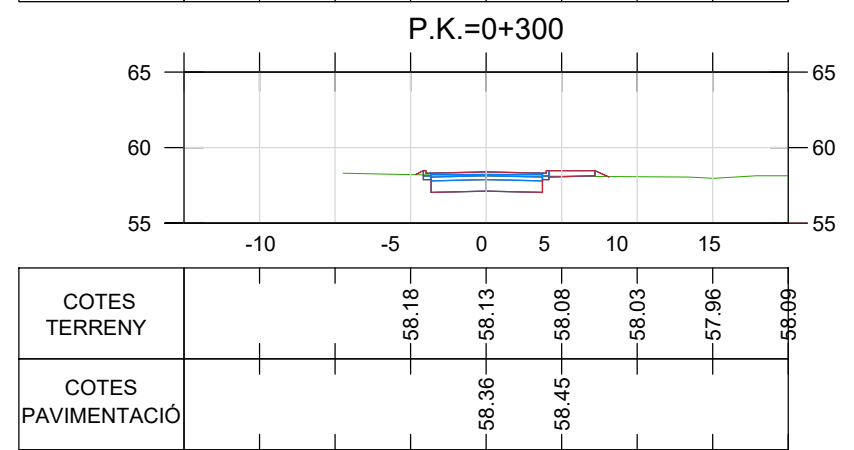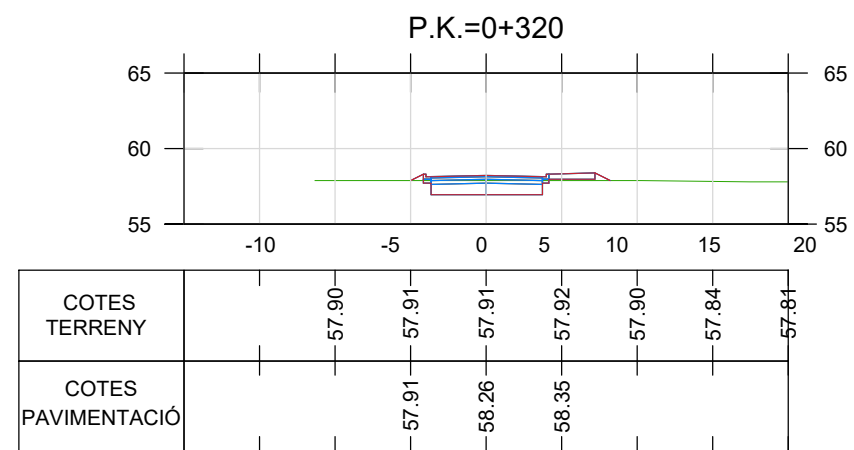










P.K.=0+160.00

Material(s) at Station 0+160.00	Material Name	Area	Volume	Cumulative Volume
COTES TERRENY	Ground Removed	23.57	461.67	2495.80
	Ground Fill	0.00	0.00	3.71

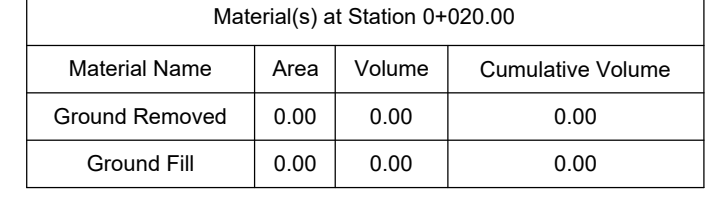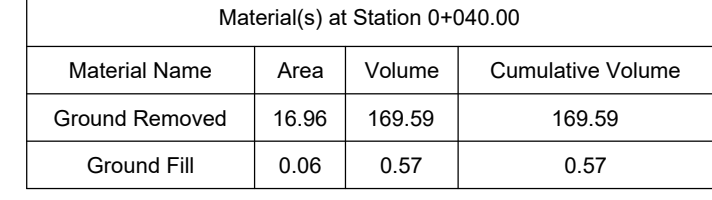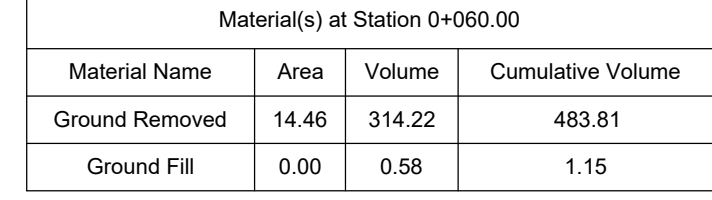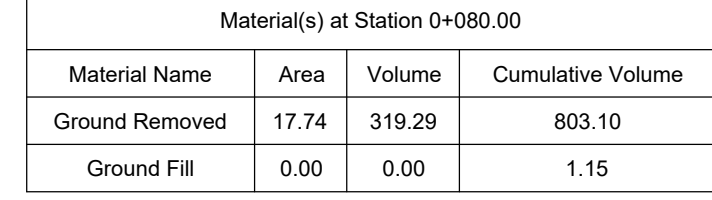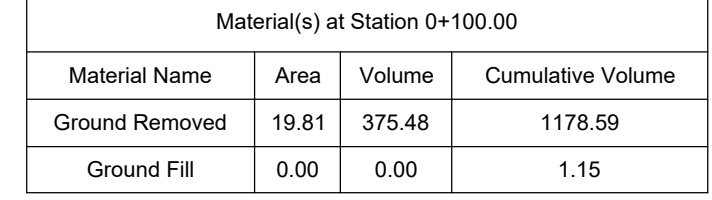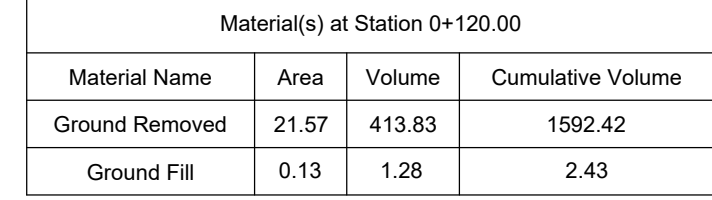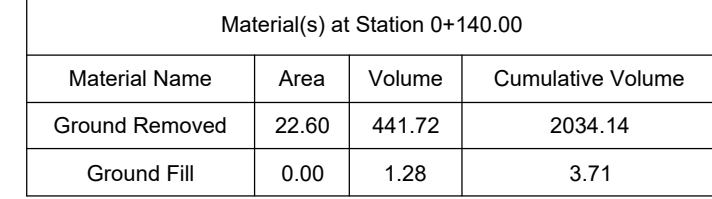


5+20.00




Material(s) at Station 0+520.00			
Material Name	Area	Volume	Cumulative Volume
Ground Removed	12.24	122.50	2054.14
Ground filled	1.04	121.86	2864.88

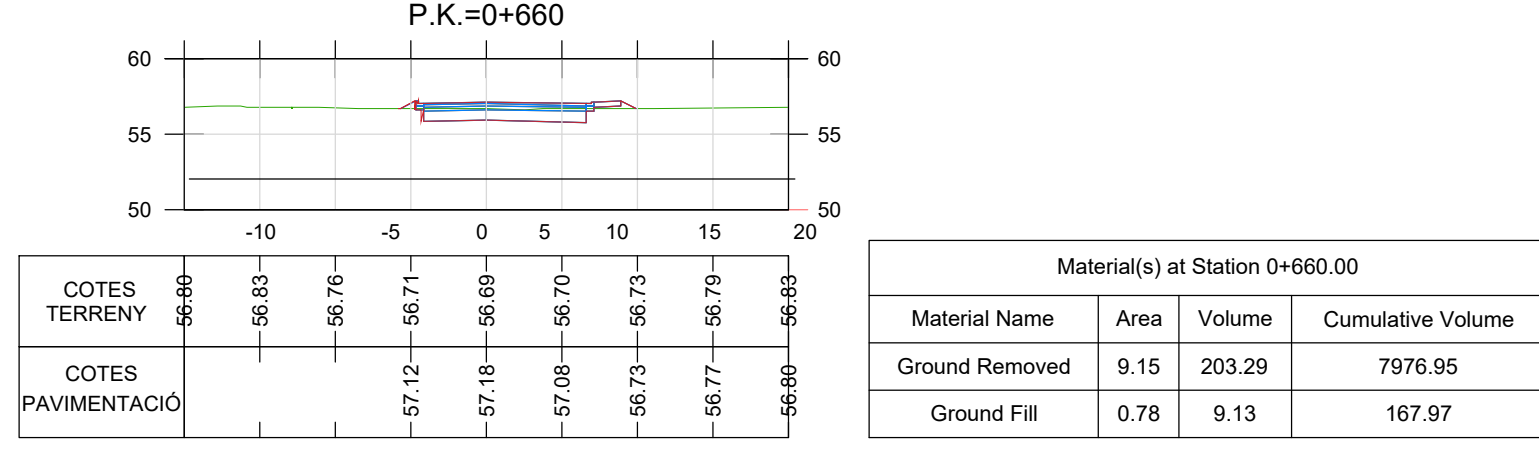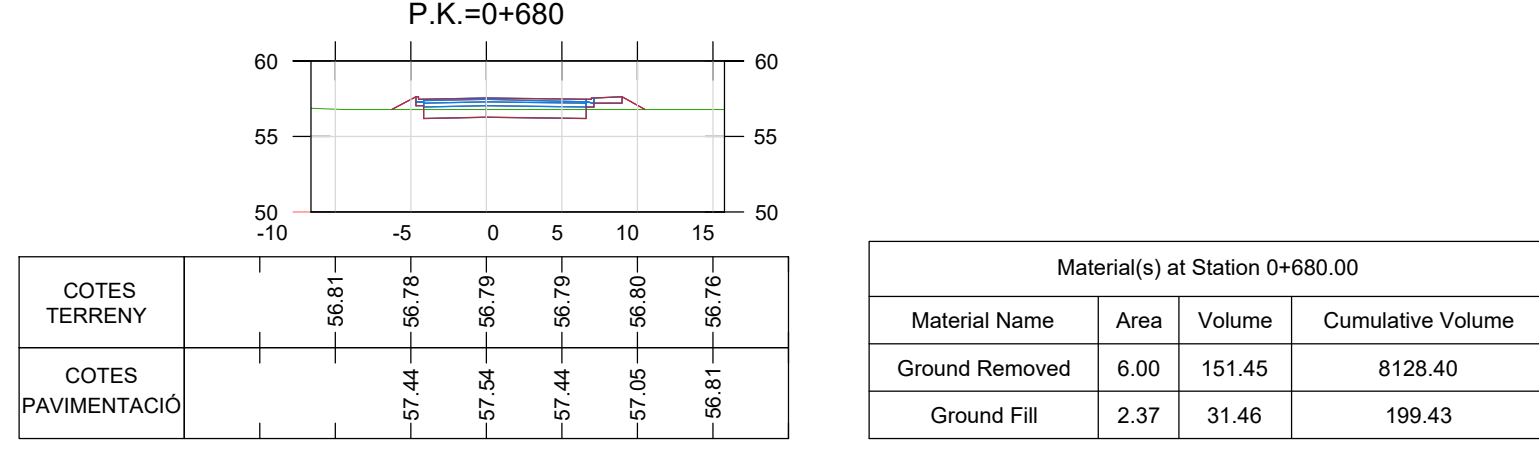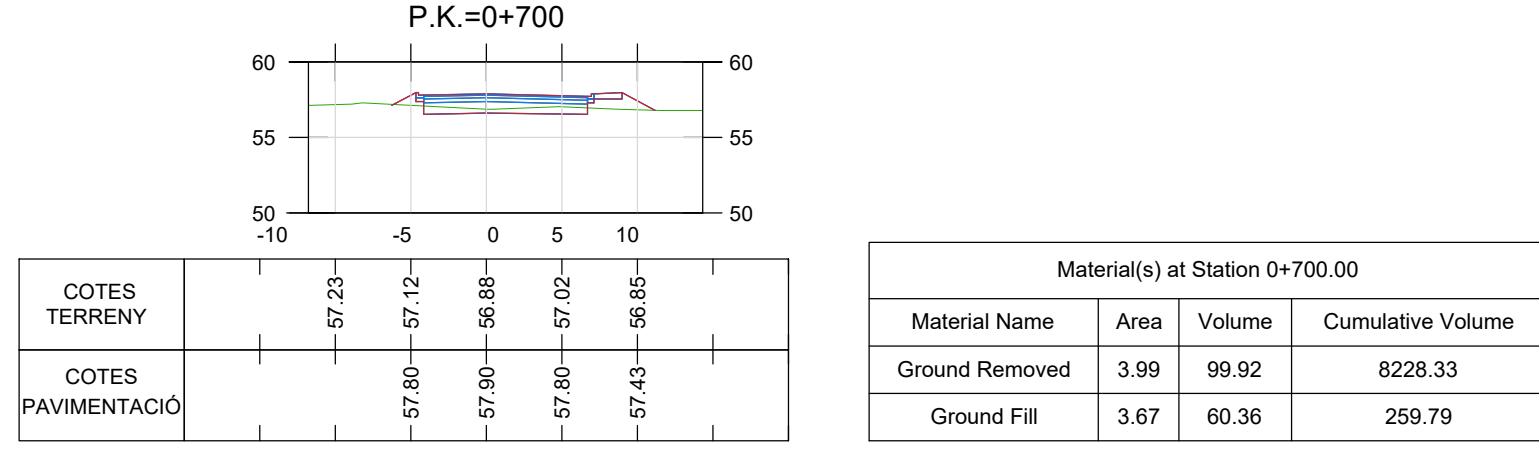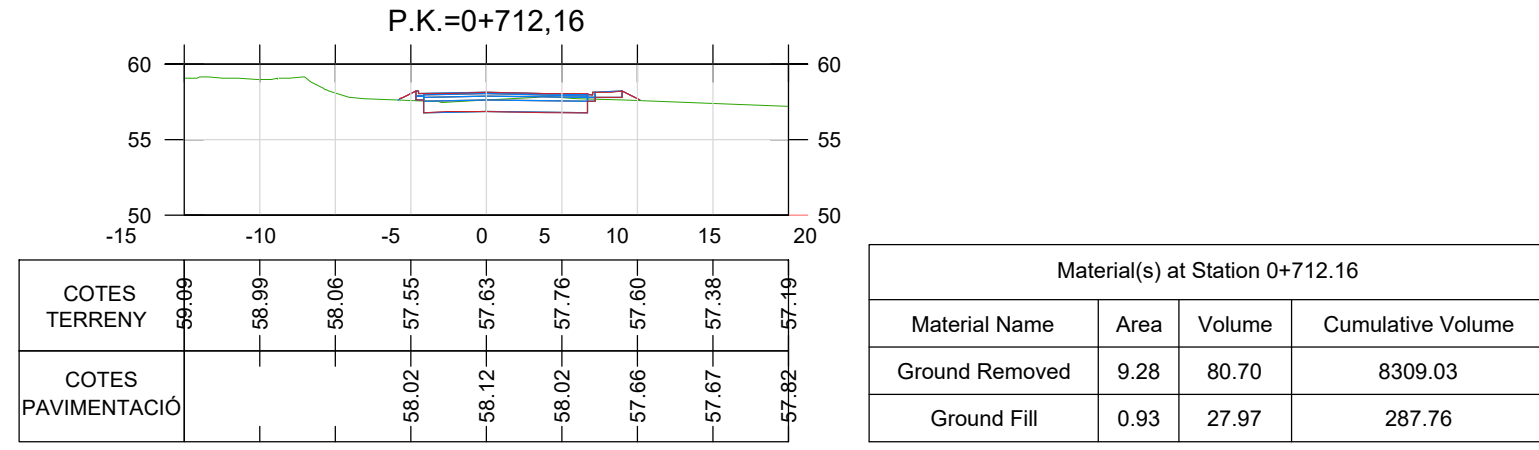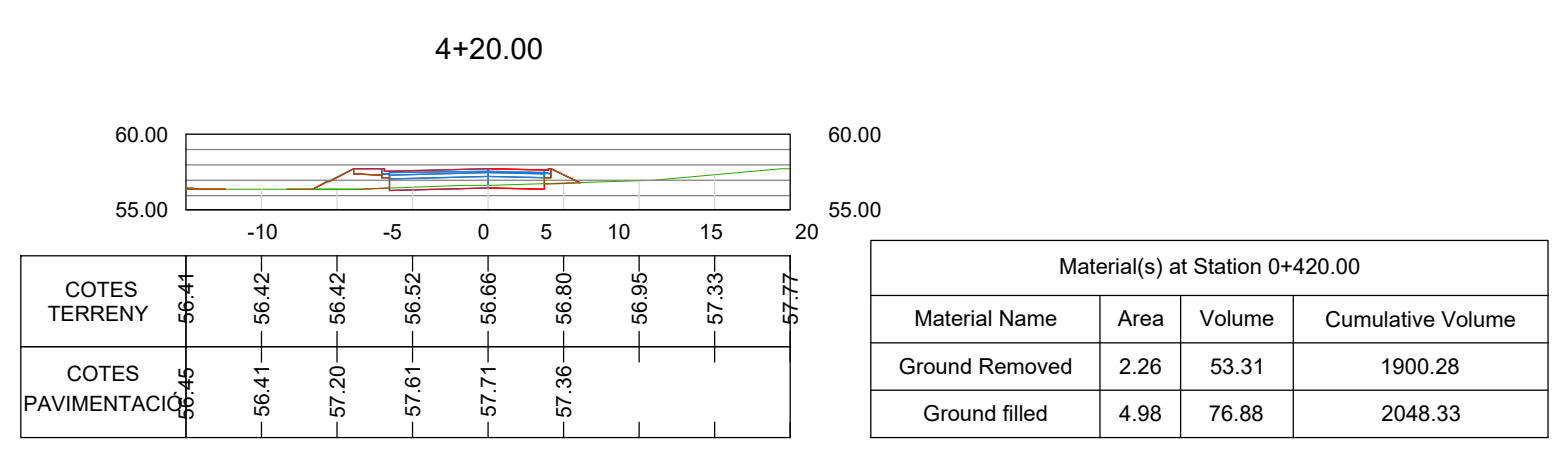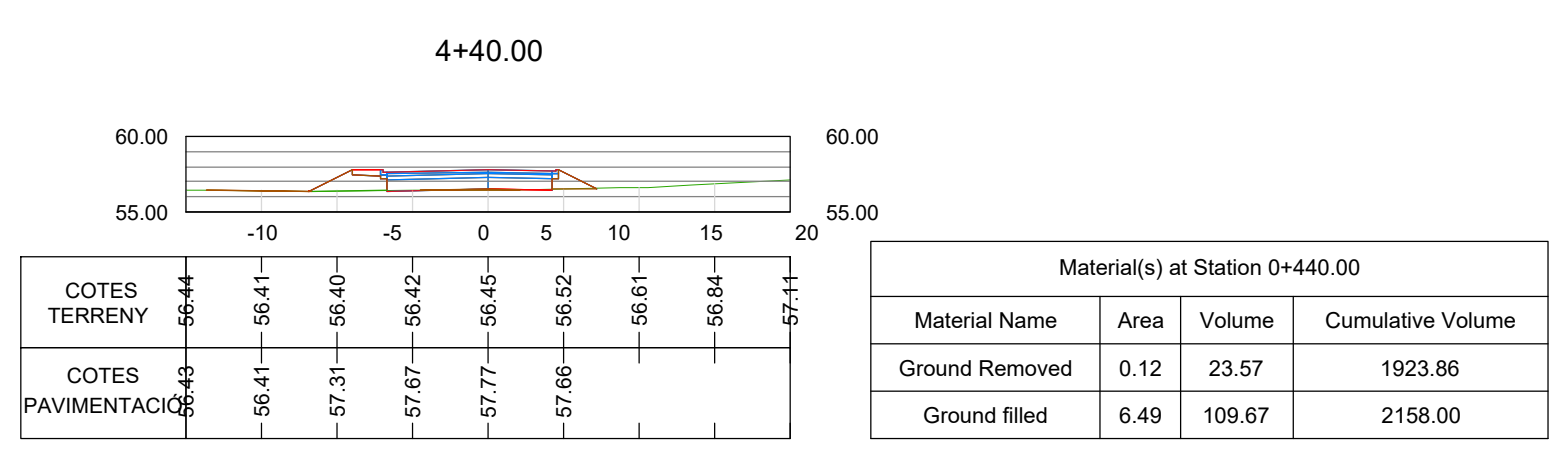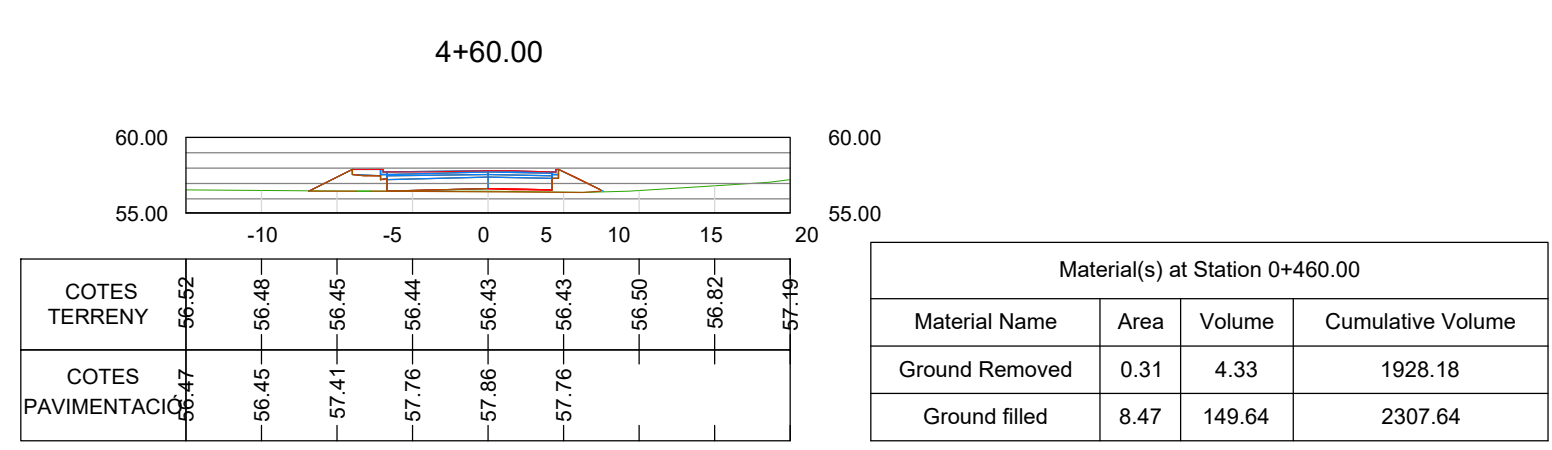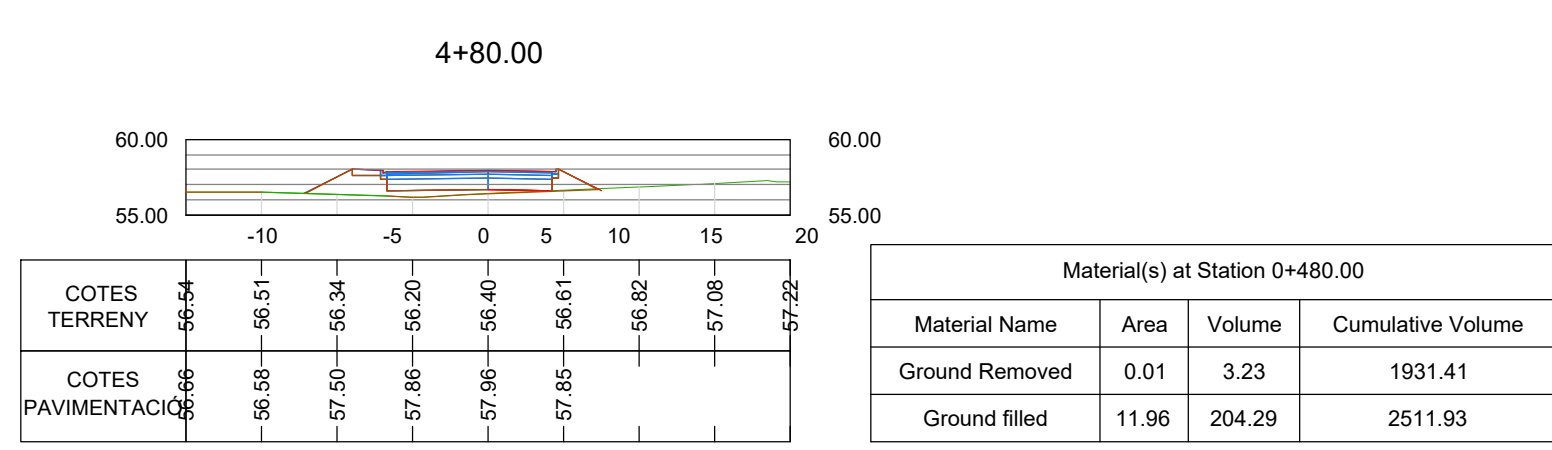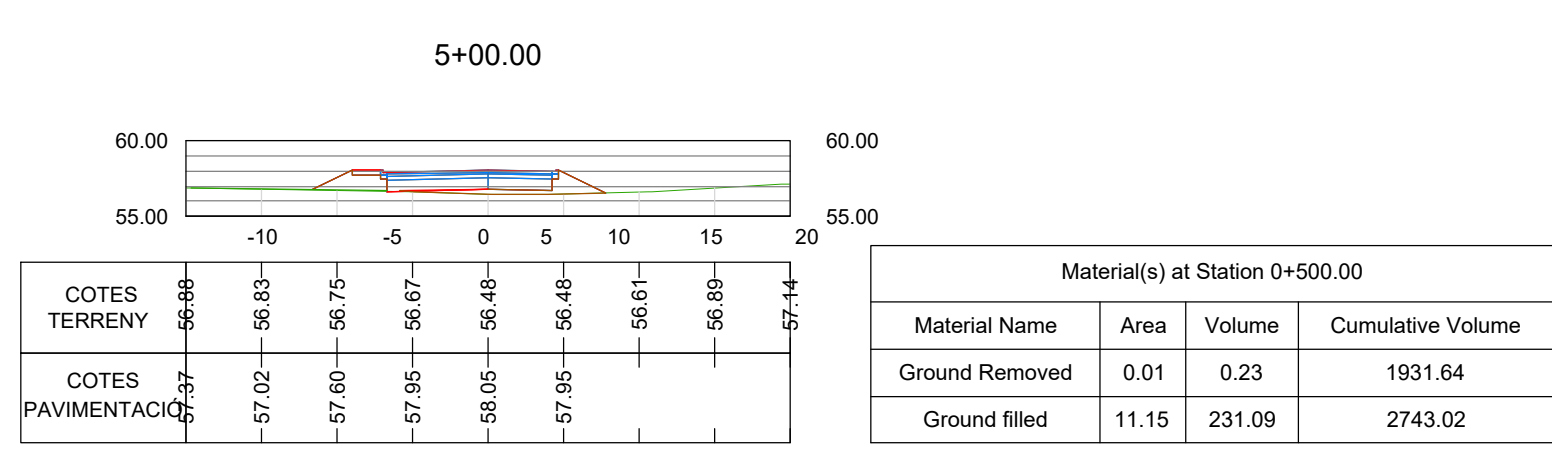

PERFILS TRANSVERSALS PARKING 1






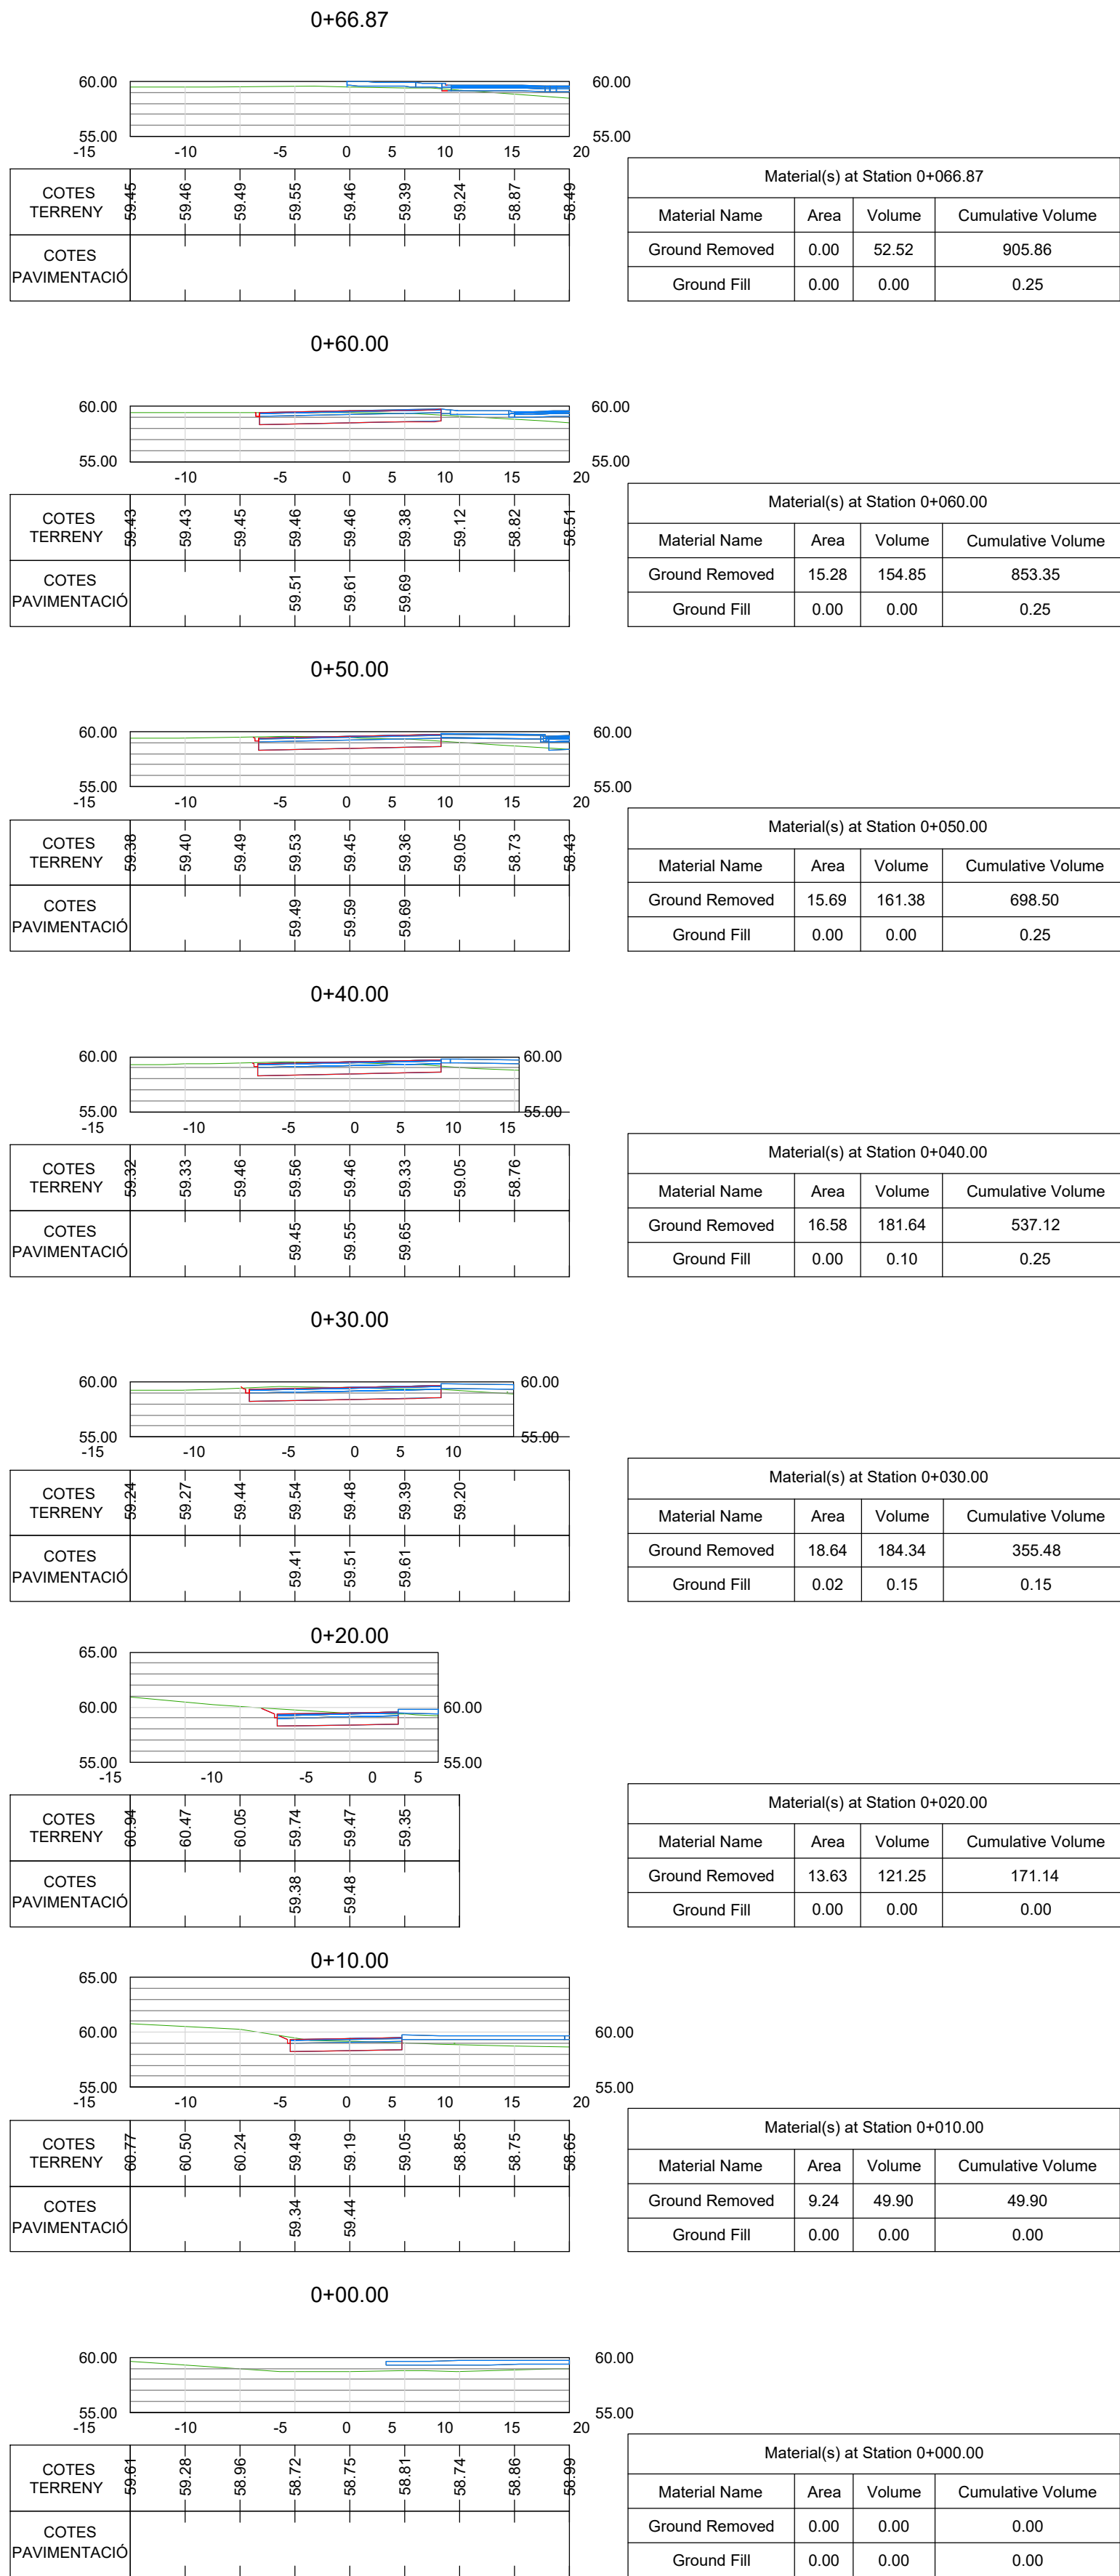


PERFILS TRANSVERSALS PARKING 2

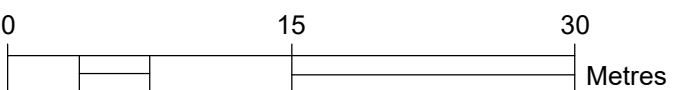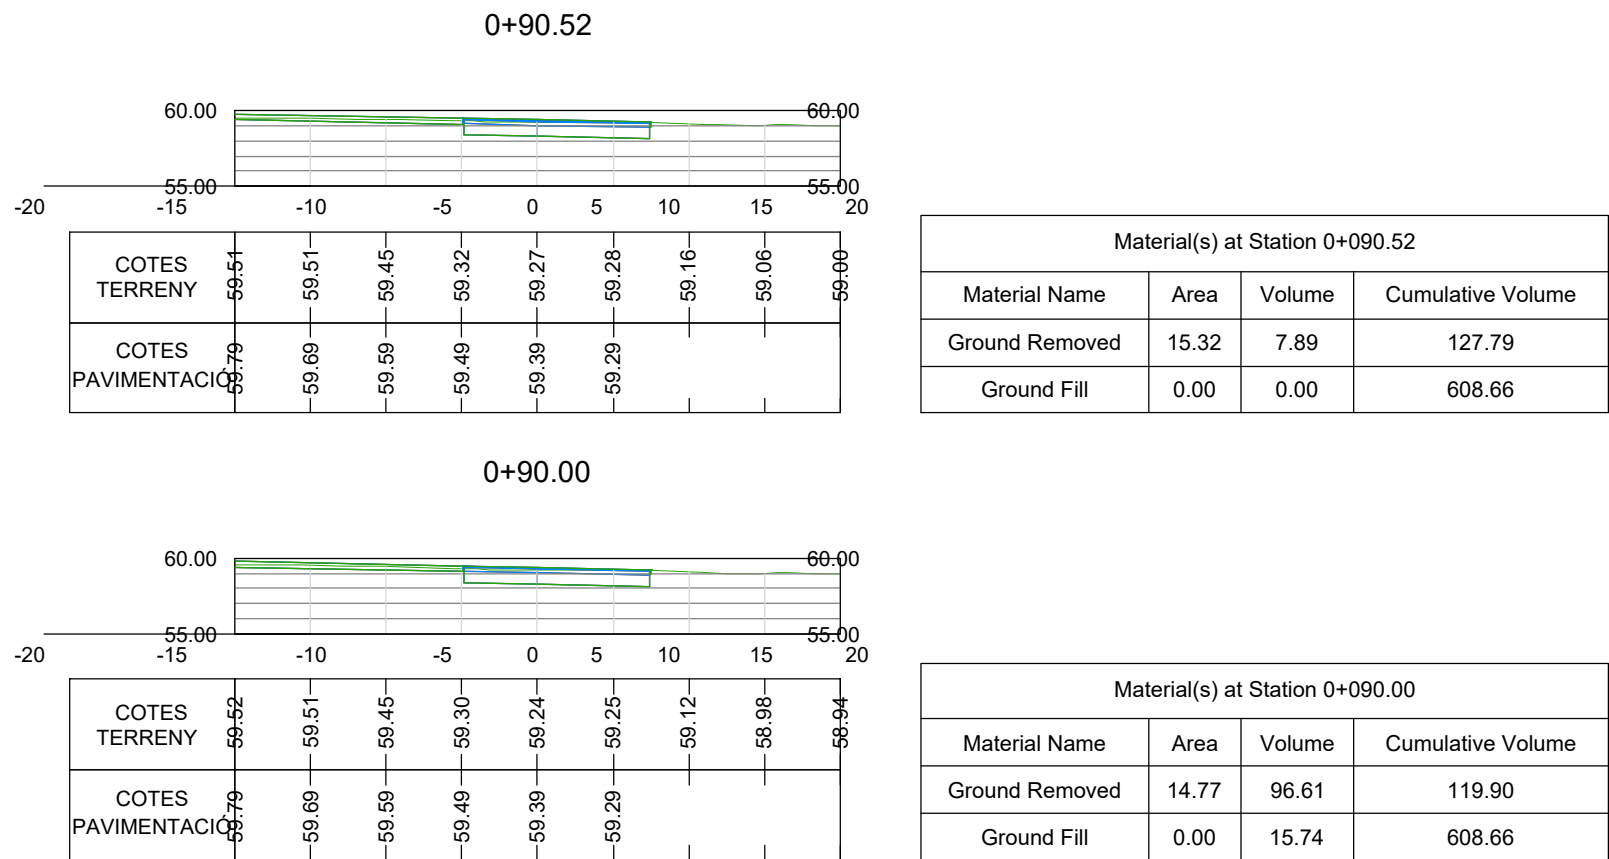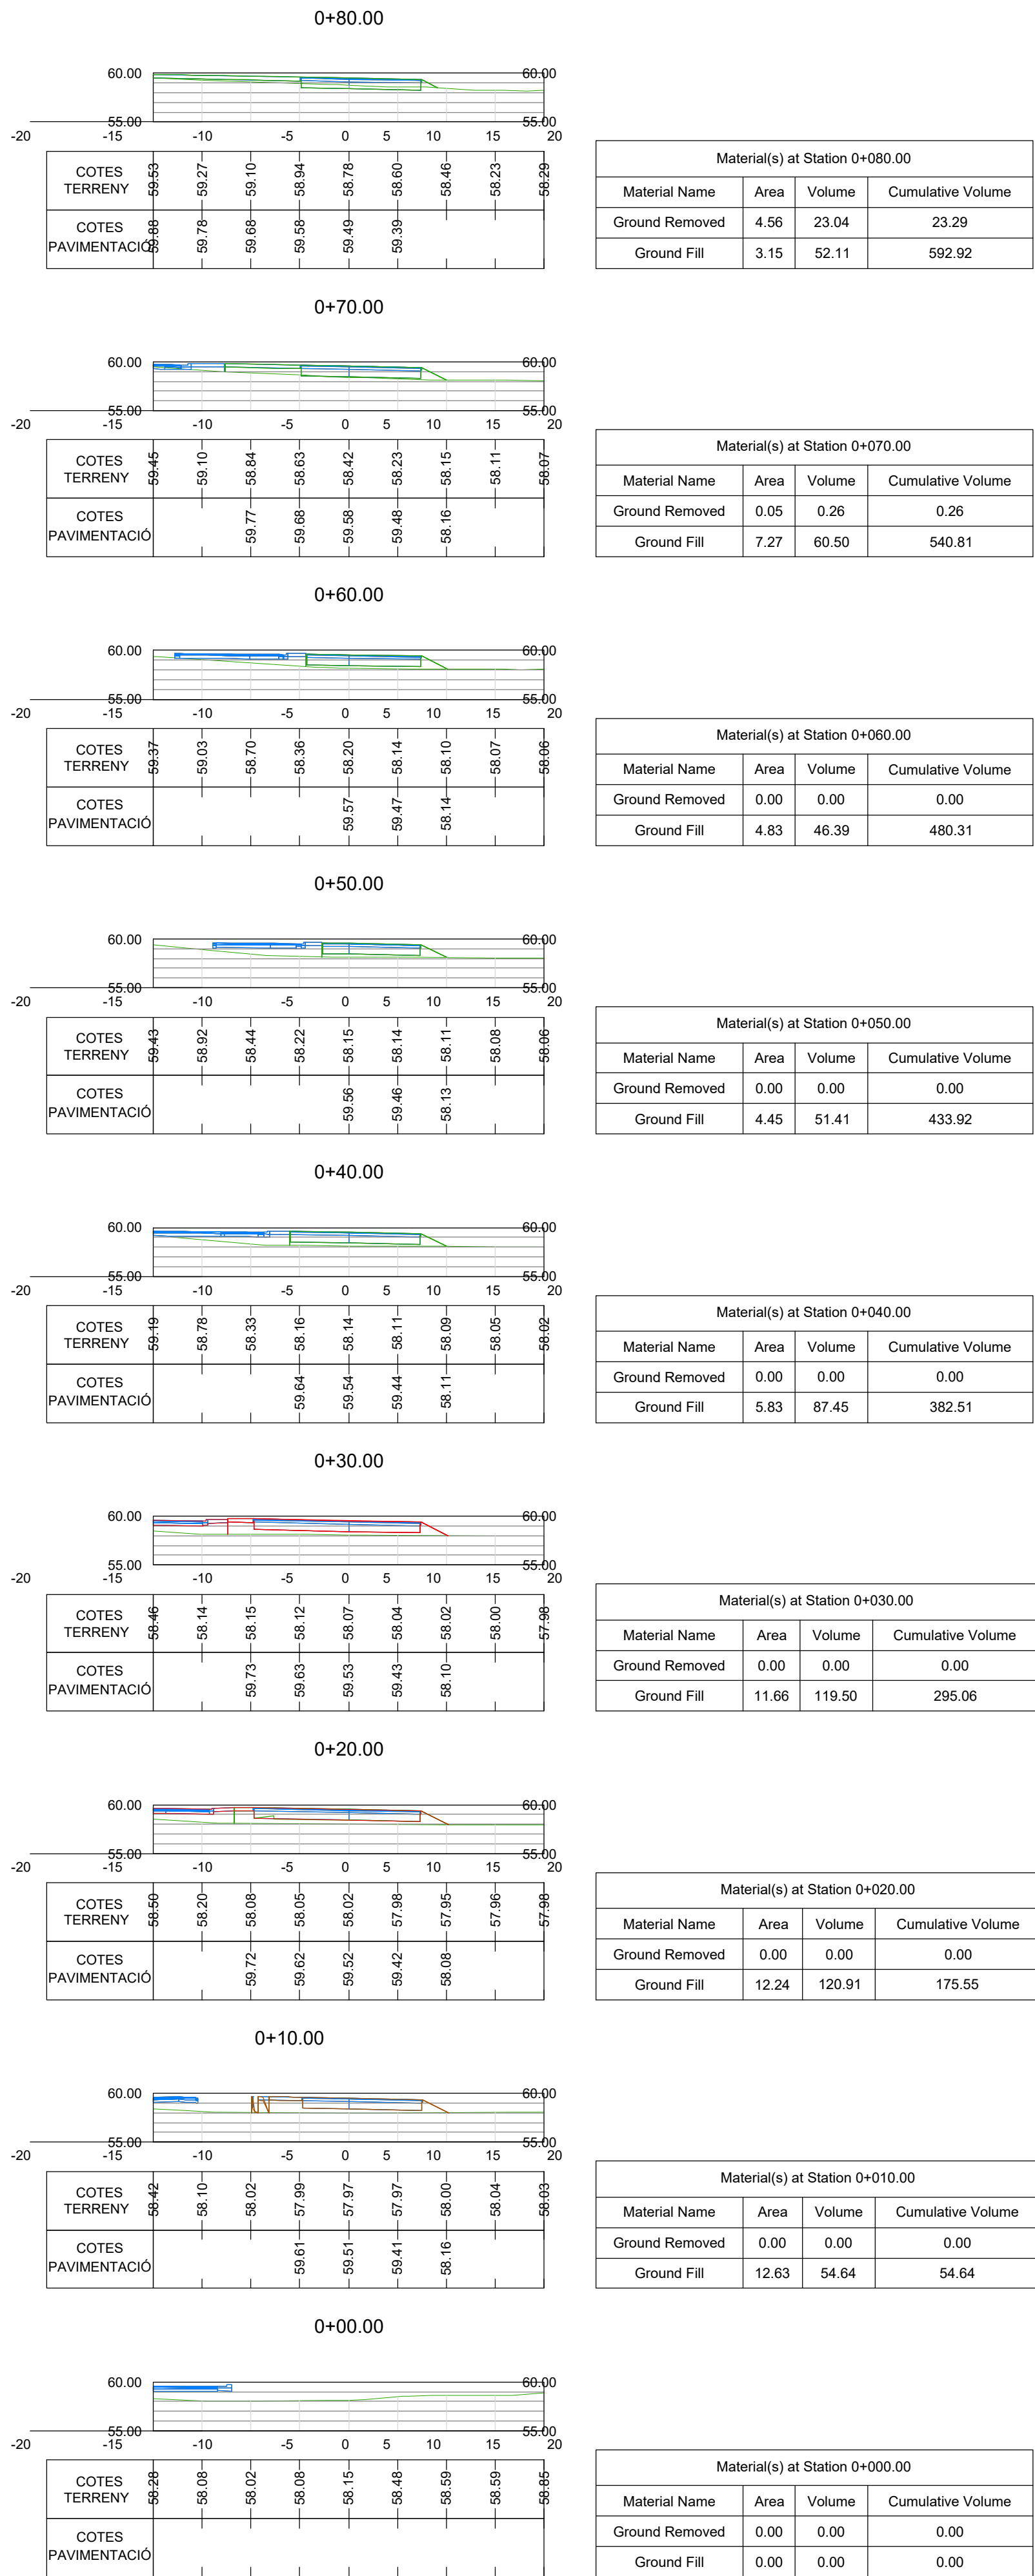


PERFIS TRANSVERSALS AVDA CAN PRAT


PERFIS TRANSVERSALS ROTONDA

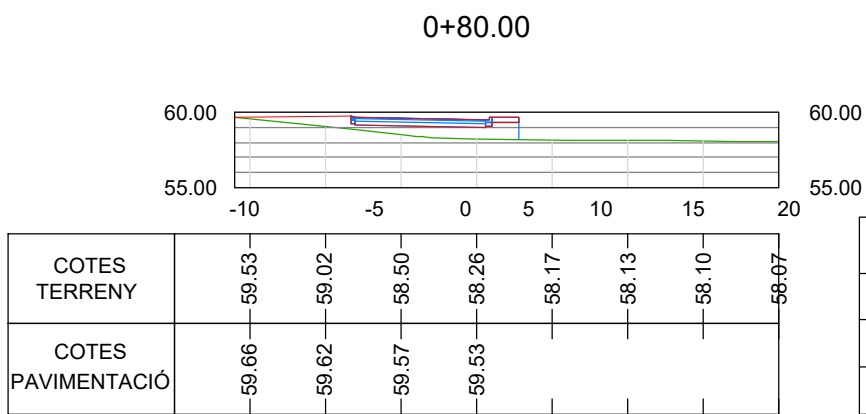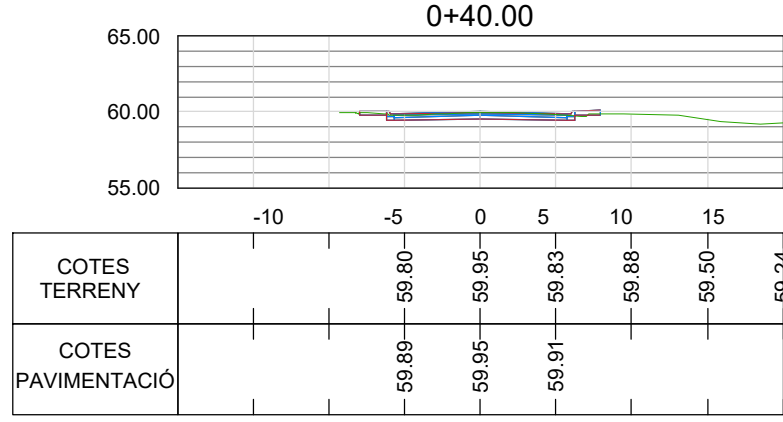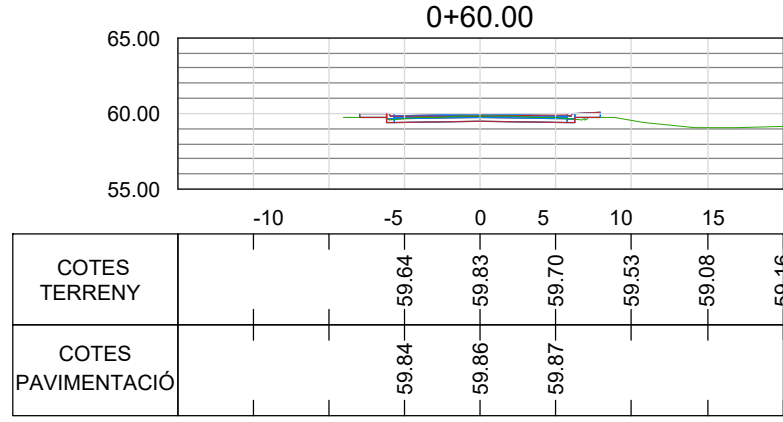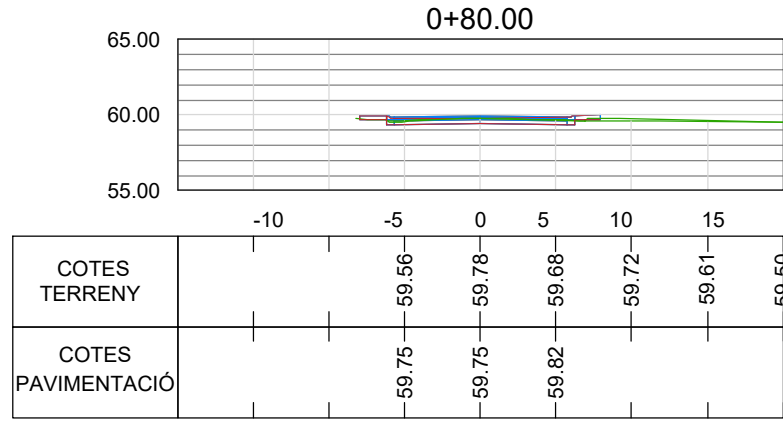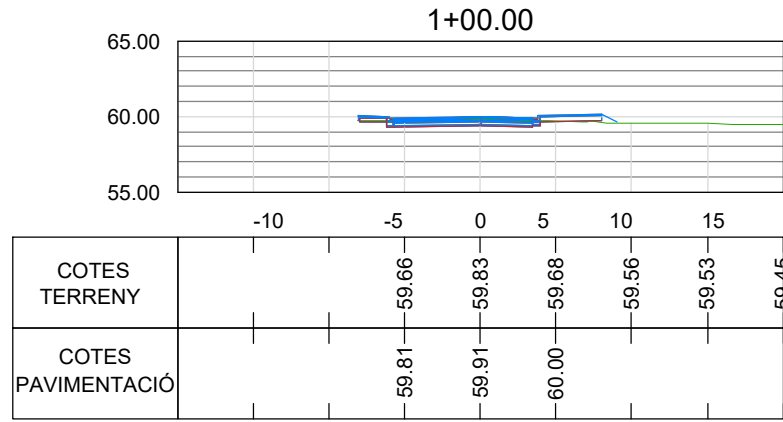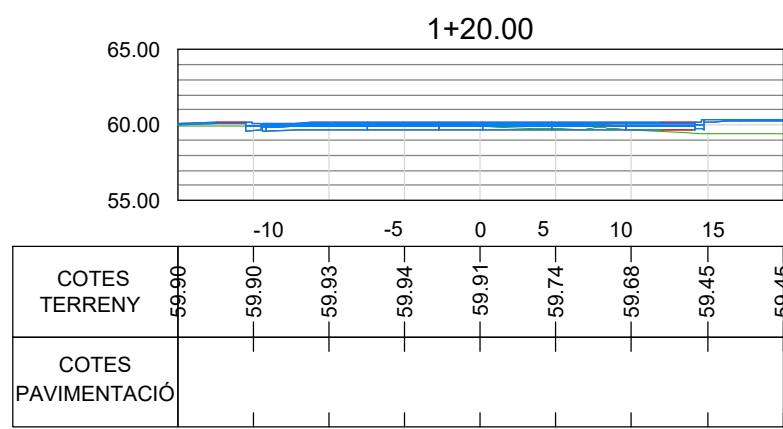


Material(s) at Station 0+080.00			
Material Name	Area	Volume	Cumulative Volume
Ground Removed	1.11	2.79	378.31
Ground Fill	7.57	65.75	356.59

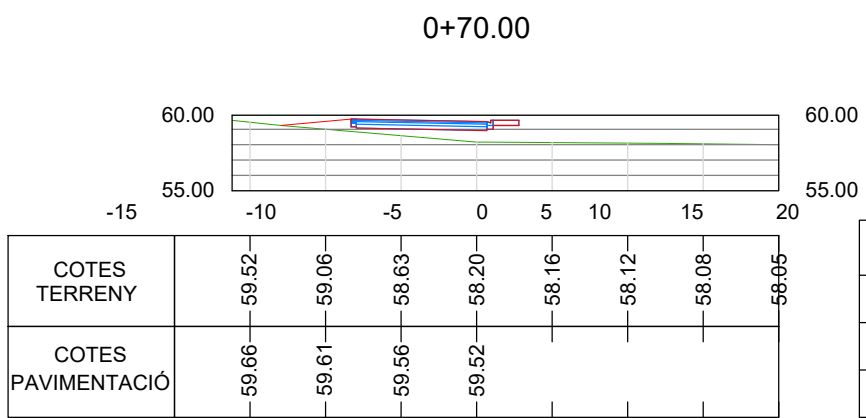


Material(s) at Station 0+070.00			
Material Name	Area	Volume	Cumulative Volume
Ground Removed	1.22	2.97	375.52
Ground Fill	7.25	66.74	290.83

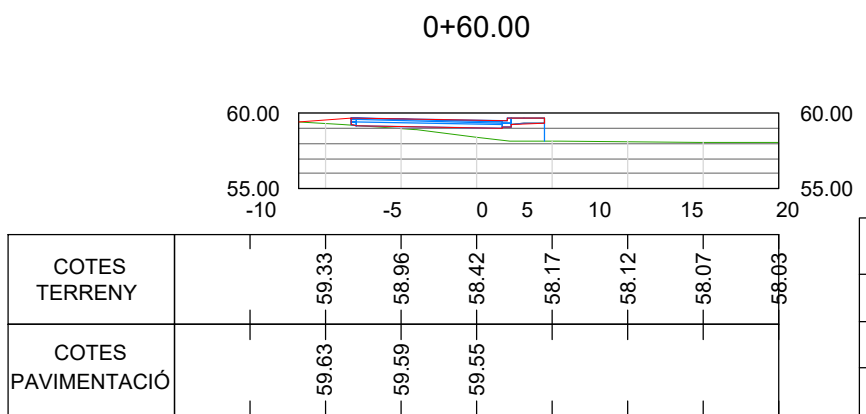


Material(s) at Station 0+060.00			
Material Name	Area	Volume	Cumulative Volume
Ground Removed	0.68	6.94	372.55
Ground Fill	6.48	90.61	224.10

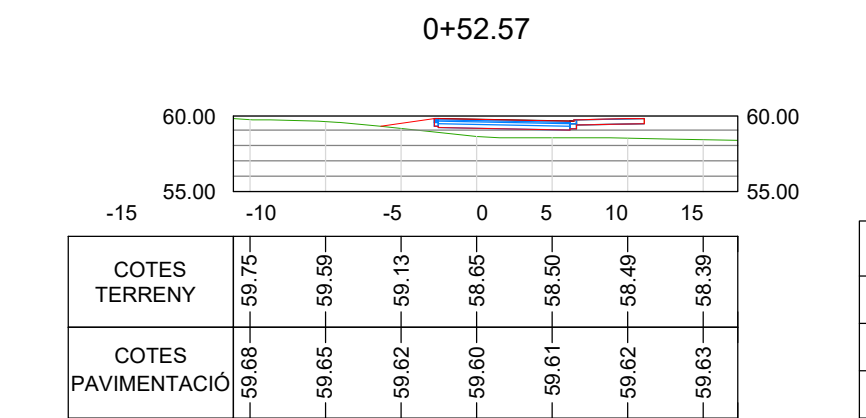


Material(s) at Station 0+052.57			
Material Name	Area	Volume	Cumulative Volume
Ground Removed	4.27	34.38	365.62
Ground Fill	12.38	127.43	133.49

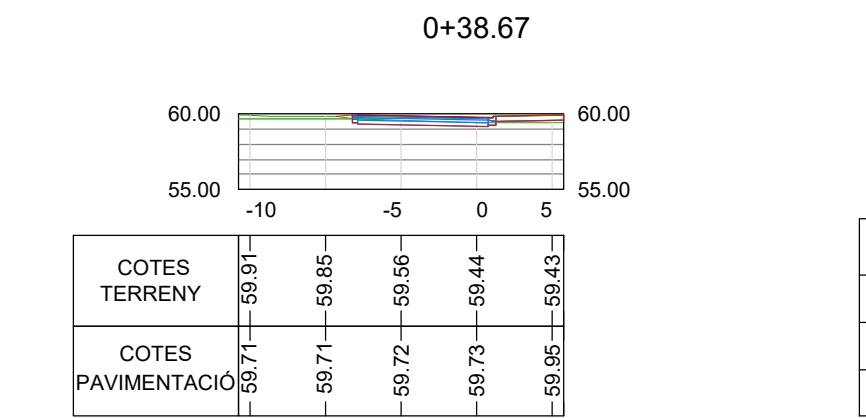


Material(s) at Station 0+038.67			
Material Name	Area	Volume	Cumulative Volume
Ground Removed	6.92	33.30	331.23
Ground Fill	0.60	4.38	6.05

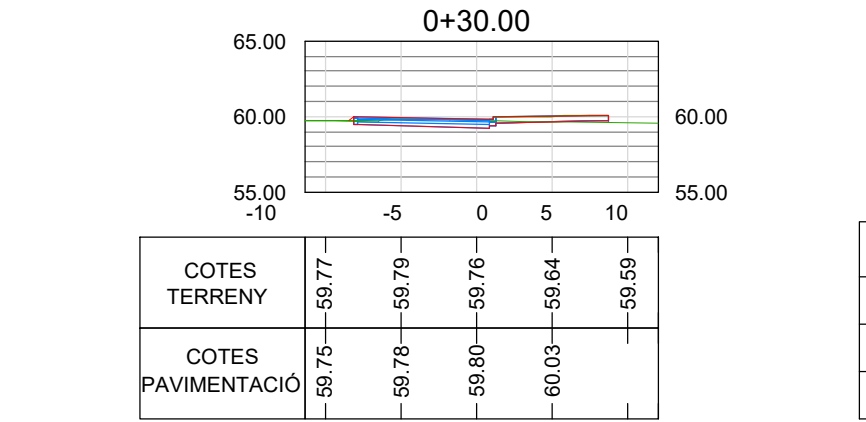


Material(s) at Station 0+030.00			
Material Name	Area	Volume	Cumulative Volume
Ground Removed	5.83	111.28	297.93
Ground Fill	0.21	1.48	1.68

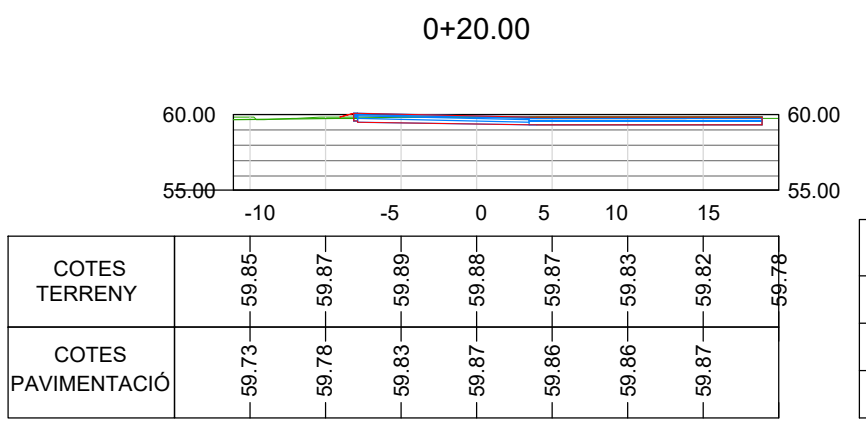


Material(s) at Station 0+020.00			
Material Name	Area	Volume	Cumulative Volume
Ground Removed	17.43	116.52	186.65
Ground Fill	0.00	0.02	0.20

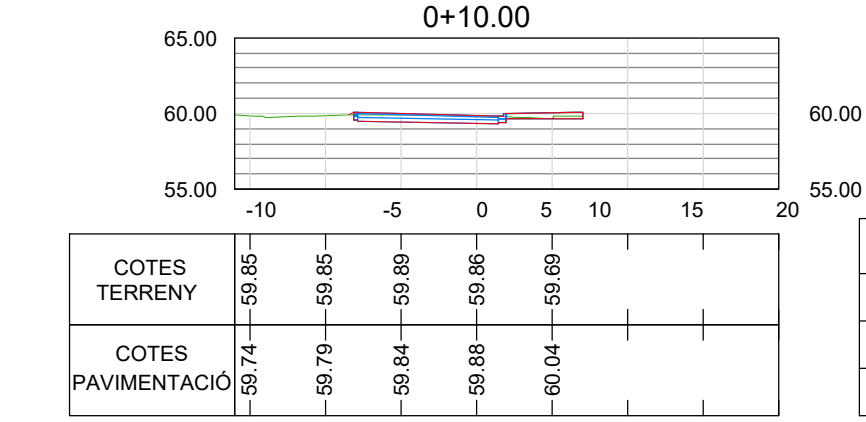


Material(s) at Station 0+010.00			
Material Name	Area	Volume	Cumulative Volume
Ground Removed	7.85	70.13	70.13
Ground Fill	0.00	0.17	0.17

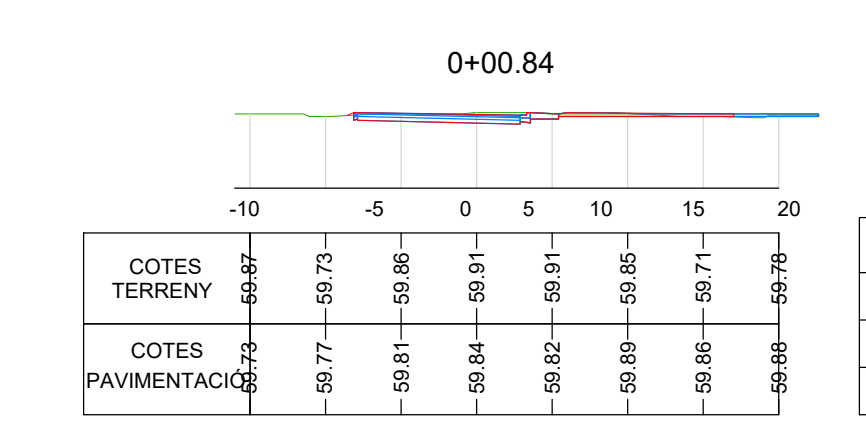


Material(s) at Station 0+000.84			
Material Name	Area	Volume	Cumulative Volume
Ground Removed	10.79	0.00	0.00
Ground Fill	0.02	0.00	0.00

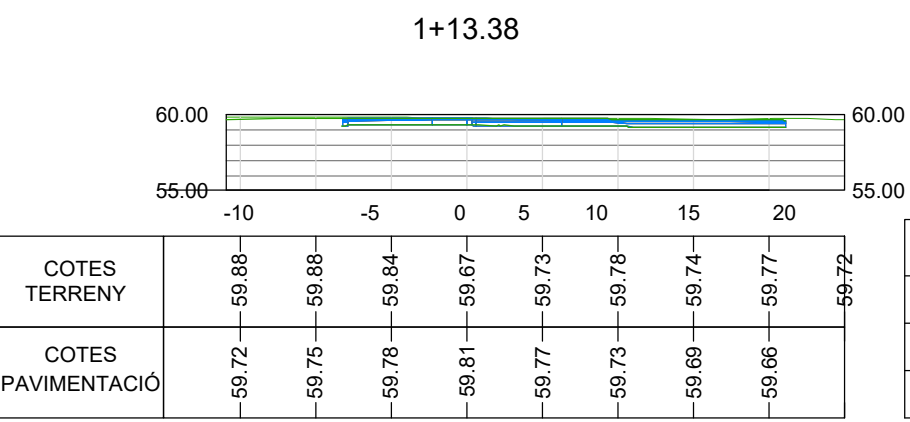

Material(s) at Station 0+113.38			
Material Name	Area	Volume	Cumulative Volume
Ground Removed	16.72	147.03	536.30
Ground Fill	0.00	5.32	443.17

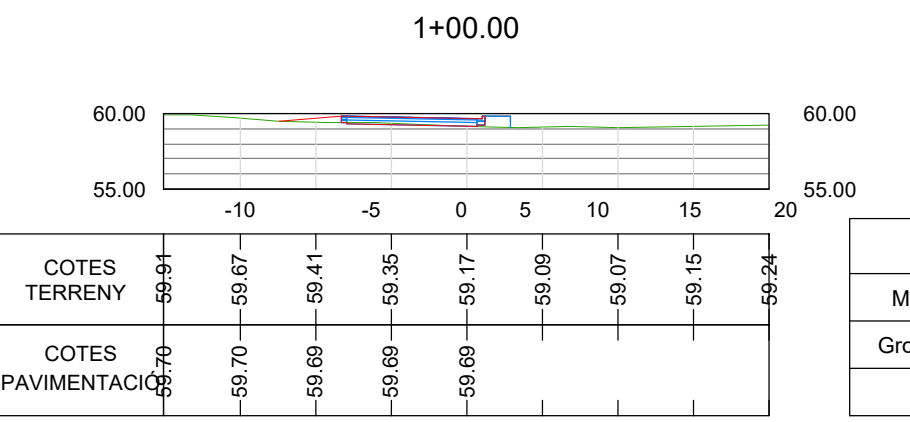


Material(s) at Station 0+100.00			
Material Name	Area	Volume	Cumulative Volume
Ground Removed	5.83	8.26	389.27
Ground Fill	0.73	26.24	437.85

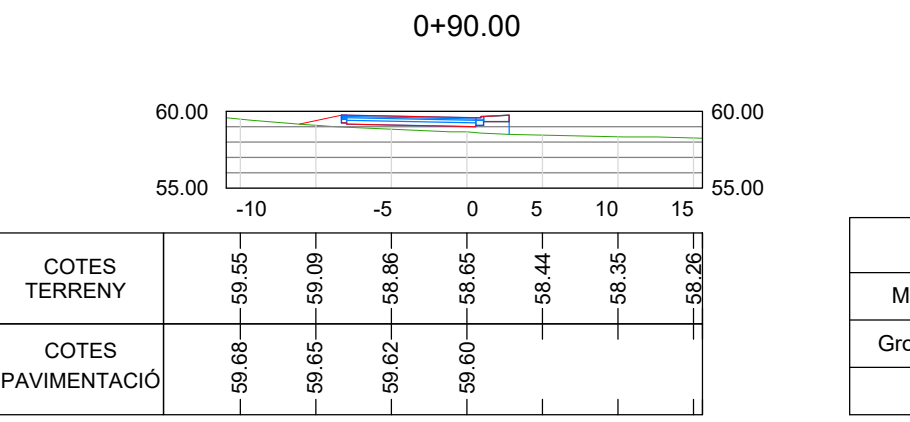


Material(s) at Station 0+090.00			
Material Name	Area	Volume	Cumulative Volume
Ground Removed	1.11	2.70	381.00
Ground Fill	4.95	55.02	411.61


c:\data\plan\0840-24_ user\afum\area\edificat\ ruta 1\carai 1\borrada\G:\DEP. OBRES\PROJECTES\18-473_PMI\7CenProt_MOLLET\07 Projecte urbanització\Projecte V02_02 Plànols 1 10.3 perfils transversals.dwg | Trans (6) (2)

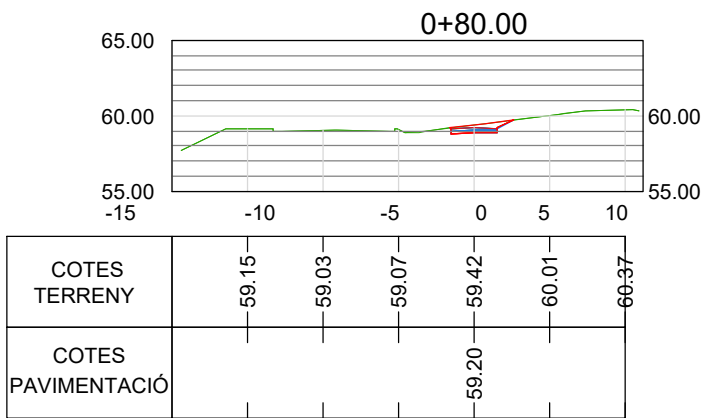


Material(s) at Station 0+080.00			
Material Name	Area	Volume	Cumulative Volume
Ground Removed	1.86	11.81	62.11
Ground Fill	0.00	4.56	85.36

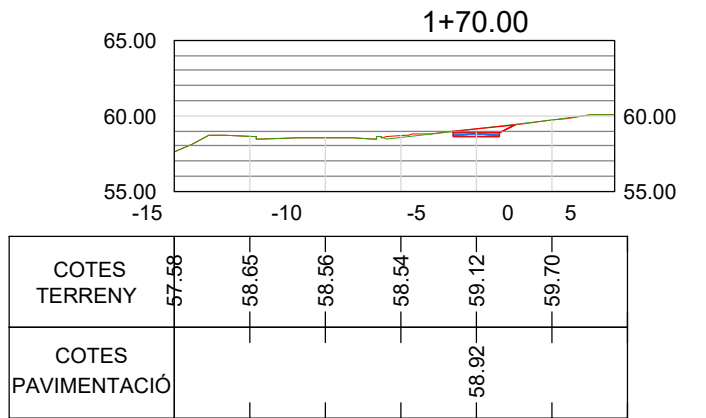


Material(s) at Station 0+170.00			
Material Name	Area	Volume	Cumulative Volume
Ground Removed	1.74	20.28	386.49
Ground Fill	0.00	0.00	85.36

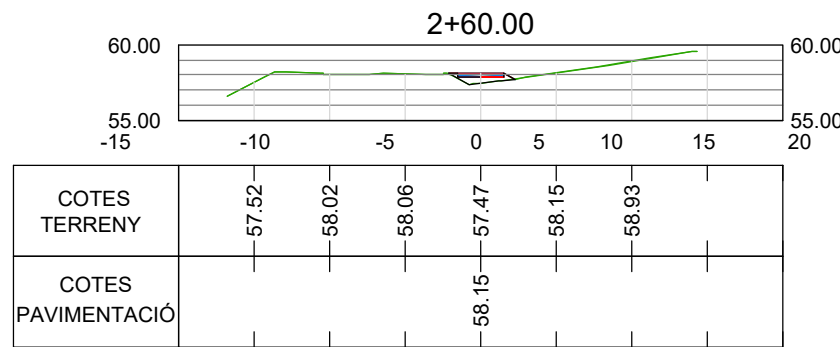


Material(s) at Station 0+260.00			
Material Name	Area	Volume	Cumulative Volume
Ground Removed	0.00	0.00	508.22
Ground Fill	1.26	13.72	184.56

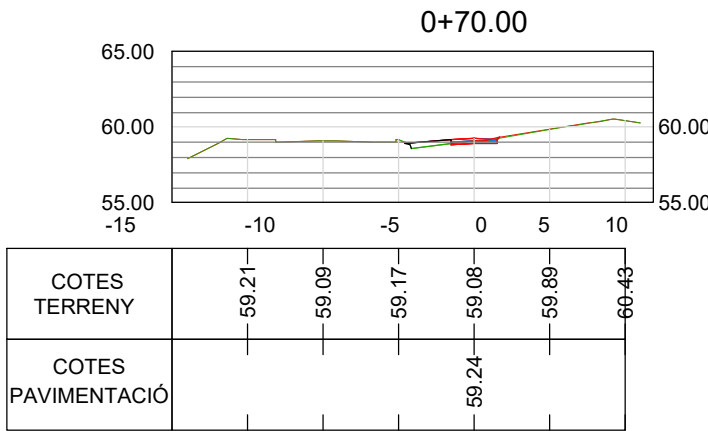


Material(s) at Station 0+070.00			
Material Name	Area	Volume	Cumulative Volume
Ground Removed	0.50	5.83	50.31
Ground Fill	0.91	8.92	80.80

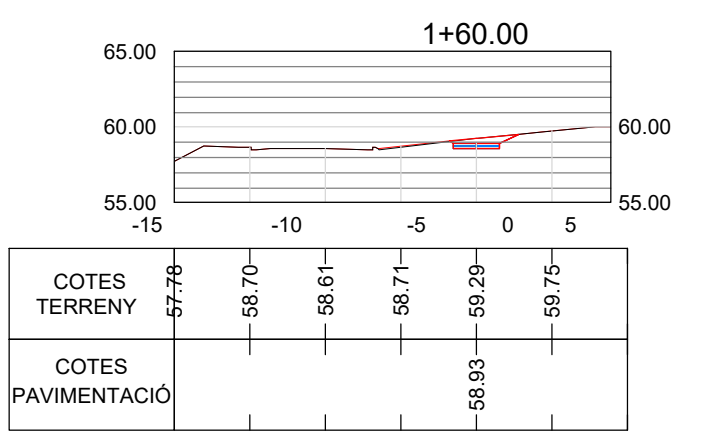


Material(s) at Station 0+160.00			
Material Name	Area	Volume	Cumulative Volume
Ground Removed	2.31	30.33	366.21
Ground Fill	0.00	0.00	85.36

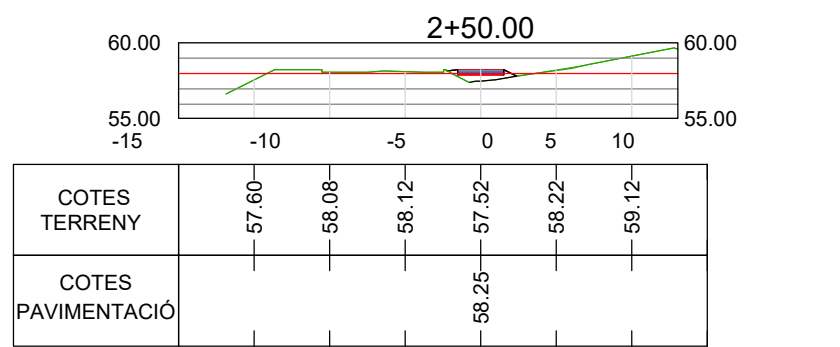


Material(s) at Station 0+250.00			
Material Name	Area	Volume	Cumulative Volume
Ground Removed	0.00	0.00	508.22
Ground Fill	1.48	16.25	170.83

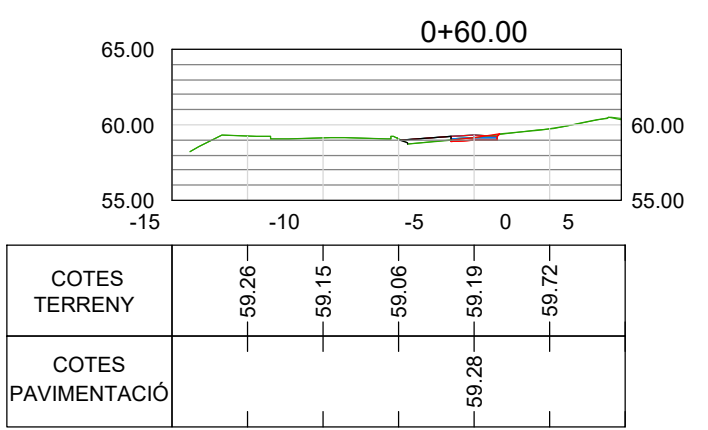


Material(s) at Station 0+060.00			
Material Name	Area	Volume	Cumulative Volume
Ground Removed	0.67	21.51	44.47
Ground Fill	0.84	4.22	71.88

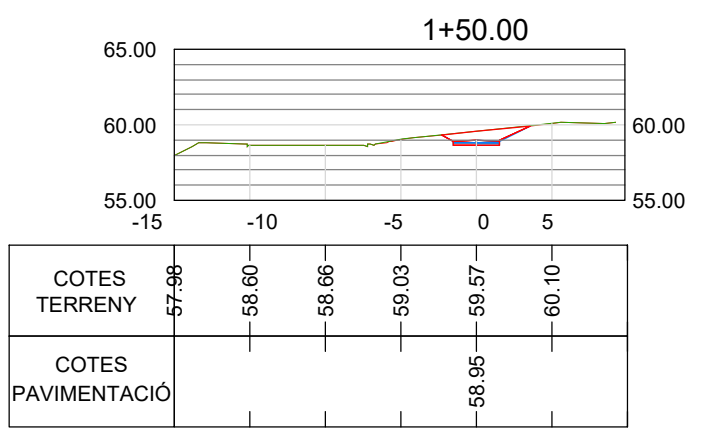


Material(s) at Station 0+150.00			
Material Name	Area	Volume	Cumulative Volume
Ground Removed	3.75	53.54	335.88
Ground Fill	0.00	0.00	85.36

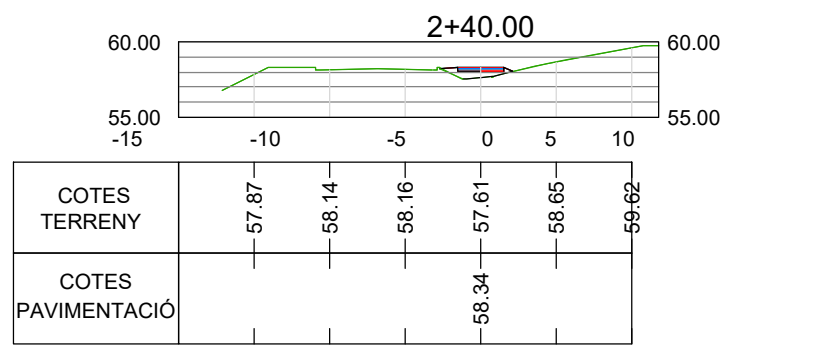


Material(s) at Station 0+240.00			
Material Name	Area	Volume	Cumulative Volume
Ground Removed	0.00	0.00	508.22
Ground Fill	1.77	19.27	154.59

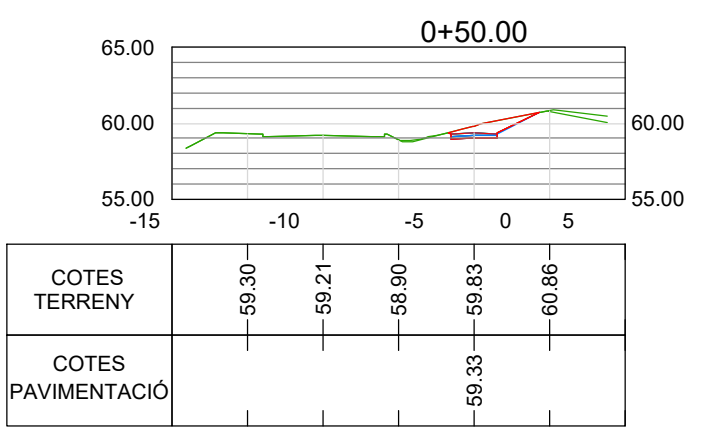


Material(s) at Station 0+050.00			
Material Name	Area	Volume	Cumulative Volume
Ground Removed	3.63	20.49	22.96
Ground Fill	0.00	5.72	67.66

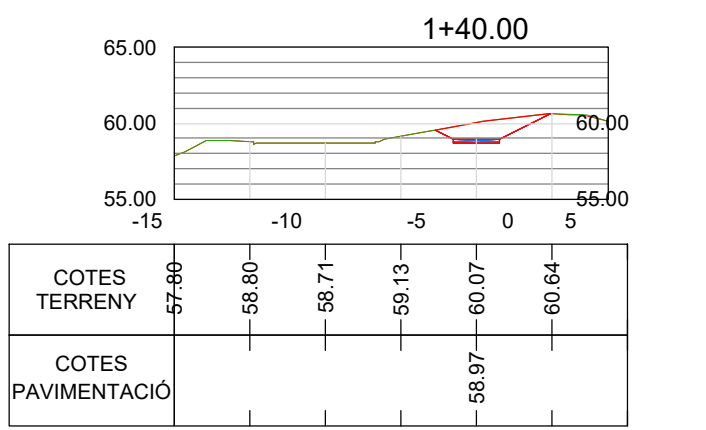


Material(s) at Station 0+140.00			
Material Name	Area	Volume	Cumulative Volume
Ground Removed	6.89	72.80	282.34
Ground Fill	0.00	0.00	85.36

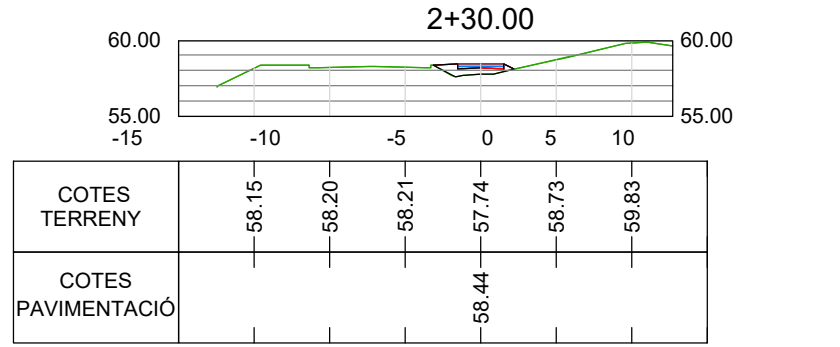


Material(s) at Station 0+230.00			
Material Name	Area	Volume	Cumulative Volume
Ground Removed	0.00	0.00	508.22
Ground Fill	2.09	20.46	135.32

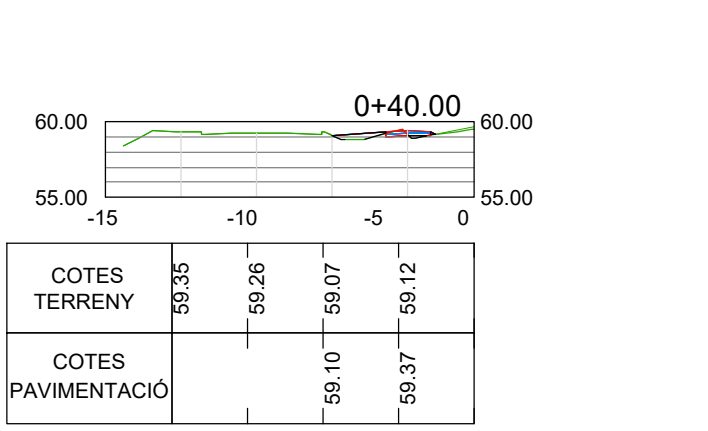


Material(s) at Station 0+040.00			
Material Name	Area	Volume	Cumulative Volume
Ground Removed	0.45	2.23	2.47
Ground Fill	1.17	16.27	61.93

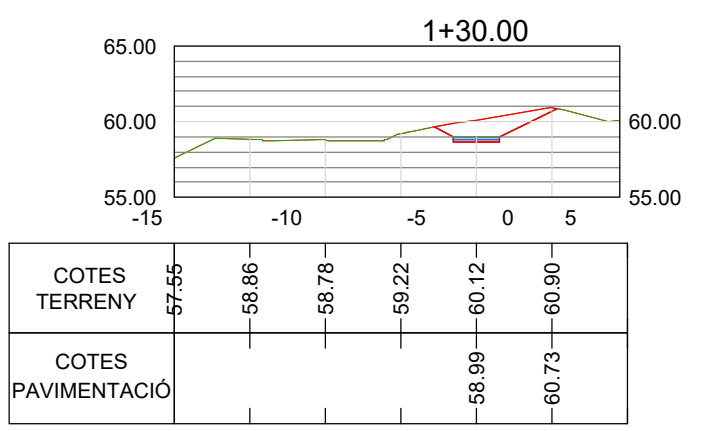


Material(s) at Station 0+130.00			
Material Name	Area	Volume	Cumulative Volume
Ground Removed	7.67	59.88	209.54
Ground Fill	0.00	0.00	85.36

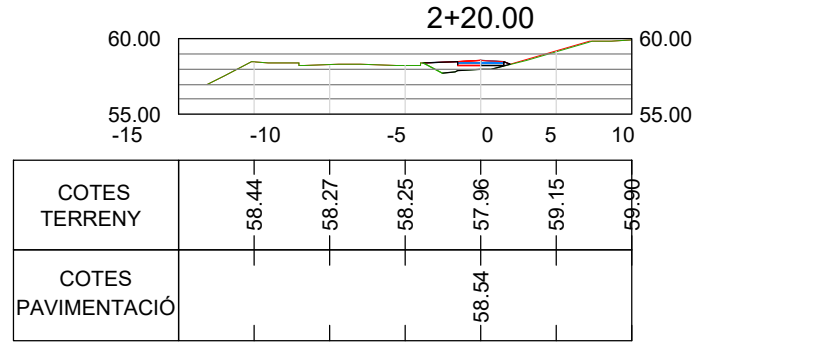


Material(s) at Station 0+220.00			
Material Name	Area	Volume	Cumulative Volume
Ground Removed	0.00	2.98	508.22
Ground Fill	2.00	16.48	114.86

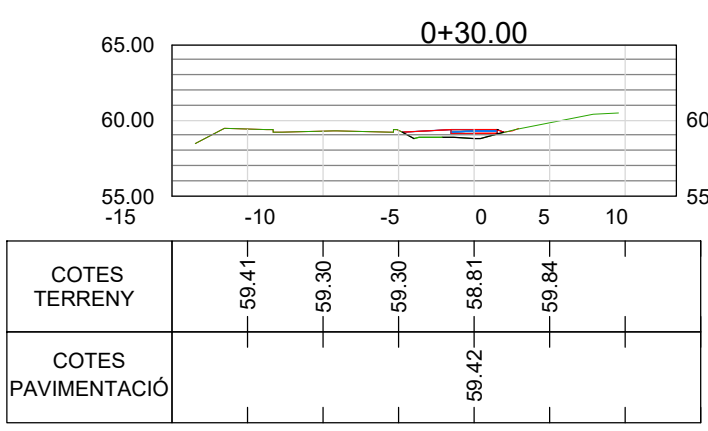


Material(s) at Station 0+030.00			
Material Name	Area	Volume	Cumulative Volume
Ground Removed	0.00	0.00	0.24
Ground Fill	2.08	21.18	45.66

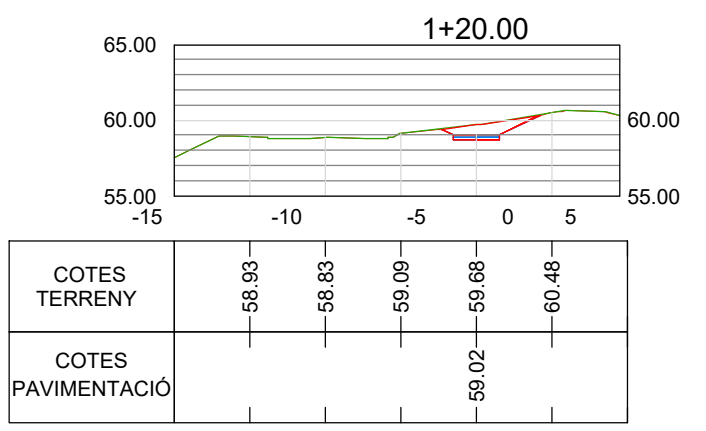


Material(s) at Station 0+120.00			
Material Name	Area	Volume	Cumulative Volume
Ground Removed	4.35	36.44	149.66
Ground Fill	0.00	0.00	85.36

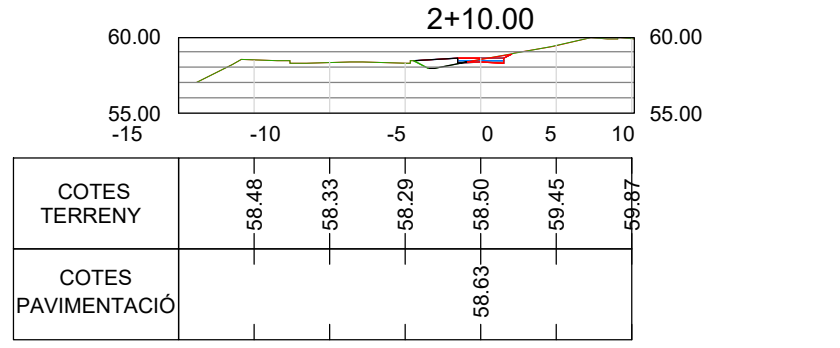


Material(s) at Station 0+210.00			
Material Name	Area	Volume	Cumulative Volume
Ground Removed	0.60	24.75	505.24
Ground Fill	1.30	6.50	98.38

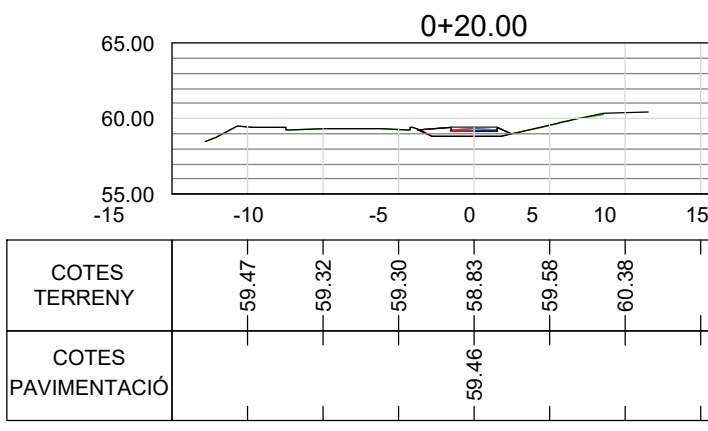


Material(s) at Station 0+020.00			
Material Name	Area	Volume	Cumulative Volume
Ground Removed	0.00	0.12	0.24
Ground Fill	2.26	17.88	24.49

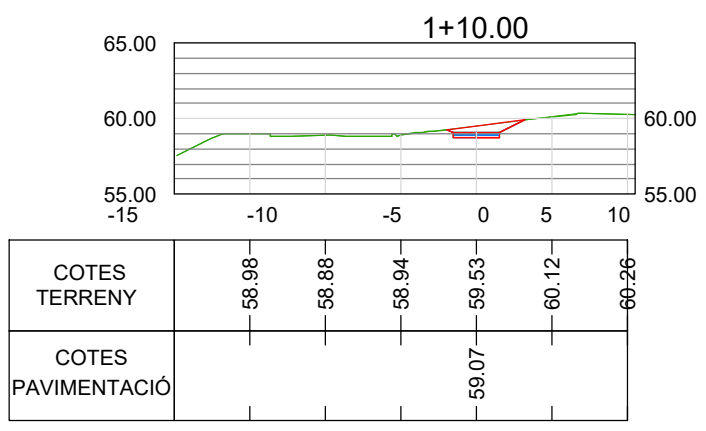


Material(s) at Station 0+110.00			
Material Name	Area	Volume	Cumulative Volume
Ground Removed	2.94	22.01	113.23
Ground Fill	0.00	0.00	85.36

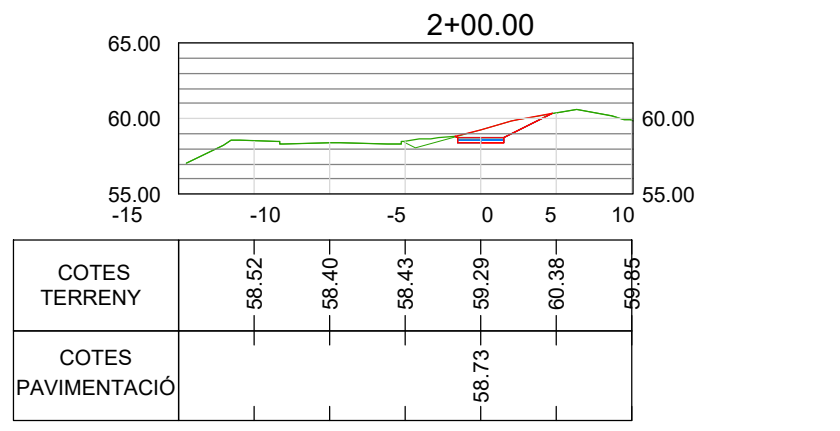


Material(s) at Station 0+200.00			
Material Name	Area	Volume	Cumulative Volume
Ground Removed	4.35	45.54	480.49
Ground Fill	0.00	0.00	91.88

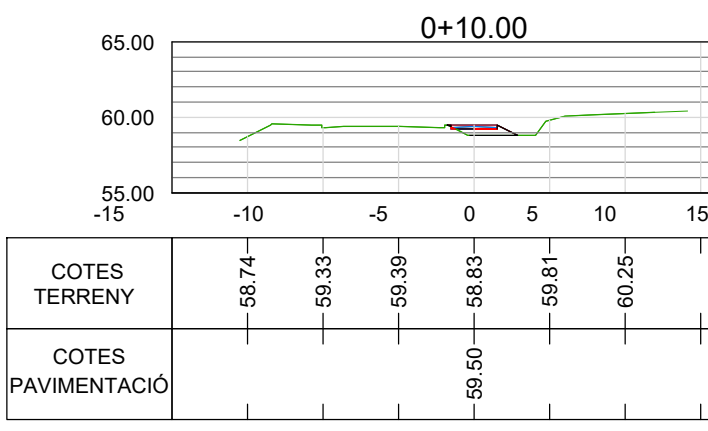


Material(s) at Station 0+010.00			
Material Name	Area	Volume	Cumulative Volume
Ground Removed	0.02	0.12	0.12
Ground Fill	1.32	6.61	6.61

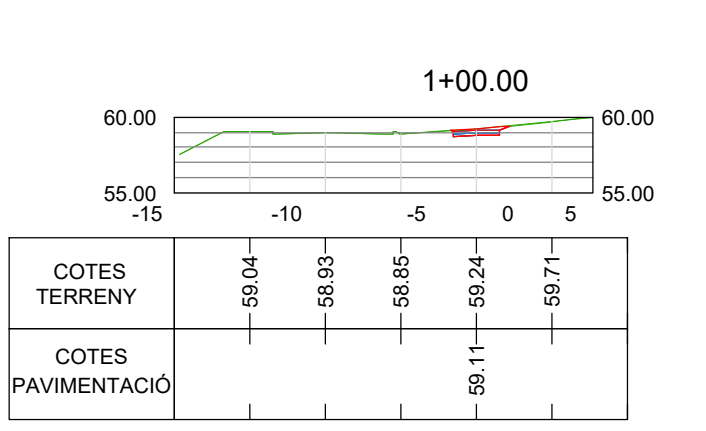


Material(s) at Station 0+100.00			
Material Name	Area	Volume	Cumulative Volume
Ground Removed	1.46	13.55	91.22
Ground Fill	0.00	0.00	85.36

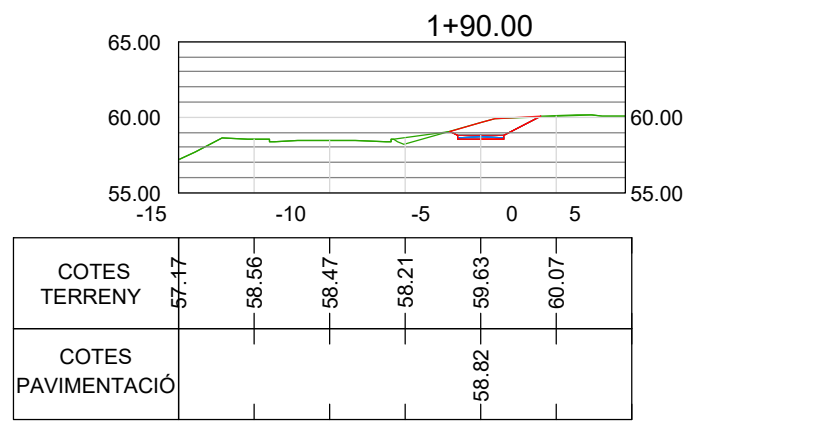


Material(s) at Station 0+190.00			
Material Name	Area	Volume	Cumulative Volume
Ground Removed	4.75	31.79	434.95
Ground Fill	0.00	3.23	91.88

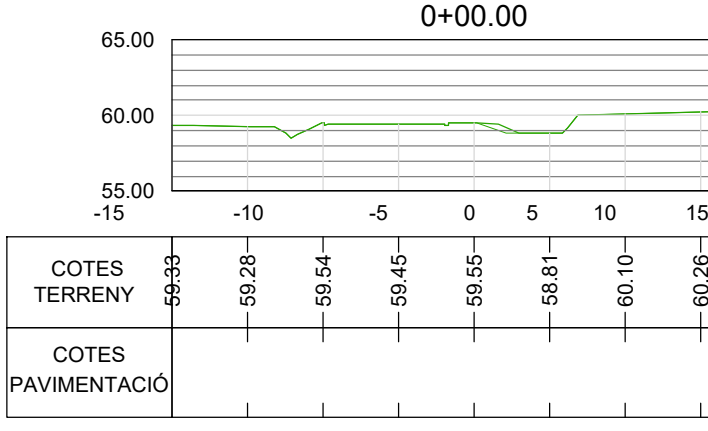


Material(s) at Station 0+000.00			
Material Name	Area	Volume	Cumulative Volume
Ground Removed	0.00	0.00	0.00
Ground Fill	0.00	0.00	0.00

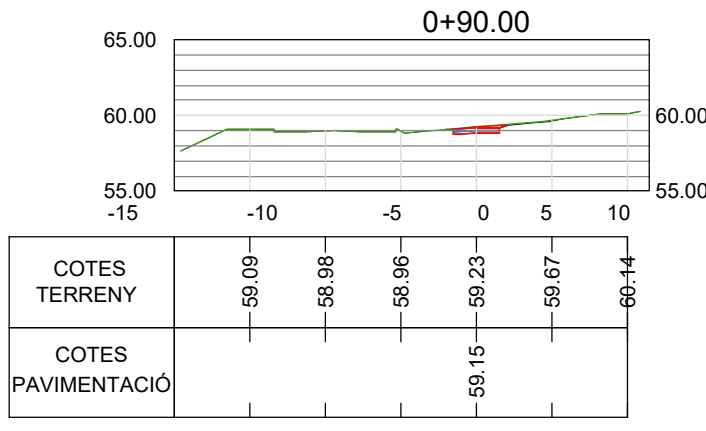

Material(s) at Station 0+090.00			
Material Name	Area	Volume	Cumulative Volume
Ground Removed	1.25	15.56	77.67
Ground Fill	0.00	0.00	85.36

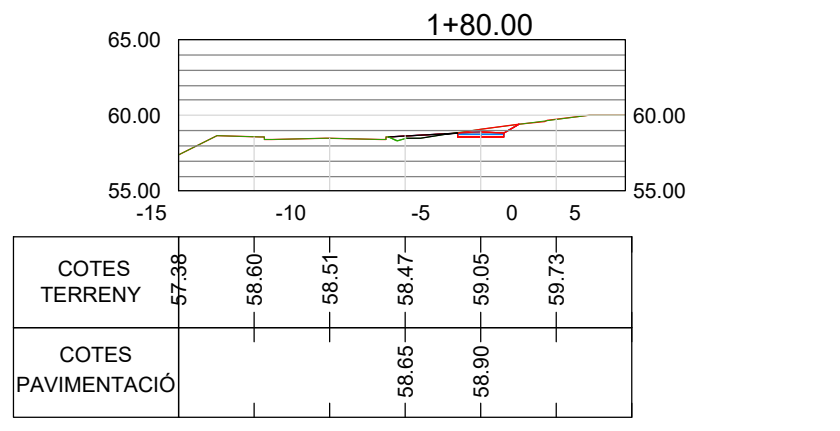

Material(s) at Station 0+180.00			
Material Name	Area	Volume	Cumulative Volume
Ground Removed	1.59	16.66	403.15
Ground Fill	0.66	3.28	88.64

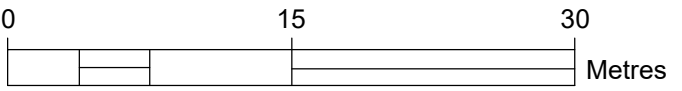

Projecte:
PROJECTE D'URBANITZACIÓ DEL SECTOR "CAN PRAT" A MOLLET


Emplaçament:	Escala:	Dibuixat:	Comprovat:	Data:
SECTOR 125, 08403 GRANOLLERS, (BARCELONA)	A1: 1/500; A3: 1/1000 Activitat: URBANISMO	JR2	CFC	Desembre 2024
		Revisó 1		
		Revisó 2		
		Revisó 3		

Denominació:
Perfils transversals carril bici


Client:
FRANCISCO ADAMI, INMOBILIARIA
MOTORMOVIL I JAUME ANGLADA VINYES

Expedient: 18/6173
Esp.: 0
cat.Plano: 10.3.7
Nº Plano: 00


data plot:08dec_24_ user:afuon i:ase cod:figuer
ruta: I:\proje\GIS\DEP. OBRES\PROJECTES\18-473_PMIU7CenProt_MOLLET\07 Projecte urbanització\Projecte VOP_02 Plànols - 10.3 Perfils transversals.dwg | Trans 06 (3)

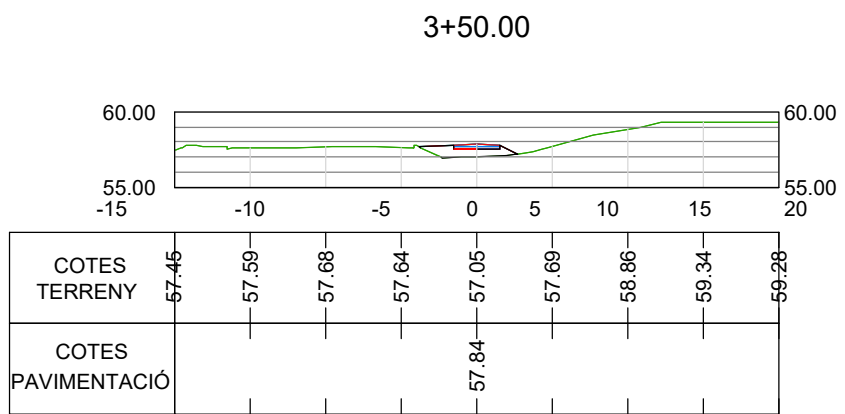


Material(s) at Station 0+350.00			
Material Name	Area	Volume	Cumulative Volume
Ground Removed	0.00	0.10	540.75
Ground Fill	3.18	24.65	311.41

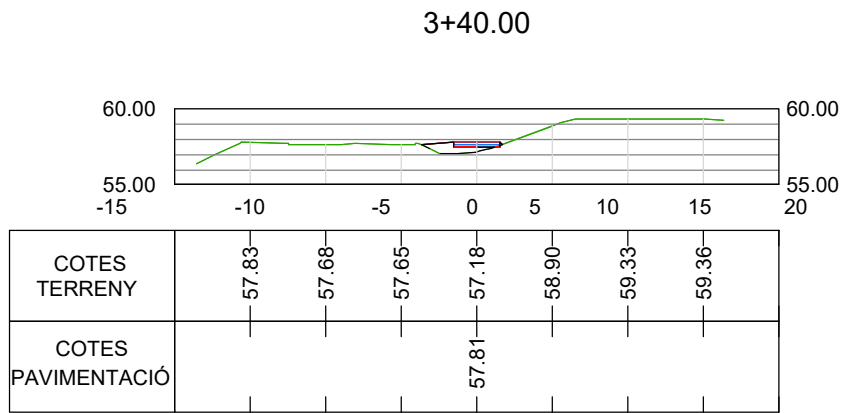


Material(s) at Station 0+340.00			
Material Name	Area	Volume	Cumulative Volume
Ground Removed	0.02	7.84	540.65
Ground Fill	1.80	16.41	286.76

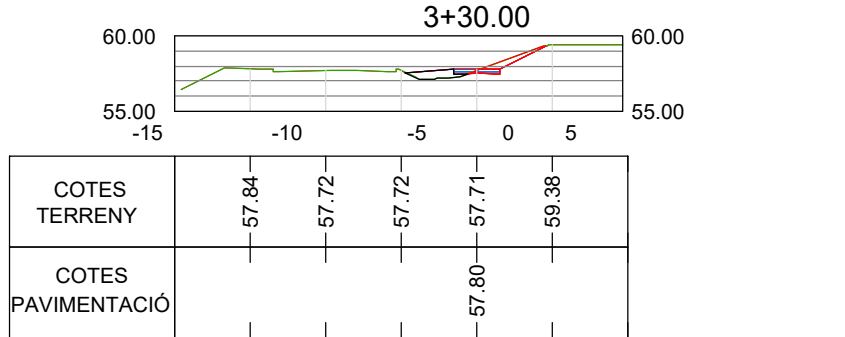


Material(s) at Station 0+330.00			
Material Name	Area	Volume	Cumulative Volume
Ground Removed	1.50	12.53	532.80
Ground Fill	1.63	15.39	270.36

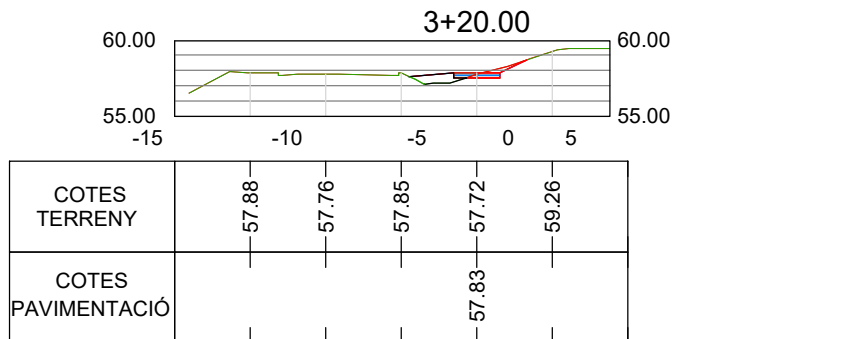


Material(s) at Station 0+320.00			
Material Name	Area	Volume	Cumulative Volume
Ground Removed	0.96	7.92	520.28
Ground Fill	1.55	14.13	254.97

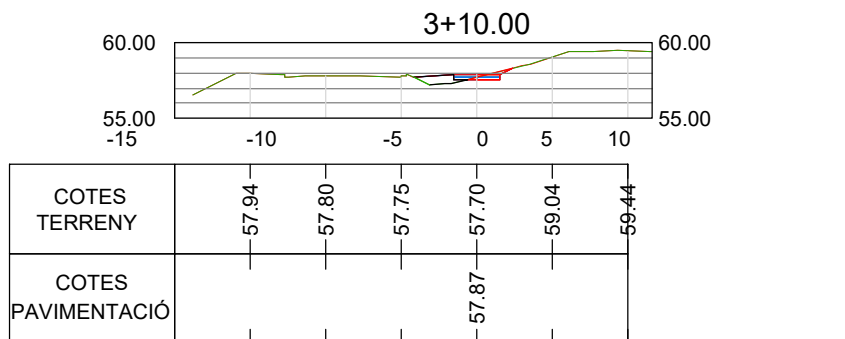


Material(s) at Station 0+310.00			
Material Name	Area	Volume	Cumulative Volume
Ground Removed	0.62	3.51	512.35
Ground Fill	1.29	12.59	240.84

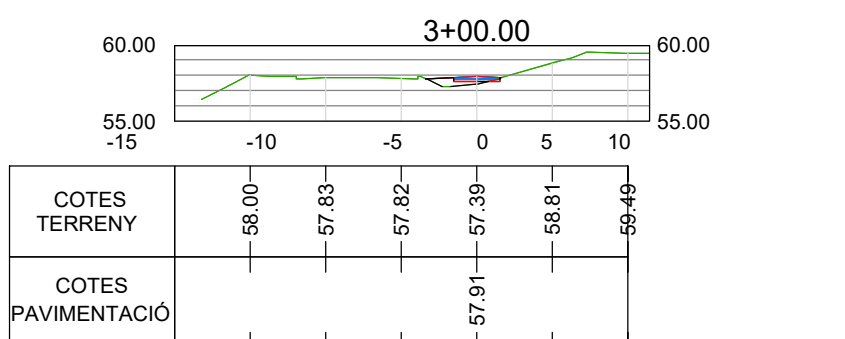


Material(s) at Station 0+300.00			
Material Name	Area	Volume	Cumulative Volume
Ground Removed	0.08	0.51	508.85
Ground Fill	1.27	11.06	228.25

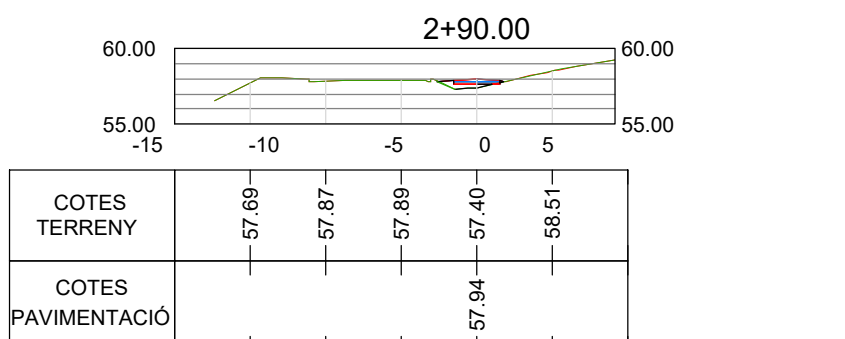


Material(s) at Station 0+290.00			
Material Name	Area	Volume	Cumulative Volume
Ground Removed	0.02	0.12	508.34
Ground Fill	0.94	9.79	217.19

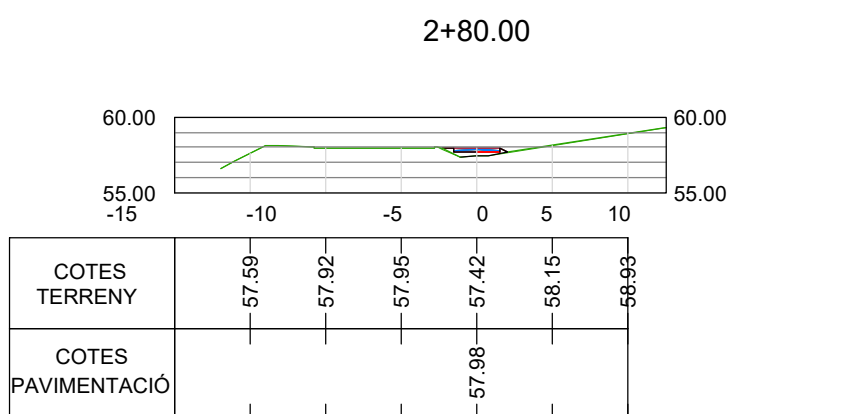


Material(s) at Station 0+280.00			
Material Name	Area	Volume	Cumulative Volume
Ground Removed	0.00	0.00	508.22
Ground Fill	1.01	10.78	207.40

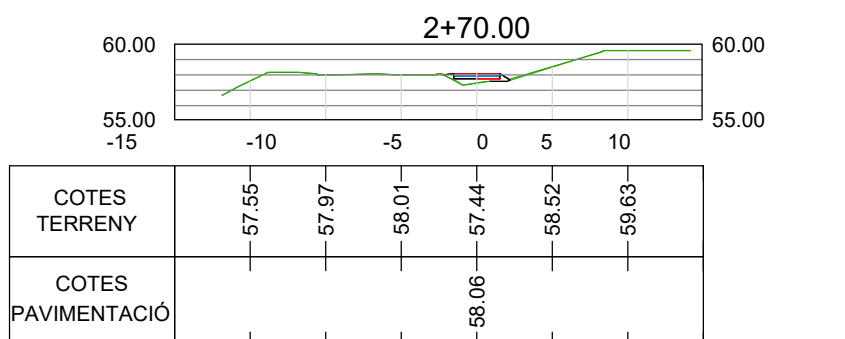


Material(s) at Station 0+270.00			
Material Name	Area	Volume	Cumulative Volume
Ground Removed	0.00	0.00	508.22
Ground Fill	1.15	12.06	196.62

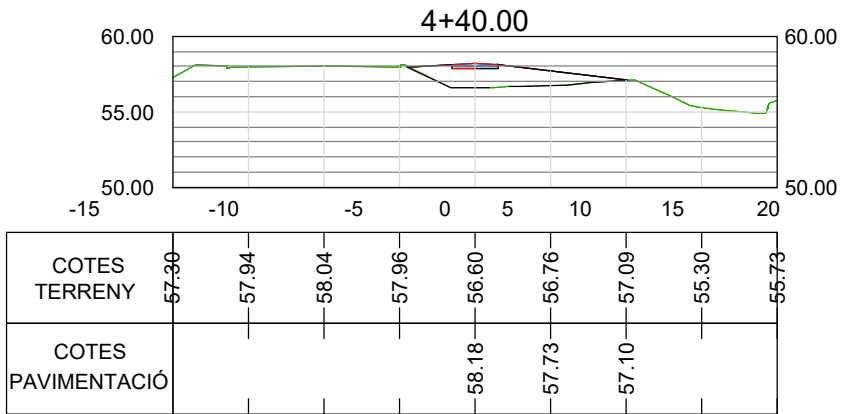


Material(s) at Station 0+440.00			
Material Name	Area	Volume	Cumulative Volume
Ground Removed	0.00	0.00	540.75
Ground Fill	13.21	132.88	1348.96

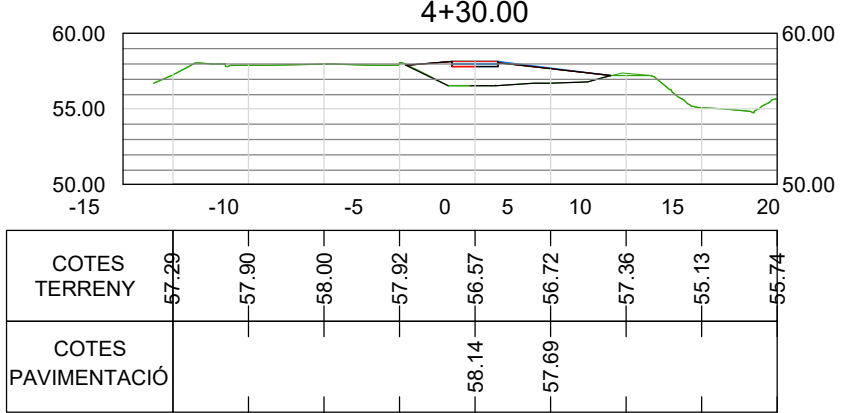


Material(s) at Station 0+430.00			
Material Name	Area	Volume	Cumulative Volume
Ground Removed	0.00	0.00	540.75
Ground Fill	13.04	130.66	1216.08

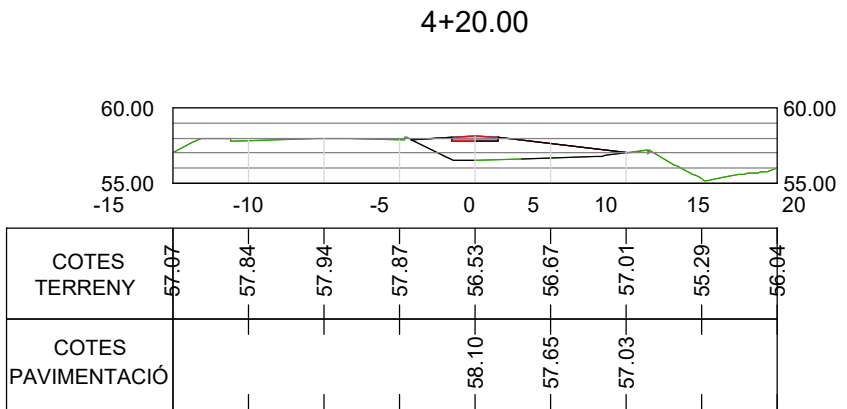


Material(s) at Station 0+420.00			
Material Name	Area	Volume	Cumulative Volume
Ground Removed	0.00	0.00	540.75
Ground Fill	13.09	126.69	1085.43

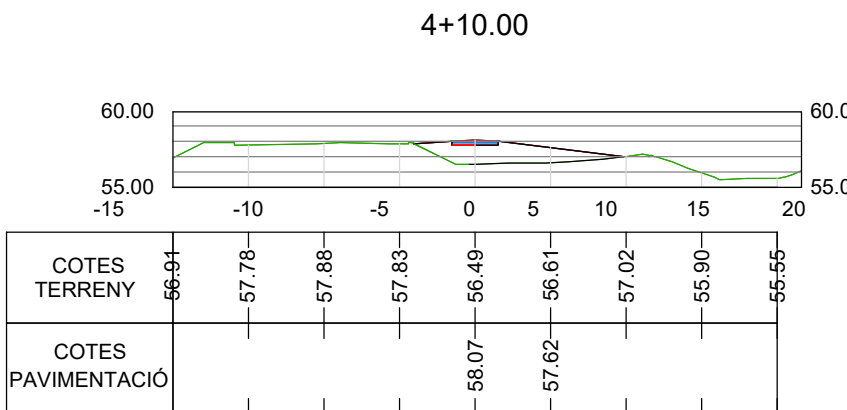


Material(s) at Station 0+410.00			
Material Name	Area	Volume	Cumulative Volume
Ground Removed	0.00	0.00	540.75
Ground Fill	12.74	128.22	958.73

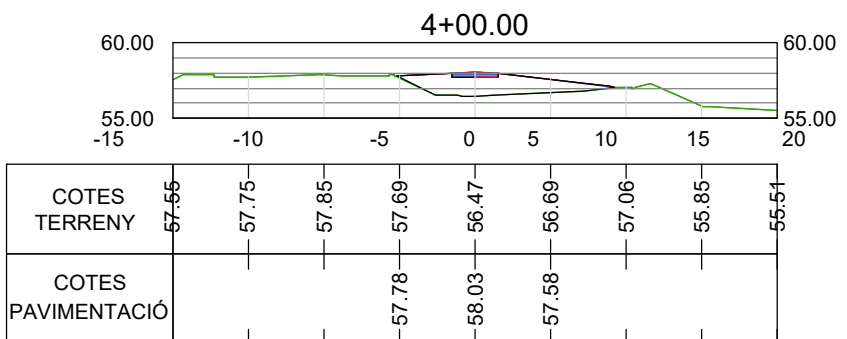


Material(s) at Station 0+400.00			
Material Name	Area	Volume	Cumulative Volume
Ground Removed	0.00	0.00	540.75
Ground Fill	13.39	128.25	830.52

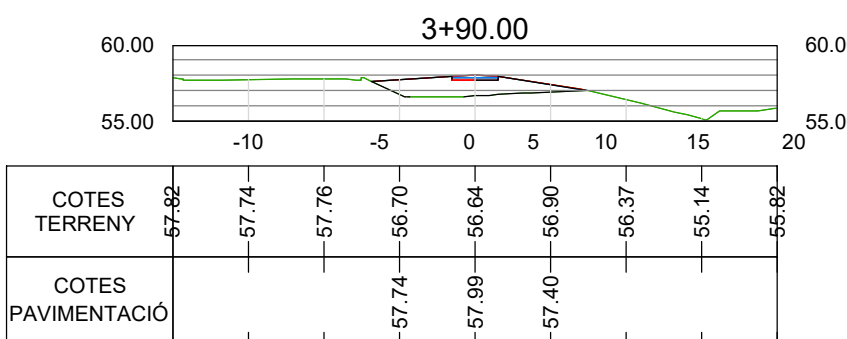


Material(s) at Station 0+390.00			
Material Name	Area	Volume	Cumulative Volume
Ground Removed	0.00	0.00	540.75
Ground Fill	12.28	122.37	702.27

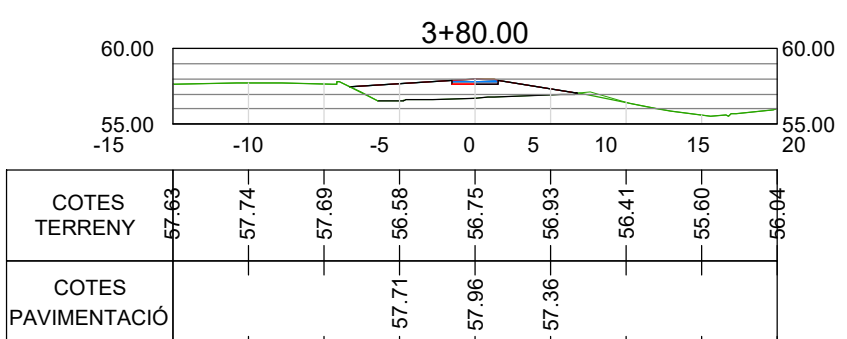


Material(s) at Station 0+380.00			
Material Name	Area	Volume	Cumulative Volume
Ground Removed	0.00	0.00	540.75
Ground Fill	12.51	125.14	579.90

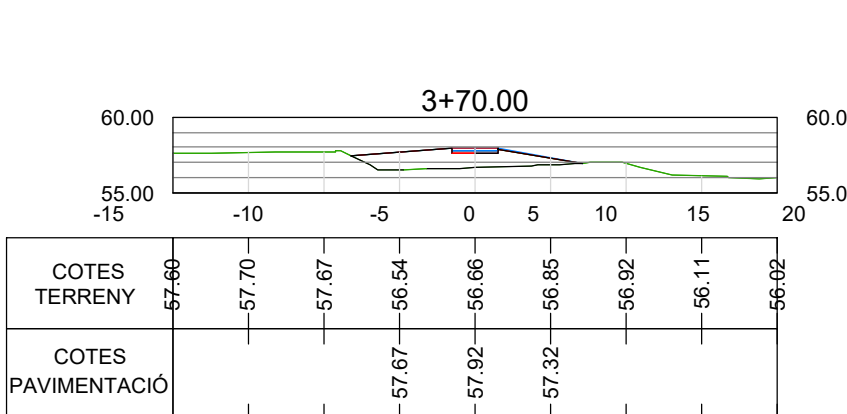


Material(s) at Station 0+370.00			
Material Name	Area	Volume	Cumulative Volume
Ground Removed	0.00	0.00	540.75
Ground Fill	12.99	94.41	454.76

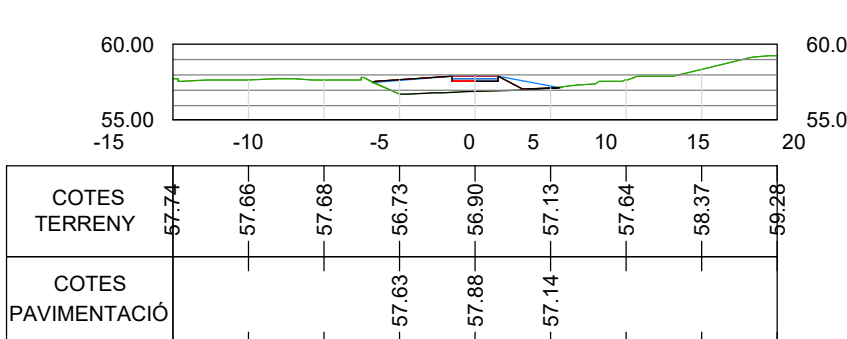


Material(s) at Station 0+360.00			
Material Name	Area	Volume	Cumulative Volume
Ground Removed	0.00	0.00	540.75
Ground Fill	7.06	48.94	360.35

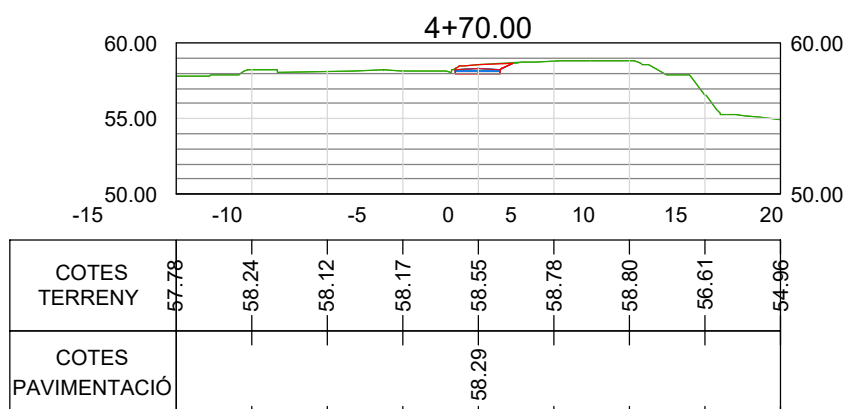


Material(s) at Station 0+470.00			
Material Name	Area	Volume	Cumulative Volume
Ground Removed	1.82	9.05	549.79
Ground Fill	0.00	3.03	1515.69

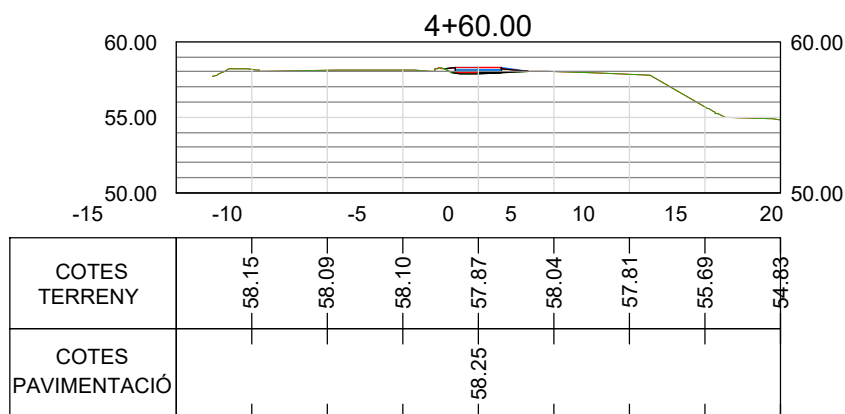

Material(s) at Station 0+460.00			
Material Name	Area	Volume	Cumulative Volume
Ground Removed	0.00	0.00	540.75
Ground Fill	0.61	49.14	1512.66

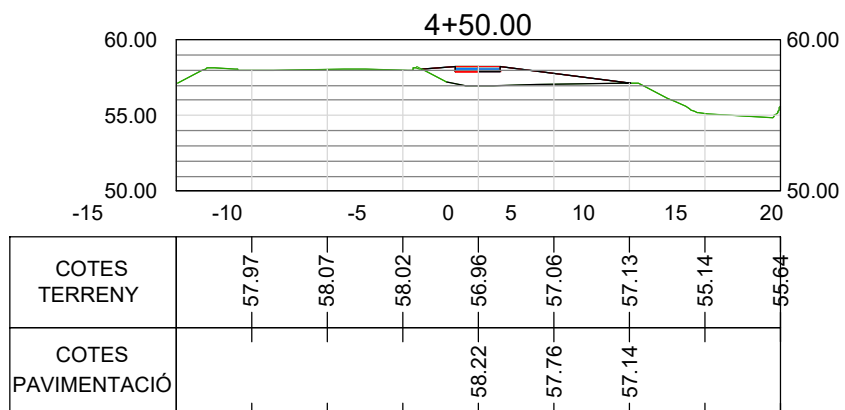

Material(s) at Station 0+450.00			
Material Name	Area	Volume	Cumulative Volume
Ground Removed	0.00	0.00	540.75
Ground Fill	9.22	114.56	1463.52

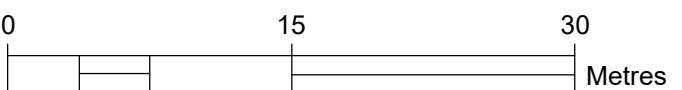

Projecte:
PROJECTE D'URBANITZACIÓ DEL SECTOR "CAN PRAT" A MOLLET

Emplaçament:	Escala:	Dibuixat:	Comprovat:	Data
SECTOR 125.08403 GRANQUILERS (BARCELONA)	A1: 1/500; A3: 1/1000	JR2	CFC	Desembre 2024
	Activitat:	Revisió 1		
		Revisió 2		
		Revisió 3		

Denominació:
Perfils transversals carril bici

Client:
FRANCISCO ADAMI, INMOBILIARIA
MOTORMOVIL I JAUME ANGLADA VINYES

Expedient: 18/6173
Esp.: 0
cat.Plano: N° Plano: 10.3.8
Rev: 00

data: plot:09dec_24... us:ar:if:un:isea:cod:fig:ar: ruta: l:ar:au: l:lor:ar:GA\DEP: OBRES\PROJECTES\18-473_PMI7\CarPrat_MOLLET\07 Projecte urbanització\Projecte V02_02 Plansols - 10.3 Perfils transversals.dwg | Tons: 11

Total Volume Table Parking 1						
Station	Fill Area	Cut Area	Fill Volume	Cut Volume	Cumulative Fill Vol	Cumulative Cut Vol
0+000.00	0.00	0.00	0.00	0.00	0.00	0.00
0+010.00	0.00	9.24	0.00	49.90	0.00	49.90
0+020.00	0.00	13.63	0.00	121.25	0.00	171.14
0+030.00	0.02	18.64	0.15	184.34	0.15	355.48
0+040.00	0.00	16.58	0.10	181.64	0.25	537.12
0+050.00	0.00	15.69	0.00	161.38	0.25	698.50
0+060.00	0.00	15.28	0.00	154.85	0.25	853.35
0+066.87	0.00	0.00	0.00	52.52	0.25	905.86

Total Volume Table Parking 2						
Station	Fill Area	Cut Area	Fill Volume	Cut Volume	Cumulative Fill Vol	Cumulative Cut Vol
0+000.00	0.00	0.00	0.00	0.00	0.00	0.00
0+010.00	12.63	0.00	54.64	0.00	54.64	0.00
0+020.00	12.24	0.00	120.91	0.00	175.55	0.00
0+030.00	11.66	0.00	119.50	0.00	295.06	0.00
0+040.00	5.83	0.00	87.45	0.00	382.51	0.00
0+050.00	4.45	0.00	51.41	0.00	433.92	0.00
0+060.00	4.83	0.00	46.39	0.00	480.31	0.00
0+070.00	7.27	0.05	60.50	0.26	540.81	0.26
0+080.00	3.15	4.56	52.11	23.04	592.92	23.29
0+090.00	0.00	14.77	15.74	96.61	608.66	119.90
0+090.52	0.00	15.32	0.00	7.89	608.66	127.79


Total Volume Table Carrer A						
Station	Fill Area	Cut Area	Fill Volume	Cut Volume	Cumulative Fill Vol	Cumulative Cut Vol
0+020.00	0.00	0.00	0.00	0.00	0.00	0.00
0+040.00	10.56	0.17	105.85	1.68	105.85	1.68
0+060.00	5.25	2.79	159.01	29.59	284.86	31.27
0+080.00	3.21	5.05	70.75	79.00	335.62	110.27
0+100.00	2.66	5.91	56.16	110.00	391.77	220.27
0+120.00	2.41	6.53	50.62	124.43	442.40	344.70
0+140.00	3.28	5.77	56.85	123.03	499.25	467.73
0+160.00	4.45	6.67	77.28	124.41	576.53	592.14
0+180.00	3.90	7.50	83.48	141.64	660.01	733.78
0+200.00	1.74	12.46	56.40	199.60	716.41	933.38
0+220.00	5.15	6.29	68.97	187.52	785.38	1120.90
0+240.00	4.97	6.39	101.21	126.80	886.59	1247.70
0+260.00	5.13	8.77	100.97	151.61	987.56	1399.31
0+280.00	8.24	5.77	133.73	145.36	1121.29	1544.66
0+300.00	7.29	1.95	155.29	77.20	1276.58	1621.86
0+320.00	7.49	1.66	147.74	36.15	1424.32	1658.01
0+340.00	7.28	1.35	147.71	30.16	1572.03	1688.17
0+360.00	7.07	3.37	143.50	47.23	1715.53	1735.40
0+380.00	6.53	2.35	133.05	57.19	1848.59	1792.59
0+400.00	5.76	3.09	122.87	54.39	1971.46	1846.98
0+420.00	4.98	2.26	76.88	53.31	2048.33	1900.28
0+440.00	6.49	0.12	109.67	23.57	2158.00	1923.86
0+460.00	8.47	0.31	149.64	4.33	2307.64	1928.18
0+480.00	11.96	0.01	204.29	3.23	2511.93	1931.41
0+500.00	11.15	0.01	231.09	0.23	2743.02	1931.64
0+520.00	1.04	12.24	121.86	122.50	2864.88	2054.14

Total Volume Table Carrer B						
Station	Fill Area	Cut Area	Fill Volume	Cut Volume	Cumulative Fill Vol	Cumulative Cut Vol
0+020.00	0.00	0.00	0.00	0.00	0.00	0.00
0+040.00	0.06	16.96	0.57	169.59	0.57	169.59
0+060.00	0.00	14.46	0.58	314.22	1.15	483.81
0+080.00	0.00	17.74	0.00	319.29	1.15	803.10
0+100.00	0.00	19.81	0.00	375.48	1.15	1178.59
0+120.00	0.13	21.57	1.28	413.83	2.43	1592.42
0+140.00	0.00	22.60	1.28	441.72	3.71	2034.14
0+160.00	0.00	23.57	0.00	461.67	3.71	2495.80
0+180.00	0.00	20.20	0.00	405.35	3.71	2901.15
0+200.00	0.00	13.61	0.00	329.61	3.71	3230.76
0+220.00	0.00	14.71	0.00	283.26	3.71	3514.02
0+240.00	0.00	14.21	0.00	289.24	3.71	3803.26
0+260.00	0.00	14.29	0.00	285.02	3.71	4088.28
0+280.00	0.00	16.67	0.01	309.58	3.73	4397.86
0+300.00	0.61	8.28	5.91	245.55	9.63	4643.41
0+320.00	2.04	7.11	26.57	153.99	36.20	4797.40
0+340.00	0.33	8.00	23.69	151.15	59.89	4948.55
0+360.00	0.89	8.16	12.18	161.65	72.07	5110.20
0+380.00	0.97	9.61	18.62	177.73	90.69	5287.93
0+400.00	0.04	11.16	10.10	207.73	100.80	5495.66
0+420.00	0.07	9.95	1.06	211.16	101.86	5706.82
0+440.00	0.19	11.05	2.52	210.05	104.38	5916.87
0+460.00	0.02	10.94	2.08	219.92	106.46	6136.79
0+480.00	0.09	9.54	1.15	204.75	107.61	6341.53
0+500.00	0.19	8.44	2.88	179.80	110.49	6521.33
0+520.00	0.29	7.81	4.80	162.52	115.29	6683.86
0+540.00	0.47	7.16	7.56	149.68	122.85	6833.54
0+560.00	1.15	7.51	16.18	146.74	139.03	6980.28
0+580.00	0.25	8.87	13.94	163.85	152.96	7144.14
0+600.00	0.03	11.77	2.78	206.43	155.74	7350.57
0+620.00	0.06	10.18	0.88	219.50	156.61	7570.07
0+640.00	0.20	11.85	2.22	203.58	158.83	7773.66
0+660.00	0.78	9.15	9.13	203.29	167.97	7976.95
0+680.00	2.37	6.00	31.46	151.45	199.43	8128.40
0+700.00	3.67	3.99	60.36	99.92	259.79	8228.33
0+712.16	0.93	9.28	27.97	80.70	287.76	8309.03

Total Volume Table Avda. Pius XII						
Station	Fill Area	Cut Area	Fill Volume	Cut Volume	Cumulative Fill Vol	Cumulative Cut Vol
0+020.00	0.69	0.67	0.00	0.00	0.00	0.00
0+040.00	1.36	0.46	20.49	11.34	20.49	11.34
0+060.00	2.19	0.28	35.53	7.47	56.02	18.81
0+080.00	2.79	0.15	49.82	4.30	105.84	23.11
0+100.00	3.70	0.00	64.89	1.47	170.72	24.58
0+120.00	4.84	0.00	85.44	0.03	256.16	24.61
0+140.00	3.22	0.07	80.61	0.70	336.77	25.30
0+160.00	2.77	0.14	59.88	2.08	396.64	27.39
0+180.00	2.50	0.16	52.73	2.97	449.37	30.36
0+200.00	1.94	0.23	44.43	3.90	493.80	34.25
0+220.00	1.24	0.45	31.84	6.87	525.64	41.13
0+240.00	1.11	0.41	23.51	8.60	549.16	49.72
0+260.00	0.87	0.72	19.74	11.24	568.90	60.96
0+280.00	0.54	1.20	14.05	19.22	582.95	80.17
0+300.00	0.42	1.60	9.64	28.01	592.59	108.19
0+320.00	0.38	2.08	8.09	36.74	600.68	144.92
0+340.00	0.21	2.56	5.97	46.35	606.65	191.27
0+360.00	0.09	2.62	3.07	51.79	609.72	243.07
0+380.00	0.22	3.48	3.16	60.98	612.88	304.05
0+400.00	0.05	4.24	2.71	77.14	615.59	381.19
0+420.00	0.00	0.00	0.50	42.36	616.10	423.55

Total Volume Table Carril bici						
Station	Fill Area	Cut Area	Fill Volume	Cut Volume	Cumulative Fill Vol	Cumulative Cut Vol
0+000.00	0.00	0.00	0.00	0.00	0.00	0.00
0+010.00	1.32	0.02	6.61	0.12	6.61	0.12
0+020.00	2.26	0.00	17.88	0.12	24.49	0.24
0+030.00	2.08	0.00	21.18	0.00	45.66	0.24
0+040.00	1.17	0.45	16.27	2.23	61.93	2.47
0+050.00	0.00	3.63	5.72	20.49	67.66	22.96
0+060.00	0.84	0.67	4.22	21.51	71.88	44.47
0+070.00	0.91	0.50	8.92	5.83	80.80	50.31
0+080.00	0.00	1.86	4.56	11.81	85.36	62.11
0+090.00	0.00	1.25	0.00	15.56	85.36	77.67
0+100.00	0.00	1.46	0.00	13.55	85.36	91.22
0+110.00	0.00	2.94	0.00	22.01	85.36	113.23
0+120.00	0.00	4.35	0.00	36.44	85.36	149.66
0+130.00	0.00	7.67	0.00	59.88	85.36	209.54
0+140.00	0.00	6.89	0.00	72.80	85.36	282.34
0+150.00	0.00	3.75	0.00	53.54	85.36	335.88
0+160.00	0.00	2.31	0.00	30.33	85.36	366.21
0+170.00	0.00	1.74	0.00	20.28	85.36	386.49
0+180.00	0.66	1.59	3.28	16.66	88.64	403.15
0+190.00	0.00	4.75	3.23	31.79	91.88	434.95
0+200.00	0.00	4.35	0.00	45.54	91.88	480.49
0+210.00	1.30	0.60	6.50	24.75	98.38	505.24
0+220.00	2.00	0.00	16.48	2.98	114.86	508.22
0+230.00	2.09	0.00	20.46	0.00	135.32	508.22
0+240.00	1.77	0.00	19.27	0.00	154.59	508.22
0+250.00	1.48	0.00	16.25	0.00	170.83	508.22
0+260.00	1.26	0.00	13.72	0.00	184.56	508.22
0+270.00	1.15	0.00	12.06	0.00	196.62	508.22
0+280.00	1.01	0.00	10.78	0.00	207.40	508.22
0+290.00	0.94	0.02	9.79	0.12	217.19	508.34
0+300.00	1.27	0.08	11.06	0.51	228.25	508.85
0+310.00	1.29	0.62	12.59	3.51	240.84	512.35
0+320.00	1.55	0.96	14.13	7.92	254.97	520.28
0+330.00	1.63	1.50	15.39	12.53	270.36	532.80
0+340.00	1.80	0.02	16.41	7.84	286.76	540.65
0+350.00	3.18	0.00	24.65	0.10	311.41	540.75
0+360.00	7.06	0.00	48.94	0.00	360.35	540.75
0+370.00	12.99	0.00	94.41	0.00	454.76	540.75
0+380.00	12.51	0.00	125.14	0.00	579.90	540.75
0+390.00	12.28	0.00	122.37	0.00	702.27	540.75

Total Volume Table Rotonda						
Station	Fill Area	Cut Area	Fill Volume	Cut Volume	Cumulative Fill Vol	Cumulative Cut Vol
0+000.84	0.02	10.79	0.00	0.00	0.00	0.00
0+010.00	0.00	7.85	0.17	70.13	0.17	70.13
0+020.00	0.00	17.43	0.02	116.52	0.20	186.65
0+030.00	0.21	5.83	1.48	111.28	1.68	297.93
0+038.67	0.60	6.92	4.38	33.30	6.05	331.23
0+052.57	12.38	4.27	127.43	34.38	133.49	365.62
0+060.00	6.48	0.68	90.61	6.94	224.10	372.55
0+070.00	7.25	1.22	66.74	2.97	290.83	375.52
0+080.00	7.57	1.11	65.75	2.79	356.59	378.31
0+090.00	4.95	1.11	55.02	2.70	411.61	381.00
0+100.00	0.73	5.83	26.24	8.26	437.85	389.27
0+113.38	0.00	16.72	5.32	147.03	443.17	536.30

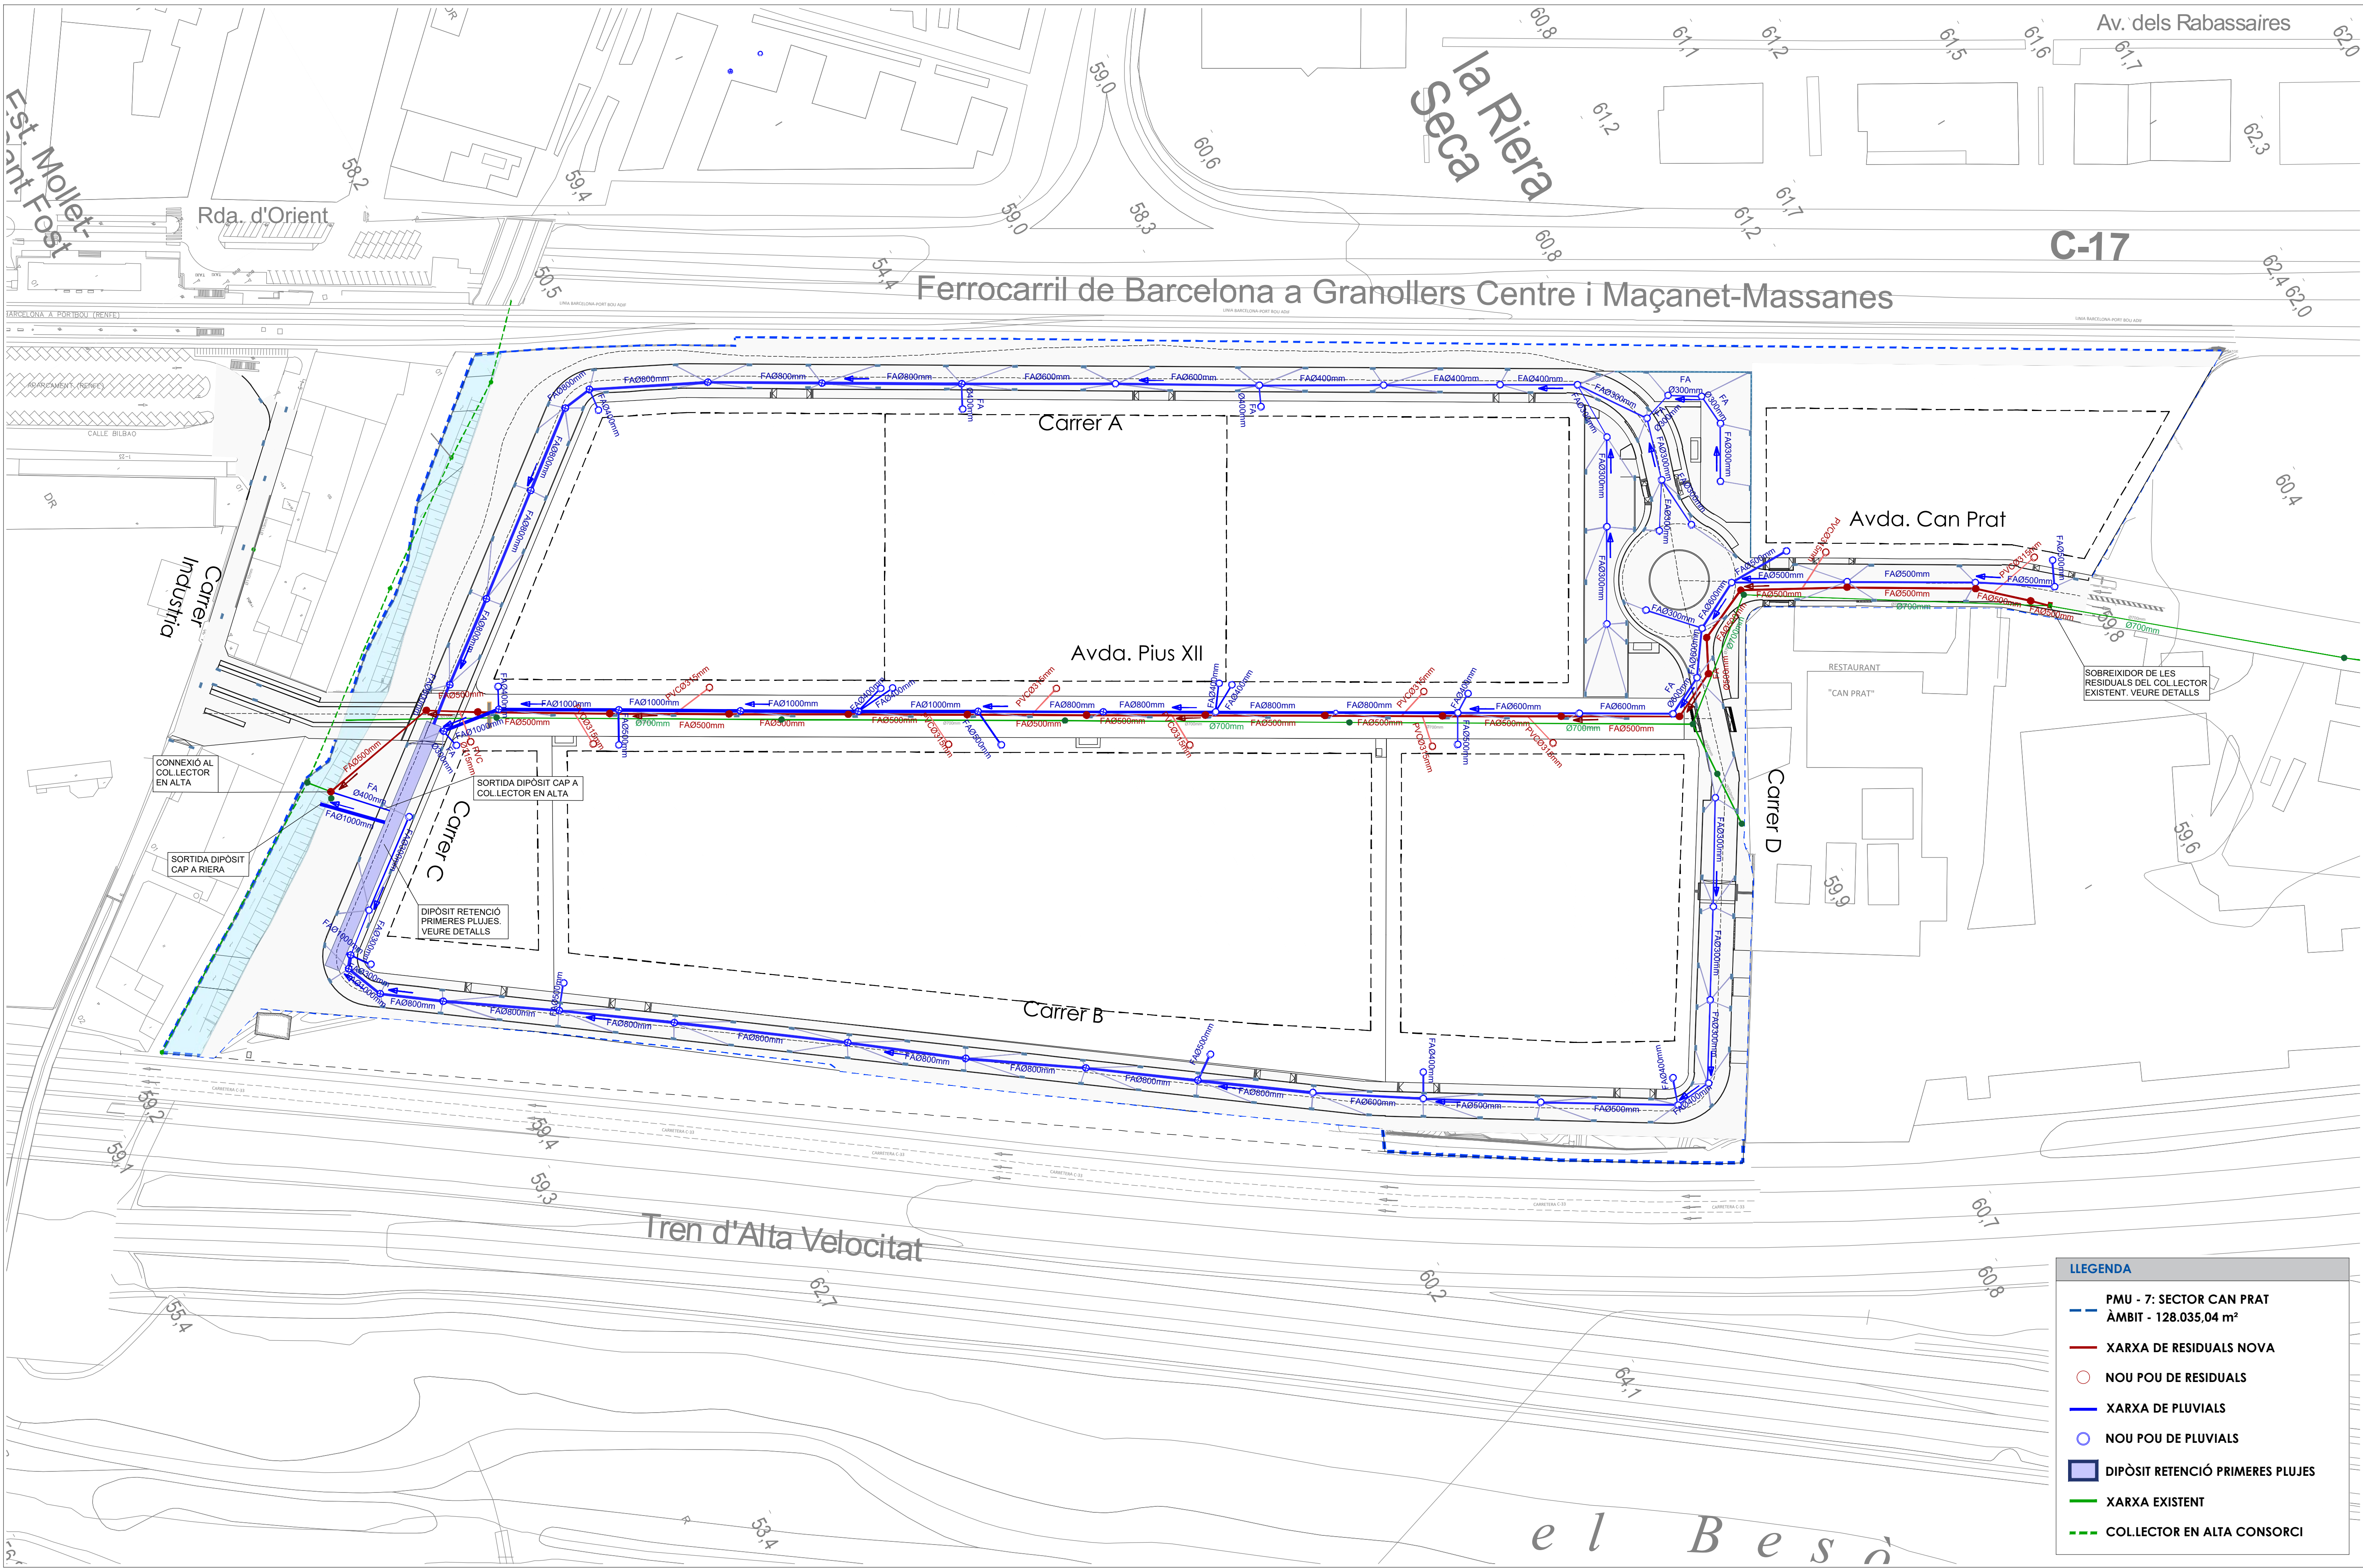

PLANTA GENERAL XARXA DE SANEJAMENT
E:1/1.000

d:\data\03\dic_24_ usuaris\jose rodriquerz ruta i orla\layouts\DEP. OBRES PROJECTES\18-4172_PMU7\CanPrat_MOLLET\07 Projecte urbanització\Projecte V02\02 Planols\11.0 Planta genr sanejament.dwg | generat isonea

Projecte:
PROJECTE D'URBANITZACIÓ DEL SECTOR "CAN PRAT" A MOLLET

Denominació:
Planta general xarxa de sanejament

Expedient: 18/6173 U
Esp.: 0
cat.Plano: 11.1.1 0

Emplaçament:
Sector PMU7 "Can Prat"
08100 Mollet del Vallès
Vallès Oriental (Barcelona)

Escala:
A3/E1/2.000 - A1/E1/1.000
Activitat:
URBANISMO

Original
Revisió 1
Revisió 2
Revisió 3

Dibuixat:
J.R.Z.


Comprovat:
C.F.C.

Data:
Desembre 2024

Client:
Francisco Adami, Inmobiliaria Motormovil
i Jaume Anglada Vinyes

nadico
ingeniería arquitectura consultoria

www.nadico.net nadico@nadico.net Tf.(+34) 902.397.230

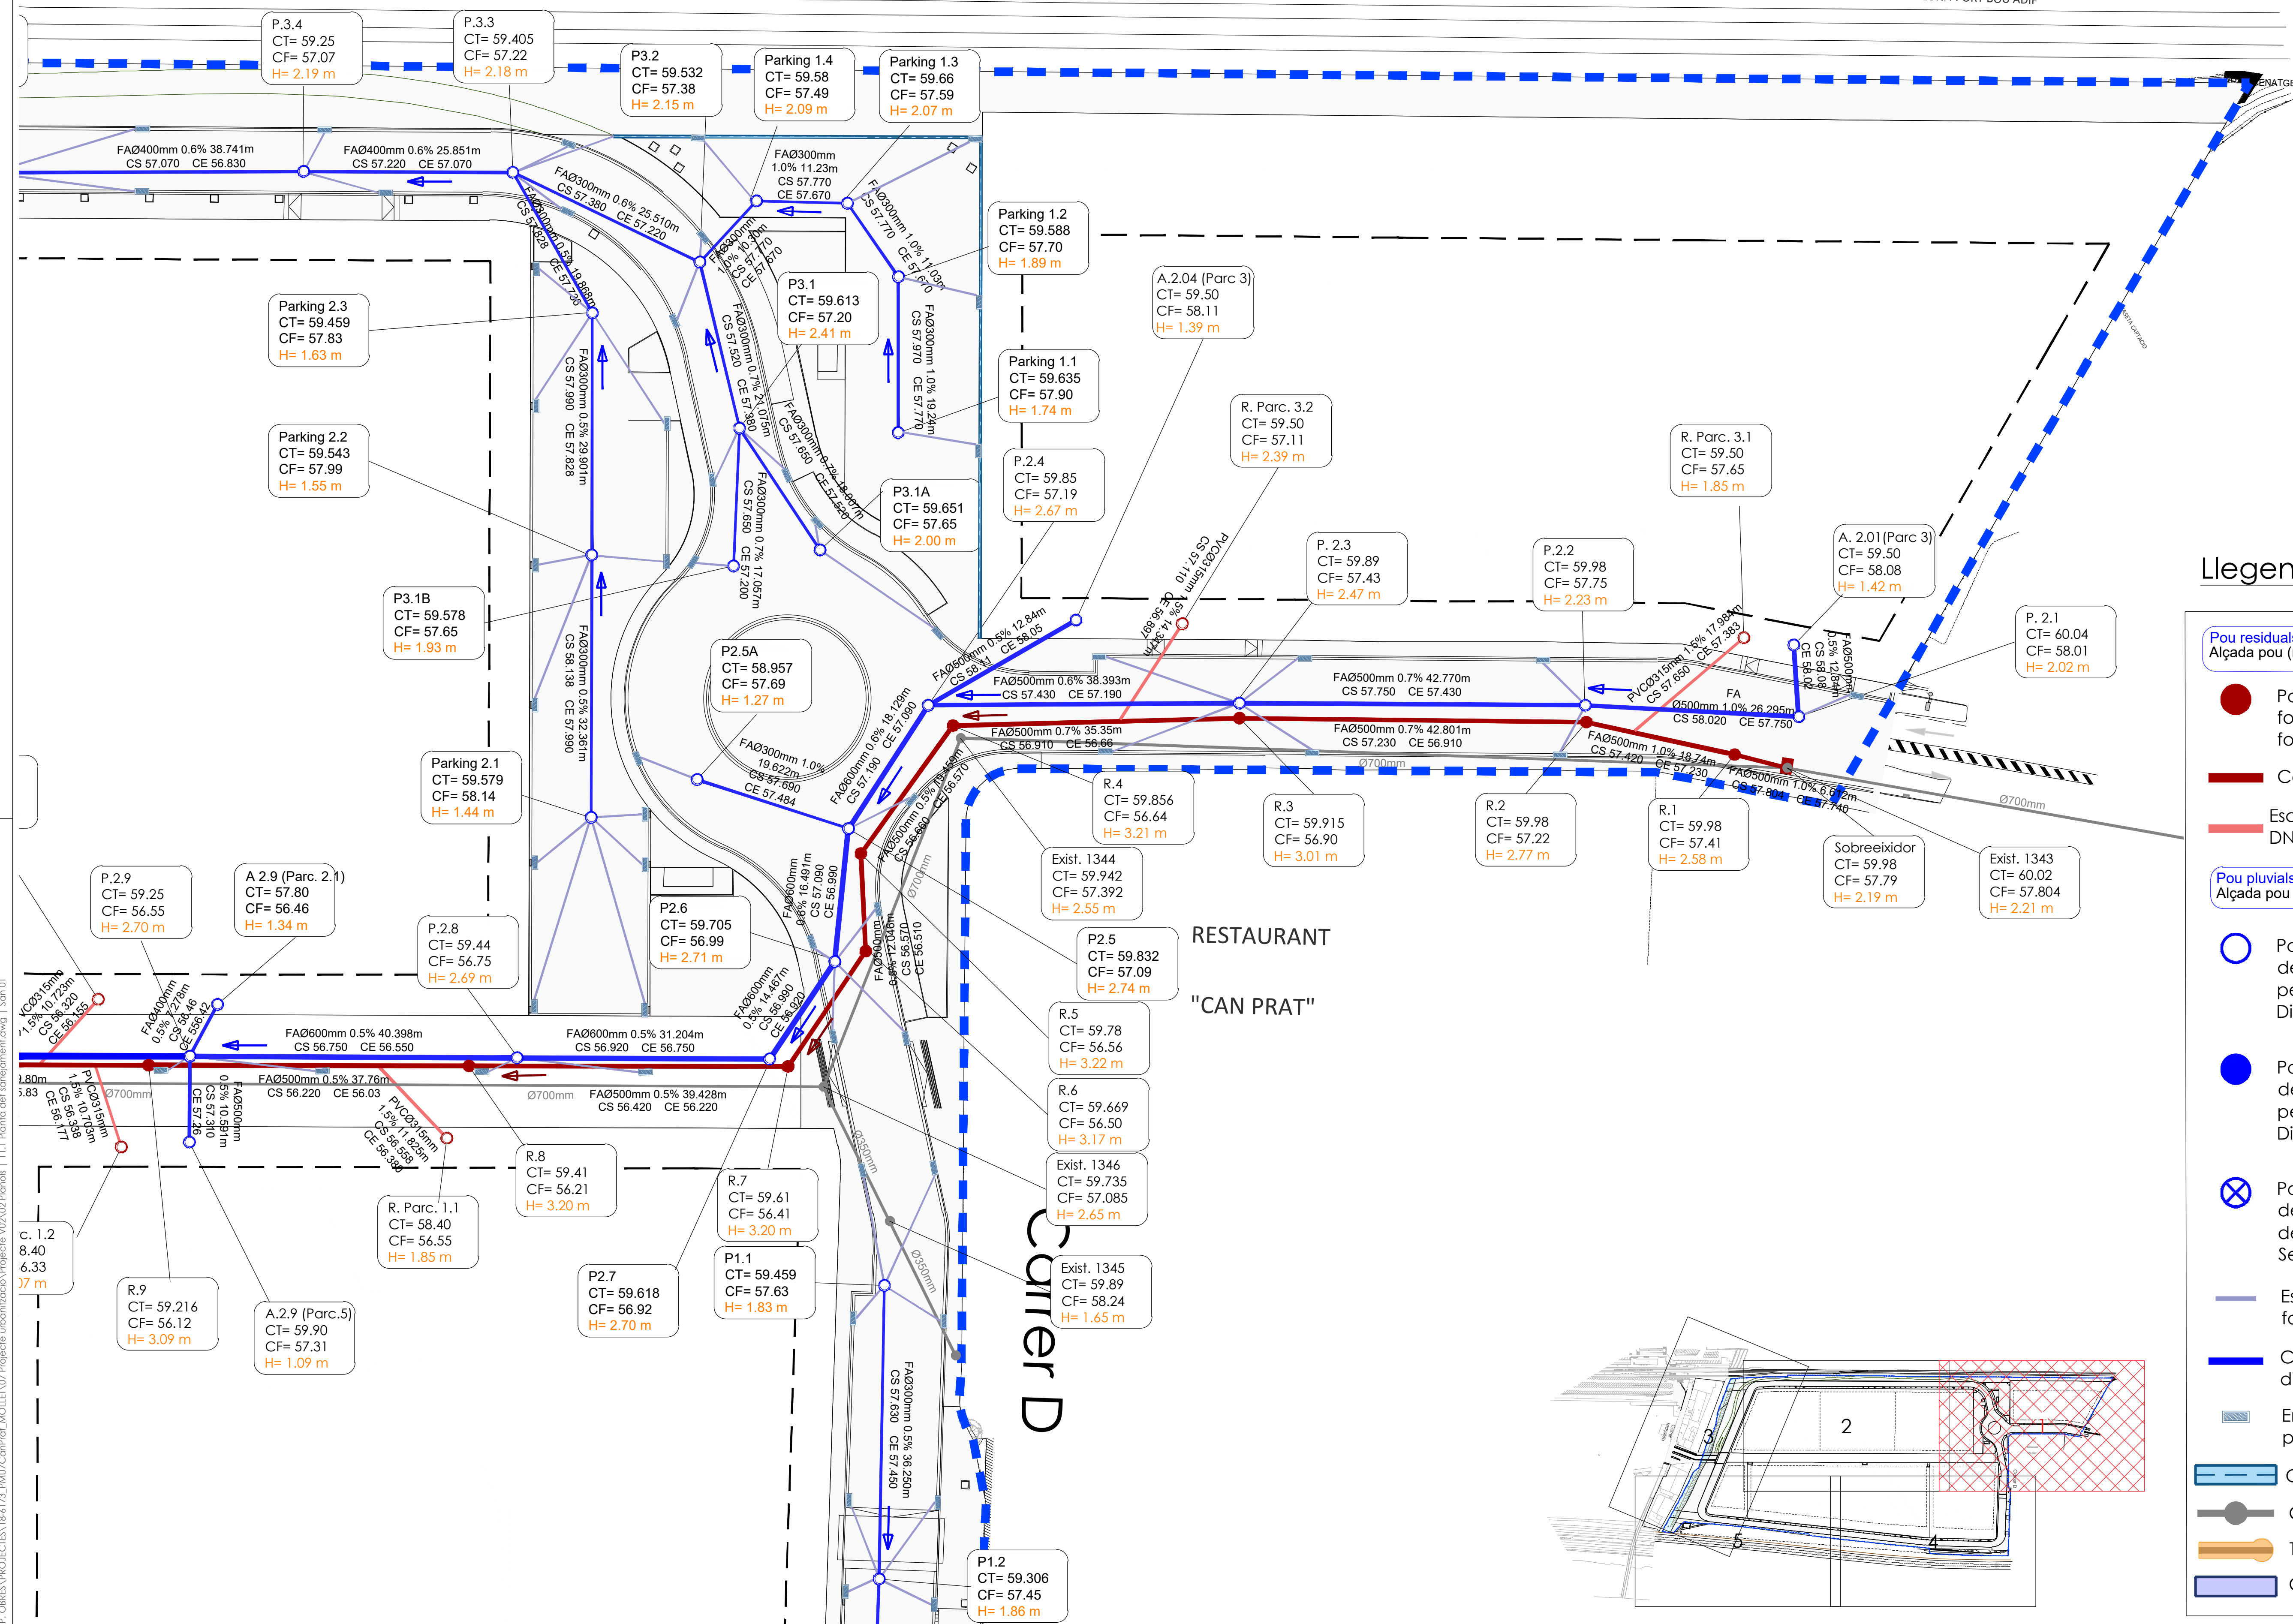

Llegenda

Pou residuals
Alçada pou (m)

● Pou residuals de registre de Di 100cm format per peces pefabricades de formigó. Segons detall tipus 1.1

— Col·lector residuals de PVC

— Escomesa col·lector residuals PVC de DN315mm. embolcallat de formigó.

Pou pluvials
Alçada pou (m)

○ Pou pluvial de registre per a col·lector de diàmetre fins a 500mm format per peces prefabricades de formigó Di 100cm. Segons detall tipus 1.1

● Pou pluvial de registre per a col·lectors de DN entre 60cm i 80cm format per peces prefabricades de formigó Di 120cm. Segons detalls tipus 1.2

⊗ Pou pluvial de registre per a col·lector de DN major de 80cm, format per con de Di 80cm i tub reblert de formigó. Segons detalls pou tipus 2.

— Escomesa embornal PVC Ø 250 formigonada

— Col·lector pluvials HA de diferents diàmetres amb base de formigó


— Embornal de 70x30cm amb caixa prefabricada o insitu

— Cuneta prefabricada

— Col·lector existent

— Tram clavegueram a demolir

— Calaix. Segons detalls

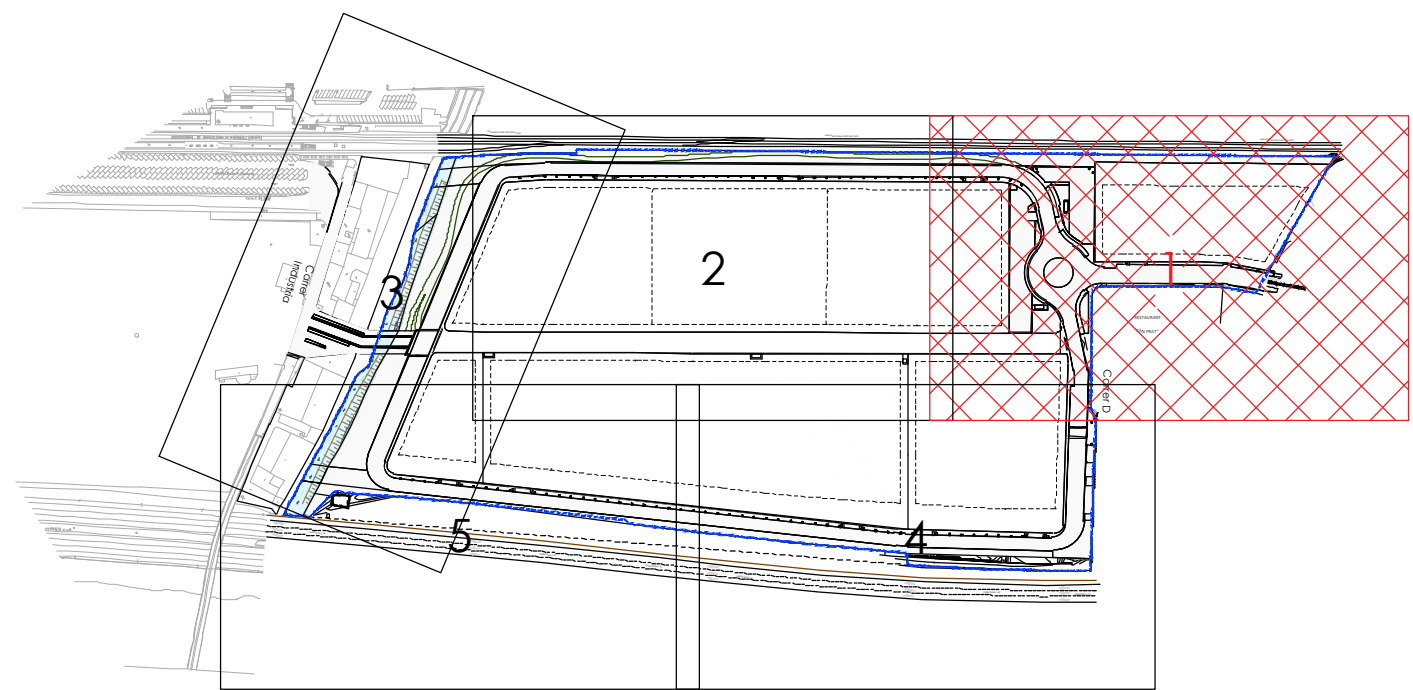

LLEGENDA

PMU - 7: SECTOR CAN PRAT
ÀMBIT - 128.035,04 m²

Projecte:
PROJECTE D'URBANITZACIÓ DEL SECTOR "CAN PRAT" A MOLLET

Emplaçament:
Sector PMU 7 "Can Prat"
08100 Mollet del Vallès
Vallès Oriental (Barcelona)

Escala:
E: A1: 1/400 A3: 1/800

Activitat:
URBANISMO

Original
Revisió 1
Revisió 2
Revisió 3

Dibuixat
J22

Comprovat
CFC

Data
Desembre 2024


Denominació:
Planta definició sanejament

Expedient: 18/6173 U
Esp.: 0
cat.Plano: 11.1.2 0

Client:
Francisco Adami, Inmobiliària Motormovil
i Jaume Anglada Vinyes


nadico
ingeniería arquitectura consultoria

www.nadico.net nadico@nadico.net Tf.(+34) 902.197.230

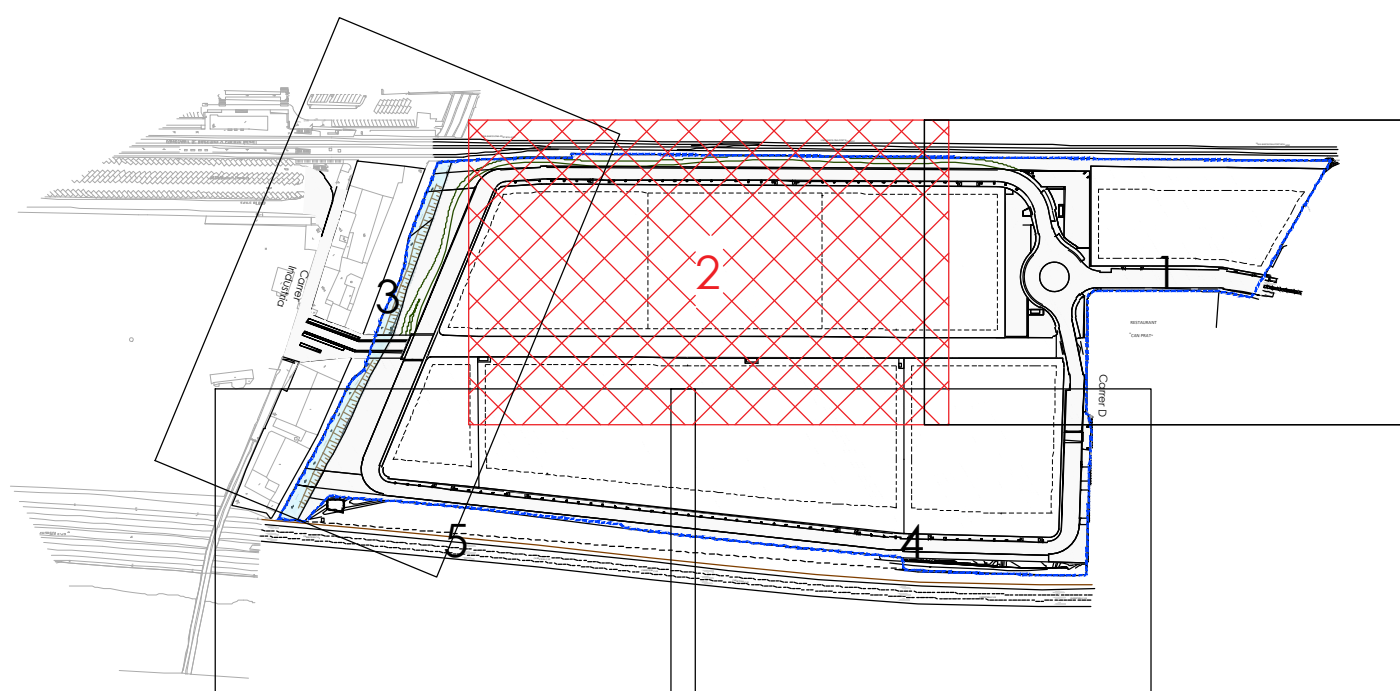


PMU - 7: SECTOR CAN PRATI
ÀMBIT - 128.035,04 m²

Denominació: Planta definició sanejament		Expedient: 18/6173	Esp.: U	cat.Plano: 0	Nº Plano: 11.13	Rev: 0
Client: Francisco Adami, Inmobiliaria Motormovil i Jaume Anglada Vinyes	 					

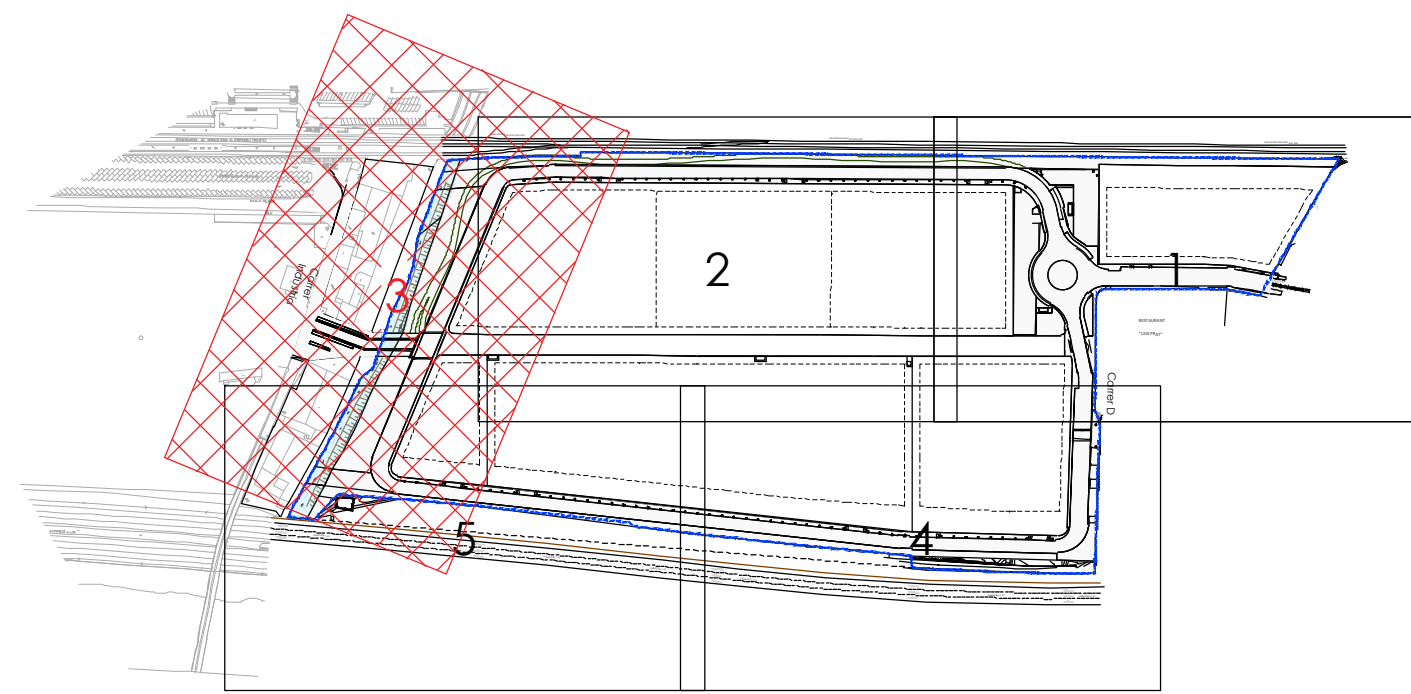

PLANTA DE DEFINICIÓ SANEJAMENT

E:1/400

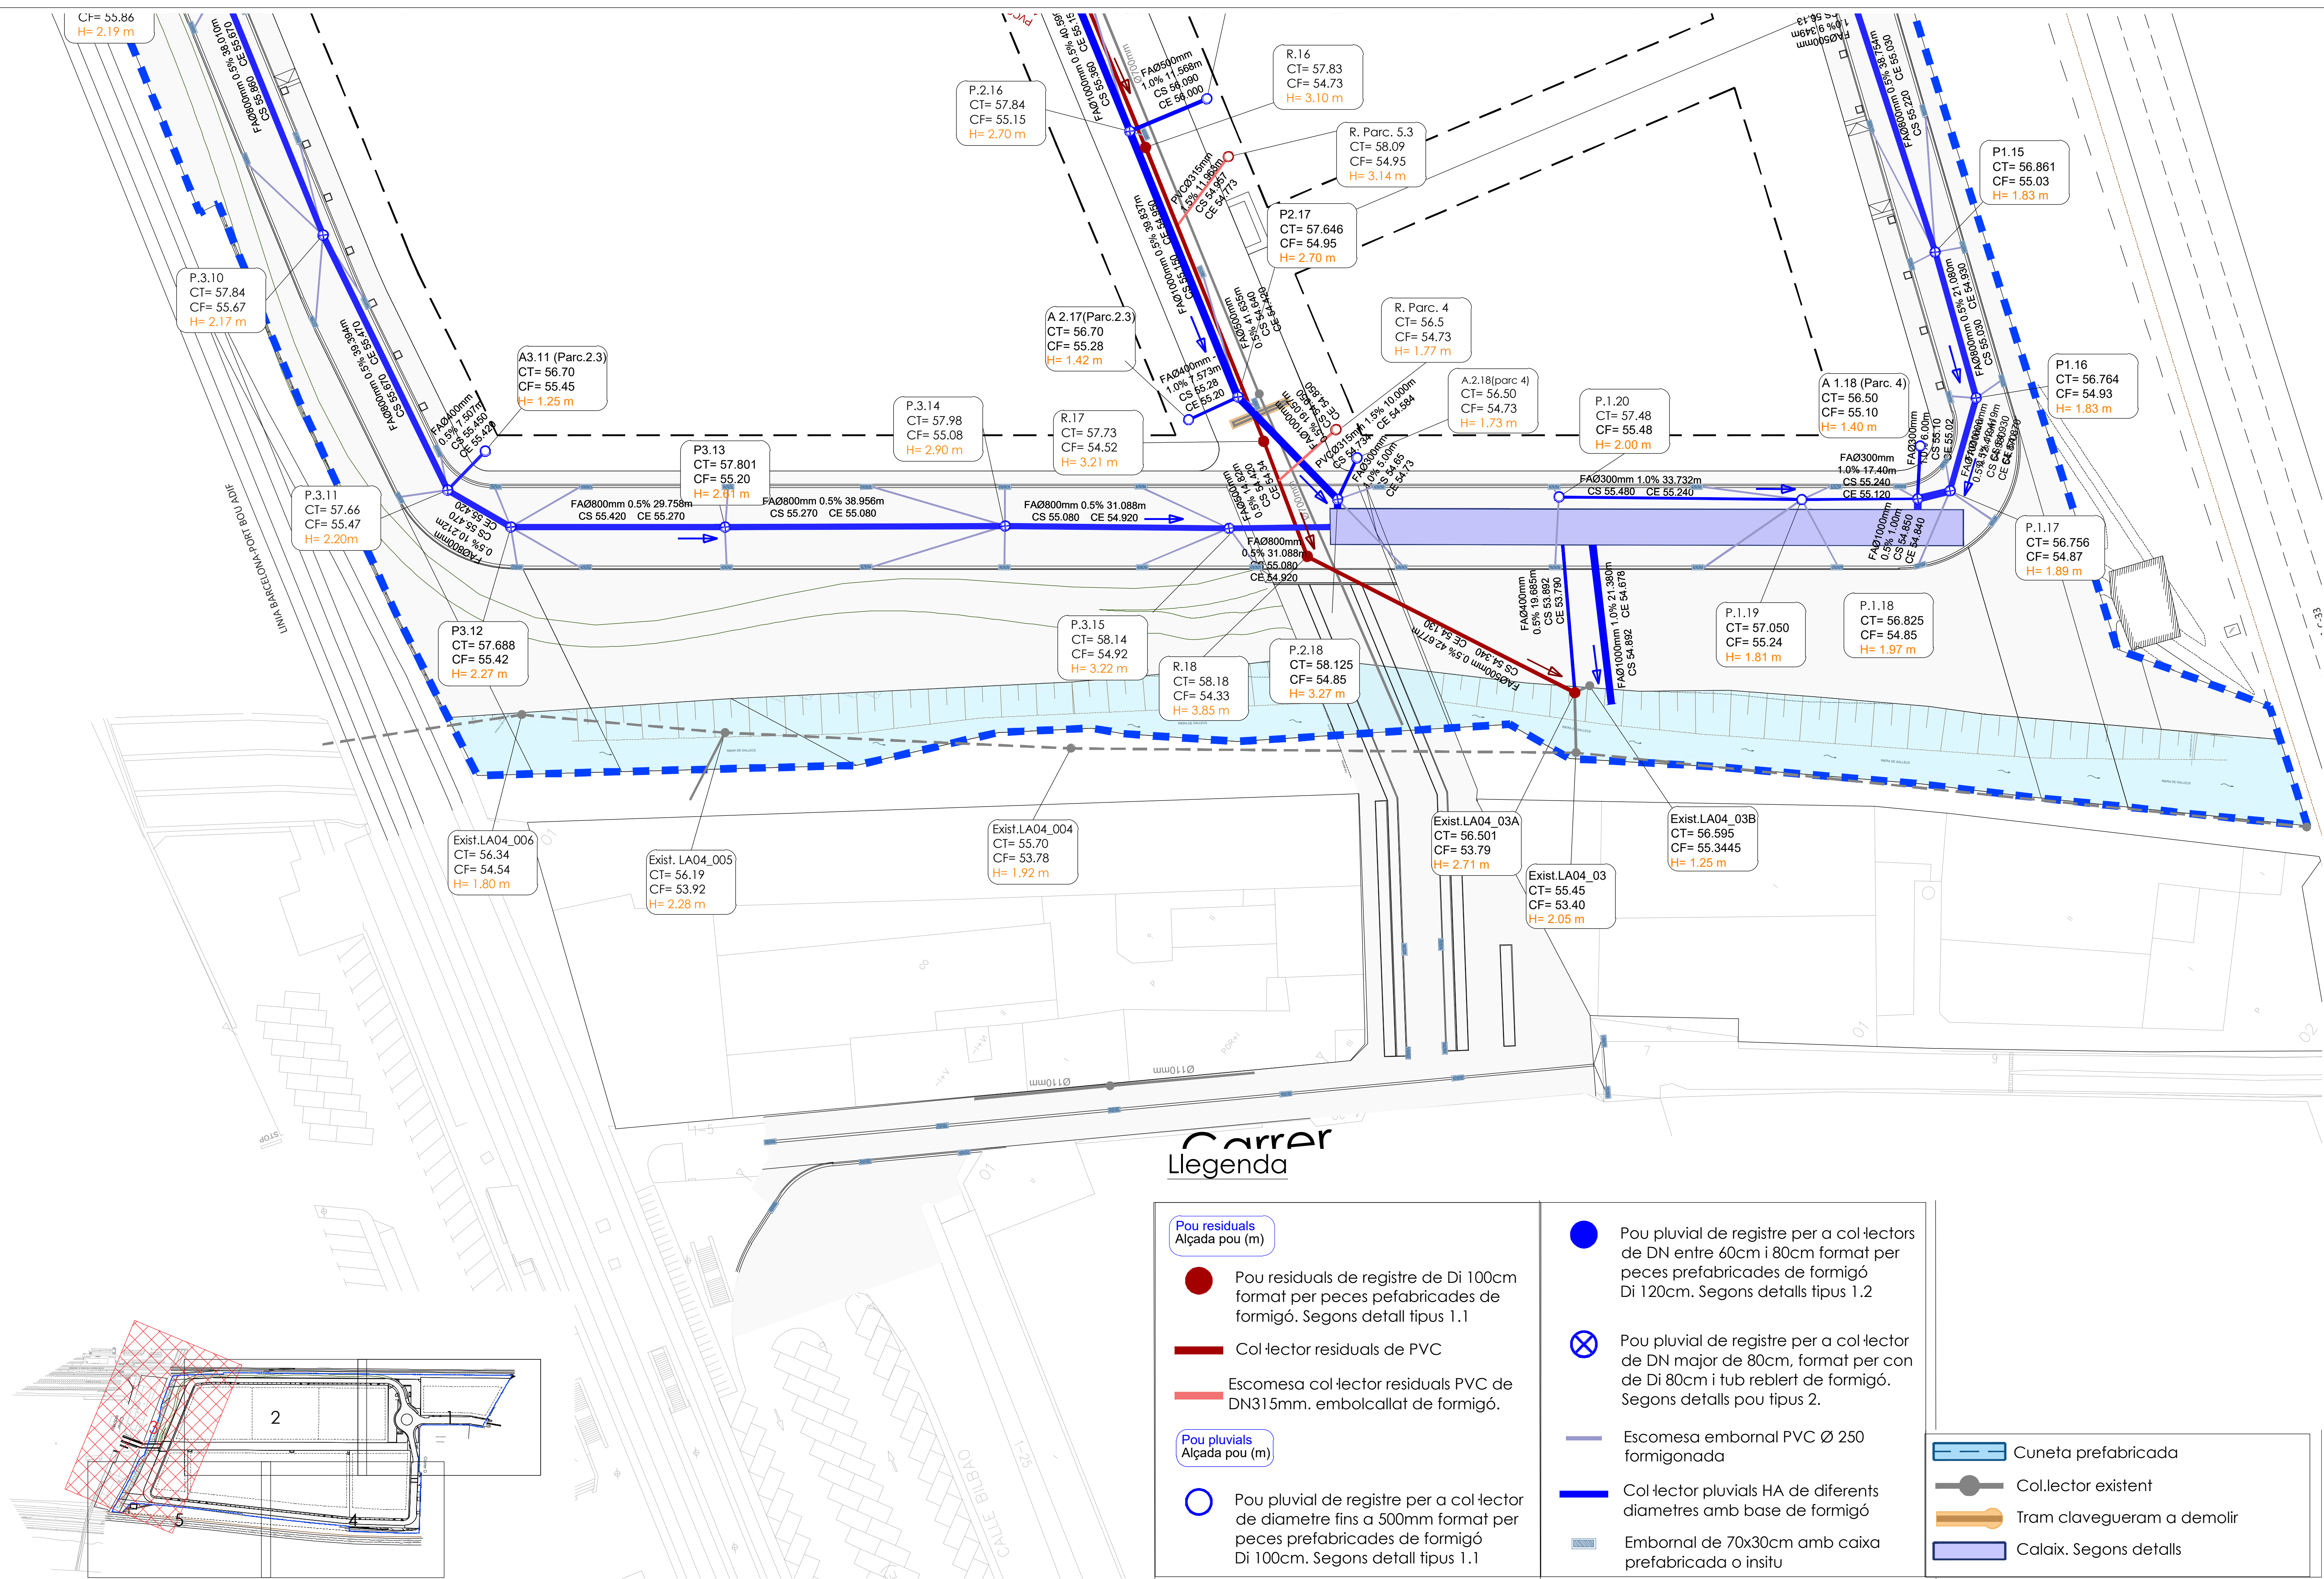

Carrer Llegenda

Pou residuals Alçada pou (m)

- Pou residuals de registre de Di 100cm format per peces pefabricades de formigó. Segons detall tipus 1.1
- Col·lector residuals de PVC
- Escomesa col·lector residuals PVC de DN315mm. embolcallat de formigó.

Pou pluvials Alçada pou (m)

- Pou pluvial de registre per a col·lector de diàmetre fins a 500mm format per peces prefabricades de formigó Di 100cm. Segons detall tipus 1.1

- Pou pluvial de registre per a col·lectors de DN entre 60cm i 80cm format per peces prefabricades de formigó Di 120cm. Segons detalls tipus 1.2
- Pou pluvial de registre per a col·lector de DN major de 80cm, format per con de Di 80cm i tub reblert de formigó. Segons detalls pou tipus 2.
- Escomesa embornal PVC Ø 250 formigonada
- Col·lector pluvials HA de diferents diàmetres amb base de formigó
- Embornal de 70x30cm amb caixa prefabricada o insitu

- Cuneta prefabricada
- Col·lector existent
- Tram clavegueram a demolir
- Calaix. Segons detalls

LEYENDA

PMU - 7: SECTOR CAN PRAT
AMBITO - 128.035,04 m²

Projecte:
PROJECTE D'URBANITZACIÓ DEL SECTOR "CAN PRAT" A MOLLET

Emplaçament:
Sector PMU7 "Can Prat"
08100 Mollet del Vallès
Vallès Oriental (Barcelona)

Escala:
E: A1: 1/400 A3: 1/800

Activitat:
URBANISMO

Original
Revisió 1
Revisió 2
Revisió 3

Dibuixat:
J22

Comprovat:
CFC

Data:
Desembre 2024

Denominació:
Planta definició sanejament

Client:
Francisco Adami, Inmobiliària Motormovil
i Jaume Anglada Vinyes

Expedient:
18/6173 U


Esp.:
0

cat.Plano:
11.1.4 0

Rev:
0

nadico
ingeniería arquitectura consultoria

www.nadico.net nadico@nadico.net Tf.(+34) 902.397.230

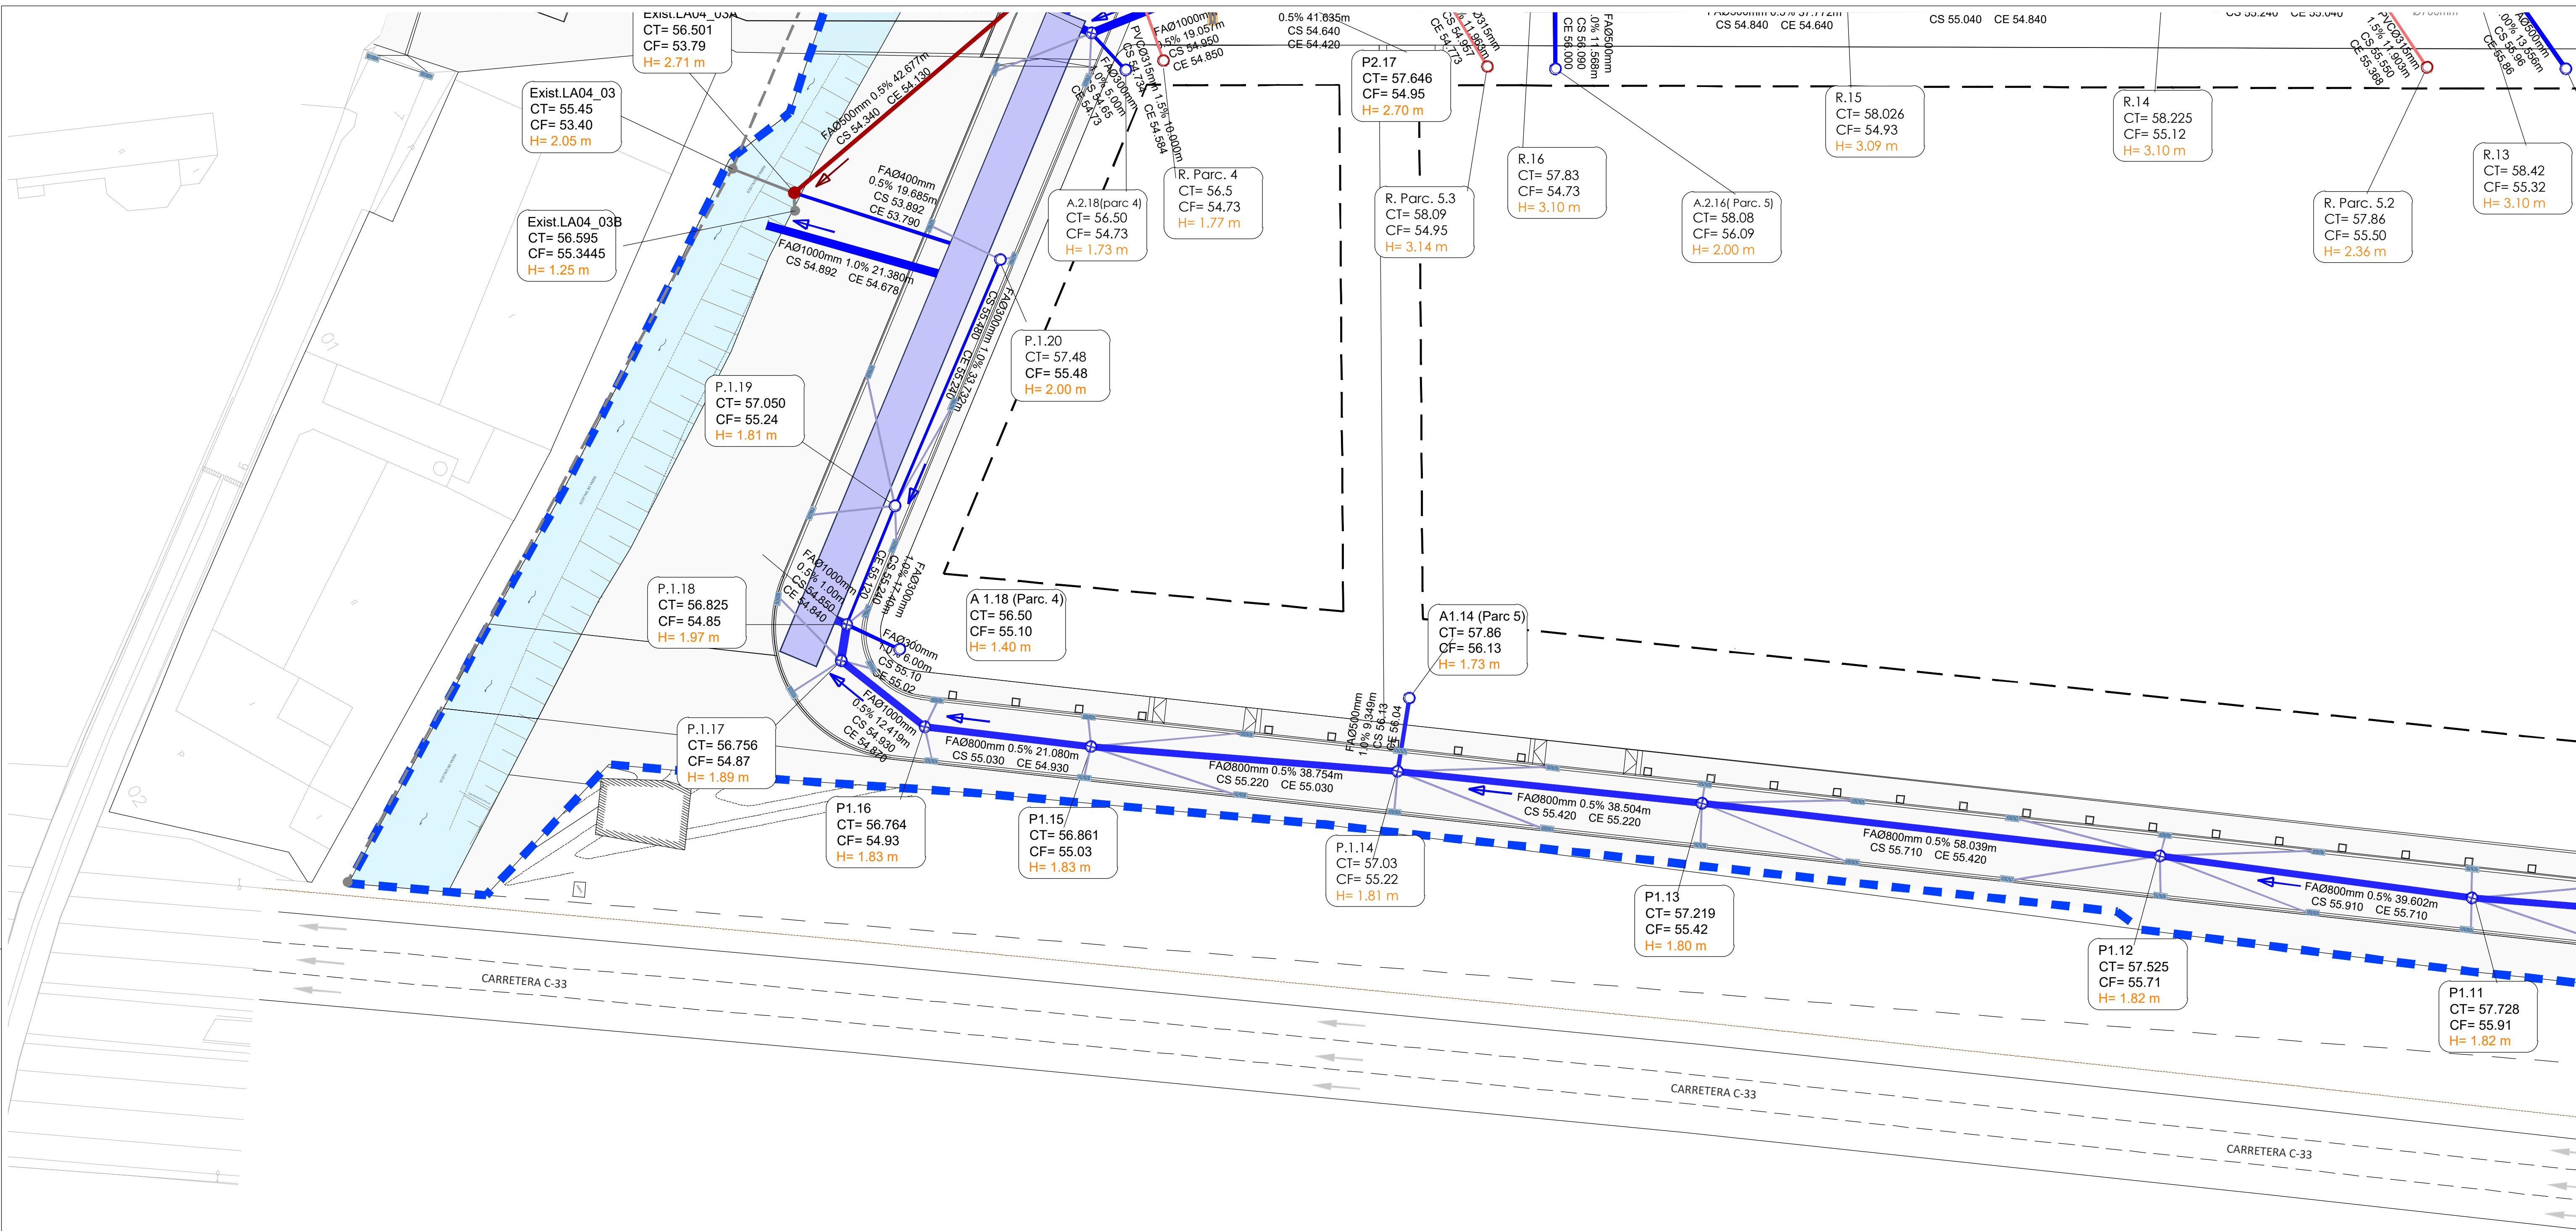

Llegenda

Pou residuals
Alçada pou (m)


- Pou residuals de registre de Di 100cm format per peces pefabricades de formigó. Segons detall tipus 1.1
- Col·lector residuals de PVC
- Escomesa col·lector residuals PVC de DN315mm. embolcallat de formigó.

Pou pluvials
Alçada pou (m)

- Pou pluvial de registre per a col·lector de diàmetre fins a 500mm format per peces prefabricades de formigó Di 100cm. Segons detall tipus 1.1

- Pou pluvial de registre per a col·lectors de DN entre 60cm i 80cm format per peces prefabricades de formigó Di 120cm. Segons detalls tipus 1.2
- Pou pluvial de registre per a col·lector de DN major de 80cm, format per con de Di 80cm i tub reblert de formigó. Segons detalls pou tipus 2.
- Escomesa embornal PVC Ø 250 formigonada
- Col·lector pluvials HA de diferents diàmetres amb base de formigó
- Embornal de 70x30cm amb caixa prefabricada o insitu

- Cuneta prefabricada
- Col·lector existent
- Tram clavegueram a demolir
- Calaix. Segons detalls

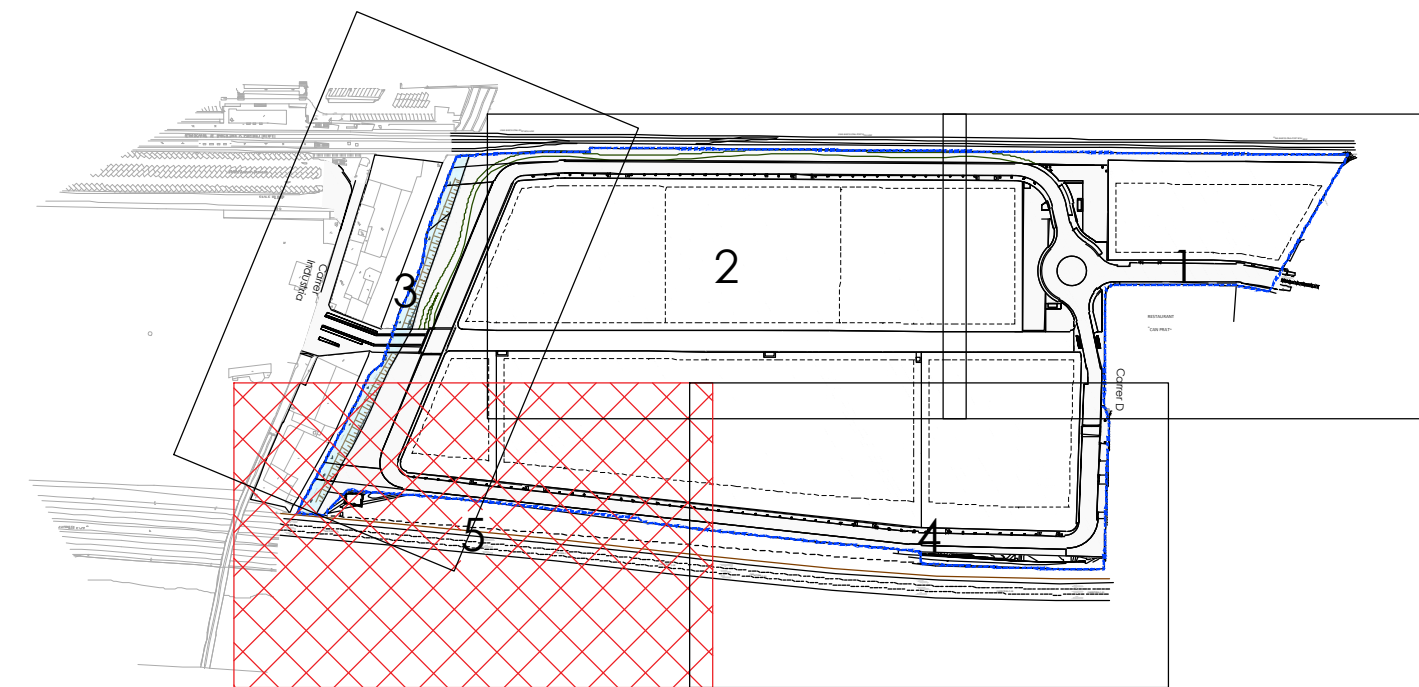

PLANTA DE DEFINICIÓ SANEJAMENT
E:1/400

PMU - 7: SECTOR CAN PRAT
ÀMBIT - 128.035,04 m²

PROJECTE D'URBANITZACIÓ DEL SECTOR "CAN PRAT" A MOLLET


Planta definició sanejament

Expedient: 18/6173 U Esp.: 0 cat.Plano: 11.1.5 0

Cient: Francisco Adami, Inmobiliària Motormovil i Jaume Anglada Vinyes

nadico ingeniería arquitectura consultoria

www.nadico.net nadico@nadico.net Tf.(+34) 902.397.230

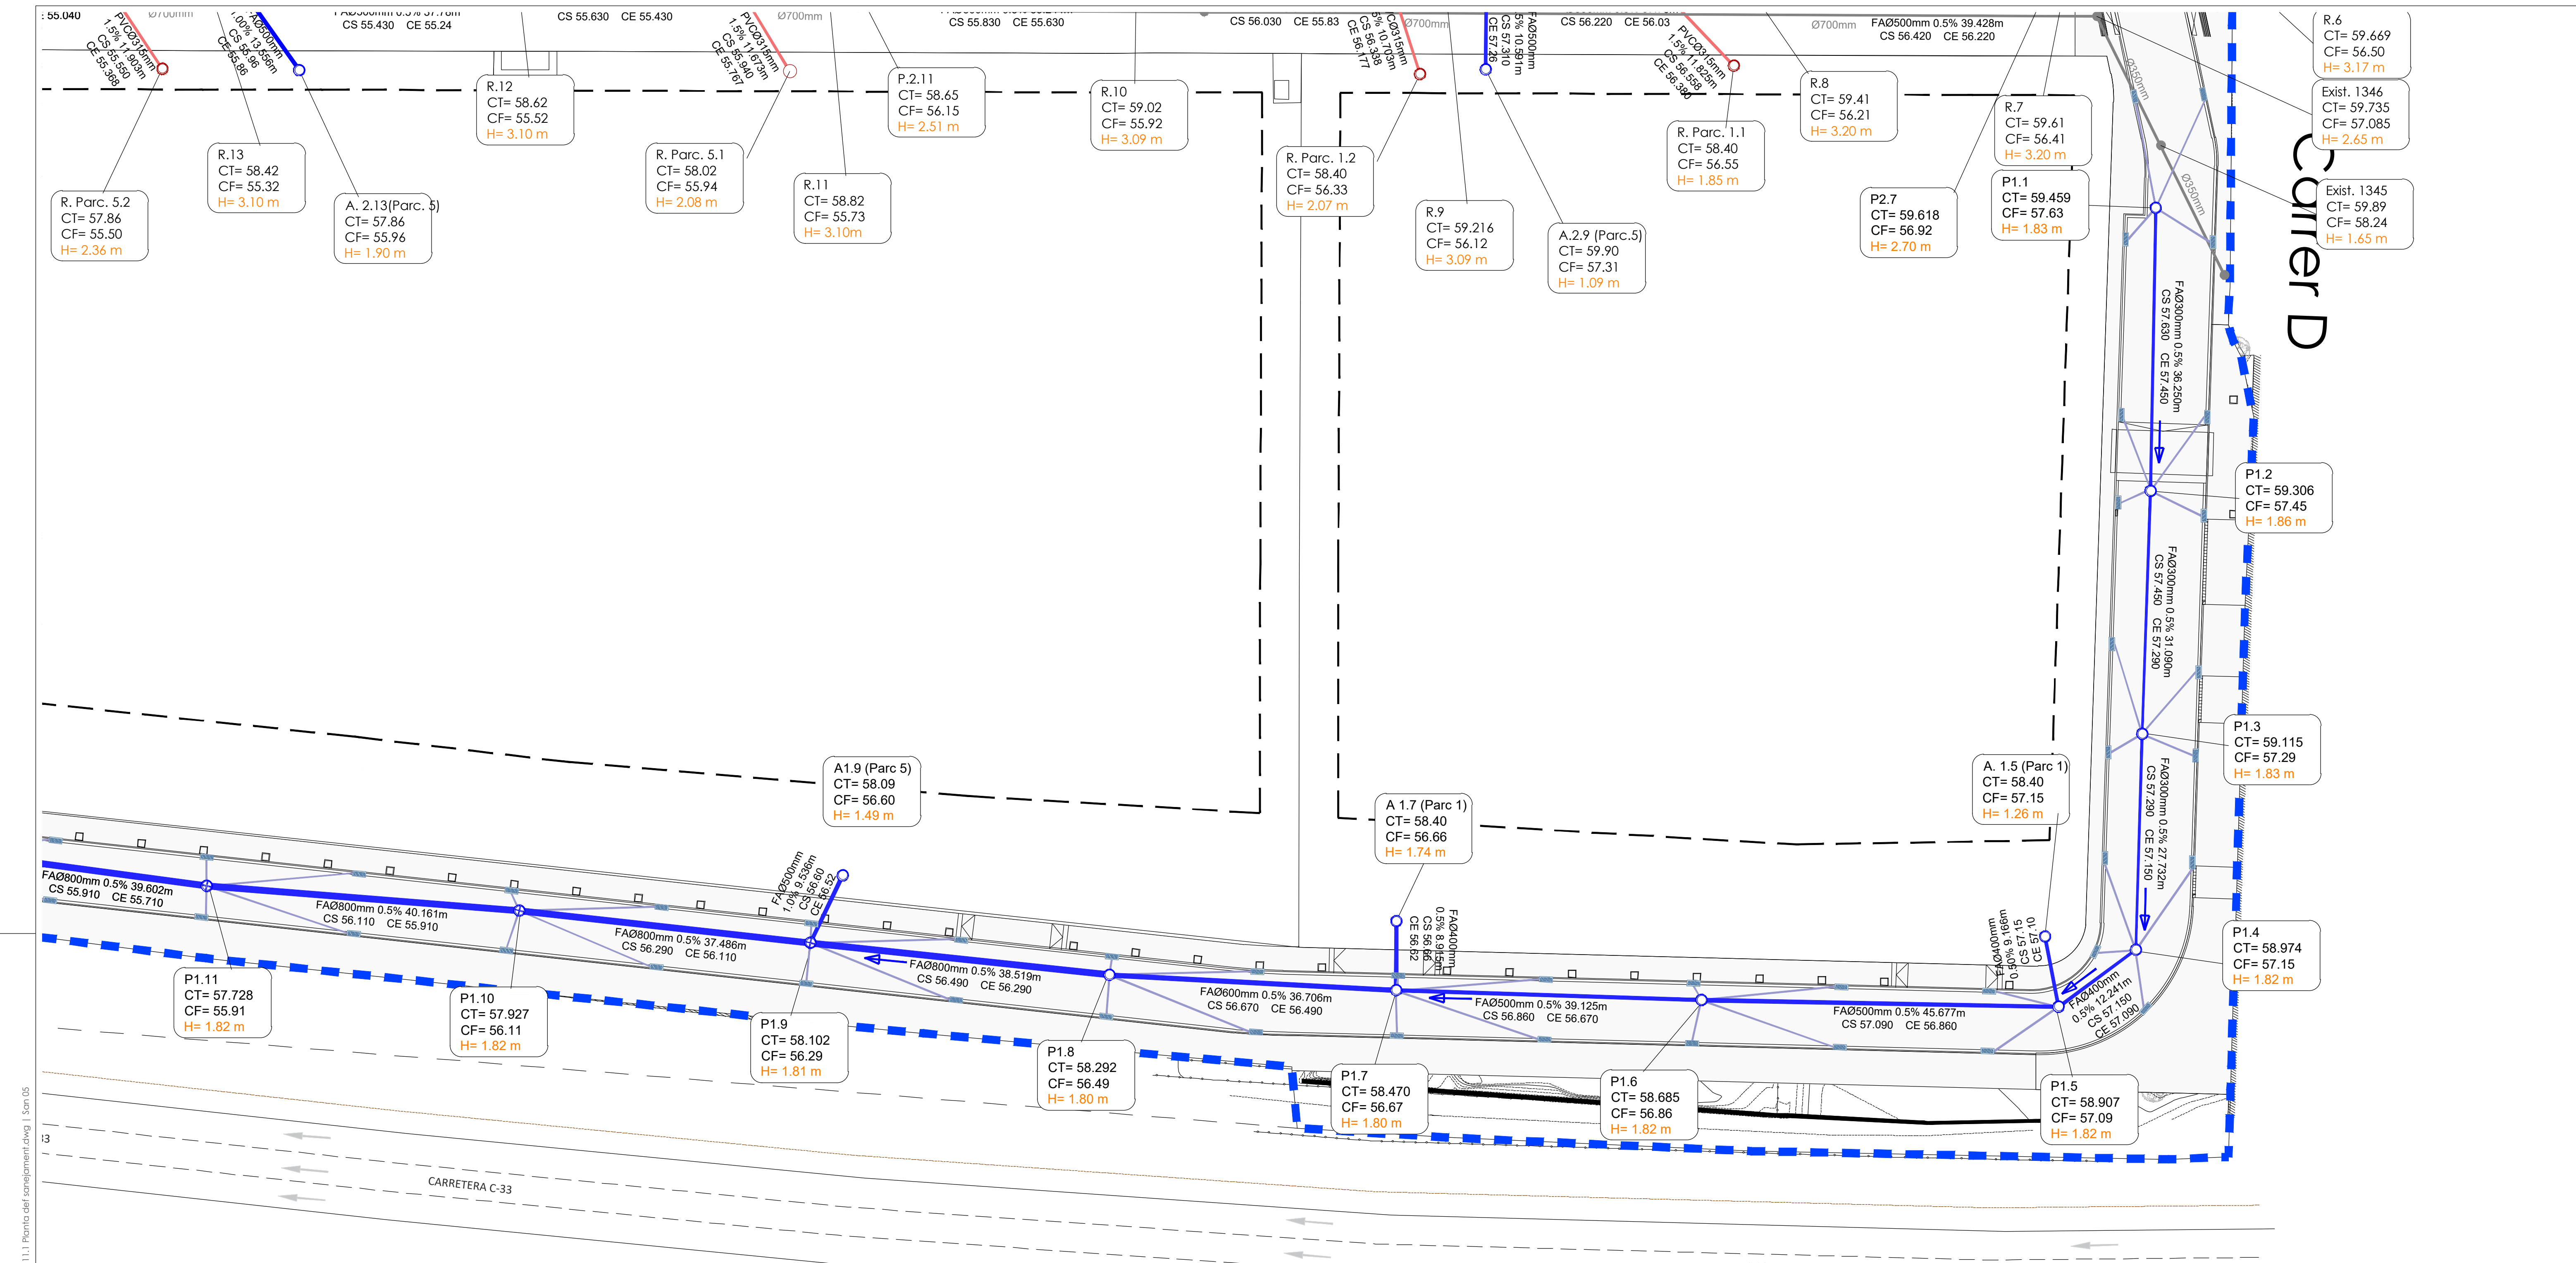


Llegenda

- Pou residuals**
Alçada pou (m)

 - Pou residuals de registre de Di 100cm format per peces pefabricades de formigó. Segons detall tipus 1.1
 - Col·lector residuals de PVC
 - Escomesa col·lector residuals PVC de DN315mm, embolcallat de formigó.
- Pou pluvials**
Alçada pou (m)

 - Pou pluvial de registre per a col·lector de diàmetre fins a 500mm format per peces prefabricades de formigó Di 100cm. Segons detall tipus 1.1
- Pou pluvial de registre per a col·lectors de DN entre 60cm i 80cm format per peces prefabricades de formigó Di 120cm. Segons detalls tipus 1.2
 - Pou pluvial de registre per a col·lector de DN major de 80cm, format per con de Di 80cm i tub reblert de formigó. Segons detalls pou tipus 2.
- Escomesa embornal PVC Ø 250 formigonada
 - Col·lector pluvials HA de diferents diàmetres amb base de formigó
 - Embornal de 70x30cm amb caixa prefabricada o insitu

- Cuneta prefabricada
- Col·lector existent
- Tram clavegueram a demolir
- Calaix. Segons detalls

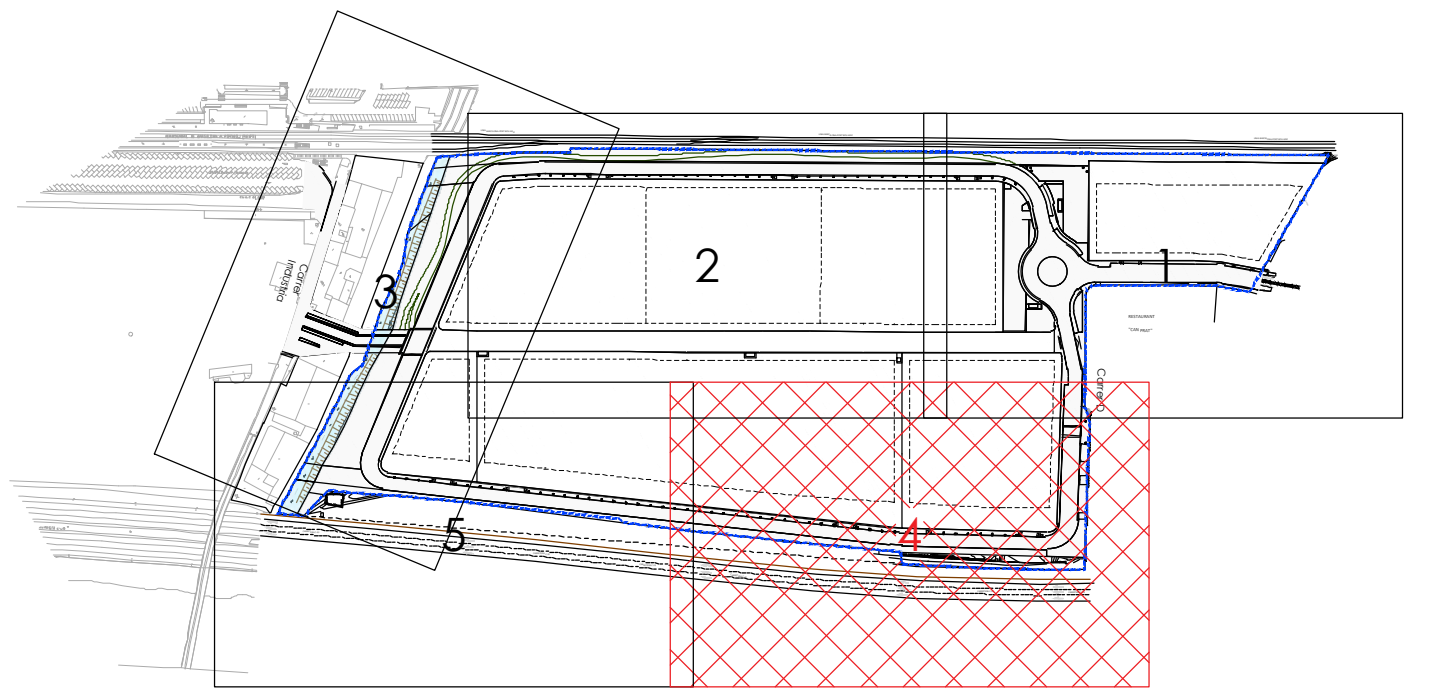


PLANTA DE DEFINICIÓ SANEJAMENT
E:1/400

LLEGENDA
PMU - 7: SECTOR CAN PRAT
ÀMBIT - 128.035,04 m²


Projecte:	PROJECTE D'URBANITZACIÓ DEL SECTOR "CAN PRAT" A MOLLET				
Emplaçament:	Escala:	Original:	Dibuixat:	Comprovat:	Data:
Sector PMU 7 "Can Prat"	E:1:1400 A3: 1/800	Revisió 1:	JR2	CFC	Desembre 2024
08100 Mollet del Vallès	Activitat:	Revisió 2:			
Vallès Oriental (Barcelona)	URBANISMO	Revisió 3:			

Denominació:	Expedient:	Exp.:	cat.Plano:	Nº Plano:	Rev:
Planta definició sanejament	18/6173 U	0	11.1.6	0	
Client: Francisco Adami, Inmobiliària Motormovil i Jaume Anglada Vinyes					
ingeniería arquitectura consultoria					
www.nadico.net nadico@nadico.net Tf.(+34) 902.197.230					


Perfil Collector A

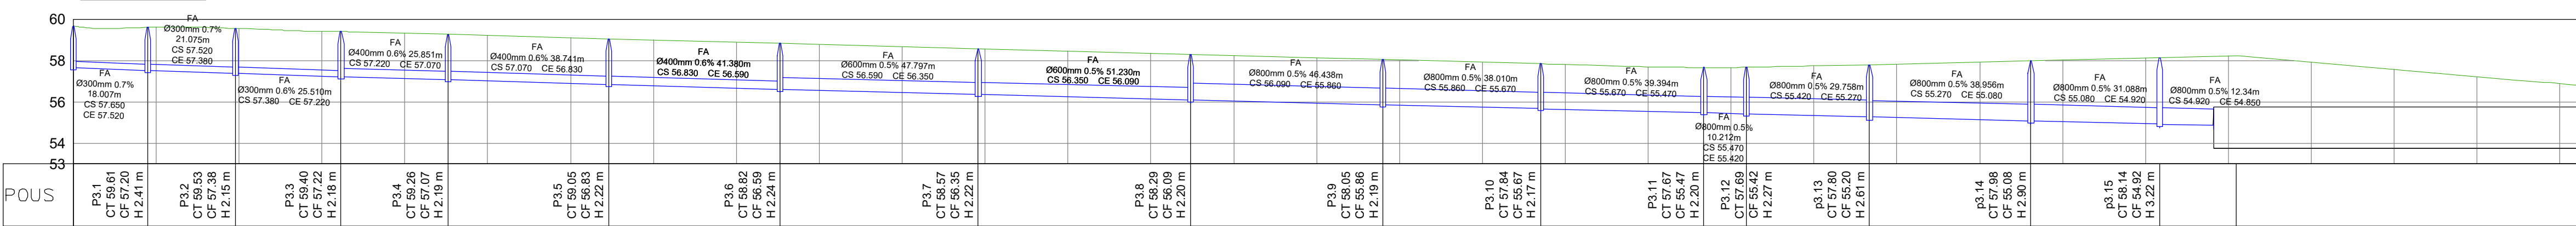


Perfil sortida diposit

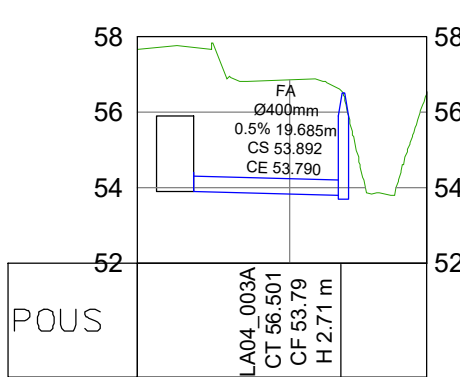


Perfil Collector Can Prat

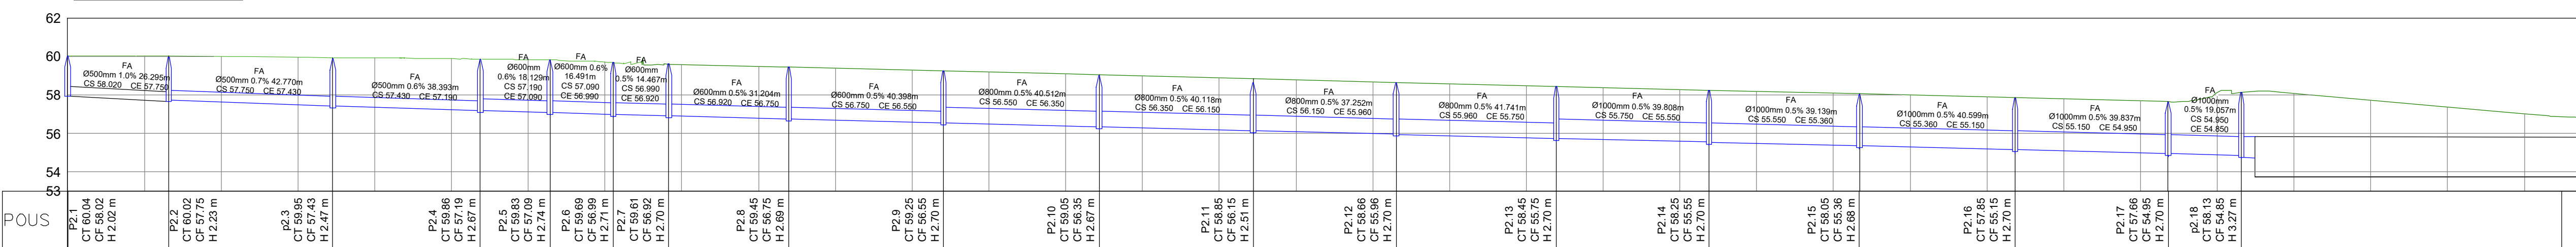


Perfil Collector B

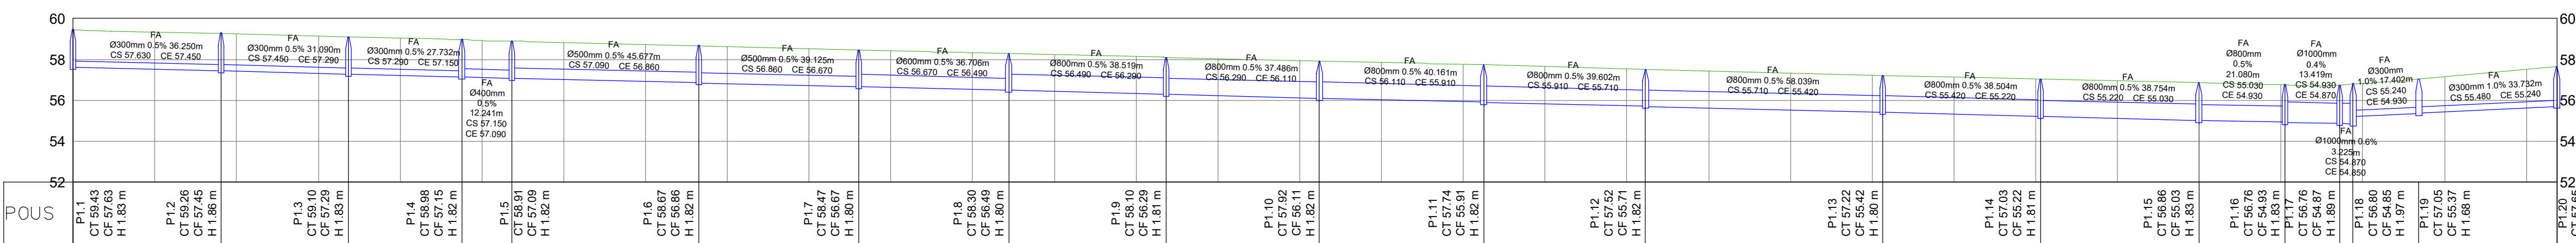



Perfil sortida

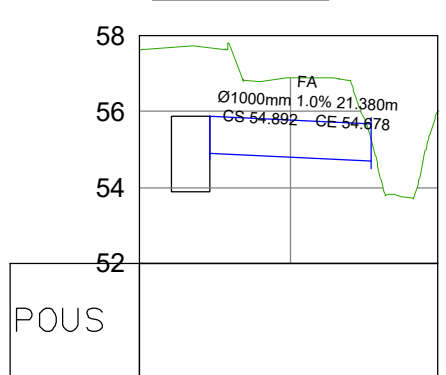

Perfil RESIDUAL

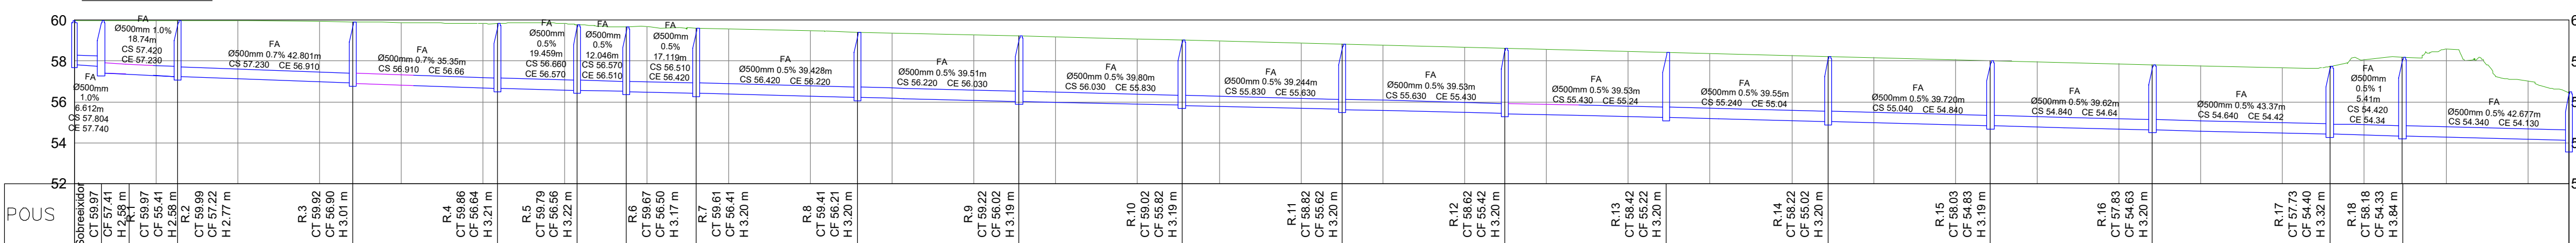

Perfil Collector parking

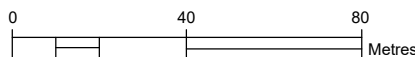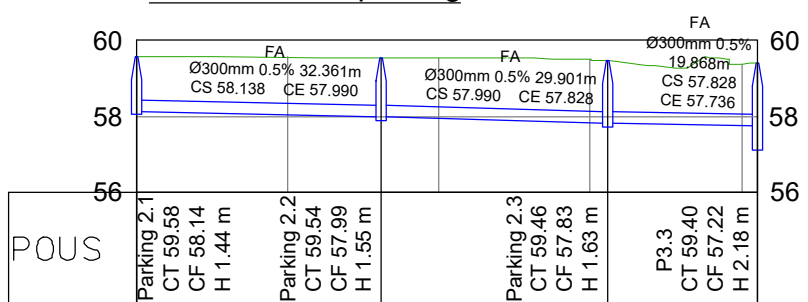

Projecte:
PROJECTE D'URBANITZACIÓ DEL SECTOR "CAN PRAT" A MOLLET

Denominació:
Perfils longitudinals dels col·lectors

Expedient: 18/6173
Esp.: 0
cat.Plano: N° Plano: 11.2
Rev: 02

Emplaçament:
Sector MU7 "Can Prat"
08100 Mollet del Vallès
Vallès Oriental (Barcelona)

Escala:
A3: 1/12000 v=1/400
A1: 1/12000 v=1/200
Activitat:
URBANISMO

Original
Revisió 1
Revisió 2
Revisió 3

Dibuixat:
J.R.Z.

Comprovat:
C.R.C.



Data:
Desembre 2024

Client:
Francisco Adami, Inmobiliària Motormovil
i Jaume Anglada Vinyes


Logo of nadico ingeniería arquitectura consultoria

www.nadico.net nadico@nadico.net Tf (+34) 902.197.230

DETALL POU DE REGISTRE TIPUS 1.1
PER A TUB Dn fins a 500MM

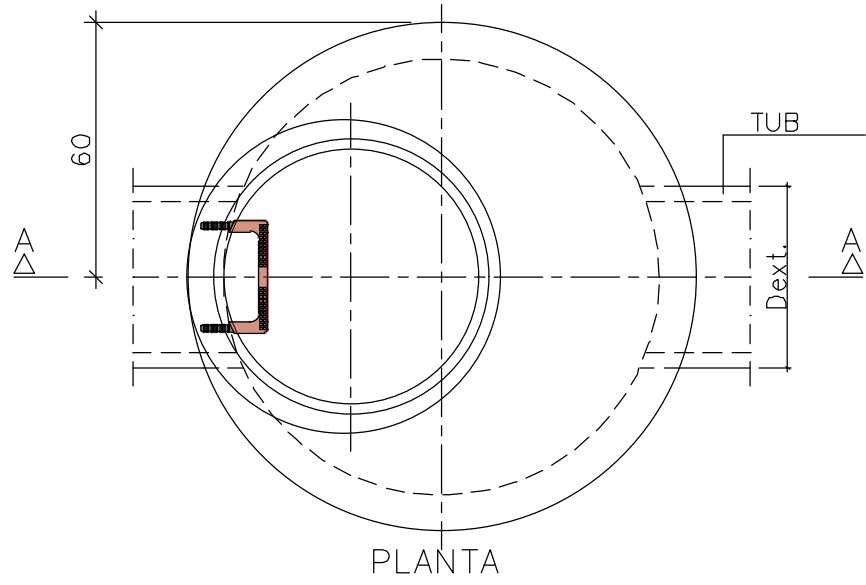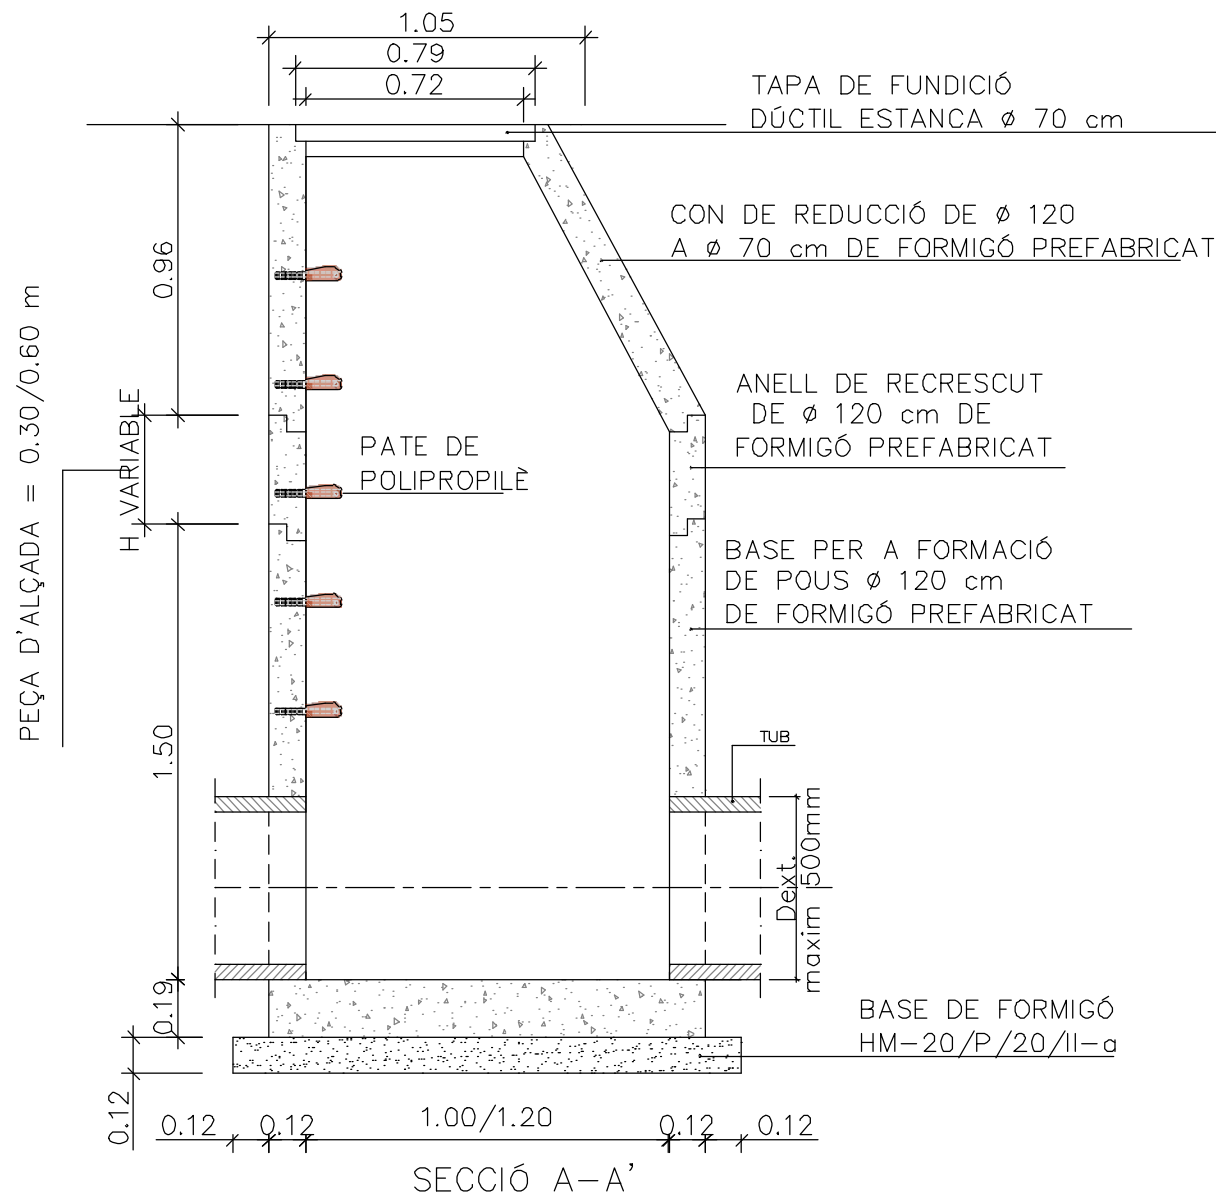

DETALL POU PER A TUBS DN IGUAL
O INFERIOR A DN 800MM. TIPUS 1.2

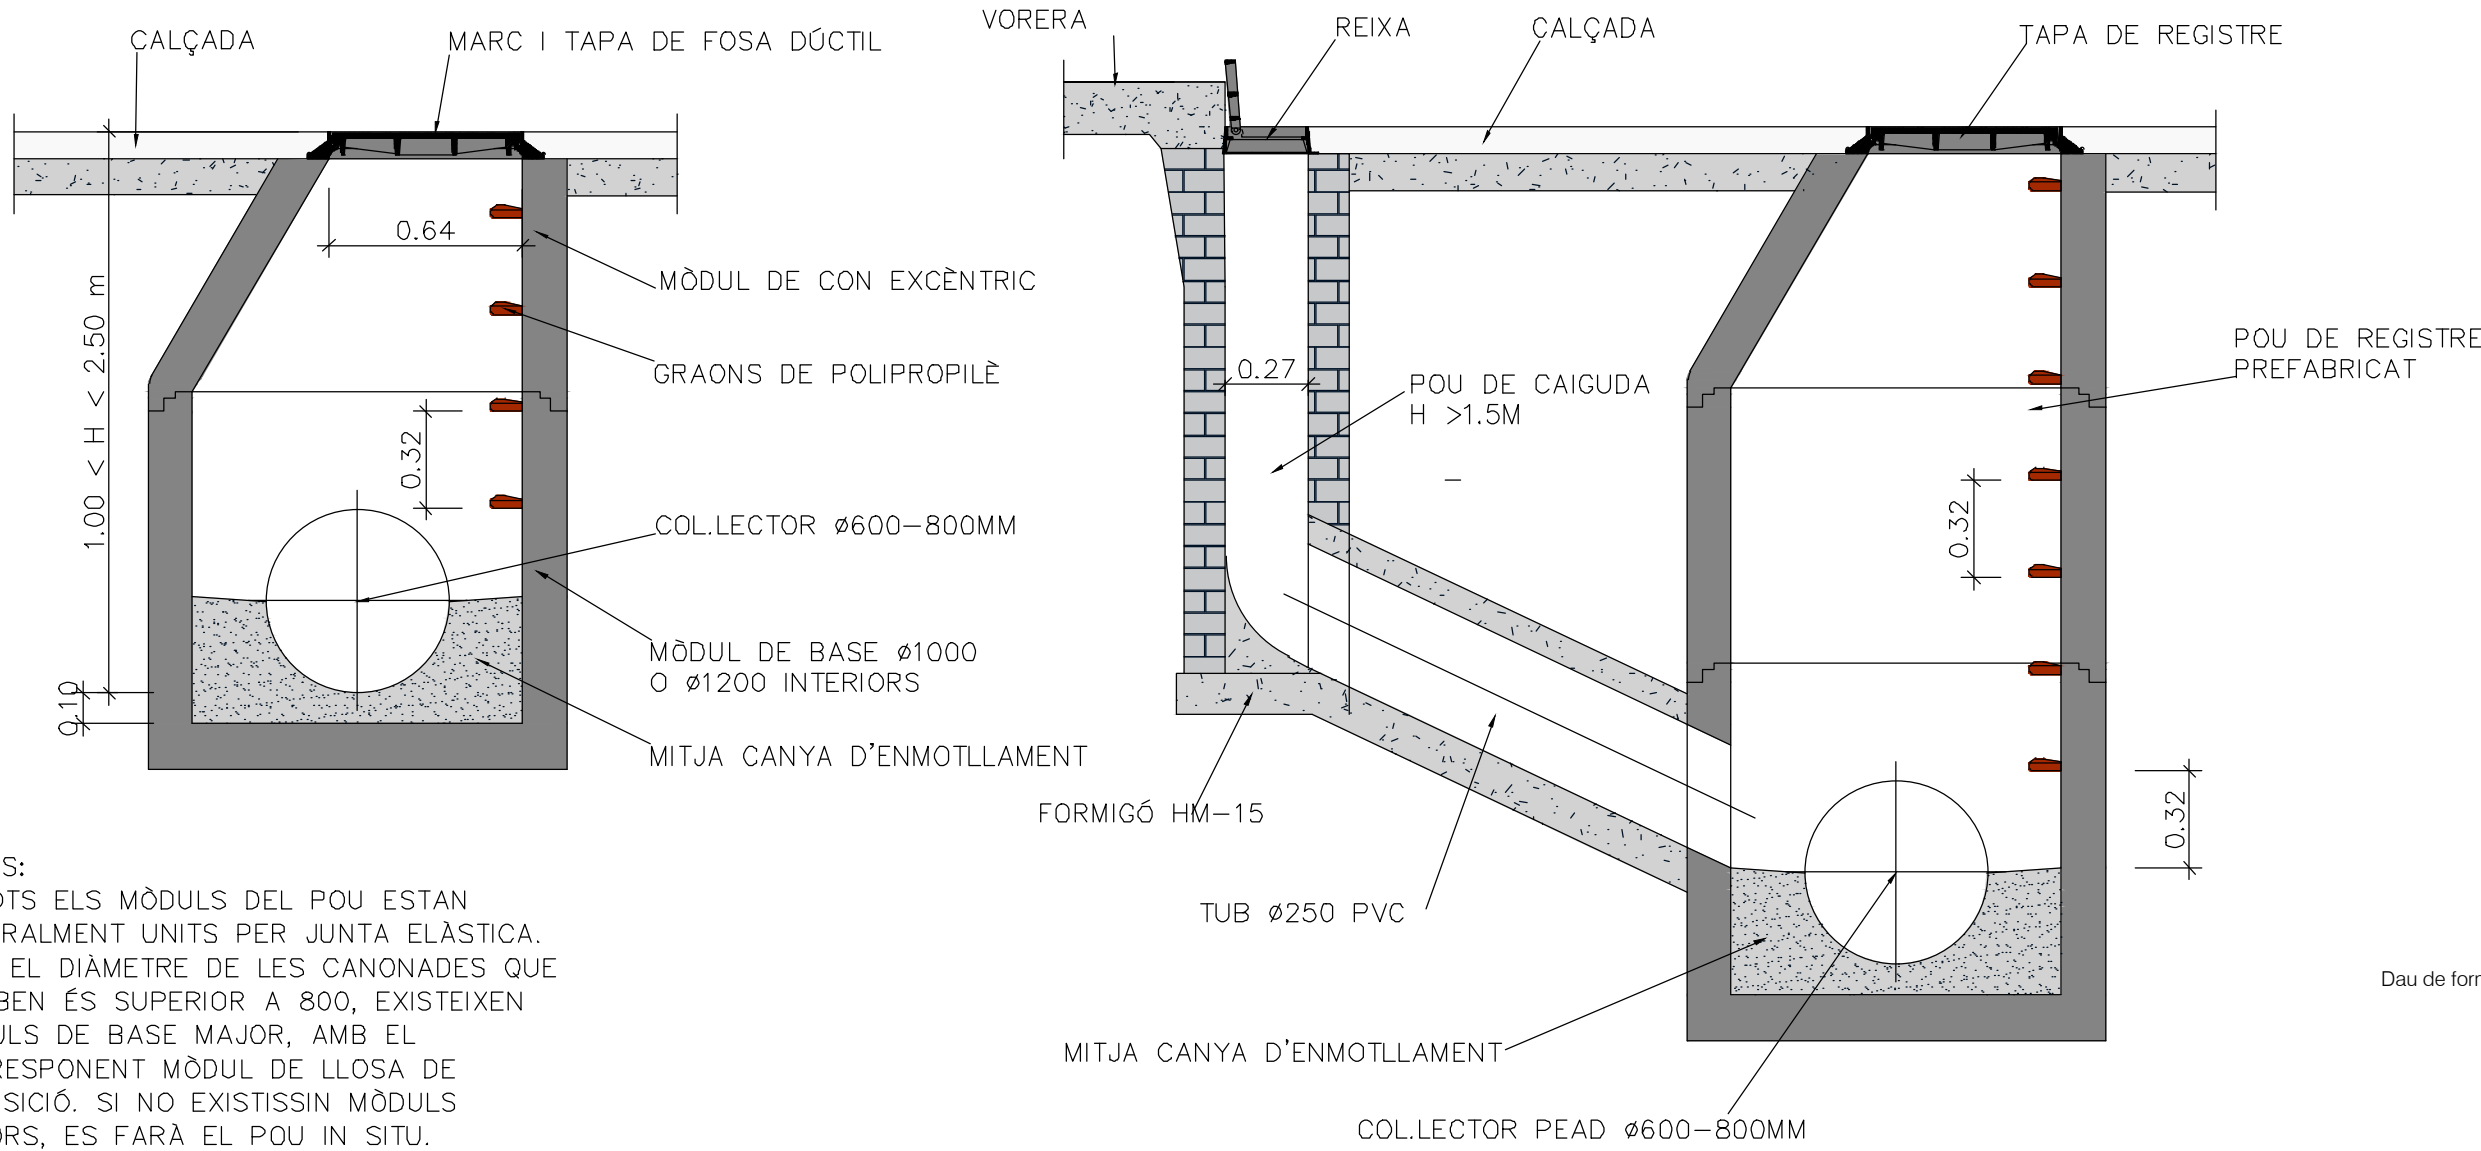

NOTES:


- TOTS ELS MÒDULS DEL POU ESTAN GENERALMENT UNITS PER JUNTA ELÀSTICA.
- SI EL DIÀMETRE DE LES CANONADES QUE ARRIBEN ÉS SUPERIOR A 800, EXISTEIXEN MÒDULS DE BASE MAJOR, AMB EL CORRESPONENT MÒDUL DE LLOSA DE TRANSICIÓ. SI NO EXISTISSIN MÒDULS MAJORS, ES FARÀ EL POU IN SITU.
- QUAN EL COLLECTOR ÉS UN TUB DE PVC, ES DEIXA PASSANT A TRAVÉS DEL POU I UN COP FORMIGONADA LA MITJA CANYA SE LI RETALLA LA SEMI VOLTA SUPERIOR.
- DISTÀNCIA MÀXIMA ENTRE POUS A COLLECTORS VISITABLES: 50M.
- DISTÀNCIA MÀXIMA ENTRE POUS A COLLECTORS NO VISITABLES: 40M.
- ELS POUS FORA DE VIAL SOBRESURTIRAN COM A MÍNIM 15CM PER SOBRE DEL TERRENY.

NOTA:


- Di 100 si DN tub <800
- Di 120 si DN tub >800

POU TIPUS 2


DETALL PER A POU DE TUB $\phi > 0.8$

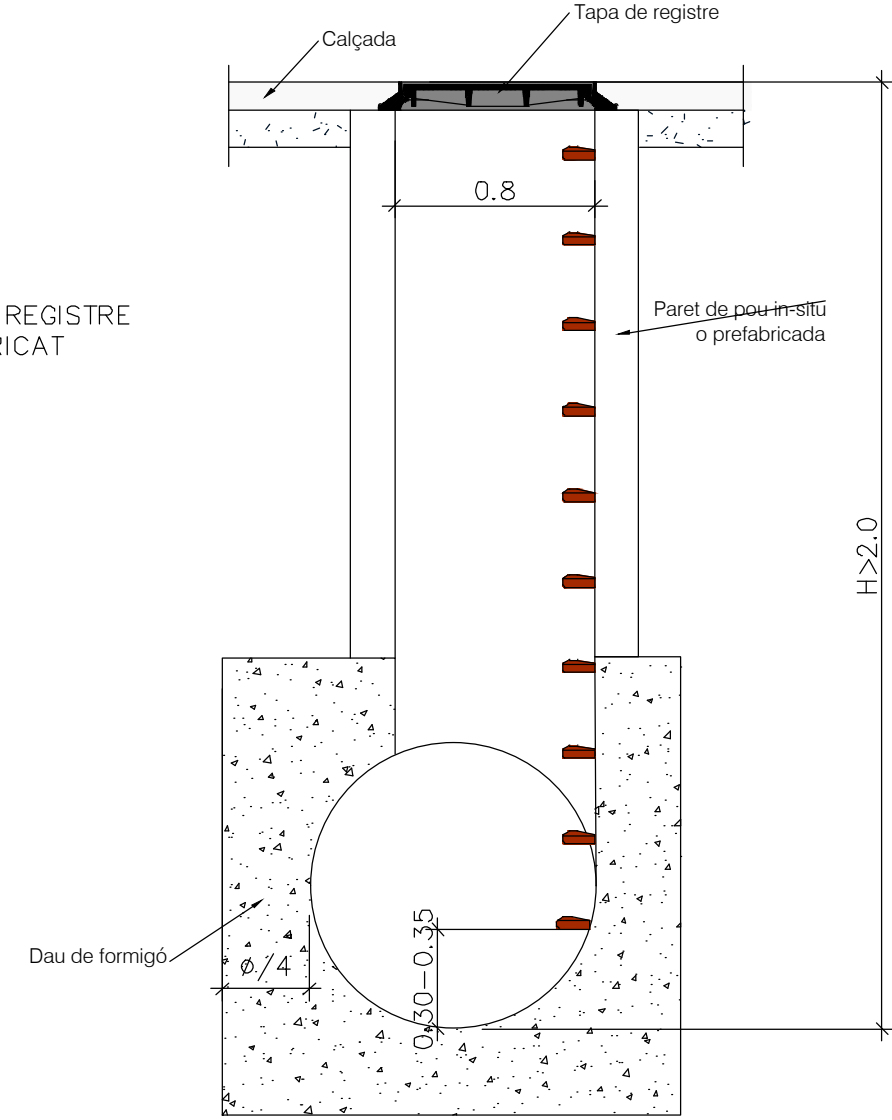


DETALL EMBORNAL AMB REIXA INCLOSA

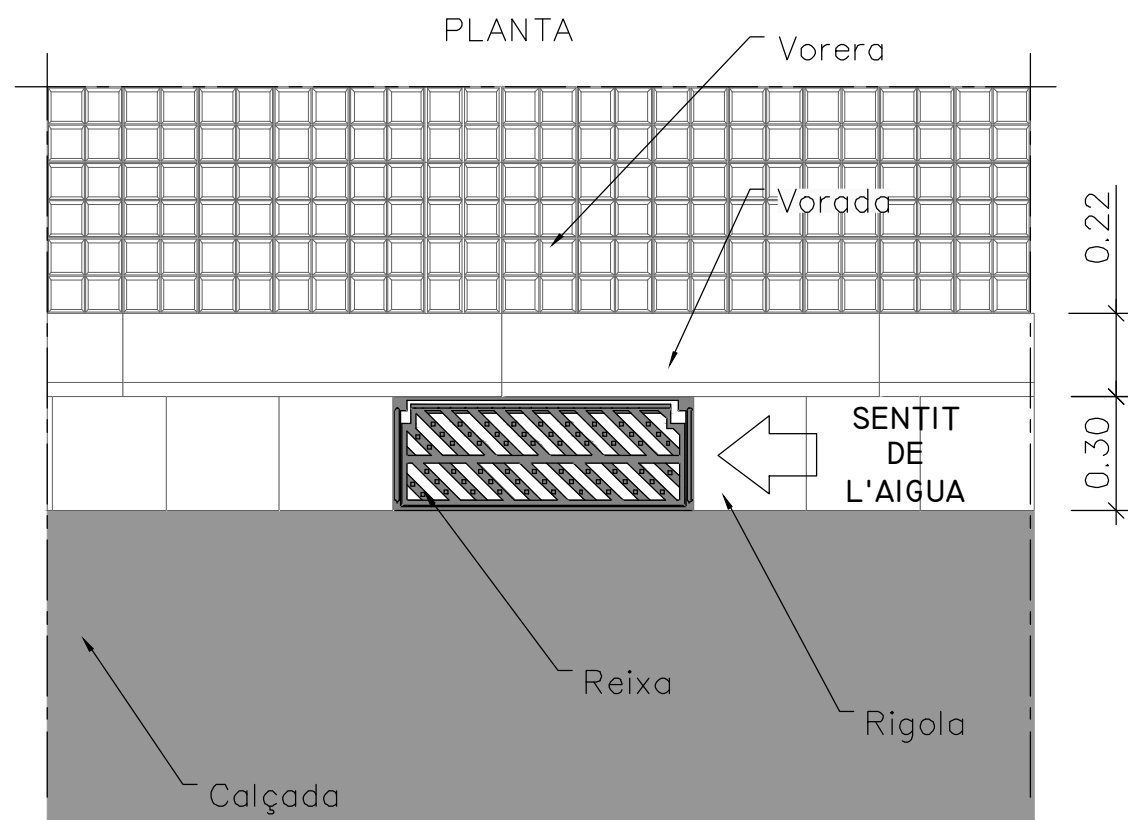


PLANTA PLATAFORMA ÚNICA

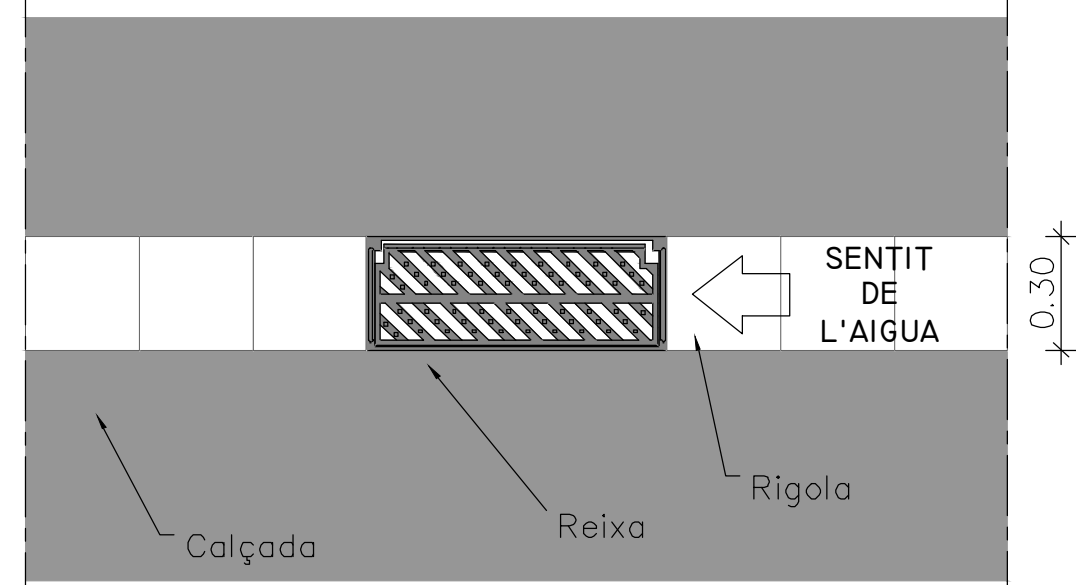


ANELLA RECRESQUIT UNIÓ
ELÀSTICA 1000x300 HM

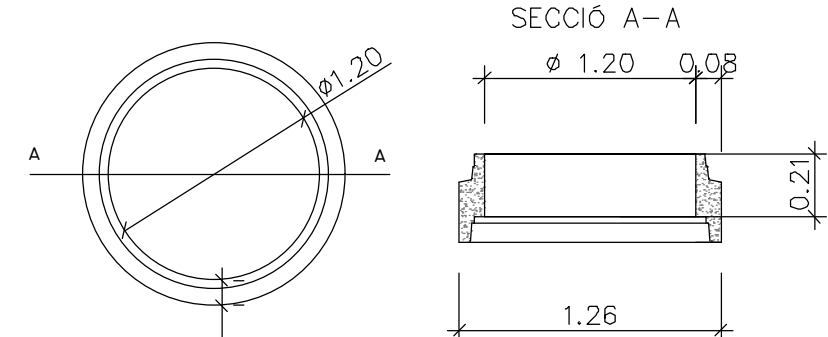

CON UNIÓ ELÀSTICA 1000 HM
SECCIÓ A - A

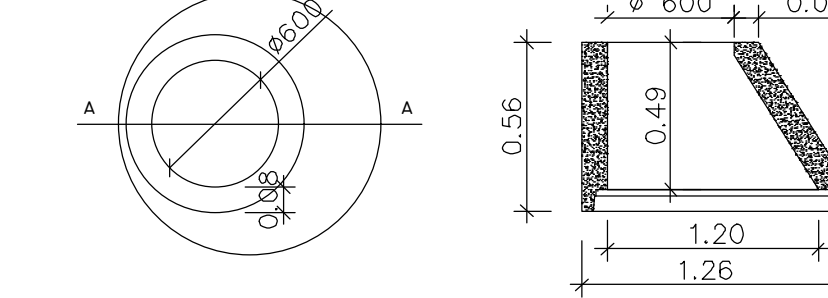


GRAÓ NORMALITZAT DE POLIPROPILE

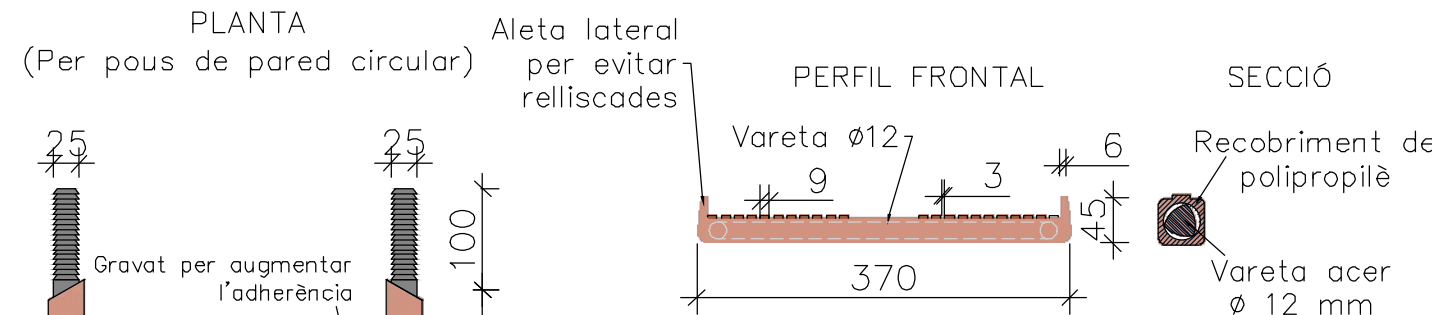


NOTA:
- En pous circulars, el graó serà específic amb les potes inclinades de manera que es puguin empotrar 10 cm.

DETALL SOBREEIXIDOR

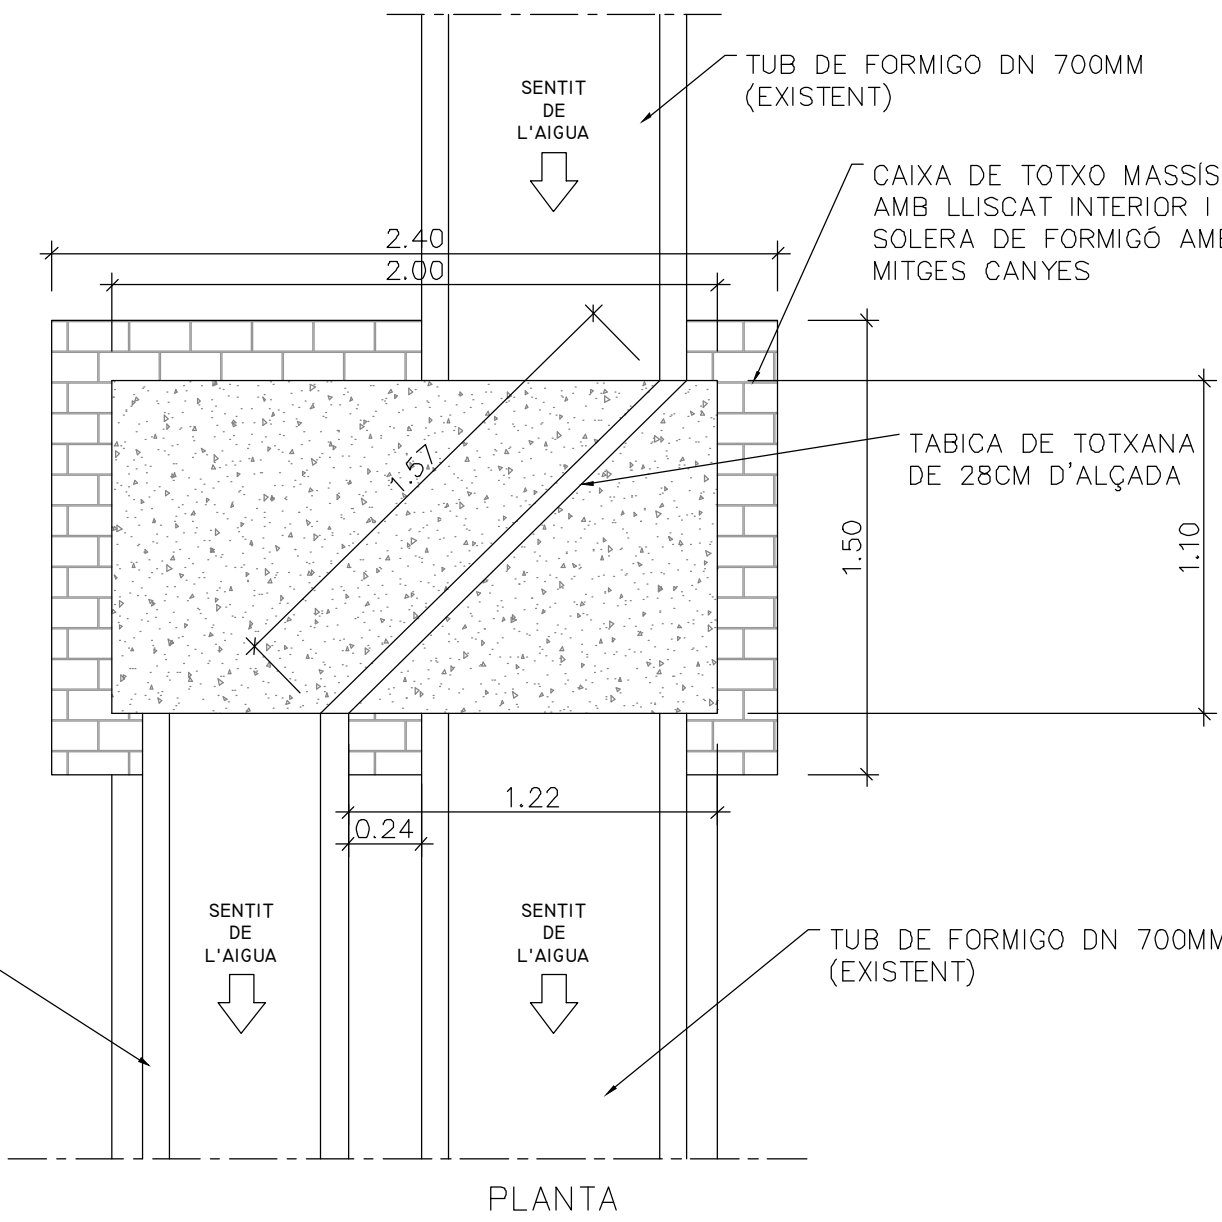


DETALL RASA TIPUS PER A CONDUCCIÓ DE FORMIGÓ

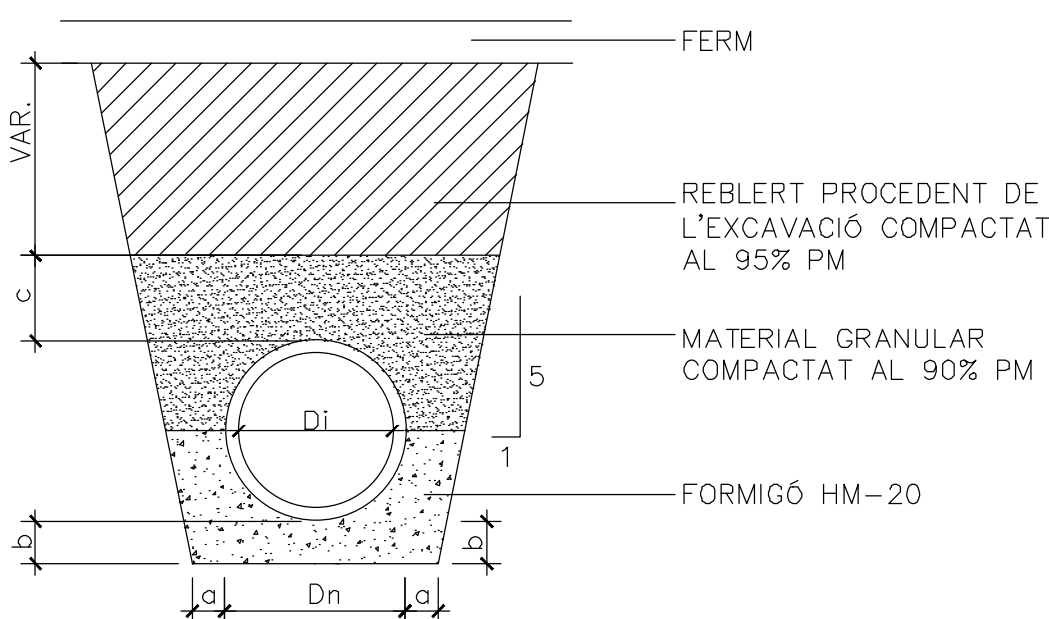


Dn	Di	a	b	c
520	400	0.20	0.20	0.30
634	500	0.20	0.20	0.30
750	600	0.30	0.20	0.30
984	800	0.30	0.30	0.30
1218	1000	0.40	0.30	0.30
1450	1200	0.40	0.30	0.40

La finestra només està en la cara frontal de l'embornal.

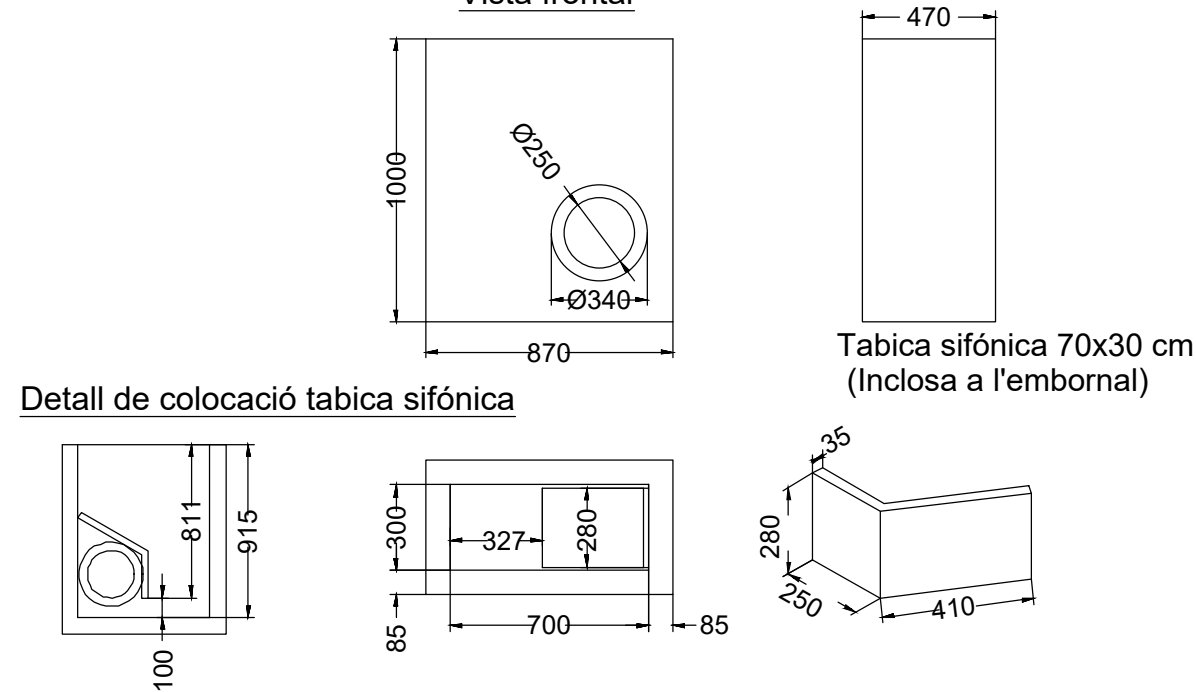


EMBORNAL PREFABRICAT
ESCALA 1/10


REIXA D'EMBORNAL
MODEL BARCELONA 1 O SIMILAR

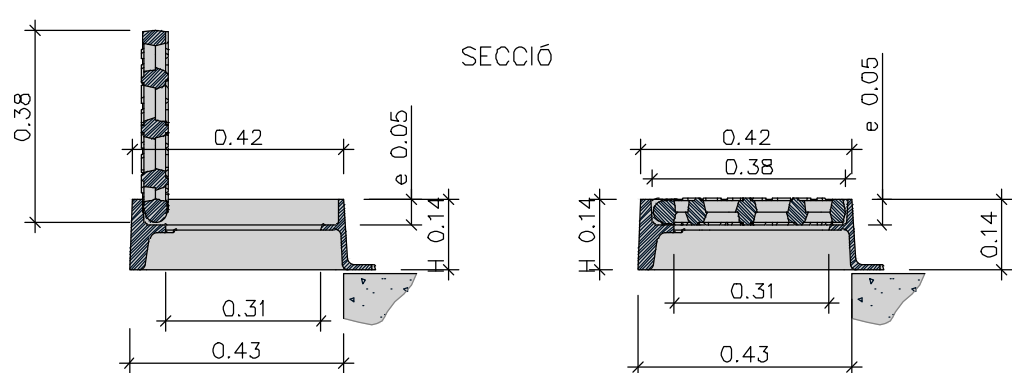

PLANTA

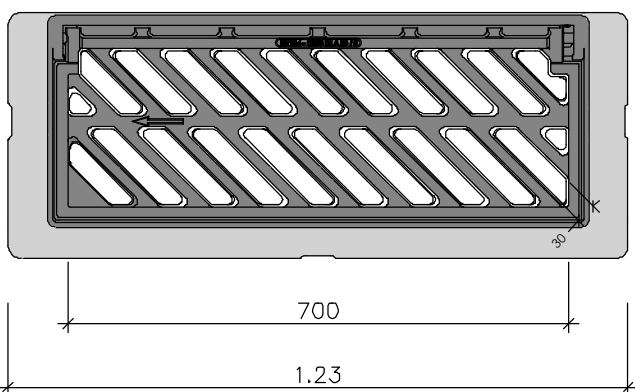

SECCIÓ

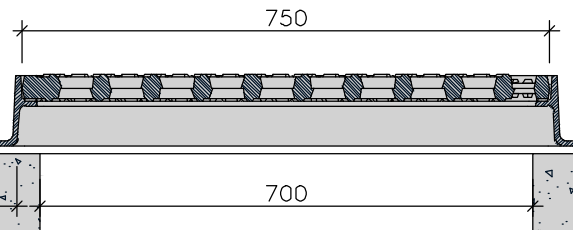

NOTES:

- Compliment estricte de la normativa vigent UNE EN-124 i reglament AENOR RP 0023.
- Segell certificador del control de qualitat de producte emés per AENOR.
- L'angle d'obertura de la reixa, serà superior 90° inclòs contra vorades. Reversible segons el sentit de les aigües.
- CRITERIS D'UTILITZACIÓ:
 - Generalitzada a calçada de carrer (en rigola)
 - Admesa també a zones de vianants

Projecte:
PROJECTE D'URBANITZACIÓ DEL SECTOR "CAN PRAT" A MOLLET

Denominació:
Detalls sanejament

Expedient: 18/6173 U
Esp.: 0
cat.Plano: N° Plano: 11.3
Rev: 0

Emplaçament:
Sector PMU7 "Can Prat"
08100 Mollet del Vallès
Vallès Oriental (Barcelona)

Escala:
E: A1: 1/400 A3: 1/800

Activitat:
URBANISMO

Original:
Revisió 1
Revisió 2
Revisió 3


Comprovat:
CFC

Data:
Desembre 2024


Cient:
Francisco Adami, Inmobiliaria Motormovil
i Jaume Anglada Vinyes

nadico
ingeniería arquitectura consultoria

www.nadico.net nadico@nadico.net Tf: +34 902.197.230

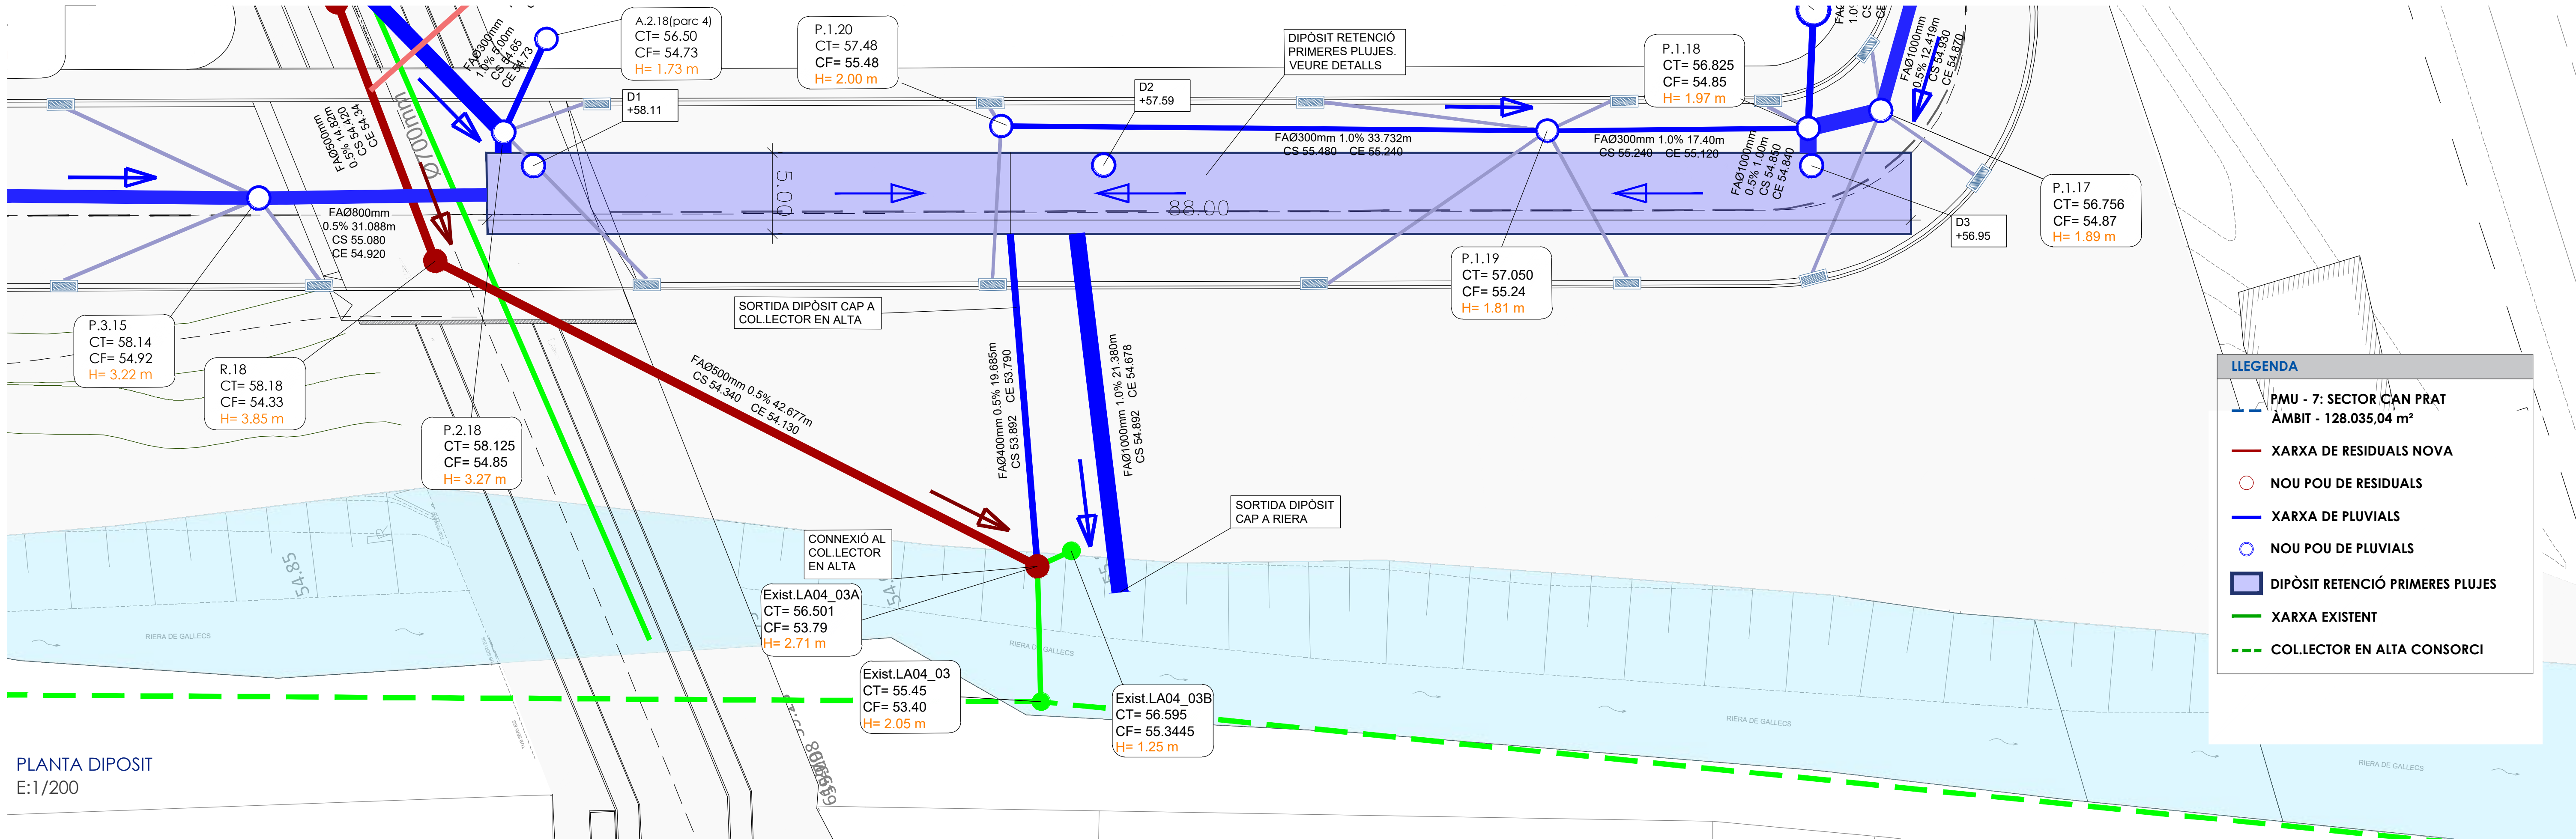

LLEENDA	
	PMU - 7: SECTOR CAN PRAT ÀMBIT - 128.035,04 m²
	XARXA DE RESIDUALS NOVA
	NOU POU DE RESIDUALS
	XARXA DE PLUVIALS
	NOU POU DE PLUVIALS
	DIPÒSIT RETENCIÓ PRIMERES PLUJES
	XARXA EXISTENT
	COL·LECTOR EN ALTA CONSORCI

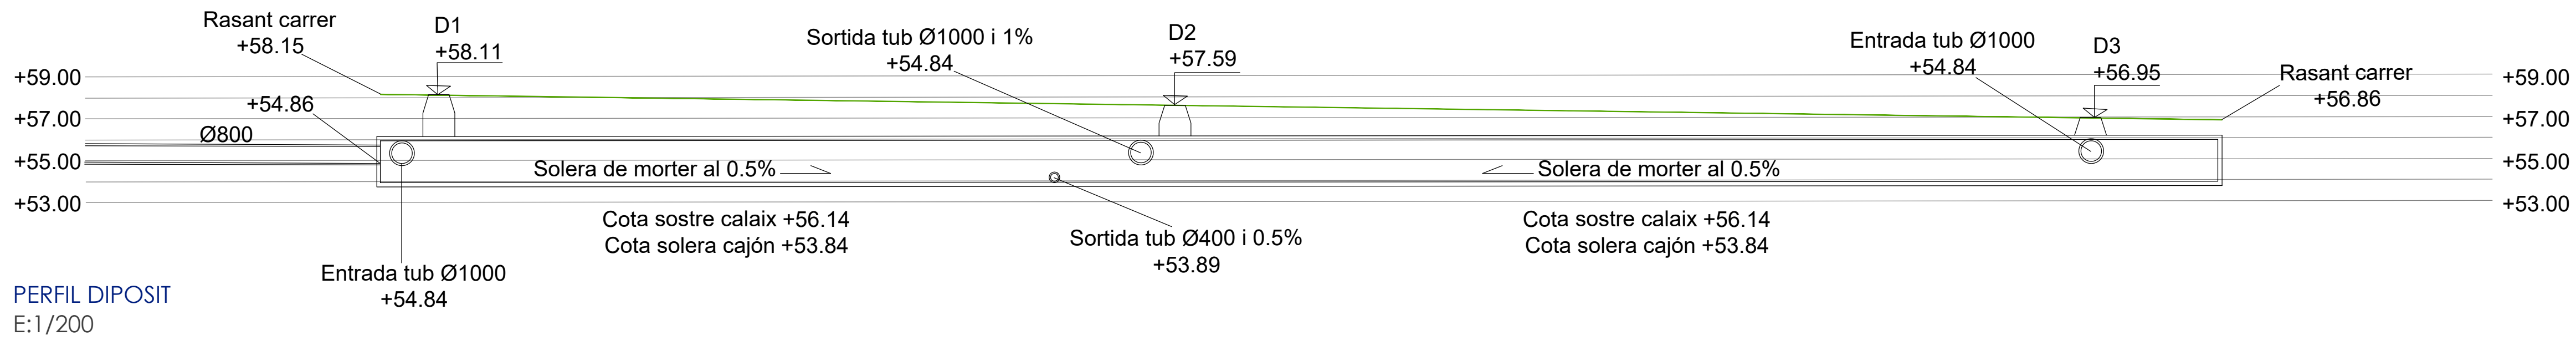

LLEENDA DE MATERIALS	
E1. CALAIX PREFABRICAT DE FORMIGÓ ARMAT: Calaix prefabricat format per marcs de formigó armat matxihembrats de dimensions interiors 5x2m interiors i 20cm de gruix de parets, solera i sostres.	P3. REBLIMENT AMB TERRES DE LA PRÒPIA OBRA COMPACTADA AL 95%pm
E2. FORMIGÓ DE NETEJA DE 10CM DE GRUIX	D1. DRENATGE LATERAL Drenatge lateral format per tub ranurat recobert de geotextil exterior
E3. CAPA DE ASENTAMENT FORMADA PER 10CM DE GRAVES	D2. LLAMINA DRENANT
P1. PAVIMENT ASFÀLTIC	
P2. MILLORA DE L'ESPLANADA	

SECCIO TIPUS CALAIX
(secció amb mínim recobriment)

SECCIO TIPUS CALAIX
(secció amb màxim recobriment)




Projecte:			
PROJECTE D'URBANITZACIÓ DEL SECTOR "CAN PRAT" A MOLLET			
Emplaçament: Sector PMU-7 "Can Prat" 08100 Mollet del Vallès Vallès Oriental (Barcelona)	Escala: A3 E1/2.000 - A1 E1/1.000		
	Activitat: URBANISME	Original Revisió 1 Revisió 2 Revisió 3	Dibuixat JRC
		Comprovat CFC	Data Desembre 2024

Client:
Francisco Adami, Inmobiliaria Motormovil
i Jaume Anglada Vinyes

PLANTA GENERAL XARXA D'ENLLUMENAT
E:1/1.000

d:\data\03\dic_24_ _usar\jua\jose rodri\guiez
ruta 1 anu 1 layout\GIS\DEP_ OBRES\PROJECTES\18-4172_PMU7\Can Prat_MOLLET\07 Projecte urbanització\Projecte V02\02 Plànols | 131 | Enllumenat.dwg | en 01

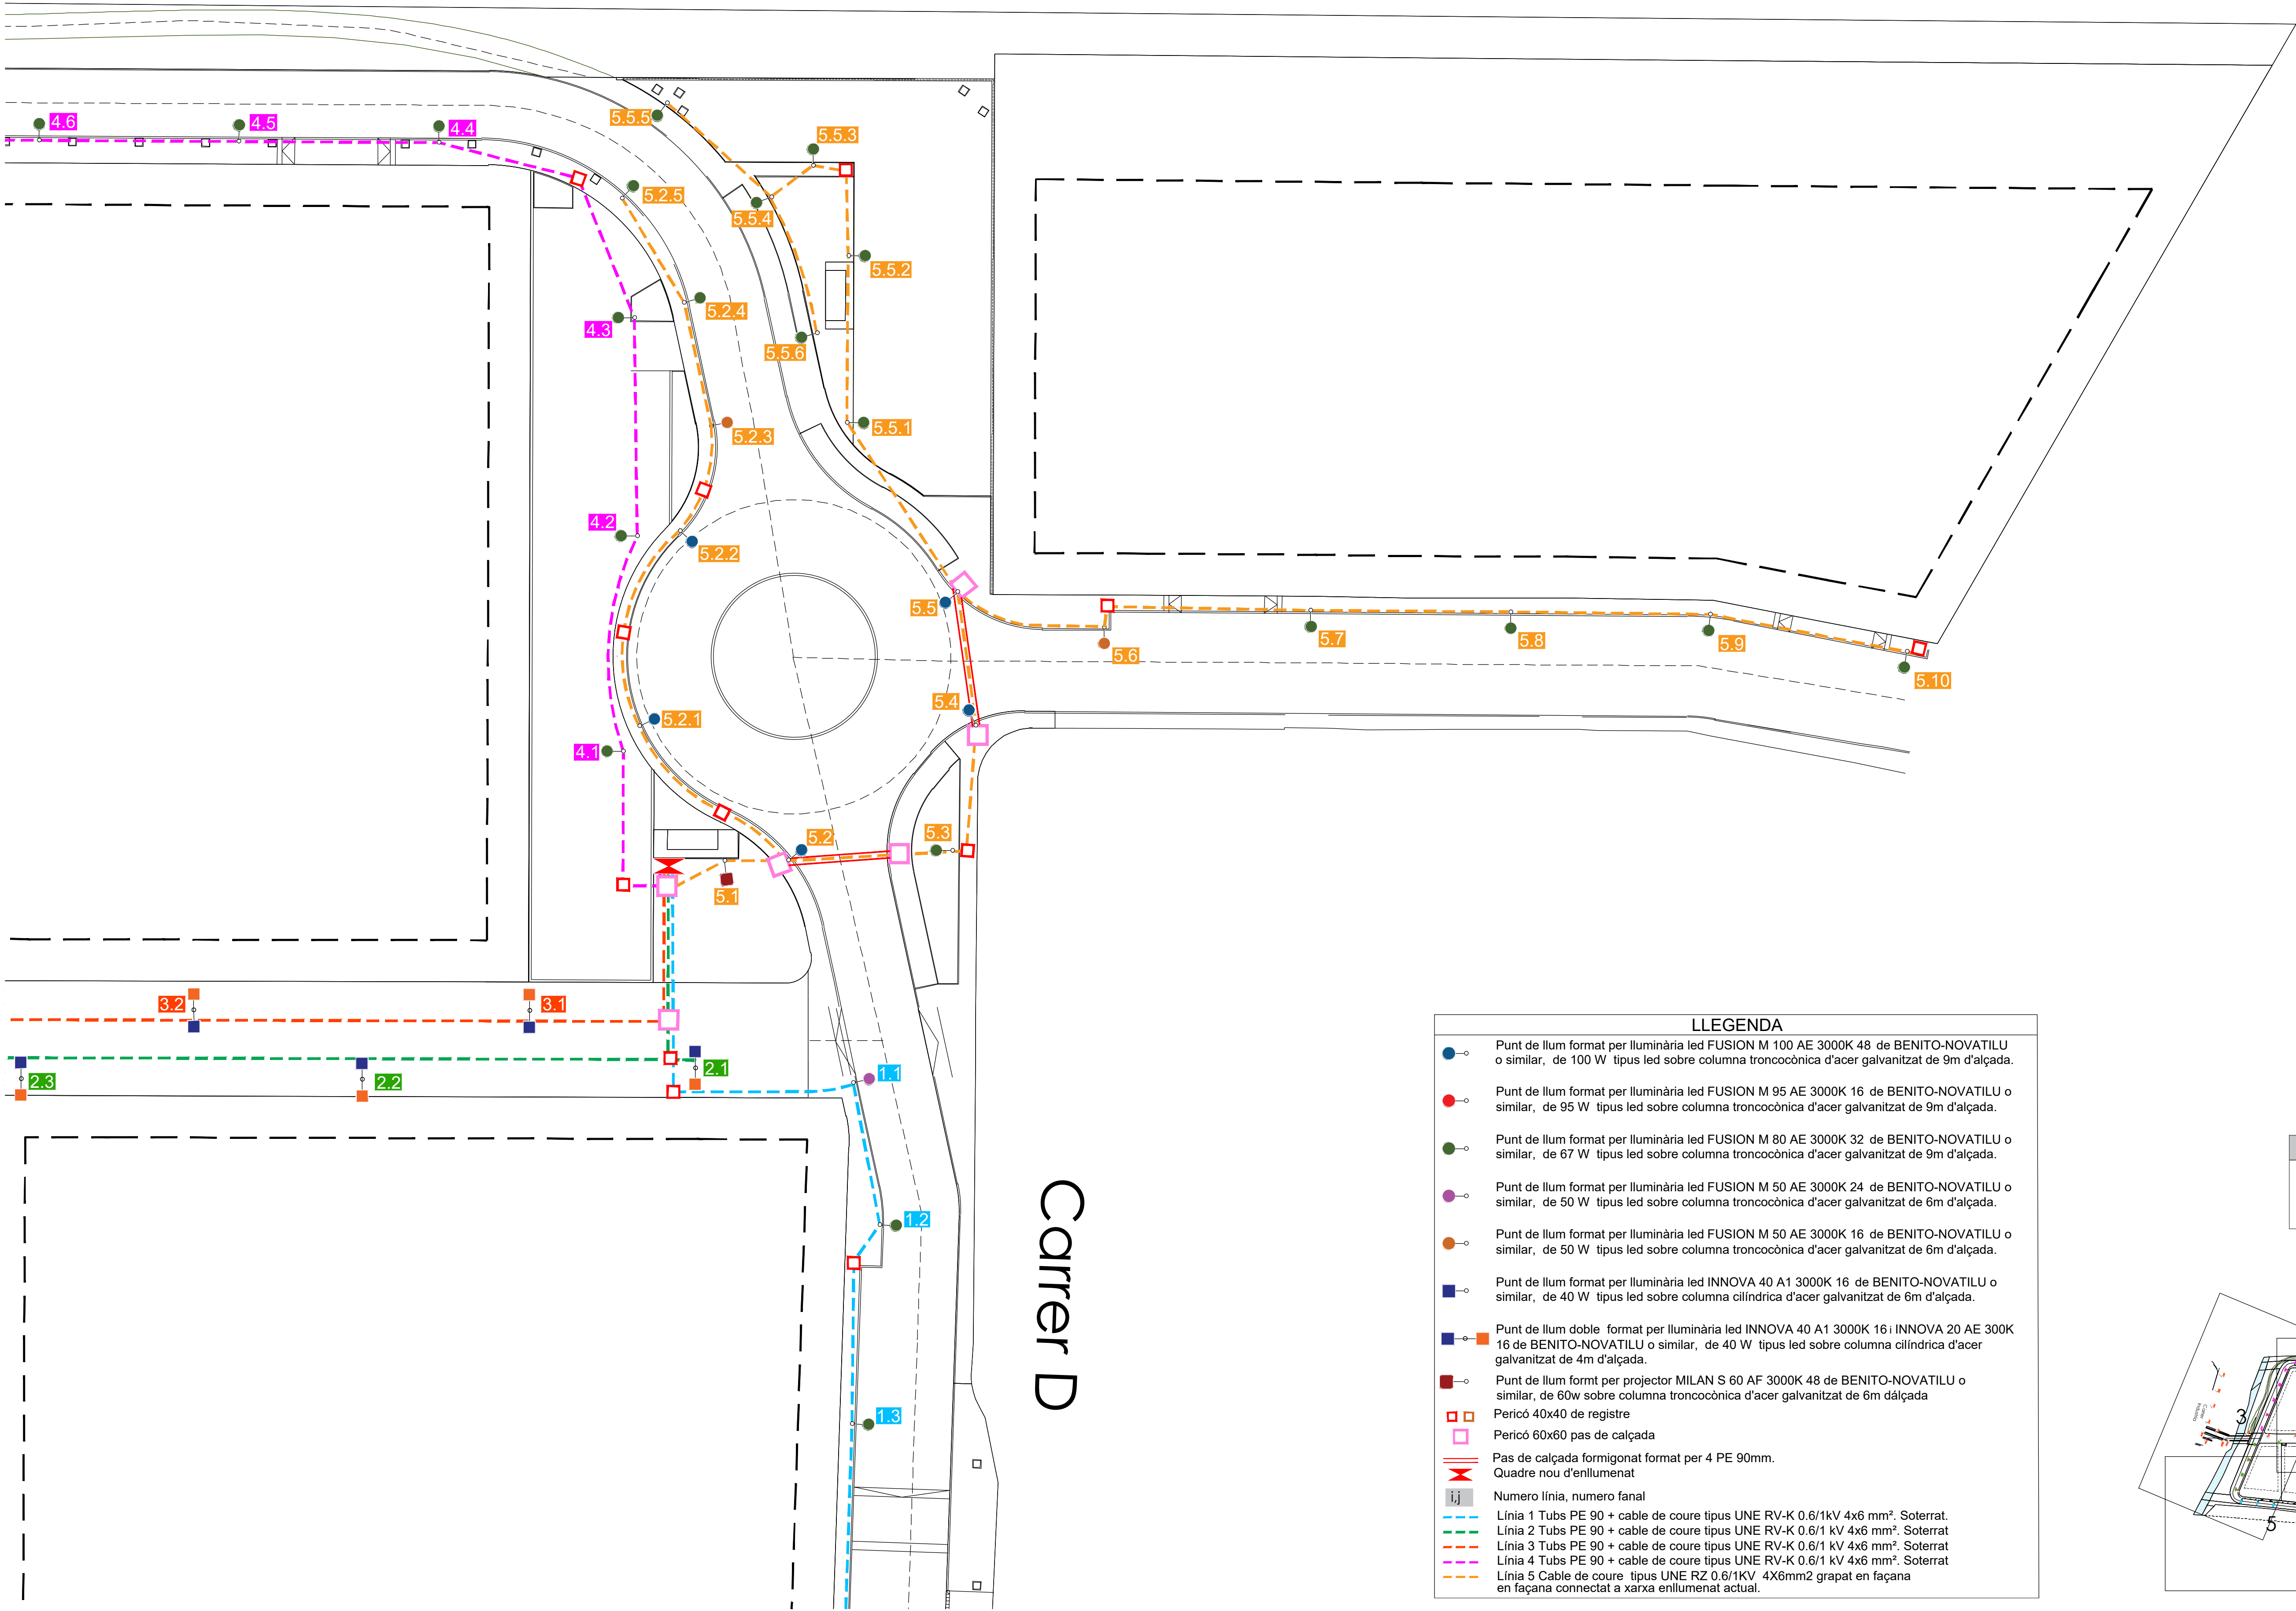


Carrer D

PLANTA ENLLUMENAT
E:1/400

LLEGENDA	
	Punt de llum format per lluminària led FUSION M 100 AE 3000K 48 de BENITO-NOVATILU o similar, de 100 W tipus led sobre columna troncocònica d'acer galvanitzat de 9m d'alçada.
	Punt de llum format per lluminària led FUSION M 95 AE 3000K 16 de BENITO-NOVATILU o similar, de 95 W tipus led sobre columna troncocònica d'acer galvanitzat de 9m d'alçada.
	Punt de llum format per lluminària led FUSION M 80 AE 3000K 32 de BENITO-NOVATILU o similar, de 67 W tipus led sobre columna troncocònica d'acer galvanitzat de 9m d'alçada.
	Punt de llum format per lluminària led FUSION M 50 AE 3000K 24 de BENITO-NOVATILU o similar, de 50 W tipus led sobre columna troncocònica d'acer galvanitzat de 6m d'alçada.
	Punt de llum format per lluminària led FUSION M 50 AE 3000K 16 de BENITO-NOVATILU o similar, de 50 W tipus led sobre columna troncocònica d'acer galvanitzat de 6m d'alçada.
	Punt de llum format per lluminària led INNOVA 40 A1 3000K 16 de BENITO-NOVATILU o similar, de 40 W tipus led sobre columna cilíndrica d'acer galvanitzat de 6m d'alçada.
	Punt de llum doble format per lluminària led INNOVA 40 A1 3000K 16 i INNOVA 20 AE 300K 16 de BENITO-NOVATILU o similar, de 40 W tipus led sobre columna cilíndrica d'acer galvanitzat de 4m d'alçada.
	Punt de llum format per projector MILAN S 60 AF 3000K 48 de BENITO-NOVATILU o similar, de 60w sobre columna troncocònica d'acer galvanitzat de 6m d'alçada
	Pericó 40x40 de registre
	Pericó 60x60 pas de calçada
	Pas de calçada formigonat format per 4 PE 90mm.
	Quadre nou d'enllumenat
	Número línia, número fanal
	Línia 1 Tubs PE 90 + cable de coure tipus UNE RV-K 0.6/1kV 4x6 mm². Soterrat.
	Línia 2 Tubs PE 90 + cable de coure tipus UNE RV-K 0.6/1 kV 4x6 mm². Soterrat.
	Línia 3 Tubs PE 90 + cable de coure tipus UNE RV-K 0.6/1 kV 4x6 mm². Soterrat.
	Línia 4 Tubs PE 90 + cable de coure tipus UNE RV-K 0.6/1 kV 4x6 mm². Soterrat.
	Línia 5 Cable de coure tipus UNE RZ 0.6/1KV. 4X6mm2 grapat en façana
	Línia 5 Cable de coure tipus UNE RZ 0.6/1KV. 4X6mm2 grapat en façana

LLEGENDA	
	PMU - 7: SECTOR CAN PRAT
	ÀMBIT - 128.035,04 m²

LLEGENDA	
	PMU - 7: SECTOR CAN PRAT
	ÀMBIT - 128.035,04 m²

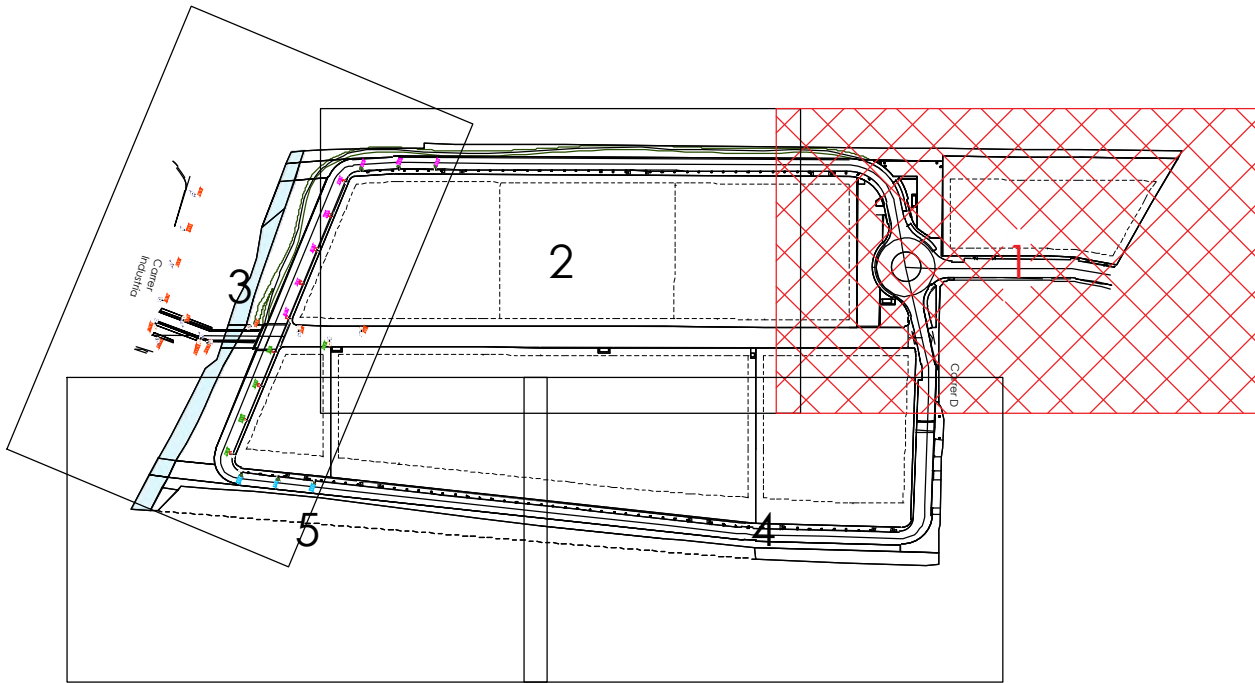

Projecte:
PROJECTE D'URBANITZACIÓ DEL SECTOR "CAN PRAT" A MOLLET

Emplaçament: Sector PMU7 "Can Prat" 08100 Mollet del Vallès Vallès Oriental (Barcelona)	Escala: E: A1: 1/400 A3: 1/800	Original	Dibuixat	Comprovat	Data
Activitat: URBANISMO	Revisió 1				
	Revisió 2				
	Revisió 3				

Denominació:
Planta enllumenat


Expedient: 18/6173 U
Esp.: 0
cat.Plano: 13.1.2 0
Rev: 0

Cient:
Francisco Adami, Inmobiliària Motormovil
i Jaume Anglada Vinyes

nadico
ingeniería arquitectura consultoria
www.nadico.net nadico@nadico.net Tf.(+34) 902.197.230



dota:\plot\03dic_24_... usarij\juan jose rodriguez
ruta | aneu | layout\GIS\DEP_08RES\PROJECTES\18-4173_PMU\CanPrat_MOLLEN\07 Projecte urbanització\Projecte V02\02 Plànols | 131 | Enllumenat.dwg | En 03

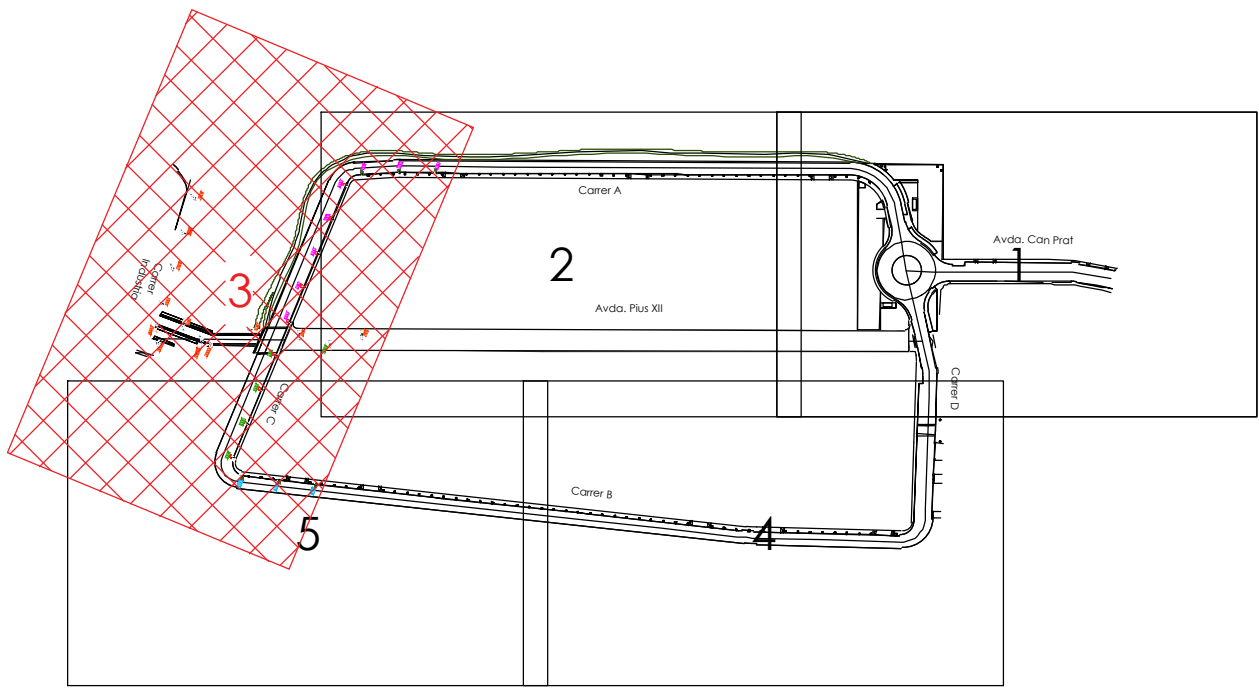

PLANTA ENLLUMENAT
E:1/400

Carrer
Industria

LEYENDA

PMU - 7: SECTOR CAN PRAT
AMBITO - 128.035,04 m²

Projecte:
PROJECTE D'URBANITZACIÓ DEL SECTOR "CAN PRAT" A MOLLET

Emplaçament:
Sector PMU 7 "Can Prat"
08100 Mollet del Vallès
Vallès Oriental (Barcelona)

Escala:
E: A1: 1/400 A3: 1/800

Activitat:
URBANISMO

Original	Dibuixat	Comprovat	Data
Revisió 1	JRZ	CFC	Desembre 2024
Revisió 2			
Revisió 3			

Denominació:
Planta enllumenat

Expedient:
18/6173 U

Esp.:
0


cat.Plano:
13.1.4 0

Rev:
0

Cient:
Francisco Adami, Inmobiliària Motormovil
i Jaume Anglada Vinyes


nadico
ingeniería arquitectura consultoria
www.nadico.net nadico@nadico.net Tf.(+34) 902.197.230

d:\data\03\dic_24_ _usuaris\juan_jose_rodriguez_ruta_1_orla_1_layout\GIS\DEP_08RES_PROJECTIONS\8-4172_PMAU\ConProt_MOLLET\07 Projecte urbanització\Projecte V02\02 Plànols | 13.1 Enllumenat.dwg | en 04

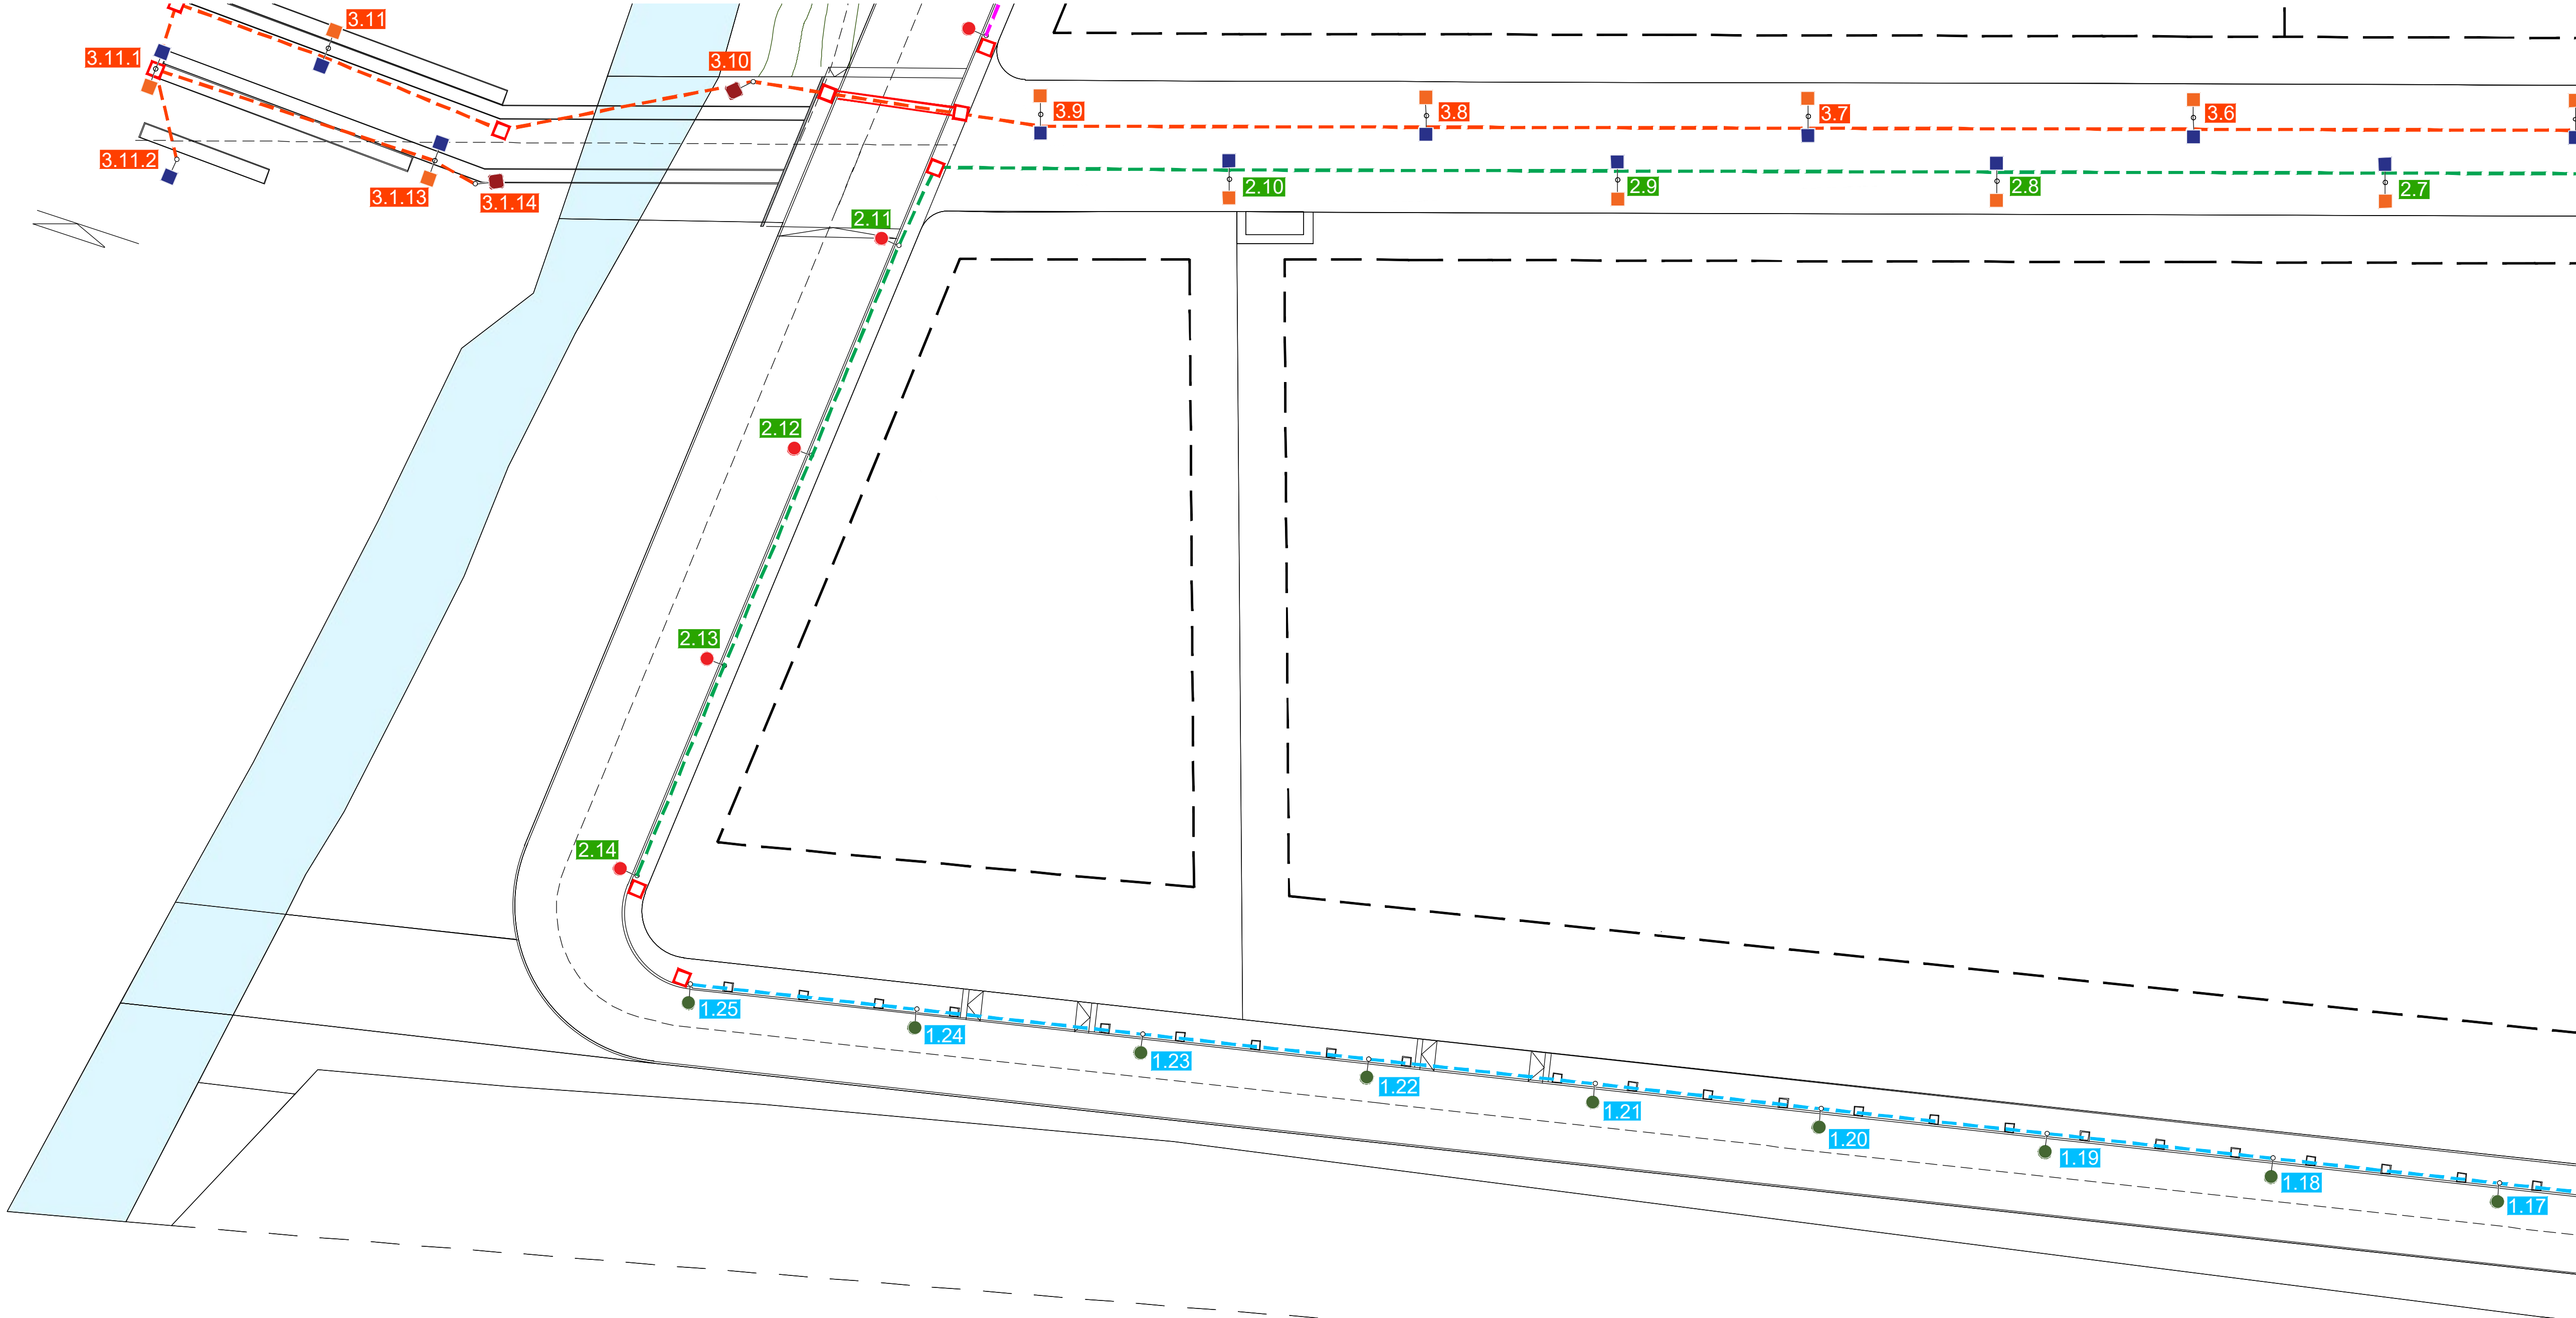

LLEGENDA

- Punt de llum format per lluminària led FUSION M 100 AE 3000K 48 de BENITO-NOVATILU o similar, de 100 W tipus led sobre columna troncocònica d'acer galvanitzat de 9m d'alçada.
- Punt de llum format per lluminària led FUSION M 95 AE 3000K 16 de BENITO-NOVATILU o similar, de 95 W tipus led sobre columna troncocònica d'acer galvanitzat de 9m d'alçada.
- Punt de llum format per lluminària led FUSION M 80 AE 3000K 32 de BENITO-NOVATILU o similar, de 67 W tipus led sobre columna troncocònica d'acer galvanitzat de 9m d'alçada.
- Punt de llum format per lluminària led FUSION M 50 AE 3000K 24 de BENITO-NOVATILU o similar, de 50 W tipus led sobre columna troncocònica d'acer galvanitzat de 6m d'alçada.
- Punt de llum format per lluminària led FUSION M 50 AE 3000K 16 de BENITO-NOVATILU o similar, de 50 W tipus led sobre columna troncocònica d'acer galvanitzat de 6m d'alçada.
- Punt de llum format per lluminària led INNOVA 40 A1 3000K 16 de BENITO-NOVATILU o similar, de 40 W tipus led sobre columna cilíndrica d'acer galvanitzat de 6m d'alçada.
- Punt de llum doble format per lluminària led INNOVA 40 A1 3000K 16 i INNOVA 20 AE 300K 16 de BENITO-NOVATILU o similar, de 40 W tipus led sobre columna cilíndrica d'acer galvanitzat de 4m d'alçada.
- Punt de llum formt per projector MILAN S 60 AF 3000K 48 de BENITO-NOVATILU o similar, de 60w sobre columna troncocònica d'acer galvanitzat de 6m d'alçada
- Pericó 40x40 de registre
- Pericó 60x60 pas de calçada
- Pas de calçada formigonat format per 4 PE 90mm.
- Quadre nou d'enllumenat
- Numero línia, numero fanal
- Línia 1 Tubs PE 90 + cable de coure tipus UNE RV-K 0.6/1kV 4x6 mm². Soterrat.
- Línia 2 Tubs PE 90 + cable de coure tipus UNE RV-K 0.6/1 kV 4x6 mm². Soterrat
- Línia 3 Tubs PE 90 + cable de coure tipus UNE RV-K 0.6/1 kV 4x6 mm². Soterrat
- Línia 4 Tubs PE 90 + cable de coure tipus UNE RV-K 0.6/1 kV 4x6 mm². Soterrat
- Línia 5 Cable de coure tipus UNE RZ 0.6/1KV 4X6mm2 grapat en façana en façana connectat a xarxa enllumenat actual.

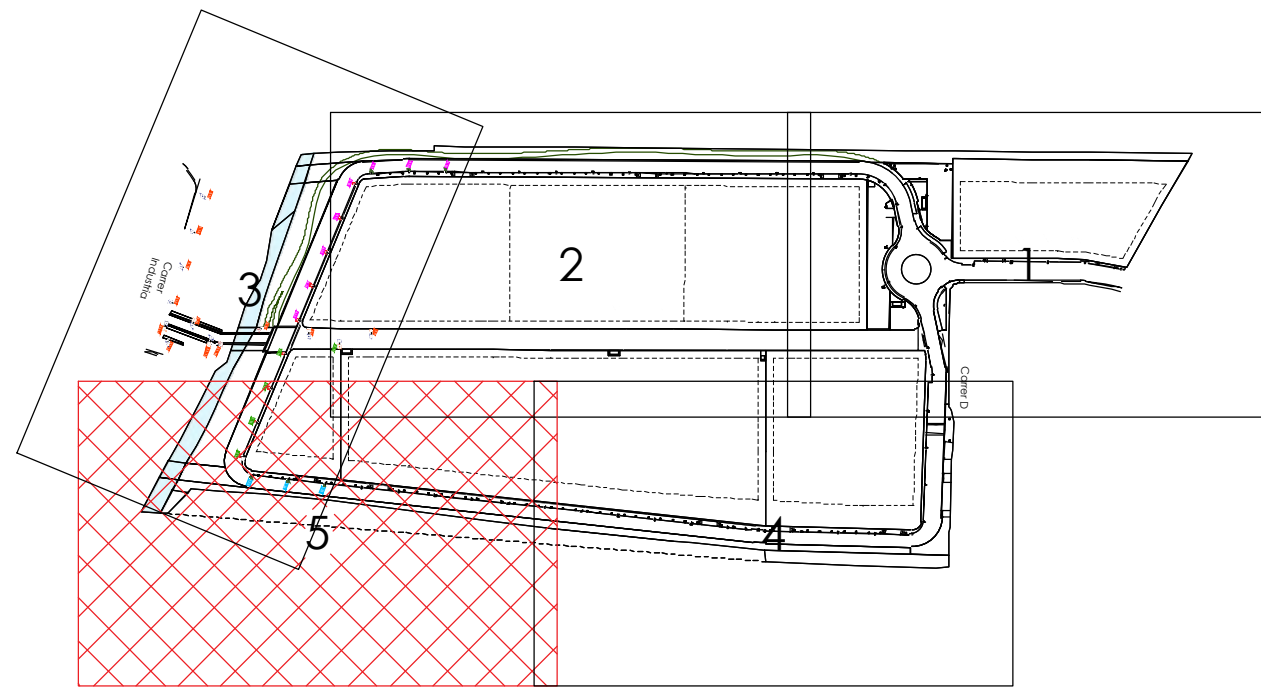

PLANTA ENLLUMENAT

E:1/400

LLEGENDA

PMU - 7: SECTOR CAN PRAT
ÀMBIT - 128.035,04 m²

Projecte:
PROJECTE D'URBANITZACIÓ DEL SECTOR "CAN PRAT" A MOLLET

Emplaçament: Sector PMU 7 "Can Prat" 08100 Mollet del Vallès Vallès Oriental (Barcelona)	Escala: E: A1: 1/400 A3: 1/800	Original	Dibuixat	Comprovat	Data
		Revisió 1	JRZ	CFC	Desembre 2024
		Revisió 2			
		Revisió 3			


Denominació:
Planta enllumenat

Expedient: 18/6173 U Esp.: 0 cat.Plano: 1º Plano: Rev: 13.1.5 0

Cient:
Francisco Adami, Inmobiliaria Motormovil
i Jaume Anglada Vinyes

nadico
ingeniería arquitectura consultoria
www.nadico.net nadico@nadico.net Tf.(+34) 902.197.230


dota plot:03dic_24 - usuari:juan jose rodriguez
ruta | ordu | layout:G:\DEP. OBRES PROJECTES\18-4172_PMU7\Can Prat_MOLLET\07 Projecte urbanització\Projecte V02\02 Plànols | 131 Enllumenat.dwg | En 05

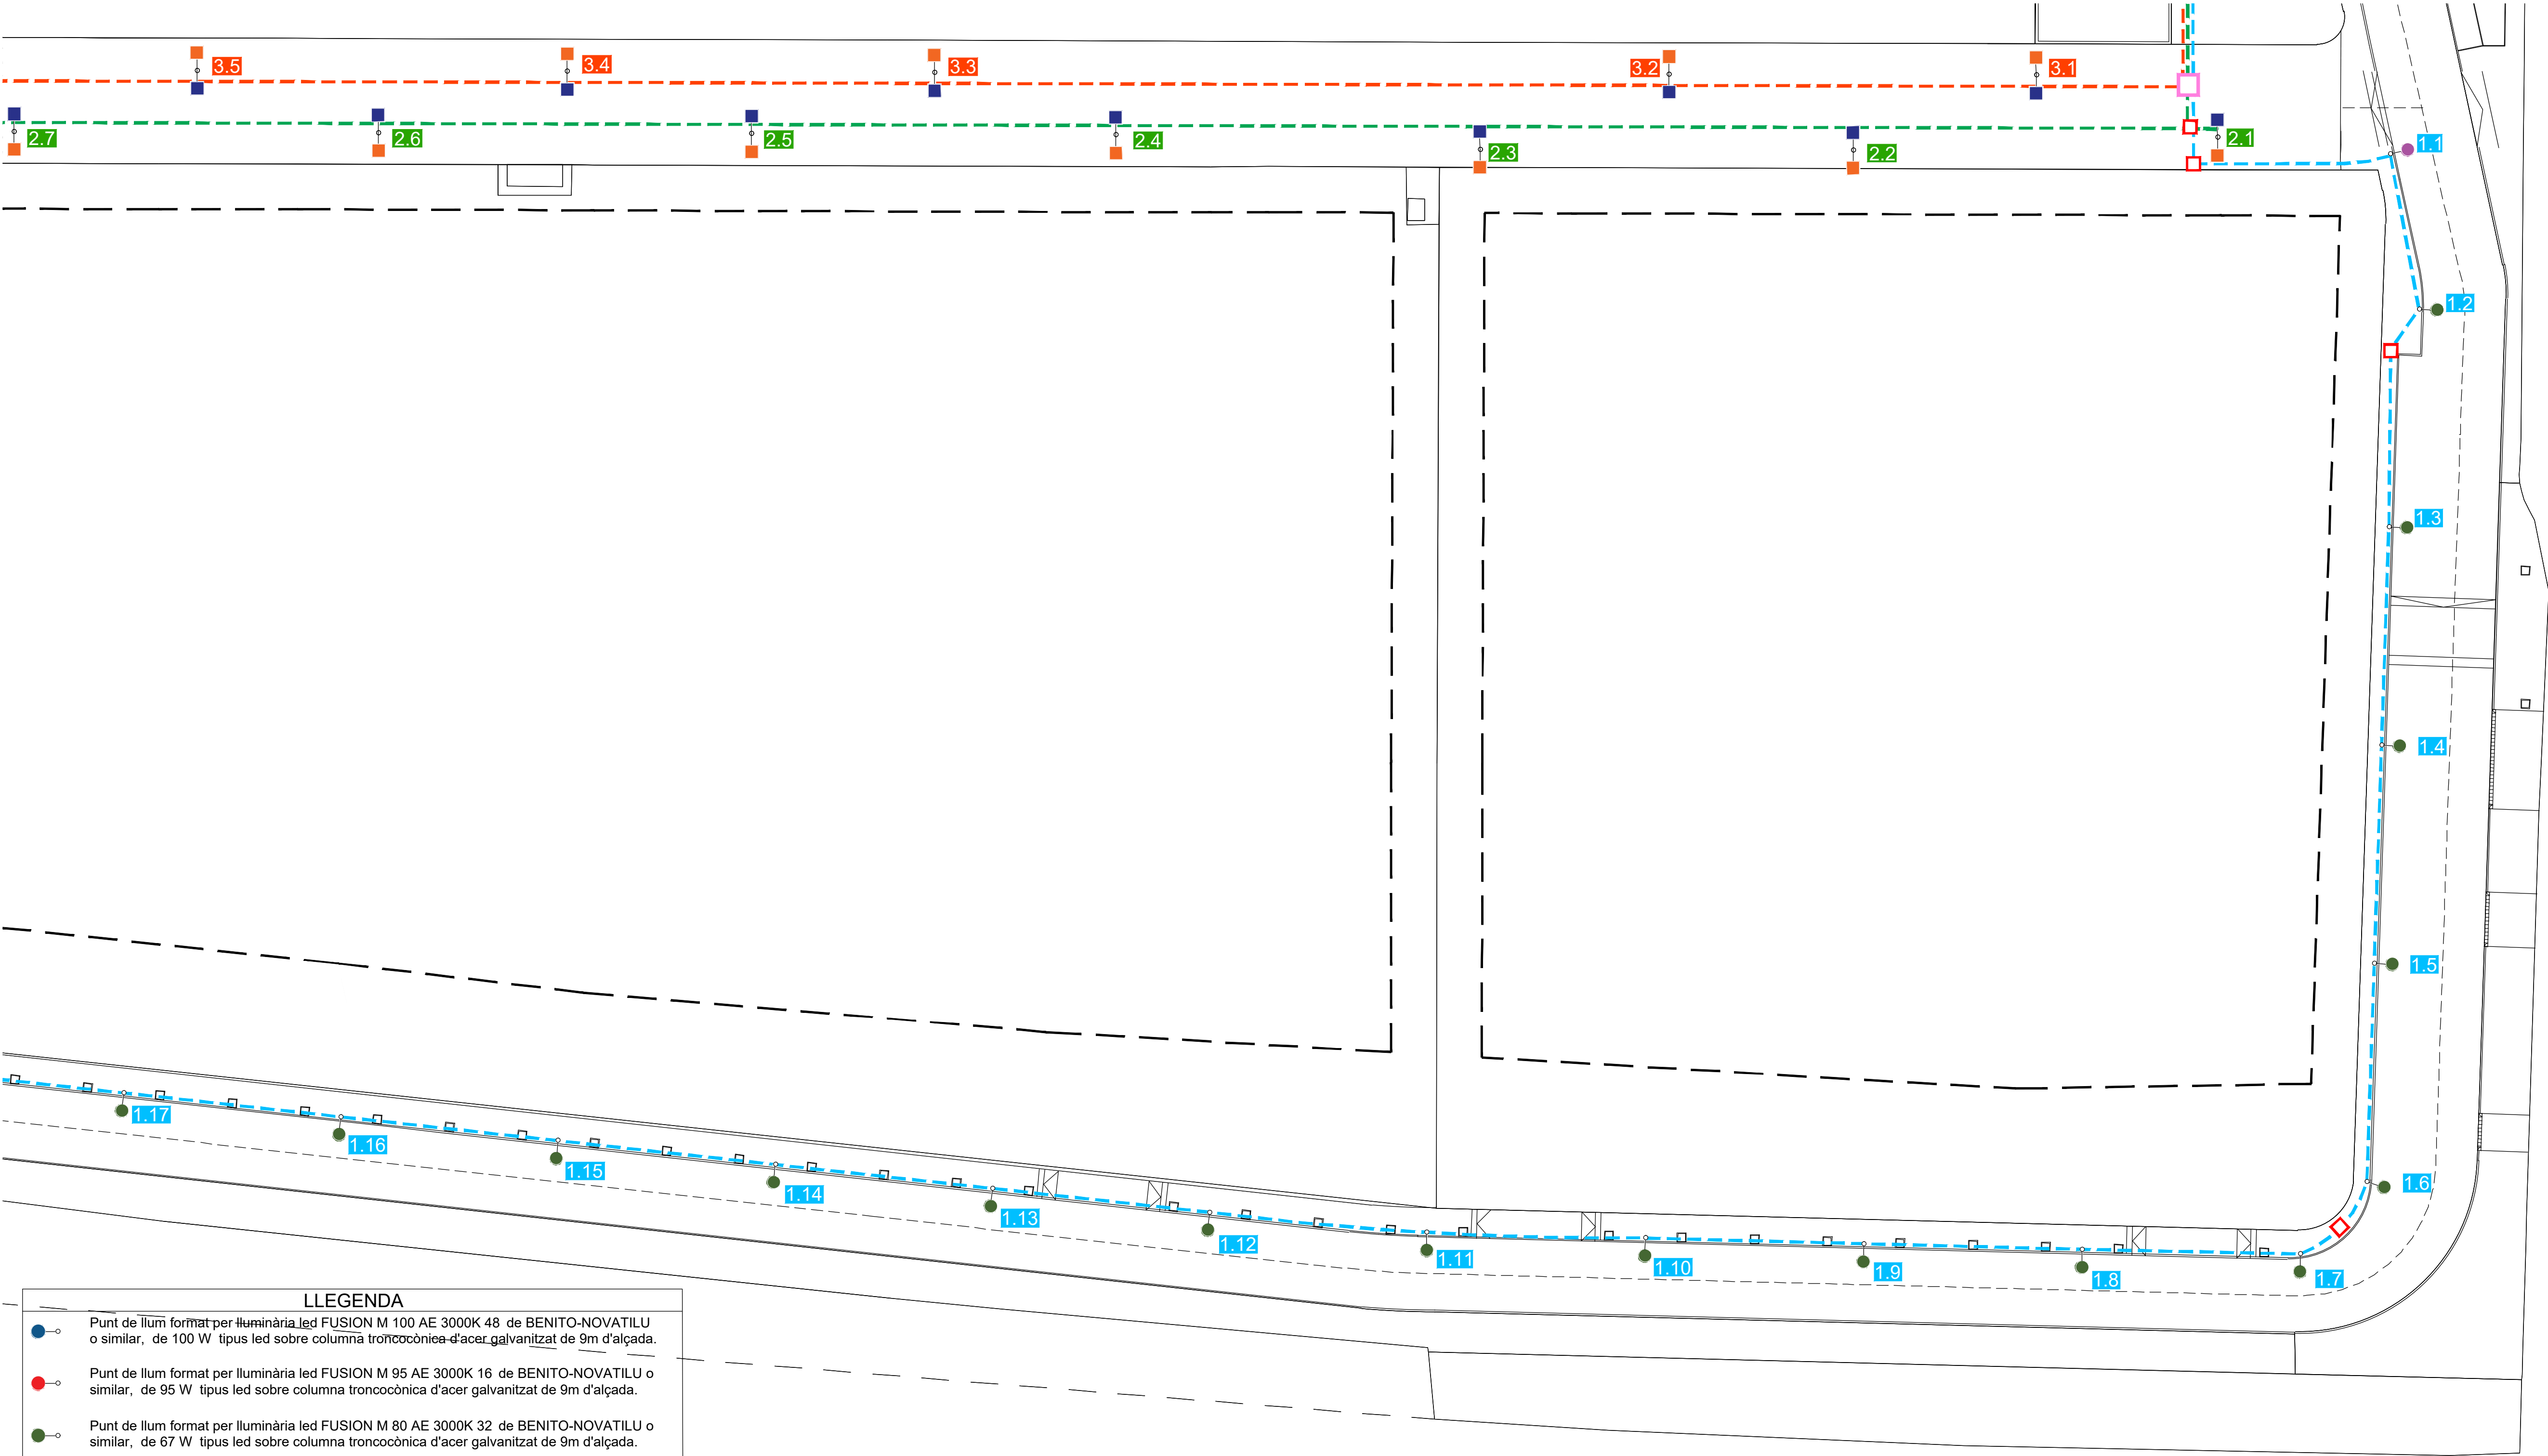

Carrer D

LLEGENDA

- Punt de llum format per lluminària led FUSION M 100 AE 3000K 48 de BENITO-NOVATILU o similar, de 100 W tipus led sobre columna troncocònica d'acer galvanitzat de 9m d'alçada.
- Punt de llum format per lluminària led FUSION M 95 AE 3000K 16 de BENITO-NOVATILU o similar, de 95 W tipus led sobre columna troncocònica d'acer galvanitzat de 9m d'alçada.
- Punt de llum format per lluminària led FUSION M 80 AE 3000K 32 de BENITO-NOVATILU o similar, de 67 W tipus led sobre columna troncocònica d'acer galvanitzat de 9m d'alçada.
- Punt de llum format per lluminària led FUSION M 50 AE 3000K 24 de BENITO-NOVATILU o similar, de 50 W tipus led sobre columna troncocònica d'acer galvanitzat de 6m d'alçada.
- Punt de llum format per lluminària led FUSION M 50 AE 3000K 16 de BENITO-NOVATILU o similar, de 50 W tipus led sobre columna troncocònica d'acer galvanitzat de 6m d'alçada.
- Punt de llum format per lluminària led INNOVA 40 A1 3000K 16 de BENITO-NOVATILU o similar, de 40 W tipus led sobre columna cilíndrica d'acer galvanitzat de 6m d'alçada.
- Punt de llum doble format per lluminària led INNOVA 40 A1 3000K 16 i INNOVA 20 AE 300K 16 de BENITO-NOVATILU o similar, de 40 W tipus led sobre columna cilíndrica d'acer galvanitzat de 4m d'alçada.
- Punt de llum formt per projector MILAN S 60 AF 3000K 48 de BENITO-NOVATILU o similar, de 60w sobre columna troncocònica d'acer galvanitzat de 6m d'alçada
- Pericó 40x40 de registre
- Pericó 60x60 pas de calçada
- Pas de calçada formigonat format per 4 PE 90mm.
- Quadre nou d'enllumenat
- Numero línia, numero fanal
- Línia 1 Tubs PE 90 + cable de coure tipus UNE RV-K 0.6/1kV 4x6 mm². Soterrat.
- Línia 2 Tubs PE 90 + cable de coure tipus UNE RV-K 0.6/1 kV 4x6 mm². Soterrat
- Línia 3 Tubs PE 90 + cable de coure tipus UNE RV-K 0.6/1 kV 4x6 mm². Soterrat
- Línia 4 Tubs PE 90 + cable de coure tipus UNE RV-K 0.6/1 kV 4x6 mm². Soterrat
- Línia 5 Cable de coure tipus UNE RZ 0.6/1KV 4x6mm2 gratat en façana
- en façana connectat a xarxa enllumenat actual.

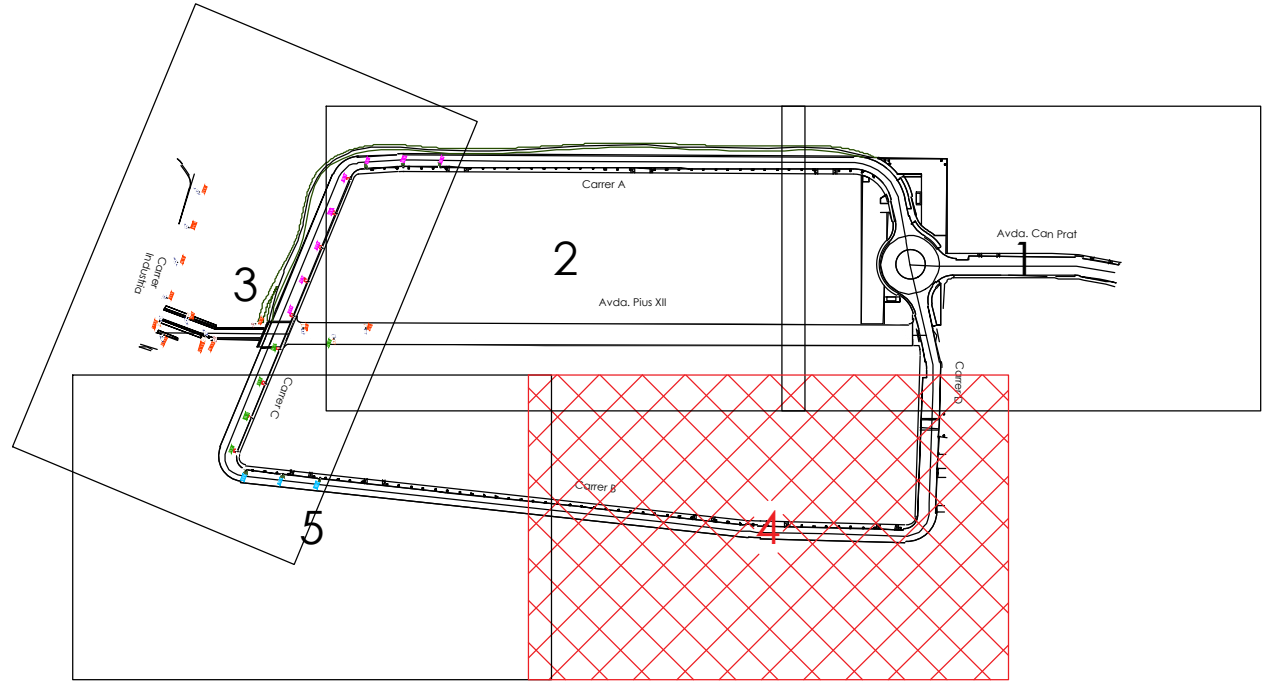

PLANTA ENLLUMENAT
E:1/400

LLEGENDA

PMU - 7: SECTOR CAN PRAT
ÀMBIT - 128.035,04 m²

Projecte:
PROJECTE D'URBANITZACIÓ DEL SECTOR "CAN PRAT" A MOLLET

Emplaçament: Sector PMU 7 "Can Prat" 08100 Mollet del Vallès Vallès Oriental (Barcelona)	Escala: E:A1: 1/400 A3: 1/800	Original	Dibuixat	Comprovat	Data: Desembre 2024
		Revisó 1	JRZ	CFC	
		Revisó 2			
		Revisó 3			


Denominació:
Planta enllumenat

Expedient: 18/6173 U Esp.: 0 cat.Plano: 1º Plano: Rev: 0 13.1.6 0

Cient:
Francisco Adami, Inmobiliària Motormovil
i Jaume Anglada Vinyes






nadico
ingeniería arquitectura consultoria
www.nadico.net nadico@nadico.net Tf.(+34) 902.197.230

dota plot:035dc.24 usari:juan jose rodriguez ruta | ondu | layout:G:\DEP. OBRES PROJECTES\18-4173_PMAU\ConProt.\MOLLEN\07 Projecte urbanització\Projecte V02\02 Plànols | 131 Enllumenat.dwg | Detalle enll



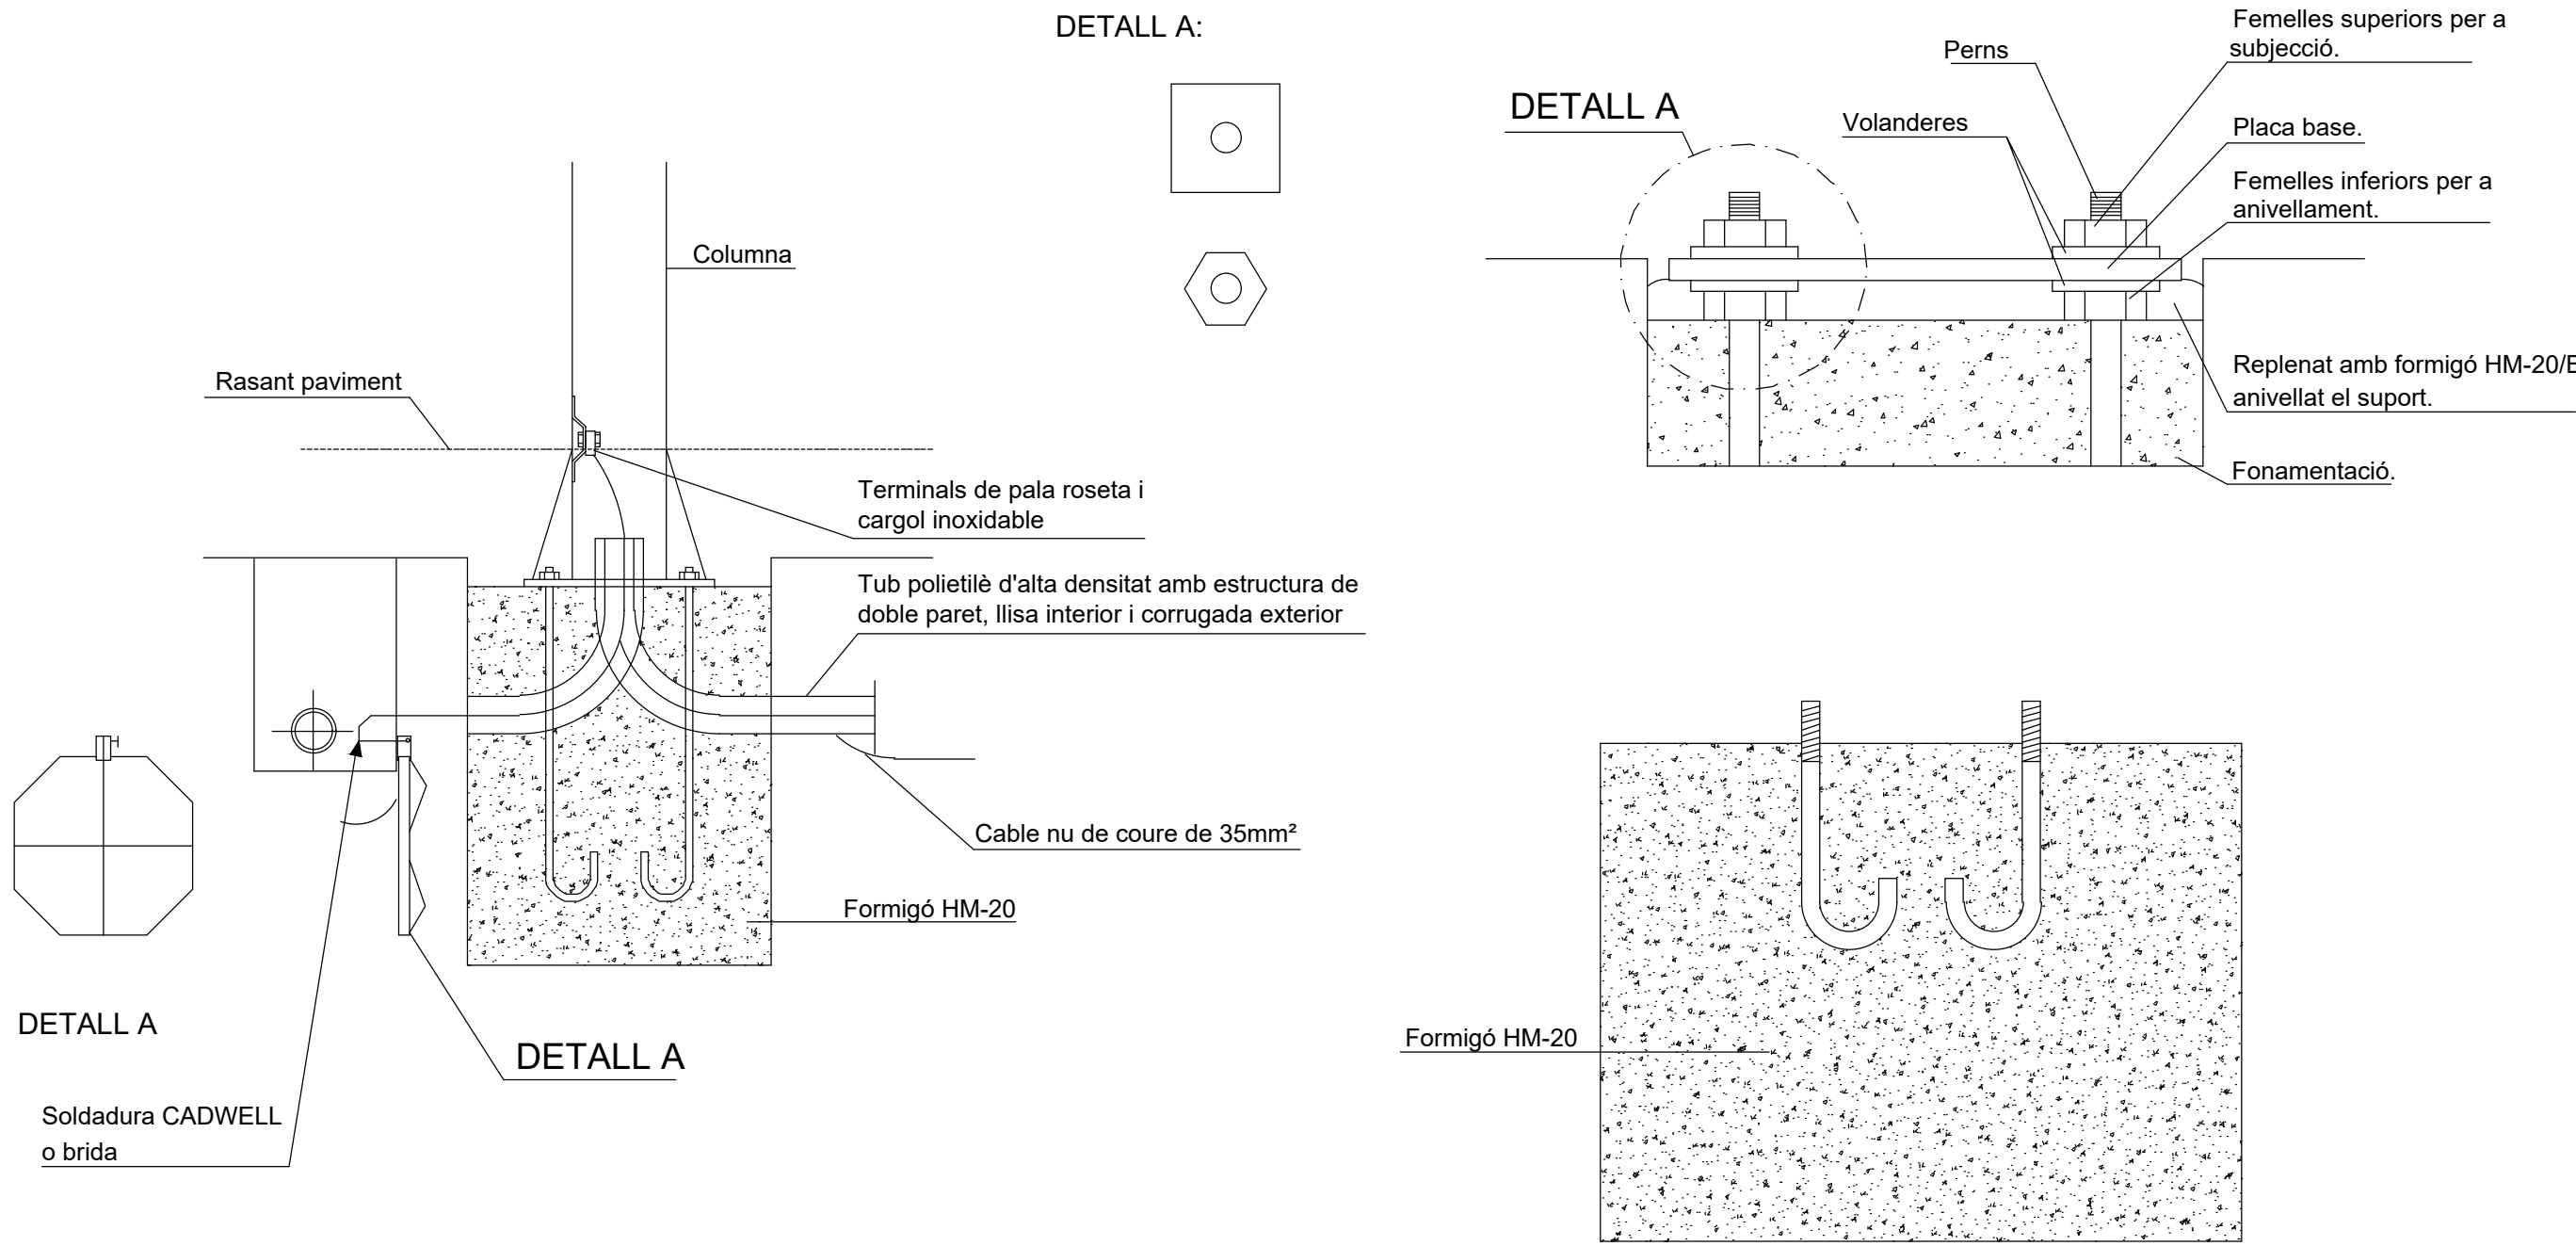


FONAMENTACIÓ				
Alçada Bàculs o Columnes	4.50 - 6.00 m	7.50 - 9.00 m	10.00 - 11.00 - 12.00 m	13.00 - 14.00 - 15.00 m
Dimensions excavació	600x600x800	800x800x1000	800x800x1200	1000x1000x1500
Dimensions massís formigó	600x600x600	800x800x800	800x800x1000	1000x1000x1300
Volum excavació	0.288 m³	0.640 m³	0.768 m³	1.5 m³
Volum massís formigó	0.216 m³	0.512 m³	0.640 m³	1.3 m³
Perns	4x20x500	4x22x600	4x24x800	4x27x100

DISTÀNCIES ENTRE CONDUCTES DE DIFERENTS SERVEIS (C CREUAMENT/ P PARALLEL)																	
	MITJA TENSIÓ		BAIXA TENSIÓ		ENLLUMENAT PÚBLIC		GAS ALTA		GAS BAIXA		AIGUA		TELÈFON		SANEJAMENT		
	C	P	C	P	C	P	C	P	C	P	C	P	C	P	C	P	
MITJA TENSIÓ	0.25	0.20	0.25	0.25	0.25	0.25	0.20	0.25	0.20	0.25	0.20	0.20	0.20	0.22	0.20	0.30	
BAIXA TENSIÓ	0.25	0.20	0.25	0.25	0.25	0.25	0.20	0.25	0.20	0.25	0.20	0.20	0.20	0.22	0.20	0.30	
ENLLUMENAT PÚBLIC	0.25	0.20	0.25	0.25	0.25	0.25	0.20	0.25	0.20	0.25	0.20	0.20	0.20	0.22	0.20	0.30	
GAS ALTA	0.20	0.40	0.20	0.40	0.20	0.40	0.20	0.40	0.20	0.40	0.20	0.40	0.20	0.40	0.20	0.40	
GAS MITJA	0.10	0.20	0.10	0.20	0.10	0.20	0.10	0.20	0.10	0.20	0.10	0.20	0.10	0.20	0.10	0.20	
AIGUA	0.10	0.20	0.10	0.20	0.10	0.20	0.10	0.20	0.10	0.20	0.10	0.20	0.10	0.20	0.10	0.20	
TELÈFON	0.25	0.25	0.25	0.25	0.25	0.25	0.30	0.30	0.30	0.30	0.30	0.30			0.30	0.30	
SANEJAMENT	0.20	0.30	0.20	0.30	0.20	0.30	0.20	0.30	0.20	0.30	0.20	0.30	0.20	0.30	0.20	0.30	
PROFUNDITAT MÍNIMA	0.80		0.80		0.80		0.80		0.60		0.80		0.80		1.00		
MIDES EN METRES																	

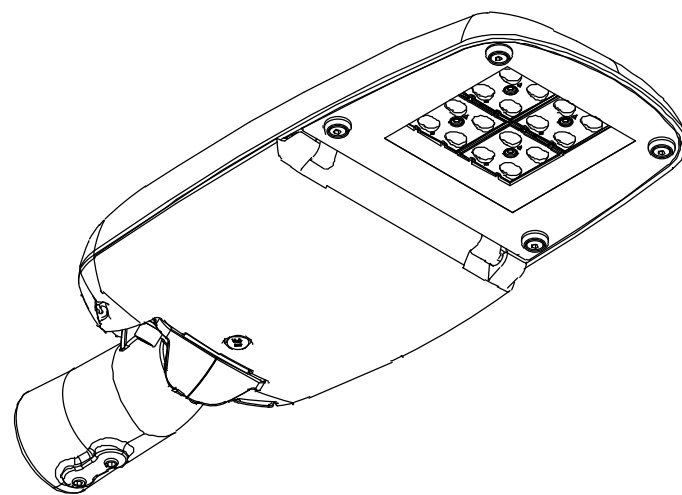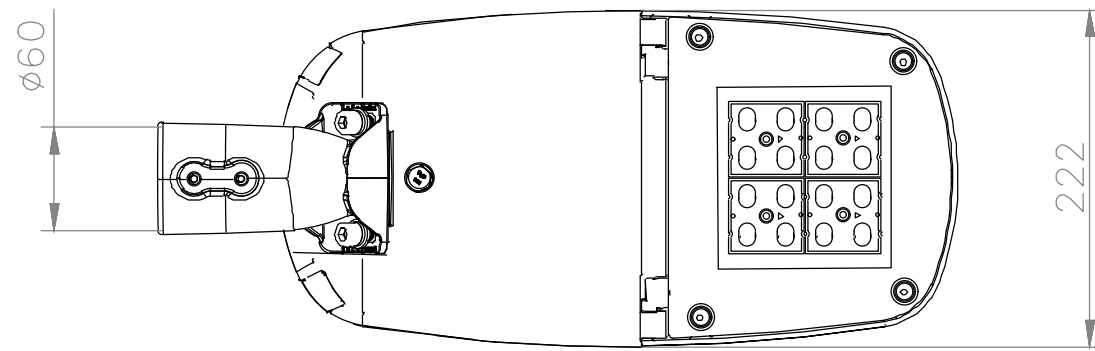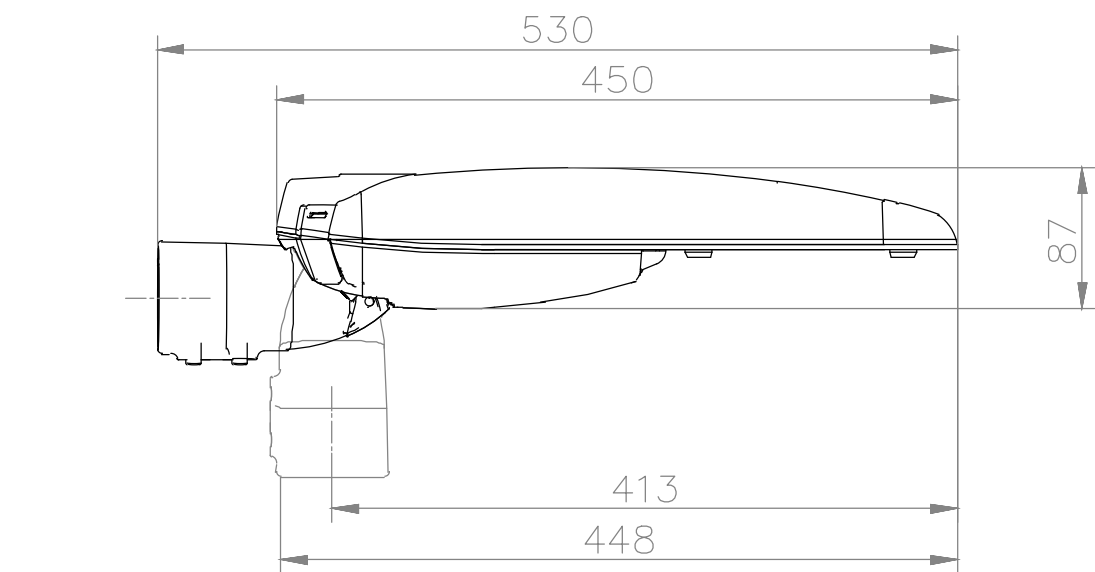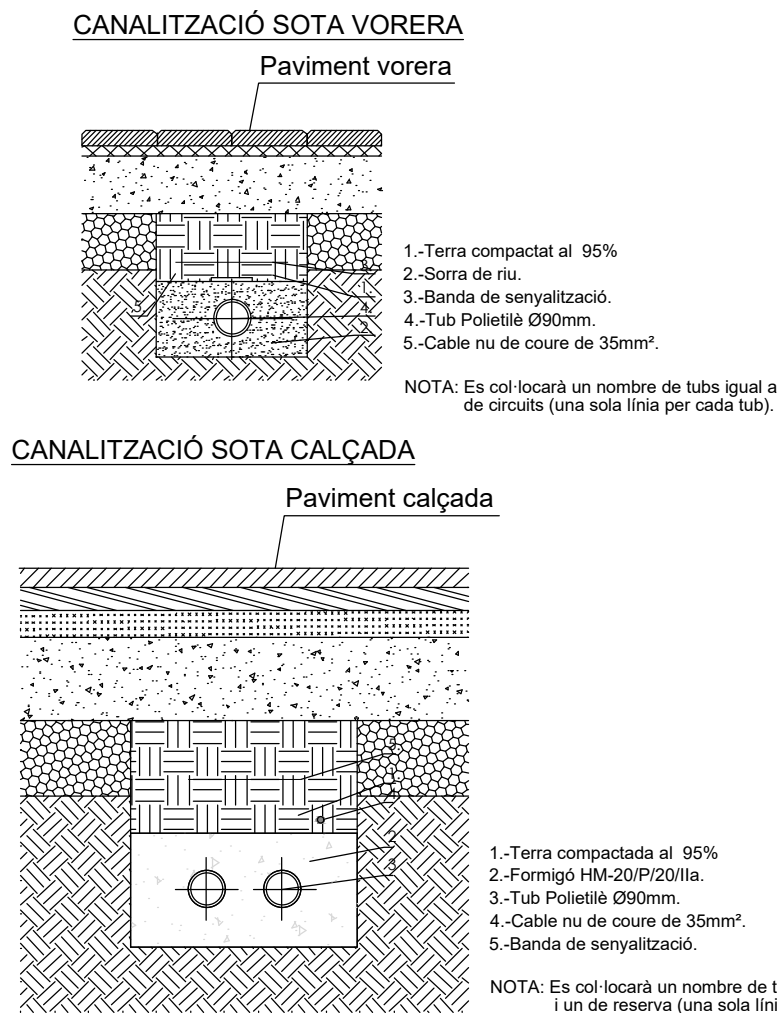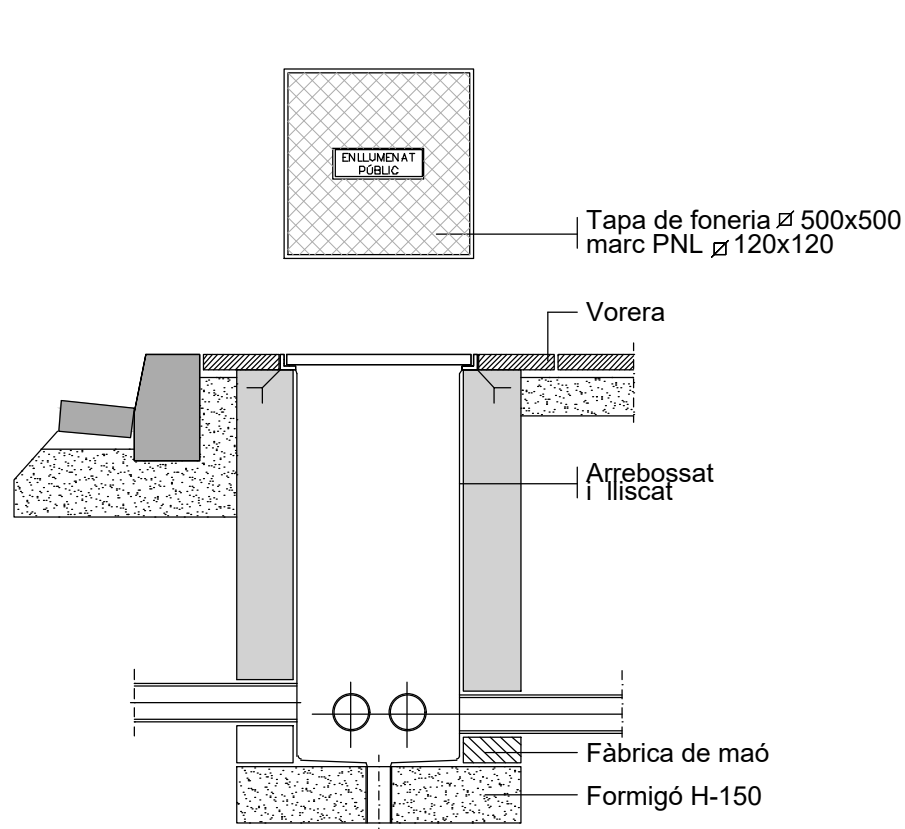

FUSION S

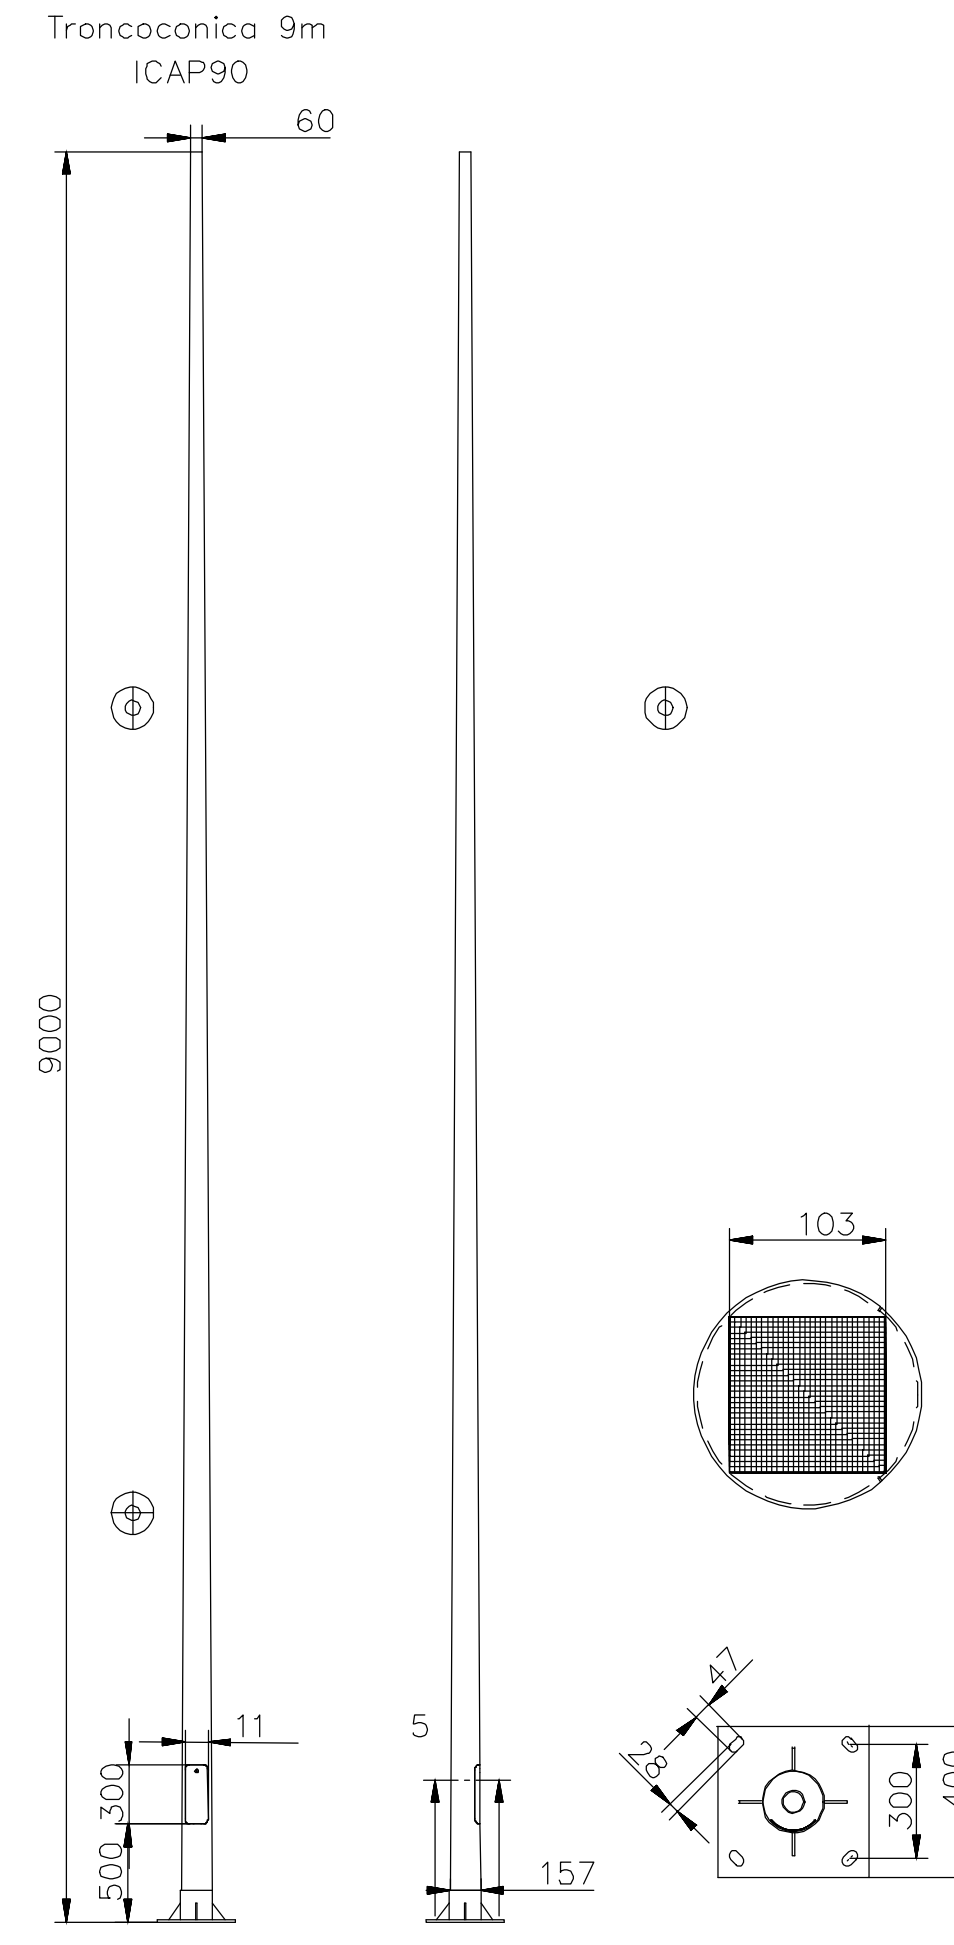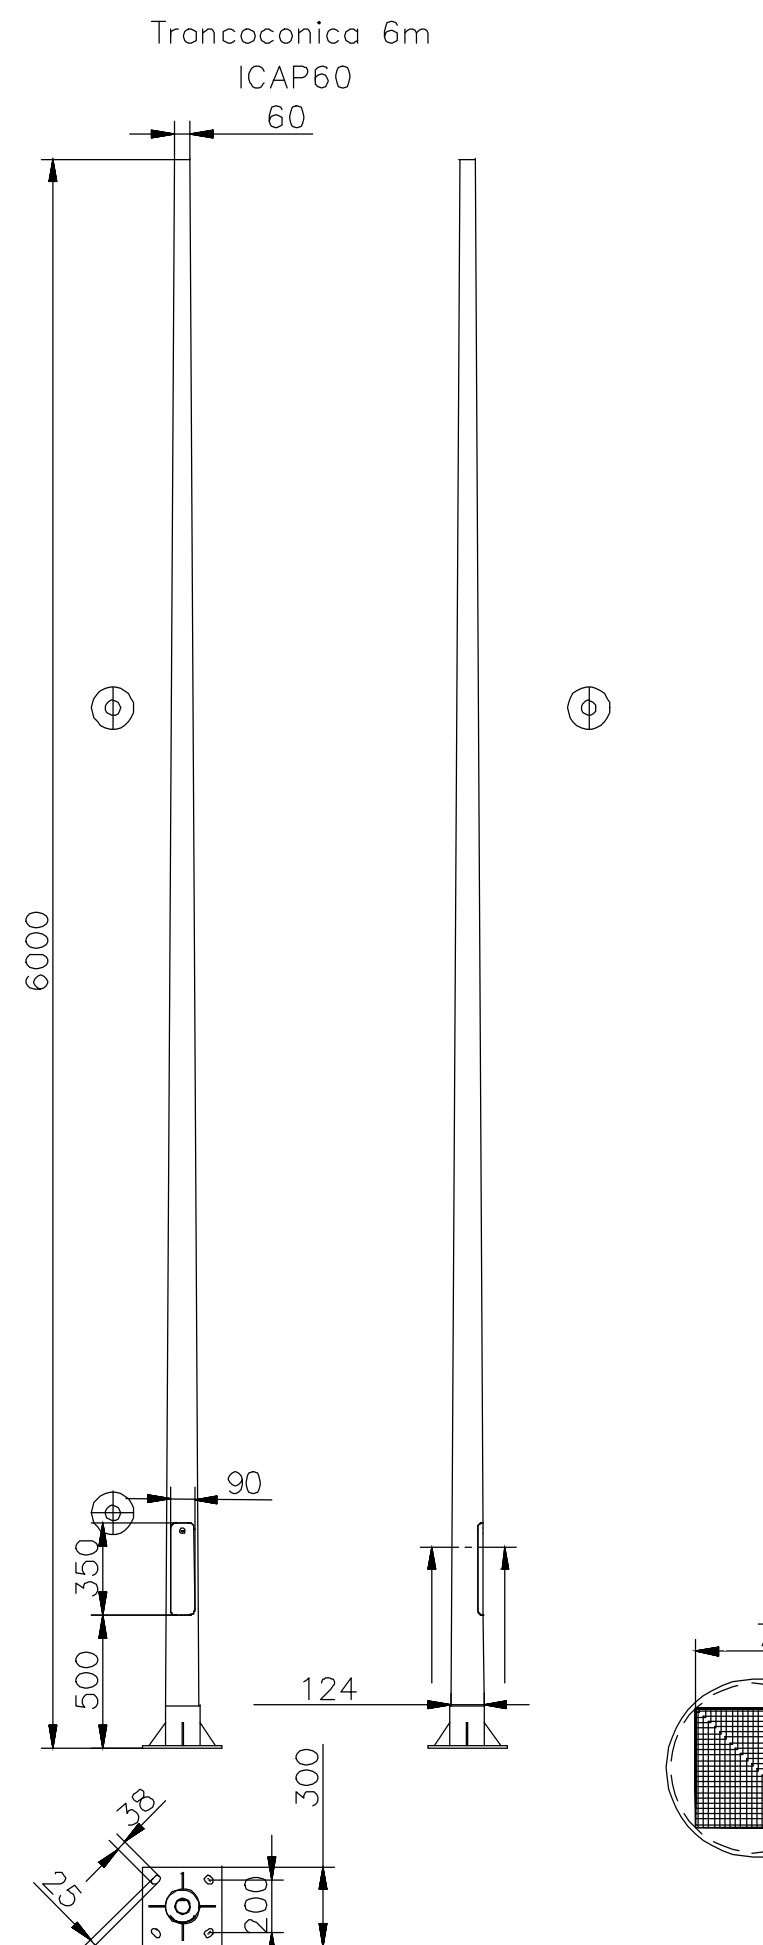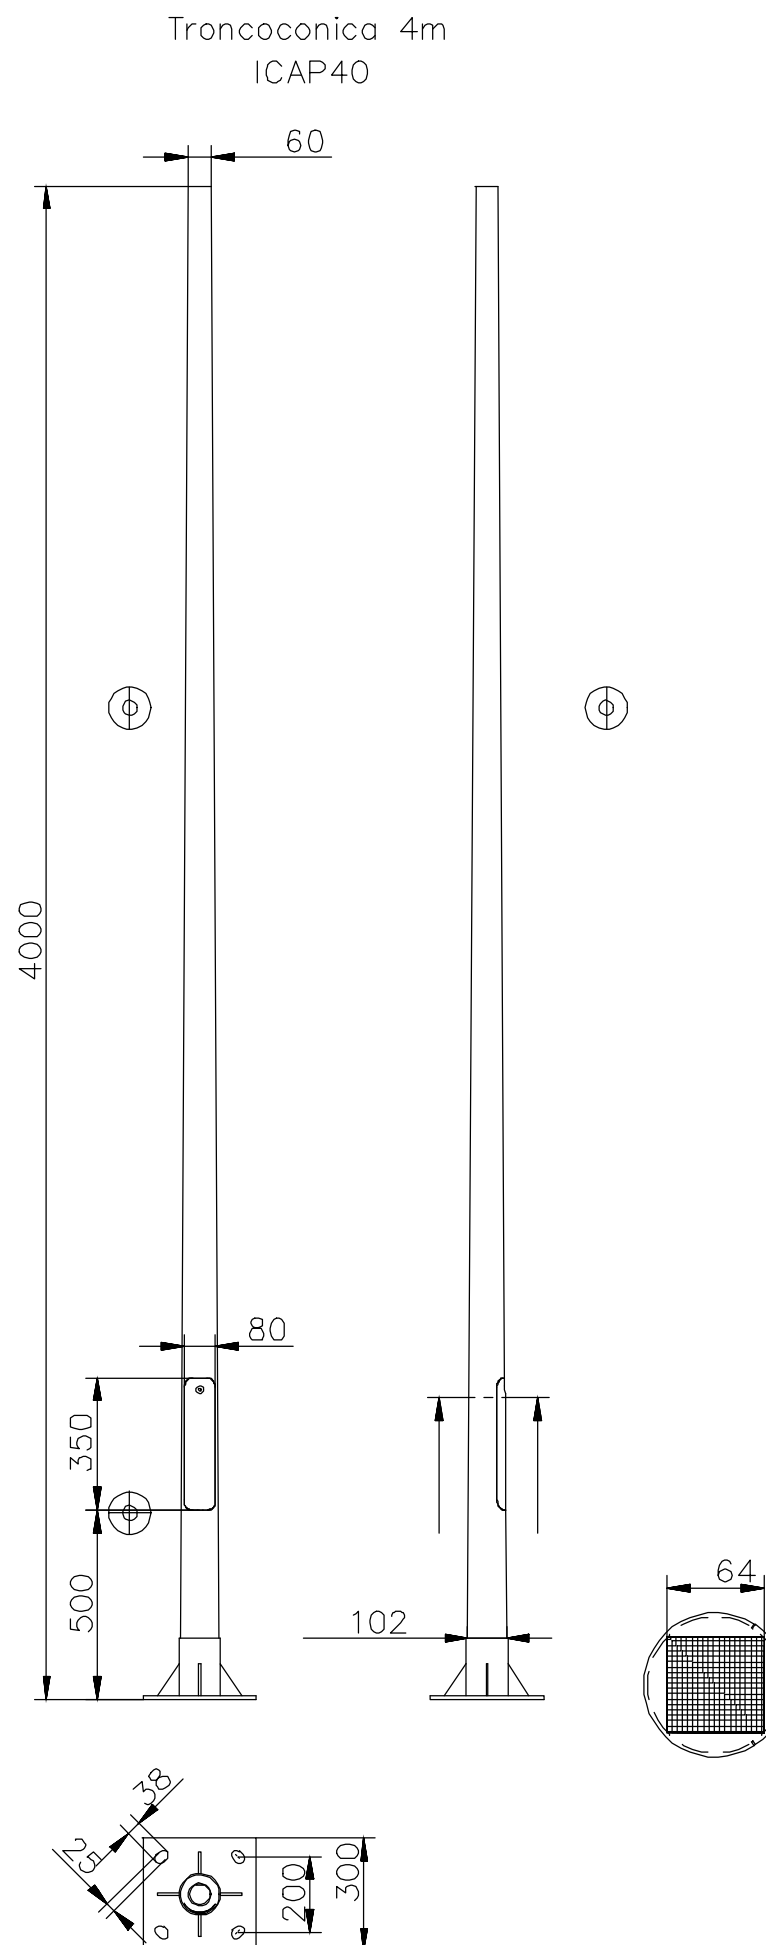

Projecte:
PROJECTE D'URBANITZACIÓ DEL SECTOR "CAN PRAT" A MOLLET

Emplaçament: Sector PMU7 "Can Prat" 08100 Mollet del Vallès Vallès Oriental (Barcelona)	Escala: E:A1: 1/400 A3: 1/800	Original Dibuixat Revisió 1 Revisió 2 Revisió 3	Comprovat CFC	Data Desembre 2024
--	----------------------------------	---	------------------	-----------------------

Denominació:
Detalls enllumenat

Expedient:
18/6173 U


Esp.:
0

cat.Plano:
Nº Plano:

Rev:
13.2 0

Cient:
Francisco Adami, Inmobiliaria Motormovil
i Jaume Anglada Vinyes

d:\p\03\dic_24_... \usuari\juan jose rodriguez
ruta 1 ordu | layout\G:\DEP_08\RES PROJECTES\18-4172_P\MU\ConProt_07\Projecte urbanització\Projecte V02\02 Planols | 14.1 Telecomunicacions i telefonia.dwg | TELECOS

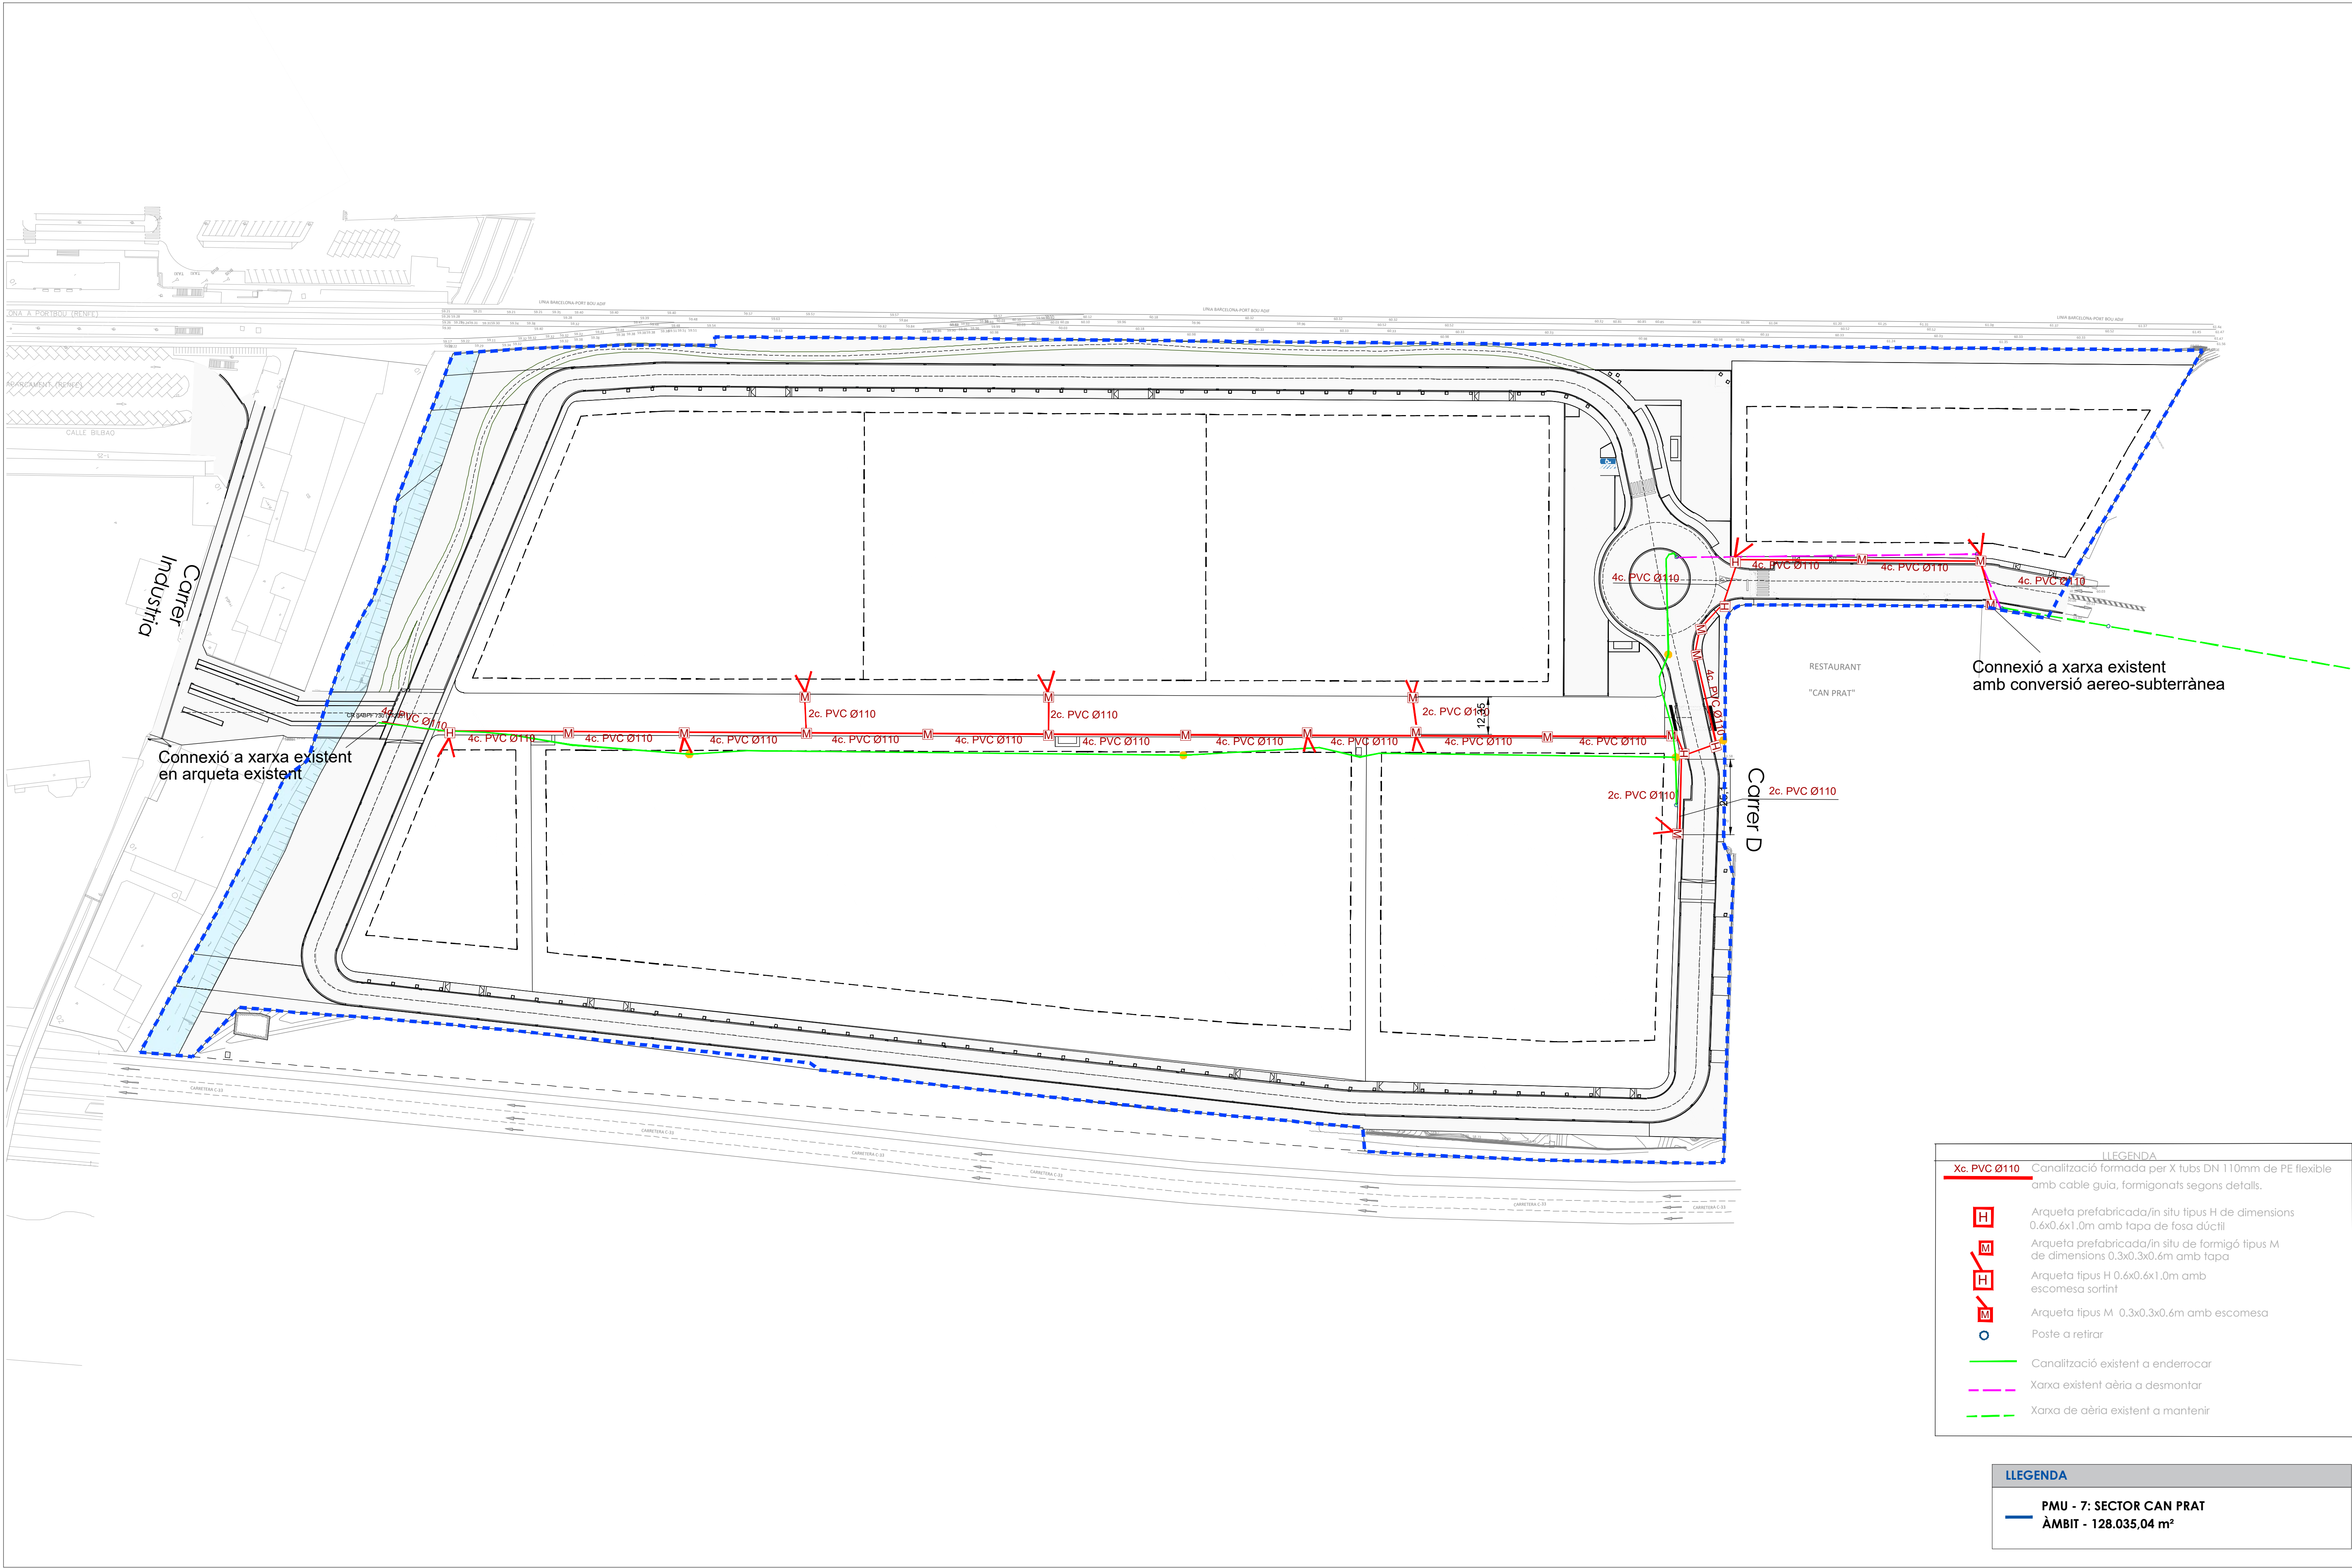

PLANTA TELECOMUNICACIONS
E:1/1.000

Projecte:
PROJECTE D'URBANITZACIÓ DEL SECTOR "CAN PRAT" A MOLLET


Denominació:
Telecomunicacions i telefonia

Expedient: 18/6173 U Esp.: 0 cat.Plano: Nº Plano: Rev: 14.1 0


Emplaçament: Sector PMU 7 "Can Prat" 08100 Mollet del Vallès Vallès Oriental (Barcelona)	Escala: A3/E1/2.000 - A1/E1/1.000 Activitat: URBANISMO	Original	Dibuixat J.R.Z.	Comprovat C.F.C.	Data Desembre 2024
		Revisió 1			
		Revisió 2			
		Revisió 3			

Cient: Francisco Adami, Inmobiliaria
Motomovil i Jaume Anglada Vinyes


dota plot:03dic_24 usuari:juan jose rodriguez ruta | anu | layout:G:\DEP. OBRES PROJECTES\18-4172_PMU7CanPrat_MOLLEN\07 Projecte urbanització\Projecte V02\02 Planos | 14.1 Telecomunicacions i telef.dwg | Detalle teleco

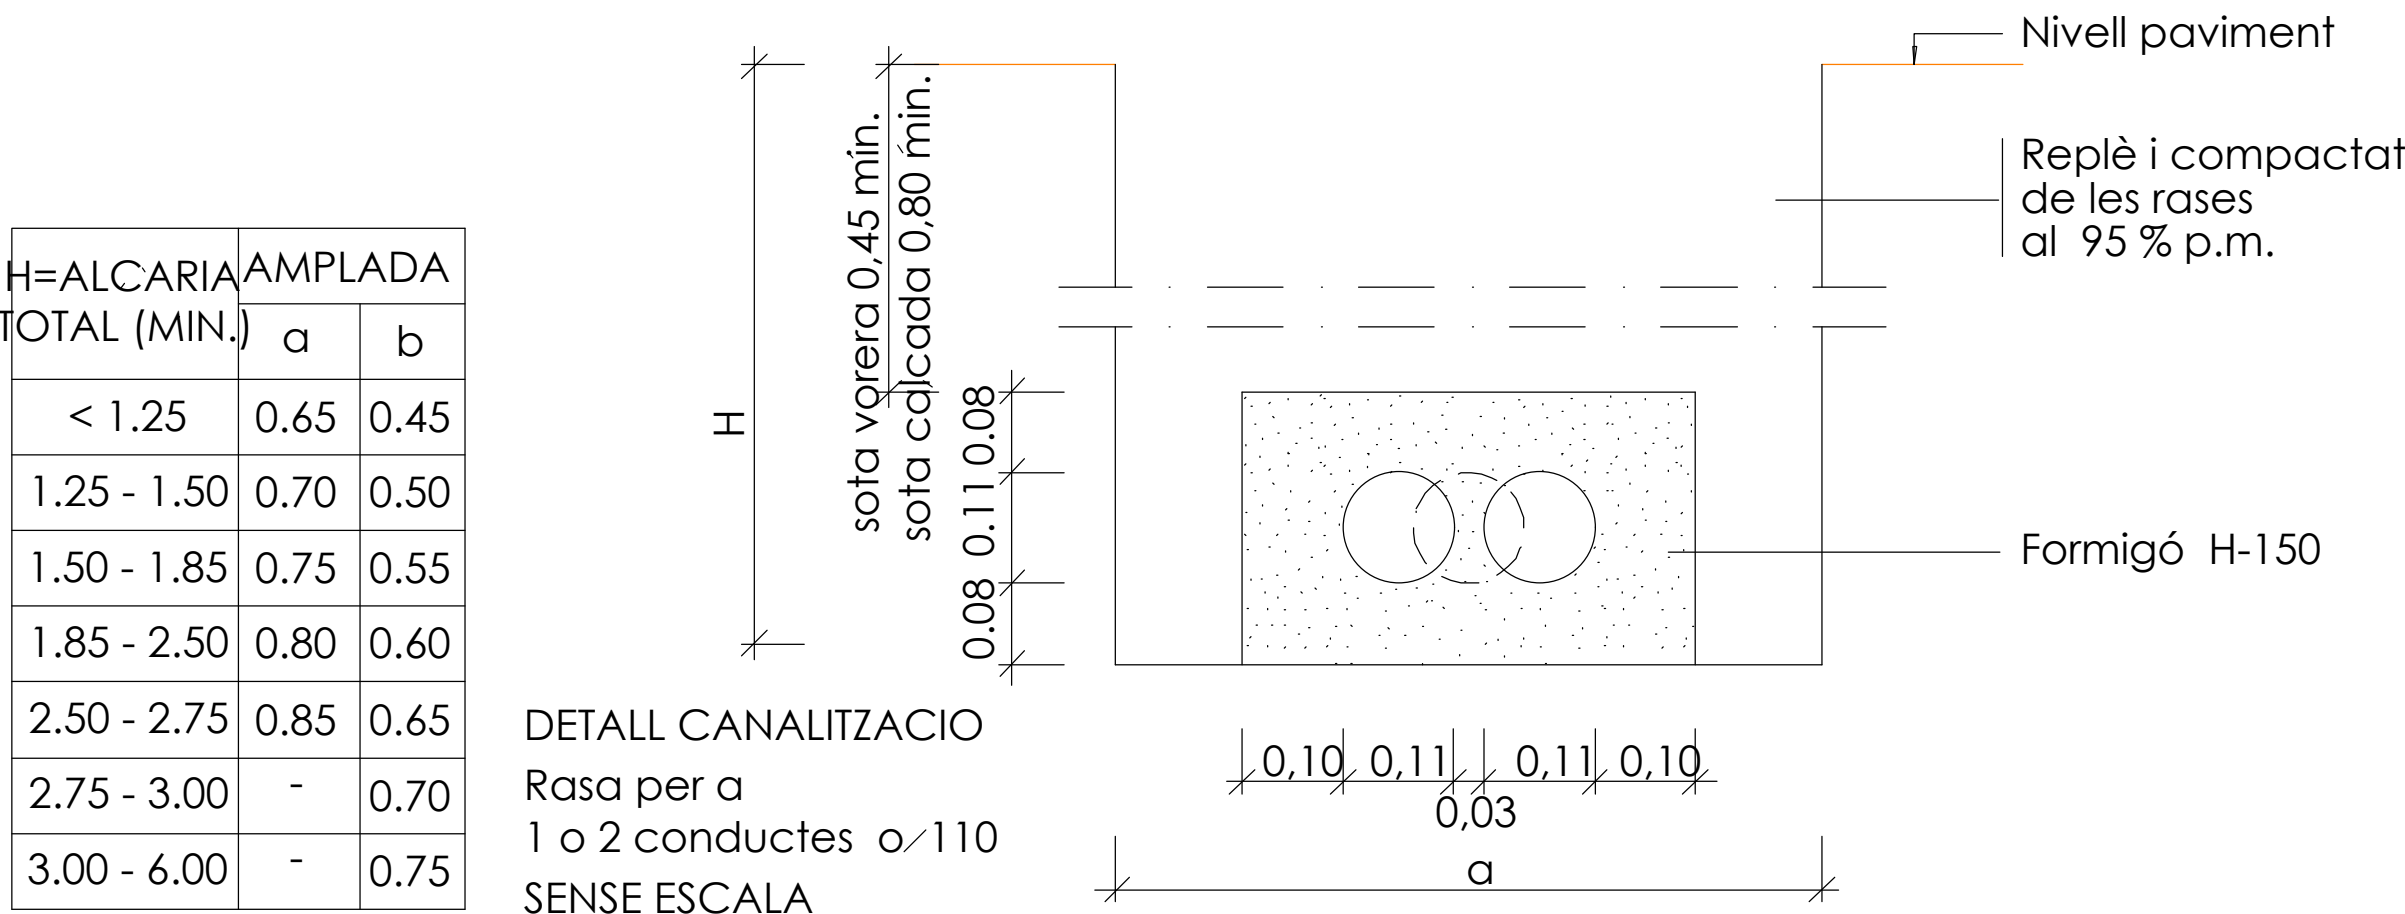

DETALL CANALITZACIO
Rasa per a
1 o 2 conductes ϕ /110
SENSE ESCALA

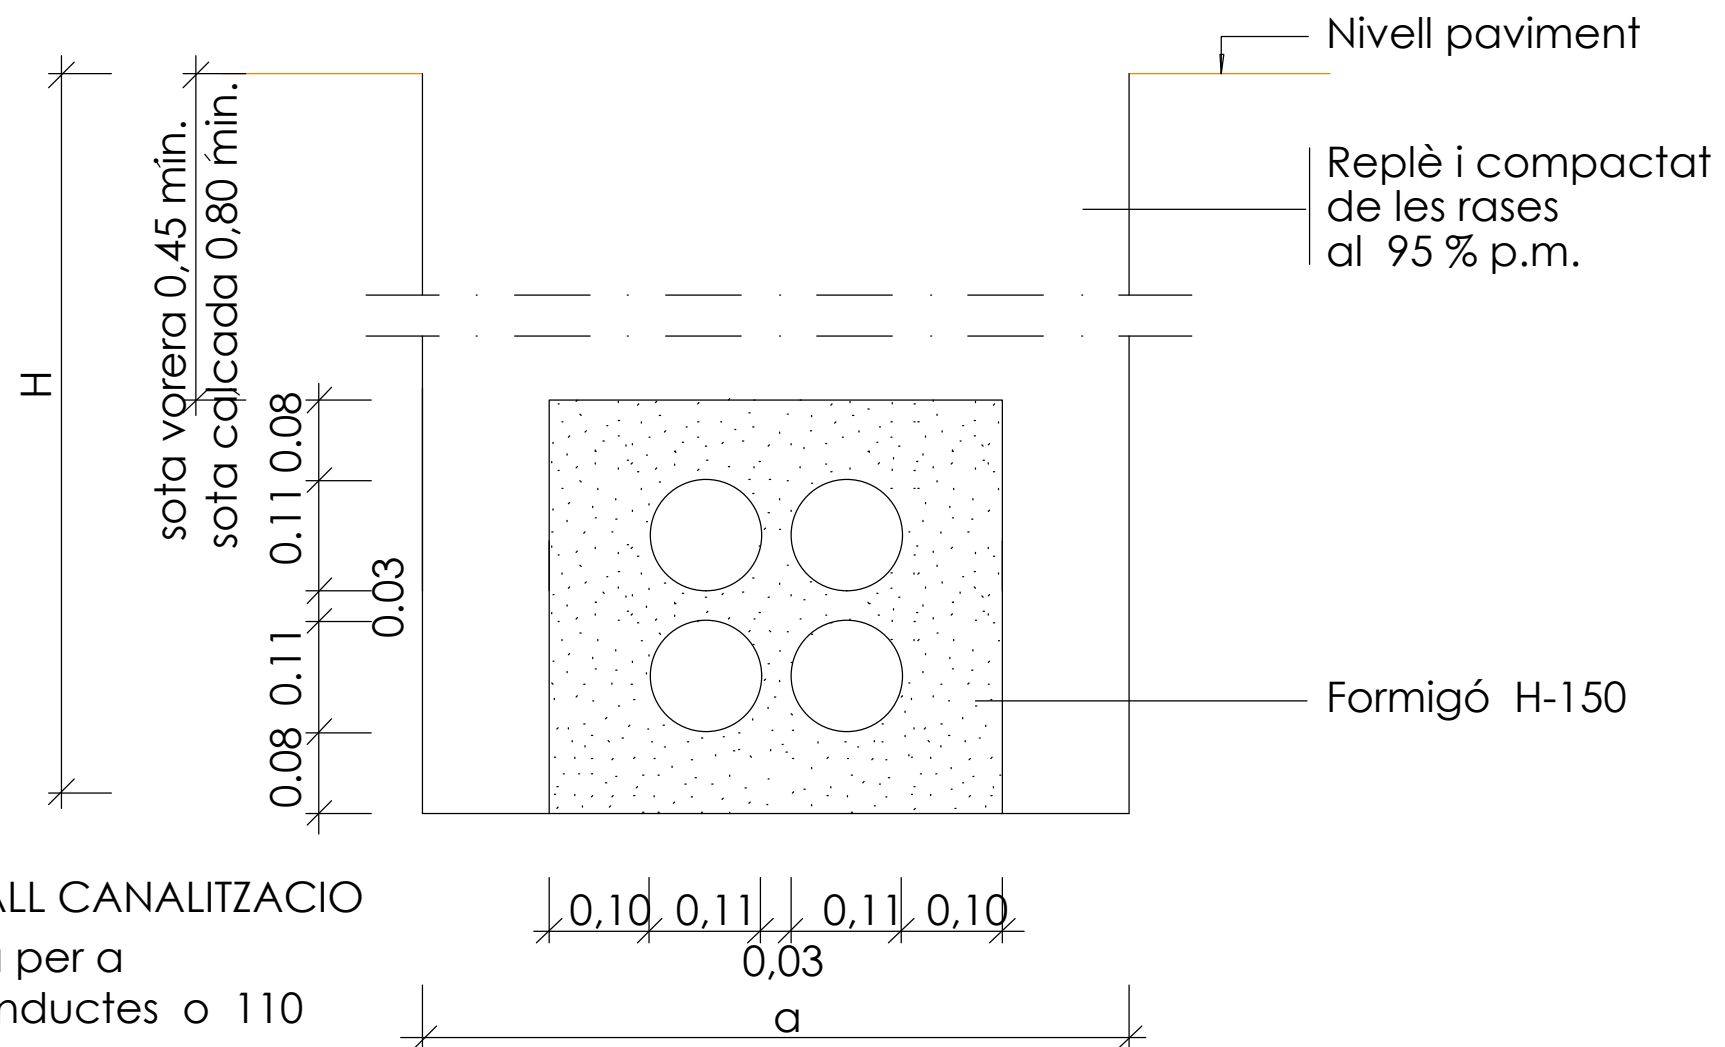


DETALL CANALITZACIO
Rasa per a
4 conductes ϕ 110

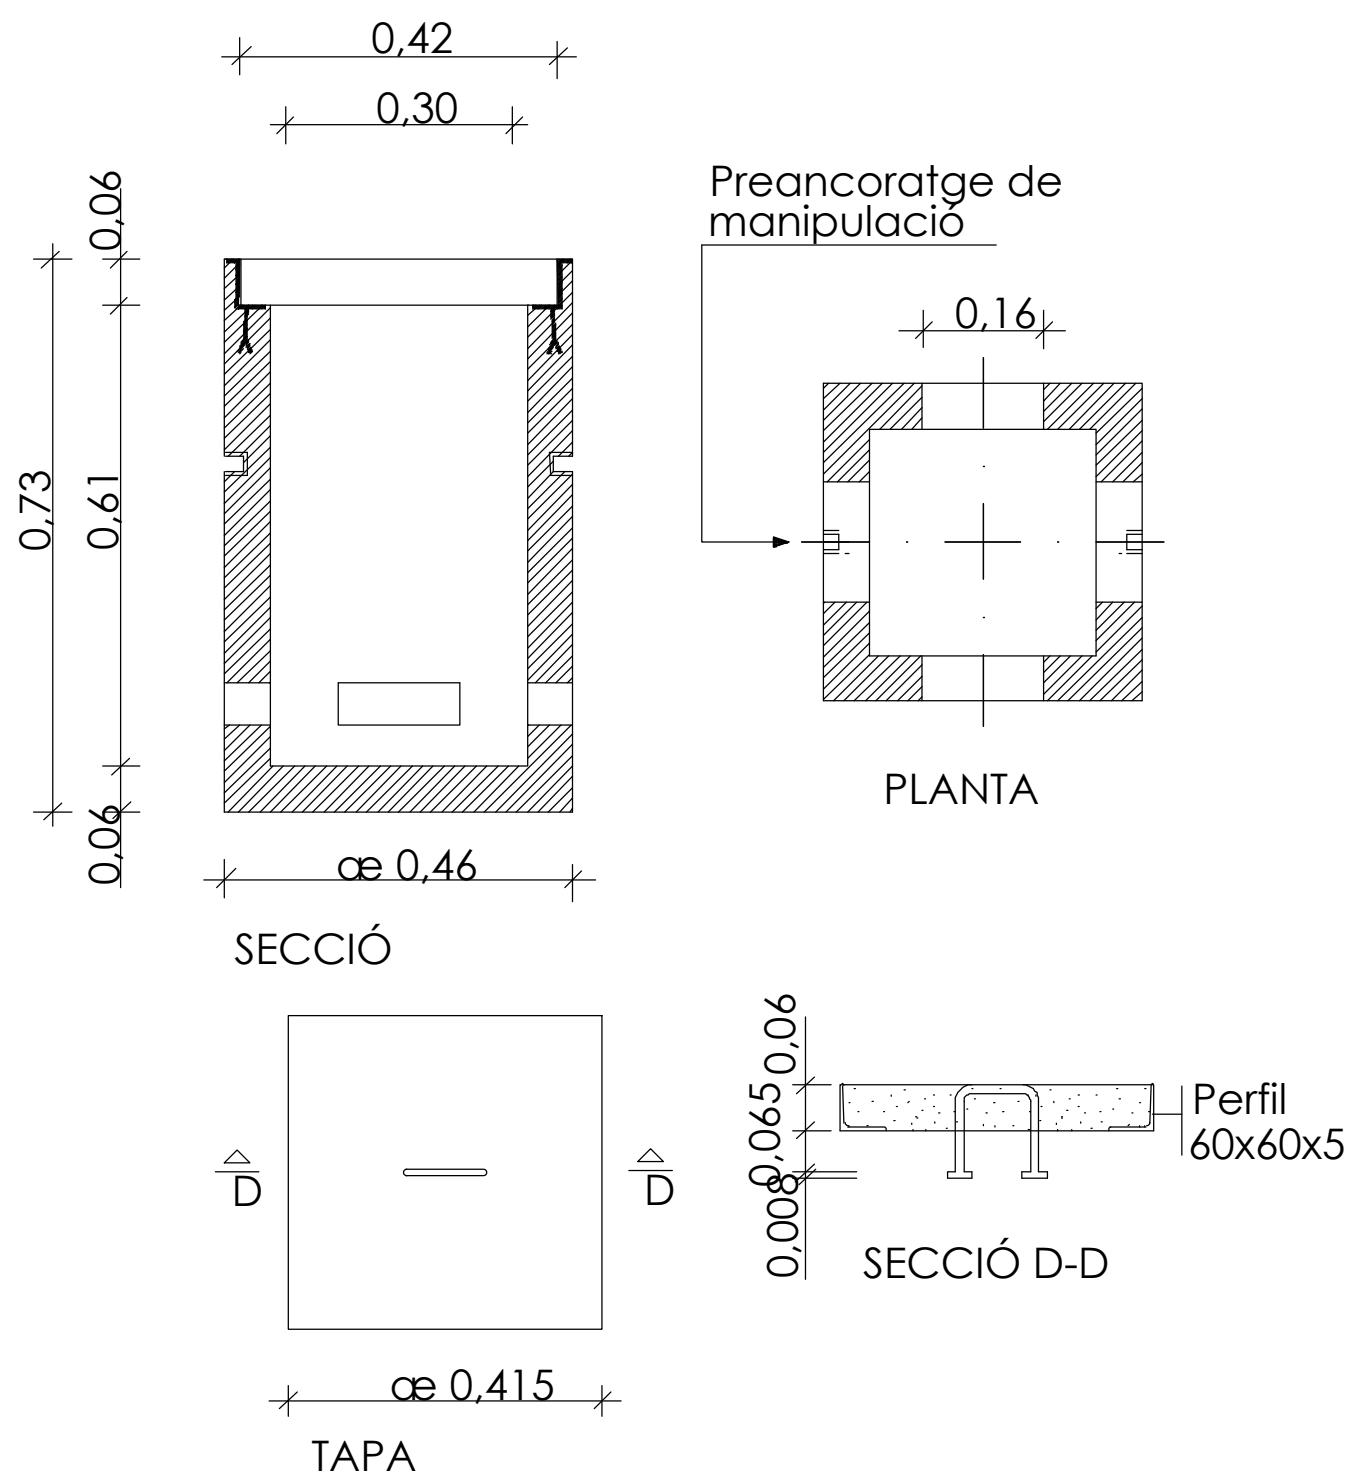

DETALL ARQUETA MF
Arqueta prefabricada telèfons tipus " MF "
ESCALA 1:10


NOTES:

- La instal·lació de les arquetes serà en la vorera, mai en zones de trànsit rodar.
- En la instal·lació dels tubs es tindrà prevista la col·locació d'un filferro per passar fils.

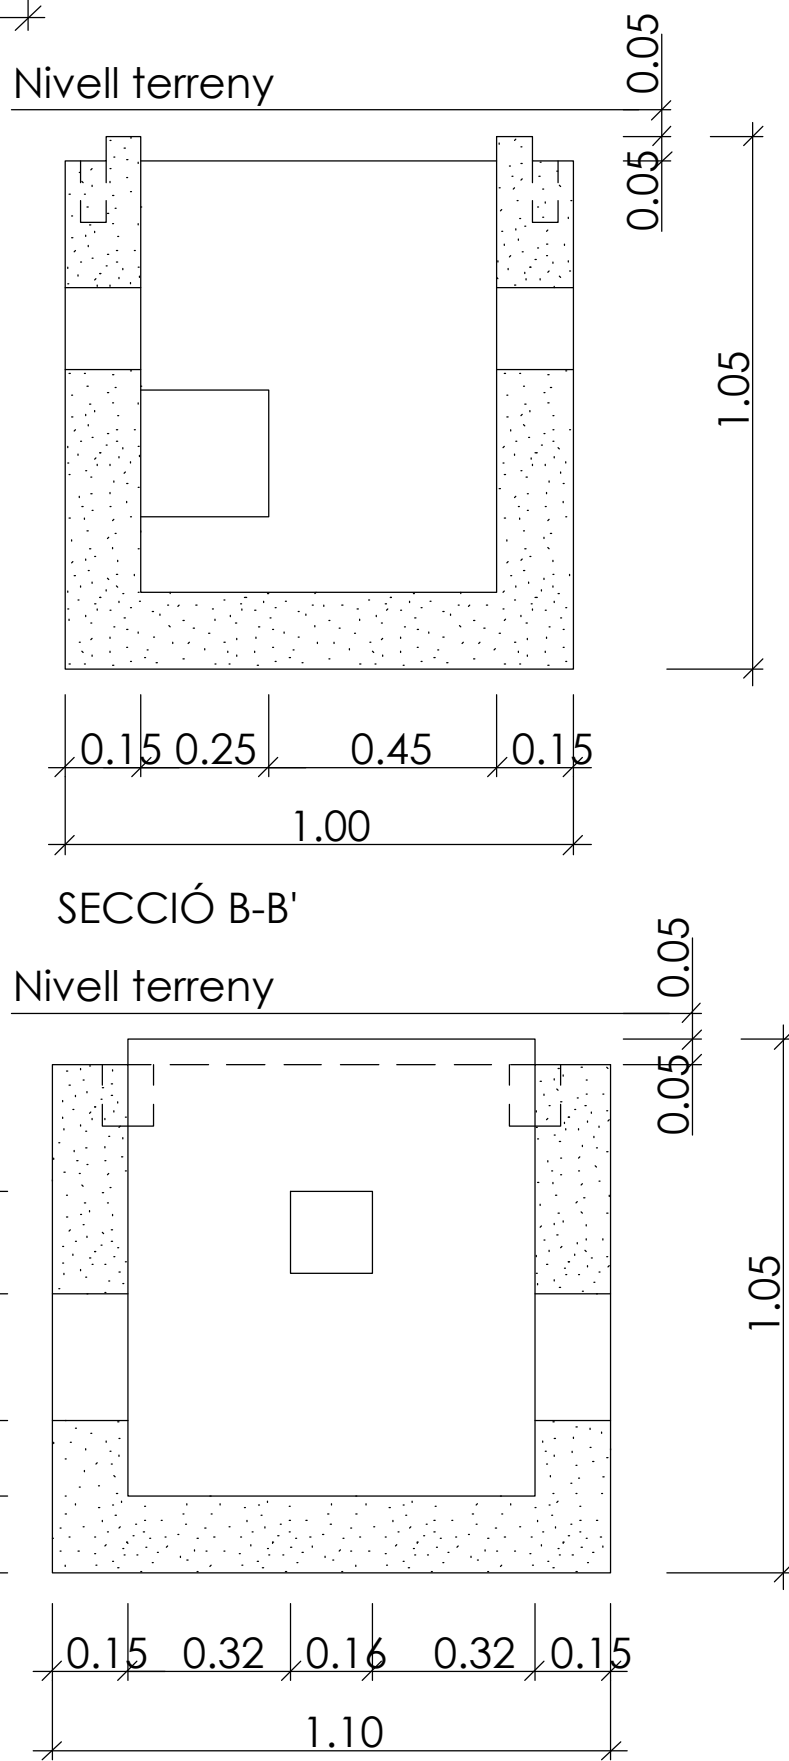


DETALL ARQUETA H

Arqueta telèfons tipus " H "
ESCALA 1:15

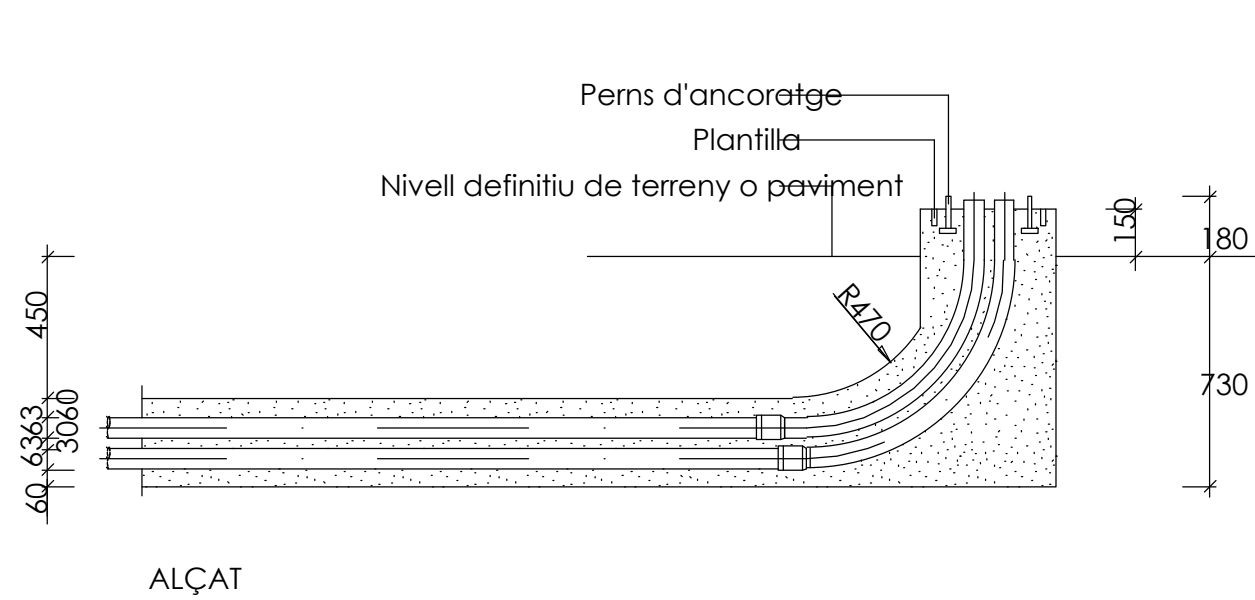


ALÇAT

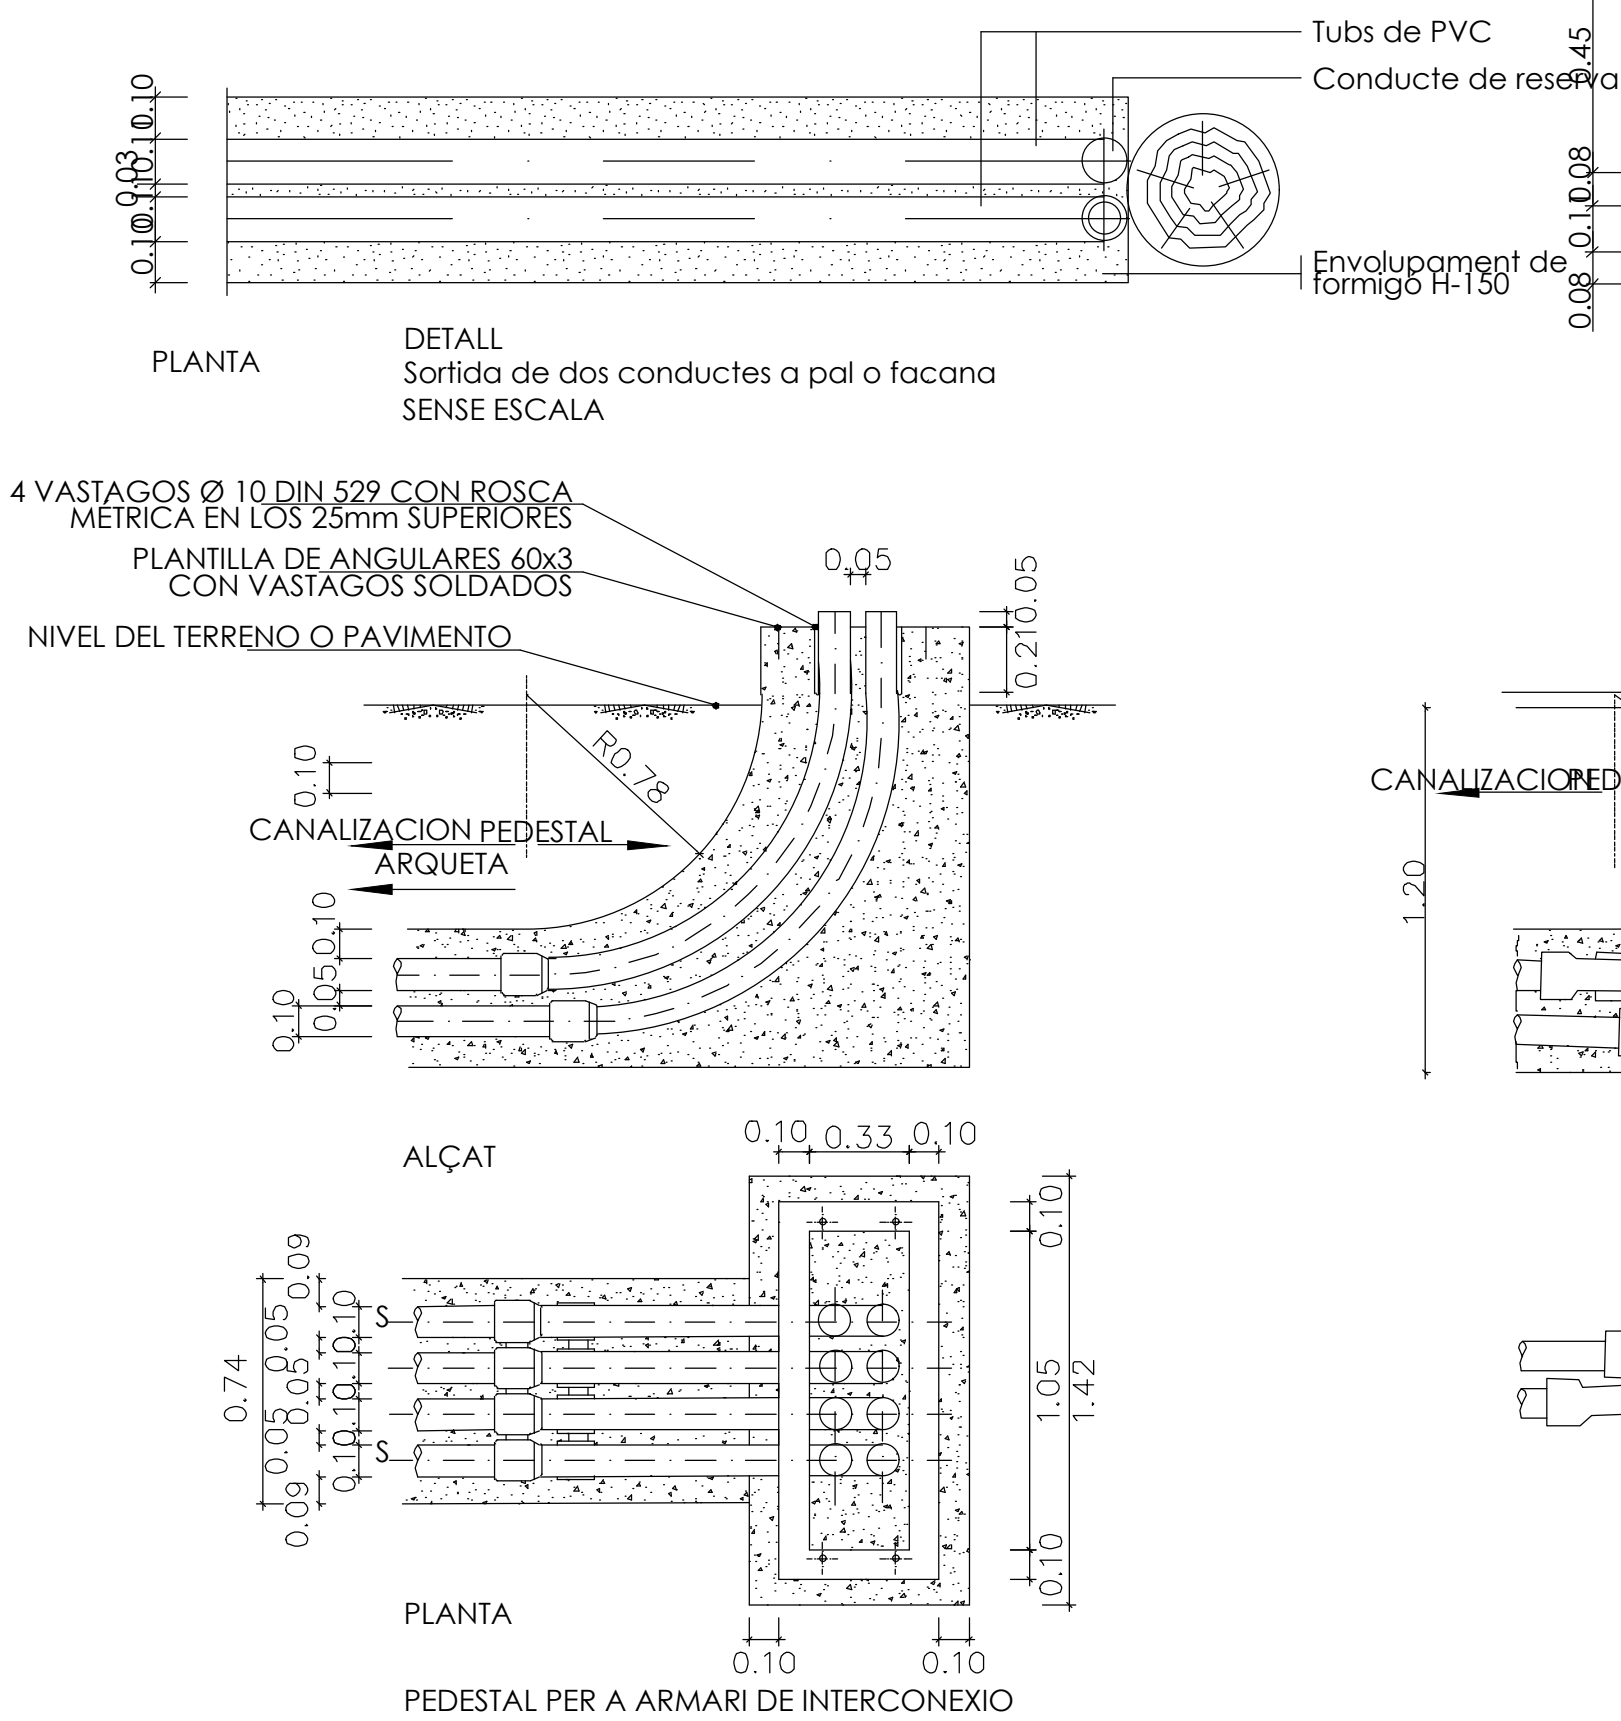


PLANTA

PEDESTAL PER A ARMARI DE INTERCONEXIO

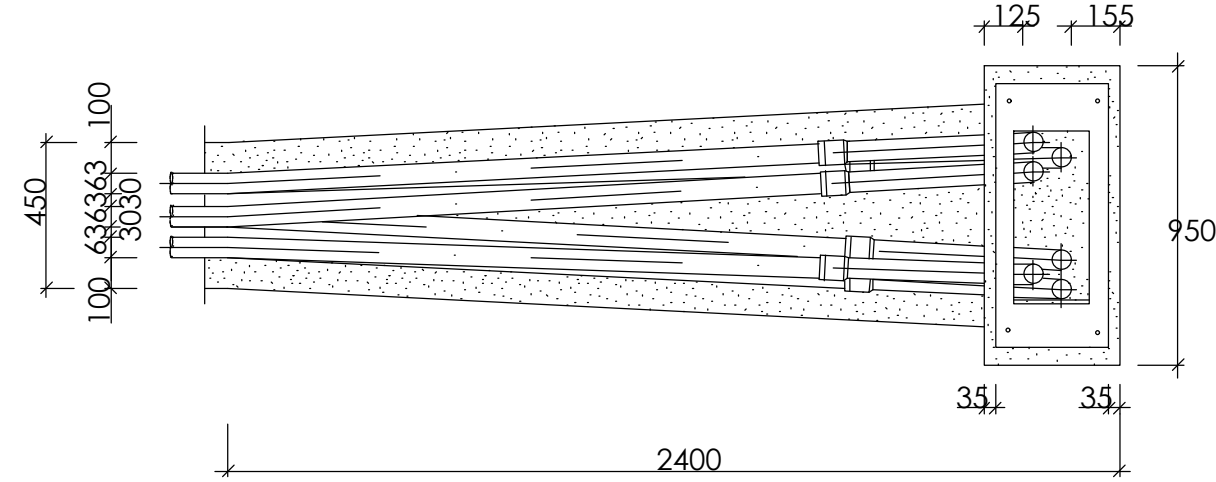


PLANTA

DETALL
Sortida tubs a pedestal d'armari
SENSE ESCALA

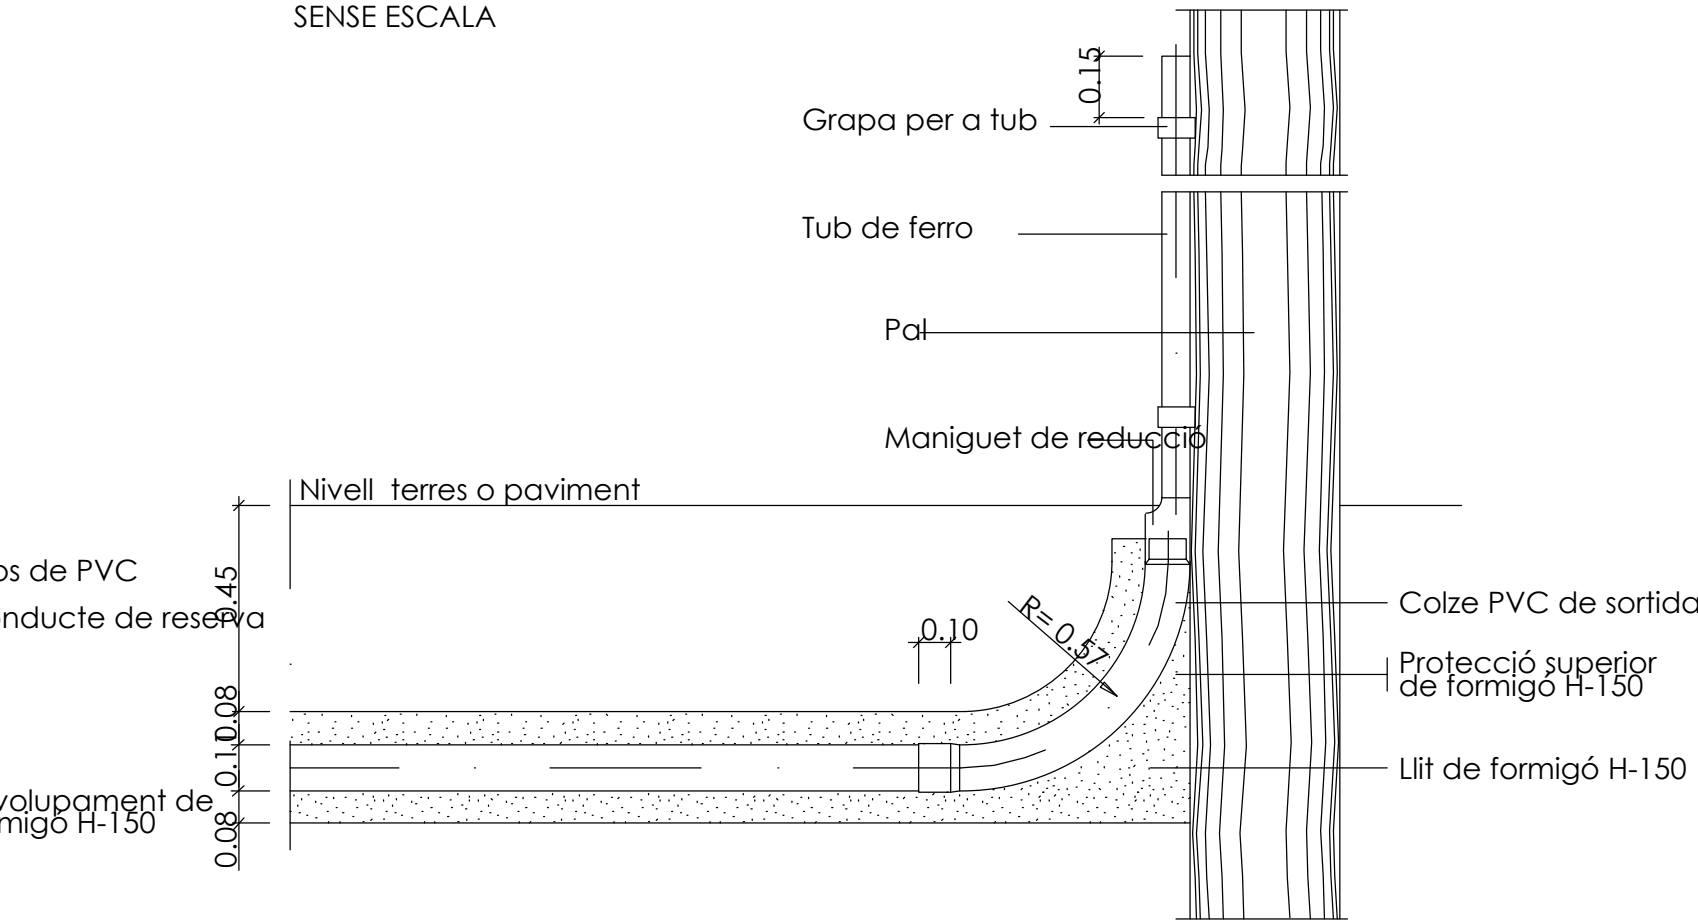

ALÇAT

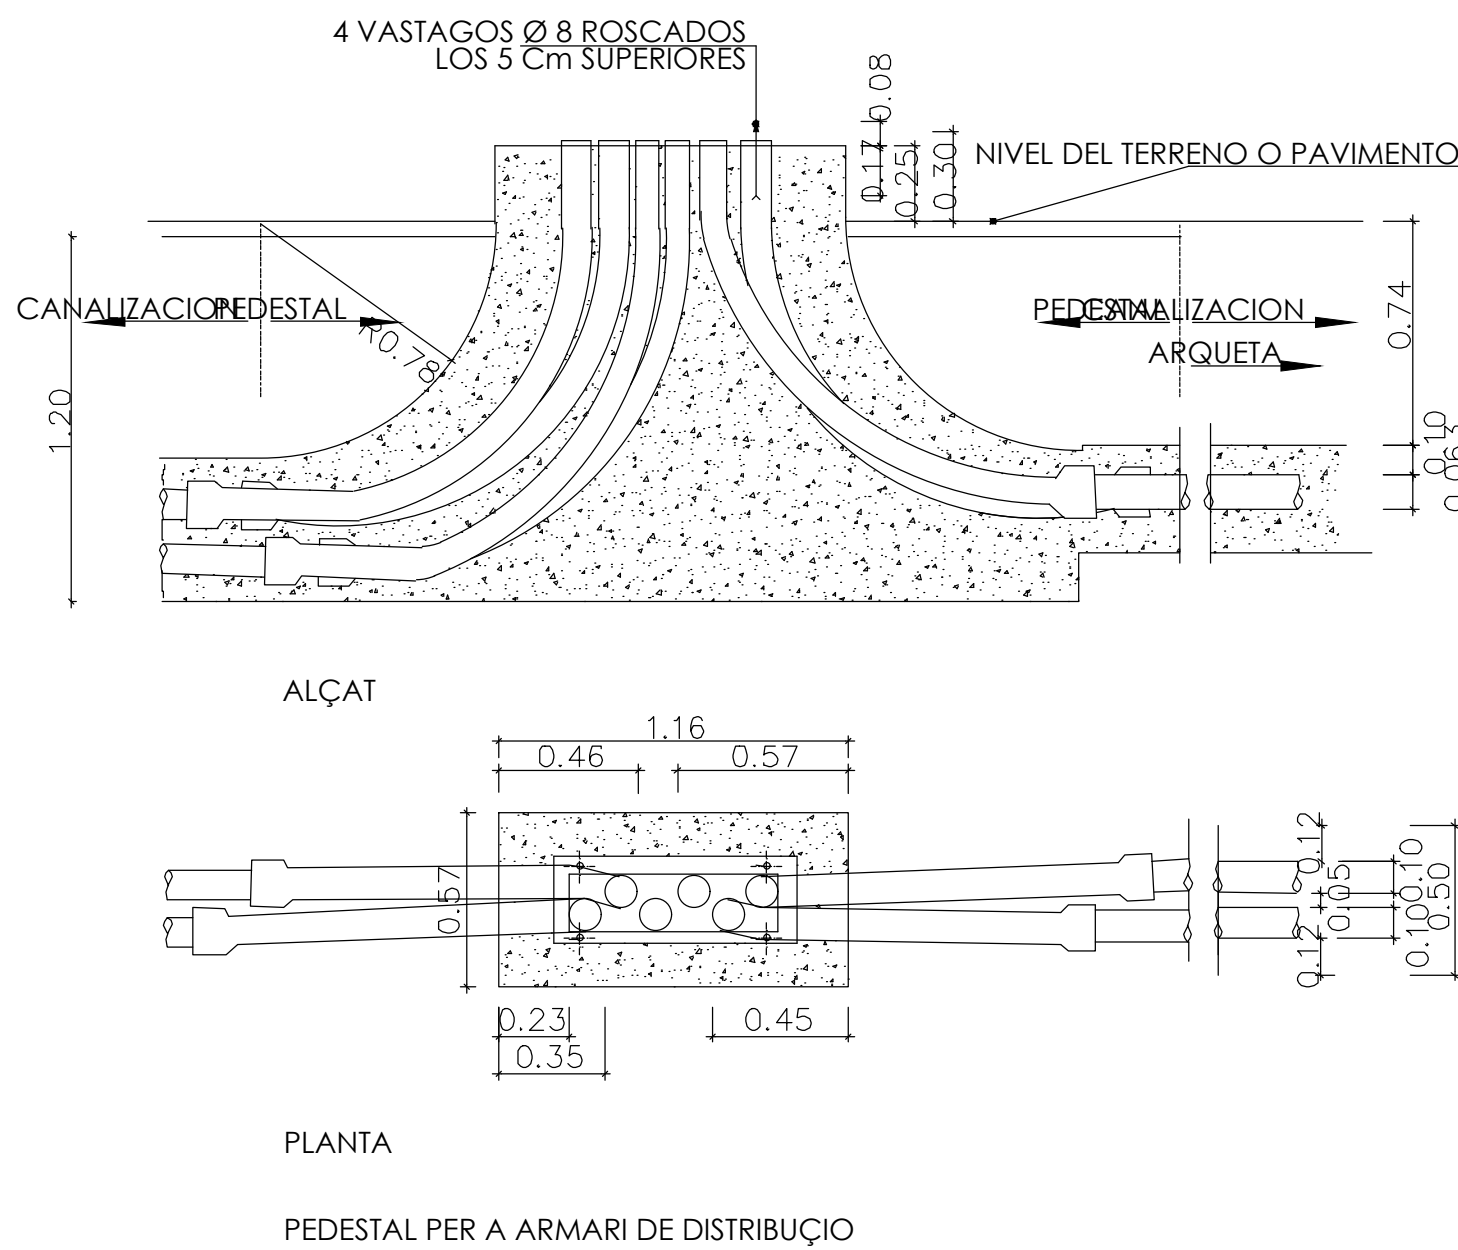

PLANTA

PEDESTAL PER A ARMARI DE DISTRIBUCIO

DISTÀNCIES ENTRE CONDUCTES DE DIFERENTS SERVEIS (C CREUAMENT/ P PARAL·LEL)																
	MITJA TENSIO		BAIXA TENSIO		ENLLUMENAT PUBLIC		GAS ALTA		GAS BAIXA		AIGUA		TELÈFON		SANEJAMENT	
	C	P	C	P	C	P	C	P	C	P	C	P	C	P	C	P
MITJA TENSIO	0.25	0.20	0.25	0.25	0.25	0.25	0.20	0.25	0.20	0.25	0.20	0.20	0.20	0.22	0.20	0.30
BAIXA TENSIO	0.25	0.20	0.25	0.25	0.25	0.25	0.20	0.25	0.20	0.25	0.20	0.20	0.20	0.22	0.20	0.30
ENLLUMENAT PUBLIC	0.25	0.20	0.25	0.25	0.25	0.25	0.20	0.25	0.20	0.25	0.20	0.20	0.20	0.22	0.20	0.30
GAS ALTA	0.20	0.40	0.20	0.40	0.20	0.40	0.20	0.40	0.20	0.40	0.20	0.40	0.20	0.40	0.20	0.40
GAS MITJA	0.10	0.20	0.10	0.20	0.10	0.20	0.10	0.20	0.10	0.20	0.10	0.20	0.10	0.20	0.10	0.20
AIGUA	0.10	0.20	0.10	0.20	0.10	0.20	0.10	0.20	0.10	0.20	0.10	0.20	0.10	0.20	0.10	0.20
TELÈFON	0.25	0.25	0.25	0.25	0.25	0.25	0.30	0.30	0.30	0.30	0.30	0.30	0.30	0.30	0.30	0.30
SANEJAMENT	0.20	0.30	0.20	0.30	0.20	0.30	0.20	0.30	0.20	0.30	0.20	0.30	0.20	0.30	0.20	0.30
PROFUNDITAT MINIMA	0.80		0.80		0.80		0.80		0.60		0.80		0.80		1.00	
MIDES EN METRES																

Projecte:
PROJECTE D'URBANITZACIO DEL SECTOR "CAN PRAT" A MOLLET

Denominació:
Detalls Telecomunicacions i telef

Expedient: 18/6173 U Esp.: 0 cat.Plano: N° Plano: 14.2 Rev: 0

Emplaçament:
Sector PMU7 "Can Prat"
08100 Mollet del Vallès
Vallès Oriental (Barcelona)


Escalor:
E.A1: Ind. A3: Ind.
Activitat:
URBANISMO

Original
Revisió 1
Revisió 2
Revisió 3

Dibuat:
J.RZ
Comprovat:
CFC
Data:
Desembre 2024

Cient:
Francisco Adami, Inmobiliària Motormovil
i Jaume Anglada Vinyes

www.nadico.net nadico@nadico.net Tf.(+34) 902.197.230

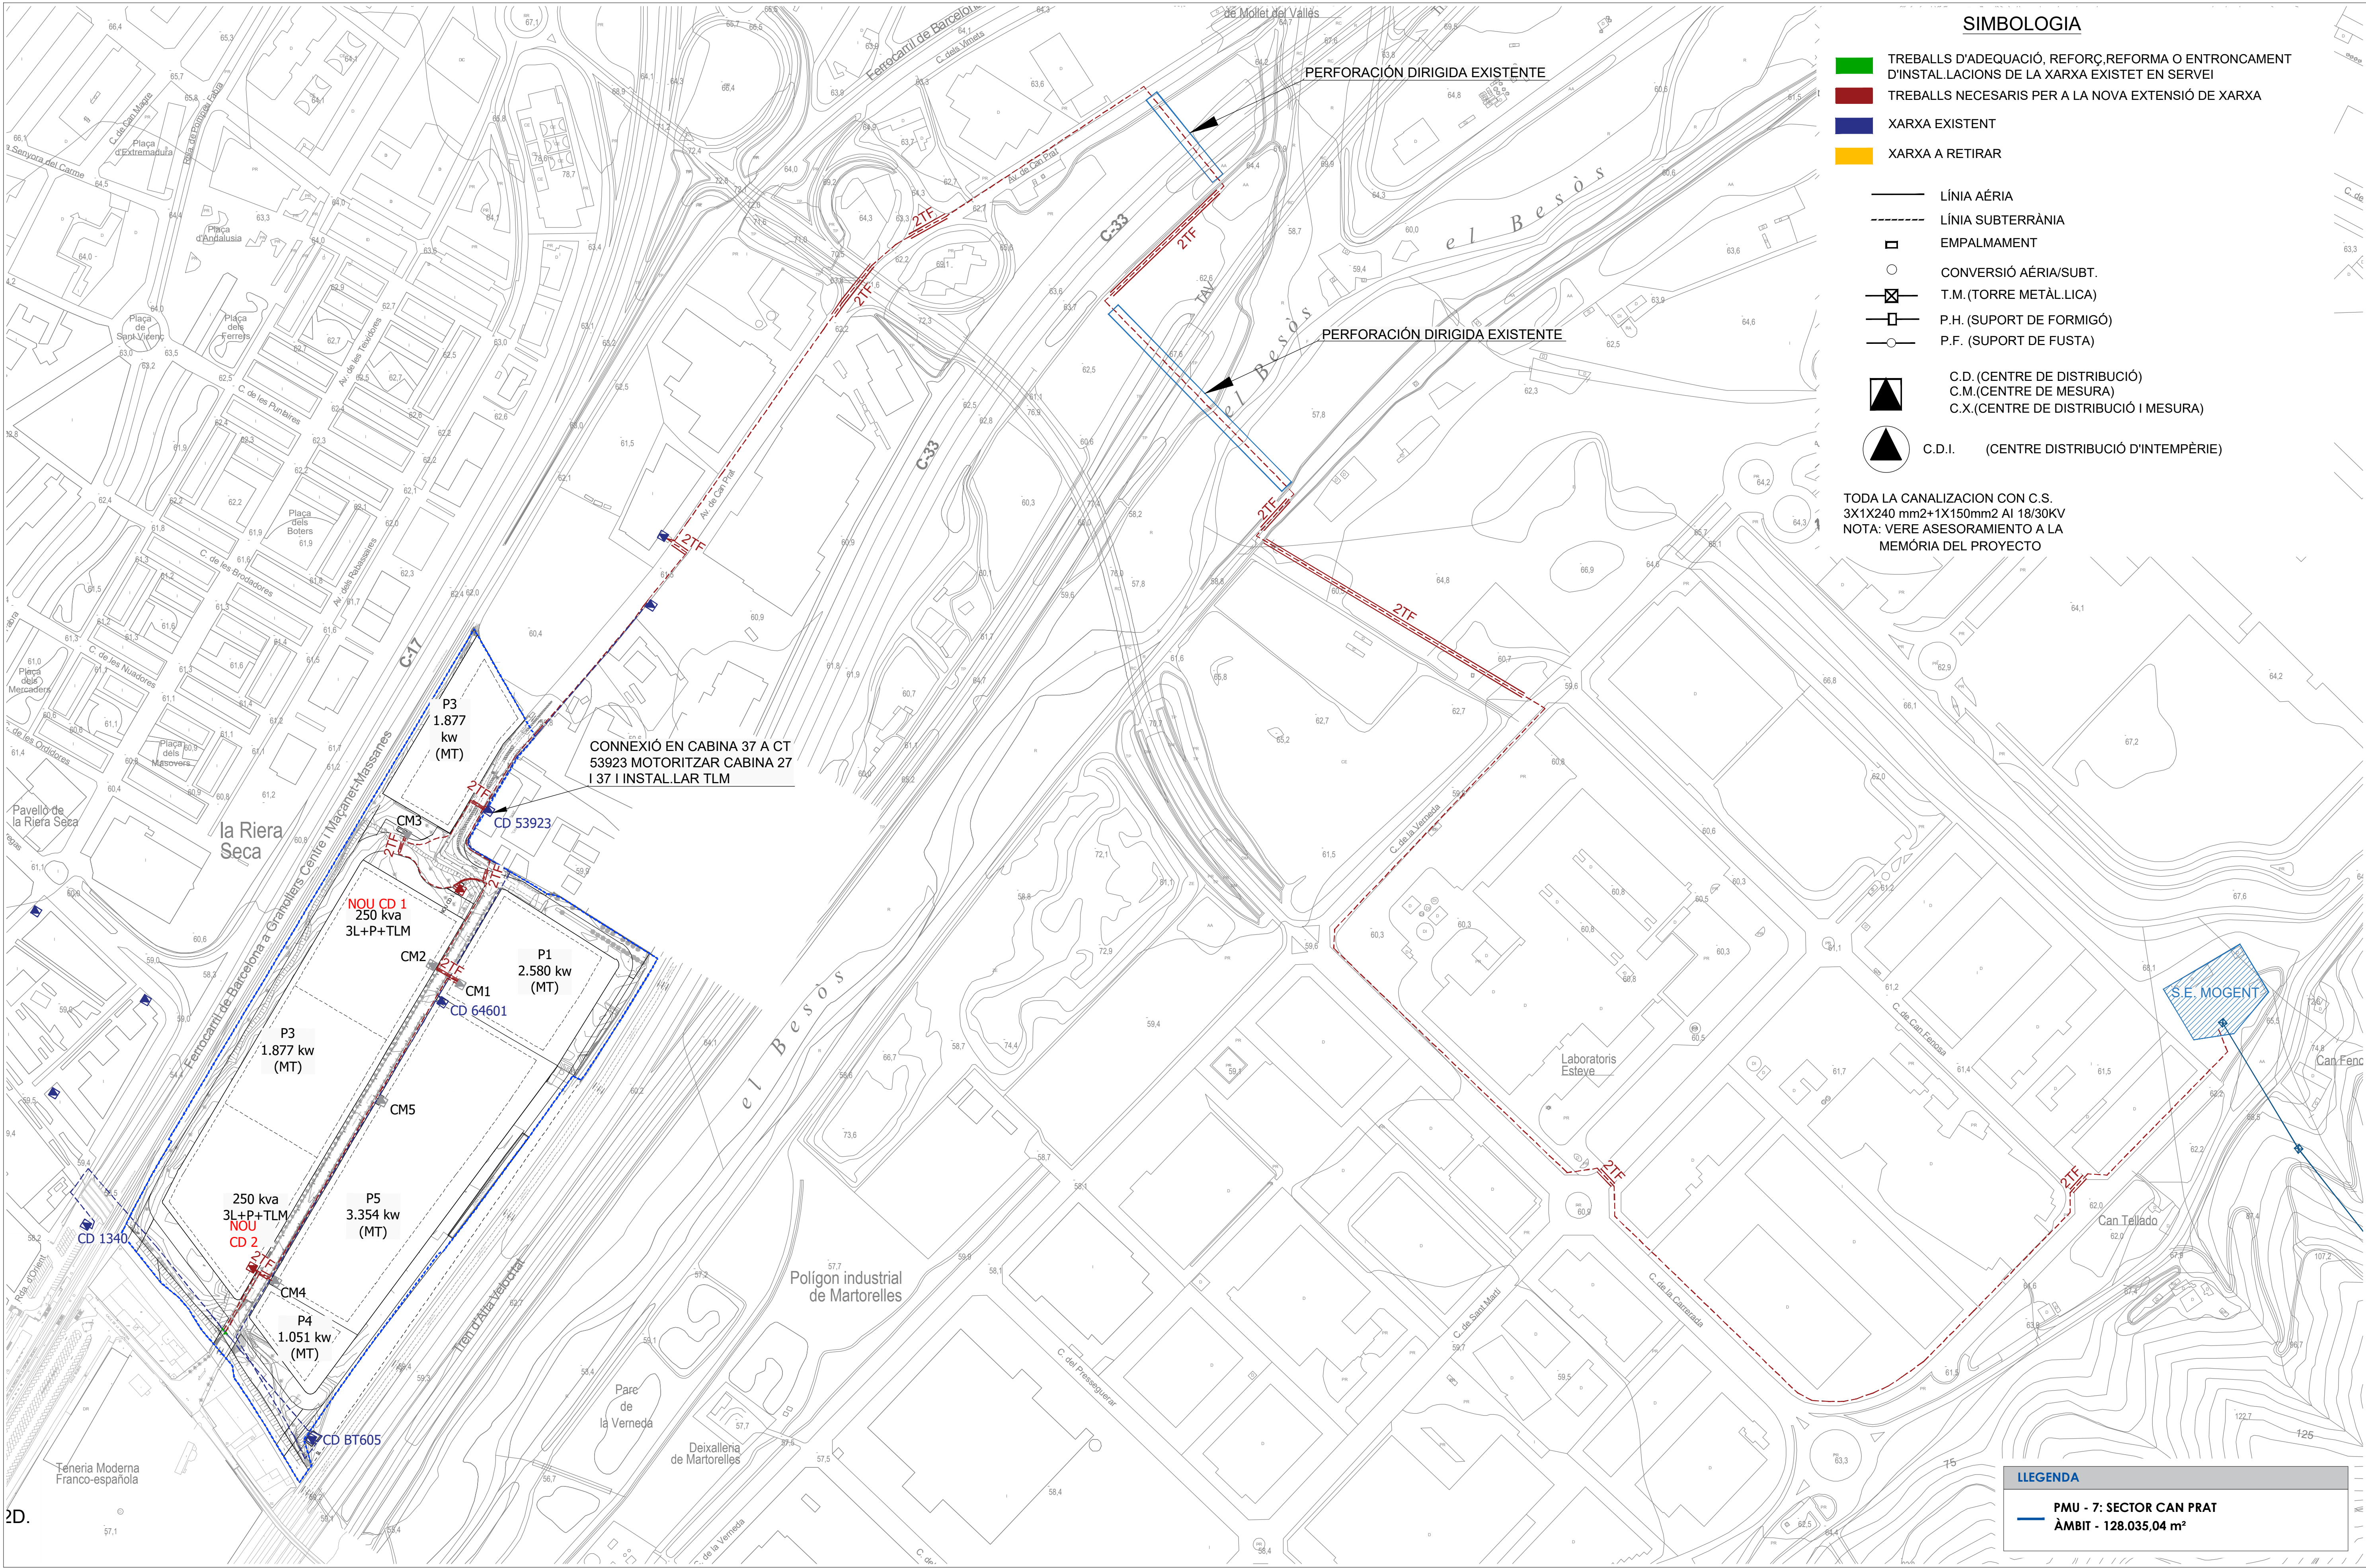

SIMBOLOGIA

- TREBALLS D'ADEQUACIÓ, REFORÇ, REFORMA O ENTRONCAMENT D'INSTAL·LACIONS DE LA XARXA EXISTENT EN SERVEI
- TREBALLS NECESARIS PER A LA NOVA EXTENSIÓ DE XARXA
- XARXA EXISTENT
- XARXA A RETIRAR
- LÍNIA AÈRIA
- LÍNIA SUBTERRÀNIA
- EMPALMAMENT
- CONVERSIÓ AÈRIA/SUBT.
- T.M. (TORRE METÀL·LICA)
- P.H. (SUPORT DE FORMIGÓ)
- P.F. (SUPORT DE FUSTA)
- C.D. (CENTRE DE DISTRIBUCIÓ)
- C.M. (CENTRE DE MESURA)
- C.X. (CENTRE DE DISTRIBUCIÓ I MESURA)
- C.D.I. (CENTRE DISTRIBUCIÓ D'INTEMPÈRIE)

TODA LA CANALIZACION CON C.S.
3X1X240 mm2+1X150mm2 AI 18/30KV
NOTA: VERE ASESORAMIENTO A LA
MEMÓRIA DEL PROYECTO

LEGENDA

PMU - 7: SECTOR CAN PRAT
ÀMBIT - 128.035,04 m²

DESMONTAJE Y VARIANTES RED DE MEDIA TENSIÓN
E:1/25.000

Projecte:
PROJECTE D'URBANITZACIÓ DEL SECTOR "CAN PRAT" A MOLLET

Denominació:
Desmuntatge i variants de línies existents

Expedient: 18/6173
Esp.: 0
cat.Plan: 15.1
Rev: 0

Emplaçament:
Sector PMU 7 "Can Prat"
08100 Mollet del Vallès
Vallès Oriental (Barcelona)

Escala:
A3 E:1/25.000 - A1 E:1/50.000


Activitat:
URBANISMO

Revisió 1
Revisió 2
Revisió 3

Cient:
Francisco Adami, Inmobiliaria Motomovil
i Jaume Anglada Vinyes

nadico
ingeniería arquitectura consultoria

www.nadico.net nadico@nadico.net Tf.(+34) 902.397.230

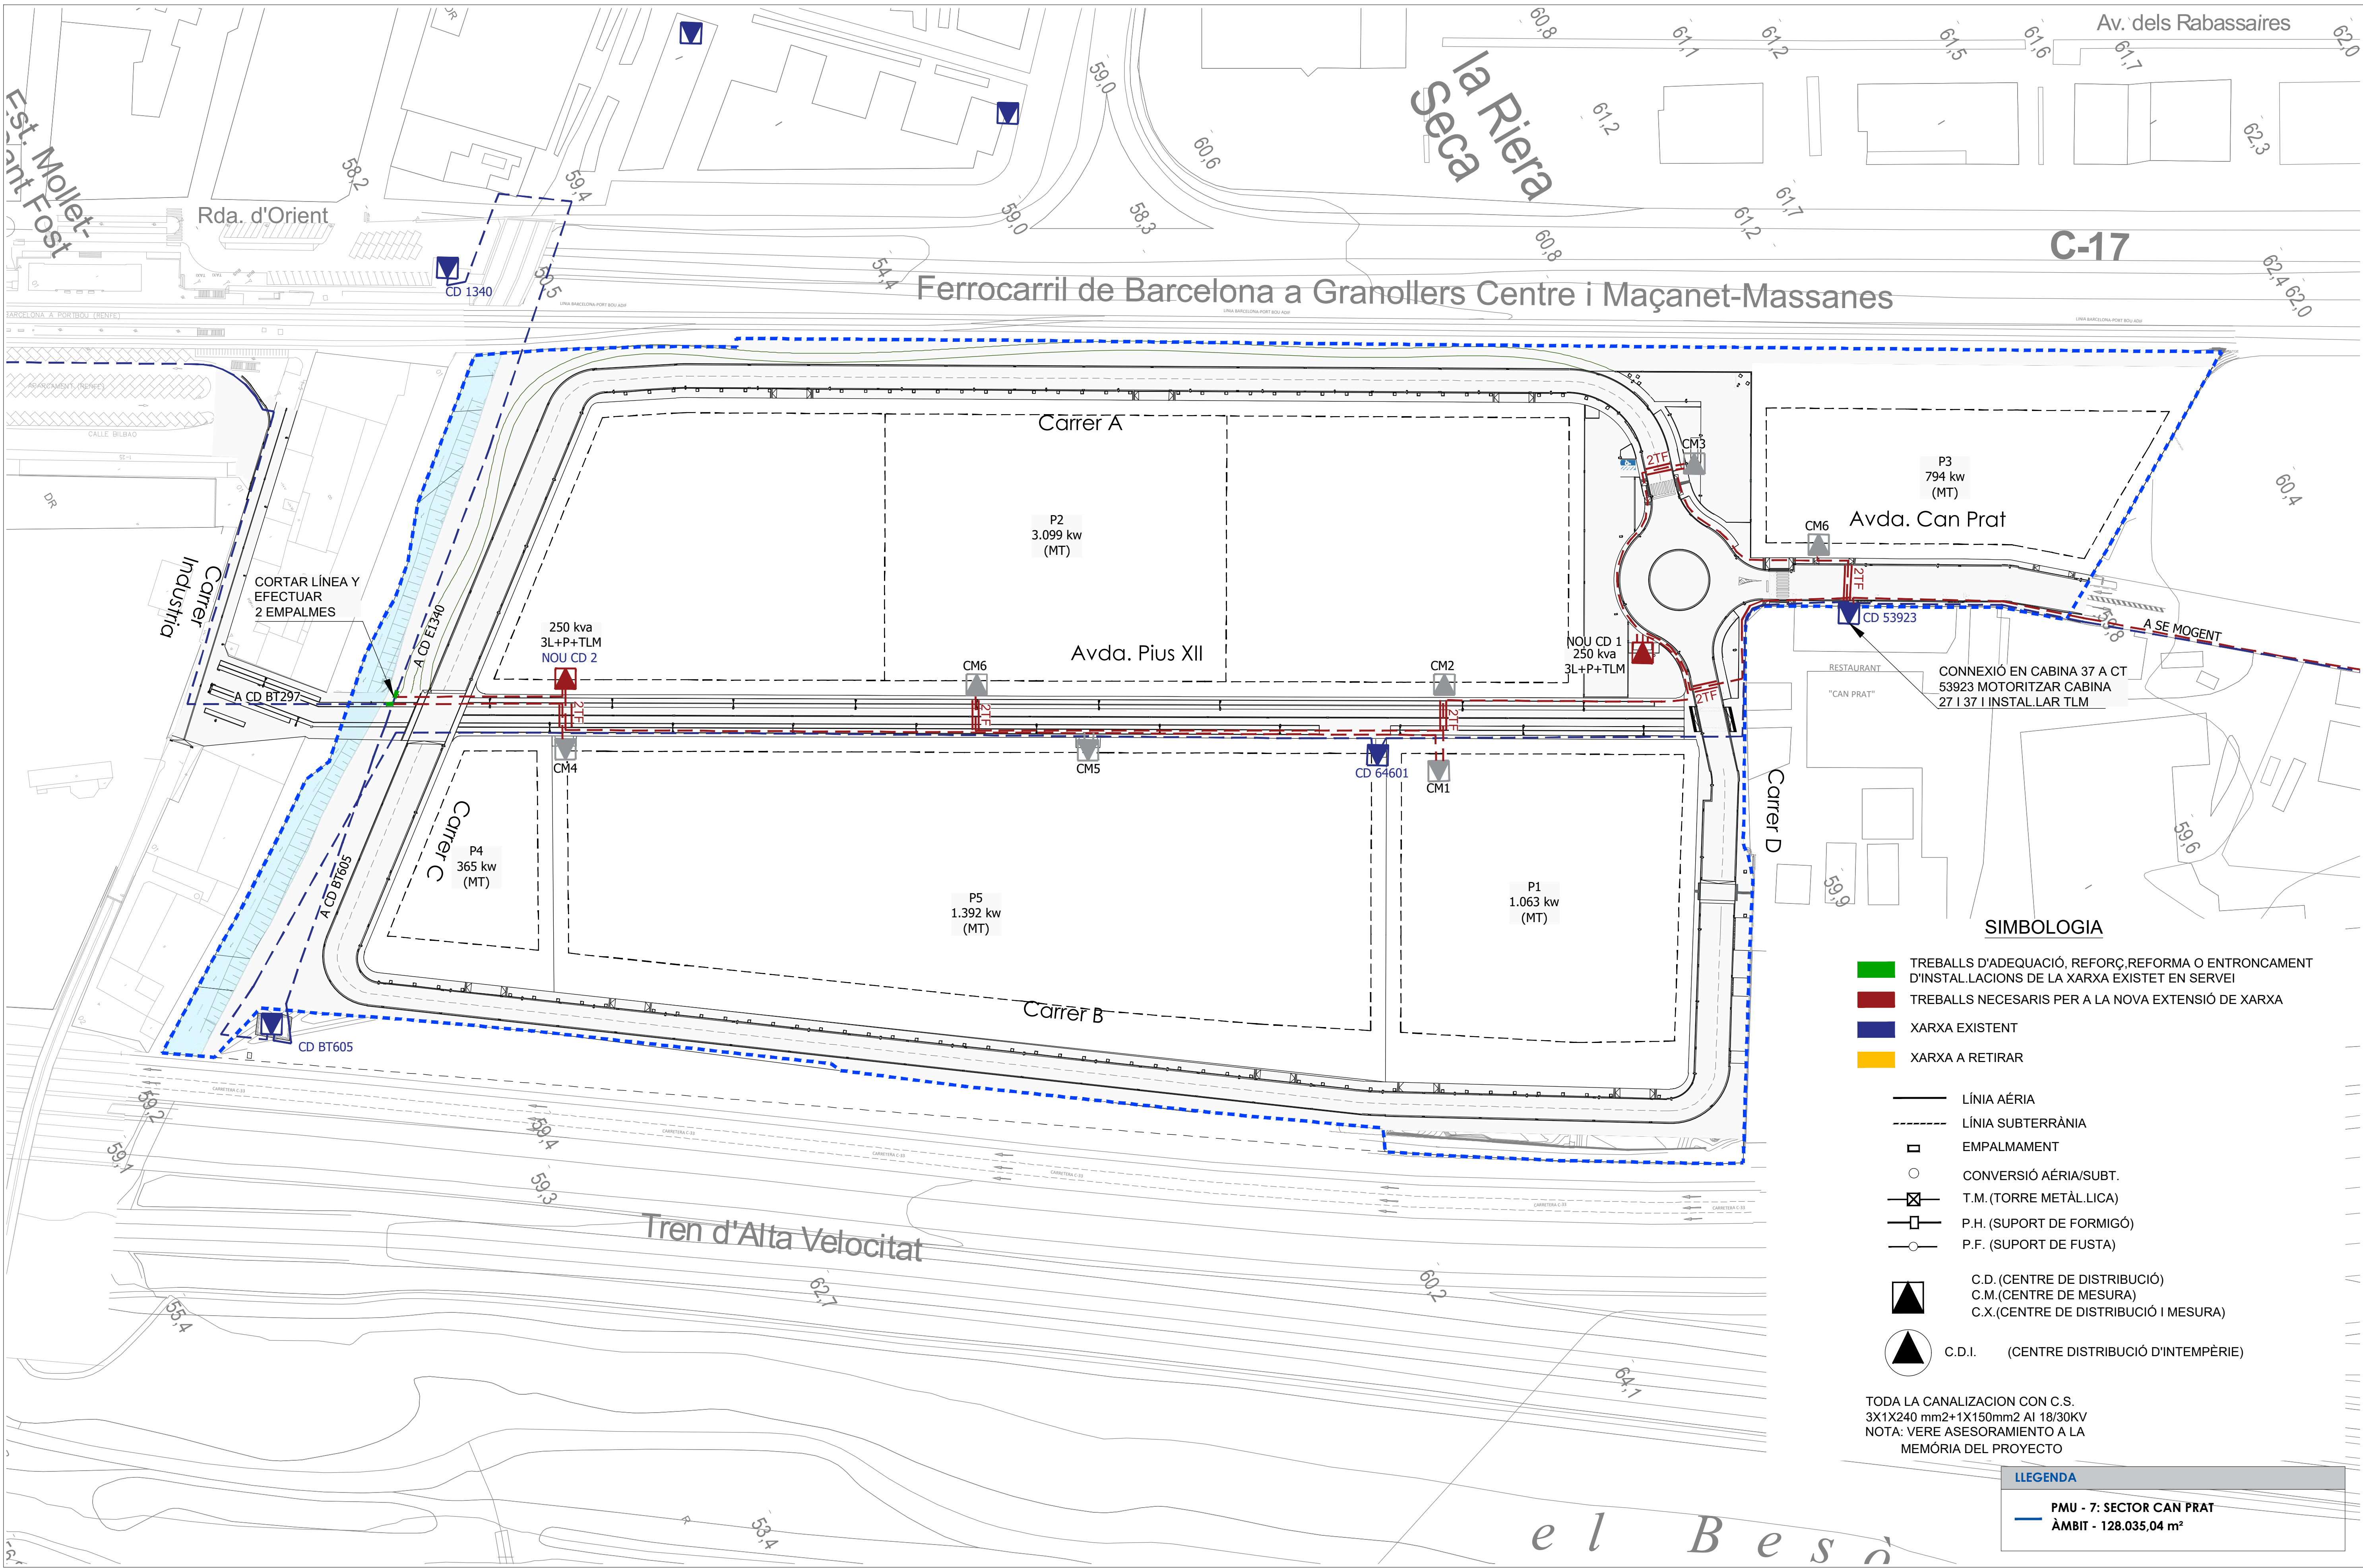

PLANTA DE RED MEDIA TENSIÓN
E:1/1.000

Projecte:
PROJECTE D'URBANITZACIÓ DEL SECTOR "CAN PRAT" A MOLLET

Denominació:
Planta de xarxa Mitja Tensió

Emplaçament:
Sector PMU 7 "Can Prat"
08100 Mollet del Vallès
Vallès Oriental (Barcelona)

Expedient:
18/6173

Ep.:
0

cat.Plano:
15.2


Nº Plano:
02

Rev:
02


Cient:
Francisco Adami, Inmobiliaria Motomovil
i Jaume Anglada Vinyes

nadico
ingeniería arquitectura consultoria

www.nadico.net nadico@nadico.net Tf.(+34) 902.397.230

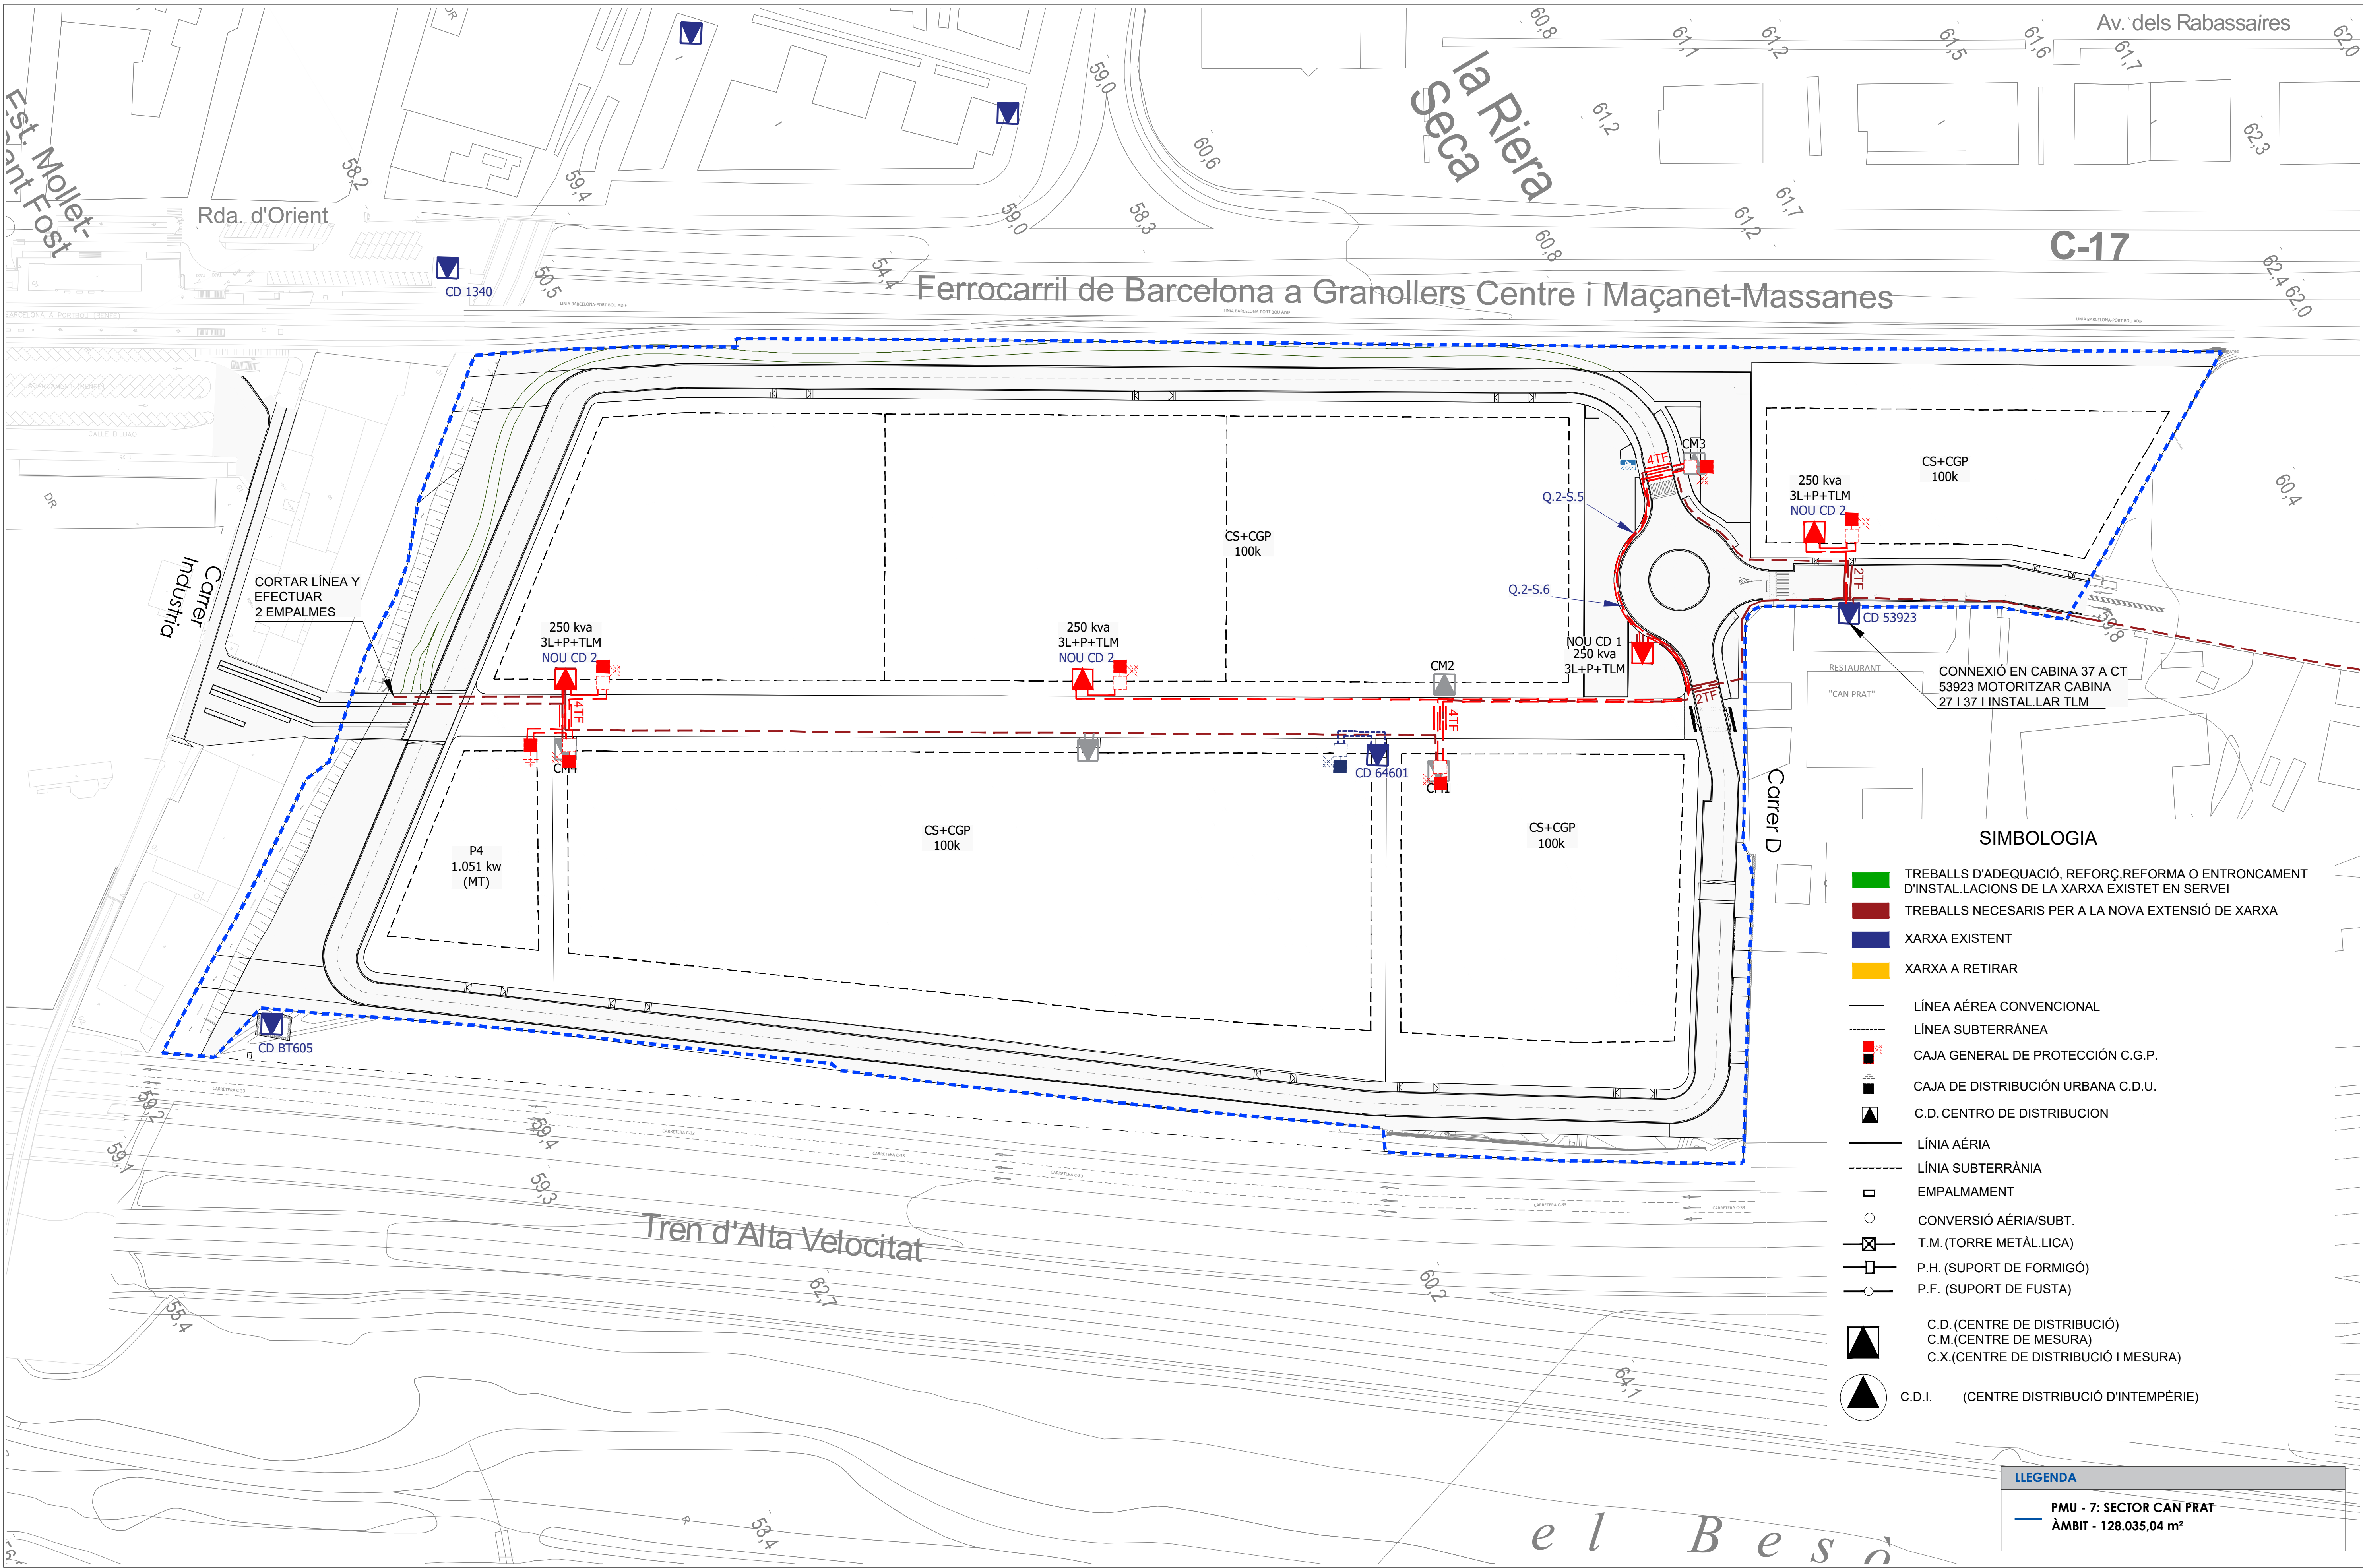

PLANTA DE RED MEDIA TENSIÓN
E:1/1.000

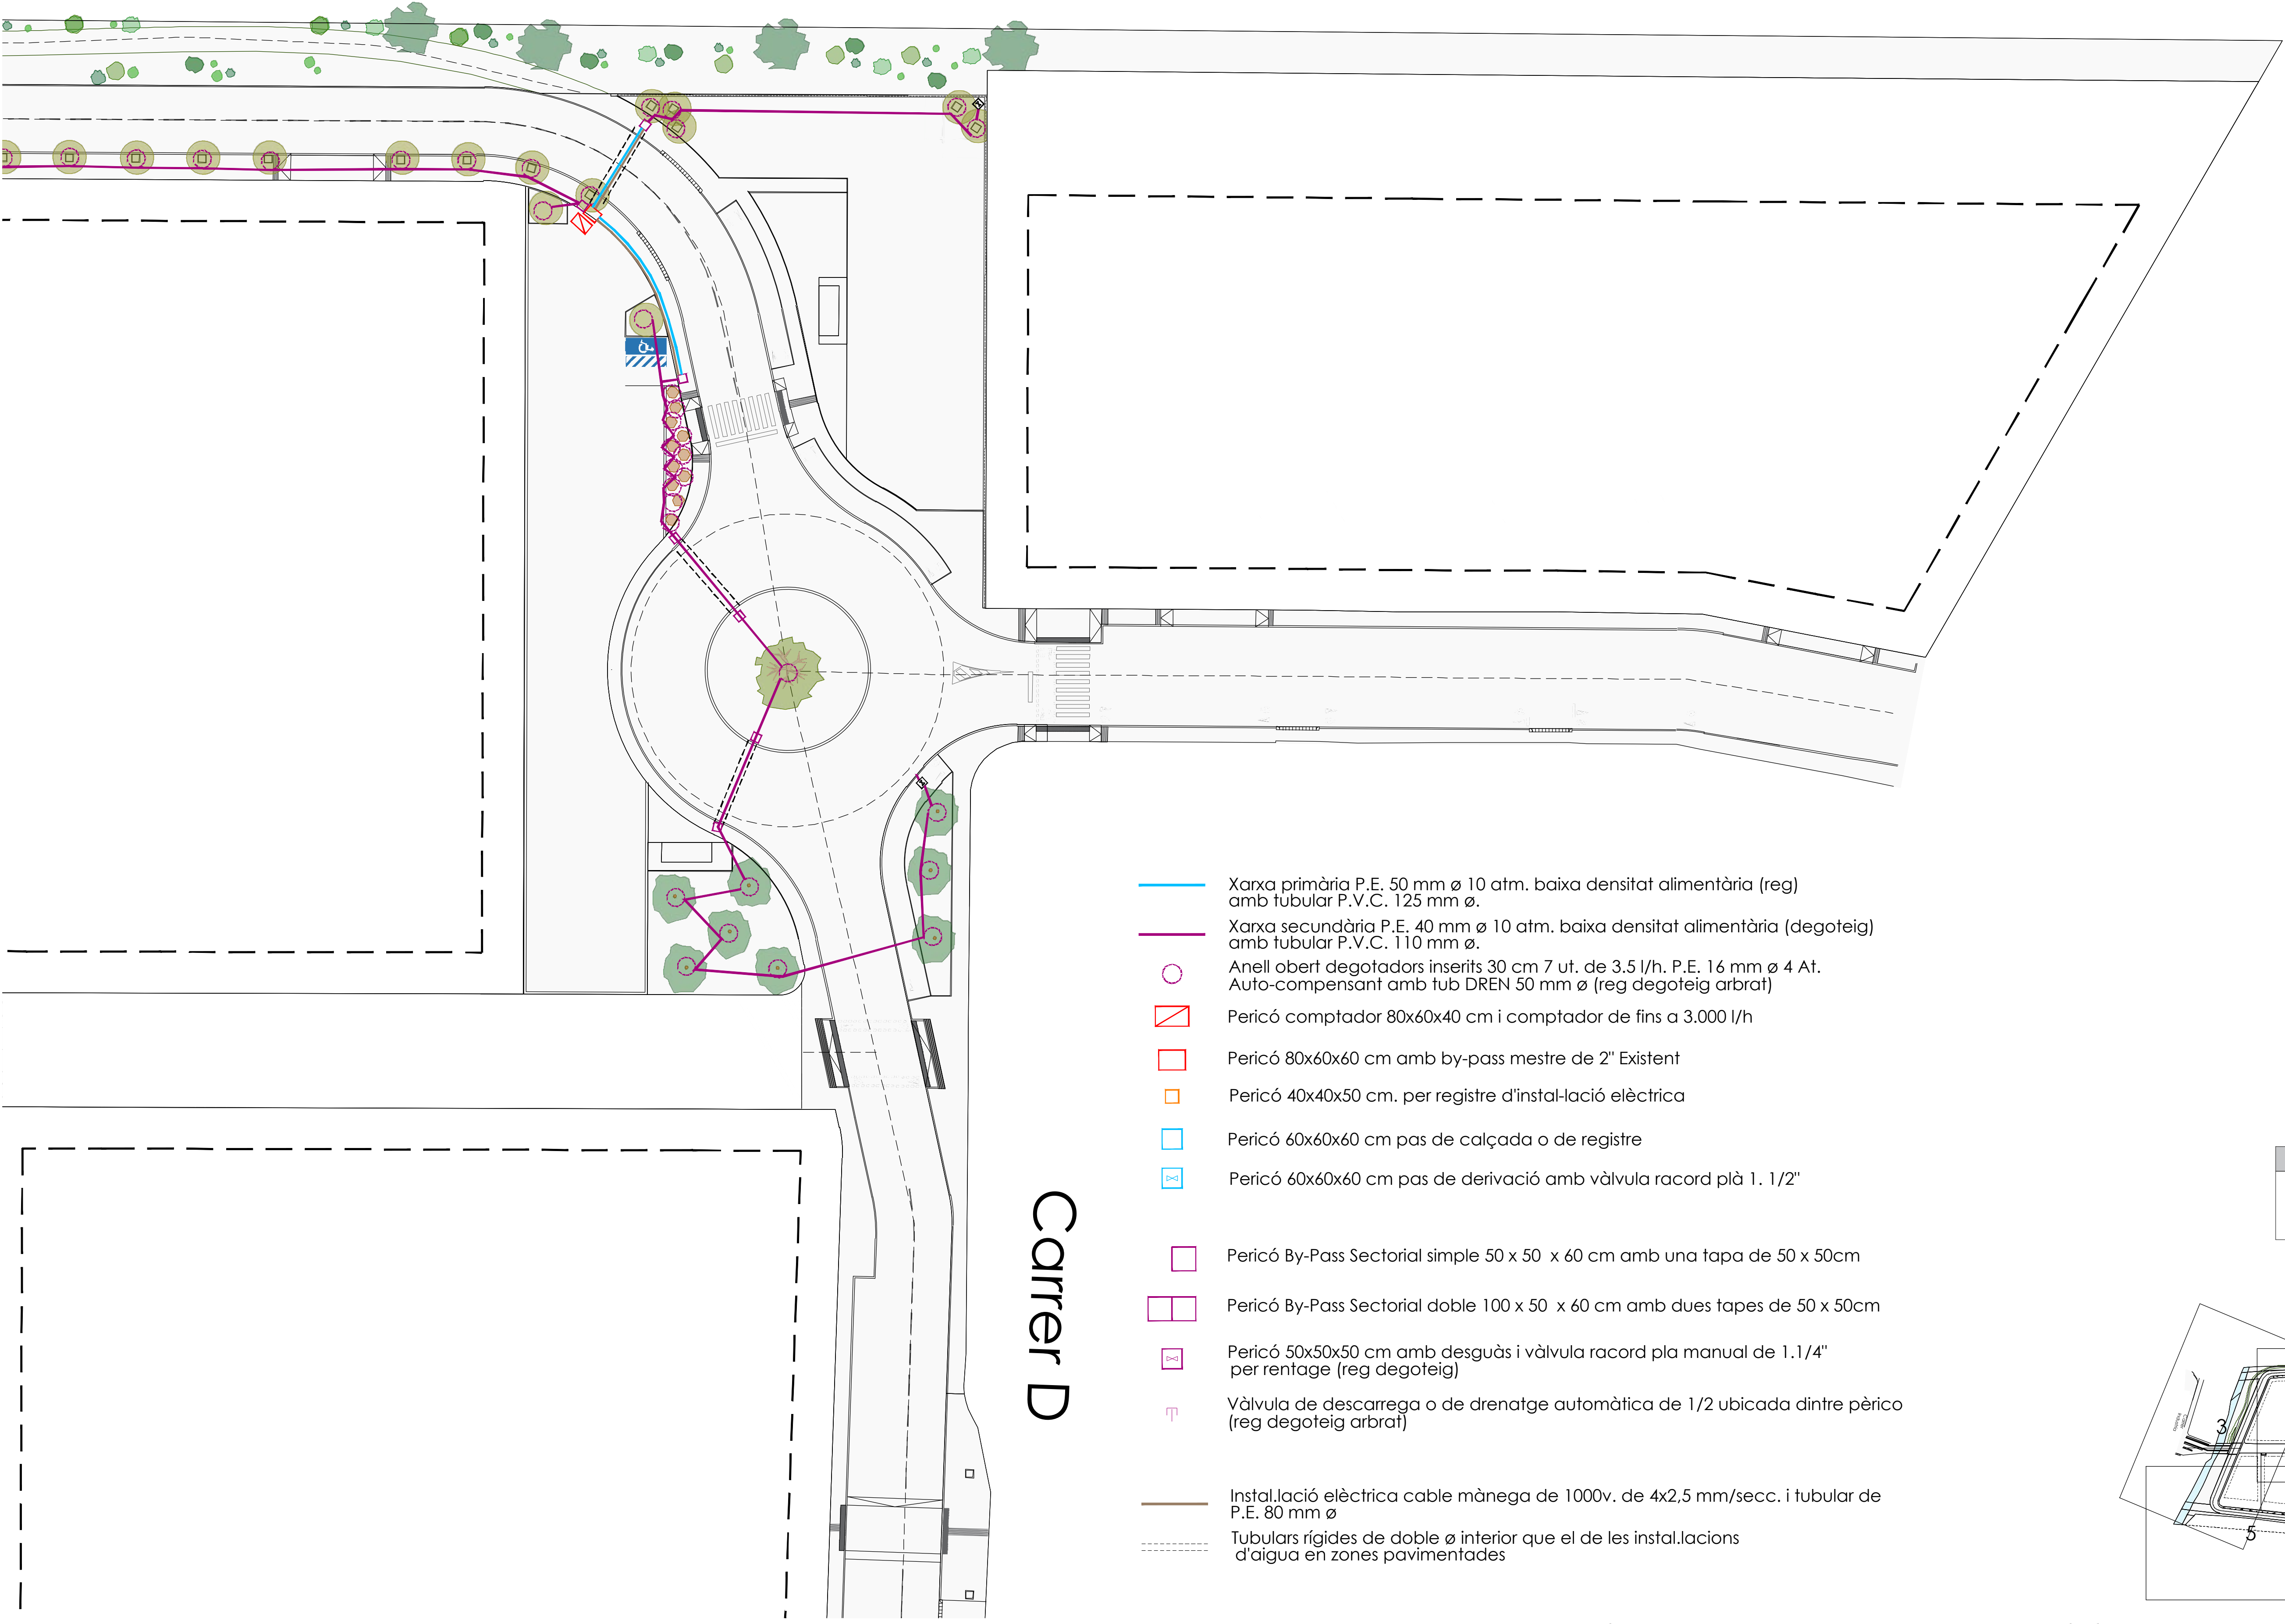


Carrer D

- Xarxa primària P.E. 50 mm ø 10 atm. baixa densitat alimentària (reg) amb tubular P.V.C. 125 mm ø.
- Xarxa secundària P.E. 40 mm ø 10 atm. baixa densitat alimentària (degoteig) amb tubular P.V.C. 110 mm ø.
- Anell obert degotadors inserits 30 cm 7 ut. de 3.5 l/h. P.E. 16 mm ø 4 At. Auto-compensant amb tub DREN 50 mm ø (reg degoteig arbrat)
- Pericó comptador 80x60x40 cm i comptador de fins a 3.000 l/h
- Pericó 80x60x60 cm amb by-pass mestre de 2" Existent
- Pericó 40x40x50 cm. per registre d'instal·lació elèctrica
- Pericó 60x60x60 cm pas de calçada o de registre
- Pericó 60x60x60 cm pas de derivació amb vàlvula racord pla 1. 1/2"
- Pericó By-Pass Sectorial simple 50 x 50 x 60 cm amb una tapa de 50 x 50cm
- Pericó By-Pass Sectorial doble 100 x 50 x 60 cm amb dues tapes de 50 x 50cm
- Pericó 50x50x50 cm amb desguàs i vàlvula racord pla manual de 1.1/4" per rentatge (reg degoteig)
- Vàlvula de descarrega o de drenatge automàtica de 1/2 ubicada dintre pèricò (reg degoteig arbrat)
- Instal·lació elèctrica cable mànega de 1000v. de 4x2,5 mm/secc. i tubular de P.E. 80 mm ø
- Tubulars rígides de doble ø interior que el de les instal·lacions d'aigua en zones pavimentades

LLEGENDA

PMU - 7: SECTOR CAN PRAT
ÀMBIT - 128.035,04 m²

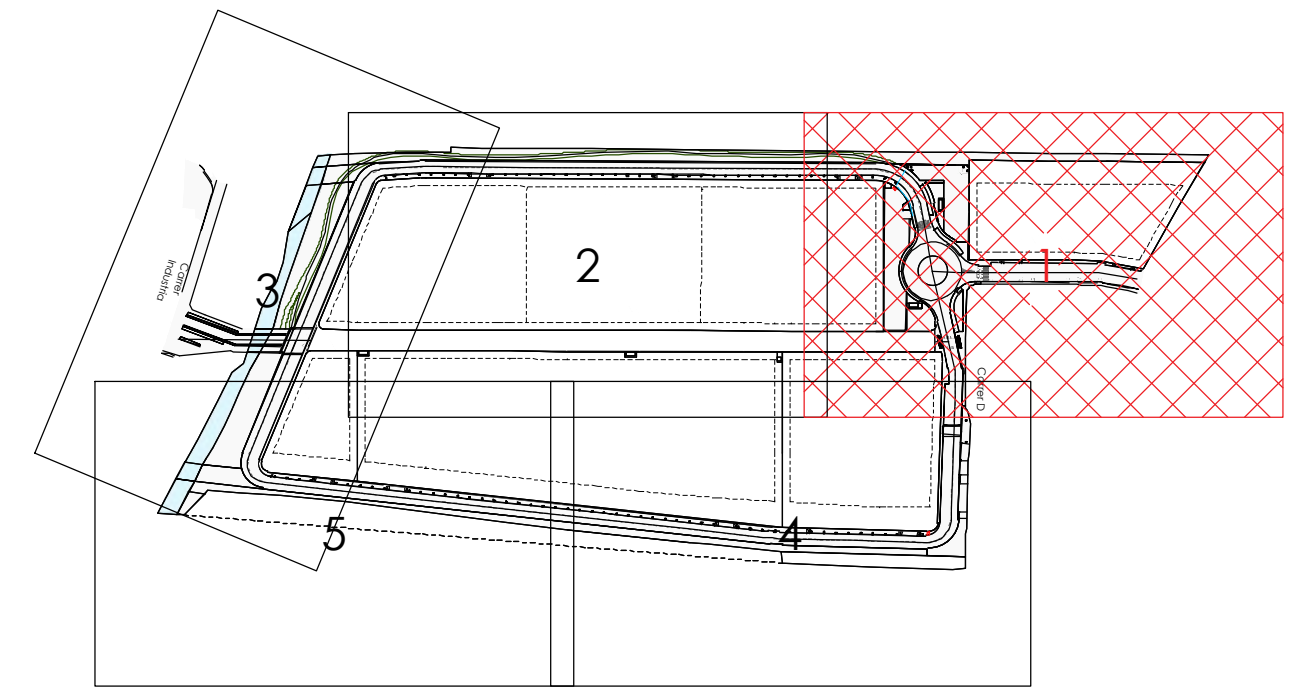


PLANTA XARXA DE REG
E:1/400

LLEGENDA		Projecte: PROJECTE D'URBANITZACIÓ DEL SECTOR "CAN PRAT" A MOLLET		Denominació: Planta xarxa de reg		Expedient: 18/6173 U		Esp.: 0		cat.Plano: 17.1.1		Rev: 0			
PMU - 7: SECTOR CAN PRAT ÀMBIT - 128.035,04 m²		Emplaçament: Sector PMU 7 "Can Prat" 08100 Mollet del Vallès Vallès Oriental (Barcelona)		Escala: E:At: 1/400 A3: 1/800		Activitat: URBANISMO		Original Revisió 1 Revisió 2 Revisió 3		Dibuixat JZ		Comprovat CFC		Data Desembre 2024	
						Client: Francisco Adami, Inmobiliària Motormovil i Jaume Anglada Vinyes									

ingeniería arquitectura consultoria


www.nadico.net nadico@nadico.net Tf.(+34) 902.197.230

d:\p\03\03d\c_24 _us\ar\juan jose rodriguez
ruta | aneu | layout\G:\DEP. OBRES\PROJECTES\18-6173_PMU7\CanPrat_MOLLET\07 Projecte urbanització\Projecte V02\02 Planos | 17.1 Xarxa de reg.dwg | reg 01

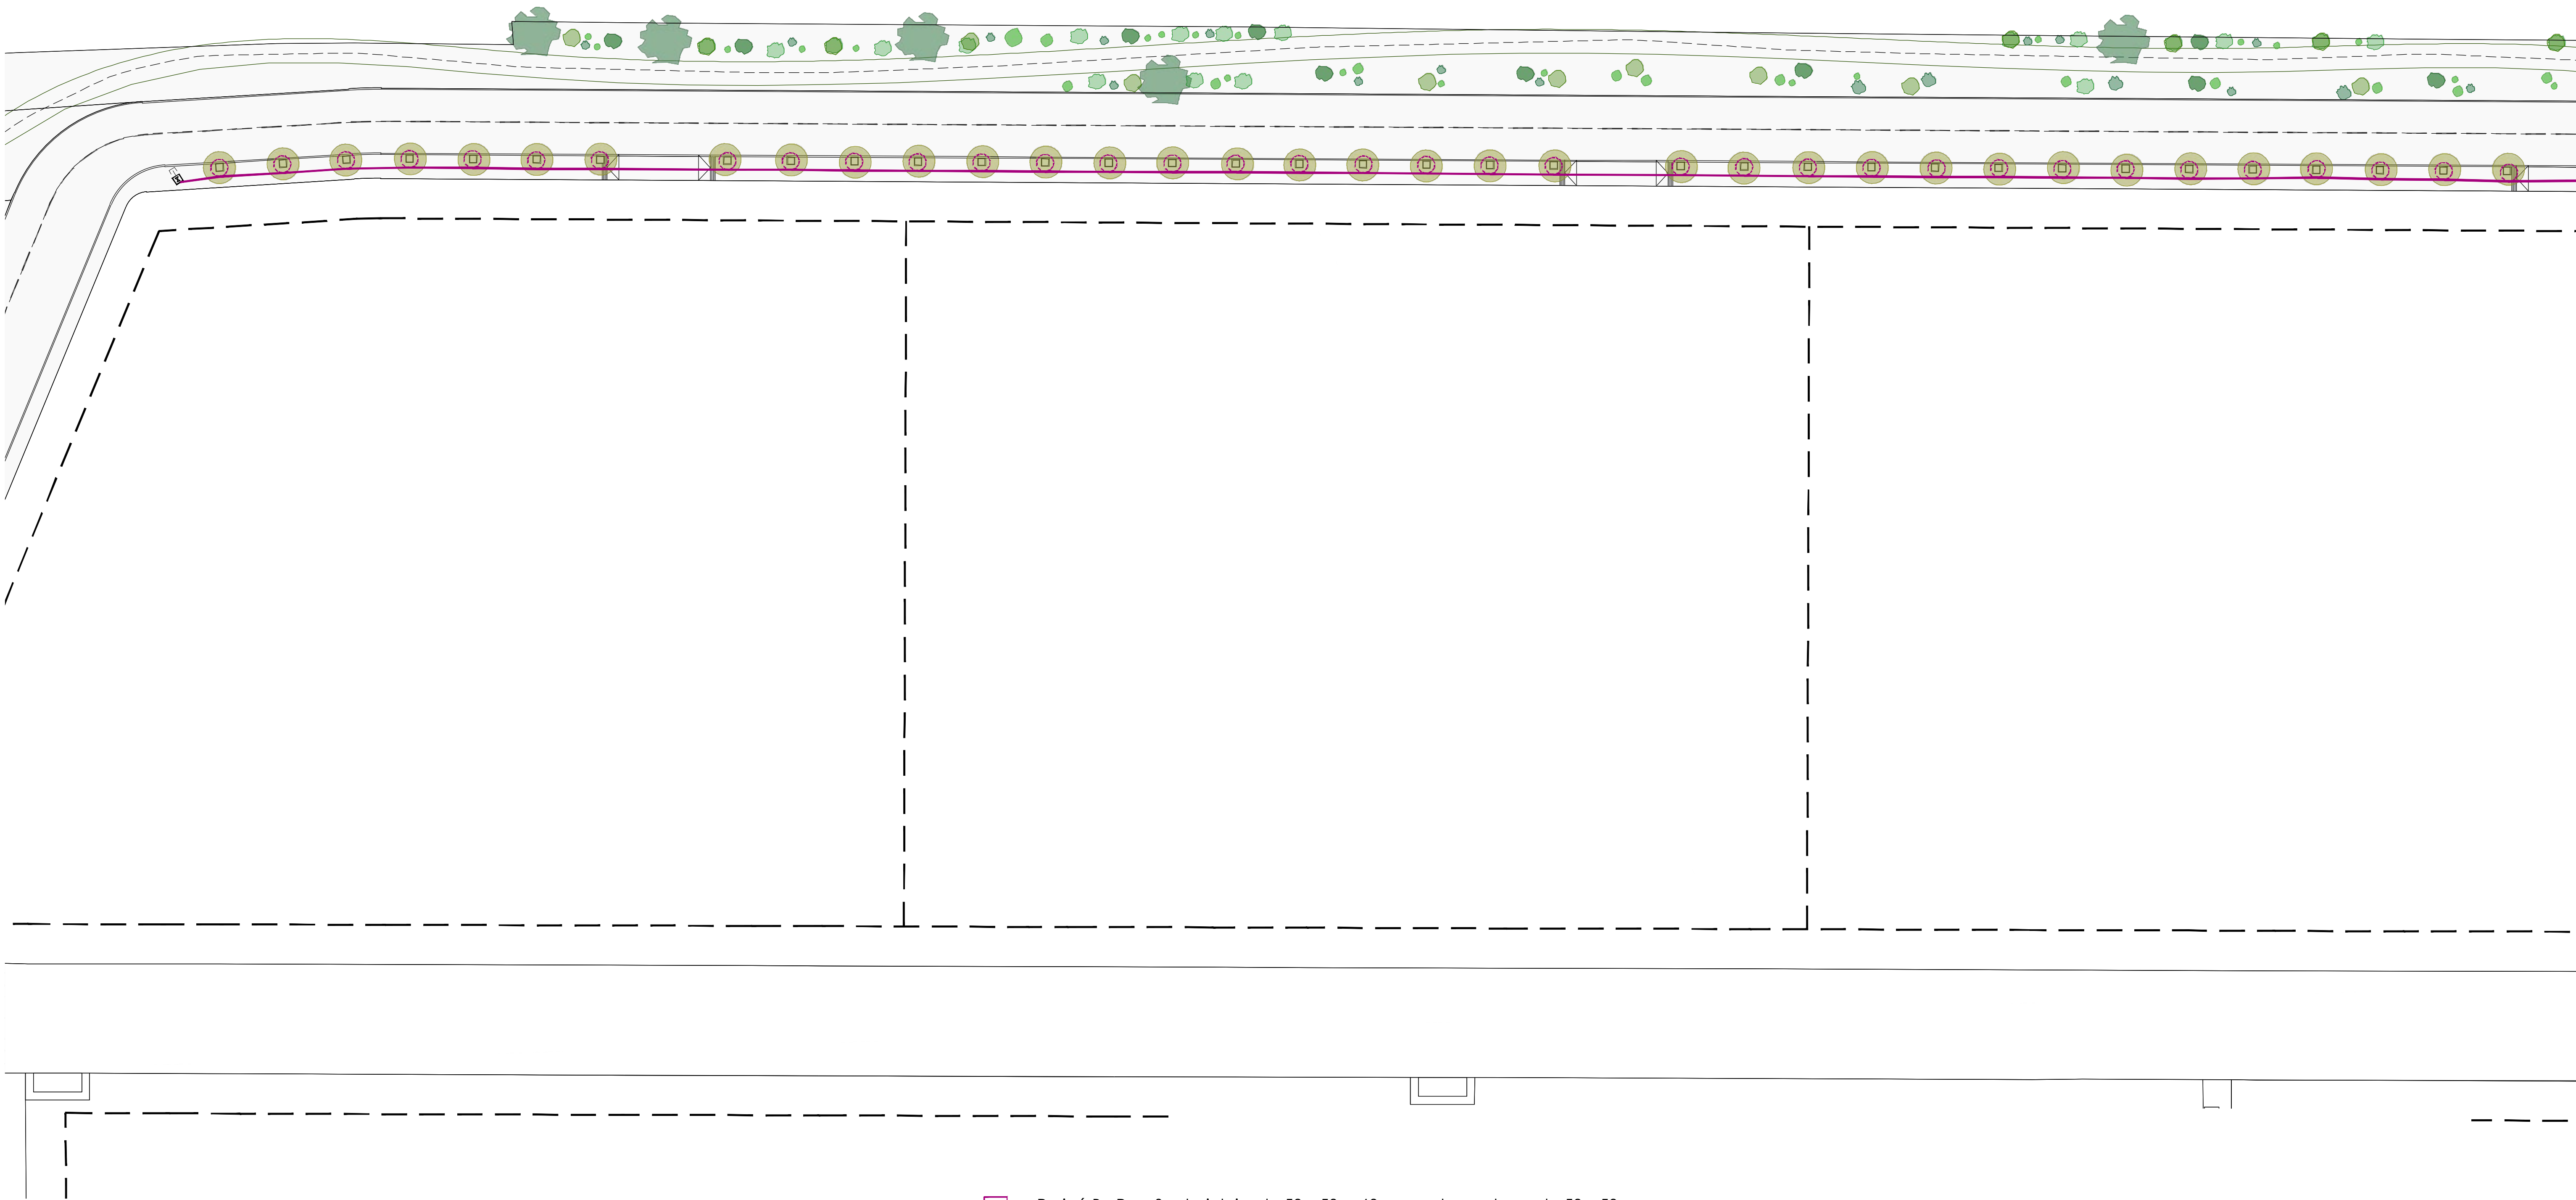

- Xarxa primària P.E. 50 mm ø 10 atm. baixa densitat alimentària (reg) amb tubular P.V.C. 125 mm ø.
- Xarxa secundària P.E. 40 mm ø 10 atm. baixa densitat alimentària (degoteig) amb tubular P.V.C. 110 mm ø.
- Anell obert degotadors inserits 30 cm 7 ut. de 3.5 l/h. P.E. 16 mm ø 4 At. Auto-compensant amb tub DREN 50 mm ø (reg degoteig arbrat)
- Pericó comptador 80x60x40 cm i comptador de fins a 3.000 l/h
- Pericó 80x60x60 cm amb by-pass mestre de 2" Existent
- Pericó 40x40x50 cm. per registre d'instal·lació elèctrica
- Pericó 60x60x60 cm pas de calçada o de registre
- Pericó 60x60x60 cm pas de derivació amb vàlvula racord pla 1. 1/2"

- Pericó By-Pass Sectorial simple 50 x 50 x 60 cm amb una tapa de 50 x 50cm
- Pericó By-Pass Sectorial doble 100 x 50 x 60 cm amb dues tapes de 50 x 50cm
- Pericó 50x50x50 cm amb desguàs i vàlvula racord pla manual de 1.1/4" per rentage (reg degoteig)
- Vàlvula de descarrega o de drenatge automàtica de 1/2 ubicada dintre pericó (reg degoteig arbrat)
- Instal·lació elèctrica cable mànega de 1000v. de 4x2,5 mm/secc. i tubular de P.E. 80 mm ø
- Tubulars rígides de doble ø interior que el de les instal·lacions d'aigua en zones pavimentades

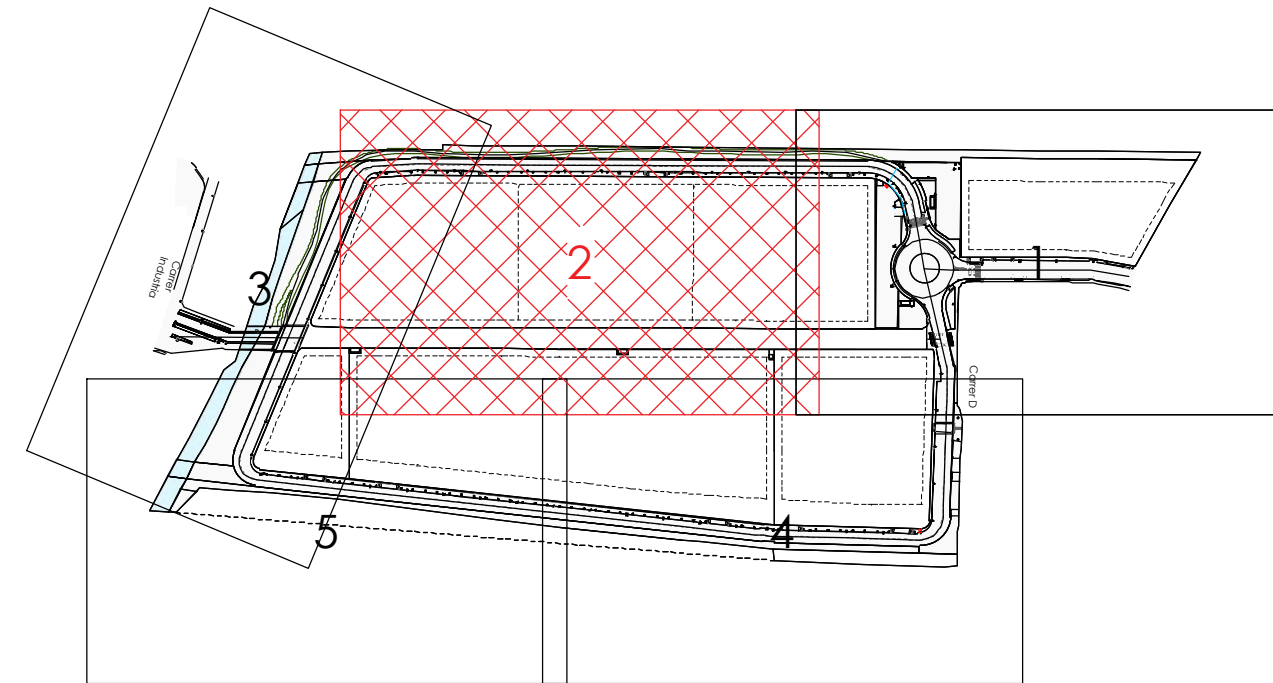

PLANTA XARXA DE REG
E:1/400

LLEGENDA

PMU - 7: SECTOR CAN PRAT
ÀMBIT - 128.035,04 m²

Projecte:
PROJECTE D'URBANITZACIÓ DEL SECTOR "CAN PRAT" A MOLLET

Denominació:
Planta xarxa de reg

Expedient: 18/6173 U Esp.: 0 cat.Plano: 1º Plano: Rev: 0 17.1.2 0

Emplaçament:
Sector PMU 7 "Can Prat"
08100 Mollet del Vallès
Vallès Oriental (Barcelona)


Escala:
E: A1: 1/400 A3: 1/800
Activitat:
URBANISMO

Original	Dibuixat	Comprovat	Data
Revisió 1	JRZ	CFC	Desembre 2024
Revisió 2			
Revisió 3			


Cient:
Francisco Adami, Inmobiliària Motormovil
i Jaume Anglada Vinyes

nadico
ingeniería arquitectura consultoria
www.nadico.net nadico@nadico.net Tf.(+34) 902.197.230

d:\p\03\dic_24_ _us\ar\j\uan\jose rodri\guez
ruta | ordu | layout\G:\DEP. OBRES\PROJECTES\18-4173_P\MU7\Can Prat_MOLLET\07 Projecte urbanització\Projecte V02\02 Planols | 171 | Xarxa de reg.dwg | Reg 03

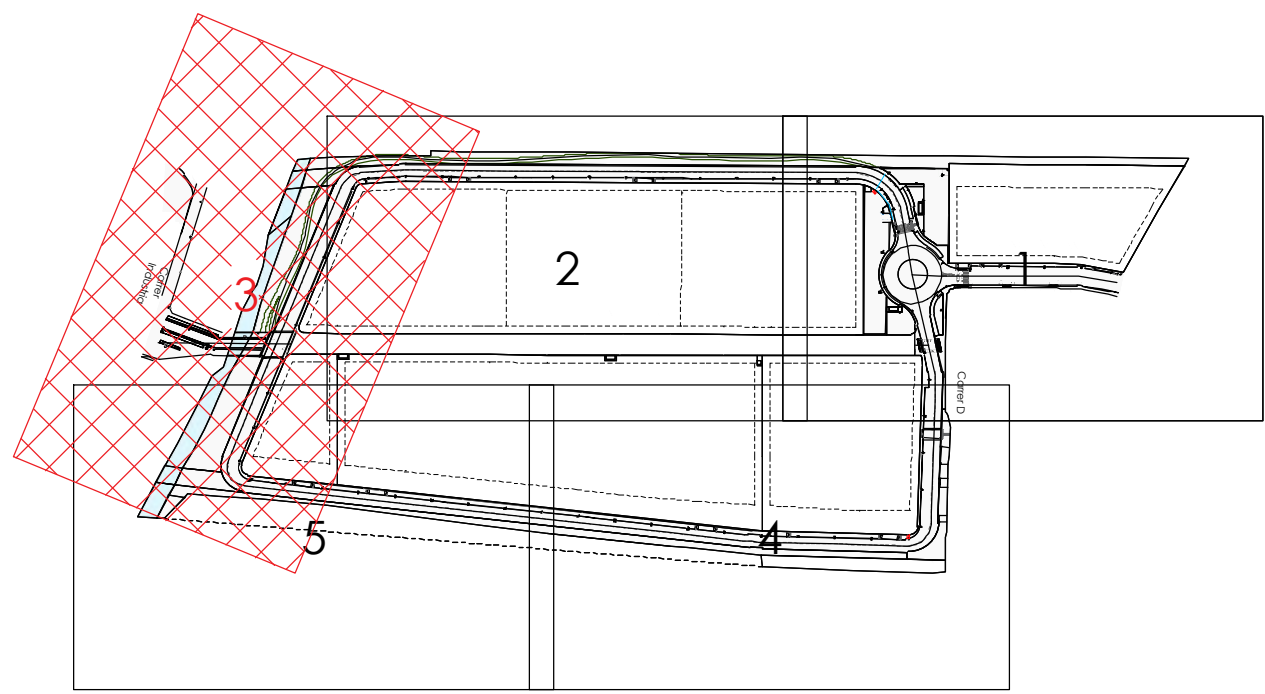

PLANTA XARXA DE REG
E:1/400

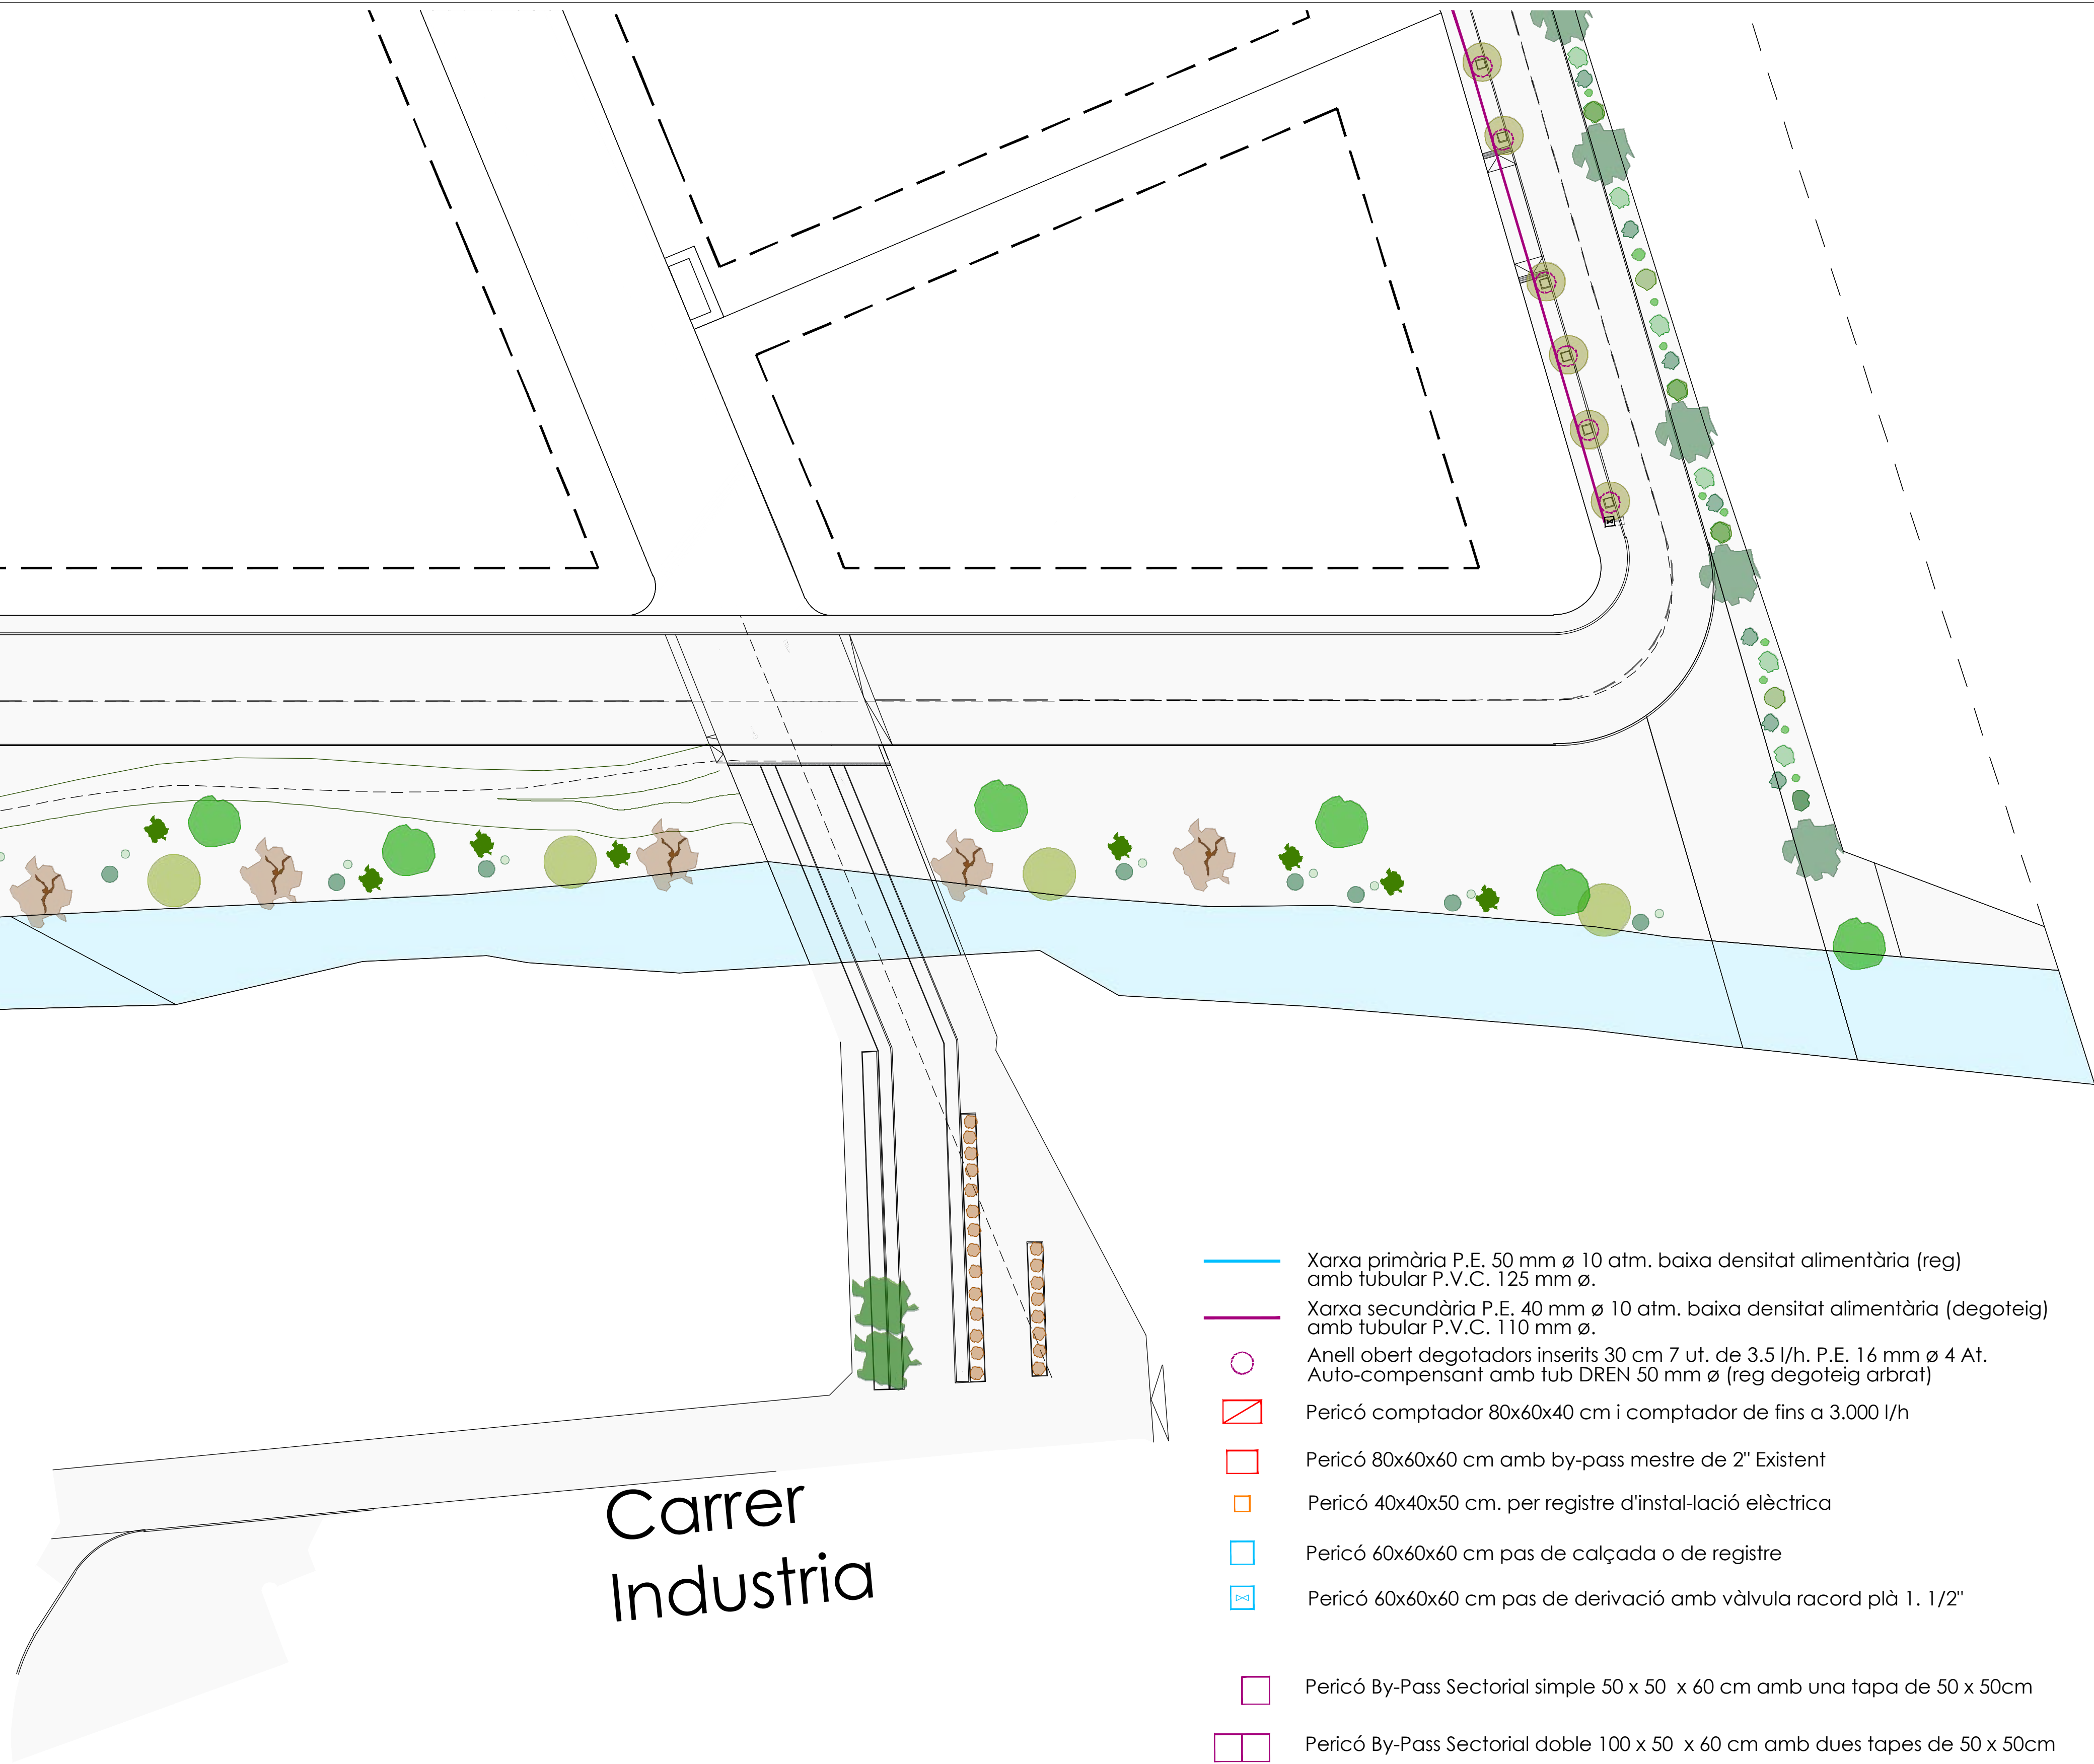

- Xarxa primària P.E. 50 mm ø 10 atm. baixa densitat alimentària (reg) amb tubular P.V.C. 125 mm ø.
- Xarxa secundària P.E. 40 mm ø 10 atm. baixa densitat alimentària (degoteig) amb tubular P.V.C. 110 mm ø.
- Anell obert degotadors inserits 30 cm 7 ut. de 3,5 l/h. P.E. 16 mm ø 4 At. Auto-compensant amb tub DREN 50 mm ø (reg degoteig arbrat)
- Pericó comptador 80x60x40 cm i comptador de fins a 3.000 l/h
- Pericó 80x60x60 cm amb by-pass mestre de 2" Existent
- Pericó 40x40x50 cm, per registre d'instal·lació elèctrica
- Pericó 60x60x60 cm pas de calçada o de registre
- Pericó 60x60x60 cm pas de derivació amb vàlvula racord plà 1. 1/2"
- Pericó By-Pass Sectorial simple 50 x 50 x 60 cm amb una tapa de 50 x 50cm
- Pericó By-Pass Sectorial doble 100 x 50 x 60 cm amb dues tapes de 50 x 50cm
- Pericó 50x50x50 cm amb desguàs i vàlvula racord pla manual de 1.1/4" per rentatge (reg degoteig)
- Vàlvula de descarrega o de drenatge automàtica de 1/2 ubicada dintre perico (reg degoteig arbrat)
- Instal·lació elèctrica cable mànega de 1000v. de 4x2,5 mm/secc. i tubular de P.E. 80 mm ø
- Tubulars rígides de doble ø interior que el de les instal·lacions d'aigua en zones pavimentades

LEYENDA	
	PMU - 7: SECTOR CAN PRAT AMBITO - 128.035,04 m²

Projecte: PROJECTE D'URBANITZACIÓ DEL SECTOR "CAN PRAT" A MOLLET	
Emplaçament: Sector PMU 7 "Can Prat" 08100 Mollet del Vallès Vallès Oriental (Barcelona)	Escala: E: A1: 1/400 A3: 1/800
Activitat: URBANISMO	Original Revisió 1 Revisió 2 Revisió 3
	Dibuixat J.R.Z.
	Comprovat C.F.C.
	Data Desembre 2024


Denominació: Planta xarxa de reg	Expedient: 18/6173 U	Esp.: 0	cat.Plano: 17.1.3	Nº Plano: 0	Rev:
Client: Francisco Adami, Inmobiliària Motormovil i Jaume Anglada Vinyes					
 ingeniería arquitectura consultoria www.nadico.net nadico@nadico.net Tf.(+34) 902.197.230					

data:plot:03dic_24 - usuari:juan jose rodriguez ruta | aneu | layout:G:\DEP. OBRES PROJECTES\18-4172_PMAU\Can Prat_MOLLEN\07 Projecte urbanització\Projecte V02\02 Planols | 171 | Xarxa de reg.dwg | Reg 04

PLANTA XARXA DE REG
E:1/400

- Xarxa primària P.E. 50 mm ø 10 atm. baixa densitat alimentària (reg) amb tubular P.V.C. 125 mm ø.
- Xarxa secundària P.E. 40 mm ø 10 atm. baixa densitat alimentària (degoteig) amb tubular P.V.C. 110 mm ø.
- Anell obert degotadors inserits 30 cm 7 ut. de 3.5 l/h. P.E. 16 mm ø 4 At. Auto-compensant amb tub DREN 50 mm ø (reg degoteig arbrat)
- Pericó comptador 80x60x40 cm i comptador de fins a 3.000 l/h
- Pericó 80x60x60 cm amb by-pass mestre de 2" Existent
- Pericó 40x40x50 cm. per registre d'instal·lació elèctrica
- Pericó 60x60x60 cm pas de calçada o de registre
- Pericó 60x60x60 cm pas de derivació amb vàlvula racord pla 1. 1/2"

- Pericó By-Pass Sectorial simple 50 x 50 x 60 cm amb una tapa de 50 x 50cm
- Pericó By-Pass Sectorial doble 100 x 50 x 60 cm amb dues tapes de 50 x 50cm
- Pericó 50x50x50 cm amb desguàs i vàlvula racord pla manual de 1.1/4" per rentatge (reg degoteig)
- Vàlvula de descarrega o de drenatge automàtica de 1/2 ubicada dintre perico (reg degoteig arbrat)
- Instal·lació elèctrica cable mànega de 1000v. de 4x2,5 mm/secc. i tubular de P.E. 80 mm ø
- Tubulars rígides de doble ø interior que el de les instal·lacions d'aigua en zones pavimentades

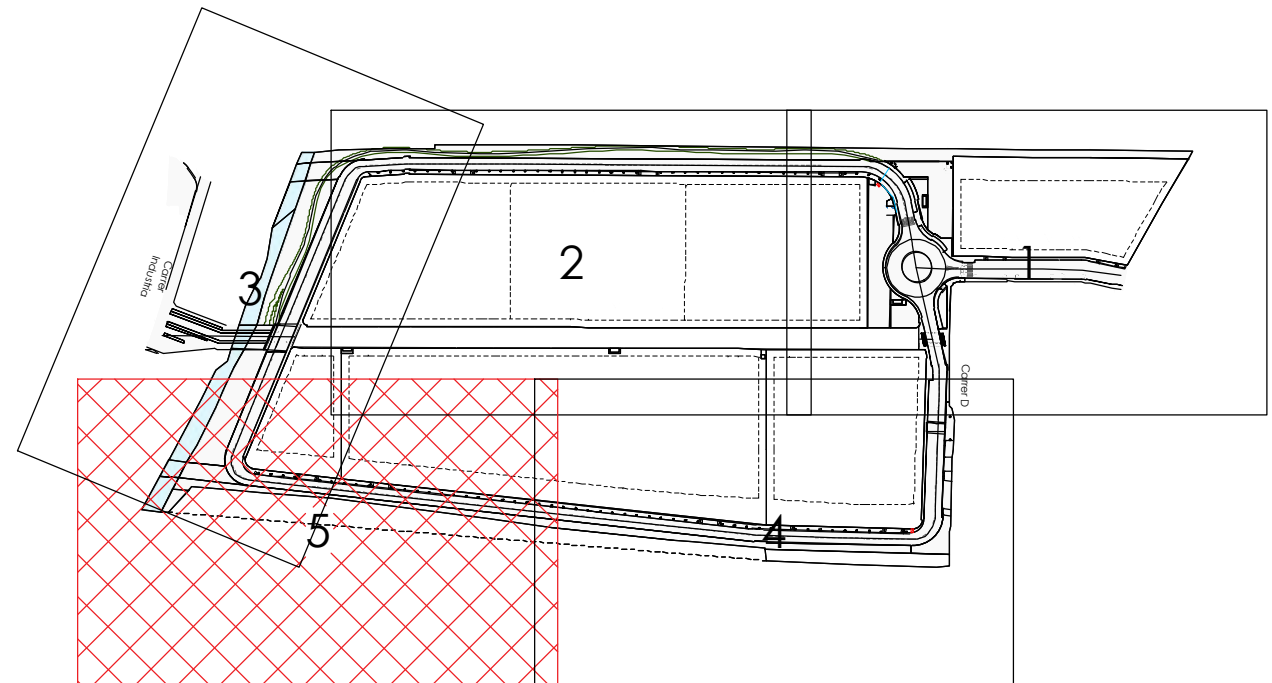


LLEGENDA

PMU - 7: SECTOR CAN PRAT
ÀMBIT - 128.035,04 m²

Projecte: PROJECTE D'URBANITZACIÓ DEL SECTOR "CAN PRAT" A MOLLET		Escala: E:1: 1/400 A3: 1/800		Data: Desembre 2024	
Emplaçament: Sector PMU 7 "Can Prat" 08100 Mollet del Vallès Vallès Oriental (Barcelona)	Activitat: URBANISMO	Original	Dibuixat	Comprovat	
		Revisió 1	JRZ	CFC	
		Revisió 2			
		Revisió 3			

Denominació: Planta xarxa de reg	Expedient: 18/6173 U	Esp.: 0	cat.Plano: 17.1.4	Rev: 0
Client: Francisco Adami, Inmobiliària Motormovil i Jaume Anglada Vinyes				
nadico ingeniería arquitectura consultoria www.nadico.net nadico@nadico.net Tf.(+34) 902.197.230				


data:plot:03dic_24 - usuari:juan jose rodriguez
ruta: l'orau | layout:G:\DEP. OBRES PROJECTES\18-4172_PMU\Can Prat_MOLLET\07 Projecte urbanització\Projecte V02\02 Planols | 171 | Xarxa de reg.dwg | Reg 05

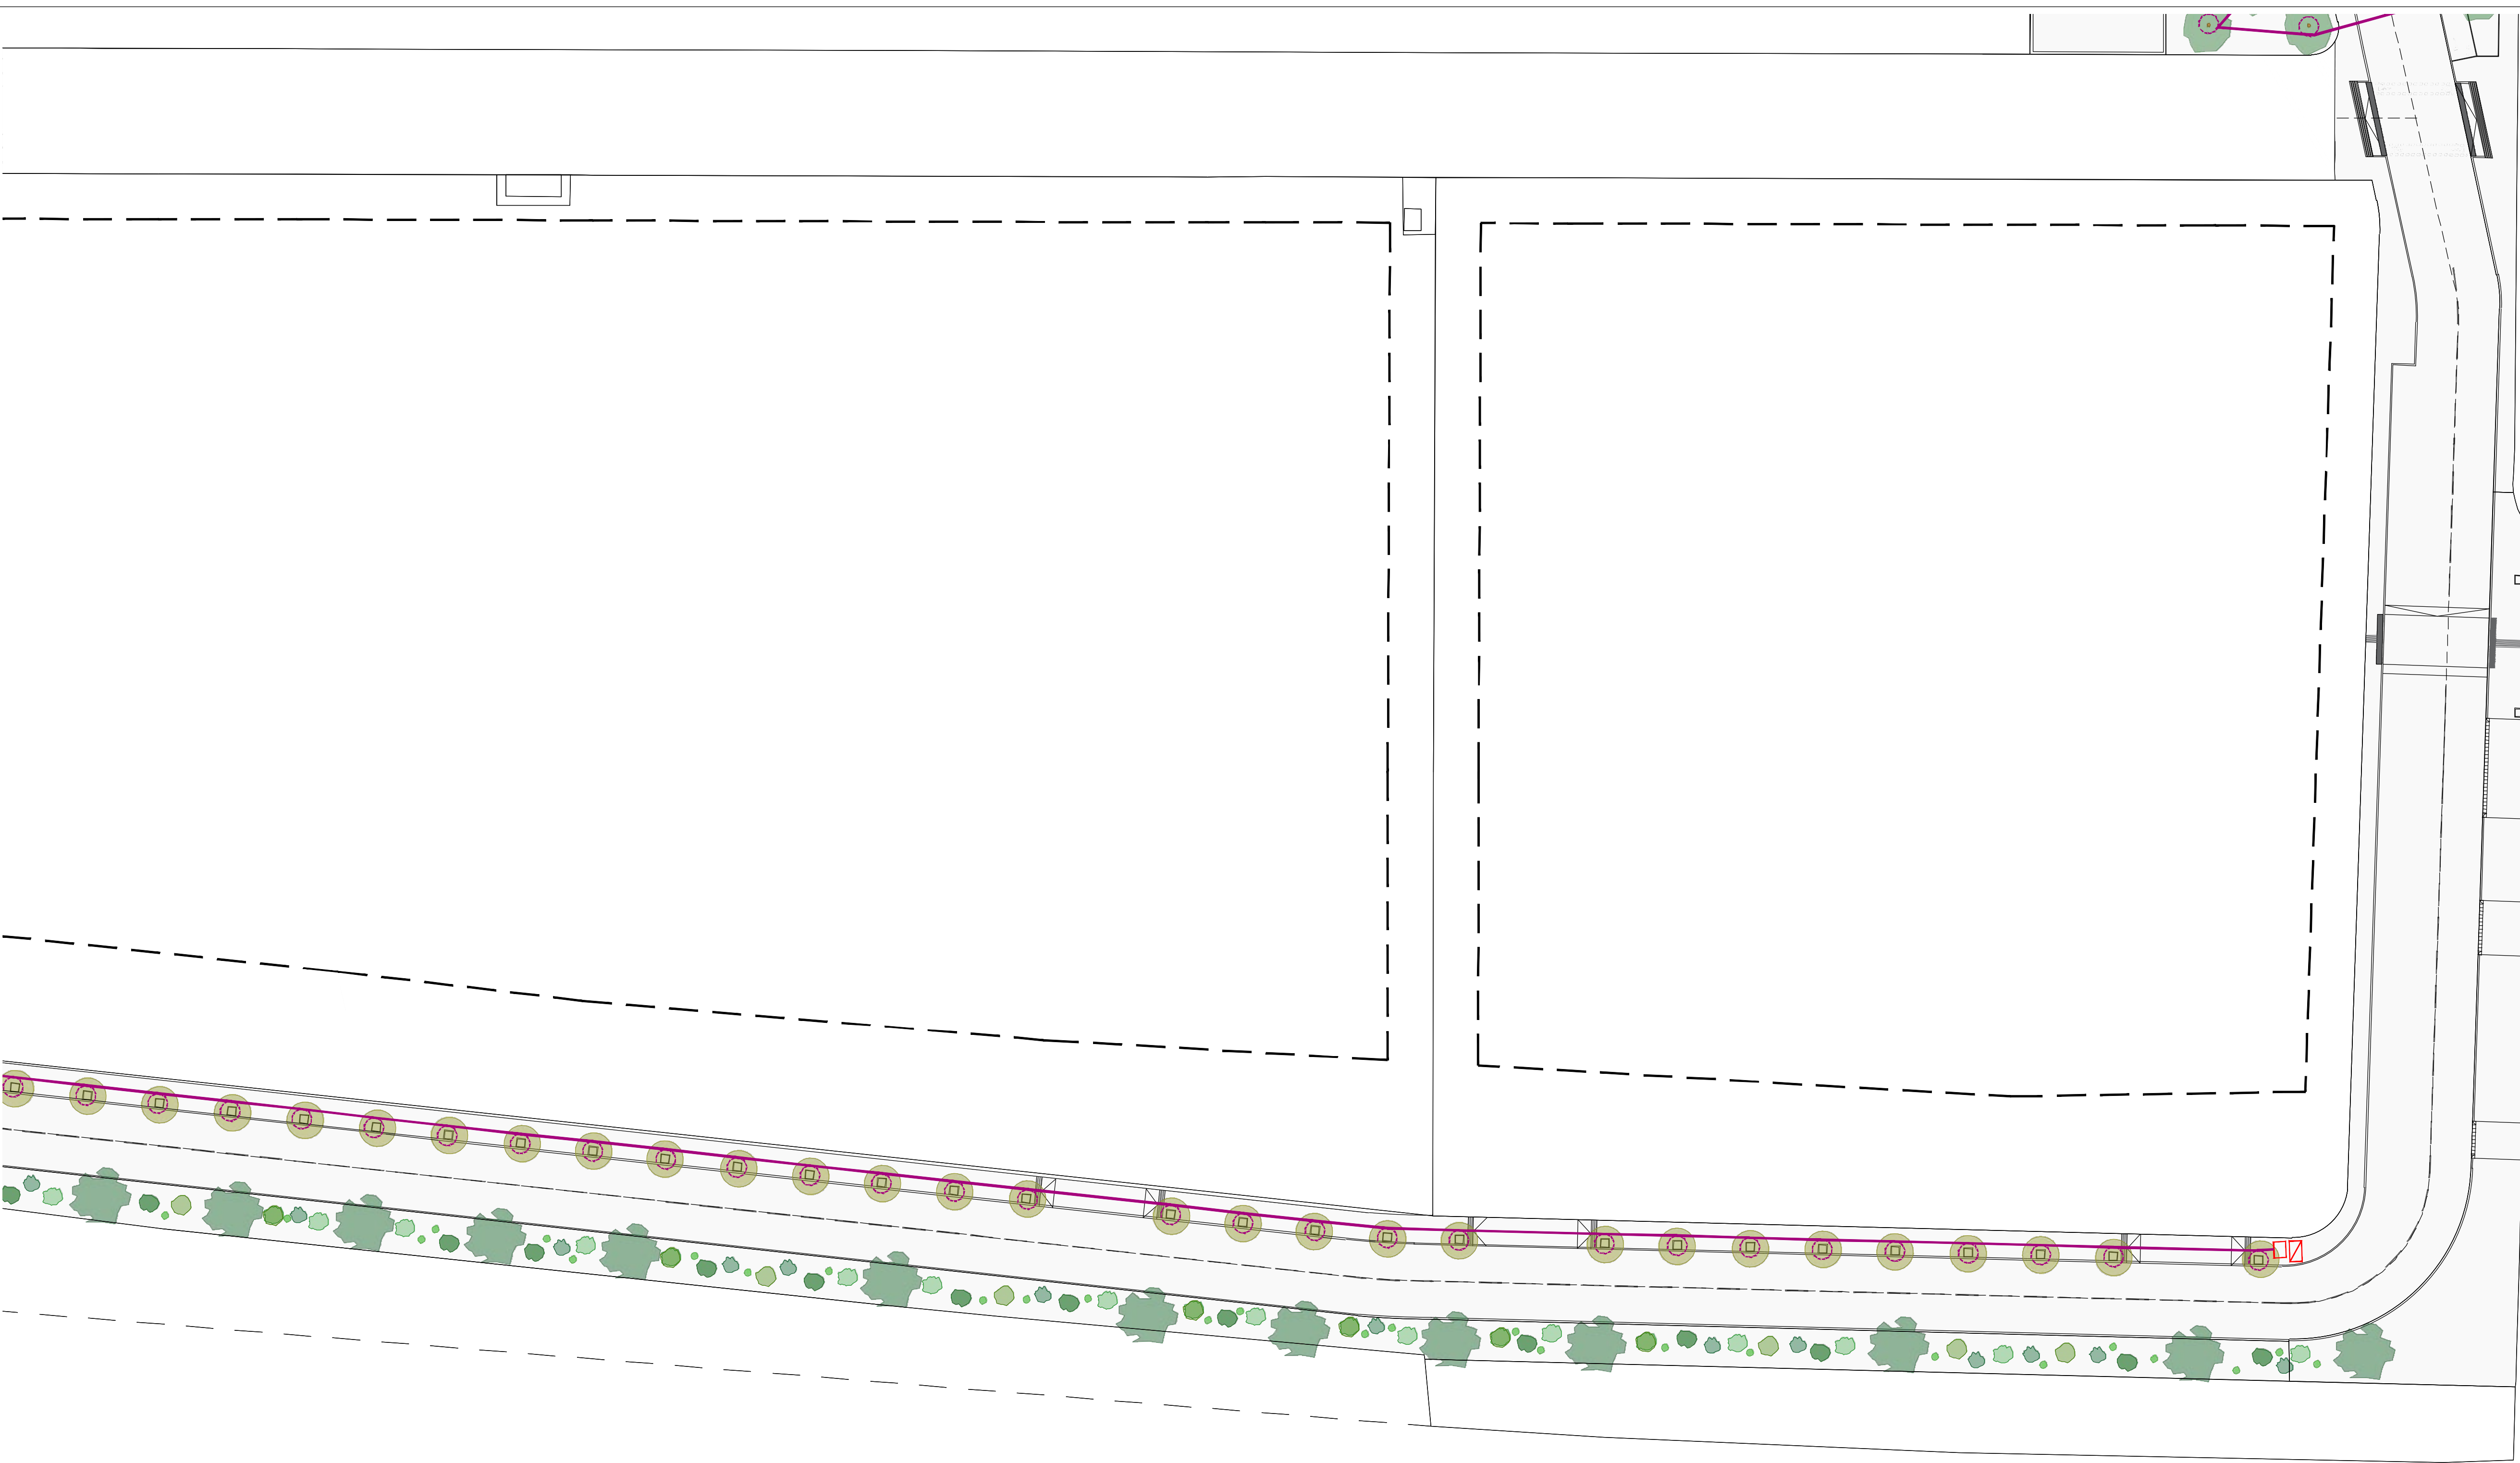

Carrer D

- Xarxa primària P.E. 50 mm ø 10 atm. baixa densitat alimentària (reg) amb tubular P.V.C. 125 mm ø.
- Xarxa secundària P.E. 40 mm ø 10 atm. baixa densitat alimentària (degoteig) amb tubular P.V.C. 110 mm ø.
- Anell obert degotadors inserits 30 cm 7 ut. de 3.5 l/h. P.E. 16 mm ø 4 At. Auto-compensant amb tub DREN 50 mm ø (reg degoteig arbrat)
- Pericó comptador 80x60x40 cm i comptador de fins a 3.000 l/h
- Pericó 80x60x60 cm amb by-pass mestre de 2" Existent
- Pericó 40x40x50 cm. per registre d'instal·lació elèctrica
- Pericó 60x60x60 cm pas de calçada o de registre
- Pericó 60x60x60 cm pas de derivació amb vàlvula racord pla 1. 1/2"

- Pericó By-Pass Sectorial simple 50 x 50 x 60 cm amb una tapa de 50 x 50cm
- Pericó By-Pass Sectorial doble 100 x 50 x 60 cm amb dues tapes de 50 x 50cm
- Pericó 50x50x50 cm amb desguàs i vàlvula racord pla manual de 1.1/4" per rentage (reg degoteig)
- Vàlvula de descarrega o de drenatge automàtica de 1/2 ubicada dintre pèrico (reg degoteig arbrat)
- Instal·lació elèctrica cable mànega de 1000v. de 4x2,5 mm/secc. i tubular de P.E. 80 mm ø
- Tubulars rígides de doble ø interior que el de les instal·lacions d'aigua en zones pavimentades

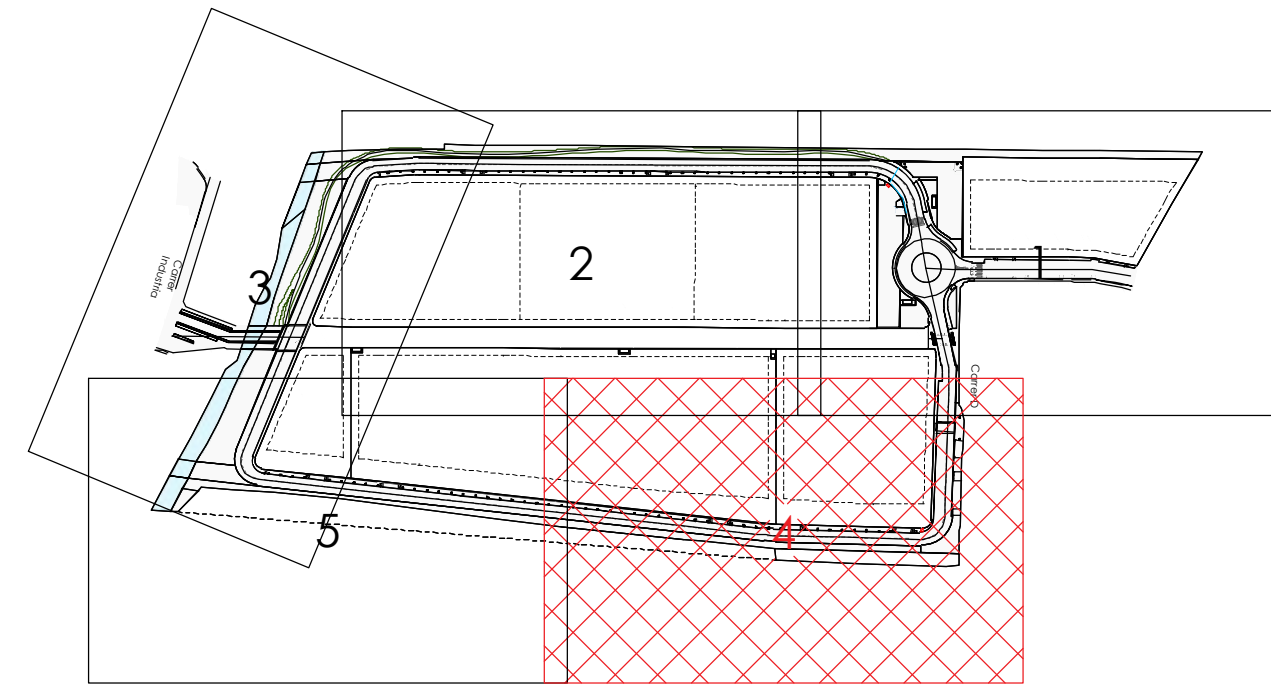

PLANTA XARXA DE REG
E:1/400

LLEGENDA

PMU - 7: SECTOR CAN PRAT
ÀMBIT - 128.035,04 m²


Projecte: PROJECTE D'URBANITZACIÓ DEL SECTOR "CAN PRAT" A MOLLET		Escala: E: A1: 1/400 A3: 1/800		Data: Desembre 2024	
Emplaçament: Sector PMU 7 "Can Prat" 08100 Mollet del Vallès Vallès Oriental (Barcelona)	Activitat: URBANISMO	Original	Dibuixat	Comprovat	
		Revisió 1	JRZ	CFC	
		Revisió 2			
		Revisió 3			

Denominació: Planta xarxa de reg		Expedient: 18/6173 U	Esp.: 0	cat.Plano: 17.1.5	Rev: 0
Client: Francisco Adami, Inmobiliària Motormovil i Jaume Anglada Vinyes		nadico ingeniería arquitectura consultoria www.nadico.net nadico@nadico.net Tf.(+34) 902.197.230			

d:\ot\03dic_24_ usarij\juan jose rodiguez ruta i anu i layout\G:\DEP. OBRES PROJECTES\8-4172_P\AU\ConProt_MOLLEN\07 Projecte urbanització\Projecte V02A02 Planos | 171 | Xarxa de reg.dwg | Detall reg




PERICÓ COMPTADOR I BY-PASS MESTRE

ESC: 1/15

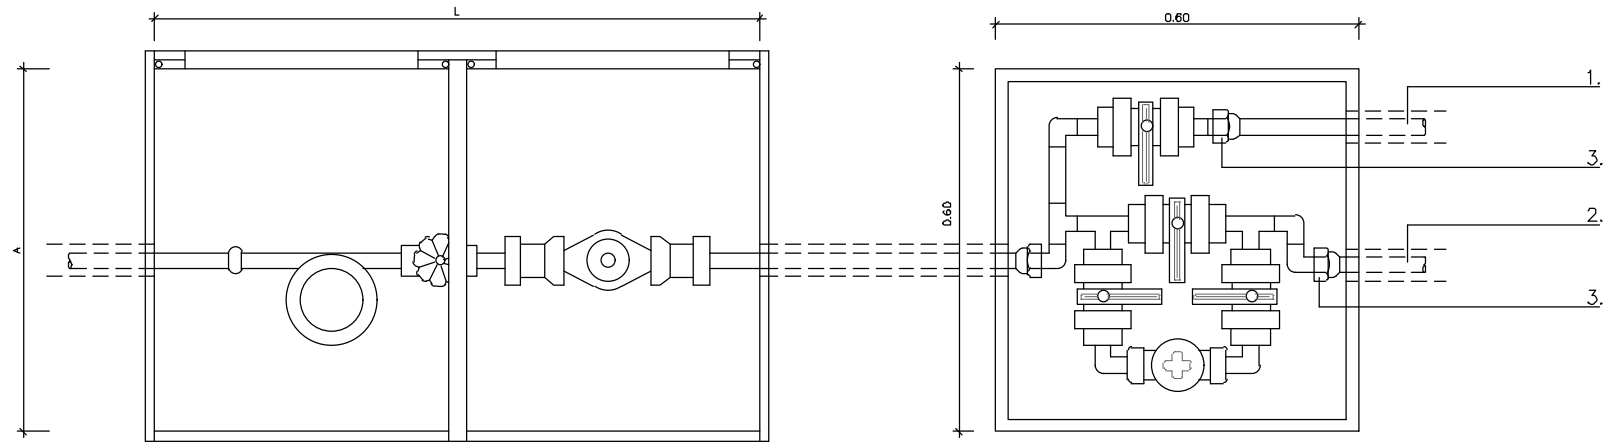

PERICÓ BY-PASS SECTORIAL DOBLE D 1.5"

ESC: 1/15

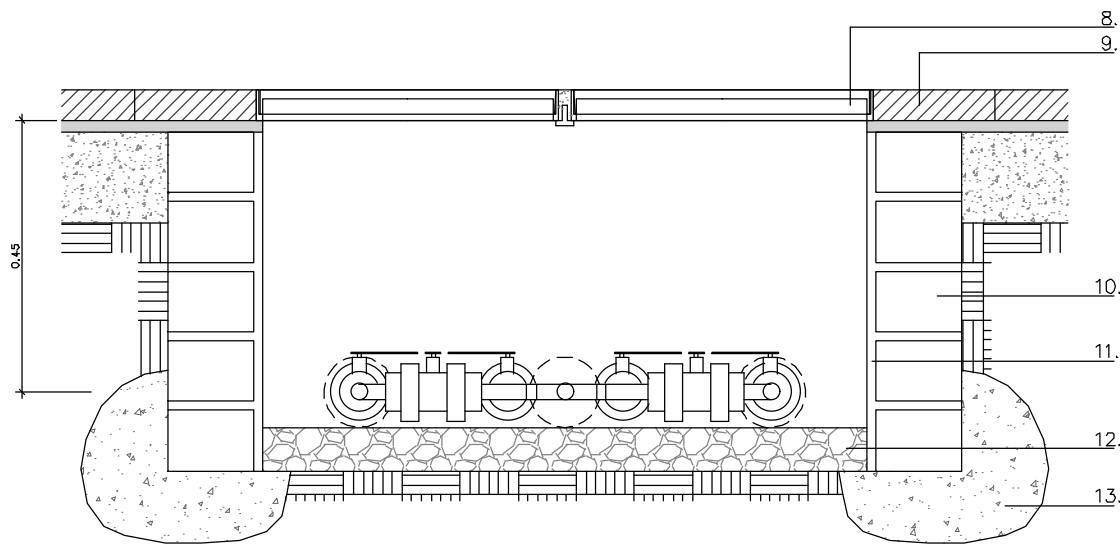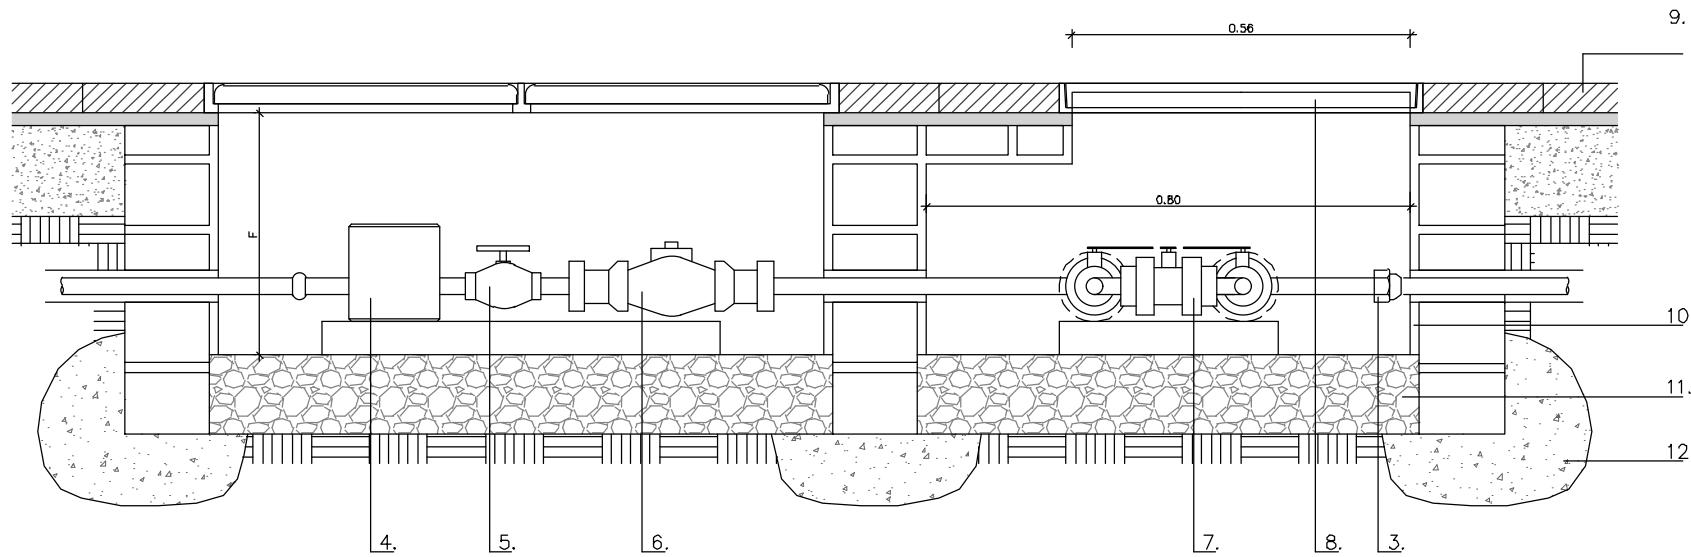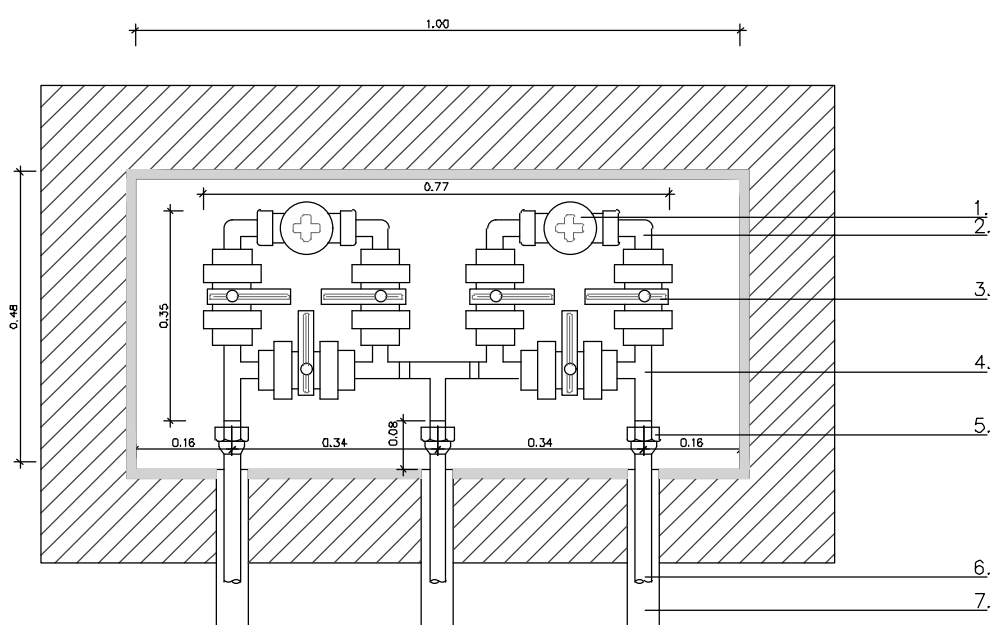

LLEGENDA

- 1.- XARXA PRIMÀRIA BOQUES DE REG
- 2.- XARXA PRIMÀRIA REG AUTOMÀTIC
- 3.- ENLLAÇ MIXTE DE LLAUTÓ
- 4.- COMPTADOR
- 5.- CLAU DE PAS
- 6.- VALVULA DE RETENCIÓ DE CLAPETA
- 7.- BY-PASS MESTRE
- 8.- TAPA DE FUNDICIÓ DÚCTIL 60 x 60 cm.
- 9.- PANOT
- 10.- ARREBOSSAT REMOLINAT M-40/A
- 11.- GRAVA SENSE COMPACTAR
- 12.- FORMIGÓ 150 Kg/cm2



CABAL PUNTA m3 / h	RAMAL Ø R	PERICÓ		
		L	A	F
> 2 i < 2.5	20	800	400	400
> 2.5 i < 3	30	800	400	400
> 3 i < 4	30	800	400	400
> 4 i < 6.3	40	1000	600	400
> 6.3 i < 10	40	1000	600	400
> 10 i < 16	60	1200	600	600
> 16 i < 25	60	1800	700	700

LLEGENDA

- 1.- ELECTROVALVULA AMB REGULADOR, "CABAL" PAS TOTAL
- 2.- COLZE LLAUTÓ ROSCAT, MASCLA-FEMELLA
- 3.- VALVULA POLIPROPILE DE RACORD PLA ROSCAT
- 4.- "T" DE LLAUTÓ ROSCADA FEMELLA
- 5.- ENLLAÇ MIXTE DE LLAUTÓ
- 6.- CANONADA DE POLIETILÈ
- 7.- PASSAMURS AMB Ø DOBLE DE LA TUBERIA
- 8.- TAPA DE FUNDICIÓ DÚCTIL DE 50 x 50 cm
- 9.- PANOT
- 10.- TOTXO PERFORAT DE 10 x 14 x 29 cm.
- 11.- ARREBOSSAT REMOLINAT M-40/A
- 12.- GRAVA SENSE COMPACTAR
- 13.- FORMIGÓ 150 Kg/cm2

PERICÓ DE REGISTRE DE CABLEJAT


ESC: 1/10

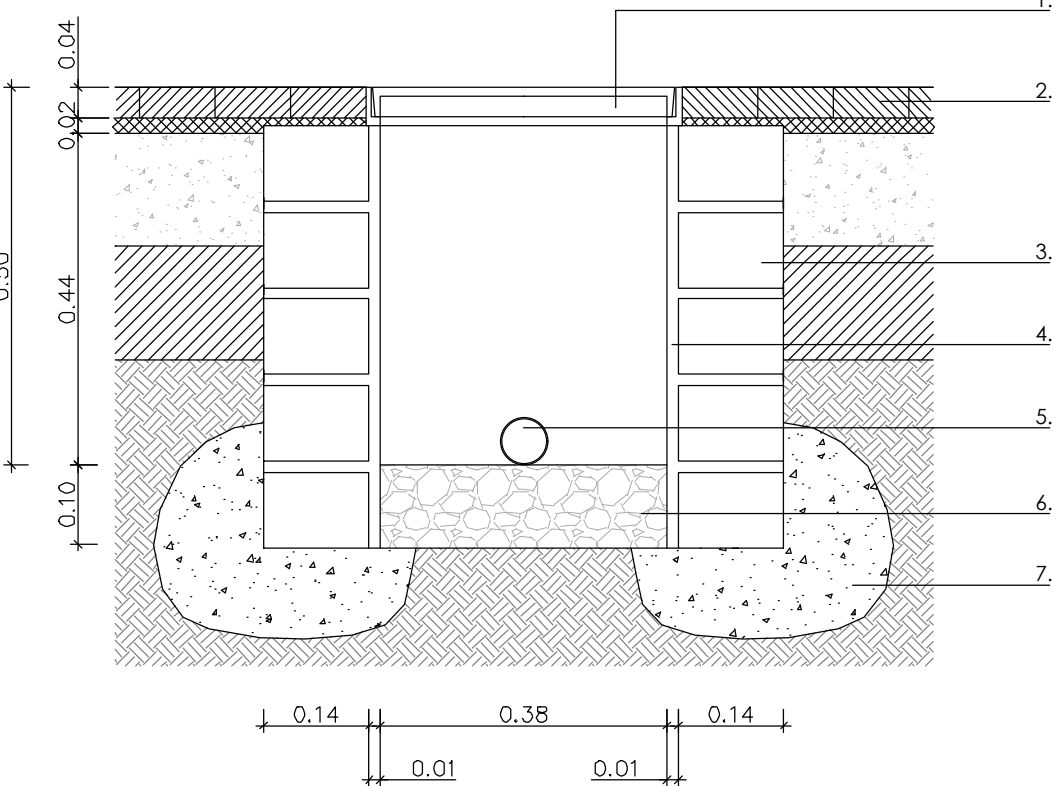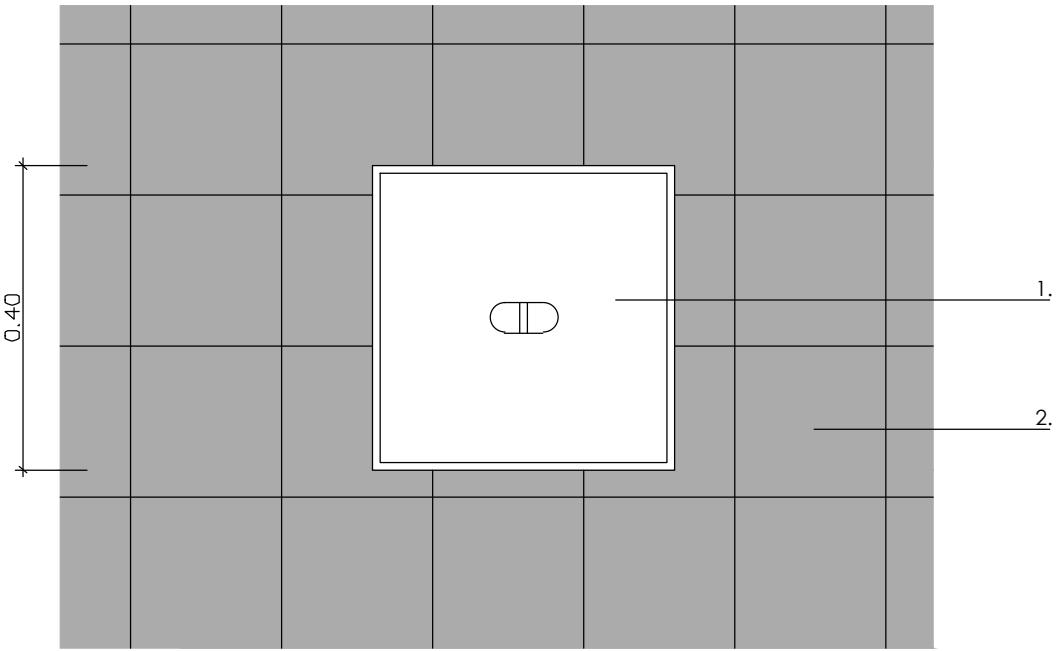

- 1.- TAPA DE FUNDICIÓ DÚCTIL 40 x 40 cm.
- 2.- PANOT 20x20x4
- 3.- TOTXO PERFORAT DE 10 x 14 x 29 cm.
- 4.- ARREBOSSAT REMOLINAT M-40/A
- 5.- TUB CORRUGAT REFORÇAT ø63 mm
- 6.- GRAVA SENSE COMPACTAR
- 7.- FORMIGÓ 150 Kg/cm2


DETALL BATERIA DE REG

S/E


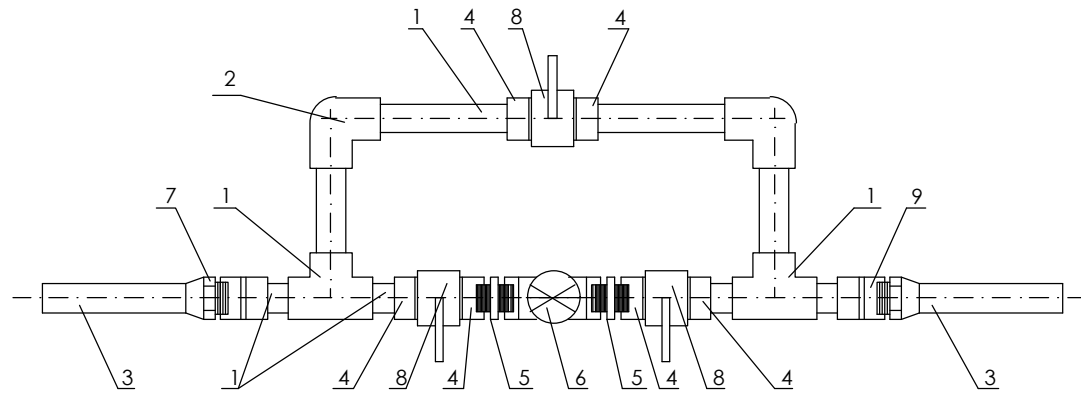


TAPA MARC QUADRAT B-125 HIDRÀULICA

(COTES EN MM.) ESCALA: 1/10

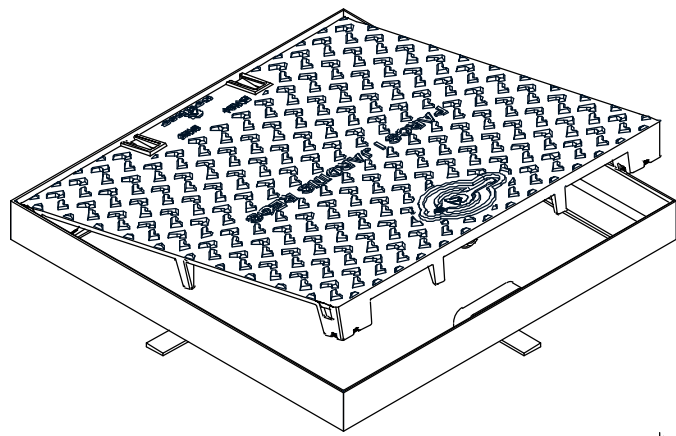


Realitzat en fosa dúctil ISO 1083/EN1563
Complex amb la norma EN-124
Revestida amb pintura hidroaislable negra
Superfície metàl·lica utilitzant tipus 4 L registrat
Tapa bloquejada amb el seu marc
per una forca d'un quart de gir per clay codificada
tipus antipassada a 180°, evitant el 90° després de l'ajustament
de l'eix i de la talleta, el bloqueig de seguretat a 90°
27 kg. de pas (tot el dispositiu 39 Kg.)
Marc:
Realitzat en acer galvanitzat en calent, laminat segons ISO 630

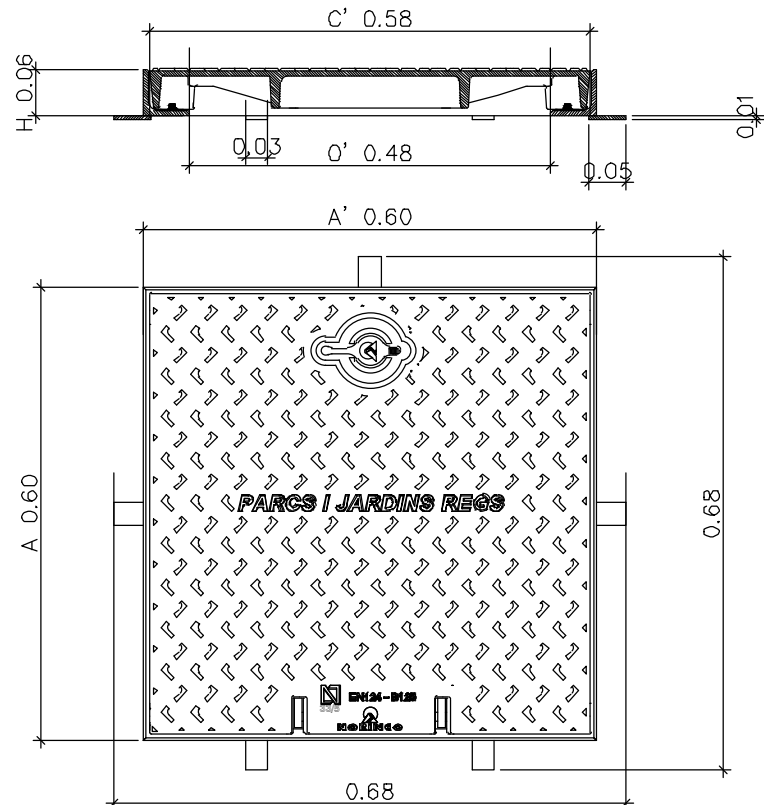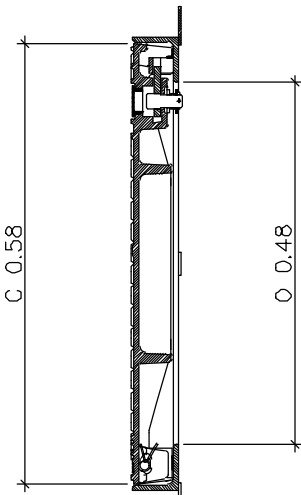

RASA TIPUS SOTA CALÇADA

ESC:1/10

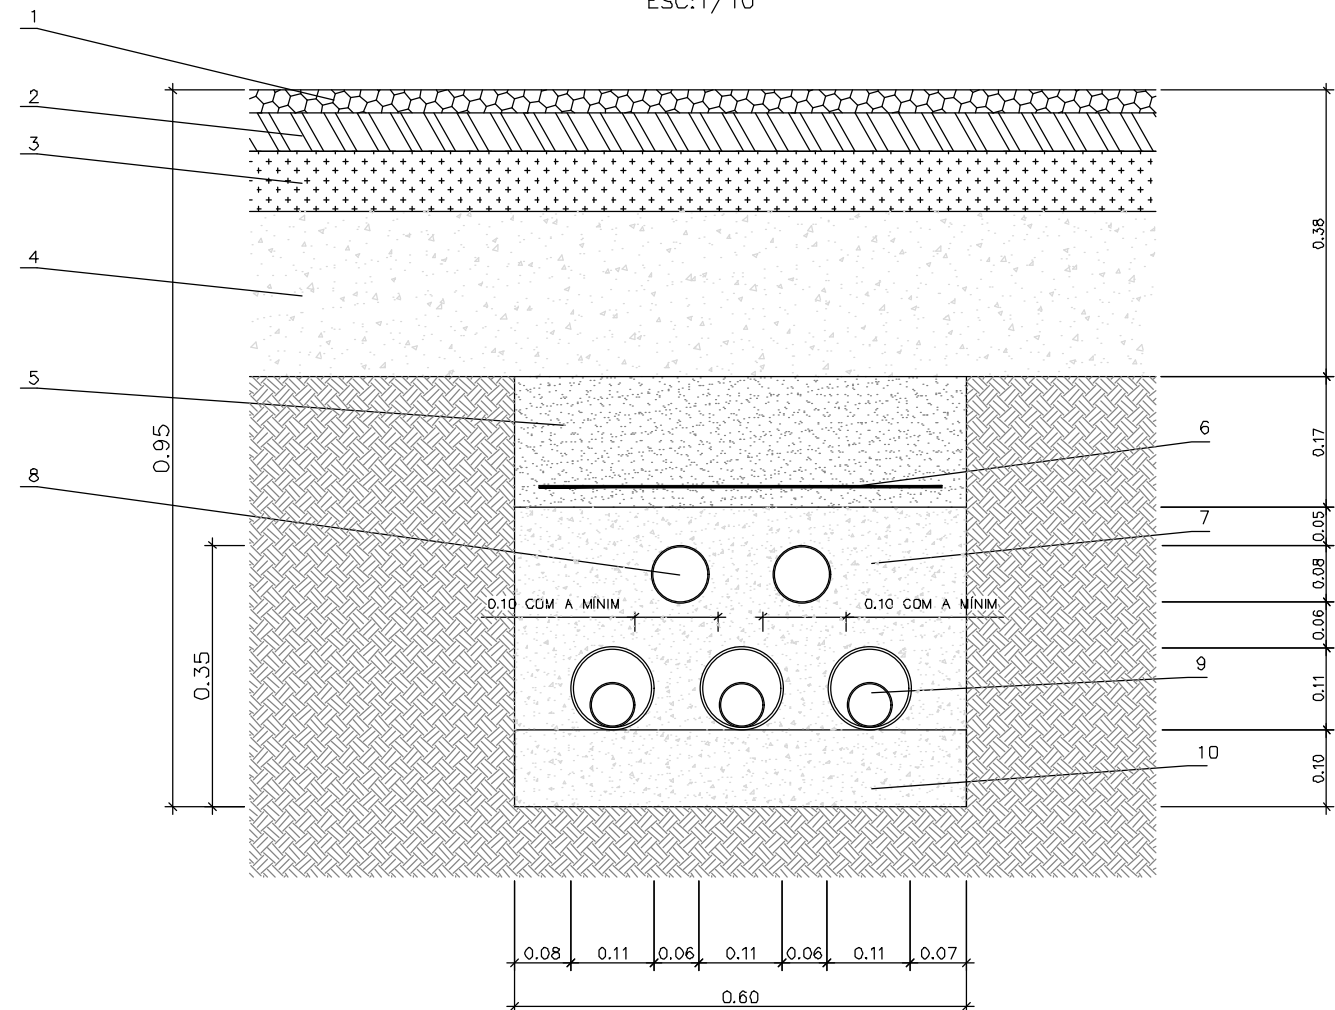


- LLEGENDA
- 1.- RODAMENT DE MESCLA BITUMINOSA DISCONTINUA EN CALENT TIPUS F-10 DE 3 CM.
 - 2.- MESCLA BITUMINOSA TIPUS B-12 DE 5 CM. DE GRUIX.
 - 3.- MESCLA BITUMINOSA G-20 DE 8 CM. DE GRUIX.
 - 4.- FORMIGÓ HM-20/B/20/1 DE 22CM DE GRUIX.
 - 5.- SORRA GRANADA.
 - 6.- LAMINA POLIETILÈ COLOR VERD.
 - 7.- FORMIGÓ HCK=175 kg/cm G.M.G.=20mm.
 - 8.- TUB CORRUGAT REFORÇAT ø VARIABLE
 - 9.- PAS D'ÀNGUA 3 TUBS RIGHTS DOBLE ø.
 - 10.- FORMIGÓ HCK=175 kg/cm G.M.G.=20mm.

TUB I
DESP

RASA TIPUS SOTA VORERA


ESC: 1/10

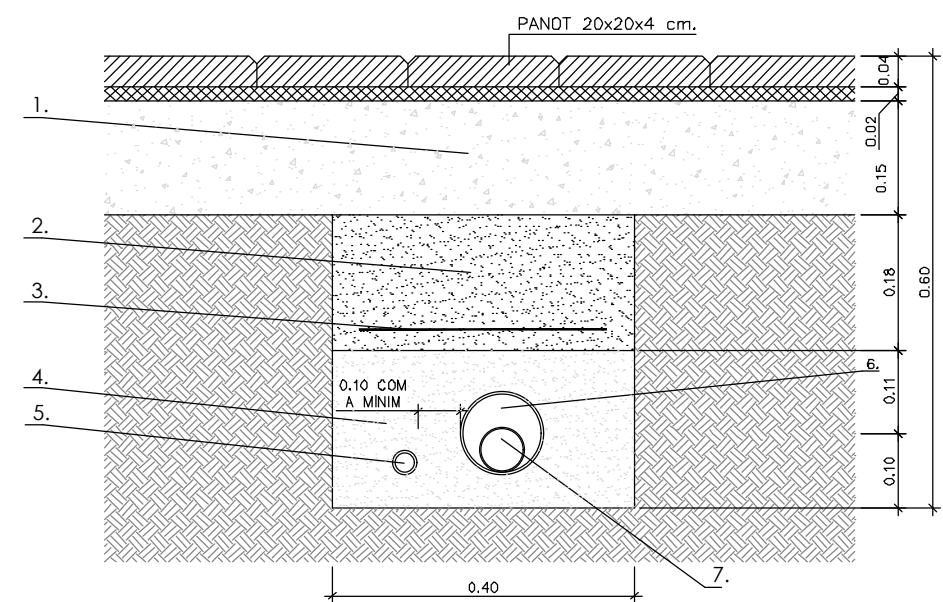

- LLEGENDA
- 1.- FORMIGÓ H-20/B/20/1
 - 2.- SORRA GRANADA
 - 3.- LAMINA POLIETILÈ COLOR VERD
 - 4.- SÀLID.
 - 5.- TUB CORRUGAT REFORÇAT ø VARIABLE
 - 6.- TUBULARS DE DOBLE ø VARIABLE
 - 7.- TUBS POLIETILÈ ø VARIABLE

REG PER DEGOTEIG

S/E

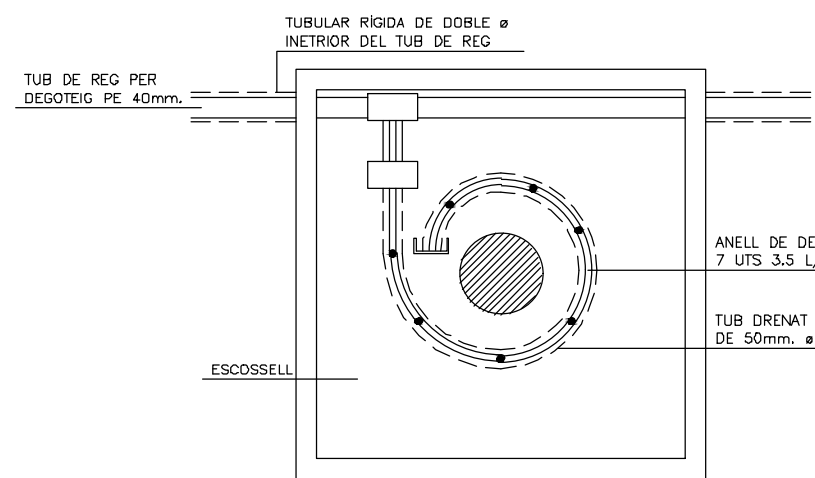

Projecte:
PROJECTE D'URBANITZACIÓ DEL SECTOR "CAN PRAT" A MOLLET

Denominació:
Detalls xarxa de reg

Expedient: 18/6173 U Esp.: 0 cat.Plano: Nº Plano: 17.2 0

Emplaçament:
Sector PMU7 "Can Prat"
08100 Mollet del Vallès
Vallès Oriental (Barcelona)

Escala:
E: A1: 1/25 A3: 1/50
Activitat:
URBANISMO

Original
Revisió 1
Revisió 2
Revisió 3


Dibuat
JRT
Comprovat
CFC
Data
Desembre 2024

Cient:
Francisco Adami, Inmobiliària Motomovil
i Jaume Anglada Vinyes

nadico
ingeniería arquitectura consultoria

www.nadico.net nadico@nadico.net Tf.(+34) 902.197.230

d:\dta\p01\03dic_24_... usari\jua\jose rodri\guiez ruta | ondu | layout\G:\DEP_08RES\PROJECTES\18-4172_PMA\CanPrat_MOLLET\07 Projecte urbanització\Projecte V02A02 Planols | 17.3 PLANTA JARDINERIA.dwg | | Jordi Heredia | 1

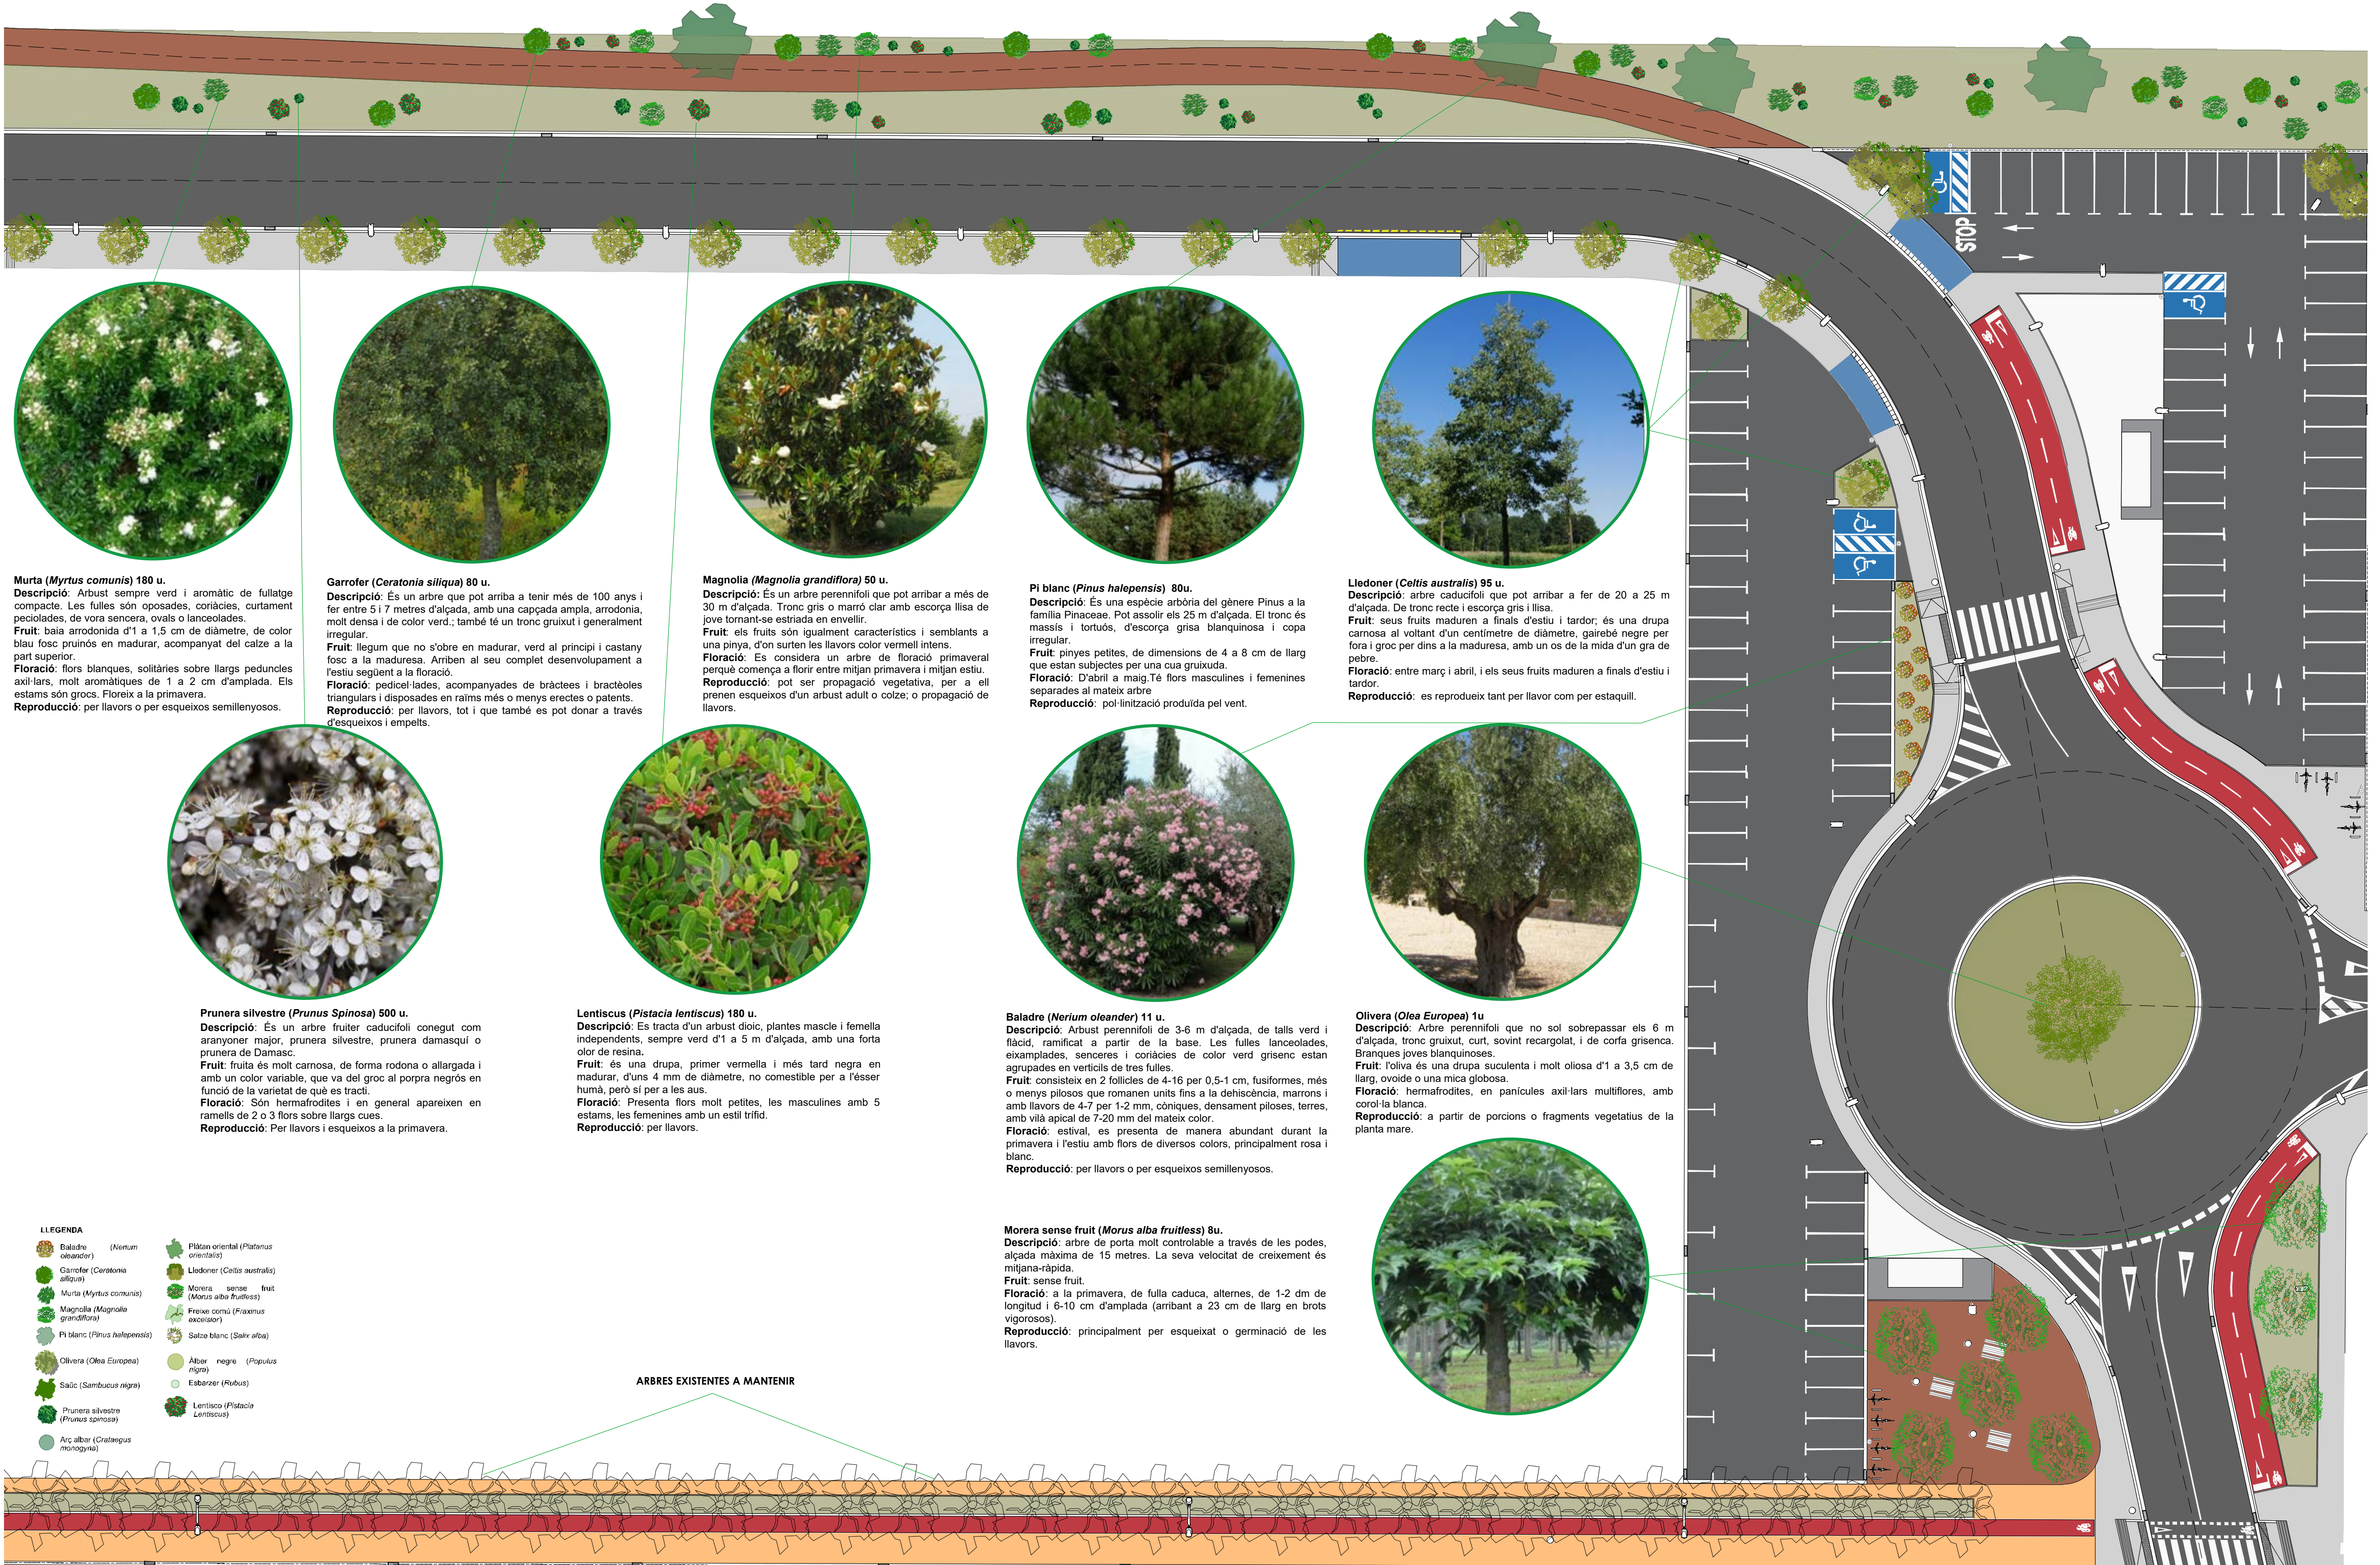

PLANTA GENERAL
E:1/1.000

Projecte:
PROJECTE D'URBANITZACIÓ DEL SECTOR "CAN PRAT" A MOLLET

Emplaçament:
Sector PMU7 "Can Prat"
08100 Mollet del Vallès
Vallès Oriental (Barcelona)

Escala:
E:1/1.000
Activitat:
URBANISMO

Original	Dibuixat	Comprovat	Data
Revisió 1	DFT	CTH	Desembre 2024
Revisió 2			
Revisió 3			

Denominació:
Planta jardineria

Expedient:
18/6173 U

Exp.:
0

cat.Plano:
17.3.1

Hº Plano:
0

Rev:
0

Client:
Francisco Adami, Inmobiliaria Motormovil
i Jaume Anglada Vinyes

ingeniería arquitectura consultoria
www.nadico.net nadico@nadico.net Tf.(+34) 902.197.230

LLEGENDA

-  Baladre (*Nerium oleander*)
-  Garrofer (*Ceratonía silíqua*)
-  Murta (*Myrtus comunis*)
-  Magnolia (*Magnolia grandiflora*)
-  Pi blanc (*Pinus halepensis*)
-  Olivera (*Olea Europea*)
-  Saüc (*Sambucus nigra*)
-  Prunera silvestre (*Prunus spinosa*)
-  Arç albar (*Crataegus monogyna*)
-  Plàtan oriental (*Platanus orientalis*)
-  Lledoner (*Celtis australis*)
-  Morera sense fruit (*Morus alba fruitless*)
-  Freixe comú (*Fraxinus excelsior*)
-  Salze blanc (*Salix alba*)
-  Àlber negre (*Populus nigra*)
-  Esbarzer (*Rubus*)
-  Lentisco (*Pistacia Lentiscus*)



Esbarzer (*Rubus*) 60 u.
Descripció: Es tracta d'una planta herbàcia sarmentosa, de tiges llargues, robustes, arcades, angulosos i amb forts aculis (punxes) amb forma de falç.
Fruit: Els fruits, formen una pluridrupa dita mora, verda a la primavera, després vermella i negra quan arriben a madurar.
Floració: estan agrupades en ramells paniculats i racemossos i apareixen del final de la primavera fins a començament d'estiu.
Reproducció: per llavors o estaquets.



Saüc (*Sambucus nigra*) 25 u.
Descripció: És un arbre o arbust caducifoli de 4-6 m d'alçada. Tronc amb escorça suberosa i branques amb medul·la blanquinosa molt desenvolupada.
Fruit: La fructificació passa des de l'estiu fins a finals de tardor.
Floració: Les flors són petites, de color blanc, fan uns 5 mm de diàmetre i s'agrupen en inflorescències tipus corimbe.
Reproducció: Tant per llavors com per esqueixos.



Salze blanc (*Salix alba*) 5 u.
Descripció: arbre de fulla caduca que pot arribar a fer entre 6 i 20 metres. Té una tija llenyosa erecta, prima i estreta de fusta grisosa amb solcs longitudinals profunds.
Fruit: els fruits estan munts d'òrgans dispersats, que formen una espècie de massa cotonosa ben visible, utilitzada pel teixidor per a construir els seus rius en forma de mitjó.
Floració: a principis de l'estació de primavera i es caracteritzen per ser hermafrodites
Reproducció: s'utilitza esqueixos de tija, que es tallen abans de la ruptura dels cabdells.



Àlber negre (*Populus nigra*) 5 u.
Descripció: Arriba als 30 m, de tronc esvelt i copa piramidal. Té les fulles simples, allargades, romboidals o triangulars, finament serrades al marge, d'un verd intens per l'anvers i amb una cua llarga que sembla aixafada.
Fruit: tipus de fruit càpsules bivalves agrupades en aments, i època de recol·lecció entre Abril-Juny.
Floració: entre febrer-març. Espècie dioica.
Reproducció: es propaga fonamentalment per estaquilles, recol·lectades d'hivern a principis de primavera, abans de la brotació.



Arç albar (*Crataegus monogyna*) 60 u.
Descripció: arbust molt ramós i variable, que si es deixa créixer, arriba al port d'un petit arbre de fins a 10 m d'alçada.
Fruit: és una petita drupa de 1-2 centímetres de diàmetre, de forma rodona i de color vermell brillant. Al seu interior, conté una llavor única que es pot consumir.
Floració: l'arç comença a florir a la primavera, entre els mesos d'abril i maig.
Reproducció: mitjançant llavors.




Freixe comú (*Fraxinus excelsior*) 5 u.
Descripció: Espècie caducifolia que pot assolir fins a 40 metres d'alçada. D'escorça grisa o marró-grisenca, llisa i amb lenticel·les en branques i exemplars joves, esquerdada en els adults.
Fruit: samara alada que fa uns 5 centímetres de llarg.
Floració: març a maig, les flors són petites i de color porpra, que es torna groc quan s'obren les anteres.
Reproducció: pol·linització mitjançant el vent. Els fruits són samarres lanceolades de 2,5-5 cm de longitud. Estan constituïdes per una llavor allargada i un pericarp membranós la funció del qual és la dispersió pel vent.




Baladre (*Nerium oleander*) 24 u.
Descripció: Arbust perennifoli de 3-6 m d'alçada, de talls verd i làcid, ramificat a partir de la base. Les fulles lanceolades, eixamplades, senceres i coriàcies de color verd grisenc estan agrupades en verticils de tres fulles.
Fruit: consisteix en 2 fol·licles de 4-16 per 0,5-1 cm, fusiformes, més o menys pilosos que romanen units fins a la dehiscència, marrons i amb llavors de 4-7 per 1-2 mm, còniques, densament piloses, terres, amb vèrtil apical de 7-20 mm del mateix color.
Floració: estival, es presenta de manera abundant durant la primavera i l'estiu amb flors de diversos colors, principalment rosa i blanc.
Reproducció: per llavors o per esqueixos semillenyosos.



Plàtan oriental (*Platanus orientalis*) 2 u.
Descripció: arbre d'imponent port que arriba als 55 m d'alçada, pertanyent a la família de les platanàcies. Escorça de color cendrós o verdós, castanyer als tronc vell, es desprèn en plaques escamoses que deixen al descobert taques irregulars groguenques o blanquinoses de l'escorça interna.
Fruit: Els fruits solen desprendre's a la tardor de l'arbre l'any següent de la seva maduració a la tardor, podent alliberar les llavors anteriorment a la primavera.
Floració: primavera a l'abril i maig. Les inflorescències són arrodonides i globoses igual que els seus fruits, creixen en raïms que pegen de l'arbre units a fins i fibrosos tiges (peduncles).
Reproducció: Es reproduïx tant per llavor com per estaquil·la.

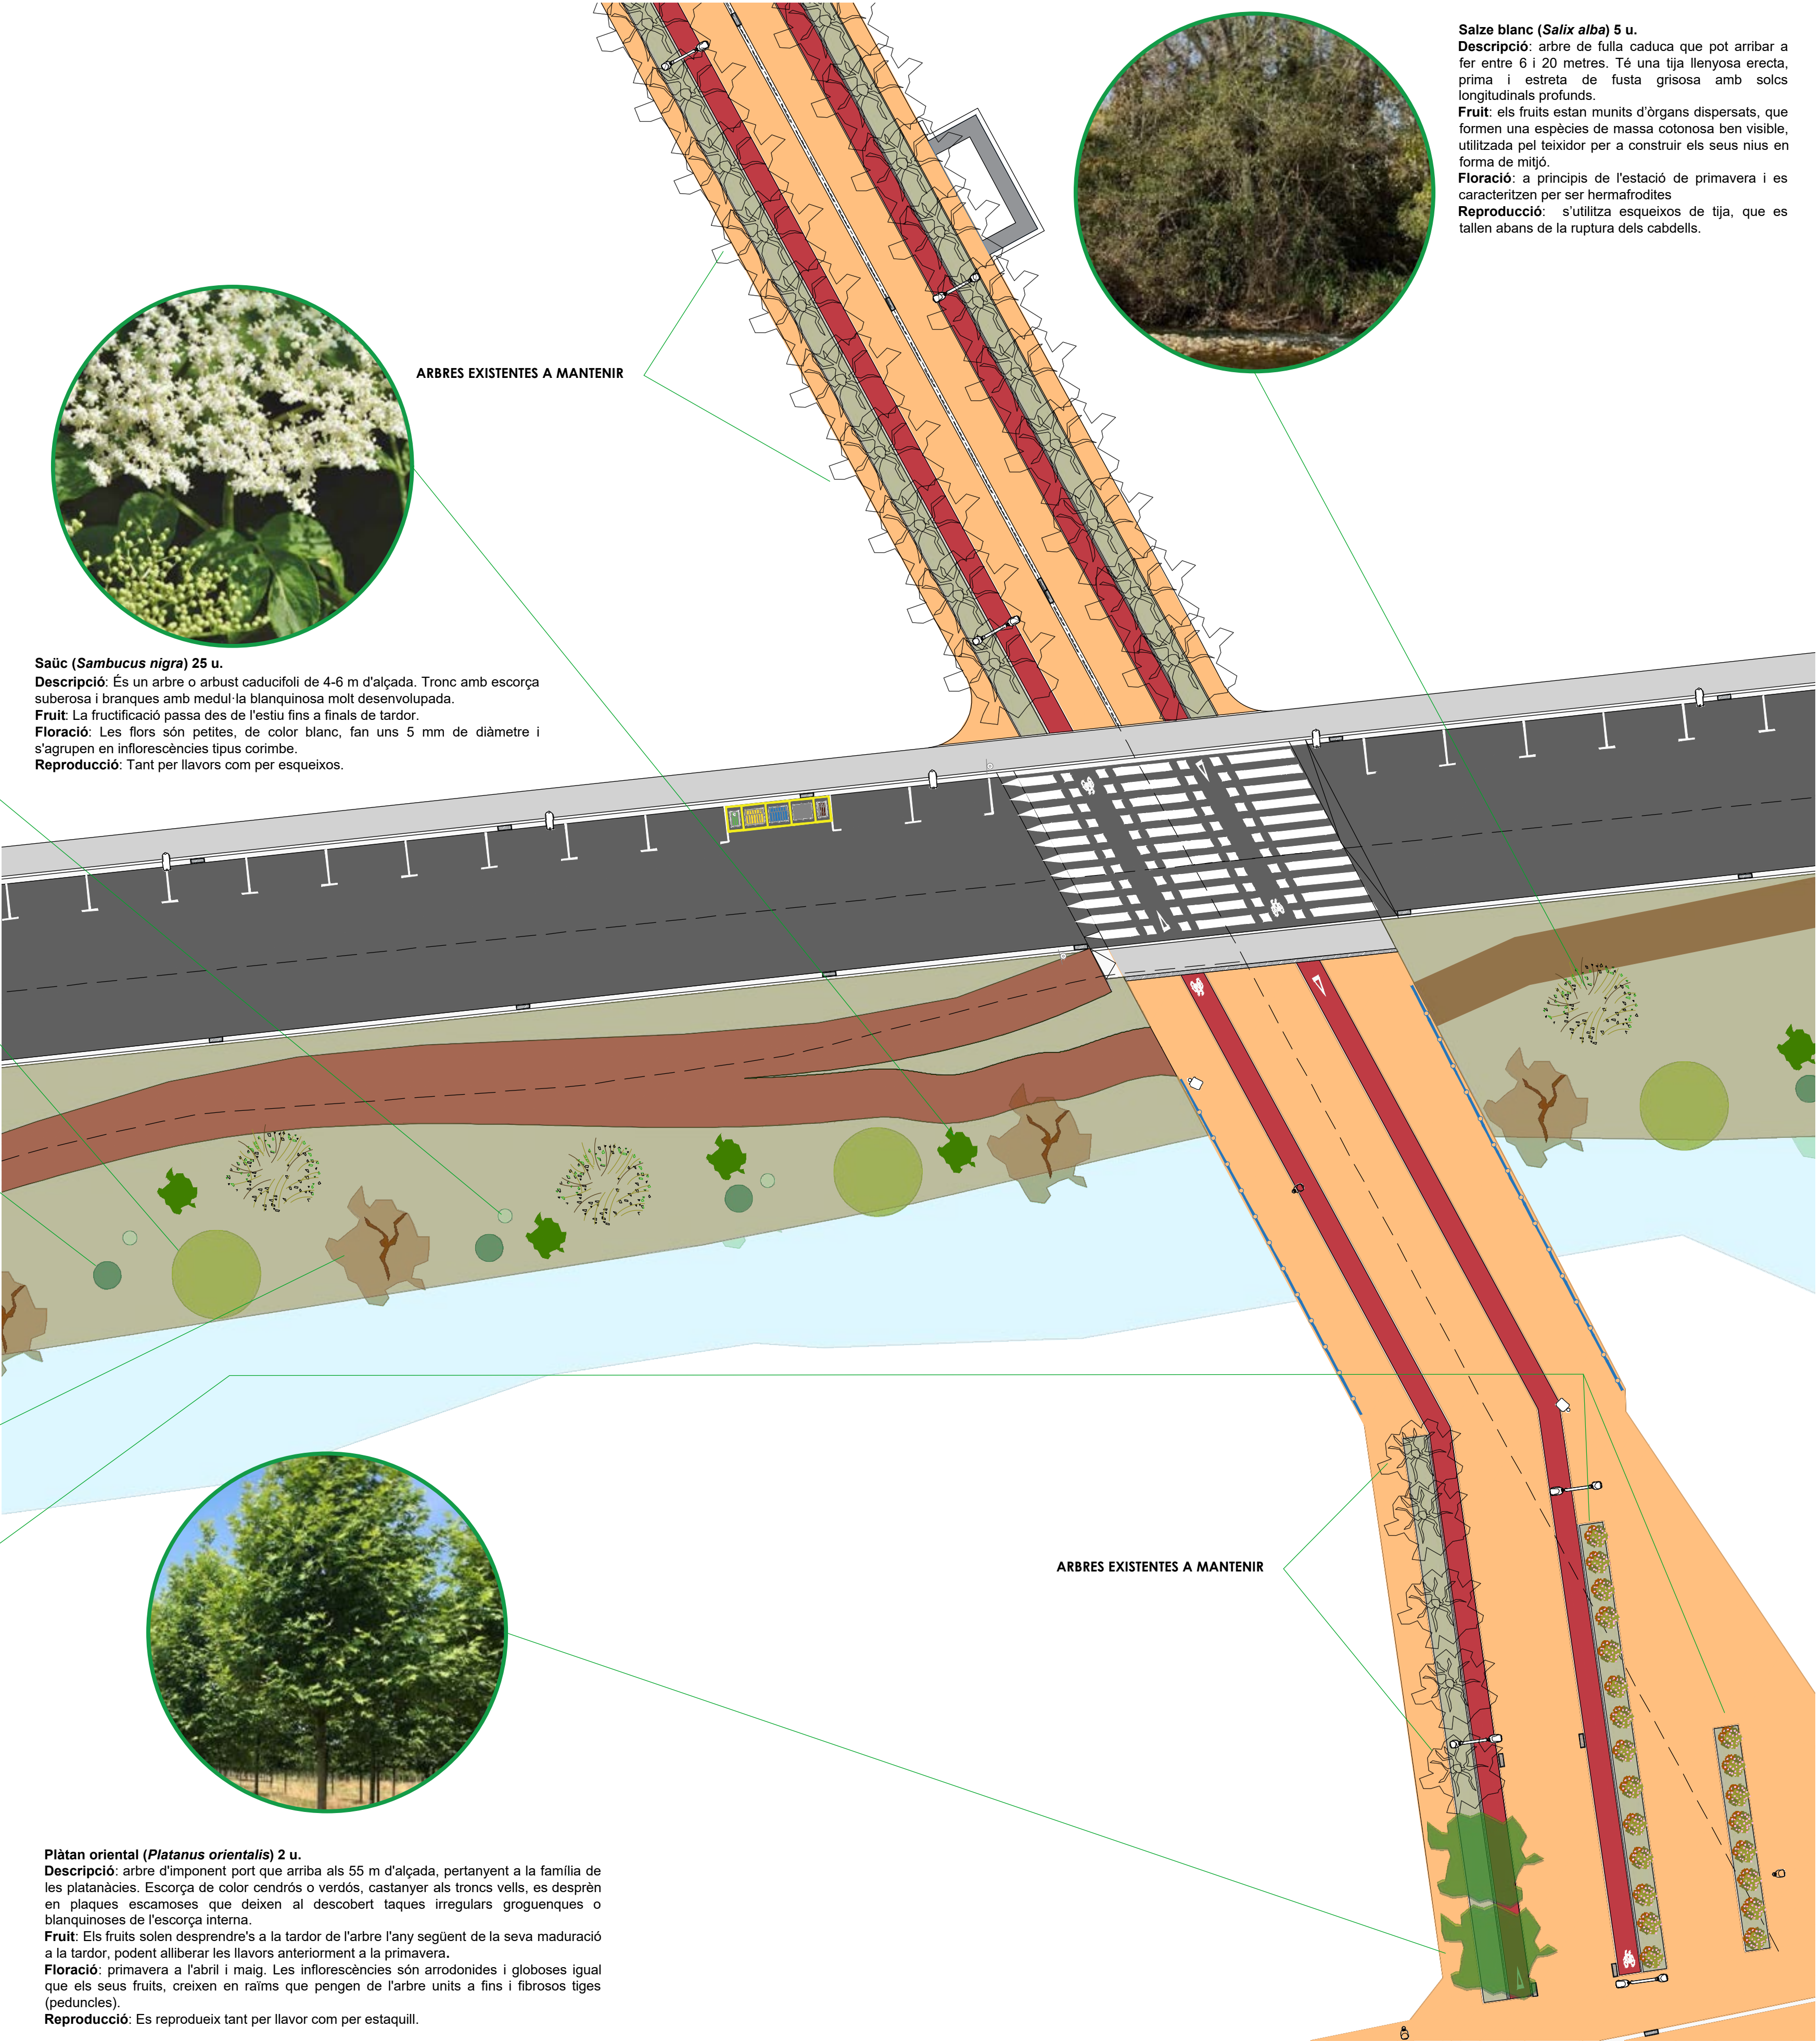

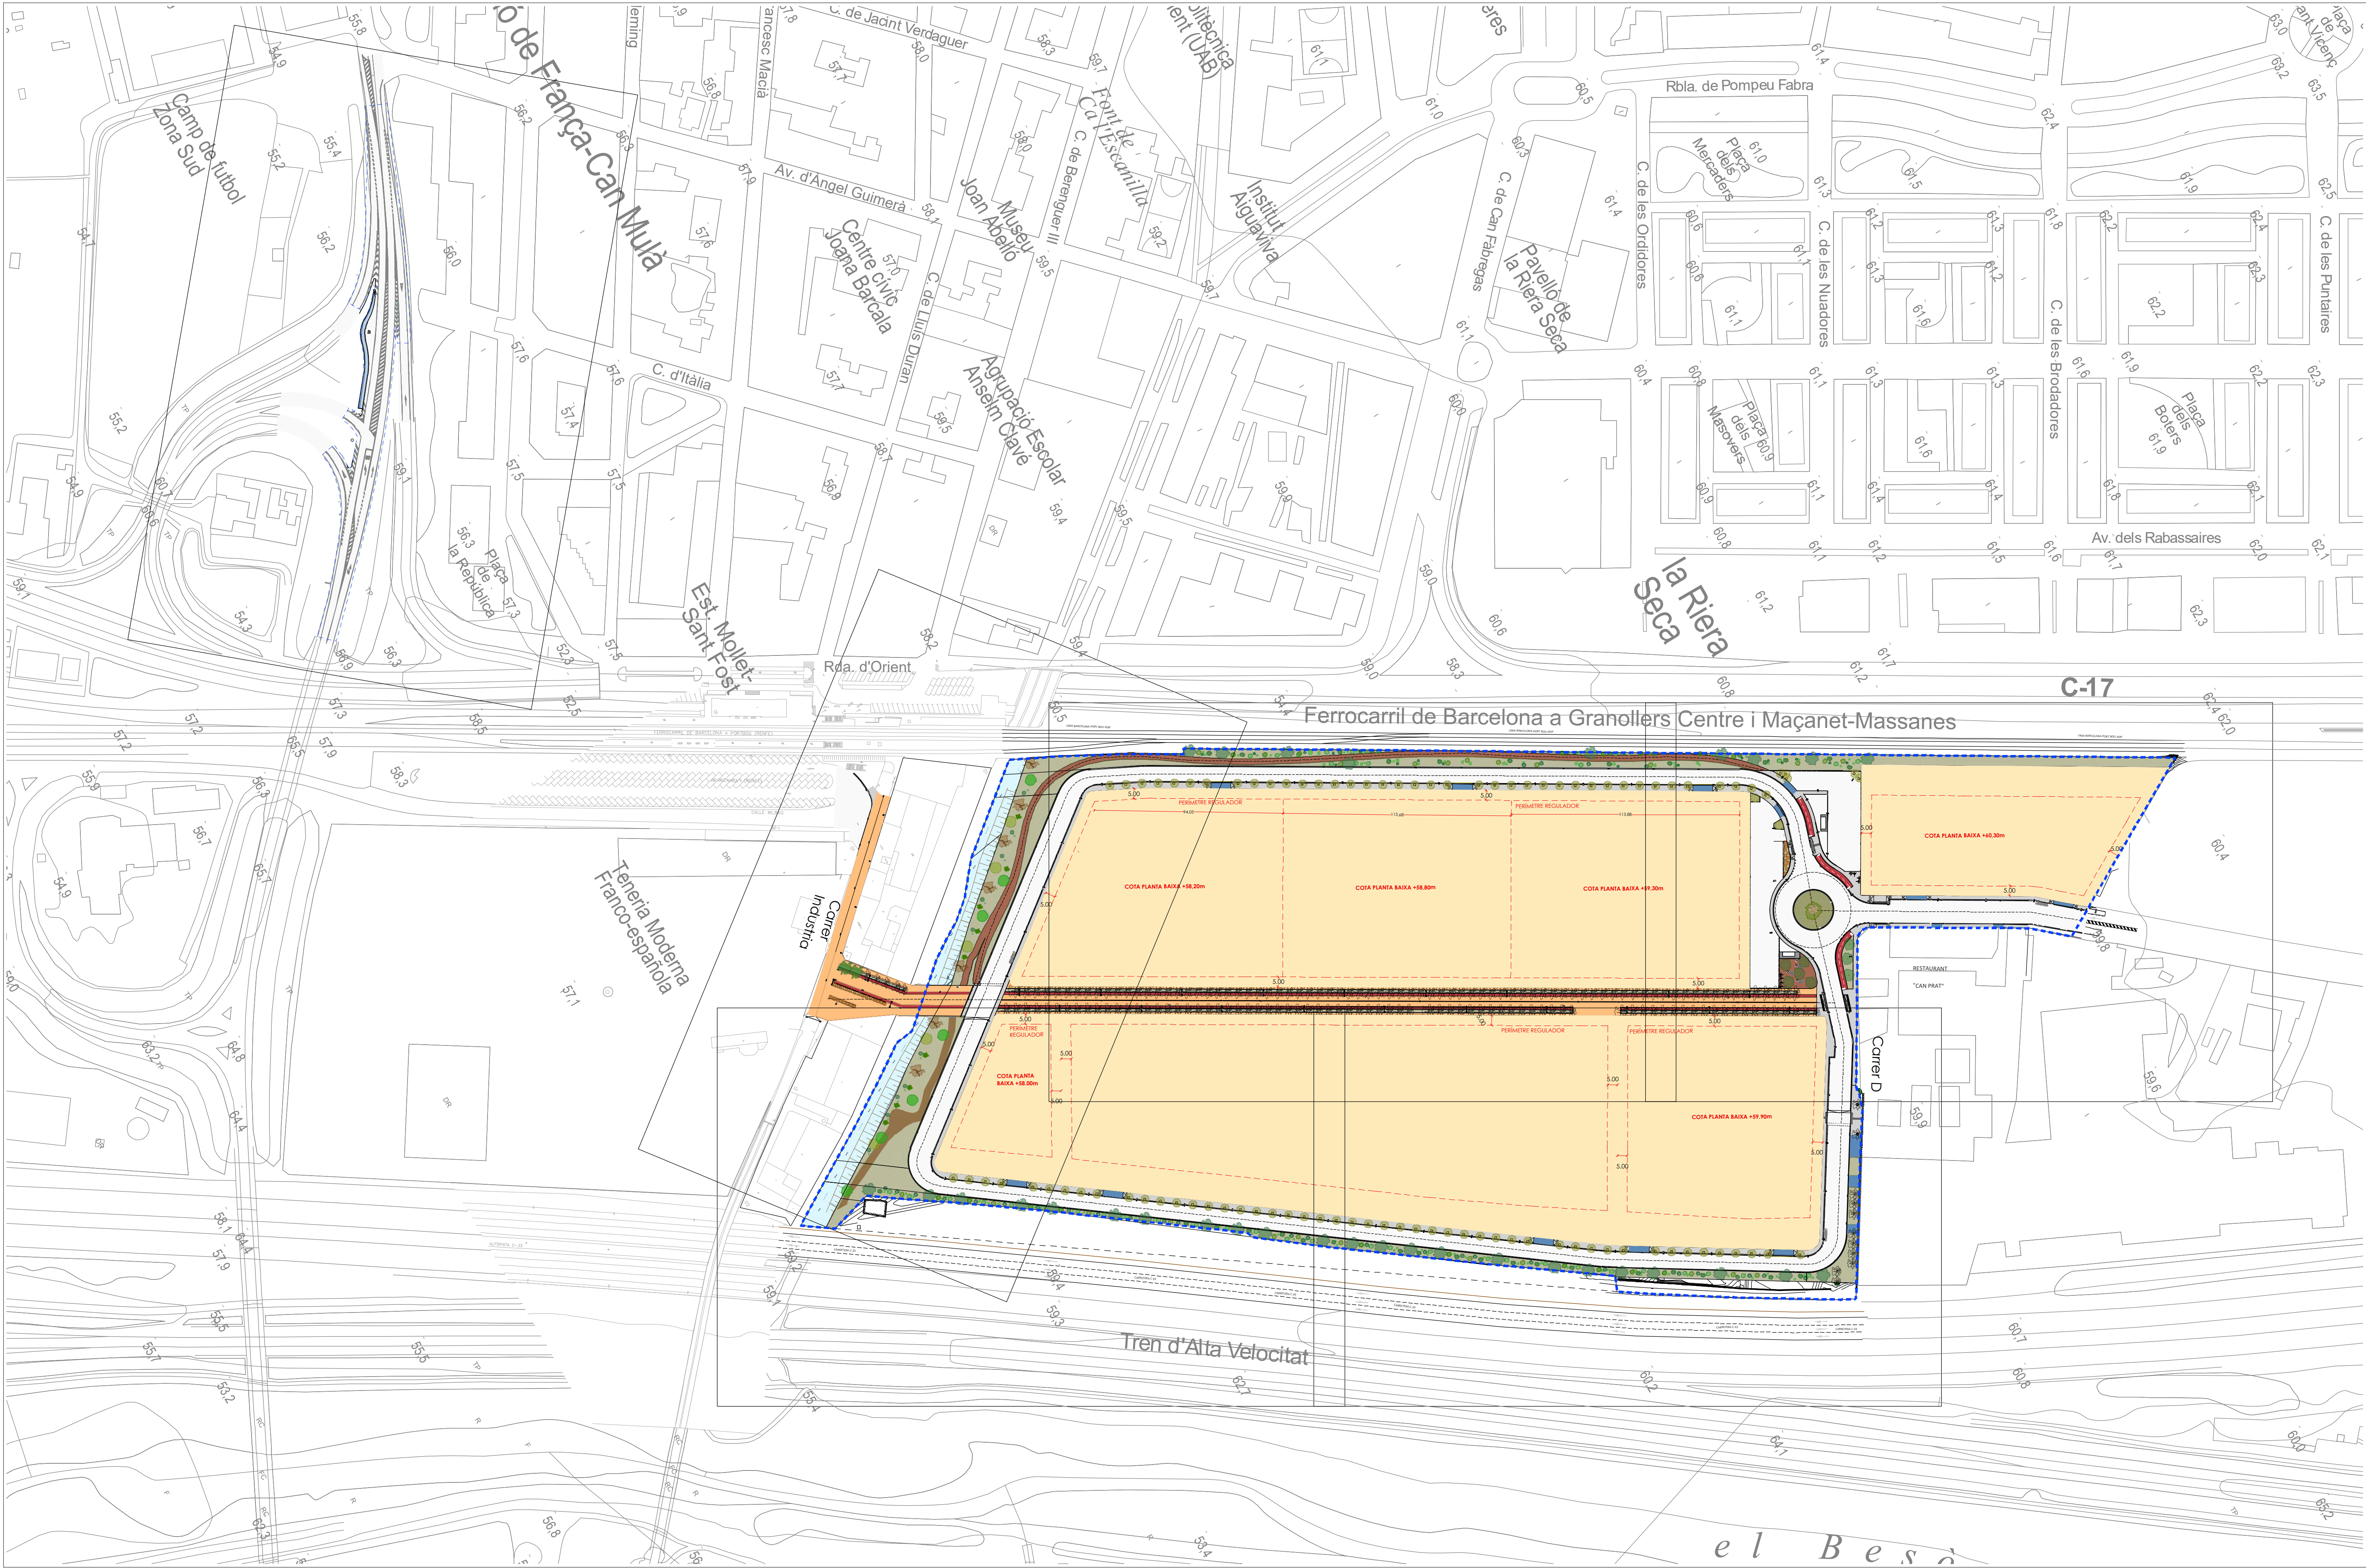

PLANTA GENERAL
E:1/2.000

Projecte:
PROJECTE D'URBANITZACIÓ DEL SECTOR "CAN PRAT" A MOLLET

Denominació:
Planta general millora accés C-17

Emplaçament:
Sector PMU7 "Can Prat"
08100 Mollet del Vallès
Vallès Oriental (Barcelona)

Escala:
E:1/2.000

Activitat:
URBANISMO

Original
Revisió 1
Revisió 2
Revisió 3

Dibuixat
DFL

Comprovat
CTH

Data
Desembre 2024

Cient:
Francisco Adami, Inmobiliaria Motormovil
i Jaume Anglada Vinyes

Expedient:
18/6173 U

Esp.:
0

cat.Plano: N° Plano:
06


Rev:
0

nadico
ingeniería arquitectura consultoria


www.nadico.net nadico@nadico.net Tf.(+34) 902.197.230



ESTAT ACTUAL
E:1/400

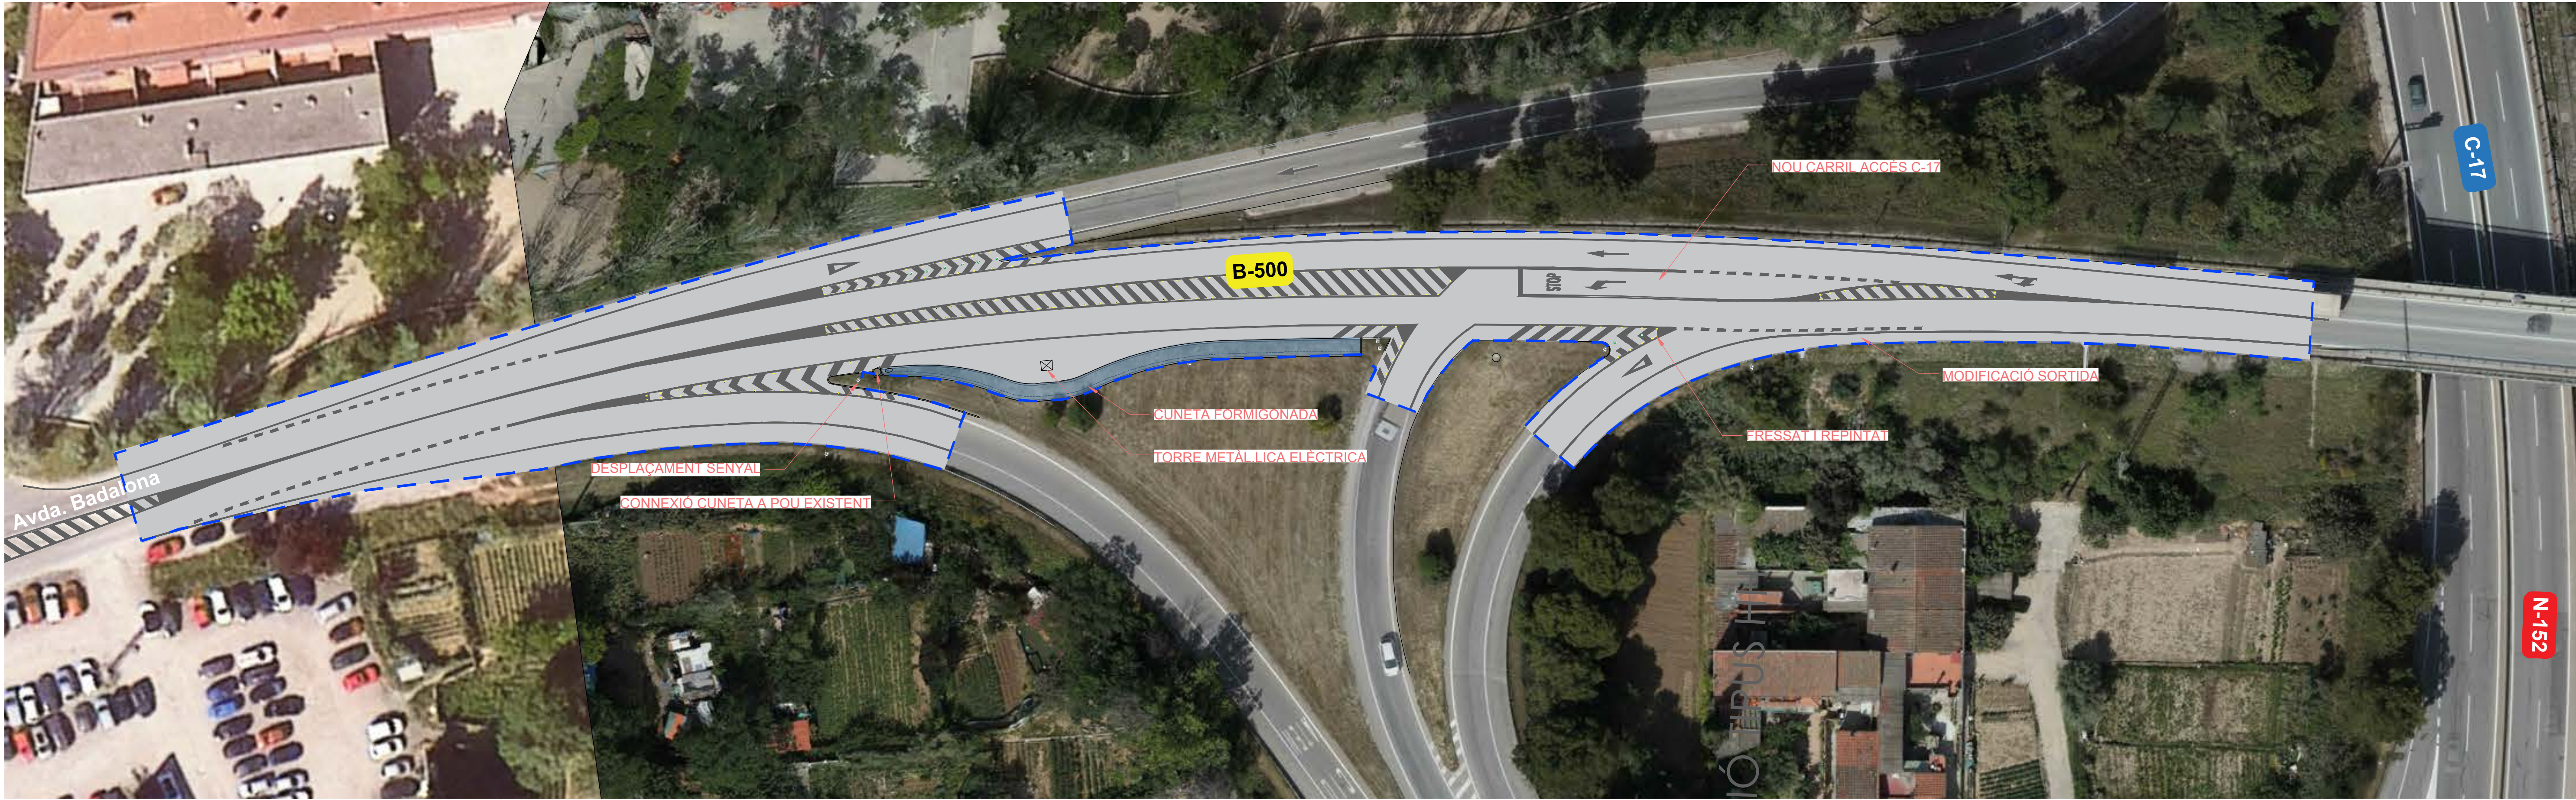

PROPOSTA
E:1/400

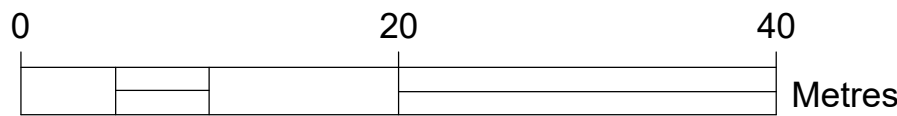


LLEGGENDA

— ÀMBIT ACTUACIÓ PROJECTE

Projecte: PROJECTE D'URBANITZACIÓ DEL SECTOR "CAN PRAT" A MOLLET					
Emplaçament: Sector PMU/2 "Can Prat" 08100 Mollet del Vallès Vallès Oriental (Barcelona)	Escala: E: A1: 1/400 A3: 1/800	Original	Dibuixat	Comprovat	Fecha
	Actividad:	Revisión 1	202	CFC	Desembre 2024
	URBANISMO	Revisión 2			
		Revisión 3			

Denominación: Planta millora accés C-17		Expediente: 18/6173 U	Esp.: M	cat.Plano: 19.1	Nº Plano: 0	Rev:
Cliente: Francisco Adami, Inmobiliaria Motormovil i Jaume Anglada Vinyes		nadico ingeniería arquitectura consultoria www.nadico.net nadico@nadico.net Tf.(+34) 902.397.230				

dota plot:035dc_24 usari:juan jose rodriguez ruta | ordu | layout:G:\DEP. OBRES PROJECTES\18-4173_PMAU\CanPrat_MOLLET\07 Projecte urbanització\Projecte V02\02 Planols | 19 Actuacions BV500.dwg | PLANTA GENERAL

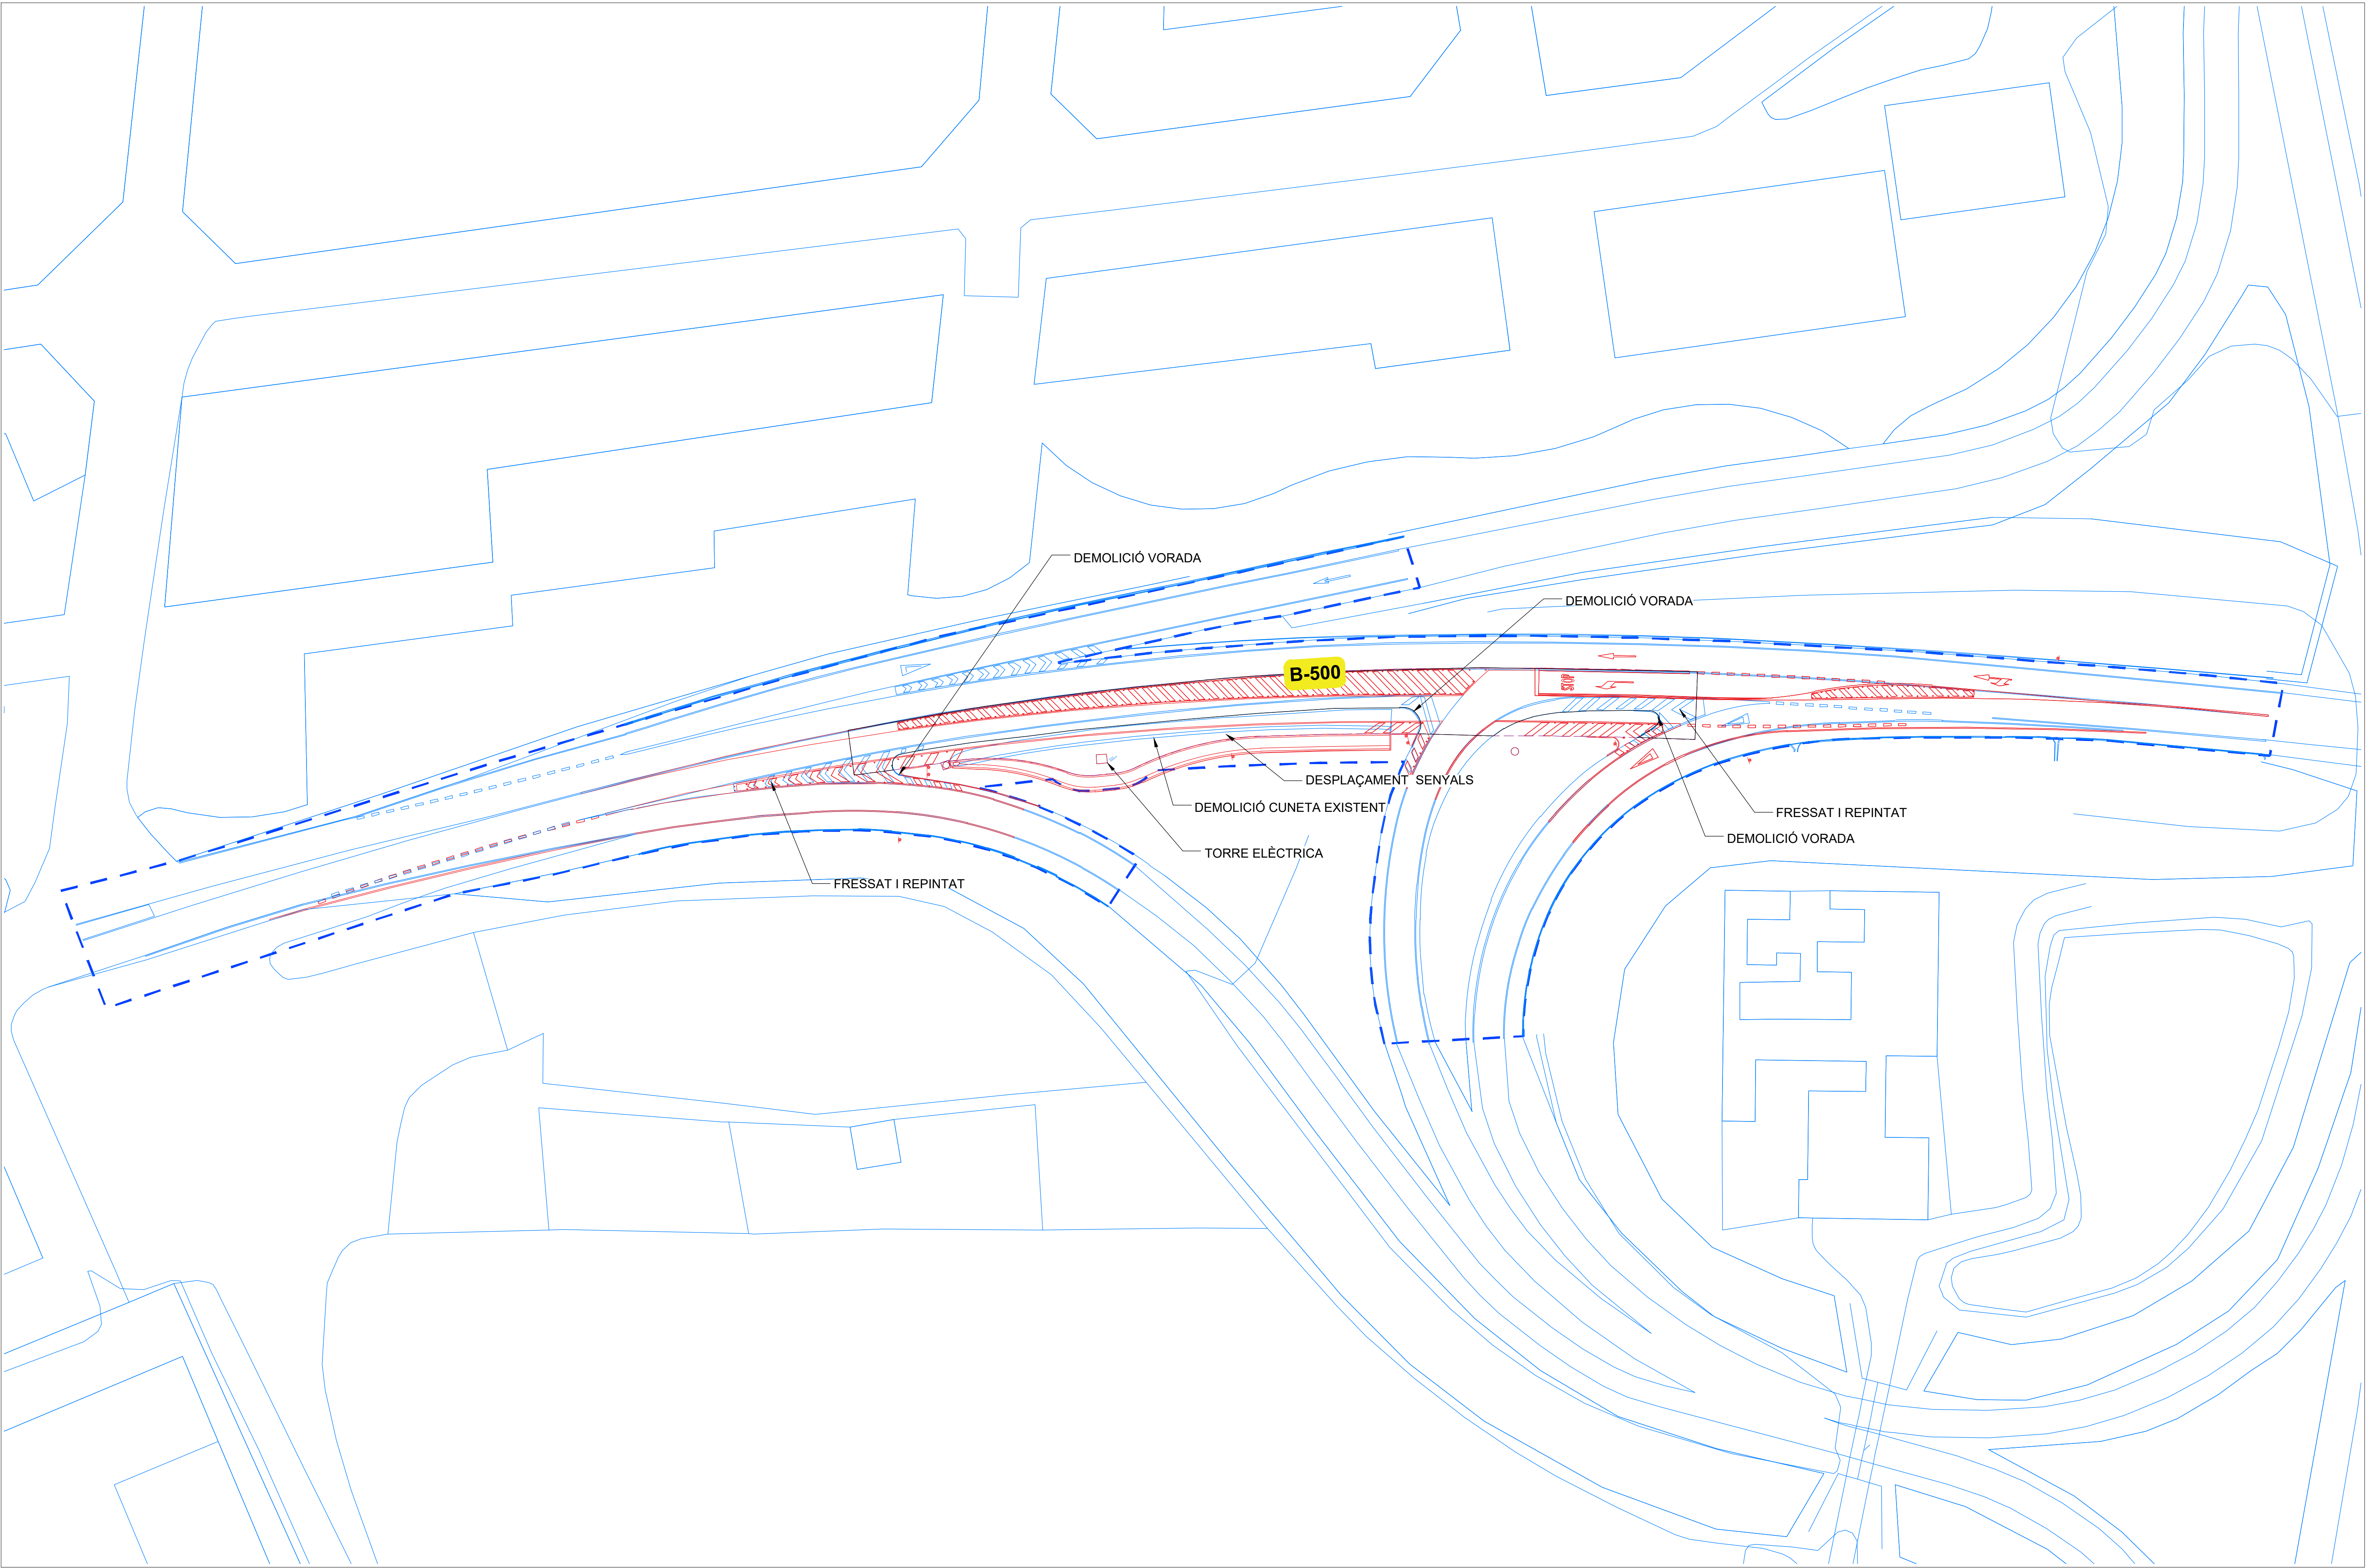


PLANTA SUPERPOSICIÓ ACTUACIONS DE MILLORA NUS BV-500/C-33/C-17
E:1/4.000

Projecte: PROJECTE D'URBANITZACIÓ DEL SECTOR "CAN PRAT" A MOLLET					
Emplaçament: Sector PMU7 "Can Prat" 08100 Mollet del Vallès Vallès Oriental (Barcelona)	Escala:	Original	Dibuixat	Comprovat	Data
	E:1/4000		JRZ	CFC	Desembre 2024
	Activitat:	Revisió 1			
	URBANISMO	Revisió 2			
		Revisió 3			

Denominació: Superposició actuacions de millora nus BV-500 C-33 C-17		Expedient: 18/6173 U	Esp.: 0	cat.Plano: 19.2	Nº Plano: 0	Rev:
Client: Francisco Adami, Inmobiliària Motomovil i Jaume Anglada Vinyes		 ingeniería arquitectura consultoria				
		www.nadico.net nadico@nadico.net Tf.(+34) 902.397.230				

d:\proje\03dic_24_usuari\juan jose rodriguez_ruta | aniu | layout\GIS\DEP_OBRES\PROJECTES\18-4172_PMU\ConProt_MOLLEN\07 Projecte urbanització\Projecte V02.02 Planos | 19.2 Topogràfic.dwg | TOPOGRÀFIC

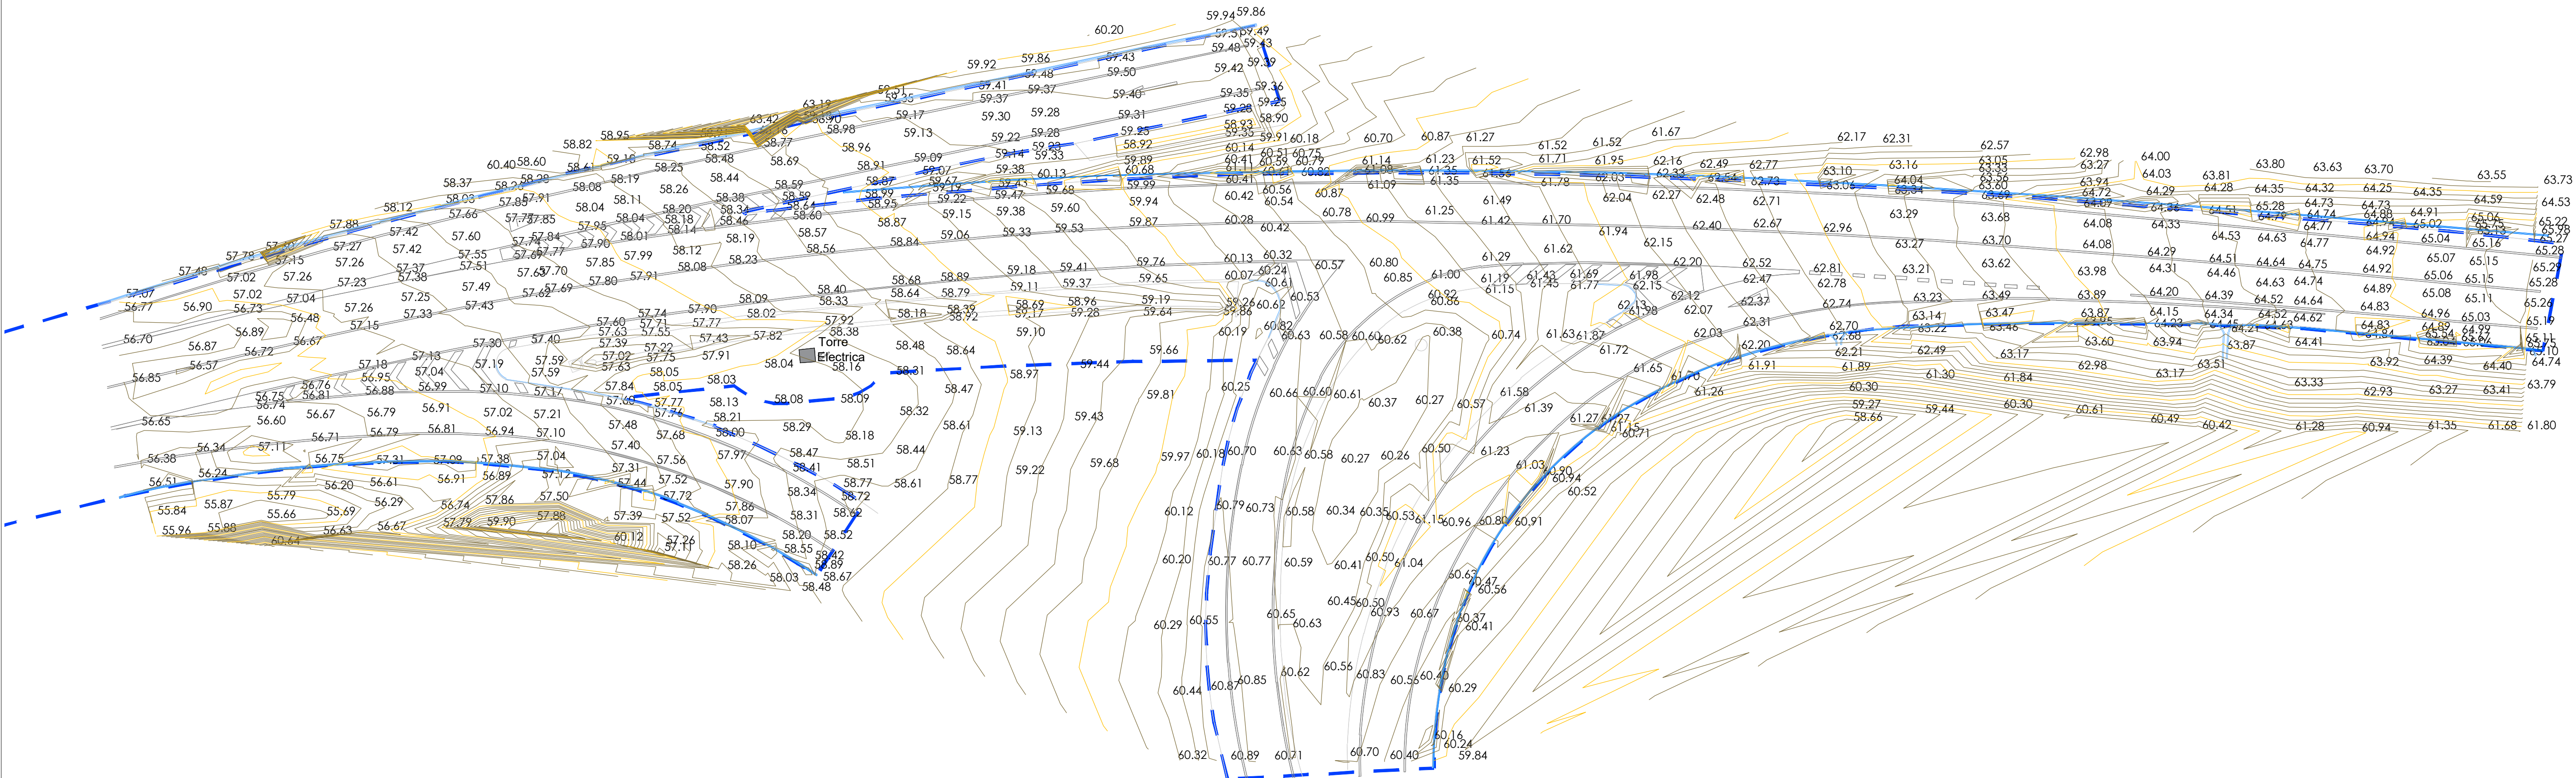

LLEGENDA

PMU - 7: SECTOR CAN PRAT
ÀMBIT - 128.035,04 m²

AIXECAMENT EFECTUAT
AL ABRIL DEL 2023

TOPOGRÀFIC
E:1/1.500

Projecte:
PROJECTE D'URBANITZACIÓ DEL SECTOR "CAN PRAT" A MOLLET

Denominació:
Planta topografia Enllaç C-17

Expedient: 18/6173 U Esp.: 0 cat.Plano: N° Plano: 19.3 Rev: 0

Emplaçament:
Sector PMU 7 "Can Prat"
08100 Mollet del Vallès
Vallès Oriental (Barcelona)

Escala:
E:1/1.000

Activitat:
URBANISMO

Original
Revisió 1
Revisió 2
Revisió 3

Dibuat
J22

Comprovat
CFC

Data
Desembre
2024


Client:
Francisco Adami, Inmobiliària Motormovil
i Jaume Anglada Vinyes

nadico
ingeniería arquitectura consultoria

www.nadico.net nadico@nadico.net Tf.(+34) 902.197.230

Llegenda

- Neteja i esbrossada
- Fresatge paviment asfàltic
- Demolició de cuneta de formigó
- Retirada i posterior recolocació senyals
- Retirada piona
- Vorada a demoldre
- Demolició canonada drenatge
- Retirada de pintura

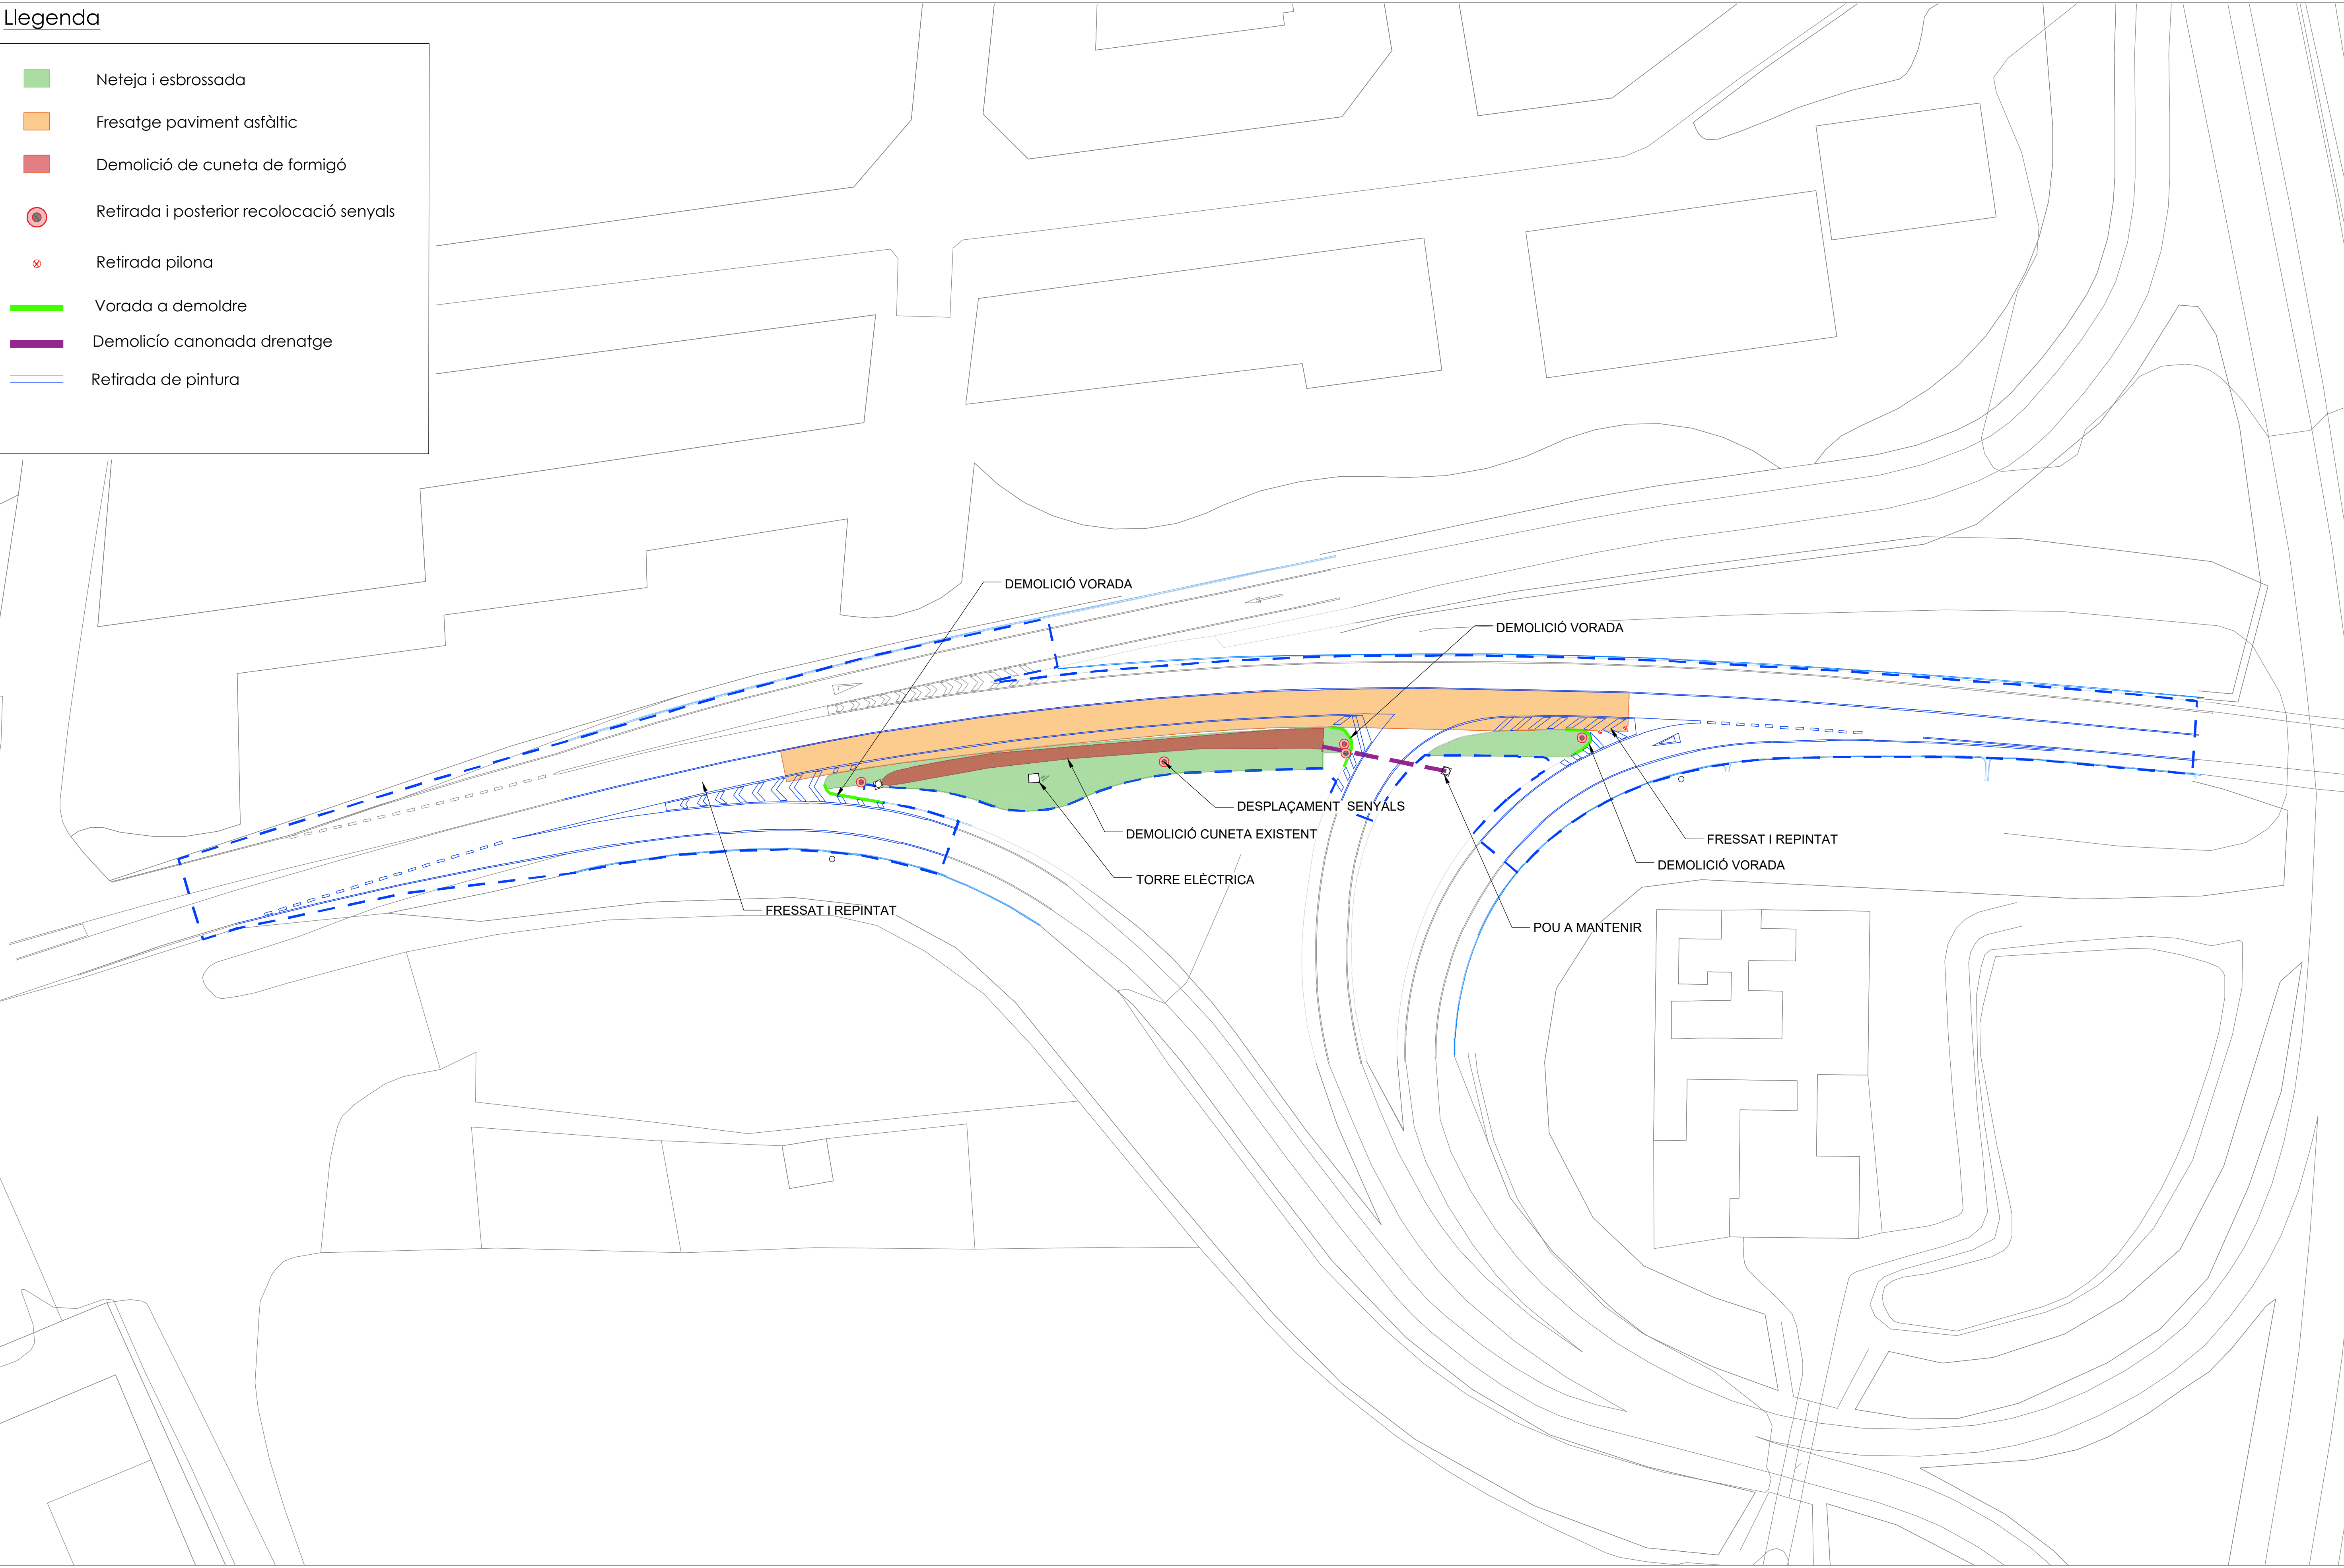

LLEGENDA

ÀMBIT ACTUACIÓ PROJECTE

Projecte:
PROJECTE D'URBANITZACIÓ DEL SECTOR "CAN PRAT" A MOLLET

Emplaçament: Sector PMU7 "Can Prat" 08100 Mollet del Vallès Vallès Oriental (Barcelona)	Escala: E.A1: 1/400 A3: 1/800 Activitat: URBANISMO	Original	Dibuixat	Comprovat	Data
		Revisió 1	282	CFC	Desembre 2024
		Revisió 2			
		Revisió 3			


Denominació:
Planta demolicions Enllaç C-17

Expedient: 18/6173 U
Esp.: U
cat.Plano: 1º Plano: 08.1.1
Rev: 0

Cient:
Francisco Adami, Inmobiliària Motormovil
i Jaume Anglada Vinyes

d:\p\03\dic_24_usuari\juan jose rodriguez_ruta | orsu | layout\GIS\DEP_OBRES PROJECTES\18-6173_P\MU7\CanPrat_MOLLET\07 Projecte urbanització\Projecte V02\02 Planols | 19.4 Planta urbanització.dwg | Planta general proposta

PLANTA URBANITZACIÓ
E:1/400

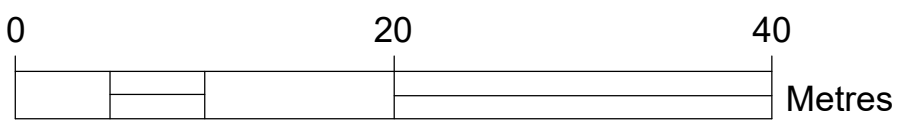

LLEGENDA


— ÀMBIT ACTUACIÓ PROJECTE

Projecte: PROJECTE D'URBANITZACIÓ DEL SECTOR "CAN PRAT" A MOLLET					
Emplaçament: Sector PMU7 "Can Prat" 08100 Mollet del Vallès Vallès Oriental (Barcelona)	Escala: E:A1: 1/400 A3: 1/800	Dibuixat		Comprovat	Fecha
		Original	JR2	CFC	Desembre 2024
		Revisión 1			
		Revisión 2			
		Revisión 3			
Actividad: URBANISMO					

Denominación: Planta general urbanització		Expediente: 18/6173 U	Esp.: P	cat.Plano: 08.1.1	Rev: 0
Cliente: Francisco Adami, Inmobiliaria Motormovil i Jaume Anglada Vinyes		 ingeniería arquitectura consultoria			
		www.nadico.net nadico@nadico.net Tf.(+34) 902.397.230			

data:plot:03dic_24 | usuari:juan.jose.rodriguez | ruta | anu | layout:G:\DEP. OBRES\PROJECTES\18-4173_PMAU7\CanPrat_MOLLET\07 Projecte urbanització\Projecte V02\02 Planols | 19.4 Planta urbanització.dwg | Plata urbanització.01


PLANTA URBANITZACIÓ
E:1/200

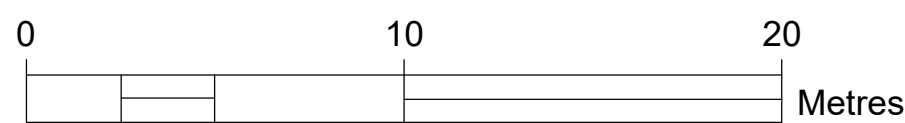

LLEGENDA
ÀMBIT ACTUACIÓ PROJECTE


Proyecto: PROJECTE D'URBANITZACIÓ DEL SECTOR "CAN PRAT" A MOLLET	Escala: E:AT: 1/200 A3: 1/400	Original Revisión 1 Revisión 2 Revisión 3	Dibujado J.R.	Comprobado C.F.C.	Fecha Diciembre 2024
Emplazamiento: Sector PMAU7 "Can Prat" 08100 Mollet del Vallès Vallès Oriental (Barcelona)	Actividad: URBANISMO				

Denominación: Planta urbanització	Expediente: 18/6173 U	Esp.: P	cat.Plano: 08.1.1	Rev: 0
Ciente: Francisco Adami, Inmobiliaria Motormovil i Jaume Anglada Vinyes	nadico ingeniería arquitectura consultoria www.nadico.net nadico@nadico.net Tf.(+34) 902.397.230			

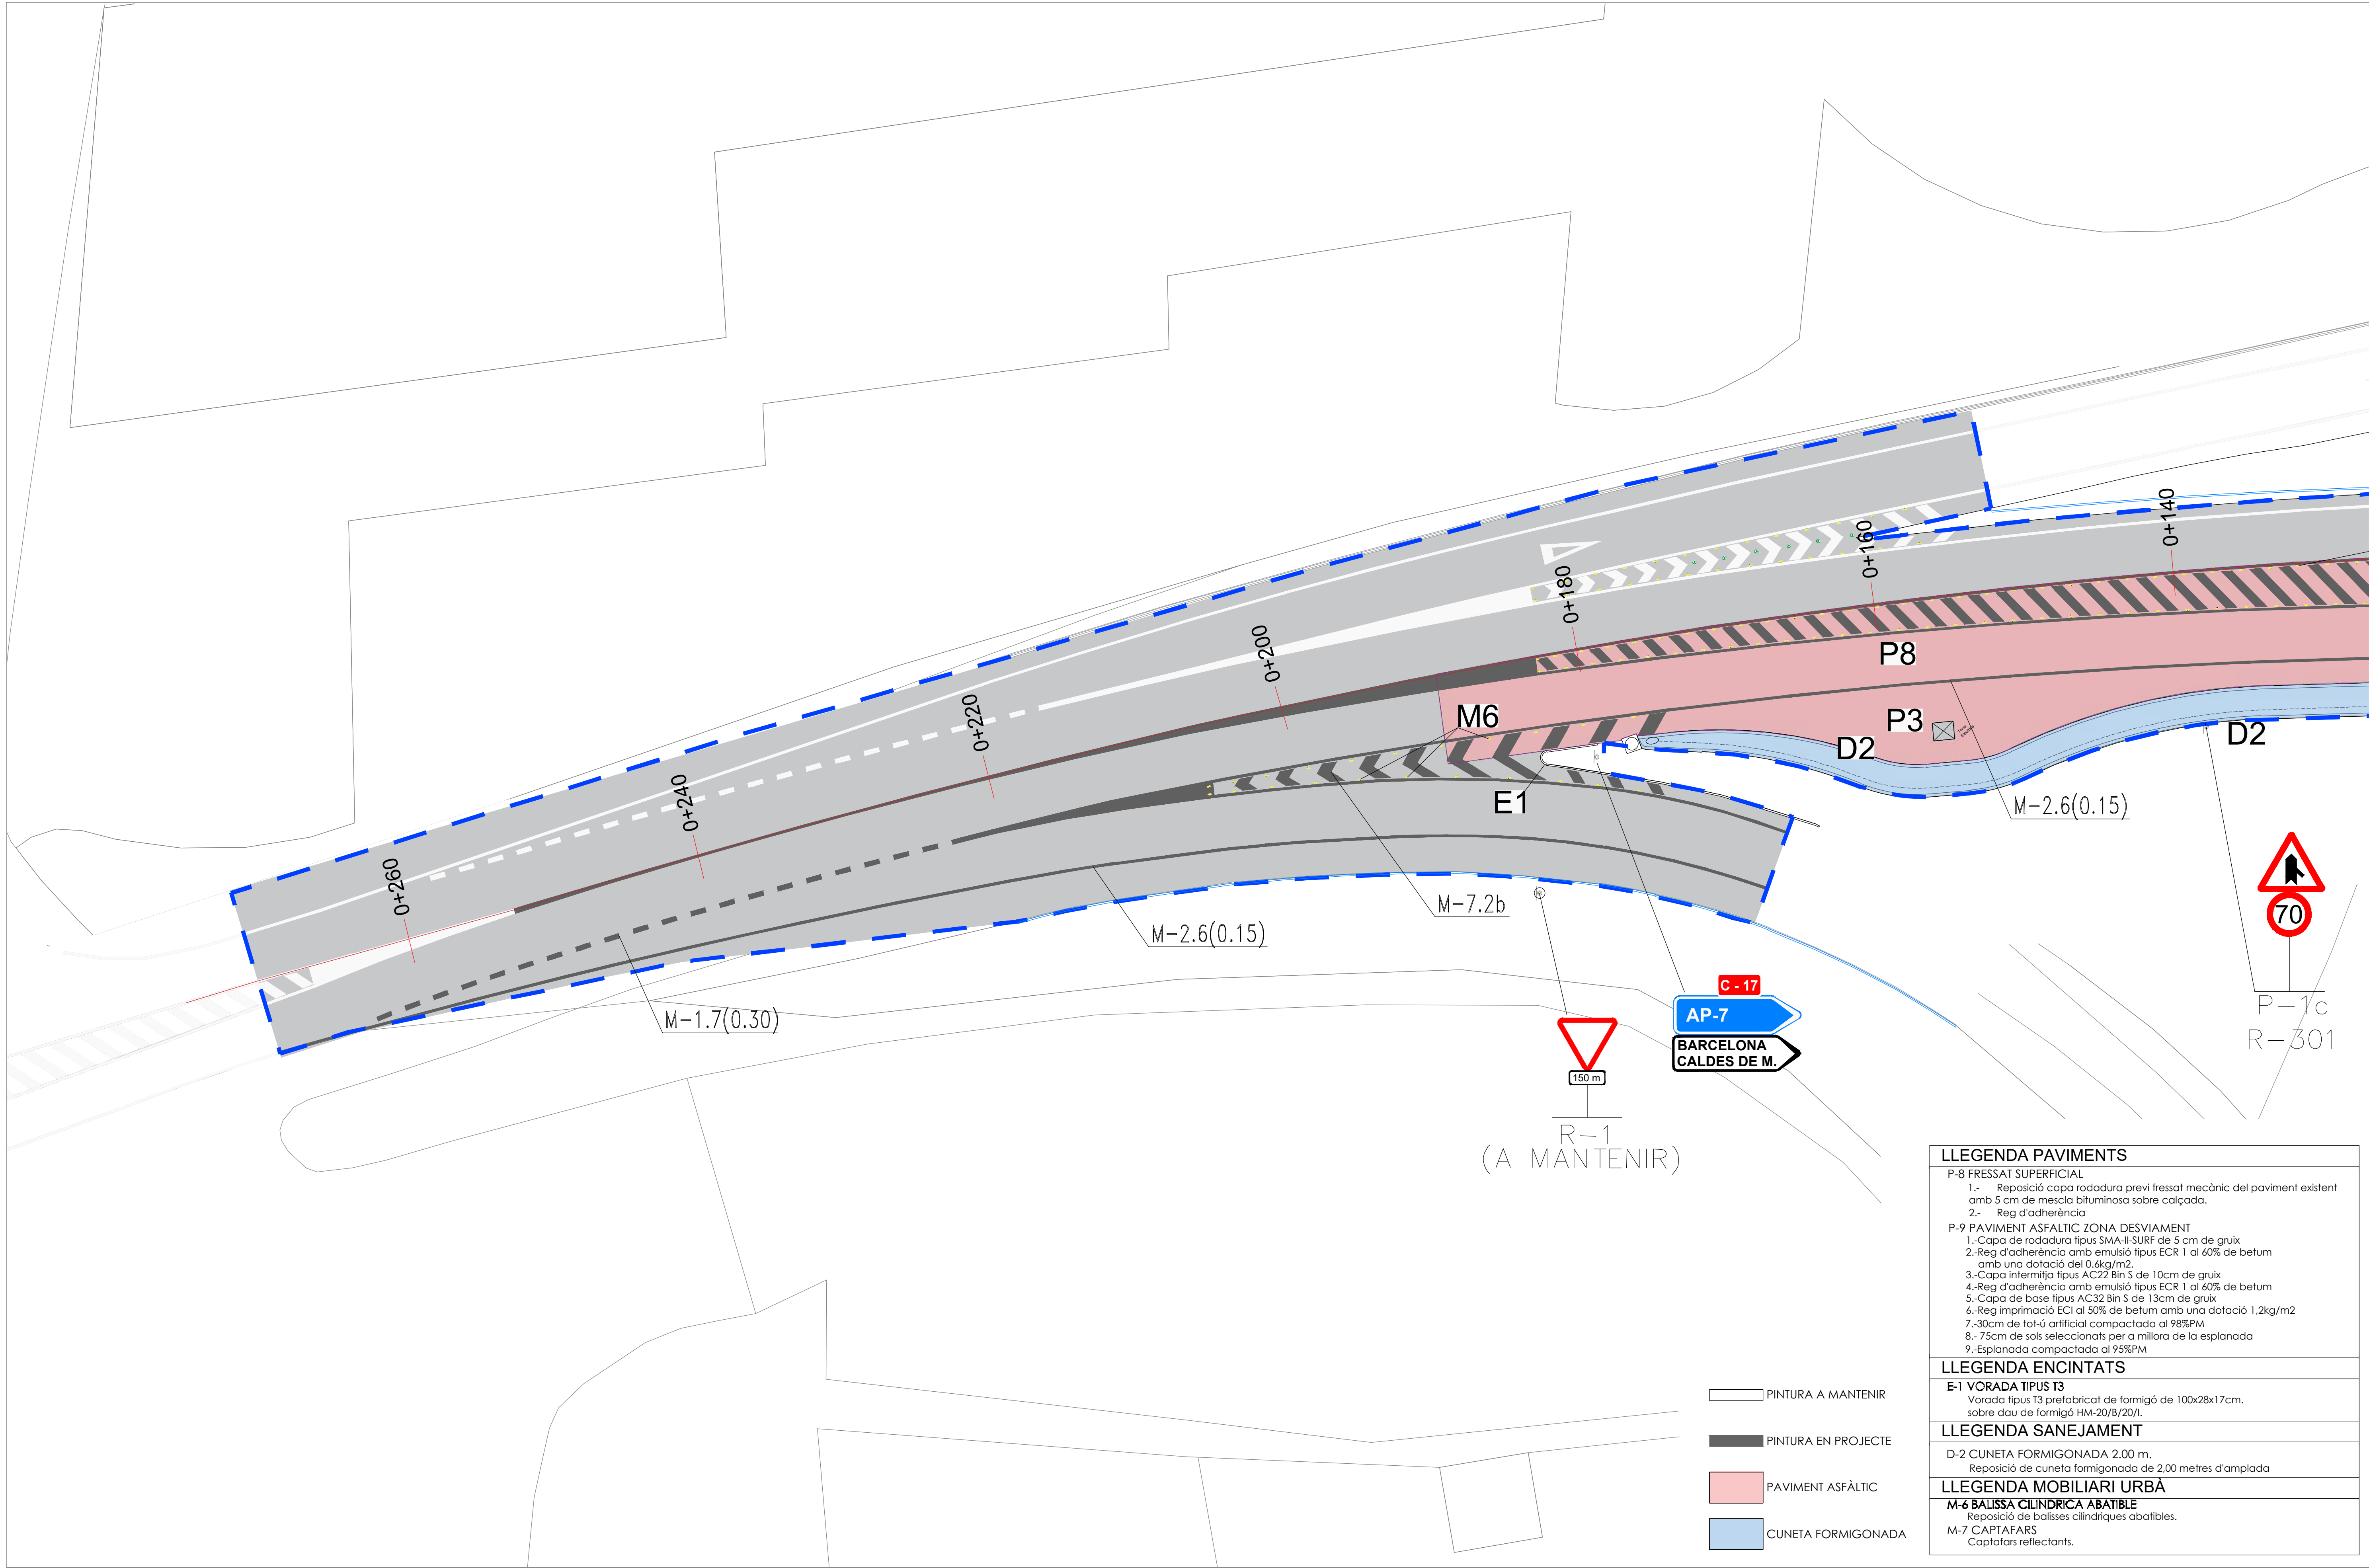

LLEGENDA PAVIMENTS
P-8 FRESSAT SUPERFICIAL
1.- Reposició capa rodadura previ fressat mecànic del paviment existent amb 5 cm de mescla bituminosa sobre calçada.
2.- Reg d'adherència
P-9 PAVIMENT ASFÀLTIC ZONA DESVIAMENT
1.-Capa de rodadura tipus SMA-II-SURF de 5 cm de gruix
2.-Reg d'adherència amb emulsió tipus ECR 1 al 60% de betum amb una dotació del 0,6kg/m2.
3.-Capa intermitja tipus AC22 Bin S de 10cm de gruix
4.-Reg d'adherència amb emulsió tipus ECR 1 al 60% de betum
5.-Capa de base tipus AC32 Bin S de 13cm de gruix
6.-Reg imprimació ECI al 50% de betum amb una dotació 1,2kg/m2
7.-30cm de 10t-ú artificial compactada al 98%PM
8.-75cm de sòls seleccionats per a millora de la esplanada
9.-Esplanada compactada al 95%PM
LLEGENDA ENCINTATS
E-1 VORADA TIPUS T3
Vorada tipus T3 prefabricat de formigó de 100x28x17cm. sobre dau de formigó HM-20/8/20/L.
LLEGENDA SANEJAMENT
D-2 CUNETA FORMIGONADA 2.00 m.
Reposició de cuneta formigonada de 2.00 metres d'amplada
LLEGENDA MOBILIARI URBÀ
M-6 BALISSA CILÍNDRICA ABATIBLE
Reposició de balisses cilíndriques abatibles.
M-7 CAPTAFARS
Captafars reflectants.

dota plot:03dic_24 _usari:juan jose rodiguez ruta | ordu | layout:G:\DEP. OBRES PROJECTES\18-6172_PMAU\ConProt.\MOLLET\07 Projecte urbanització\Projecte V02\02 Planols | 19.4 Planta urbanització.dwg | Planta urbanització.02

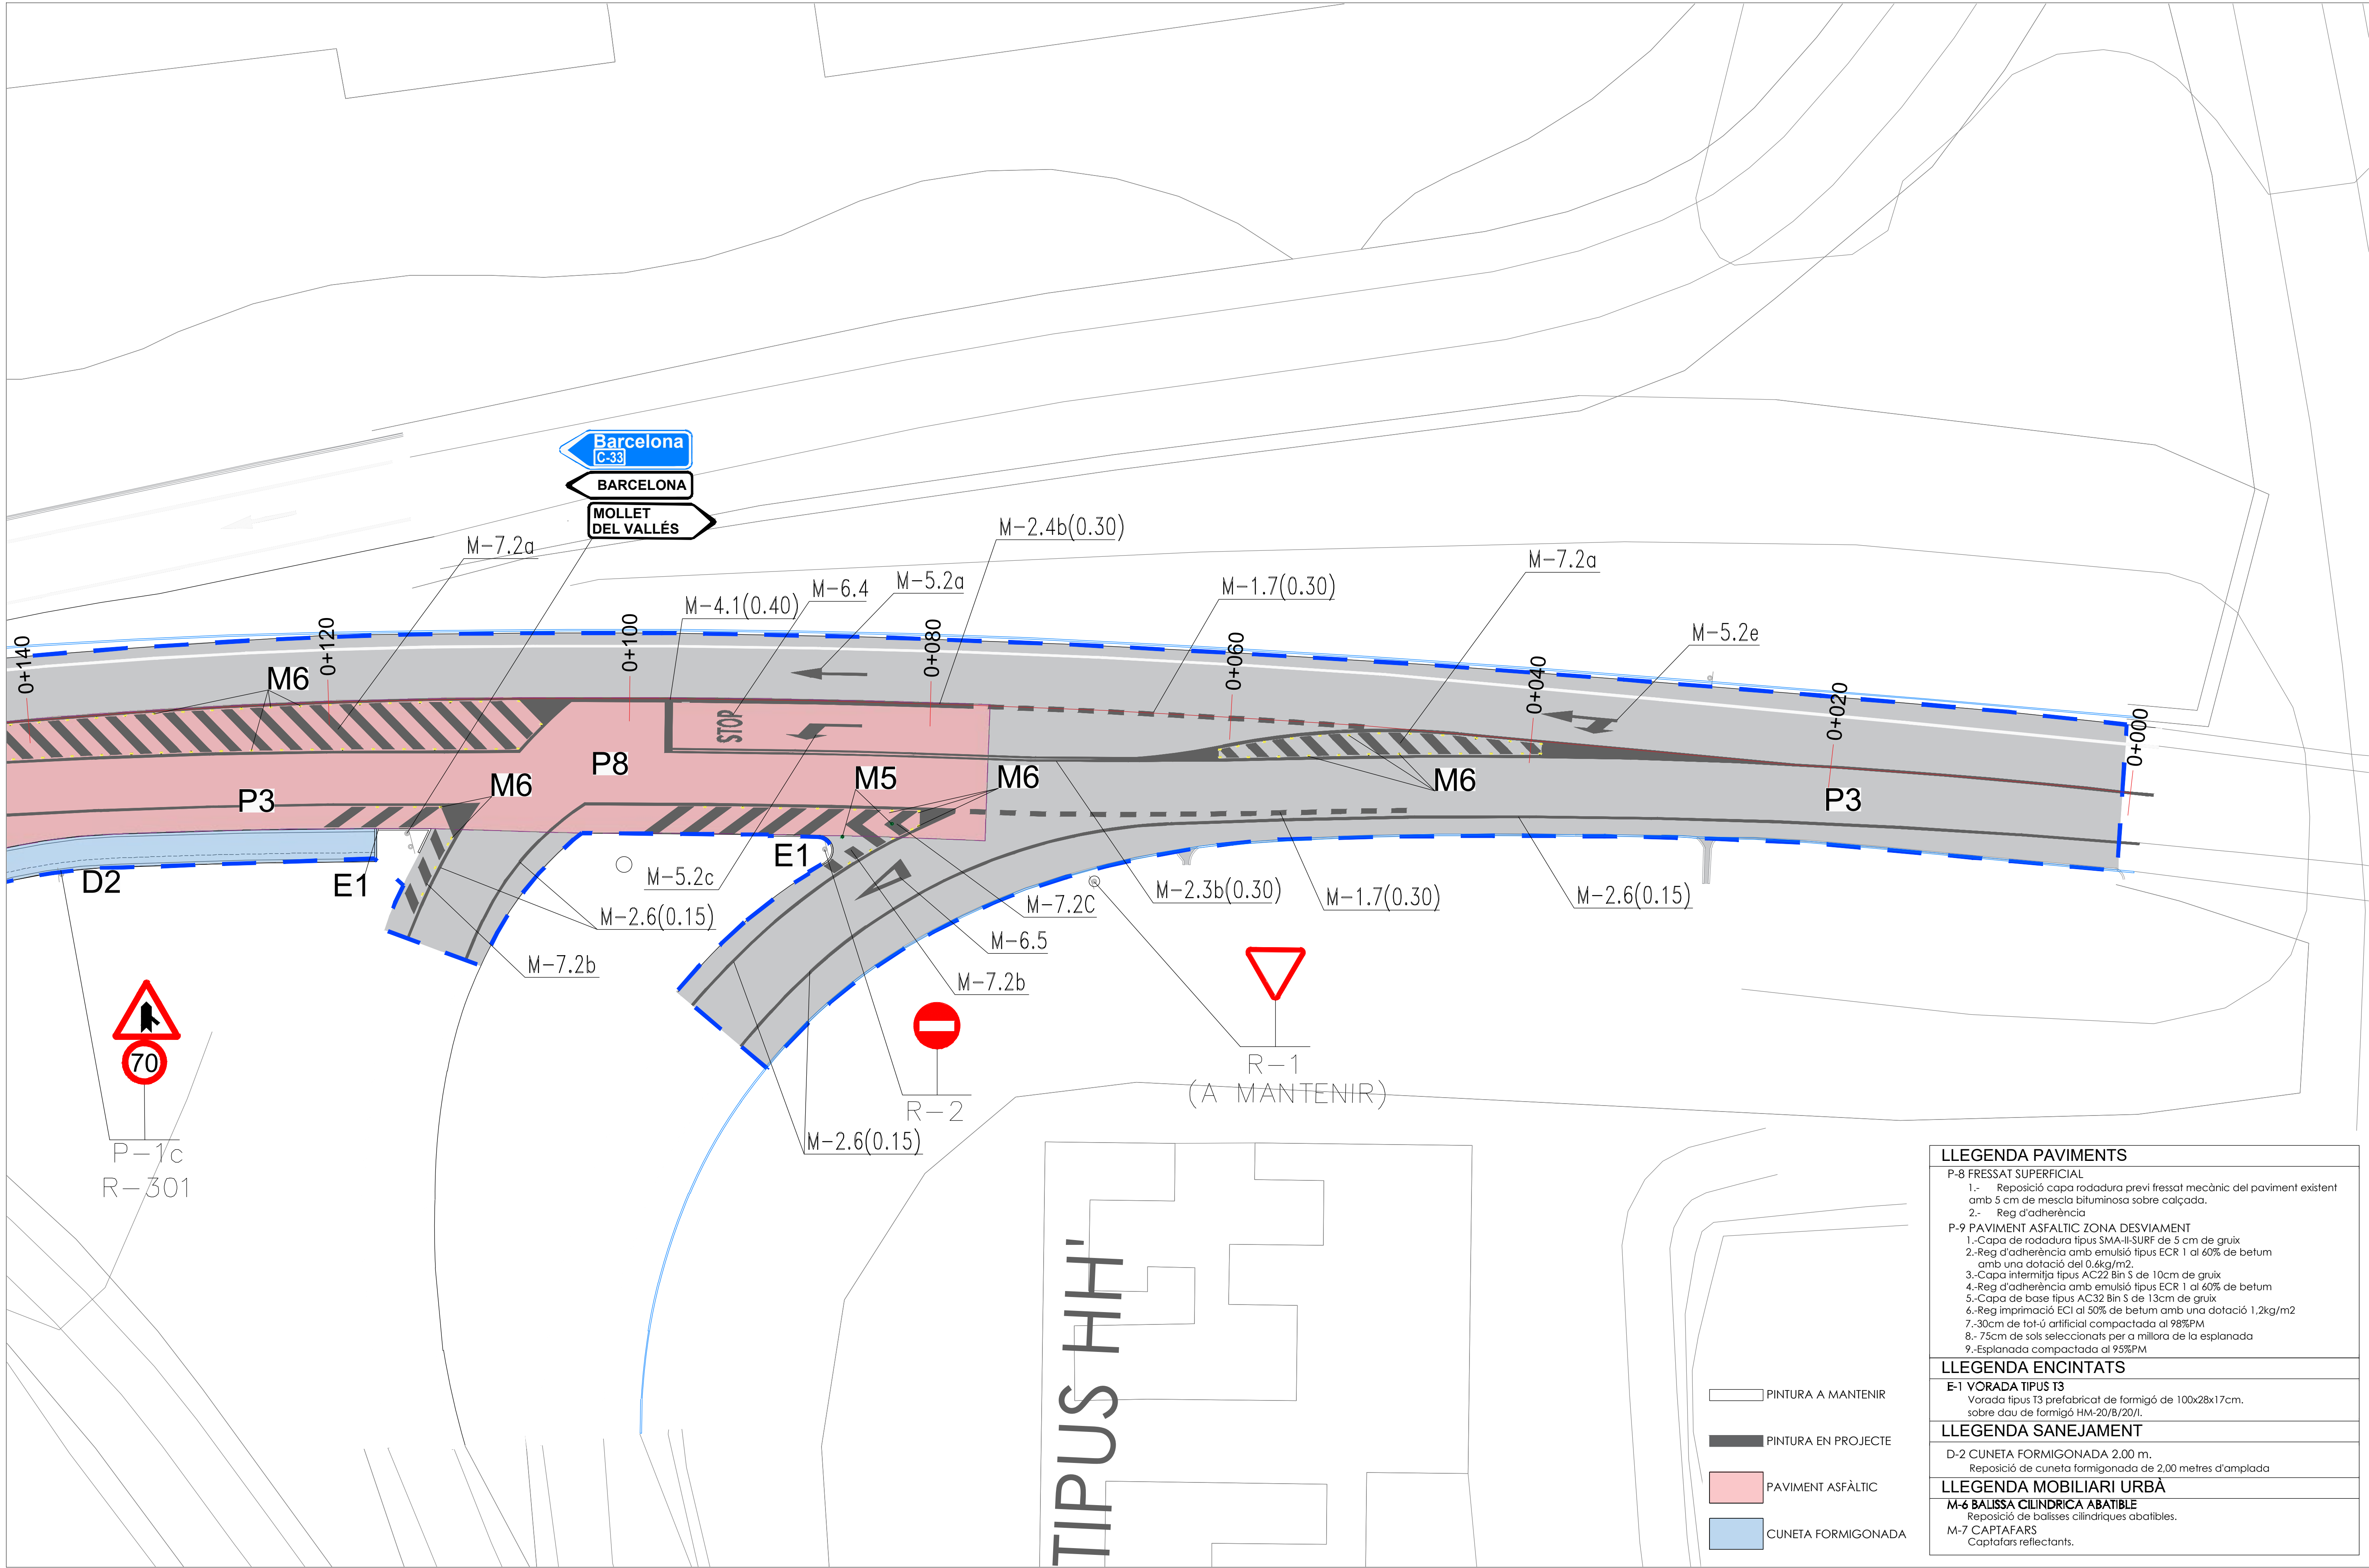

PLANTA URBANITZACIÓ
E:1/400

LLEGGENDA
ÀMBIT ACTUACIÓ PROJECTE

Proyecto:
PROJECTE D'URBANITZACIÓ DEL SECTOR "CAN PRAT" A MOLLET

Emplazamiento: Sector PMAU/2 "Can Prat" 08100 Mollet del Vallès Vallès Oriental (Barcelona)	Escala: E:1/400 A3: 1/800	Original Revisión 1 Revisión 2 Revisión 3	Dibujado J.R.	Comprobado C.F.C.	Fecha Diciembre 2024
--	------------------------------	--	------------------	----------------------	-------------------------


Denominación:
Planta urbanització

Ciente:
Francisco Adami, Inmobiliaria Motormovil
i Jaume Anglada Vinyes

Expediente: Esp.: cat.Plano: Nº Plano: Rev:
18/6173 U P 08.1.1 0

nadico
ingeniería arquitectura consultoria
www.nadico.net nadico@nadico.net Tf.(+34) 902.397.230

REPLANTEIG AMBIT ACTUACIÓ			REPLANTEIG AMBIT ACTUACIÓ		
Nº	X	Y	Nº	X	Y
21	434493,958	4598228,746	31	434434,567	4598254,889
22	434492,056	4598225,264	32	434427,915	4598254,096
23	434464,611	4598239,931	33	434424,422	4598251,880
24	434464,141	4598239,024	34	434395,467	4598273,094
25	434461,923	4598236,174	35	434385,612	4598268,077
26	434461,311	4598235,201	36	434384,495	4598277,551
27	434440,210	4598243,705	37	434383,205	4598274,544
28	434439,657	4598242,856	38	434382,562	4598273,051
29	434467,186	4598216,442	39	434381,246	4598269,983
30	434463,759	4598214,471	40	434425,700	4598247,337

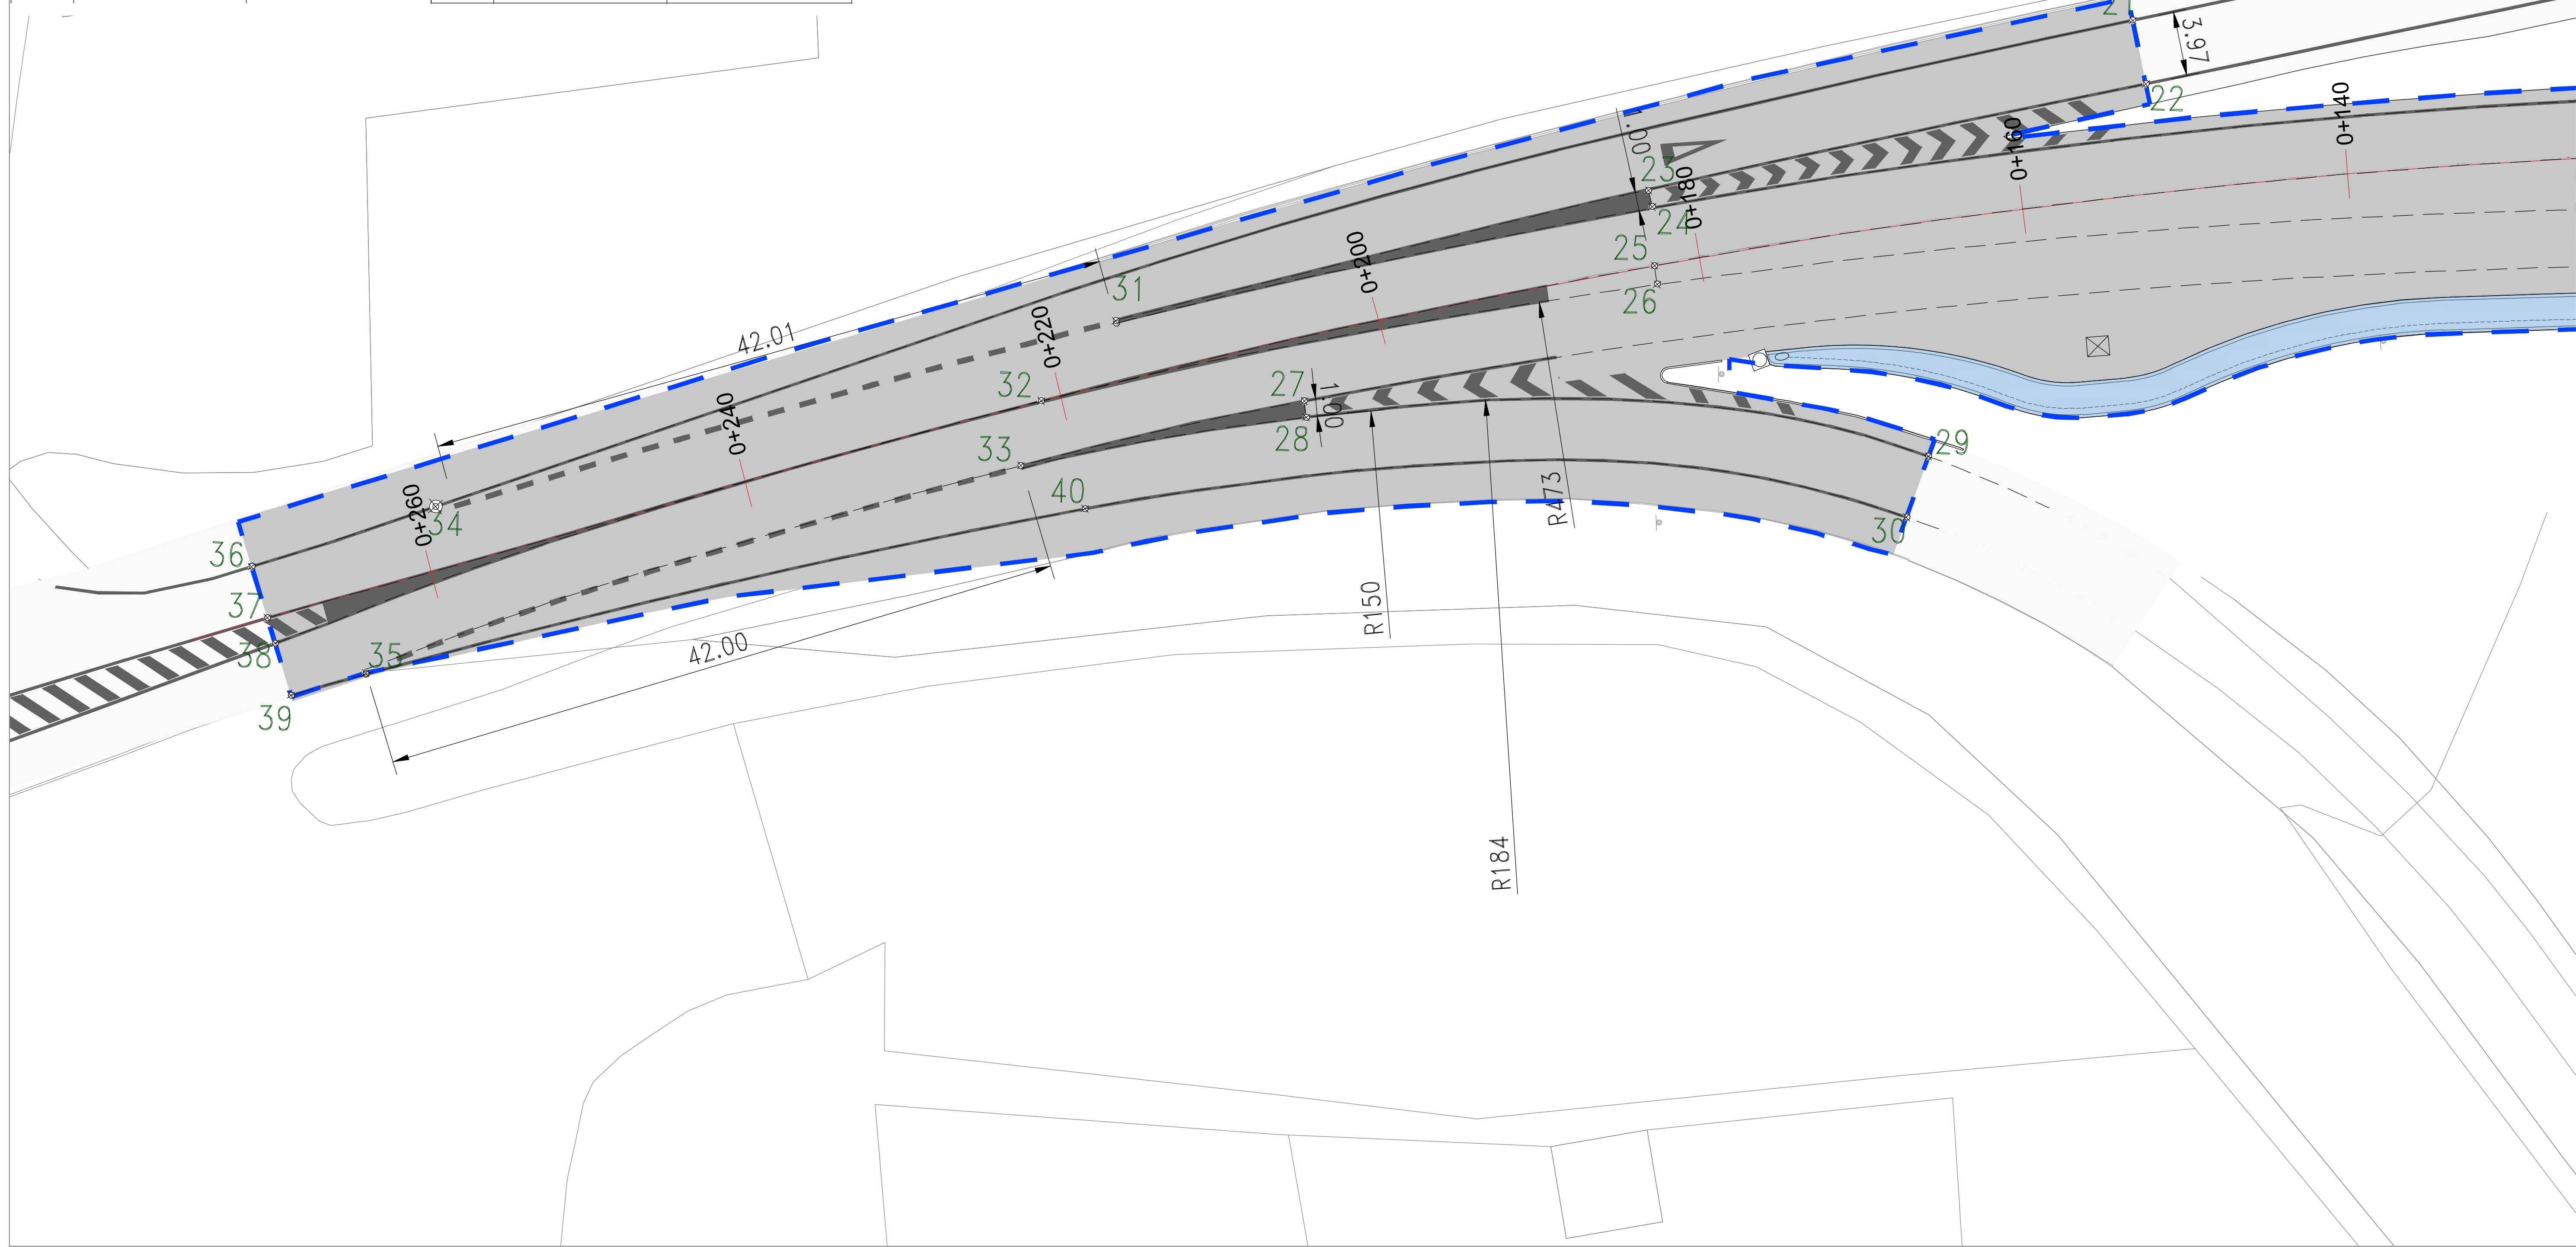

PLANTA URBANITZACIÓ
E:1/200

LLEGENDA

— ÀMBIT ACTUACIÓ PROJECTE

Projecte:
PROJECTE D'URBANITZACIÓ DEL SECTOR "CAN PRAT" A MOLLET


Denominación:
Definición geométrica

Expediente: Esp.: cat.Plano: Nº Plano: Rev:
18/6173 U D 08.1.1 0

Cliente:
 Francisco Adami, Inmobiliaria Motormovil
 i Jaume Anglada Vinyes

 **nadico**
ingeniería arquitectura consultoría
www.nadico.net nadico@nadico.net Tl. (+34) 902.197.230

d:\p\03\dic_24_urbanizaci\juan jose rodriguez
ruta | aneu | layout\GIS\DEP_OBRES\PROJECTES\18-6173_PMAU\ConProt_MOLLET\07 Projecte urbanització\Projecte V02\02 Planols | 19.5 Definició geomètrica.dwg | DEF 02

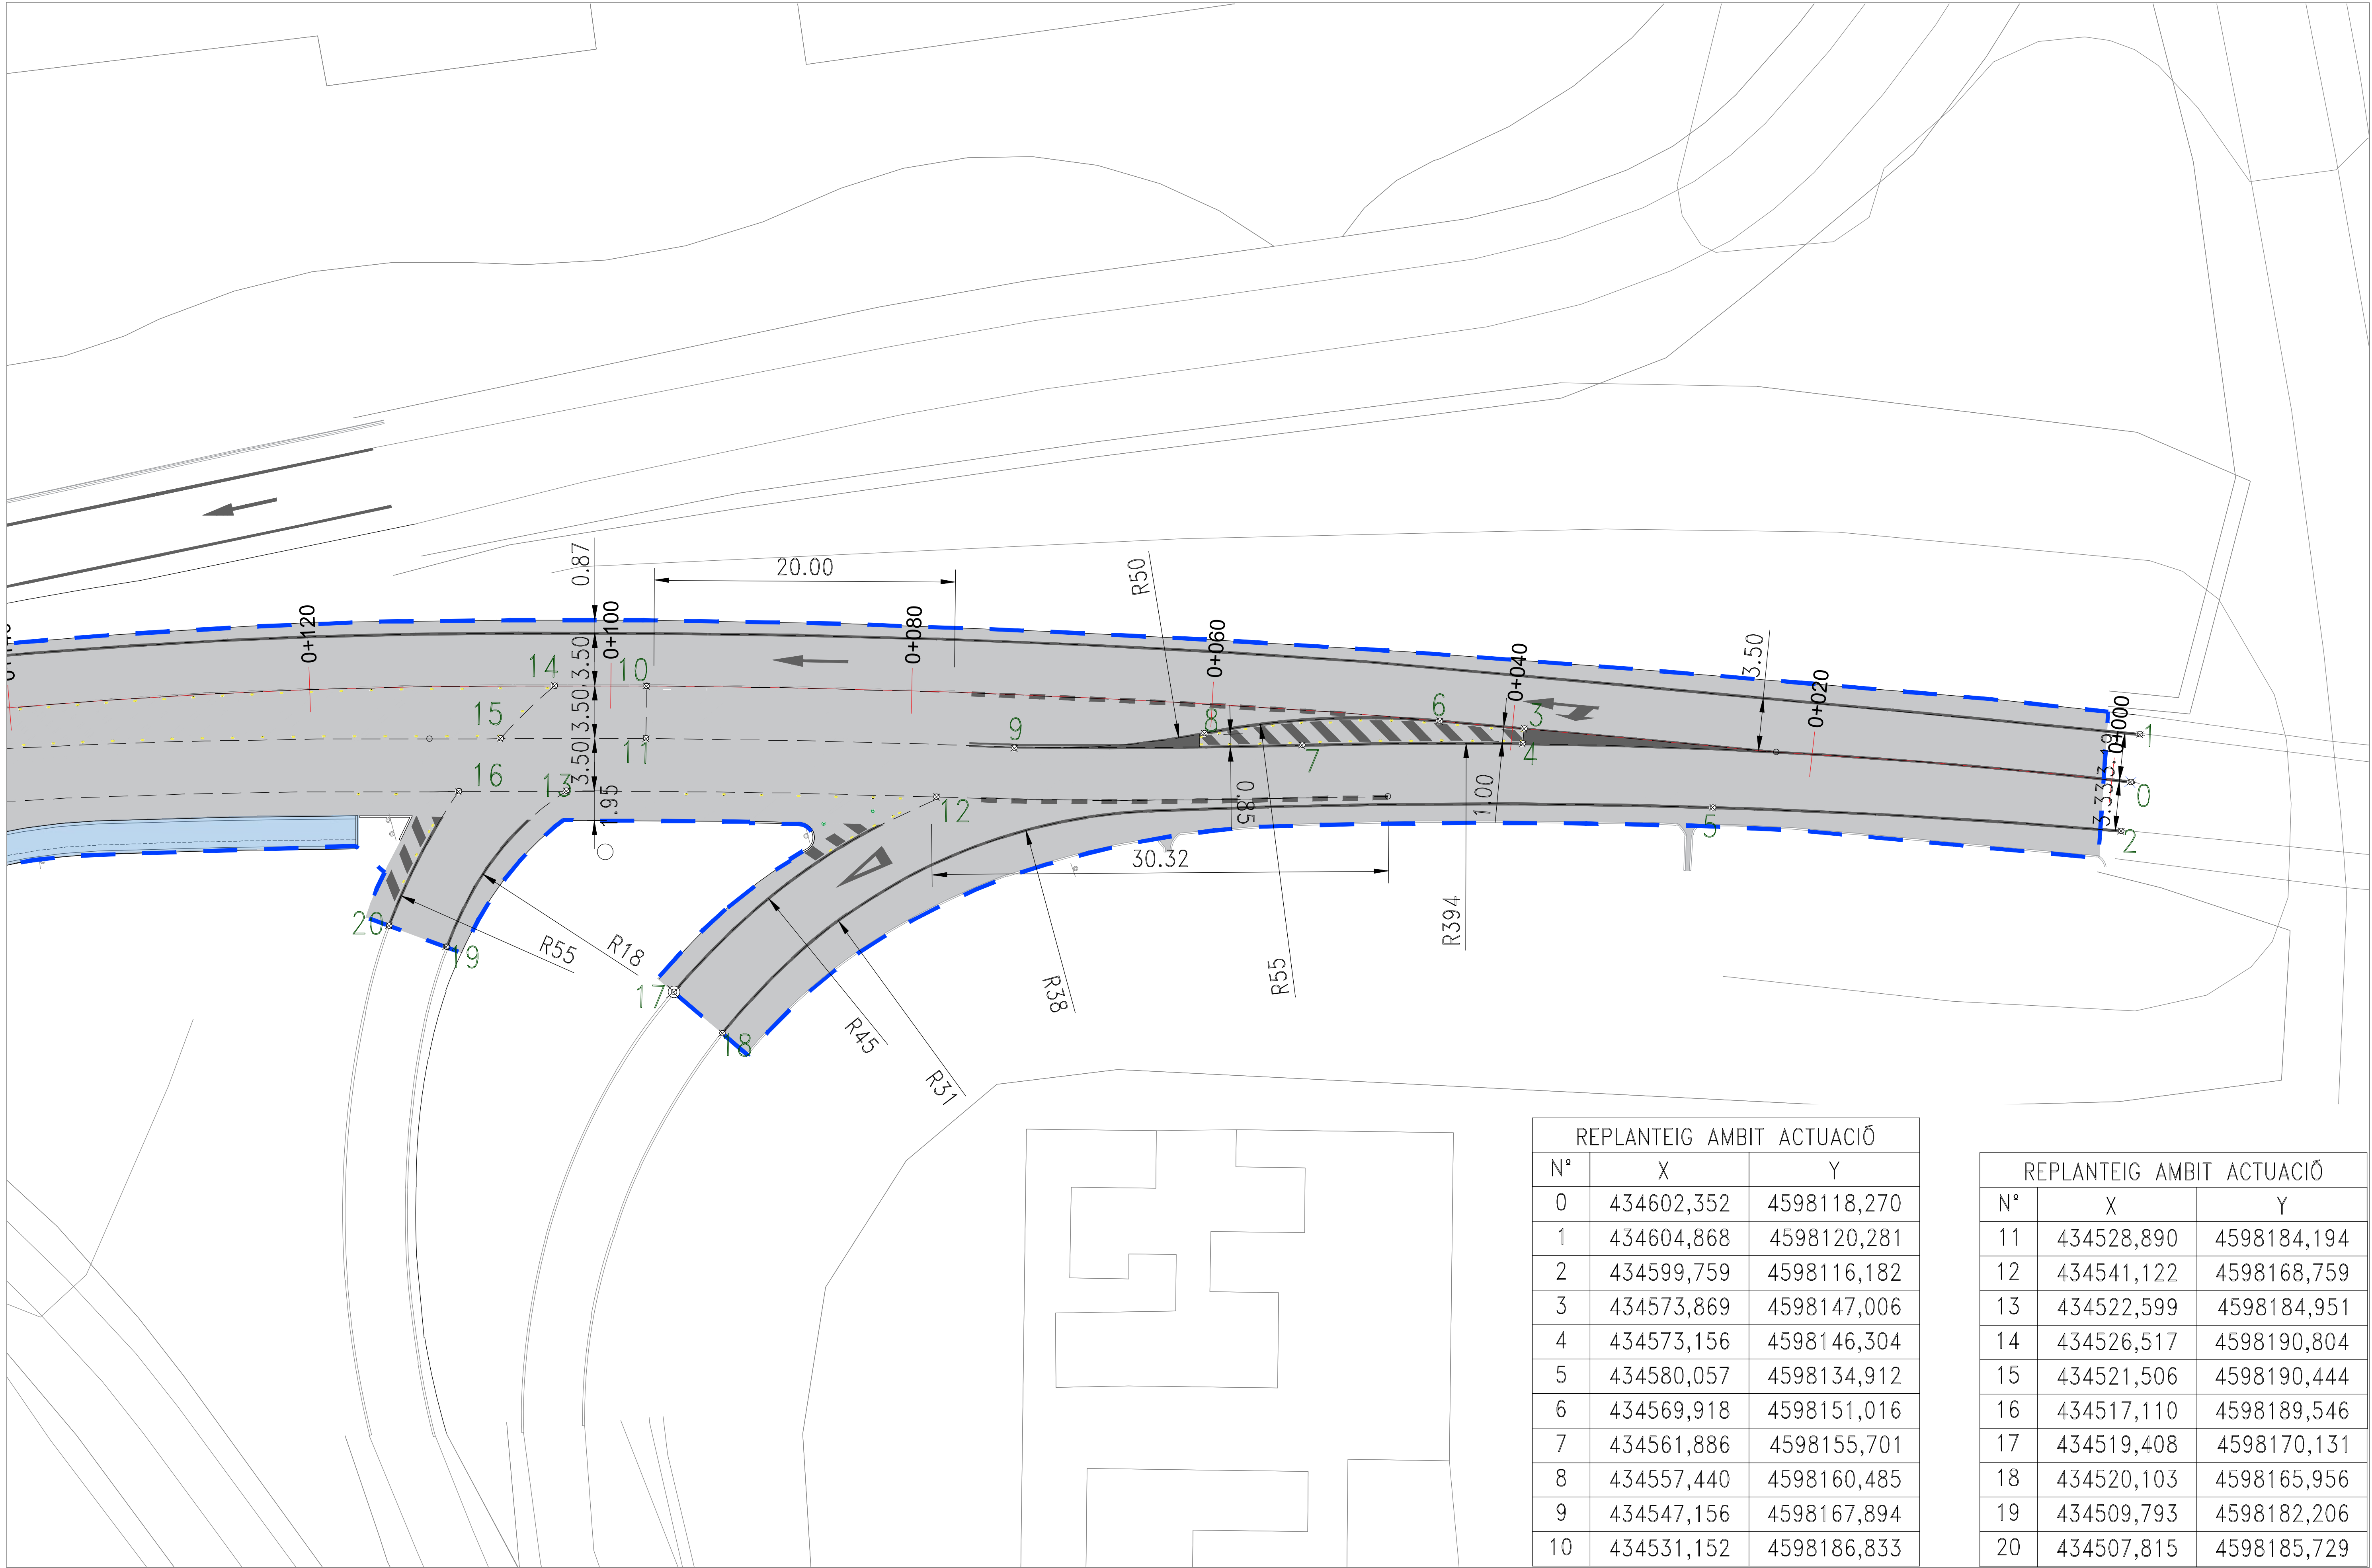

REPLANTEIG AMBIT ACTUACIÓ		
Nº	X	Y
0	434602,352	4598118,270
1	434604,868	4598120,281
2	434599,759	4598116,182
3	434573,869	4598147,006
4	434573,156	4598146,304
5	434580,057	4598134,912
6	434569,918	4598151,016
7	434561,886	4598155,701
8	434557,440	4598160,485
9	434547,156	4598167,894
10	434531,152	4598186,833

REPLANTEIG AMBIT ACTUACIÓ		
Nº	X	Y
11	434528,890	4598184,194
12	434541,122	4598168,759
13	434522,599	4598184,951
14	434526,517	4598190,804
15	434521,506	4598190,444
16	434517,110	4598189,546
17	434519,408	4598170,131
18	434520,103	4598165,956
19	434509,793	4598182,206
20	434507,815	4598185,729

PLANTA URBANITZACIÓ
E:1/200

LLEGENDA

— ÀMBIT ACTUACIÓ PROJECTE

Projecte:
PROJECTE D'URBANITZACIÓ DEL SECTOR "CAN PRAT" A MOLLET

Emplaçament:
Sector PMU/2 "Can Prat"
08100 Mollet del Vallès
Vallès Oriental (Barcelona)

Escala:
E: A1: 1/400 A3: 1/800

Actividad:
URBANISMO

Original

Revisión 1

Revisión 2

Revisión 3

Dibujado
J.R.

Comprobado
C.F.C.

Fecha
Diciembre 2024







Denominación:
Definición geométrica

Expediente: Esp.:
18/6173 U D 08.1.1 0

Ciente:
Francisco Adami, Inmobiliaria Motormovil
i Jaume Anglada Vinyes

nadico
ingeniería arquitectura consultoria

www.nadico.net nadico@nadico.net Tf.(+34) 902.397.230

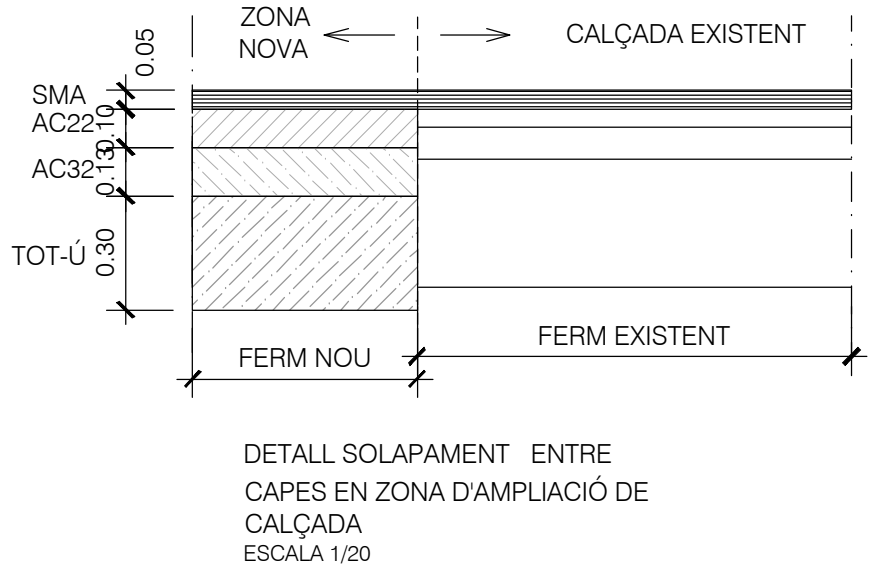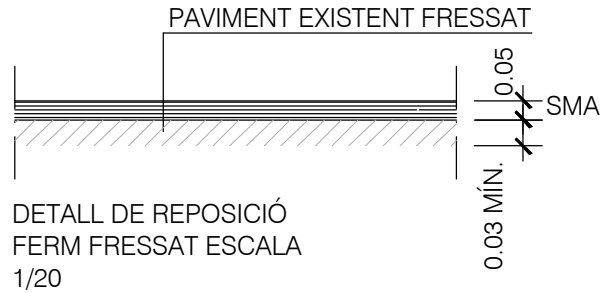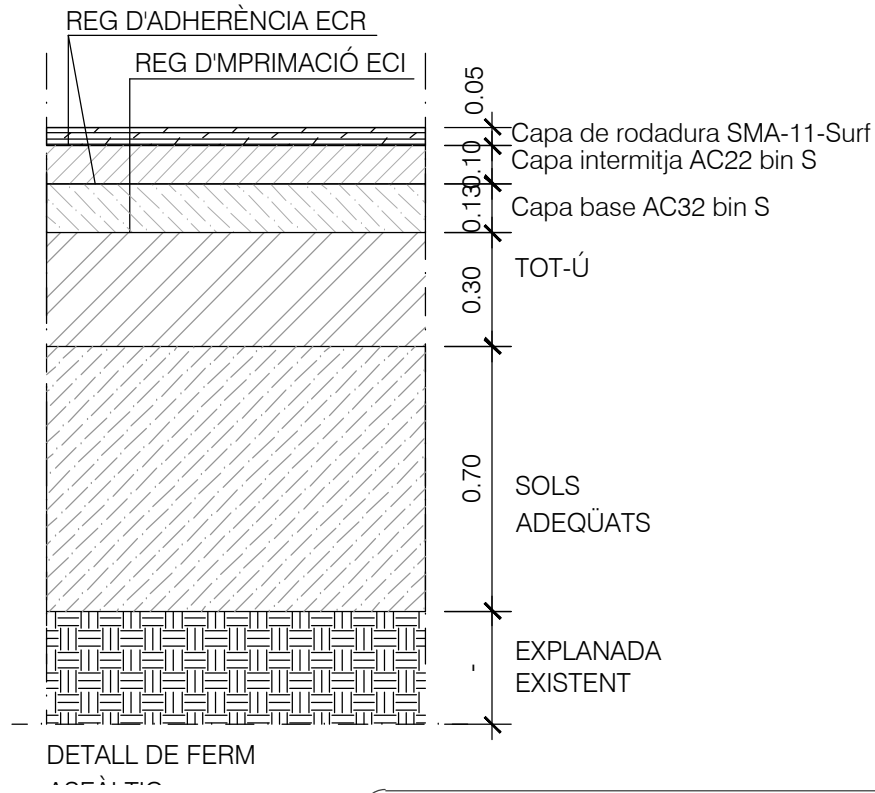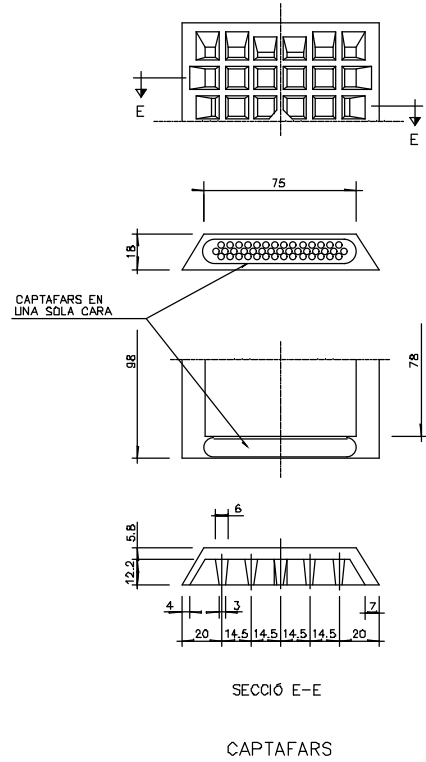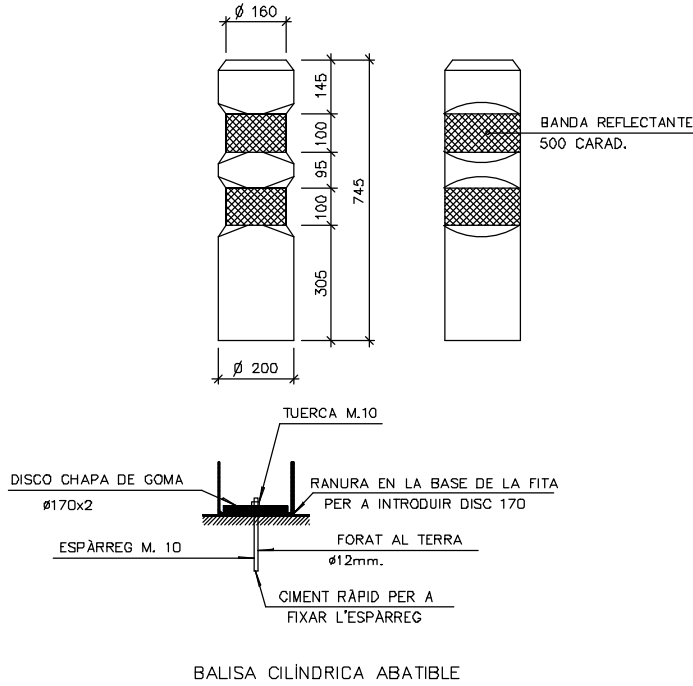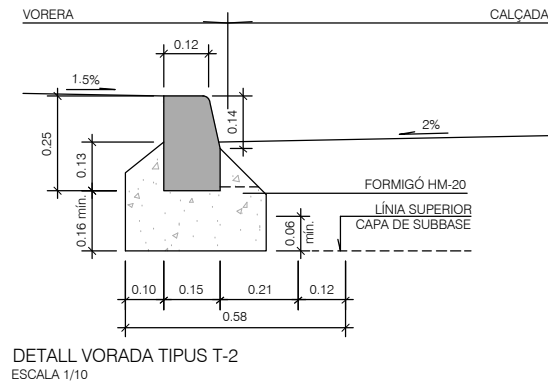

Projecte:		PROJECTE D'URBANITZACIÓ DEL SECTOR "CAN PRAT" A MOLLET			
-----------	--	--	--	--	--

Emplaçament: C. Urgell-C. Font dels Cucs 25720 Bellver de Cerdanya Lleida	Escala: Din A3 1/20 Activitat: URBANISMO		Dibuixat	Comprovat	Data
		Original	JRZ	CFC	Novembre 2022
		Revisió 1			
		Revisió 2			






Denominació:		Expedient:		Esp.:		cat.Plano:		Nº Plano:		Rev:	
19.6 Detalls pavimentació		22-7180		O		0		05.3		00	

Client:		Francisco Adami, Inmobiliaria	
		Motormovil i Jaume Anglada	
		Vinyes	




ingeniería arquitectura consultoria

www.nadico.net nadico@nadico.net Tf.(+34) 902.197.230

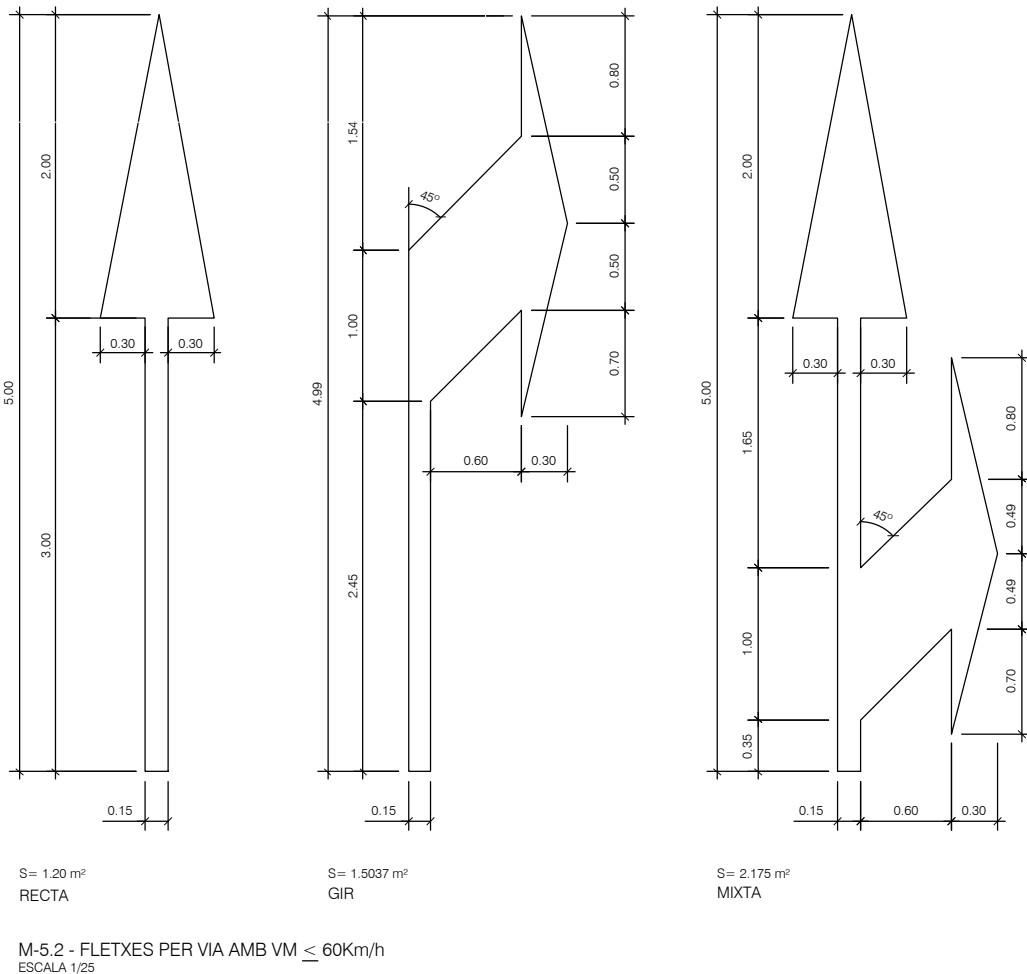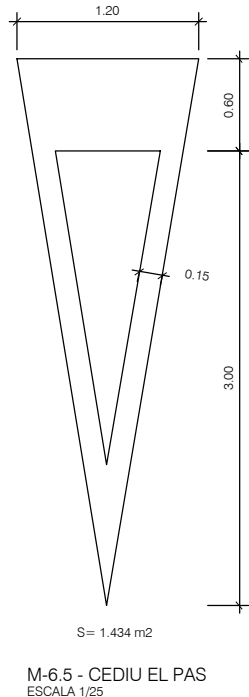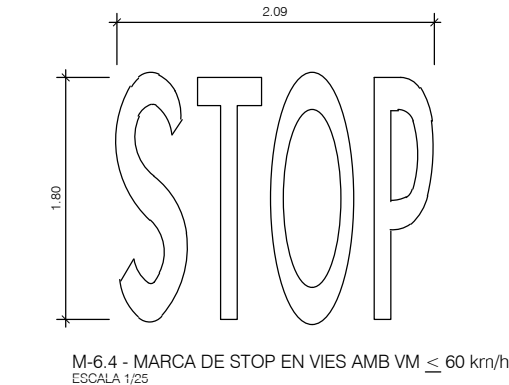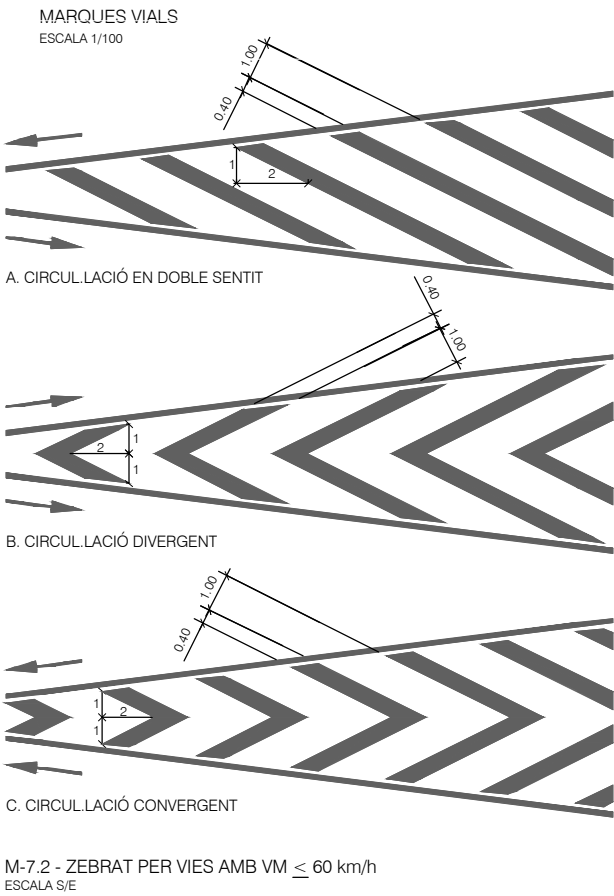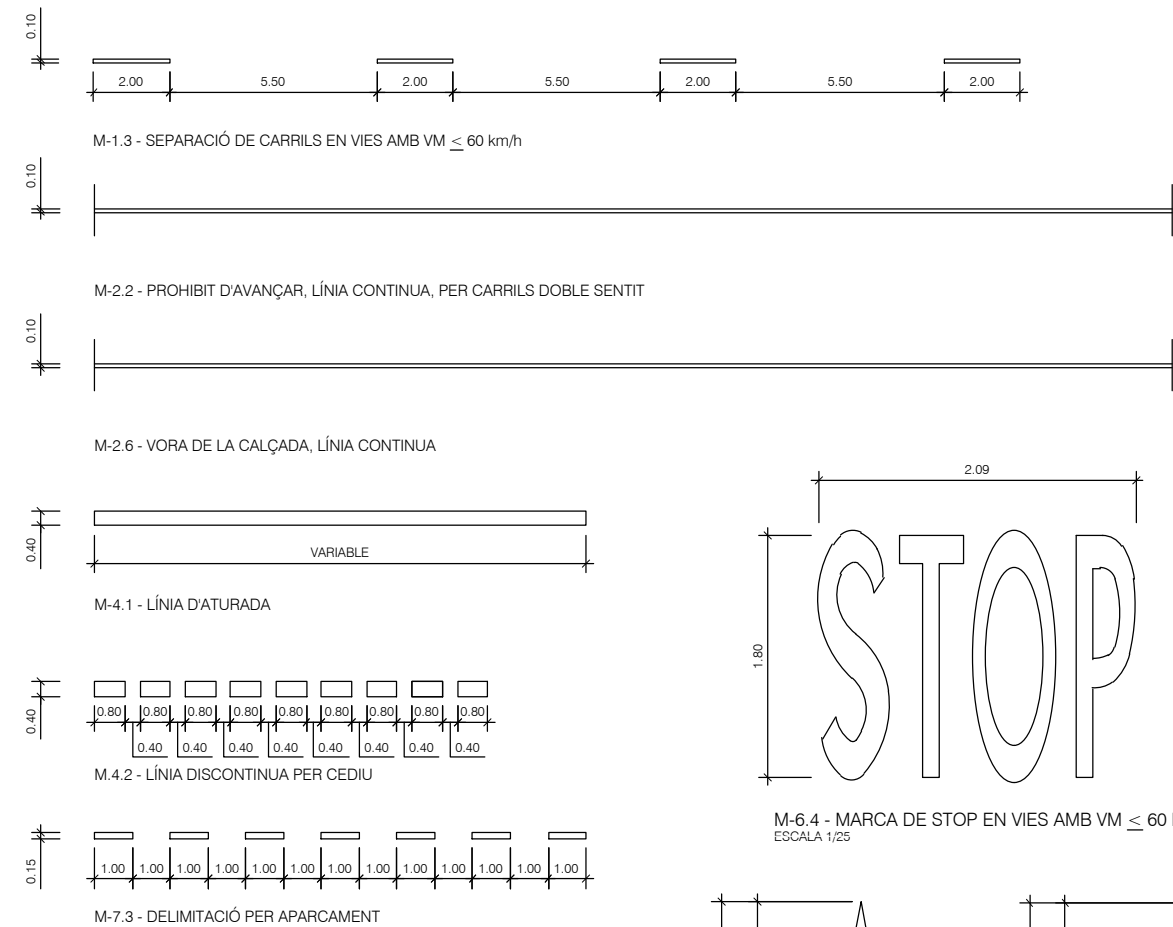

SENYALITZACIÓ VERTICAL


SENYALITZACIÓ VERTICAL DE CODI

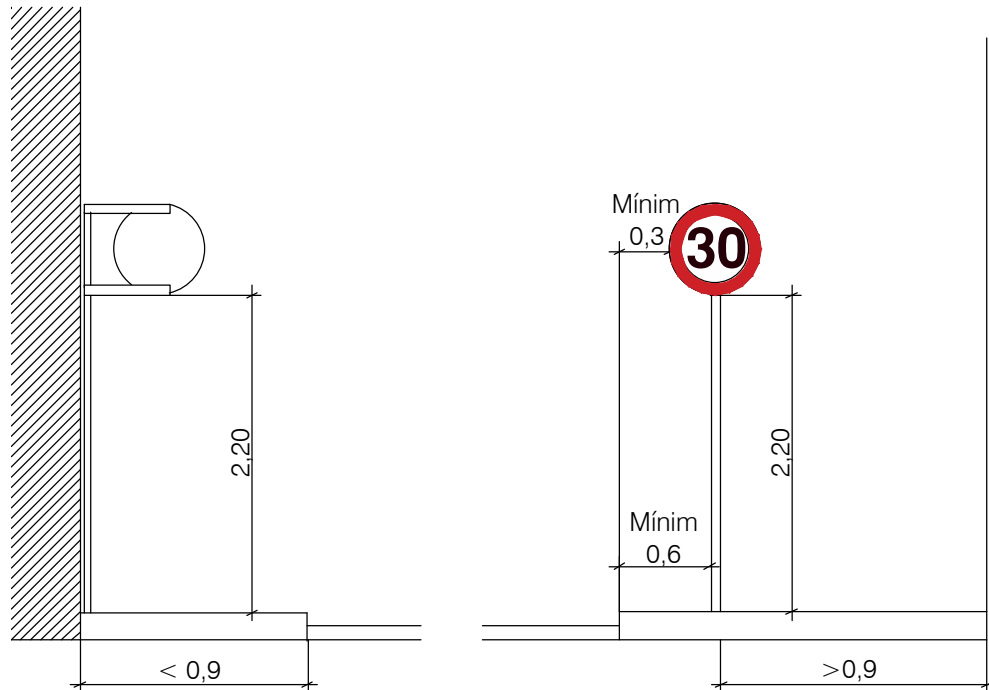

NOTA:
Els pals de suport s'han de col·locar a 0,80m de la línia exterior de la vorera.
Per voreres d'amplades inferiors a 1,80 m, els senyals s'hauran de instal·lar en banderola amb pal col·locat a tocar a la façana. En cap cas es col·locaran al mig de la vorera ni interferiran en el pas de vianants.

Els senyals verticals es col·locaran a una alçada lliure de 2,60 m respecte el terra per evitar actes vandàlics. La distància mínima de l'exterior dels senyal amb la calçada serà de 0,5 m.

Mides en m

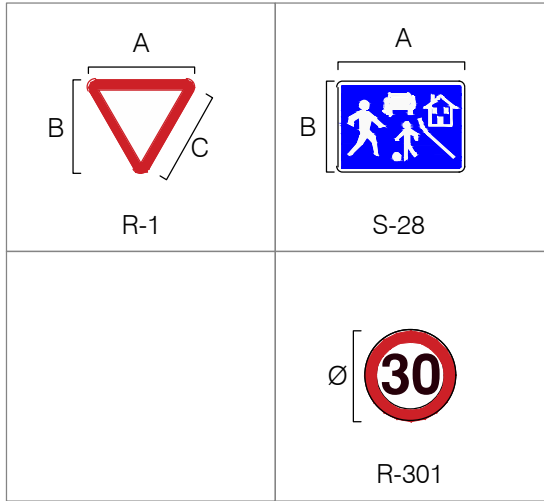

SUPORT CIRCULAR D'ACER GALVANITZAT DE Ø 60 mm, PER A LA COL·LOCACIÓ D'UNA O DUES SENYAL VERTICALS DE CODI, INCLÒS FONAMENTACIÓ I COL·LOCACIÓ.

NOTA PER PLAQUES COMPLEMENTÀRIES:
Textos amb tipus de lletra Helvetica Narrow Bold 4 cm segons Manual de senyalització vertical urbana de la Generalitat de Catalunya.

Mides de plaques complementàries segons Manual de senyalització vertical urbana de la Generalitat de Catalunya.

NIVELL REFLECTANT I

DIMENSIONS SENYALS DE CODIS

SENYAL	A (mm)	B (mm)	C (mm)	D (mm)
TRIANGULARS	700	620	900	-
CIRCULARS	600	600	-	-
OCTOGONALS	600	600	-	-
QUADRADES	600	600	-	-
RECTANGULARS	450	200	600	900



Projecte: PROJECTE D'URBANITZACIÓ DEL SECTOR "CAN PRAT" A MOLLET

Denominació: Detalls senyalitzacio

Expedient: 22-7180 Esp.: 0 cat.Plano: 05.4 N° Plano: 00 Rev: 00

Emplaçament:
C. Urgell-C. Font dels Cucs
25720 Bellver de Cerdanya
Lleida

Escala:
Din A3 1/50
Activitat:
URBANISMO

	Dibuixat	Comprovat	Data
Original	JRZ	CFC	Novembre 2022
Revisió 1			
Revisió 2			
Revisió 3			


Client:
Francisco Adami, Inmobiliaria
Motormovil i Jaume Anglada Vinyes

nadico
ingeniería arquitectura consultoria


www.nadico.net nadico@nadico.net Tf.(+34) 902.197.230

data:plot:03dic24 - usuari:jose.rodriguez ruta:1 ondu | layout:G:\DEP- OBRES\PROJECTES\18-4173_P\MU7\ConFit_MOLLET\07 Projecte urbanització\Projecte V02_02 Planols | 19.7 Seccions tipus.dwg | SECCIONS TIPUS VIII

ESTAT ACTUAL SECCIÓ HH e: 1/100

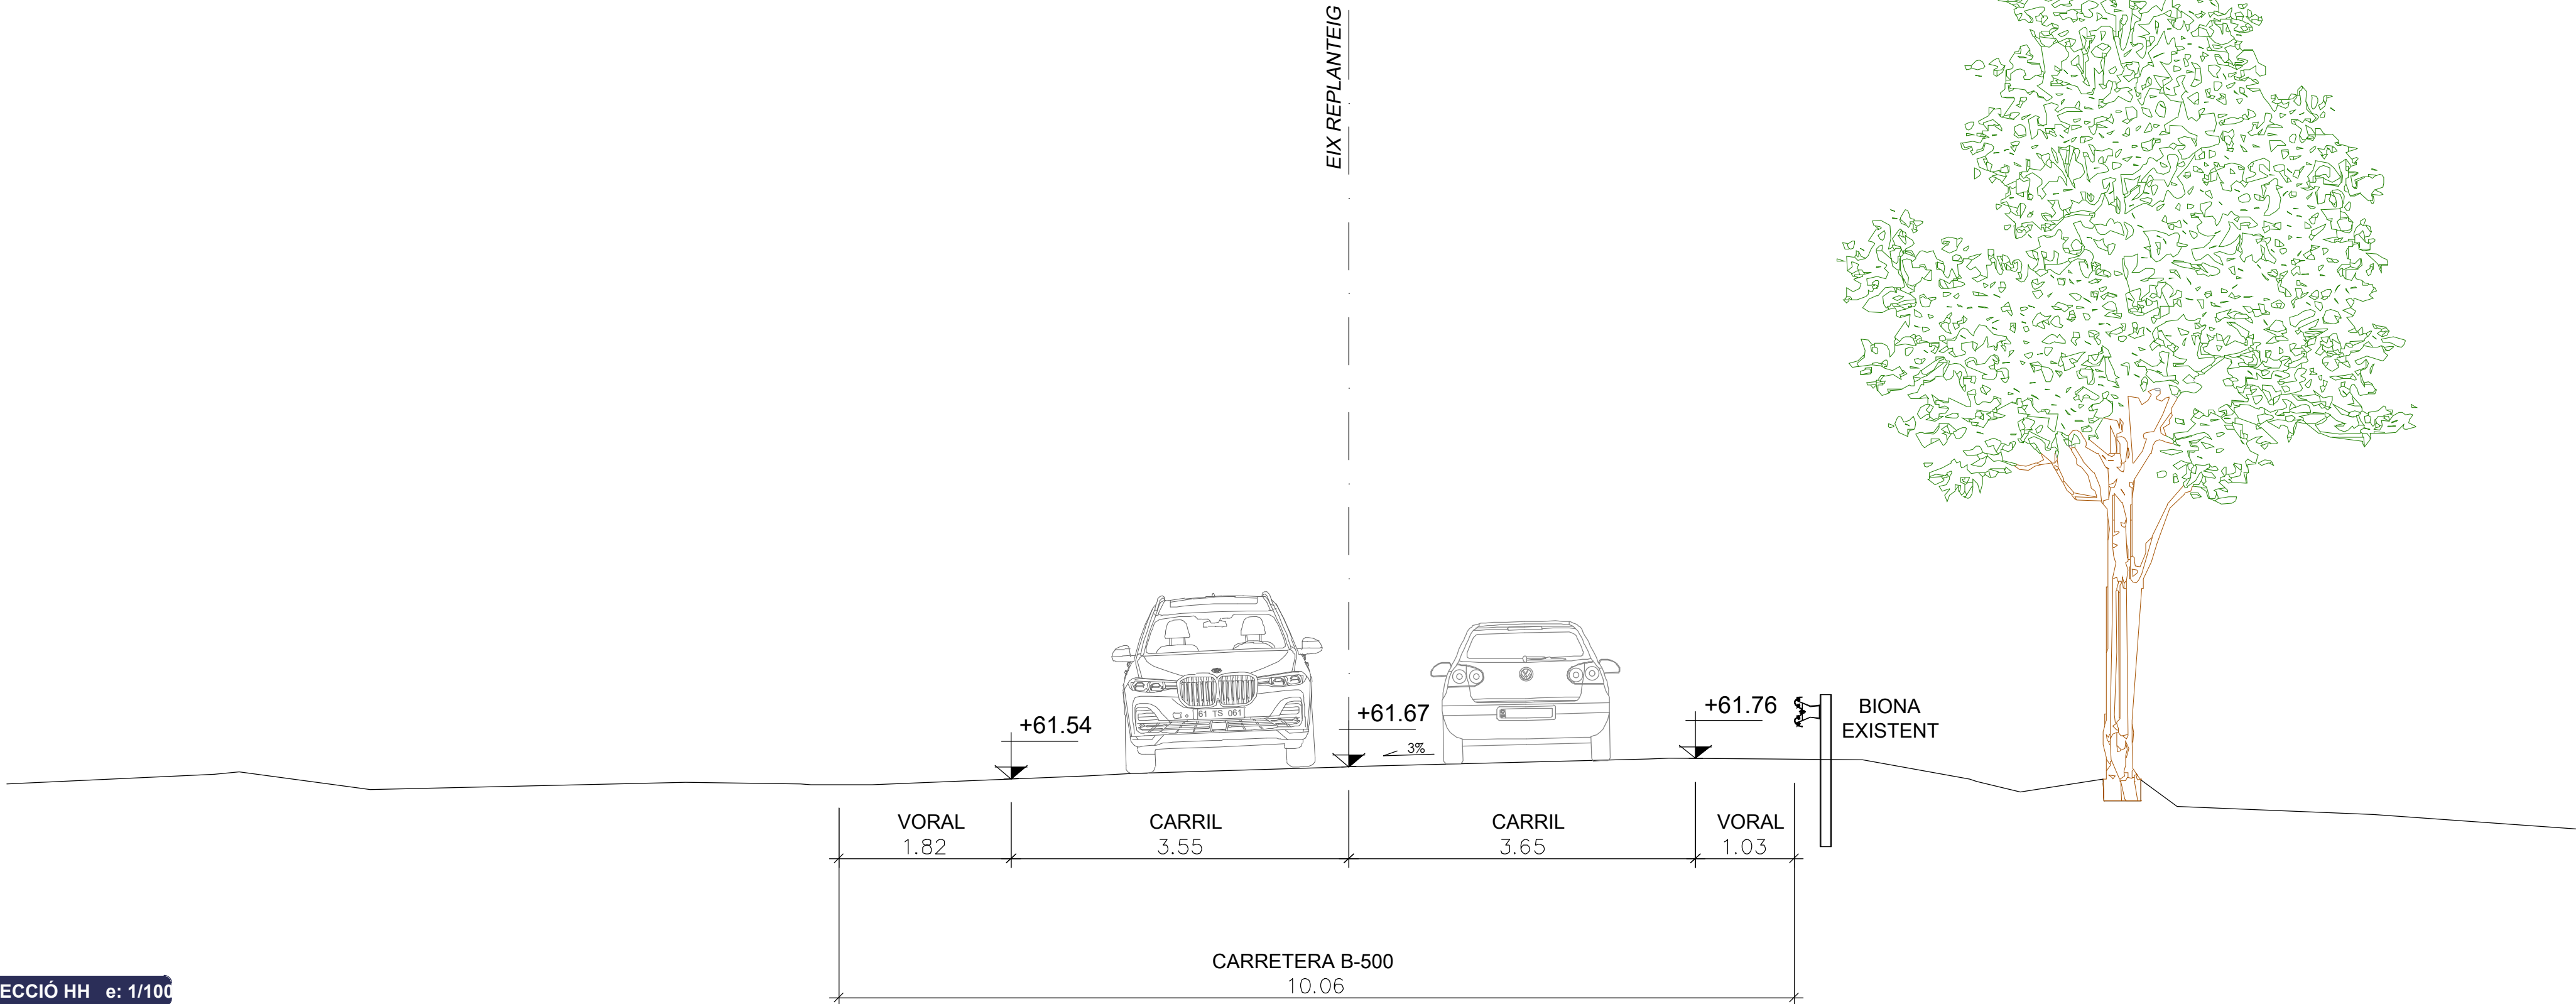

SECCIÓN H-H' e: 1/100

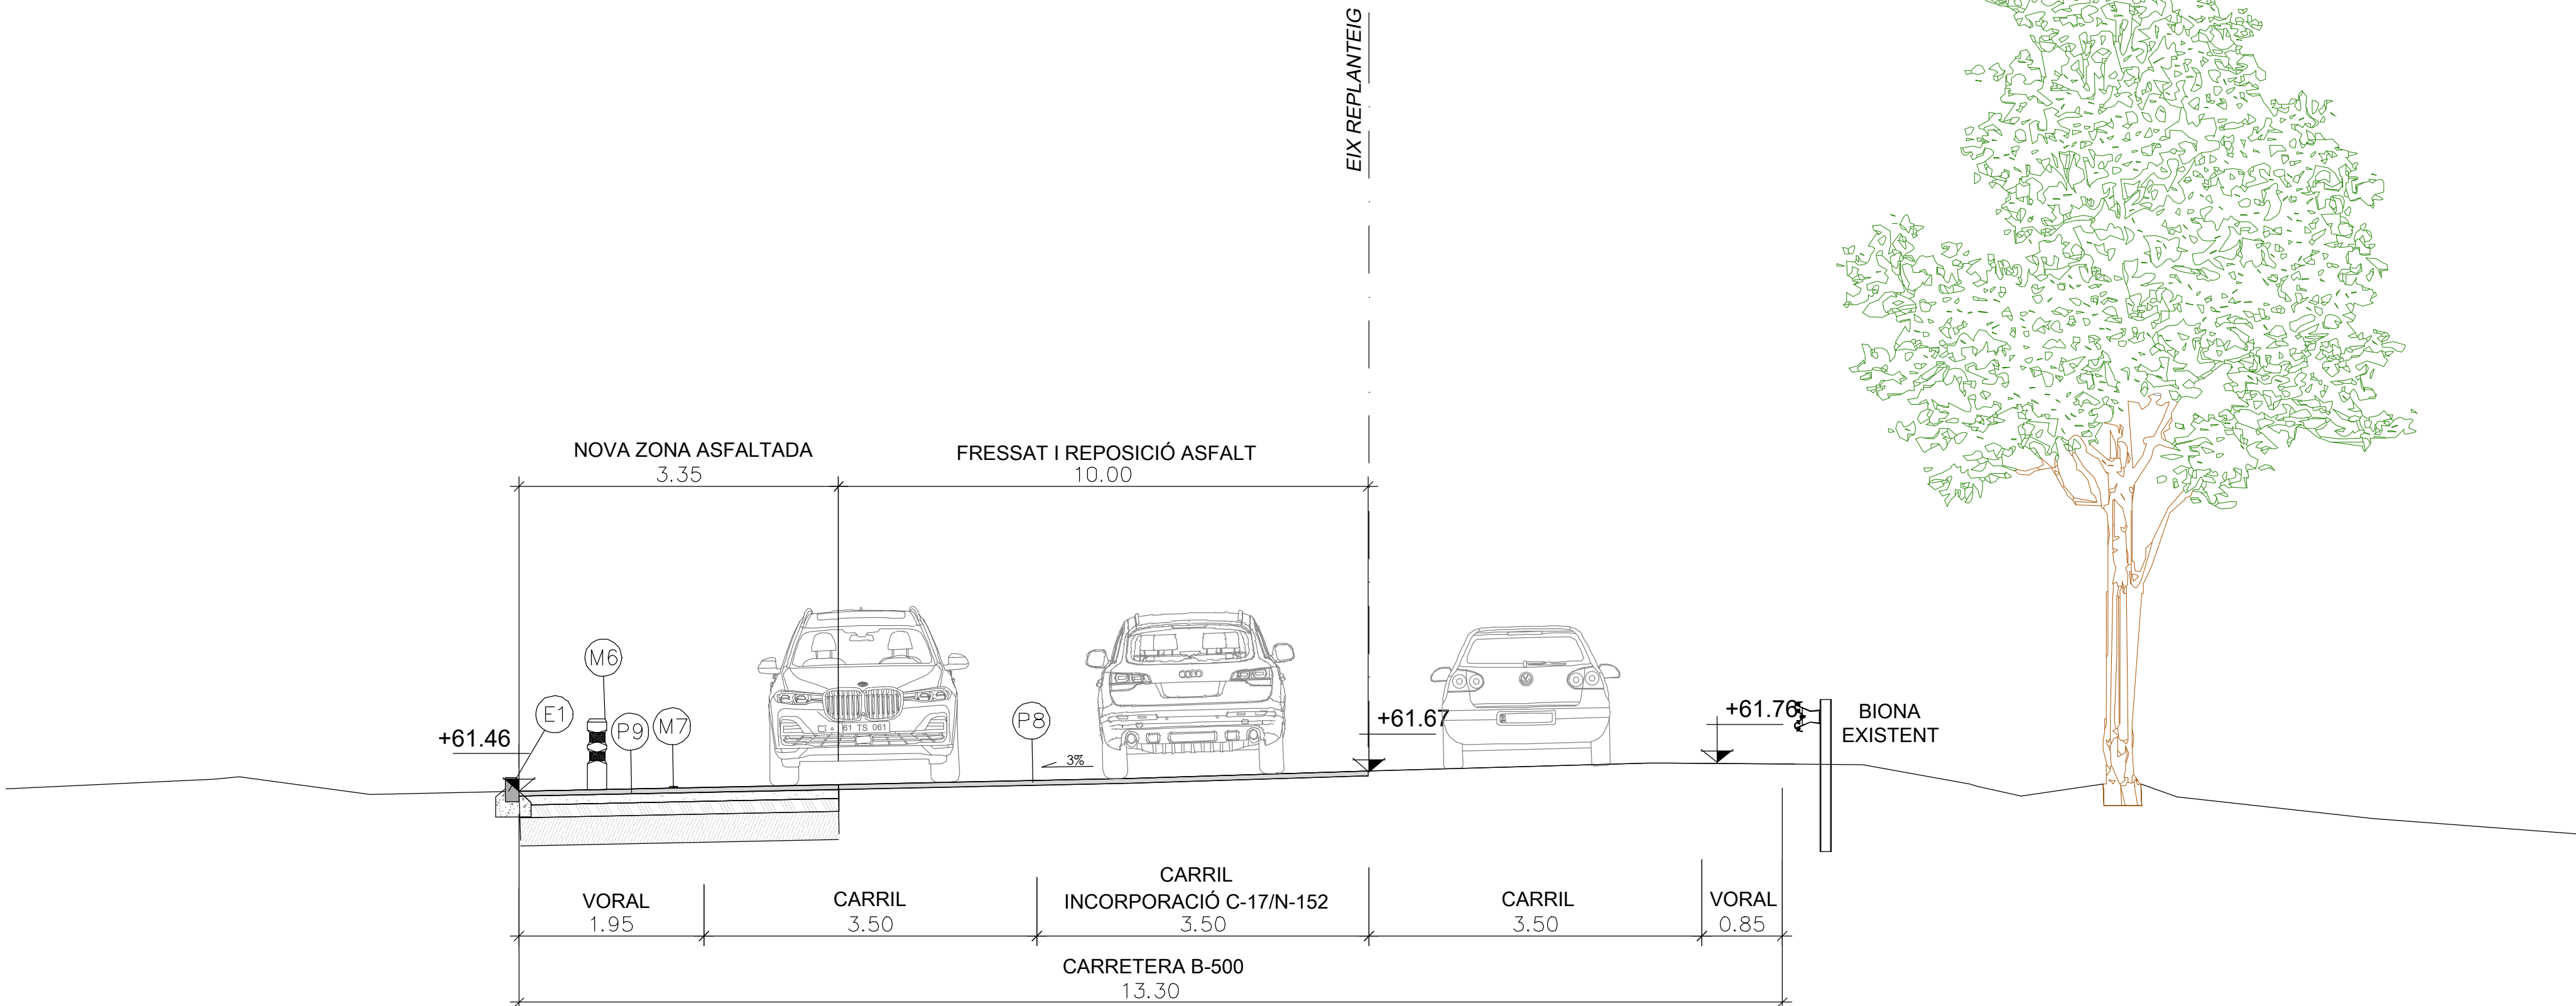

LLEENDA PAVIMENTS
P-8 FRESSAT SUPERFICIAL
1.- Reposició capa rodadura previ fressat mecànic del paviment existent amb 5 cm de mescla bituminosa sobre calçada.
2.- Reg d'adherència
P-9 PAVIMENT ASFALTIC ZONA DESVIAMENT
1.-Capa de rodadura tipus SMA-II-SURF de 5 cm de gruix
2.-Reg d'adherència amb emulsió tipus ECR 1 al 60% de betum amb una dotació del 0,6kg/m2.
3.-Capa intermitja tipus AC22 Bin S de 10cm de gruix
4.-Reg d'adherència amb emulsió tipus ECR 1 al 60% de betum
5.-Capa de base tipus AC32 Bin S de 13cm de gruix
6.-Reg imprimació ECI al 50% de betum amb una dotació 1,2kg/m2
7.-30cm de tot-ú artificial compactada al 98%PM
8.- 75cm de sols seleccionats per a millora de la esplanada
9.-Esplanada compactada al 95%PM
LLEENDA ENCINTATS
E-1 VORADA TIPUS T3
Vorada tipus T3 prefabricat de formigó de 100x28x17cm. sobre dau de formigó HM-20/B/20/I.
LLEENDA SANEJAMENT
D-2 CUNETA FORMIGONADA 2.00 m.
Reposició de cuneta formigonada de 2.00 metres d'amplada
LLEENDA MOBILIARI URBA
M-5 ILLA DE RECOLLIDA DE RESIDUS
Illa de recollida de residus amb varis contenidors sobre asfalt.
M-6 BALISSA CILINDRICA ABATIBLE
Reposició de balisses cilíndriques abatibles.
M-7 CAPTAFARS
Captafars reflectants.

Projecte:
PROJECTE D'URBANITZACIÓ DEL SECTOR "CAN PRAT" A MOLLET

Denominació:
Seccions tipus

Expedient: 18/6173 U
Esp.: 0
cat.Plano: 19.8.1 0


Emplaçament:	Escala:	Original:	Dibuixat:	Comprovat:	Data:
Sector MU7 "Can Prat"	E1/10.000 E1/1.000	Original	282	CFC	Desembre 2024
08100 Mollet del Vallès	Activitat:	Revisió 1			
Vallès Oriental (Barcelona)	URBANISMO	Revisió 2			
		Revisió 3			

Cient:
Francisco Adami, Inmobiliaria Motormovil
i Jaume Anglada Vinyes


nadico
ingeniería arquitectura consultoria

www.nadico.net nadico@nadico.net Tf. (+34) 902.197.230

data plot: 03dic.24 - usuari: jordi.lopez - ruta: I:\anàlisis\DEP-OBRES\PROJECTES\18-4173_P\MU7\CanPrat_MOLLET\07 Projecte d'urbanització\Projecte V02_02 Planols - 19.7 Seccions tipus.dwg | SECCIONS TIPUS VII

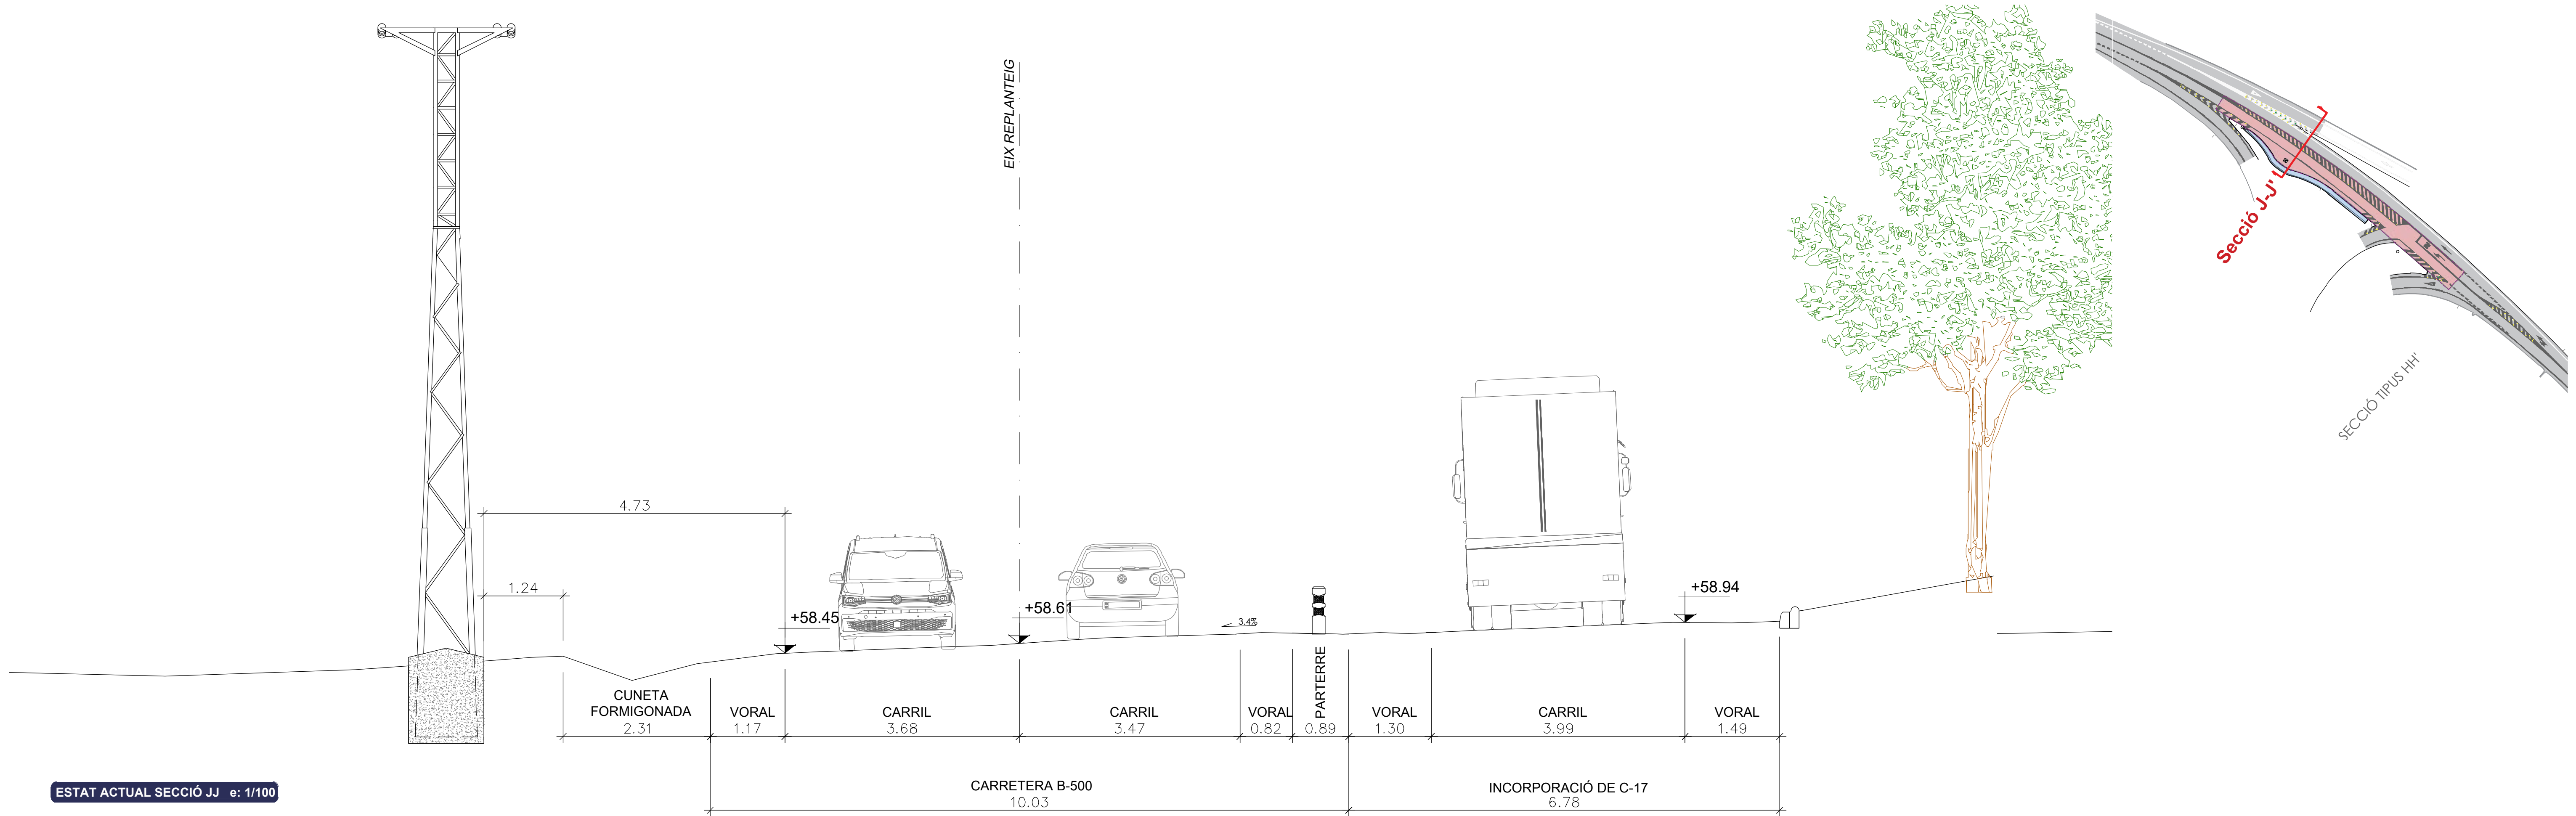

ESTAT ACTUAL SECCIÓ JJ e: 1/100

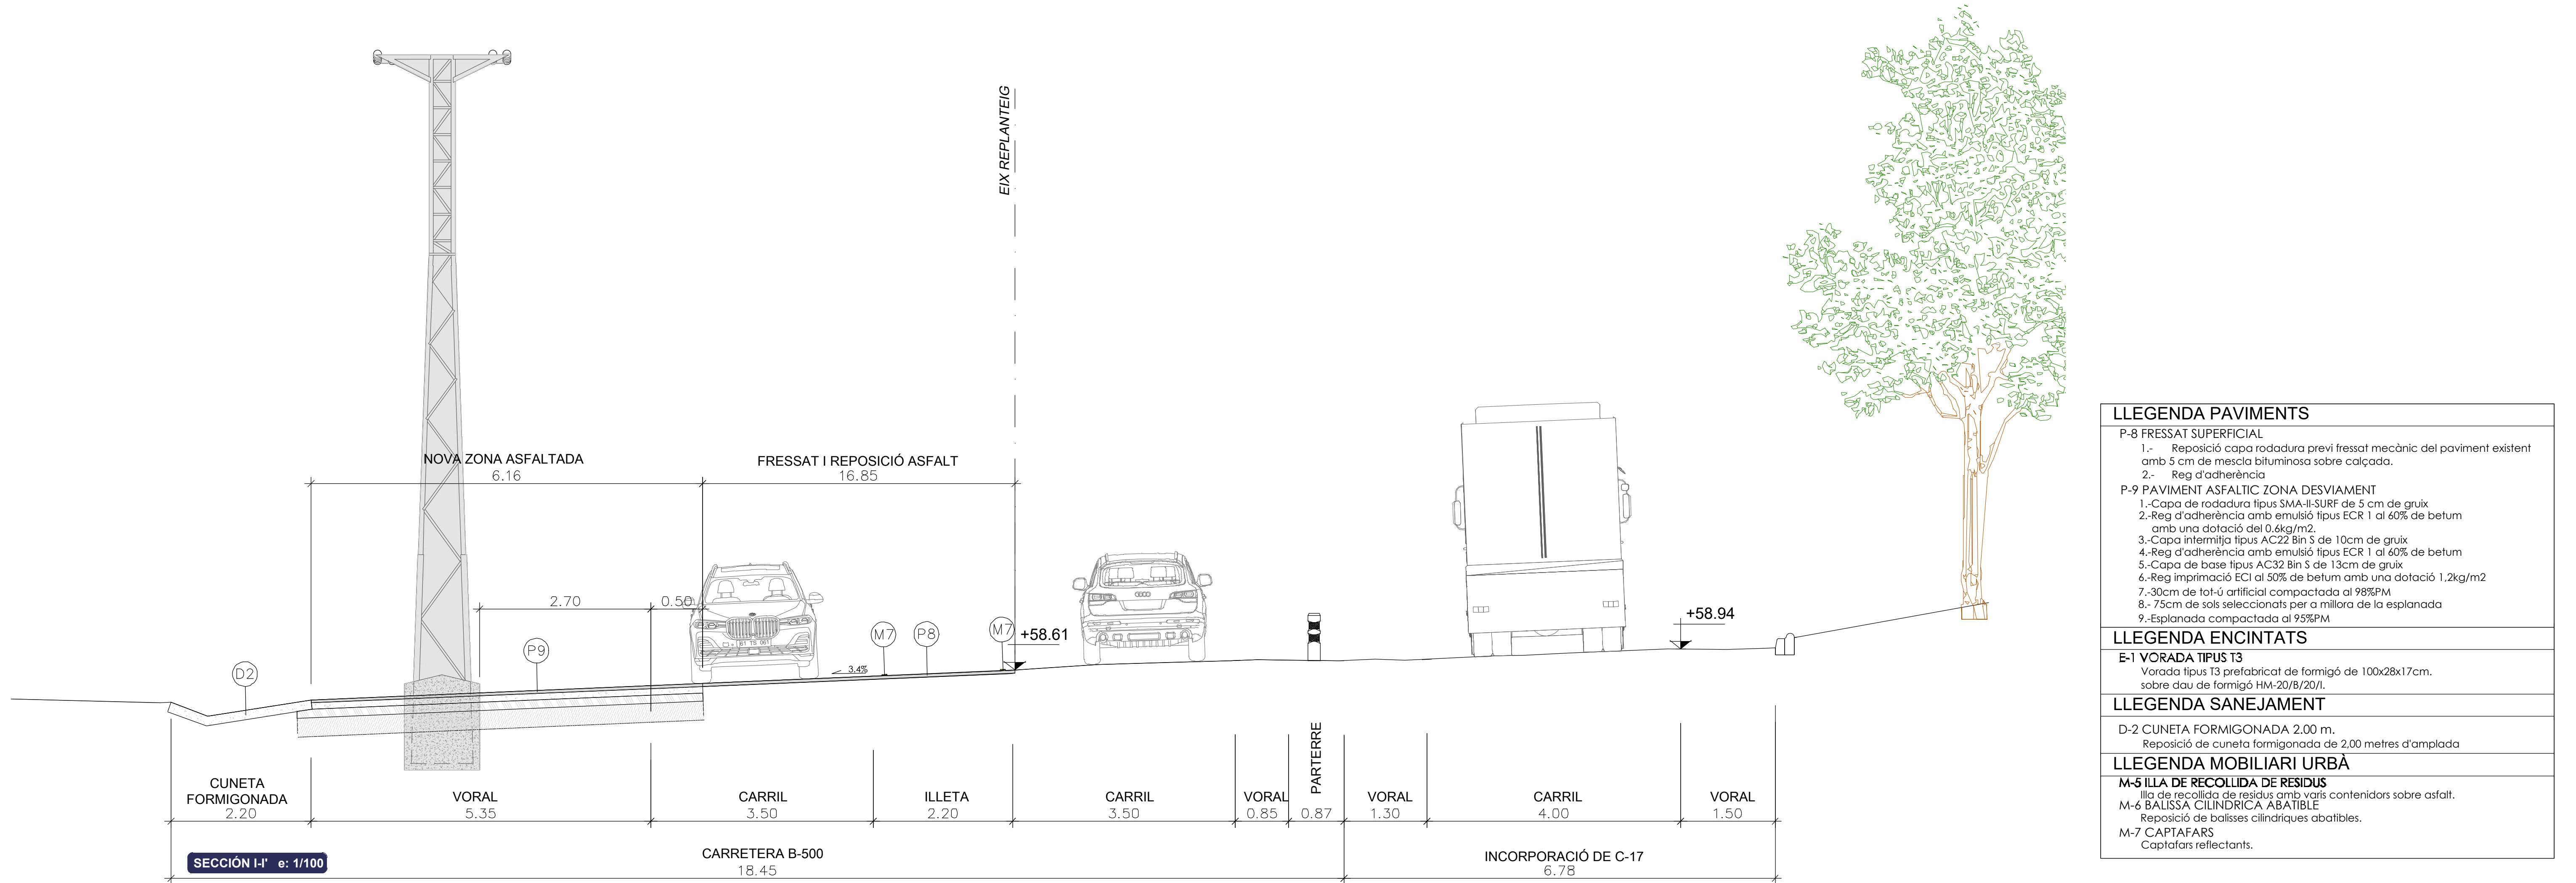

SECCIÓ JJ e: 1/100

LLEGGENDA PAVIMENTS
P-8 FRESSAT SUPERFICIAL
1.- Reposició capa rodadura previ fressat mecànic del paviment existent amb 5 cm de mescla bituminosa sobre calçada.
2.- Reg d'adherència
P-9 PAVIMENT ASFÀLTIC ZONA DESVIAMENT
1.-Capa de rodadura tipus SMA-II-SURF de 5 cm de gruix
2.-Reg d'adherència amb emulsió tipus ECR 1 al 60% de betum amb una dotació del 0,6kg/m2.
3.-Capa intermitja tipus AC22 Bin S de 10cm de gruix
4.-Reg d'adherència amb emulsió tipus ECR 1 al 60% de betum
5.-Capa de base tipus AC32 Bin S de 13cm de gruix
6.-Reg imprimació ECI al 50% de betum amb una dotació 1,2kg/m2
7.-30cm de tot-i artificial compactada al 98%PM
8.- 75cm de sols seleccionats per a millora de la esplanada
9.-Esplanada compactada al 95%PM
LLEGGENDA ENCINTATS
E-1 VORADA TIPUS T3
Vorada tipus T3 prefabricat de formigó de 100x28x17cm. sobre dau de formigó HM-20/B/20/I.
LLEGGENDA SANEJAMENT
D-2 CUNETA FORMIGONADA 2.00 m.
Reposició de cuneta formigonada de 2.00 metres d'amplada
LLEGGENDA MOBILIARI URBÀ
M-5 ILLA DE RECOLLIDA DE RESIDUS
Illa de recollida de residus amb vasis contenidors sobre asfalt.
M-6 BALISSA CILINDRICA ABATIBLE
Reposició de balises cilíndriques abatibles.
M-7 CAPTAFARS
Captafars reflectants.

Projecte:
PROJECTE D'URBANITZACIÓ DEL SECTOR "CAN PRAT" A MOLLET

Denominació:
Seccions tipus



Expedient: 18/6173 U
Esp.: 0
cat.Plano: 19.8.2 0

Emplaçament:	Escala:	Dibuixat:	Comprovat:	Data:
Sector PMU7 "Can Prat"	E1/10.000 E1/1.000	JRZ	CFC	Desembre 2024
Activitat:	Revisió 1			
URBANISME	Revisió 2			
	Revisió 3			


Cient:
Francisco Adami, Inmobiliaria Motormovil
i Jaume Anglada Vinyes

nadico
ingeniería arquitectura consultoria


www.nadico.net nadico@nadico.net Tf. (+34) 902.197.230

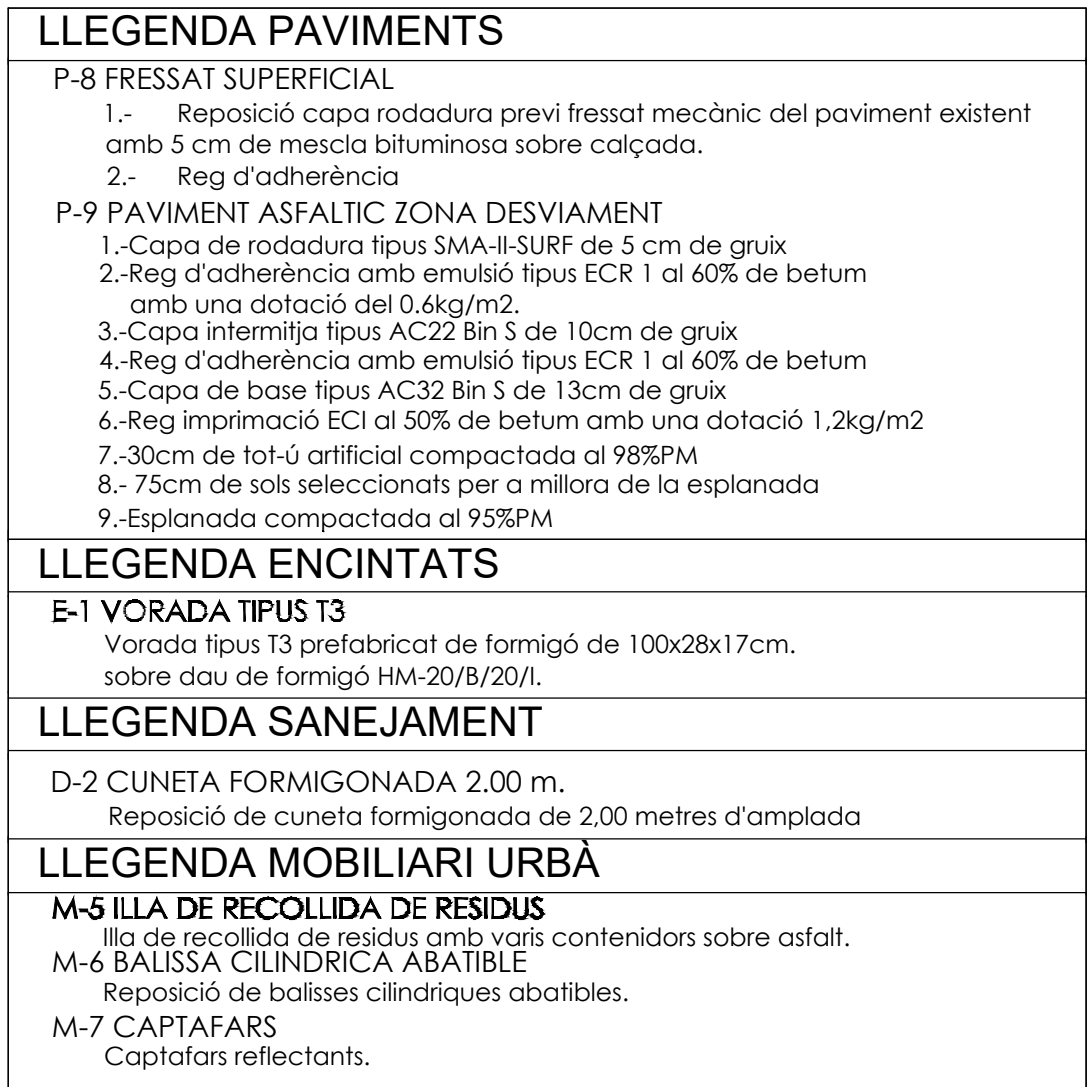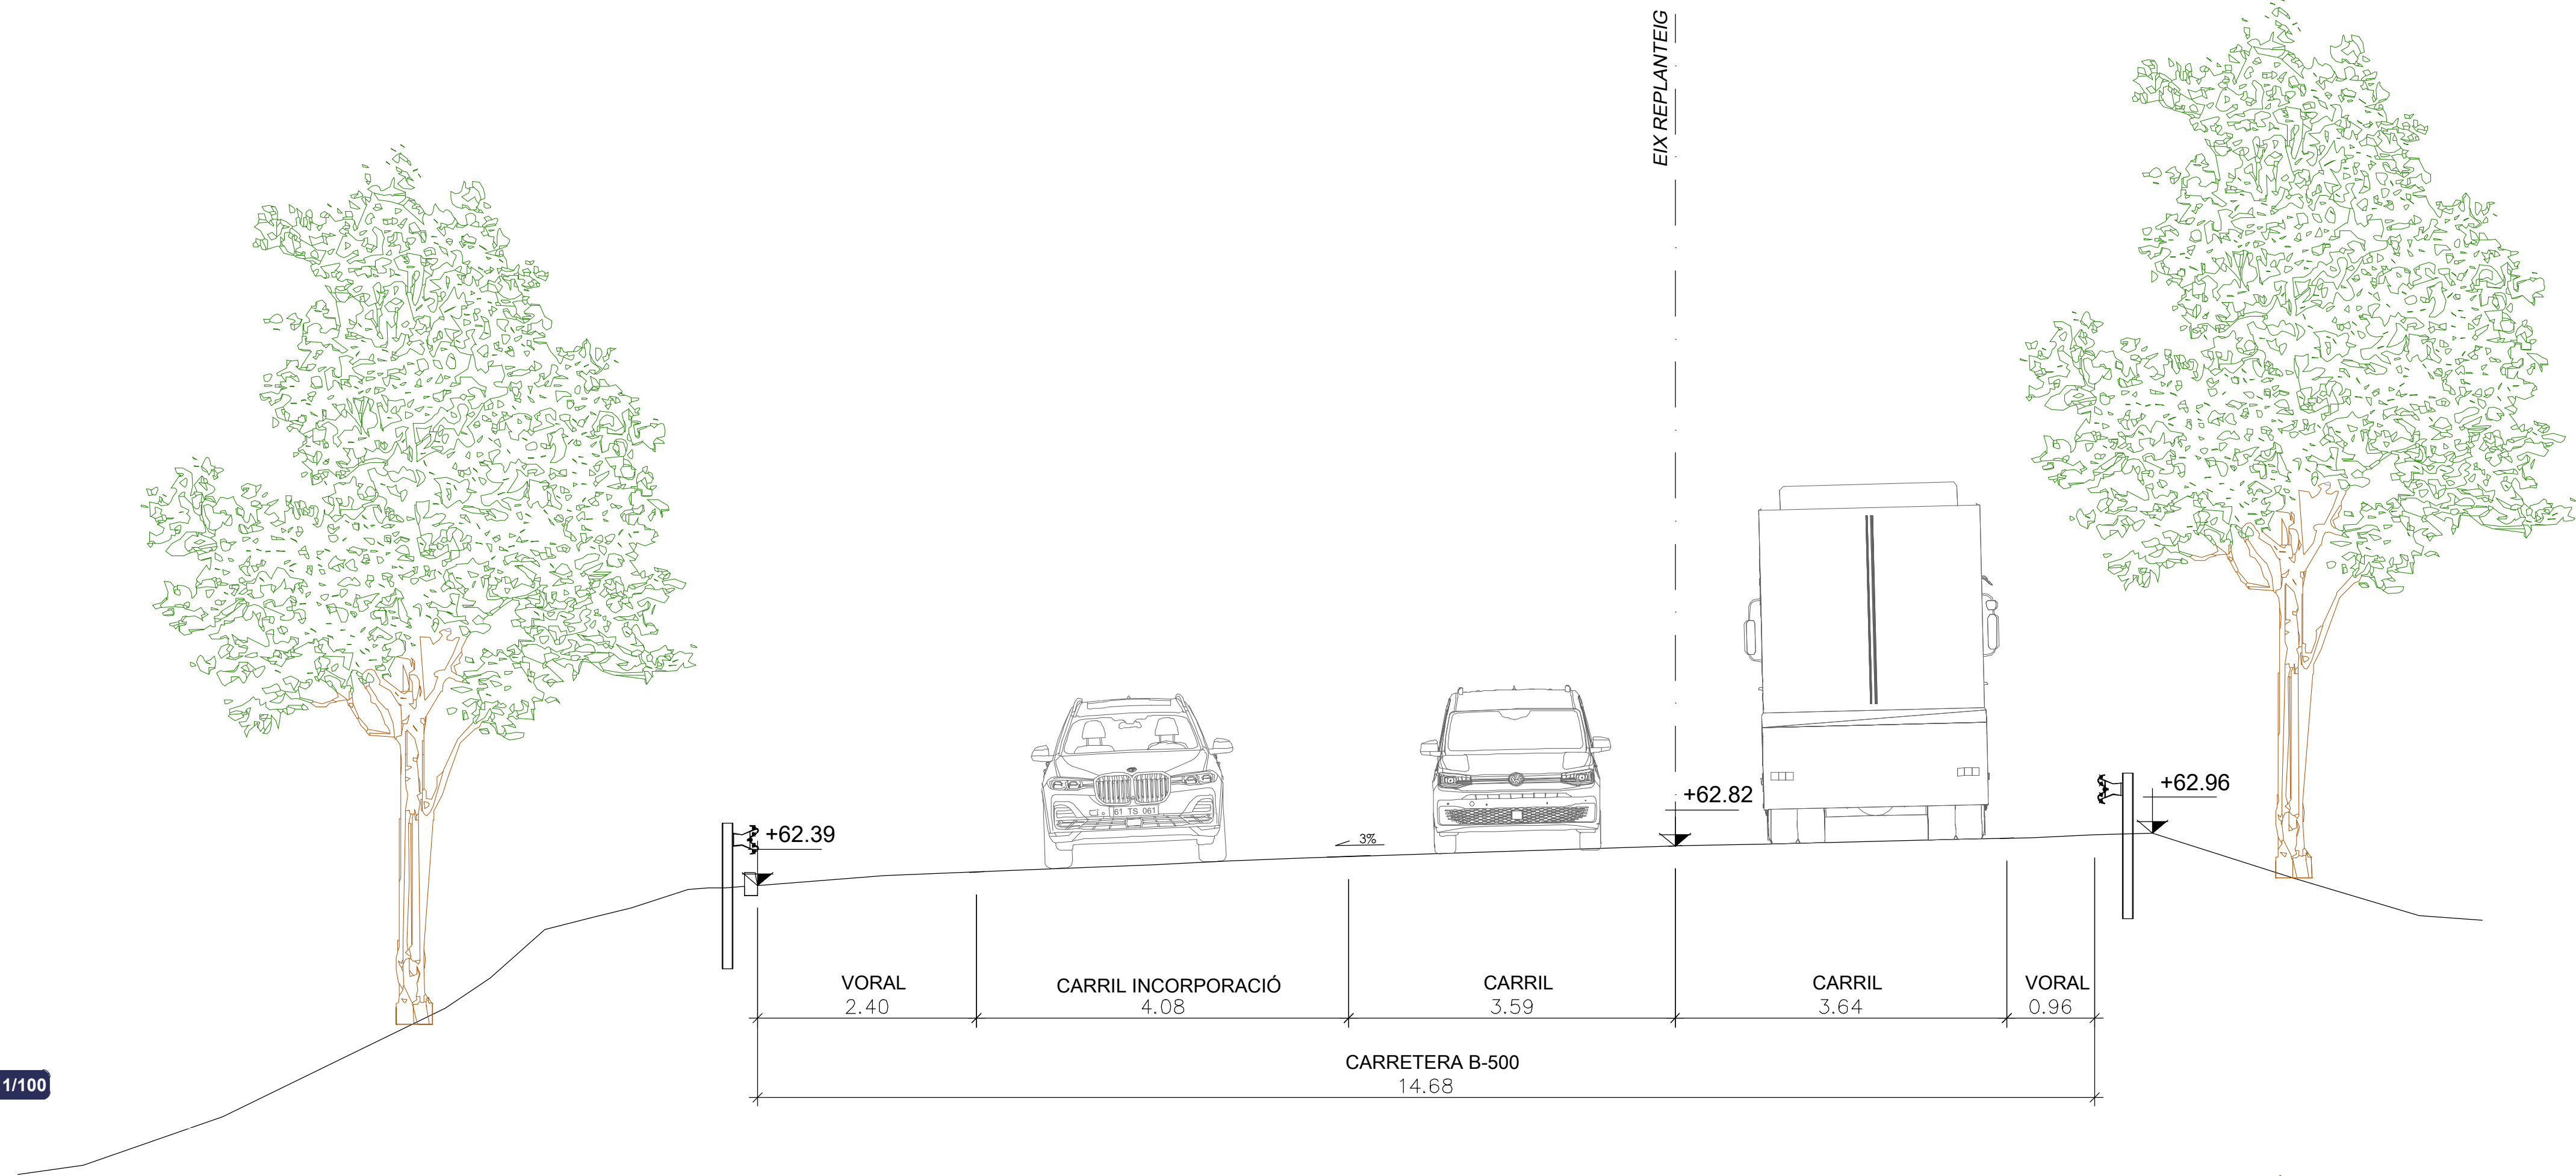

Denominació: Seccions tipus		Expedient: 18/6173	Esp.: U	cat.Plano: Nº Plano: 0	Rev.: 19.8.3	0
Client: Francisco Adami, Inmobiliaria Motormovil i Jaume Anglada Vinyes						

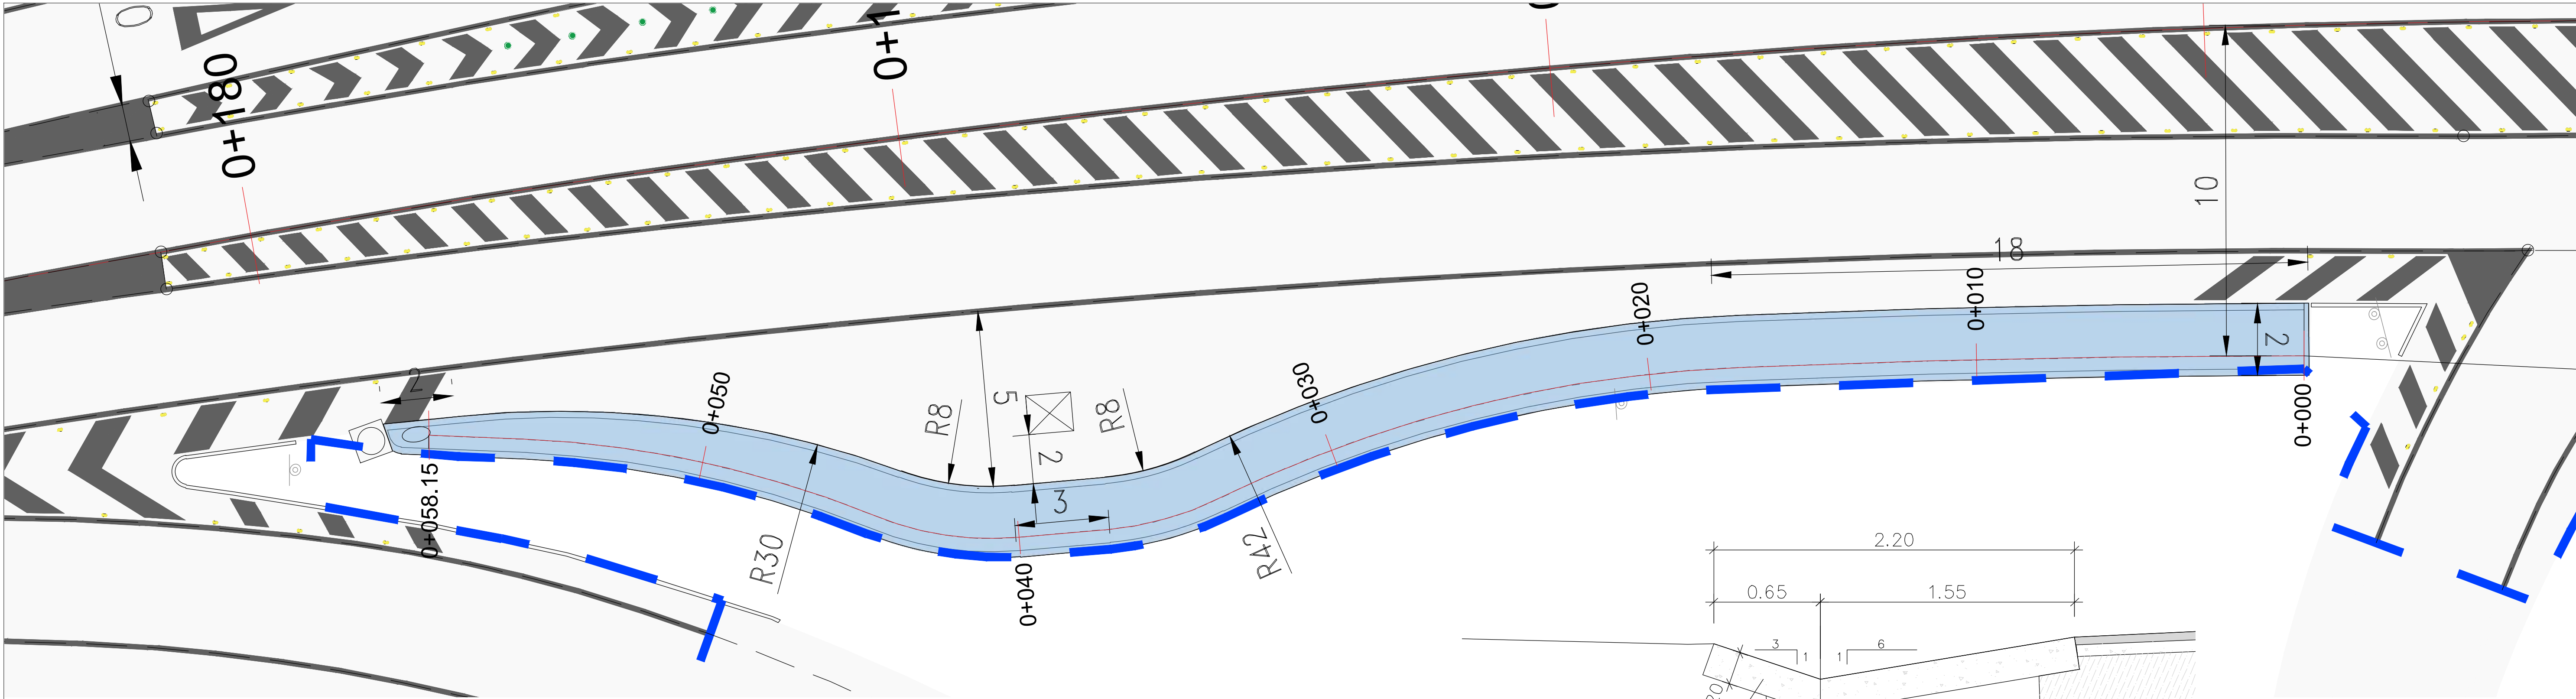


PLANTA DRENATGE
E:1/800

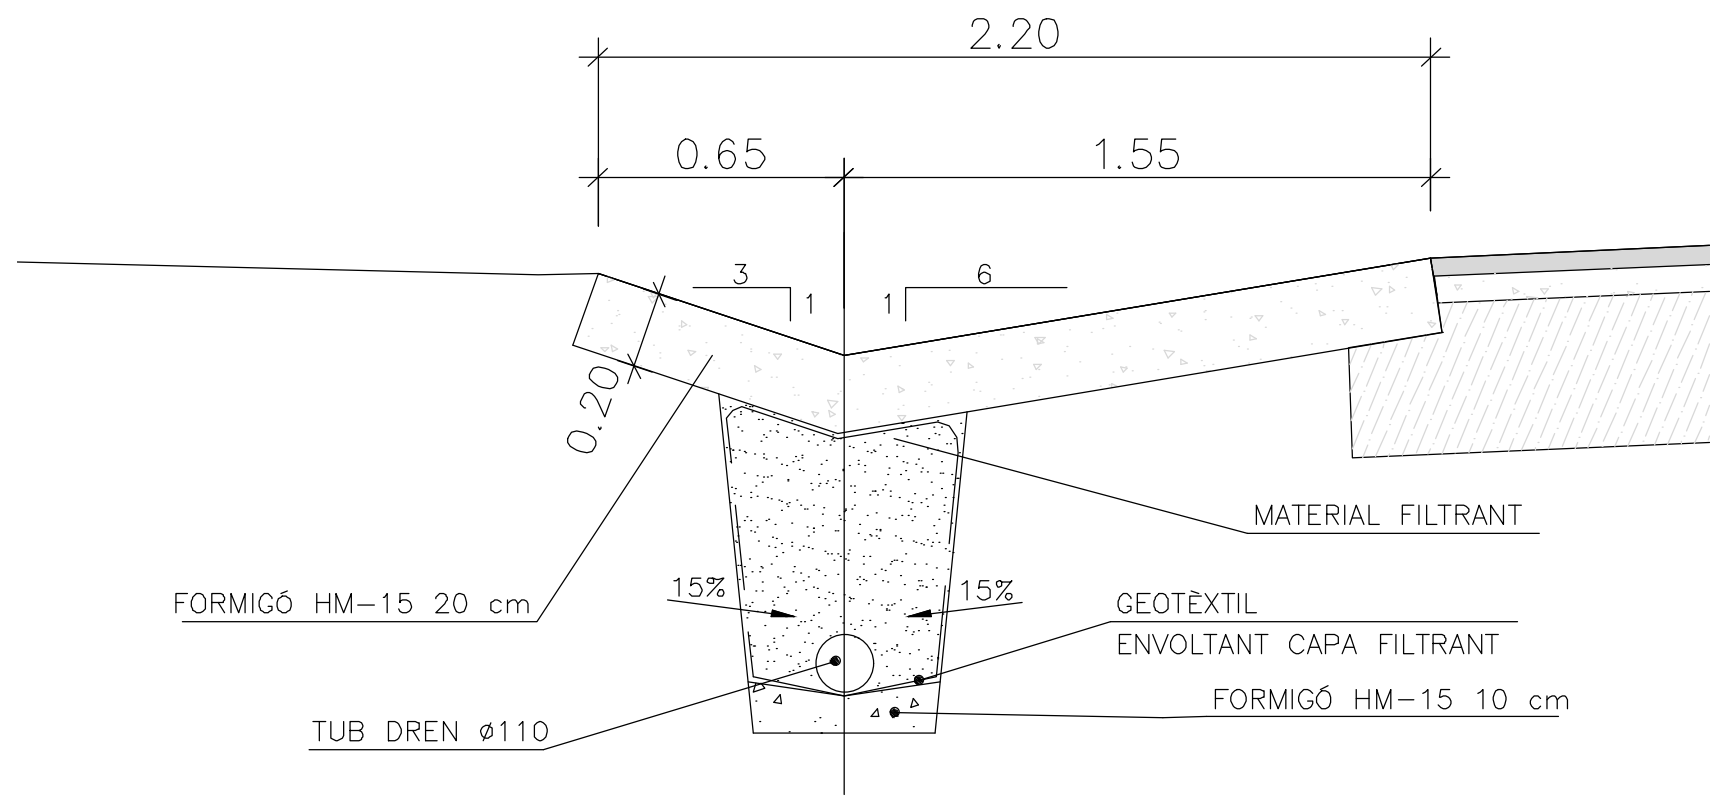

CUNETA TRIANGULAR FORMIGONADA
ESCALA 1:20

PERFIL LONGITUDINAL CUNETA FORMIGONADA

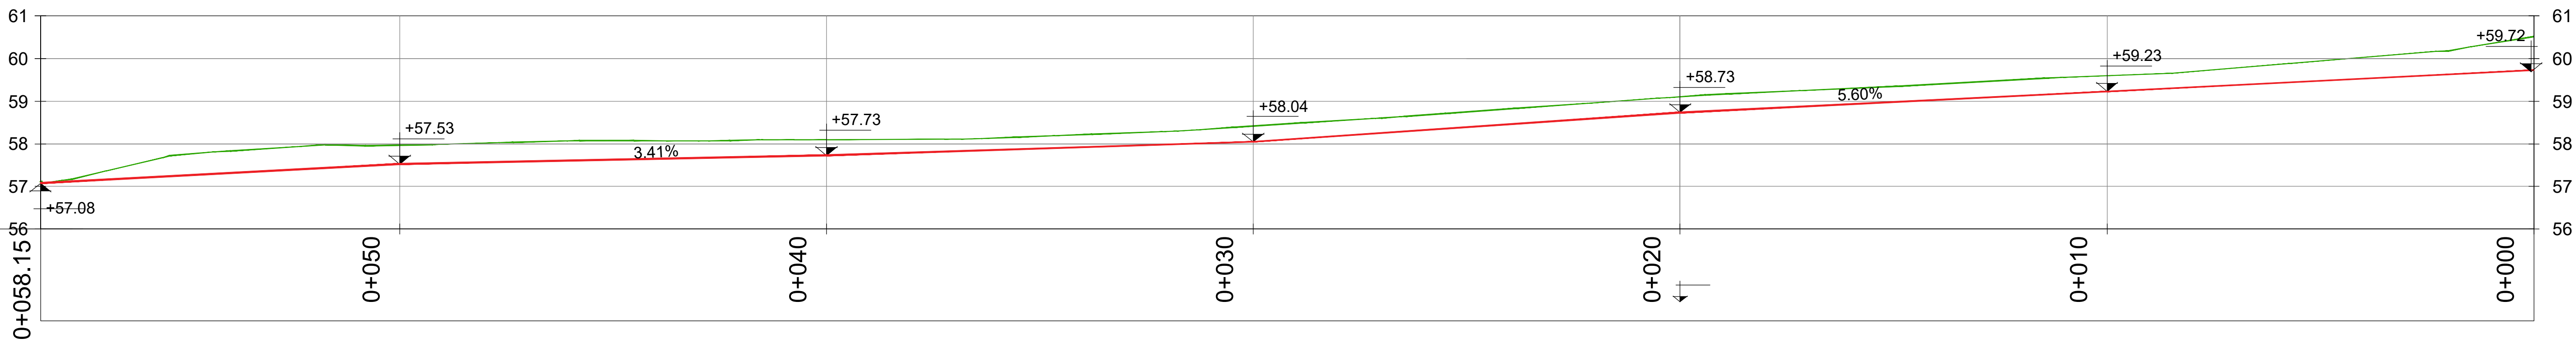








PERFIL DRENATGE
E:1/800


LLEGENDA	
ÀMBIT ACTUACIÓ PROJECTE	

Projecte: PROJECTE D'URBANITZACIÓ DEL SECTOR "CAN PRAT" A MOLLET				
Emplaçament: Sector PMU7 "Can Prat" 08100 Mollet del Vallès Vallès Oriental (Barcelona)	Escala: E A1: 1/400 A3: 1/800			
	Actividad: URBANISMO	Dibujada JRF	Comprobado CFC	Fecha Desempeño 2024
		Revisión 1		
		Revisión 2		
		Revisión 3		

Denominación: Drenatge accés C-17			
Client: Francisco Adami, Inmobiliaria Motormovil i Jaume Anglada Vinyes			

nadico		ingeniería arquitectura consultoria	
www.nadico.net		nadico@nadico.net	
Tf.(+34) 902.397.230			

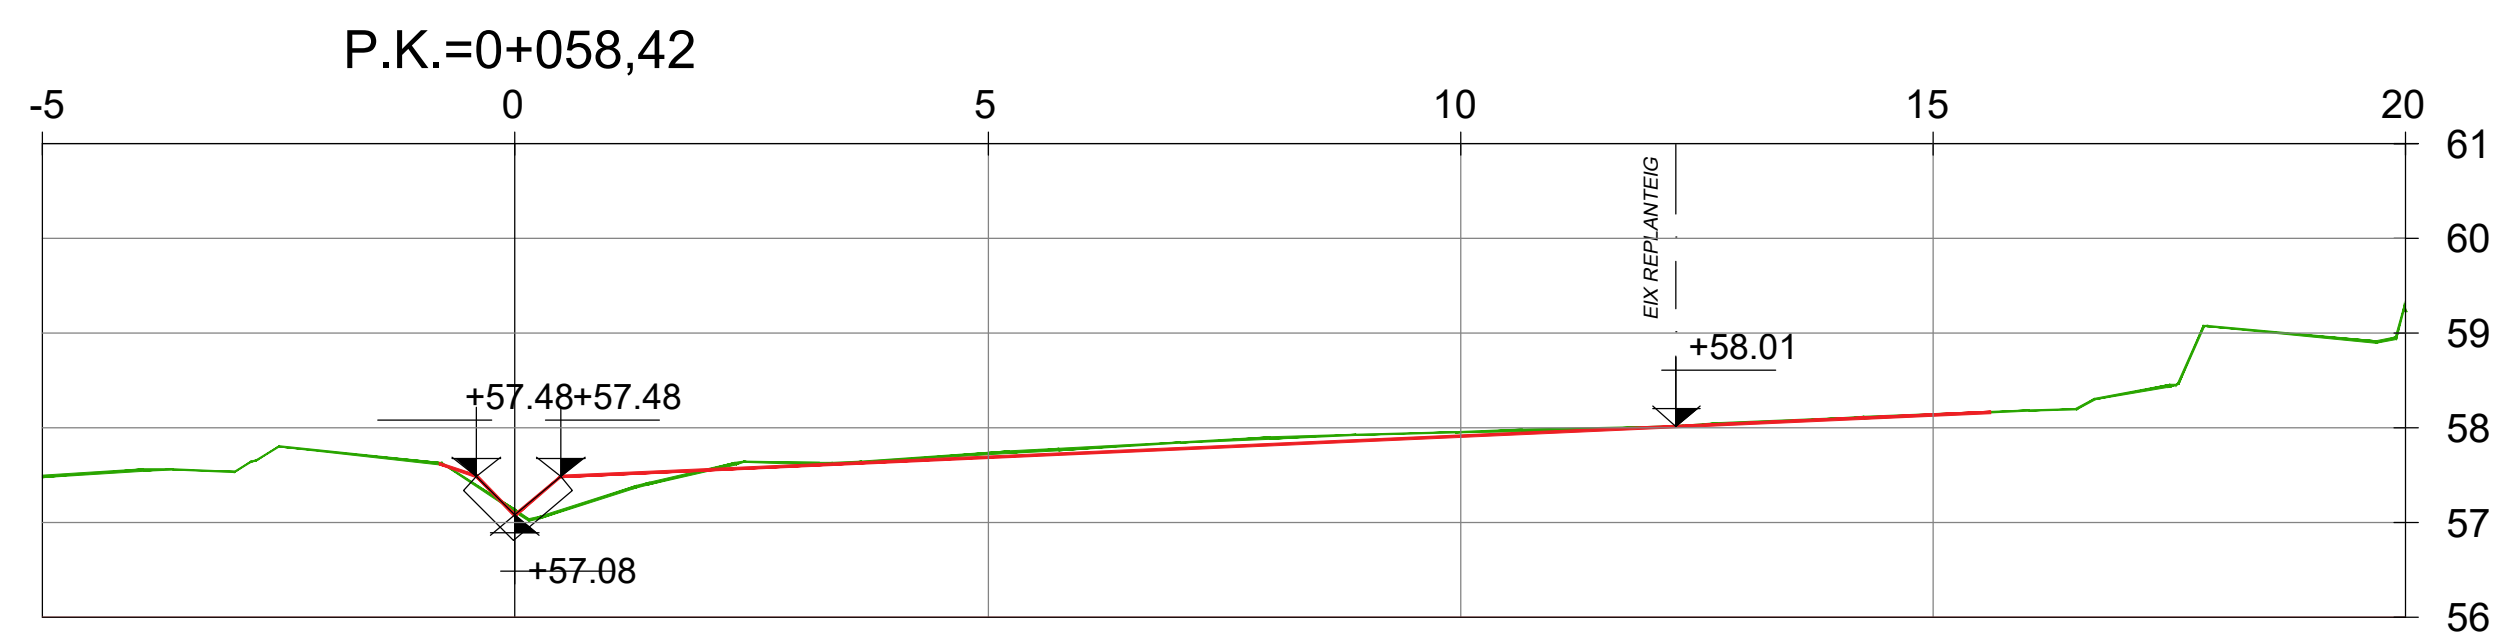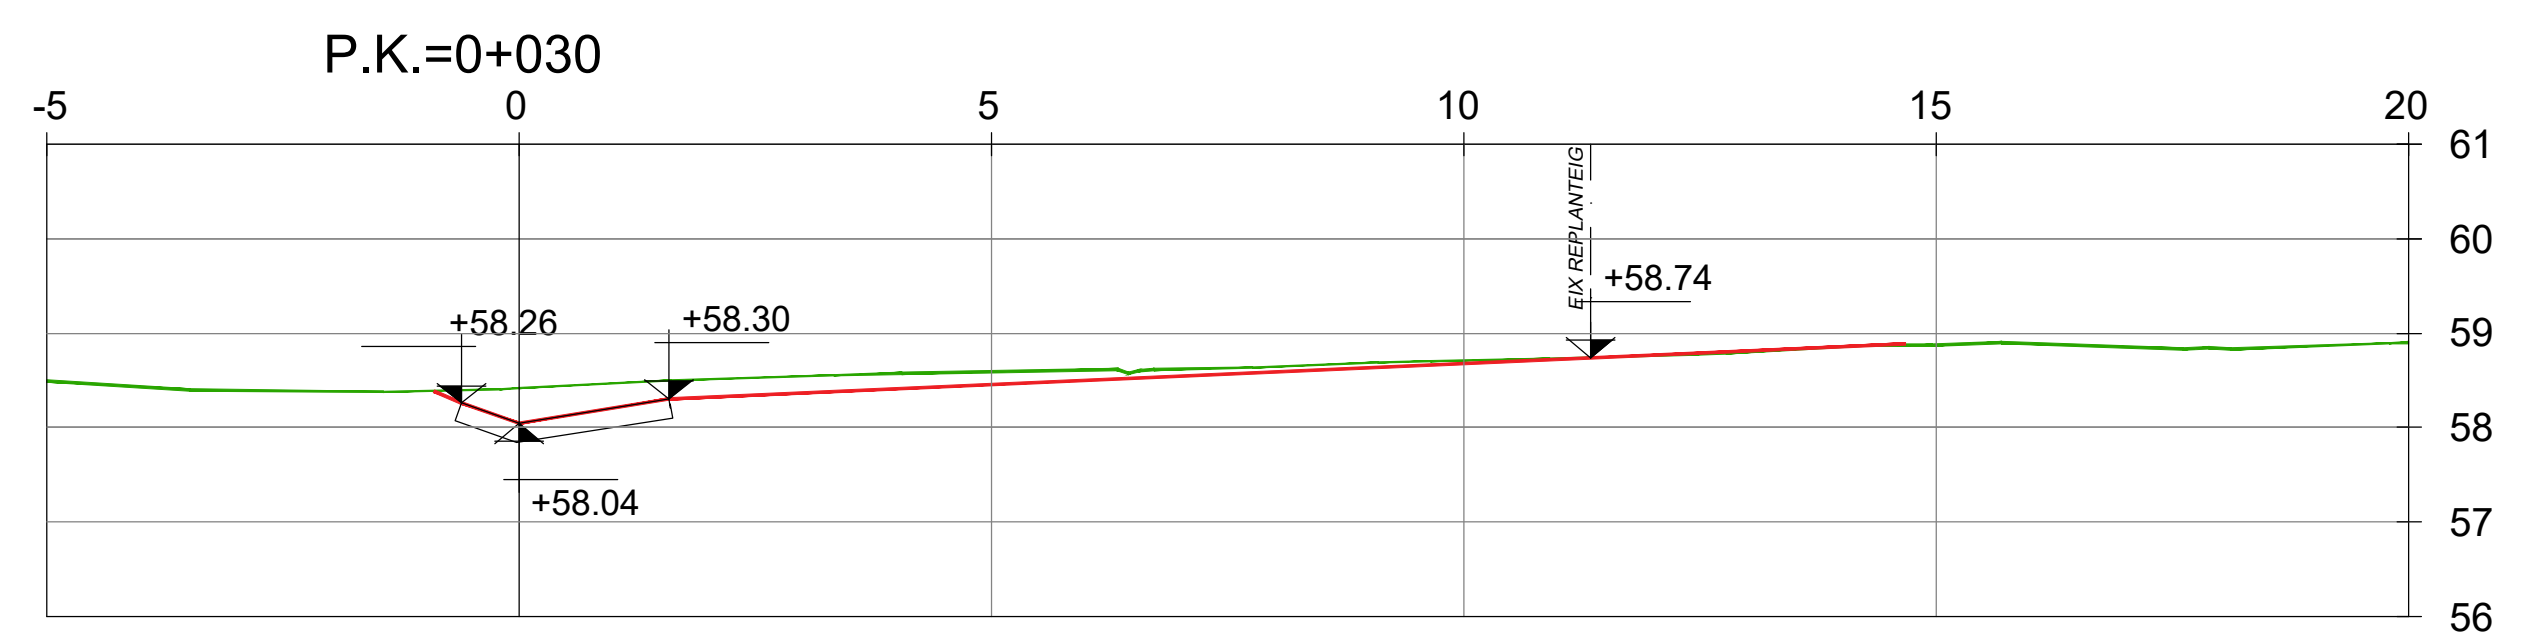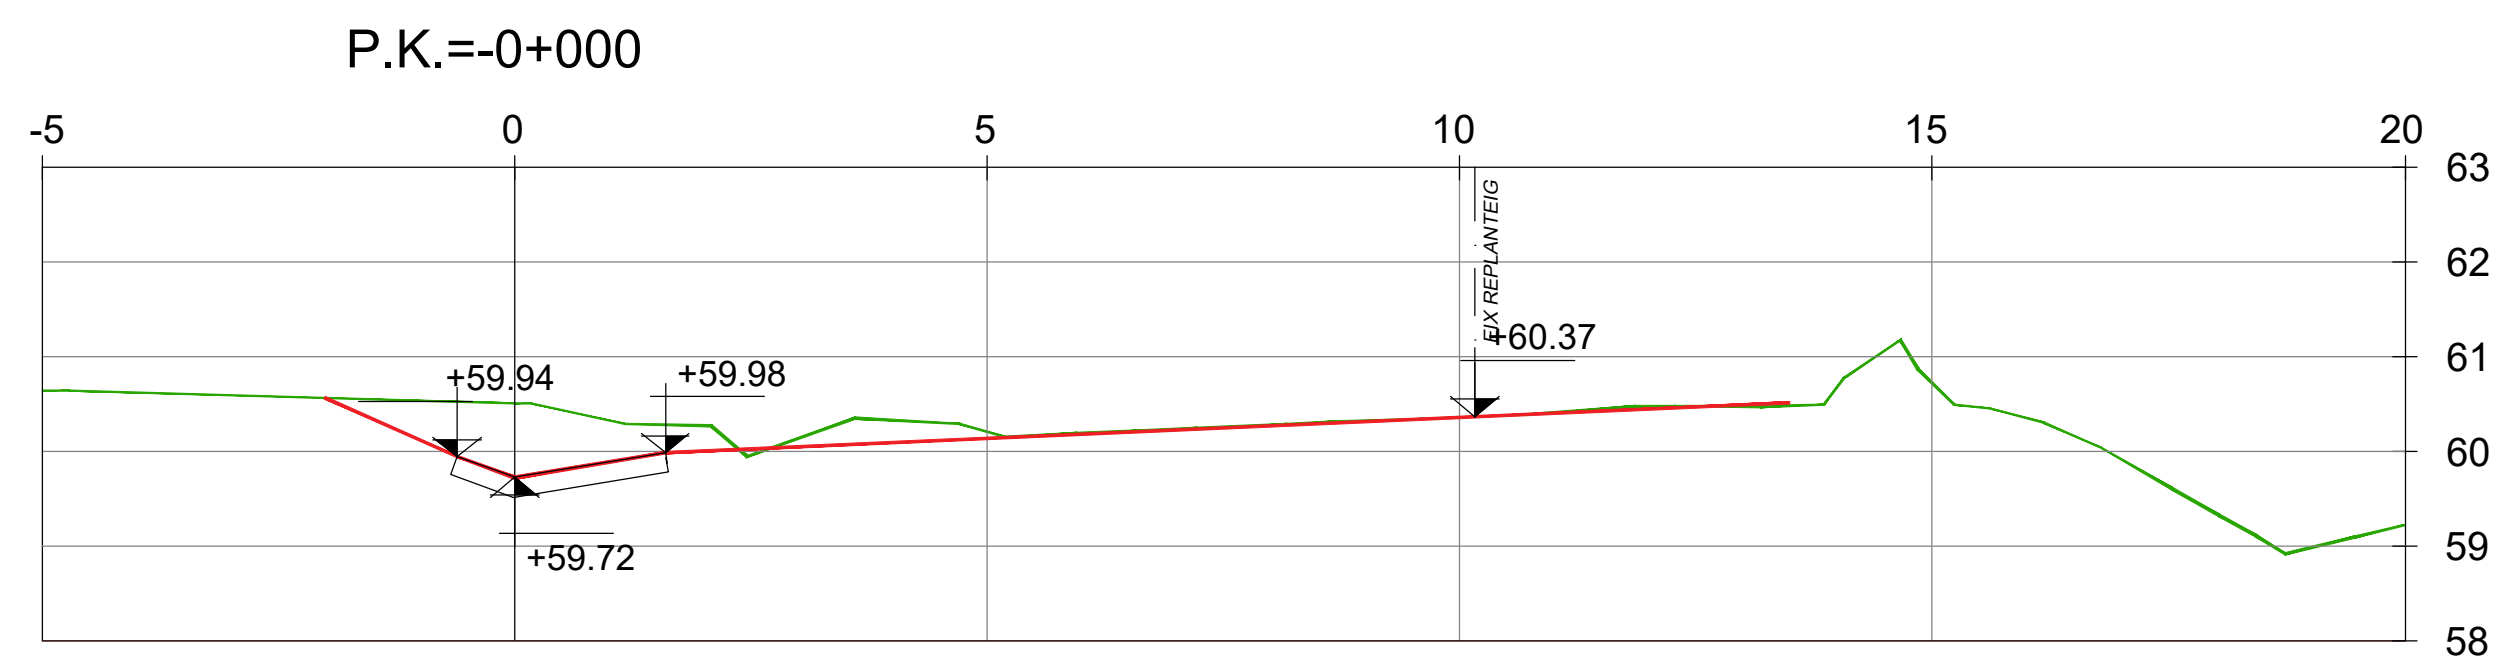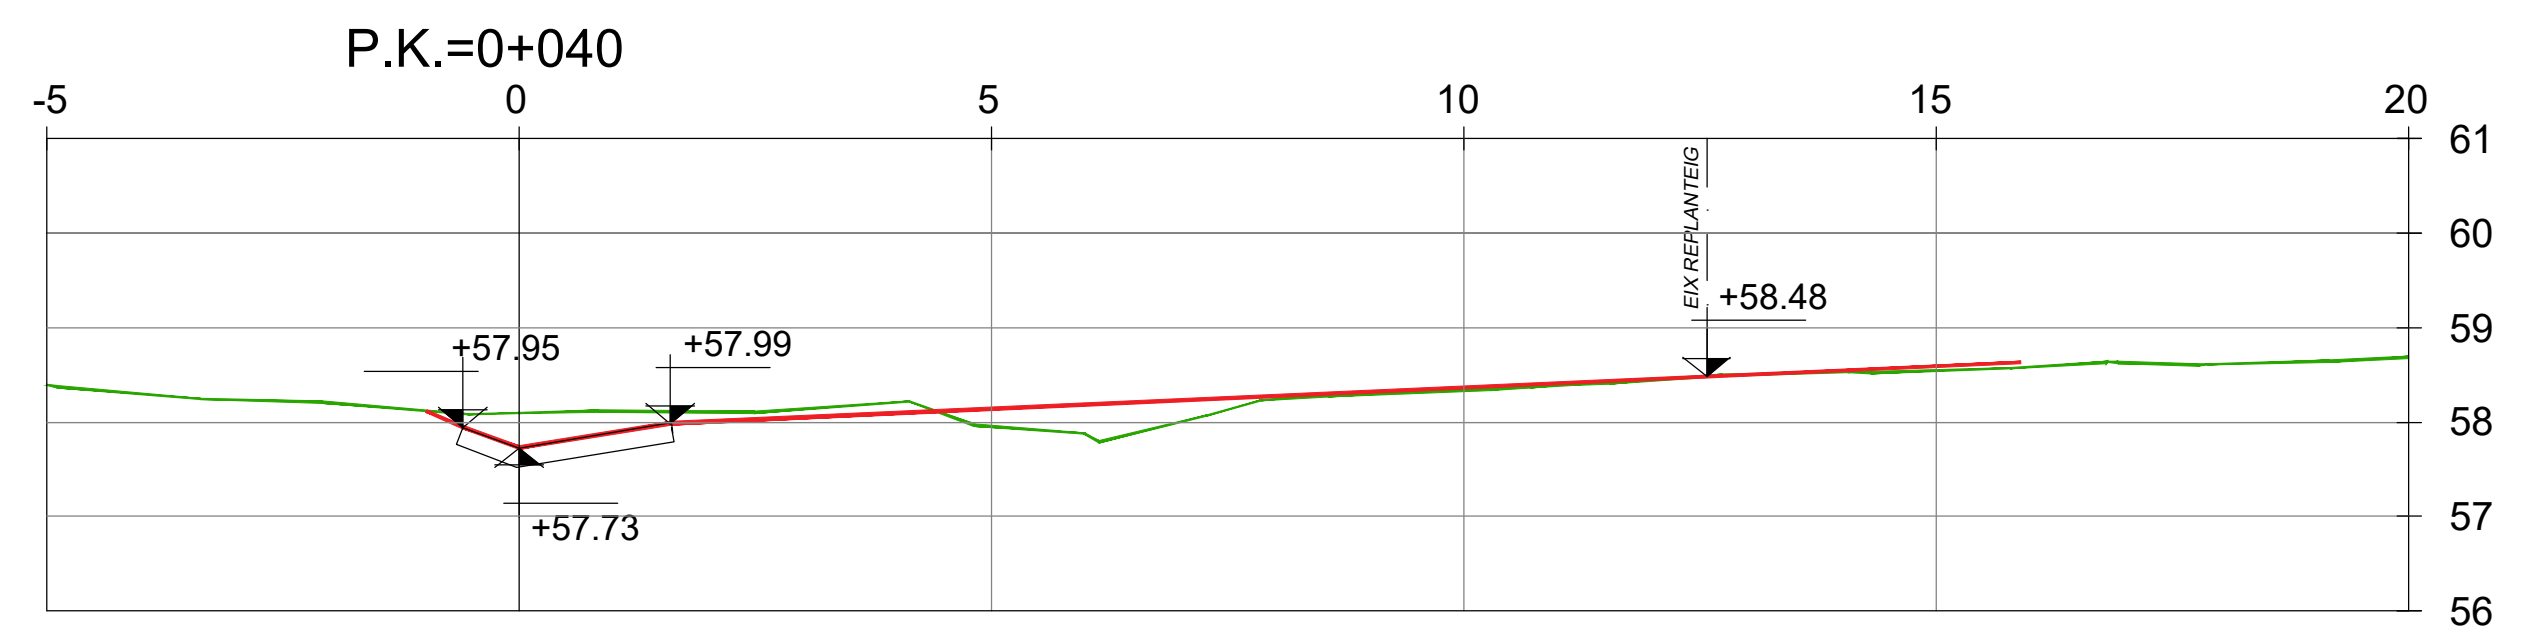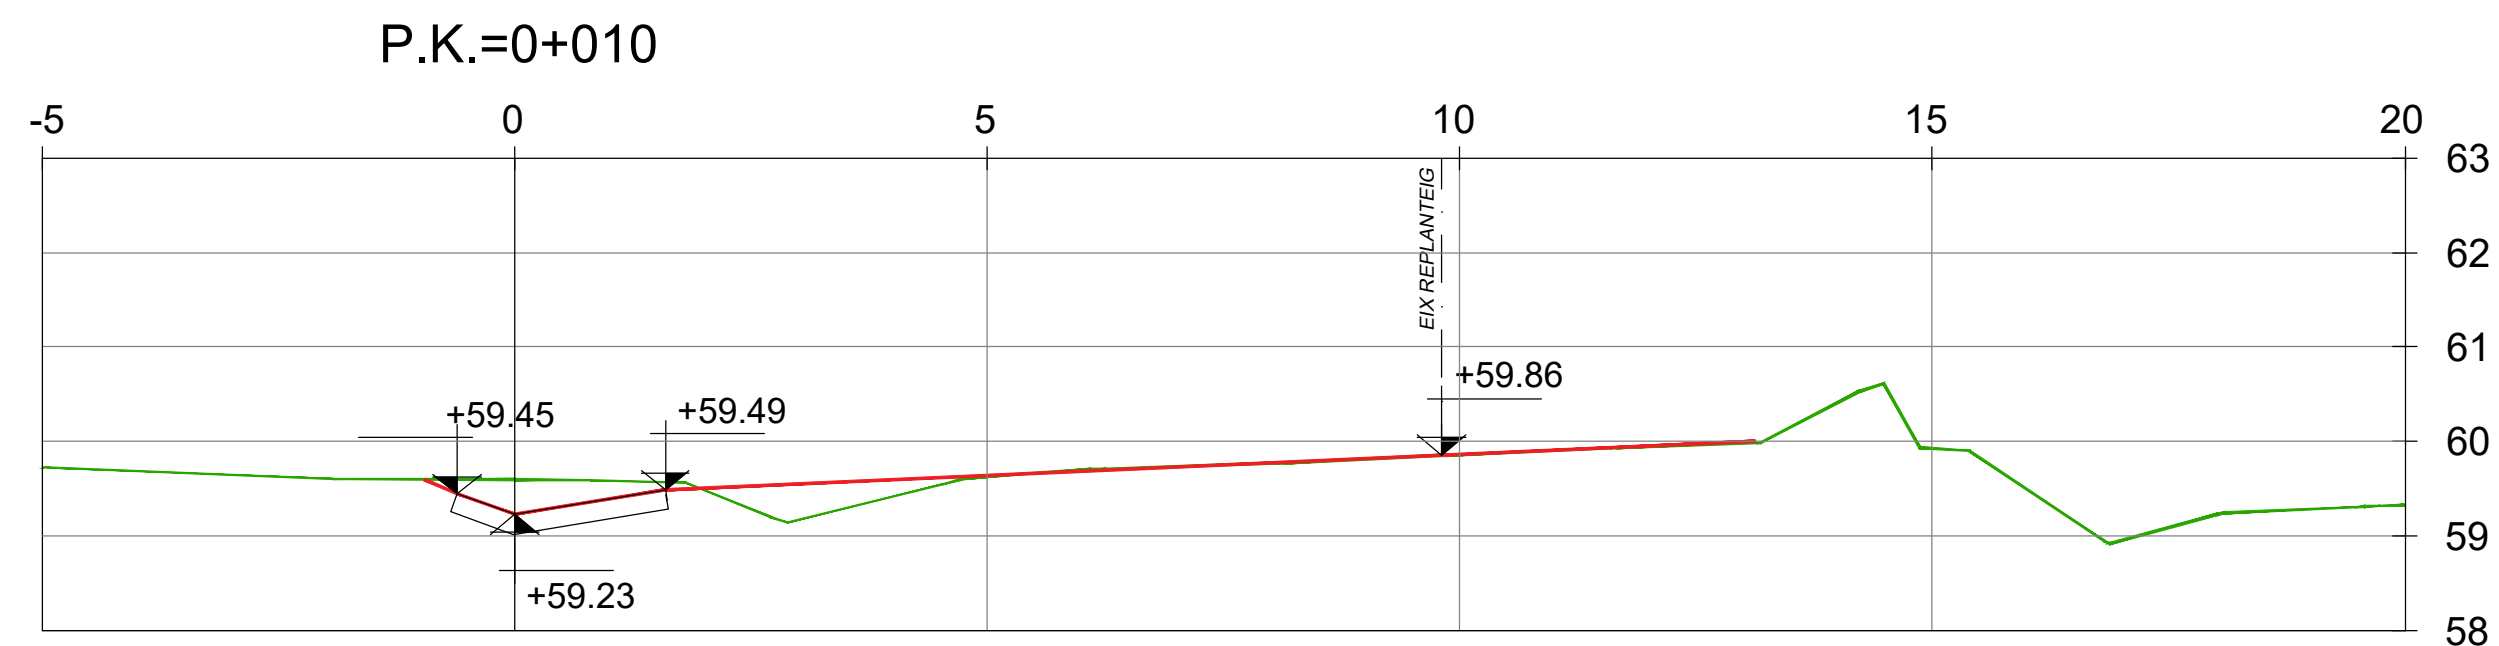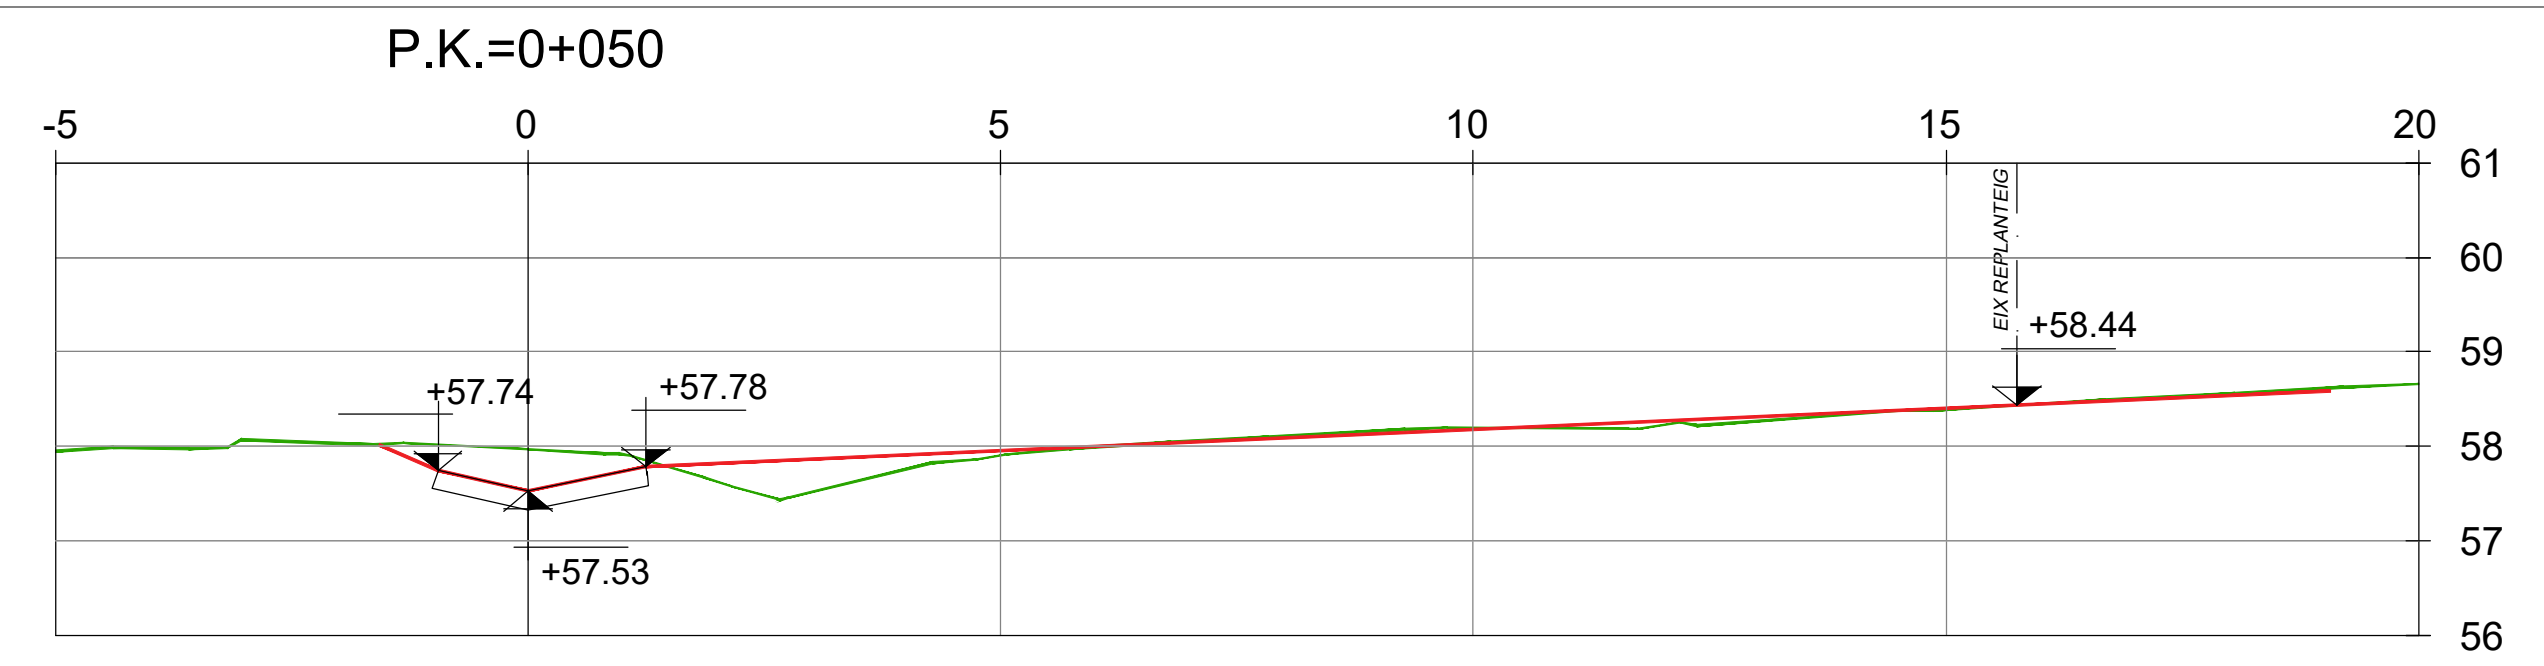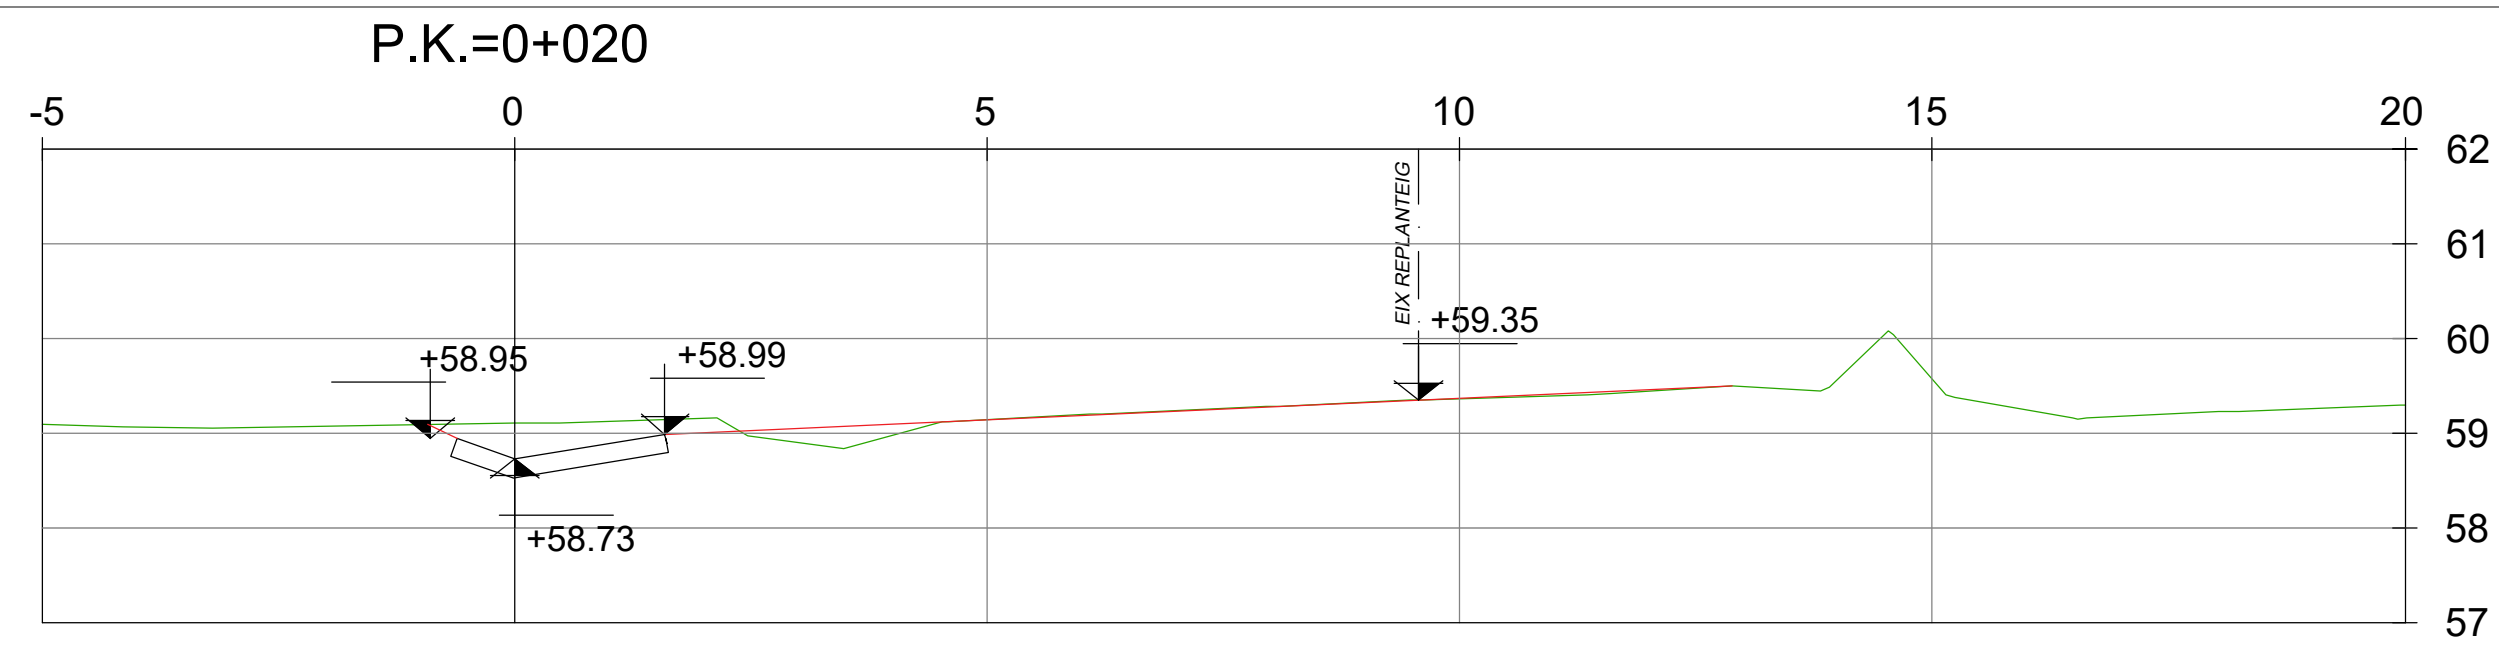

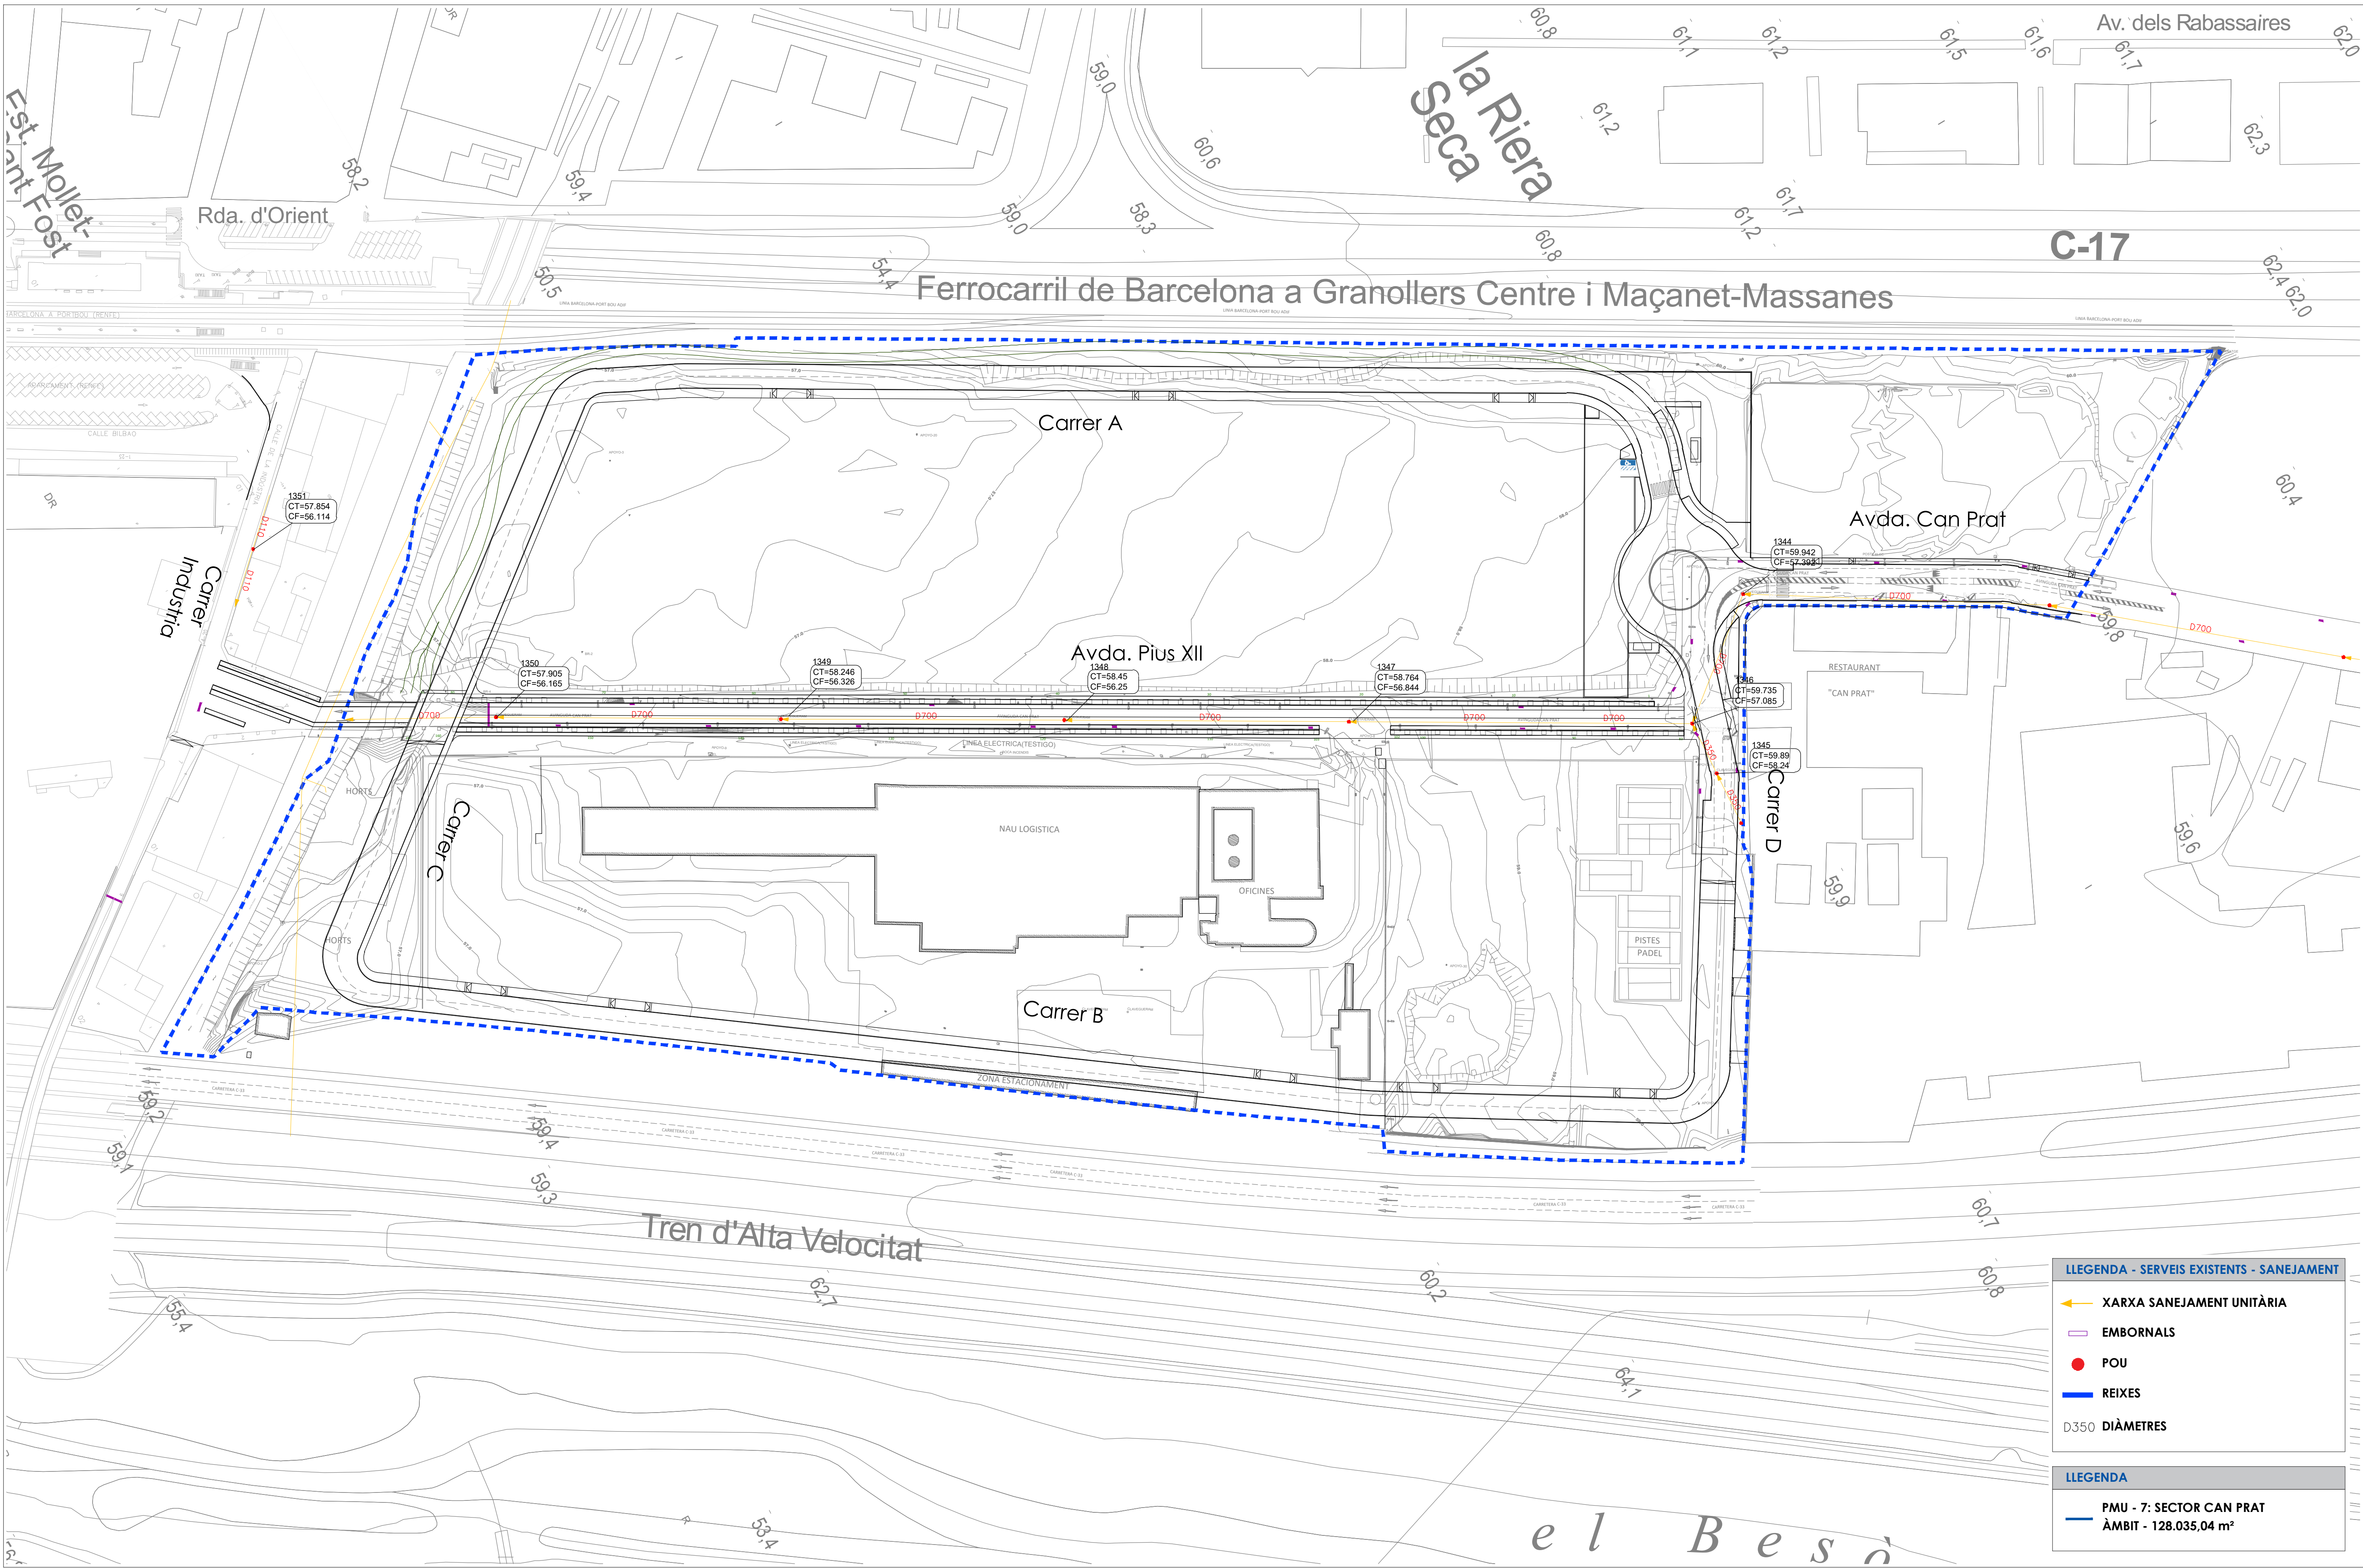

SERVEIS EXISTENTS - SANEJAMENT
E:1/1.000

LEGENDA - SERVEIS EXISTENTS - SANEJAMENT

- XARXA SANEJAMENT UNITÀRIA
- EMBORNALS
- POU
- REIXES
- D350 DIÀMETRES

LEGENDA

PMU - 7: SECTOR CAN PRAT
ÀMBIT - 128.035,04 m²


Projecte:
PROJECTE D'URBANITZACIÓ DEL SECTOR "CAN PRAT" A MOLLET

Denominació:
Serveis existents.Xarxa de sanejament

Expedient: 18/6173 U Esp.: 0 cat.Plano: N° Plano: 20.1 Rev: 0

Emplaçament: Sector PMU 7 "Can Prat" 08100 Mollet del Vallès Vallès Oriental (Barcelona)	Escala: A3 E:1/2.000 - A1 E:1/1.000	Original	Dibuixat J.R.Z.	Comprovat C.F.C.	Data Desembre 2024
Activitat: URBANISMO	Revisió 1				
	Revisió 2				
	Revisió 3				


Cient:
Francisco Adami, Inmobiliària Motormovil
i Jaume Anglada Vinyes

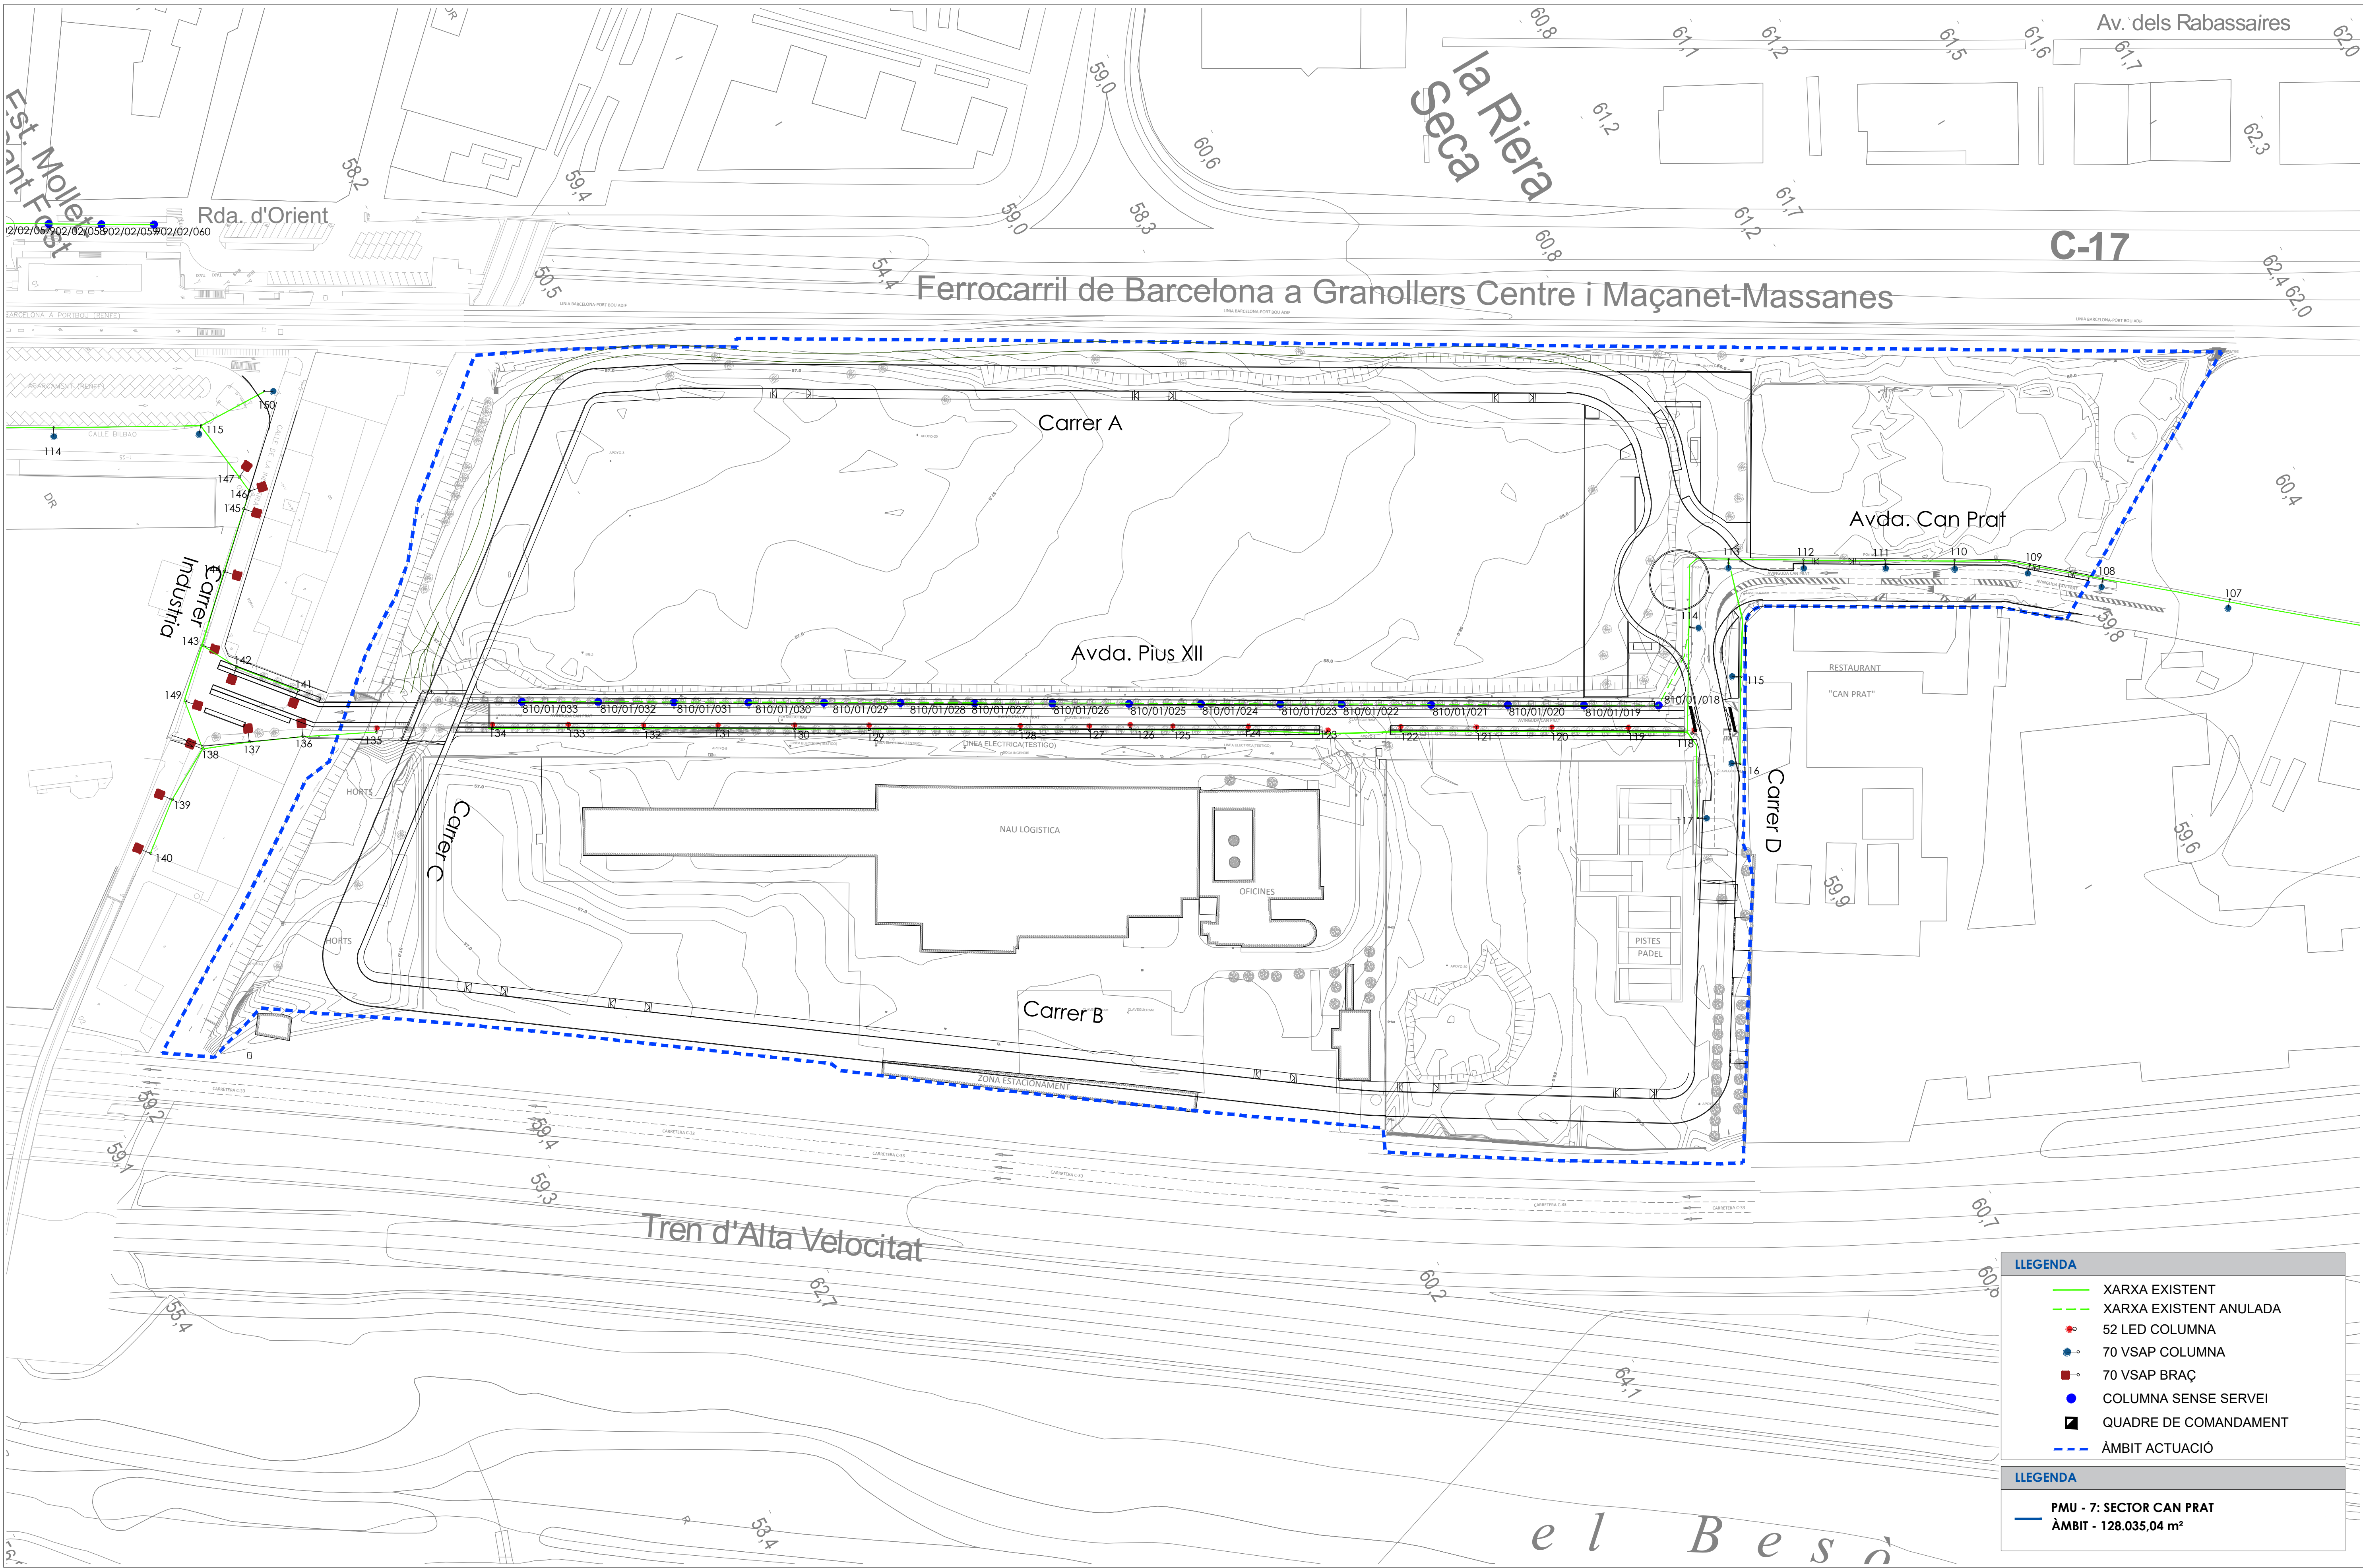

SERVICIOS EXISTENTES - ALUMBRADO PÚBLICO
E:1/1.000

Projecte: PROJECTE D'URBANITZACIÓ DEL SECTOR "CAN PRAT" A MOLLET					
Emplaçament: Sector PMU 7 "Can Prat" 08100 Mollet del Vallès Vallès Oriental (Barcelona)	Escala:	A3 E:1/2.000 - A1 E:1/1.000	Original	Dibuixat	Comprovat
	Activitat:	URBANISMO	Revisió 1	JR2	CFC
			Revisió 2		
			Revisió 3		

Denominació: Serveis Existents, Xarxa d'enllumenat	Expedient: 18/6173 U	Esp.: 0	cat.Plano: 18.2	Nº Plano: 0	Rev:
Client: Francisco Adami, Inmobiliària Motormovil i Jaume Anglada Vinyes					
nadico ingeniería arquitectura consultoria www.nadico.net nadico@nadico.net Tf.(+34) 902.397.230					

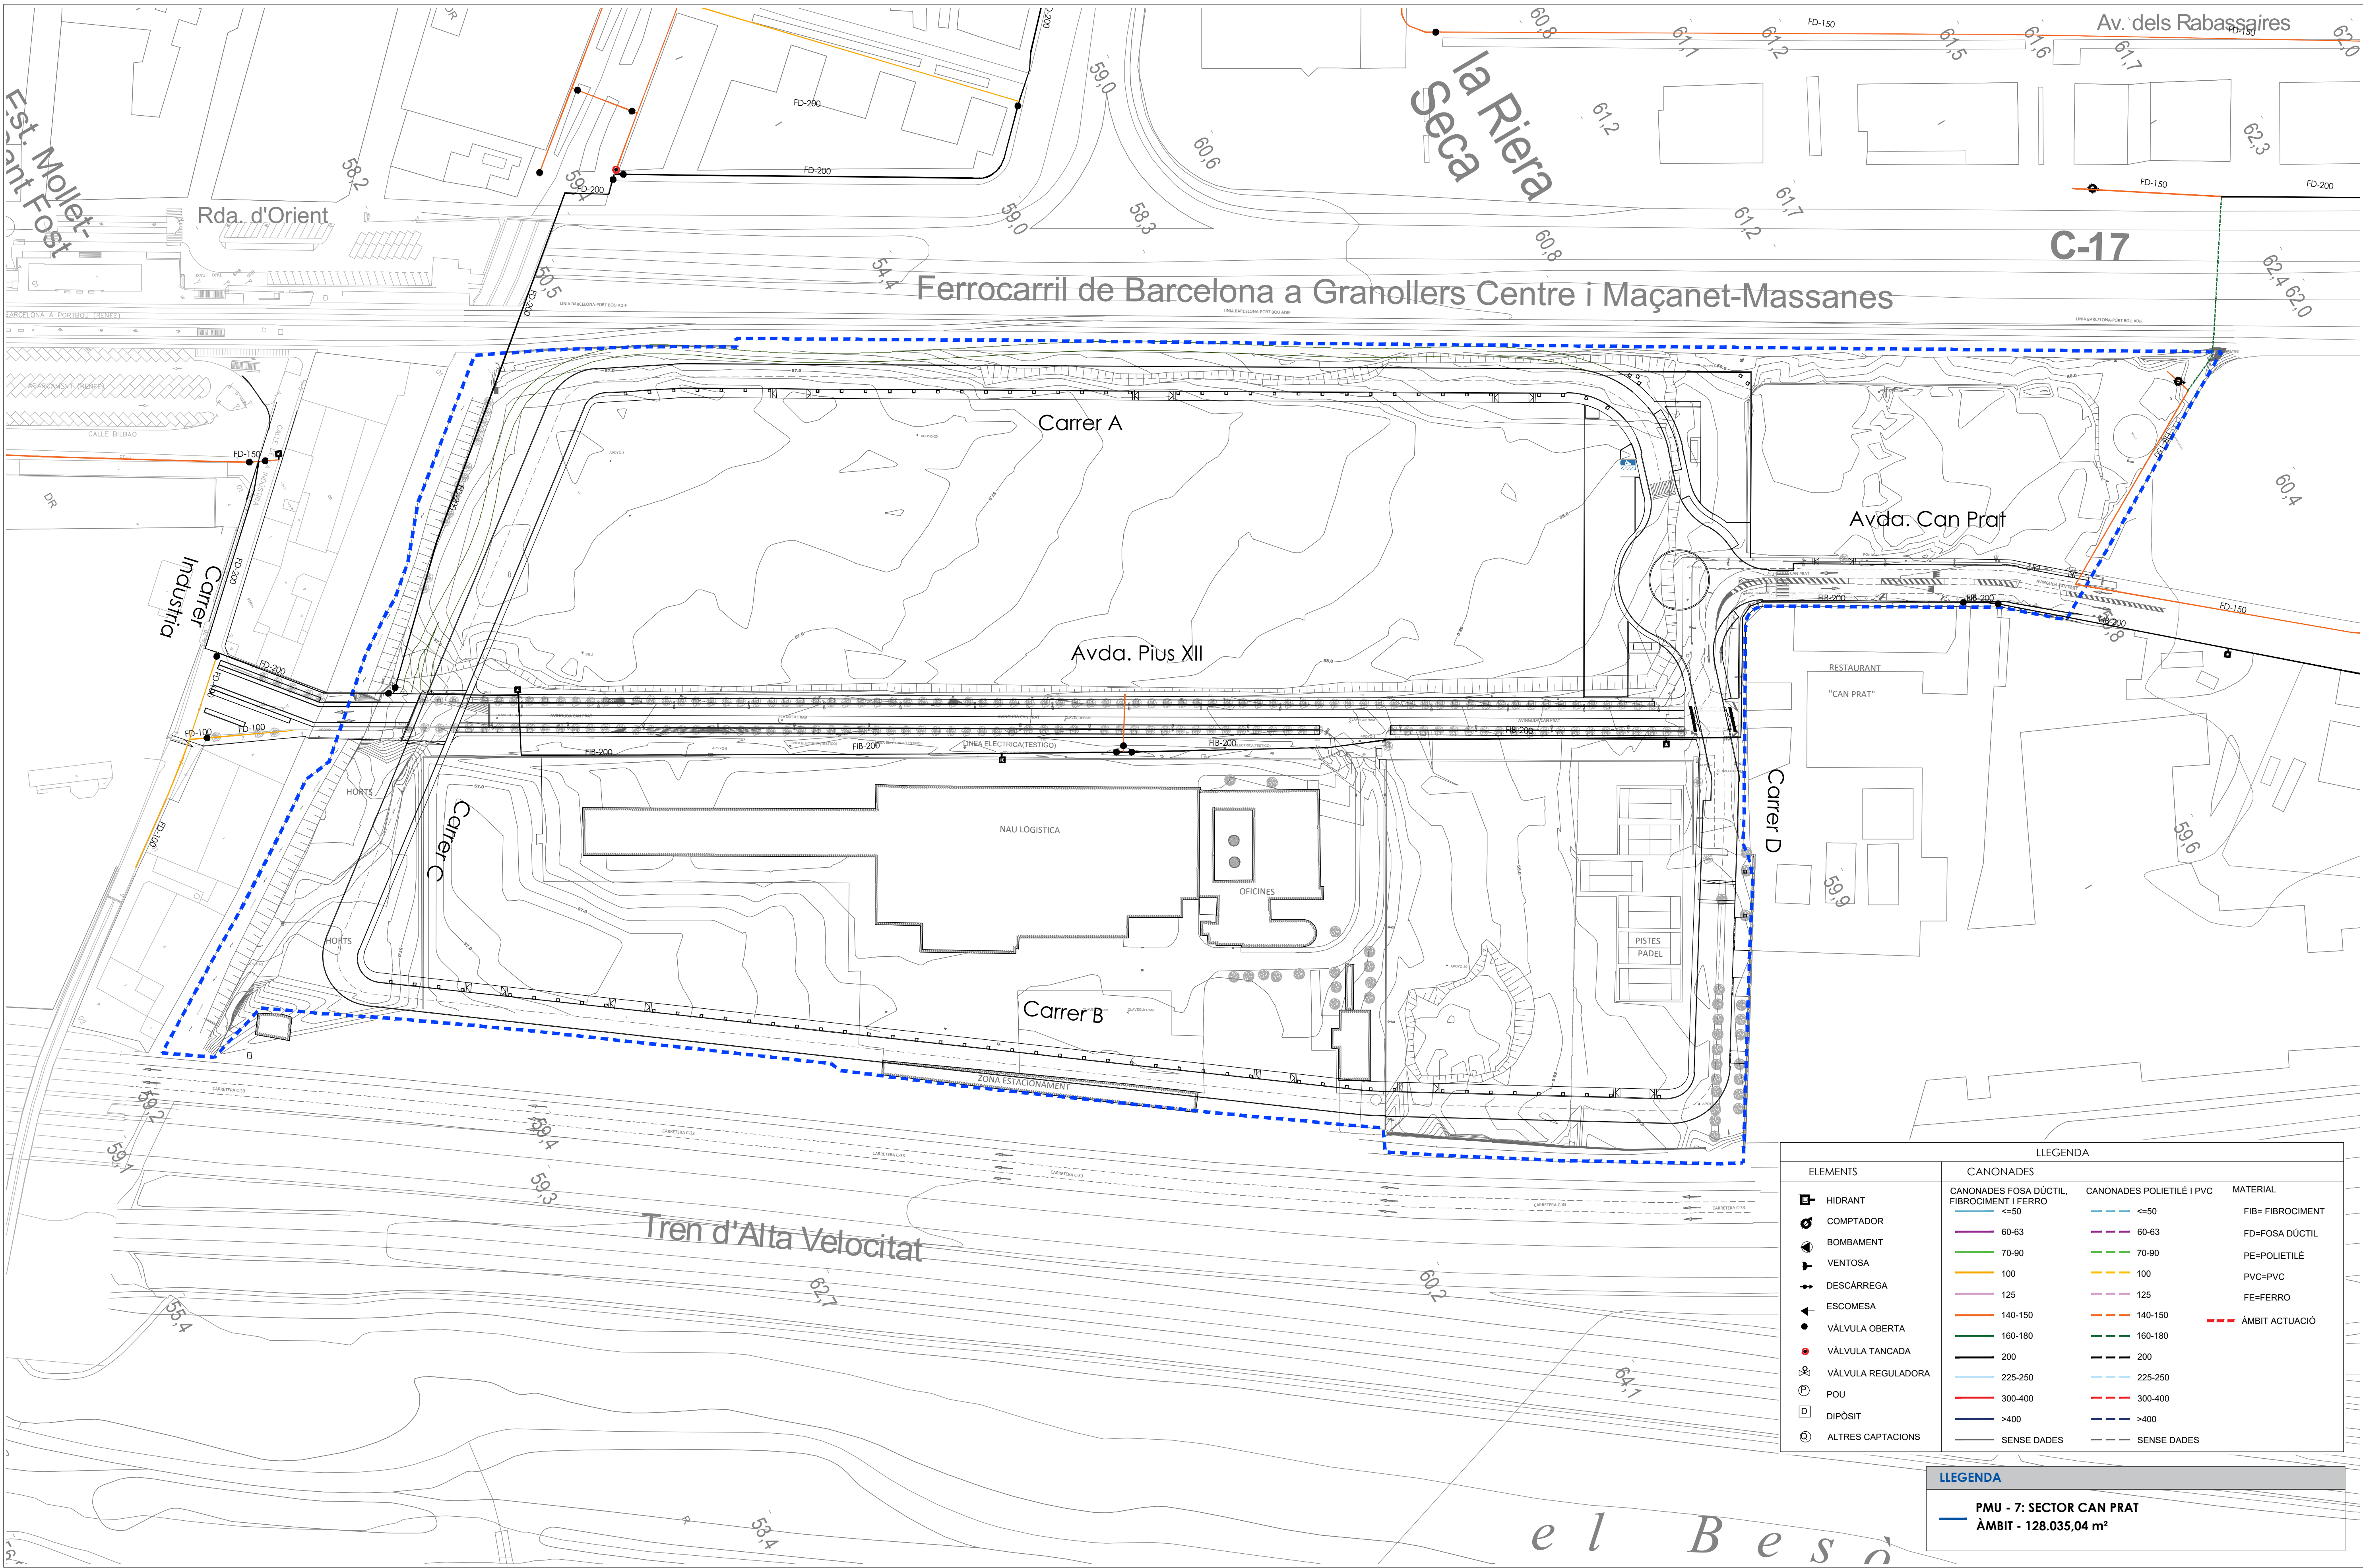

LLEGENDA			
ELEMENTS	CANONADES		
 HIDRANT	CANONADES FOSA DÚCTIL, FIBROCIMENT I FERRO	CANONADES POLIETILÈ I PVC	MATERIAL
 COMPTADOR	 <=50	 <=50	FIB= FIBROCIMENT
 BOMBAMENT	 60-63	 60-63	FD=FOSA DÚCTIL
 VENTOSA	 70-90	 70-90	PE=POLIETILÈ
 DESCÀRREGA	 100	 100	PVC=PVC
 ESCORESA	 125	 125	FE=FERRO
 VÀLVULA OBERTA	 140-150	 140-150	 ÀMBIT ACTUACIÓ
 VÀLVULA TANCADA	 160-180	 160-180	
 VÀLVULA REGULADORA	 200	 200	
 POU	 225-250	 225-250	
 DIPÒSIT	 300-400	 300-400	
 ALTRES CAPTACIONS	 >400	 >400	
	 SENSE DADES	 SENSE DADES	

LLEGENDA


PMU - 7: SECTOR CAN PRAT

ÀMBIT - 128.035,04 m²

SERVICIOS EXISTENTES - ABASTECIMIENTO DE AGUA POTABLE

E:1/1.000

data plot:03dic.24 - usuari:juan jose rodriguez
ruta | orla | layout:G:\DEP. OBRES PROJECTES\18-6172_PMU\CanPrat_MOLLET\07 Projecte urbanització\Projecte V02\02 Planols | 20.4 SSEE.Xarxa electrica BT I.MT.dwg | SSEE.MT

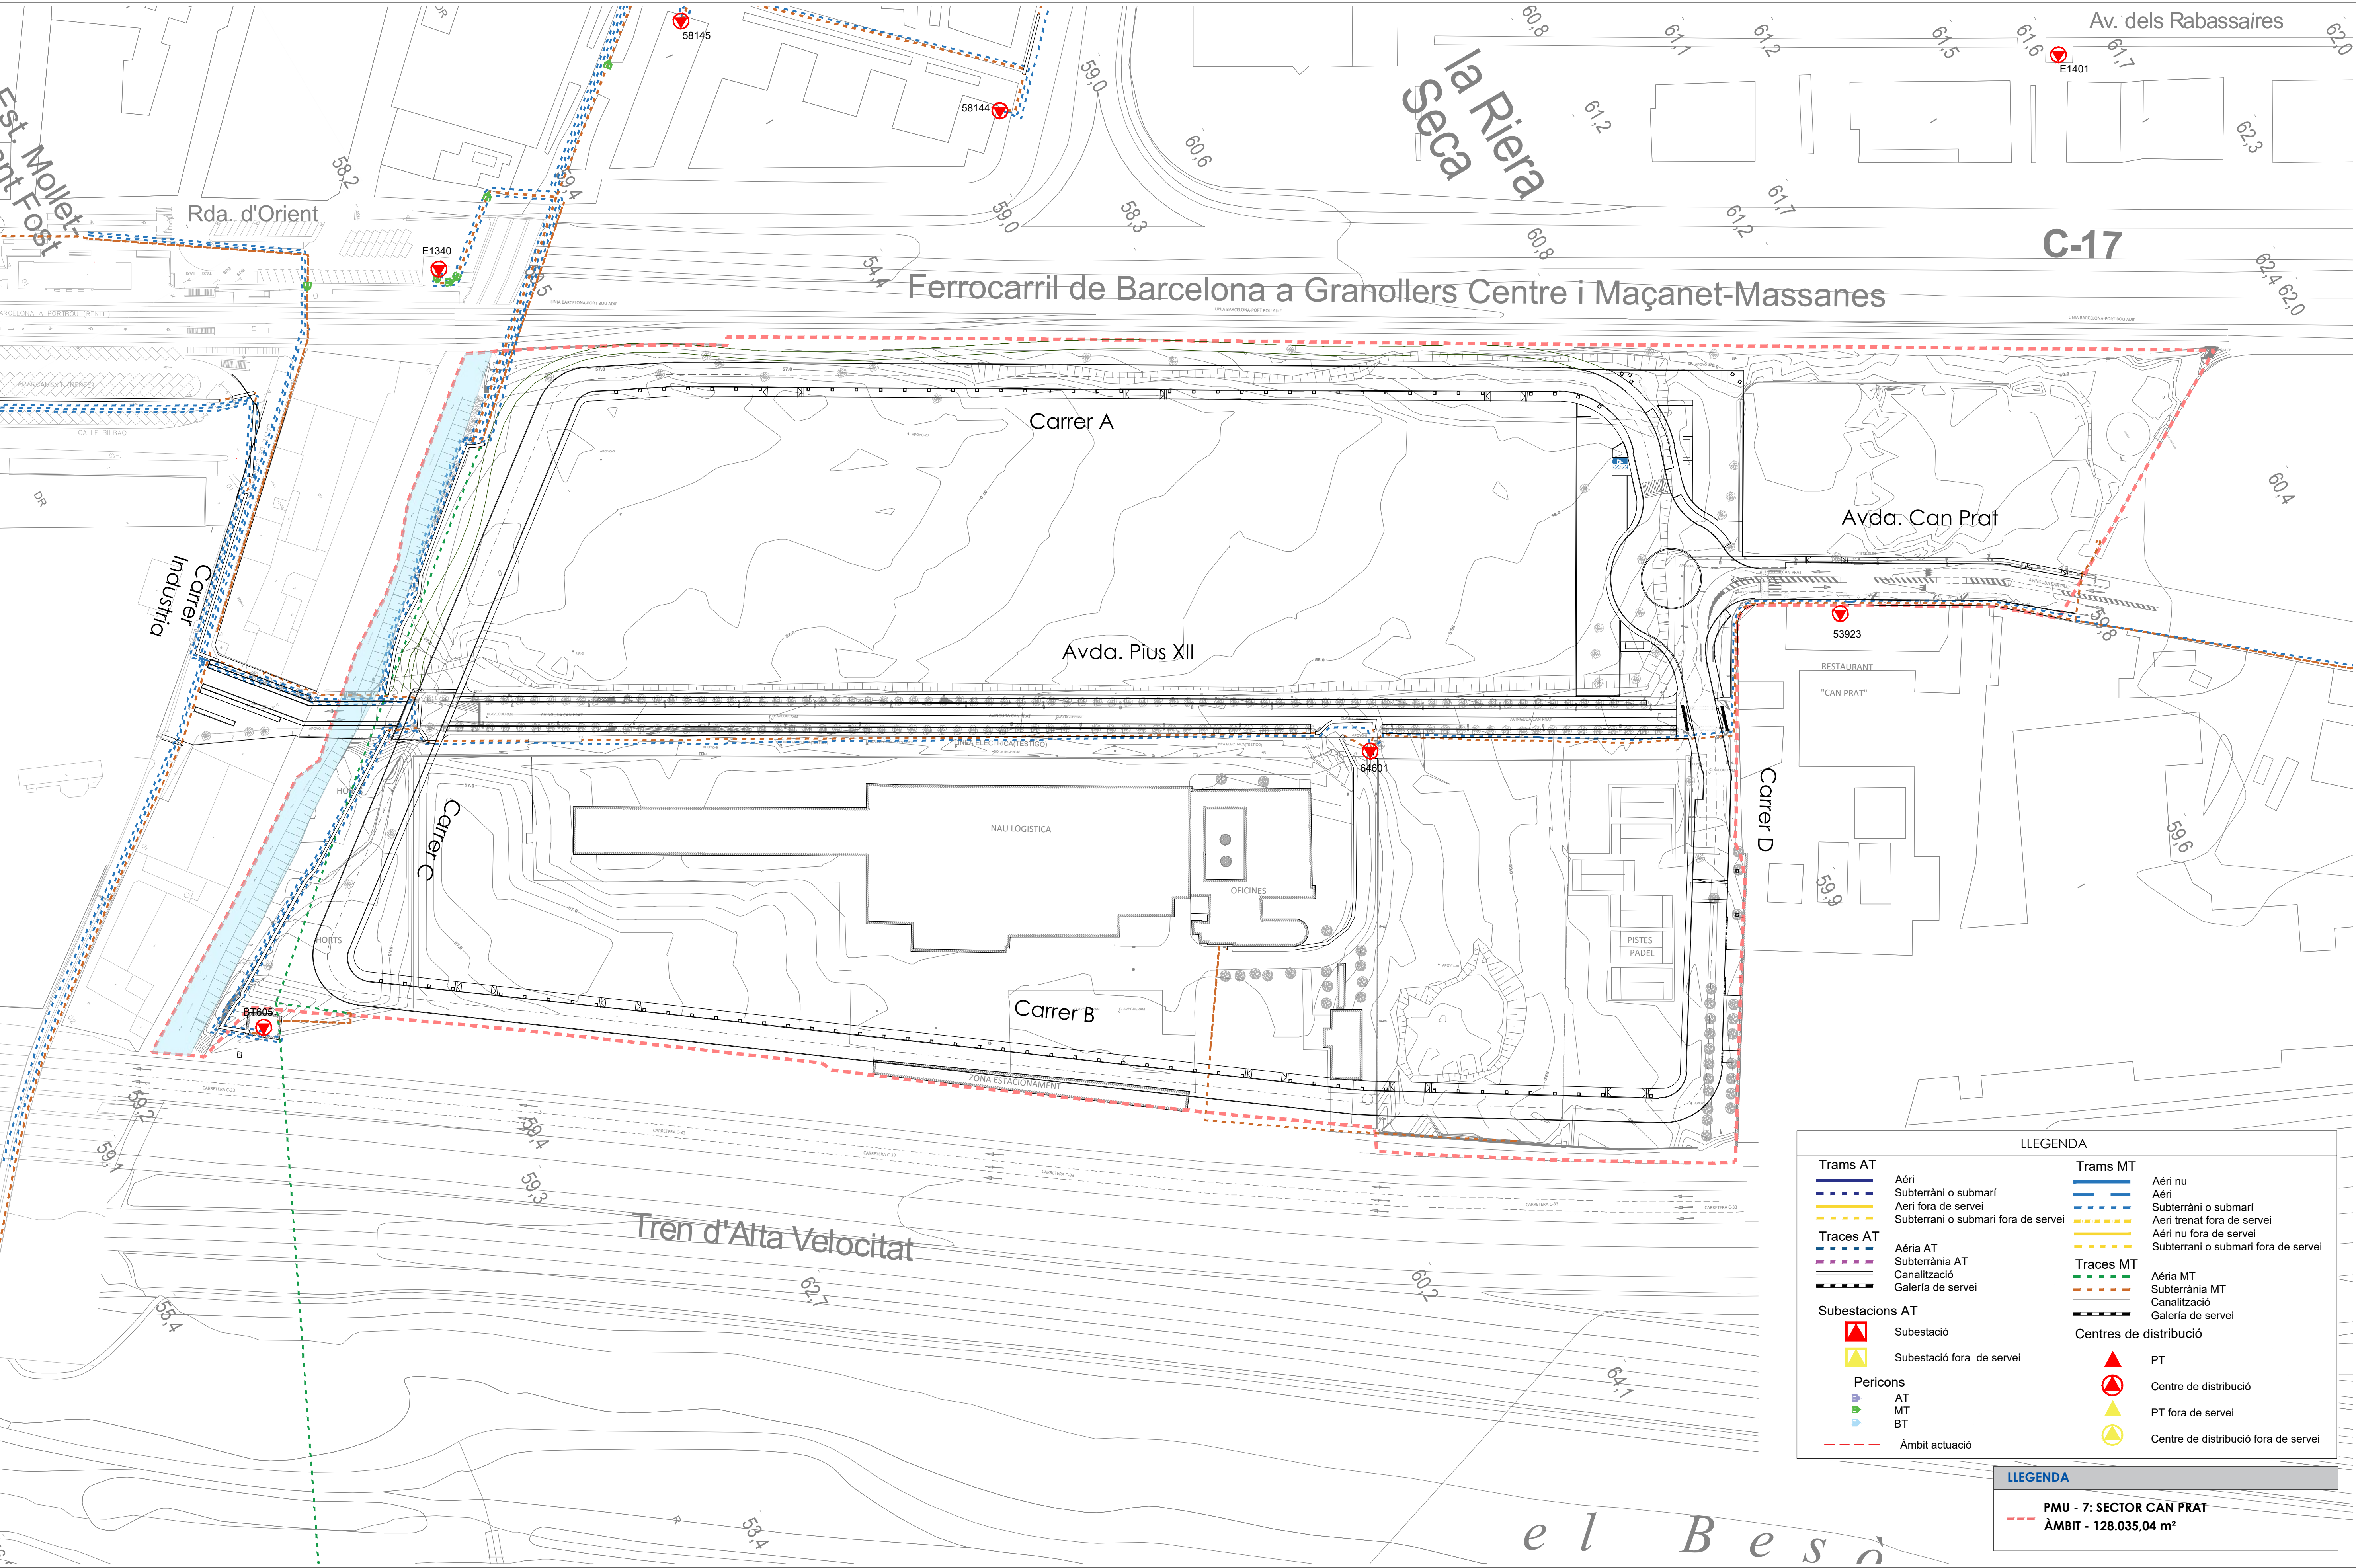

SERVICIOS EXISTENTES - RED ELECTRICA MEDIA TENSION
E:1/1.000

LLEGENDA

Trams AT	Aéri	Trams MT	Aéri nu
Subterràni o submari		Subterràni o submari	
Aéri fora de servei		Aéri trenat fora de servei	
Subterràni o submari fora de servei		Aéri nu fora de servei	
		Subterràni o submari fora de servei	
Traces AT	Aèria AT	Traces MT	Aèria MT
Subterrània AT		Subterrània MT	
Canalització		Canalització	
Galeria de servei		Galeria de servei	
Subestacions AT	Subestació	Centres de distribució	PT
Subestació fora de servei		Centre de distribució	
Pericons	AT	PT fora de servei	
MT		Centre de distribució fora de servei	
BT			
Àmbit actuació			

LLEGENDA

PMU - 7: SECTOR CAN PRAT
ÀMBIT - 128.035,04 m²

Projecte:
PROJECTE D'URBANITZACIÓ DEL SECTOR "CAN PRAT" A MOLLET

Denominació:
Serveis existents. Xarxa electrica.Mitja Tensió


Expedient: 18/6173
Esp.: 0
cat.Plano: 20.4.1
Rev: 0

Emplaçament: Sector PMU 7 "Can Prat" 08100 Mollet del Vallès Vallès Oriental (Barcelona)	Escala: A3/E1/2.000 - A1/E1/1.000	Original	Dibuixat J.R.Z.	Comprovat C.F.C.	Data Desembre 2024
Activitat: URBANISMO	Revisió 1				
	Revisió 2				
	Revisió 3				

Cient:
Francisco Adami, Inmobiliària Motormovil
i Jaume Anglada Vinyes

nadico
ingeniería arquitectura consultoria
www.nadico.net nadico@nadico.net Tf.(+34) 902.397.230

d:\p\03\03dic_24_ usarij\juan jose rodriguez
ruta | ordu | layout\G:\DEP. OBRES PROJECTES\18-6172_PMU7\CanPrat_MOLLET\07 Projecte urbanització\Projecte V02\02 Plànols | 20.4 SSEE.Xarxa electrica BT I.MT.dwg | SSEE BT

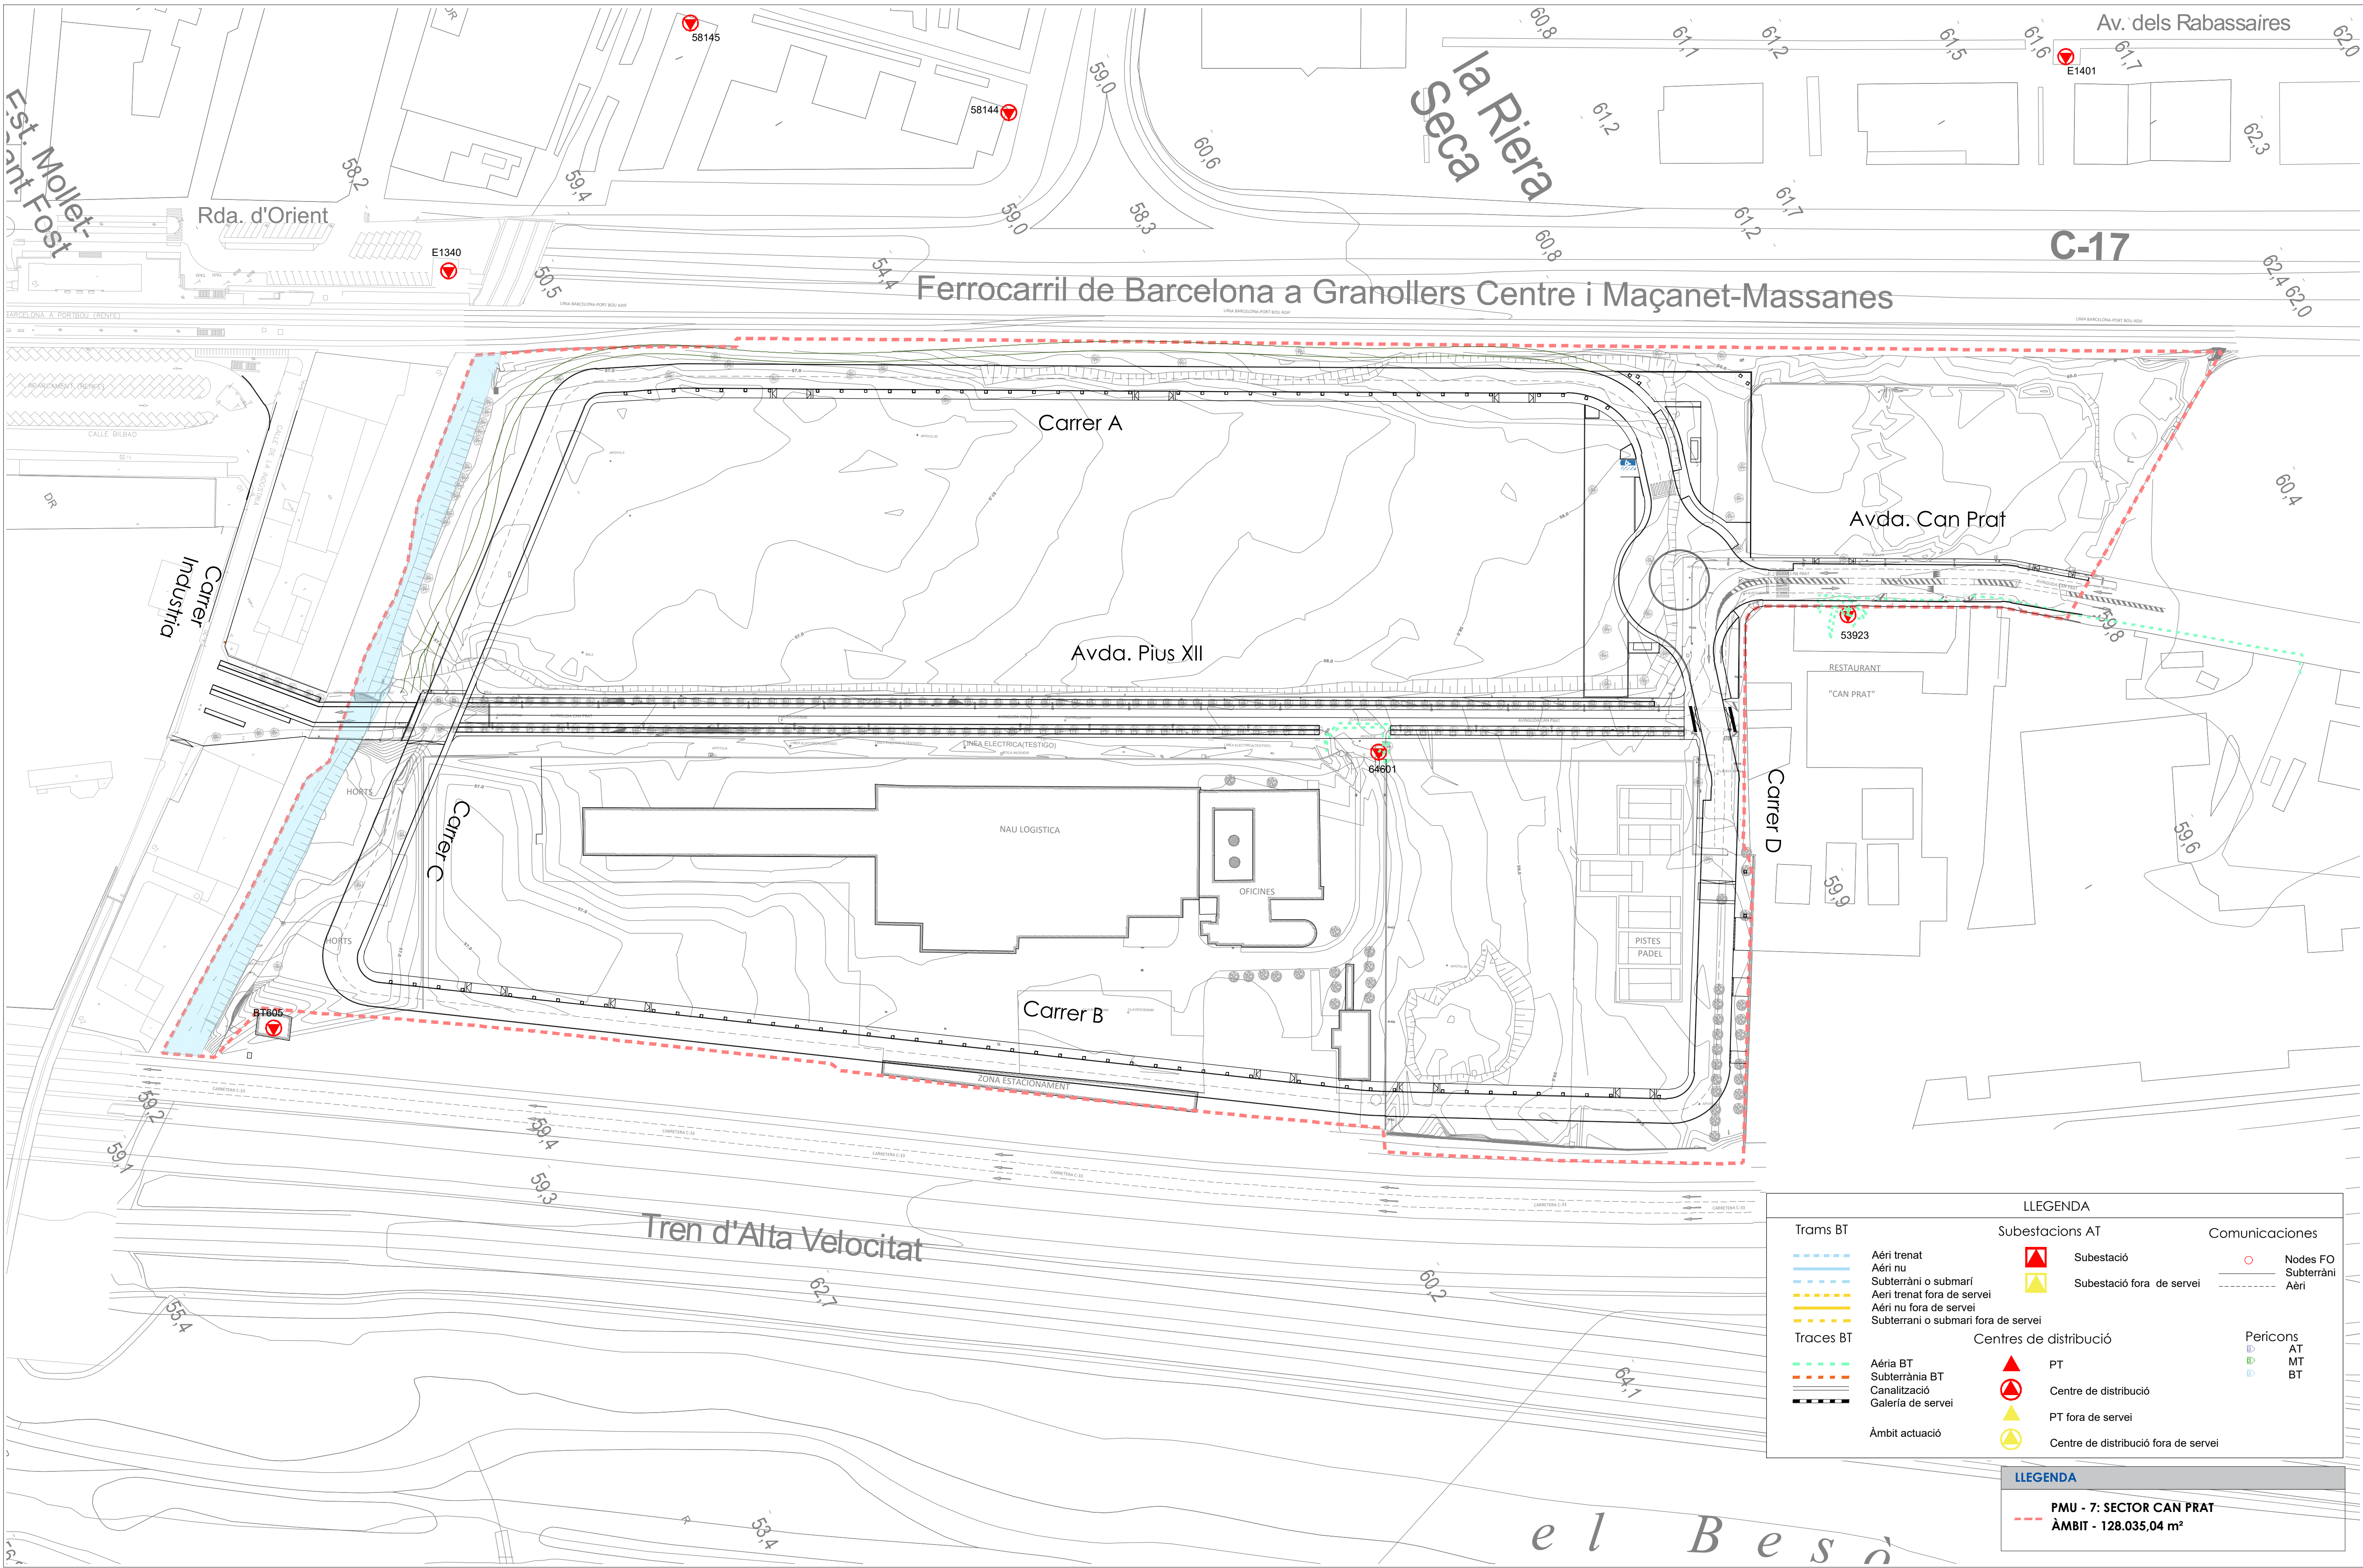

LLEGENDA


Trams BT	Subestacions AT	Comunicacions
— Aeri trenat	▲ Subestació	○ Nodes FO
— Aeri nu	▲ Subestació fora de servei	— Subterràni
— Subterràni o submari		— Aeri
— Aeri trenat fora de servei		
— Aeri nu fora de servei		
— Subterràni o submari fora de servei		
Traces BT	Centres de distribució	Pericons
— Aèria BT	▲ PT	AT
— Subterrània BT	▲ Centre de distribució	MT
— Canalització	▲ PT fora de servei	BT
— Galeria de servei	▲ Centre de distribució fora de servei	
— Àmbit actuació		

LLEGENDA

PMU - 7: SECTOR CAN PRAT

ÀMBIT - 128.035,04 m²

SERVICIOS EXISTENTES - RED ELECTRICA MEDIA TENSION
E:1/1.000

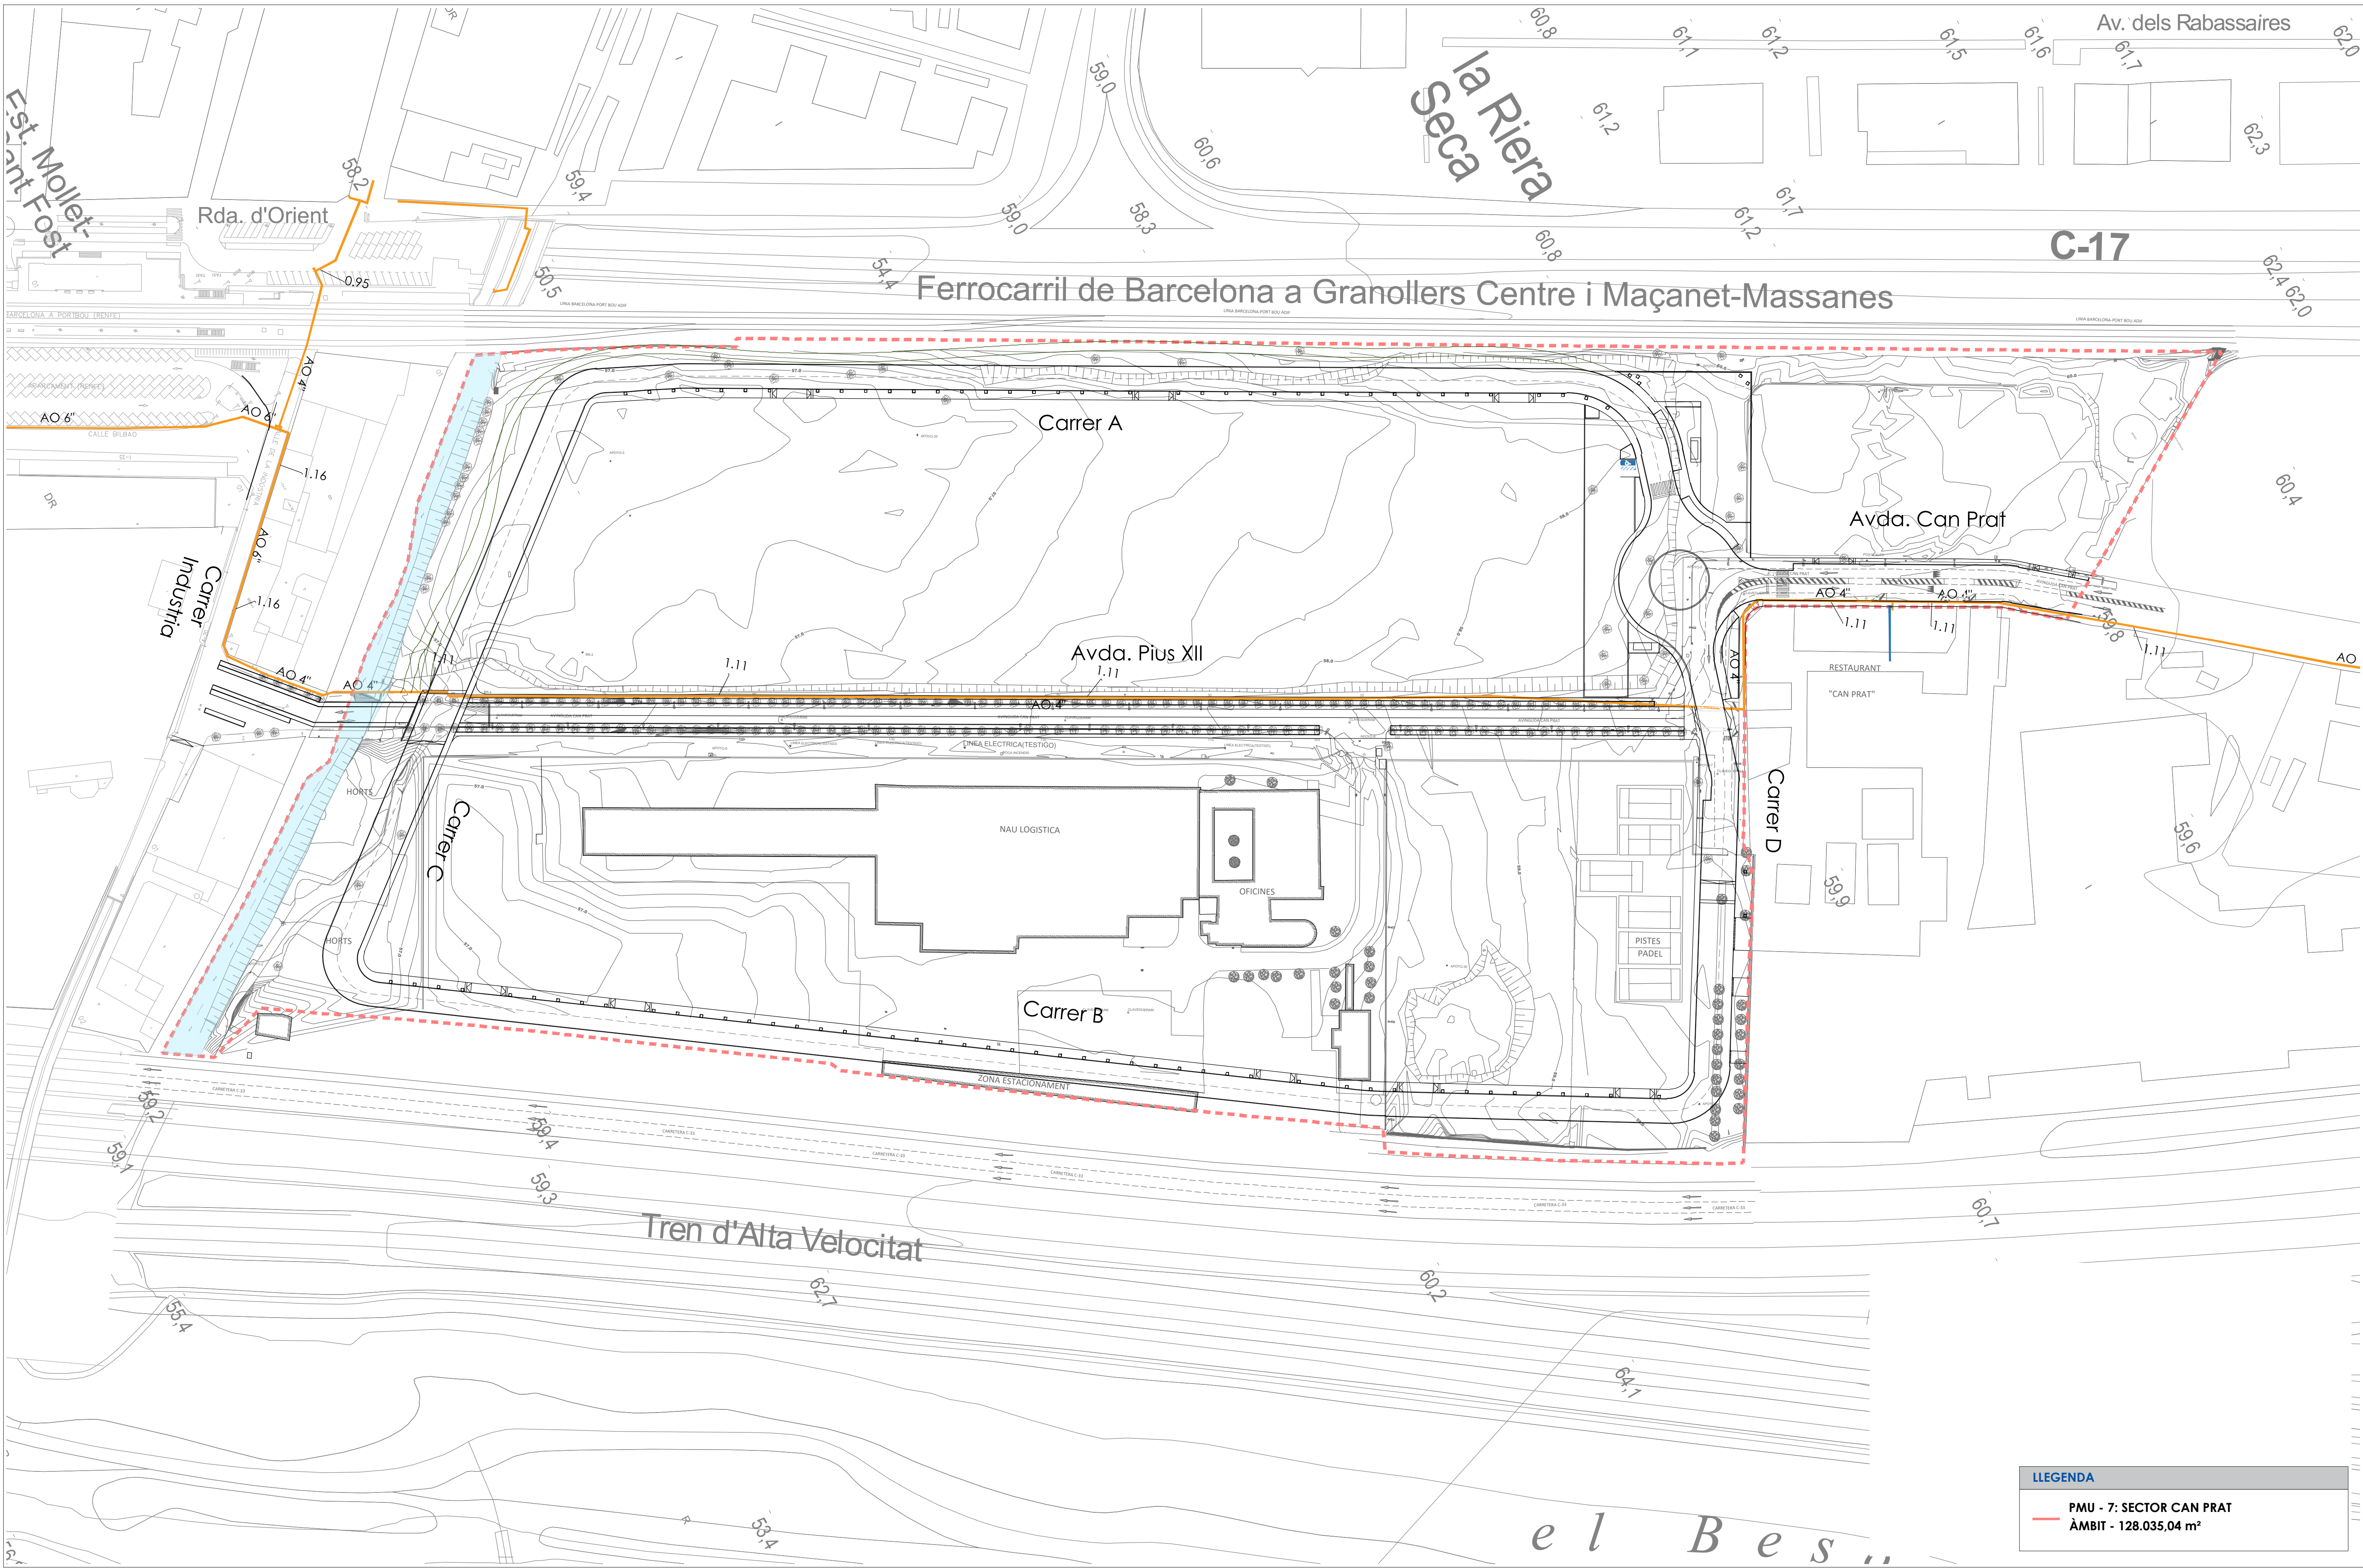

LLEGENDA

PMU - 7: SECTOR CAN PRAT

ÀMBIT - 128.035,04 m²

SERVICIOS EXISTENTES - GAS
E:1/1.000

Projecte:
PROJECTE D'URBANITZACIÓ DEL SECTOR "CAN PRAT" A MOLLET

Denominació:
Serveis existents. xarxa de gas

Expedient:
18/6173 U

Esp.:
U

cat.Plano:
20.5

Nº Plano:
02

Rev:

Emplaçament:
Sector PMU 7 "Can Prat"
08100 Mollet del Valles
Vallès Oriental (Barcelona)

Escala:
A3/E1/2.000 - A1/E1/1.000

Activitat:
URBANISMO

Original
Revisió 1
Revisió 2
Revisió 3

Dibuixat:
JRT


Comprovat:
CFC

Data:
Desembre 2024

Client:
Francisco Adami, Inmobiliària Motormovil
i Jaume Anglada Vinyes

nadico
ingeniería arquitectura consultoria

www.nadico.net nadico@nadico.net Tf.(+34) 902.397.230

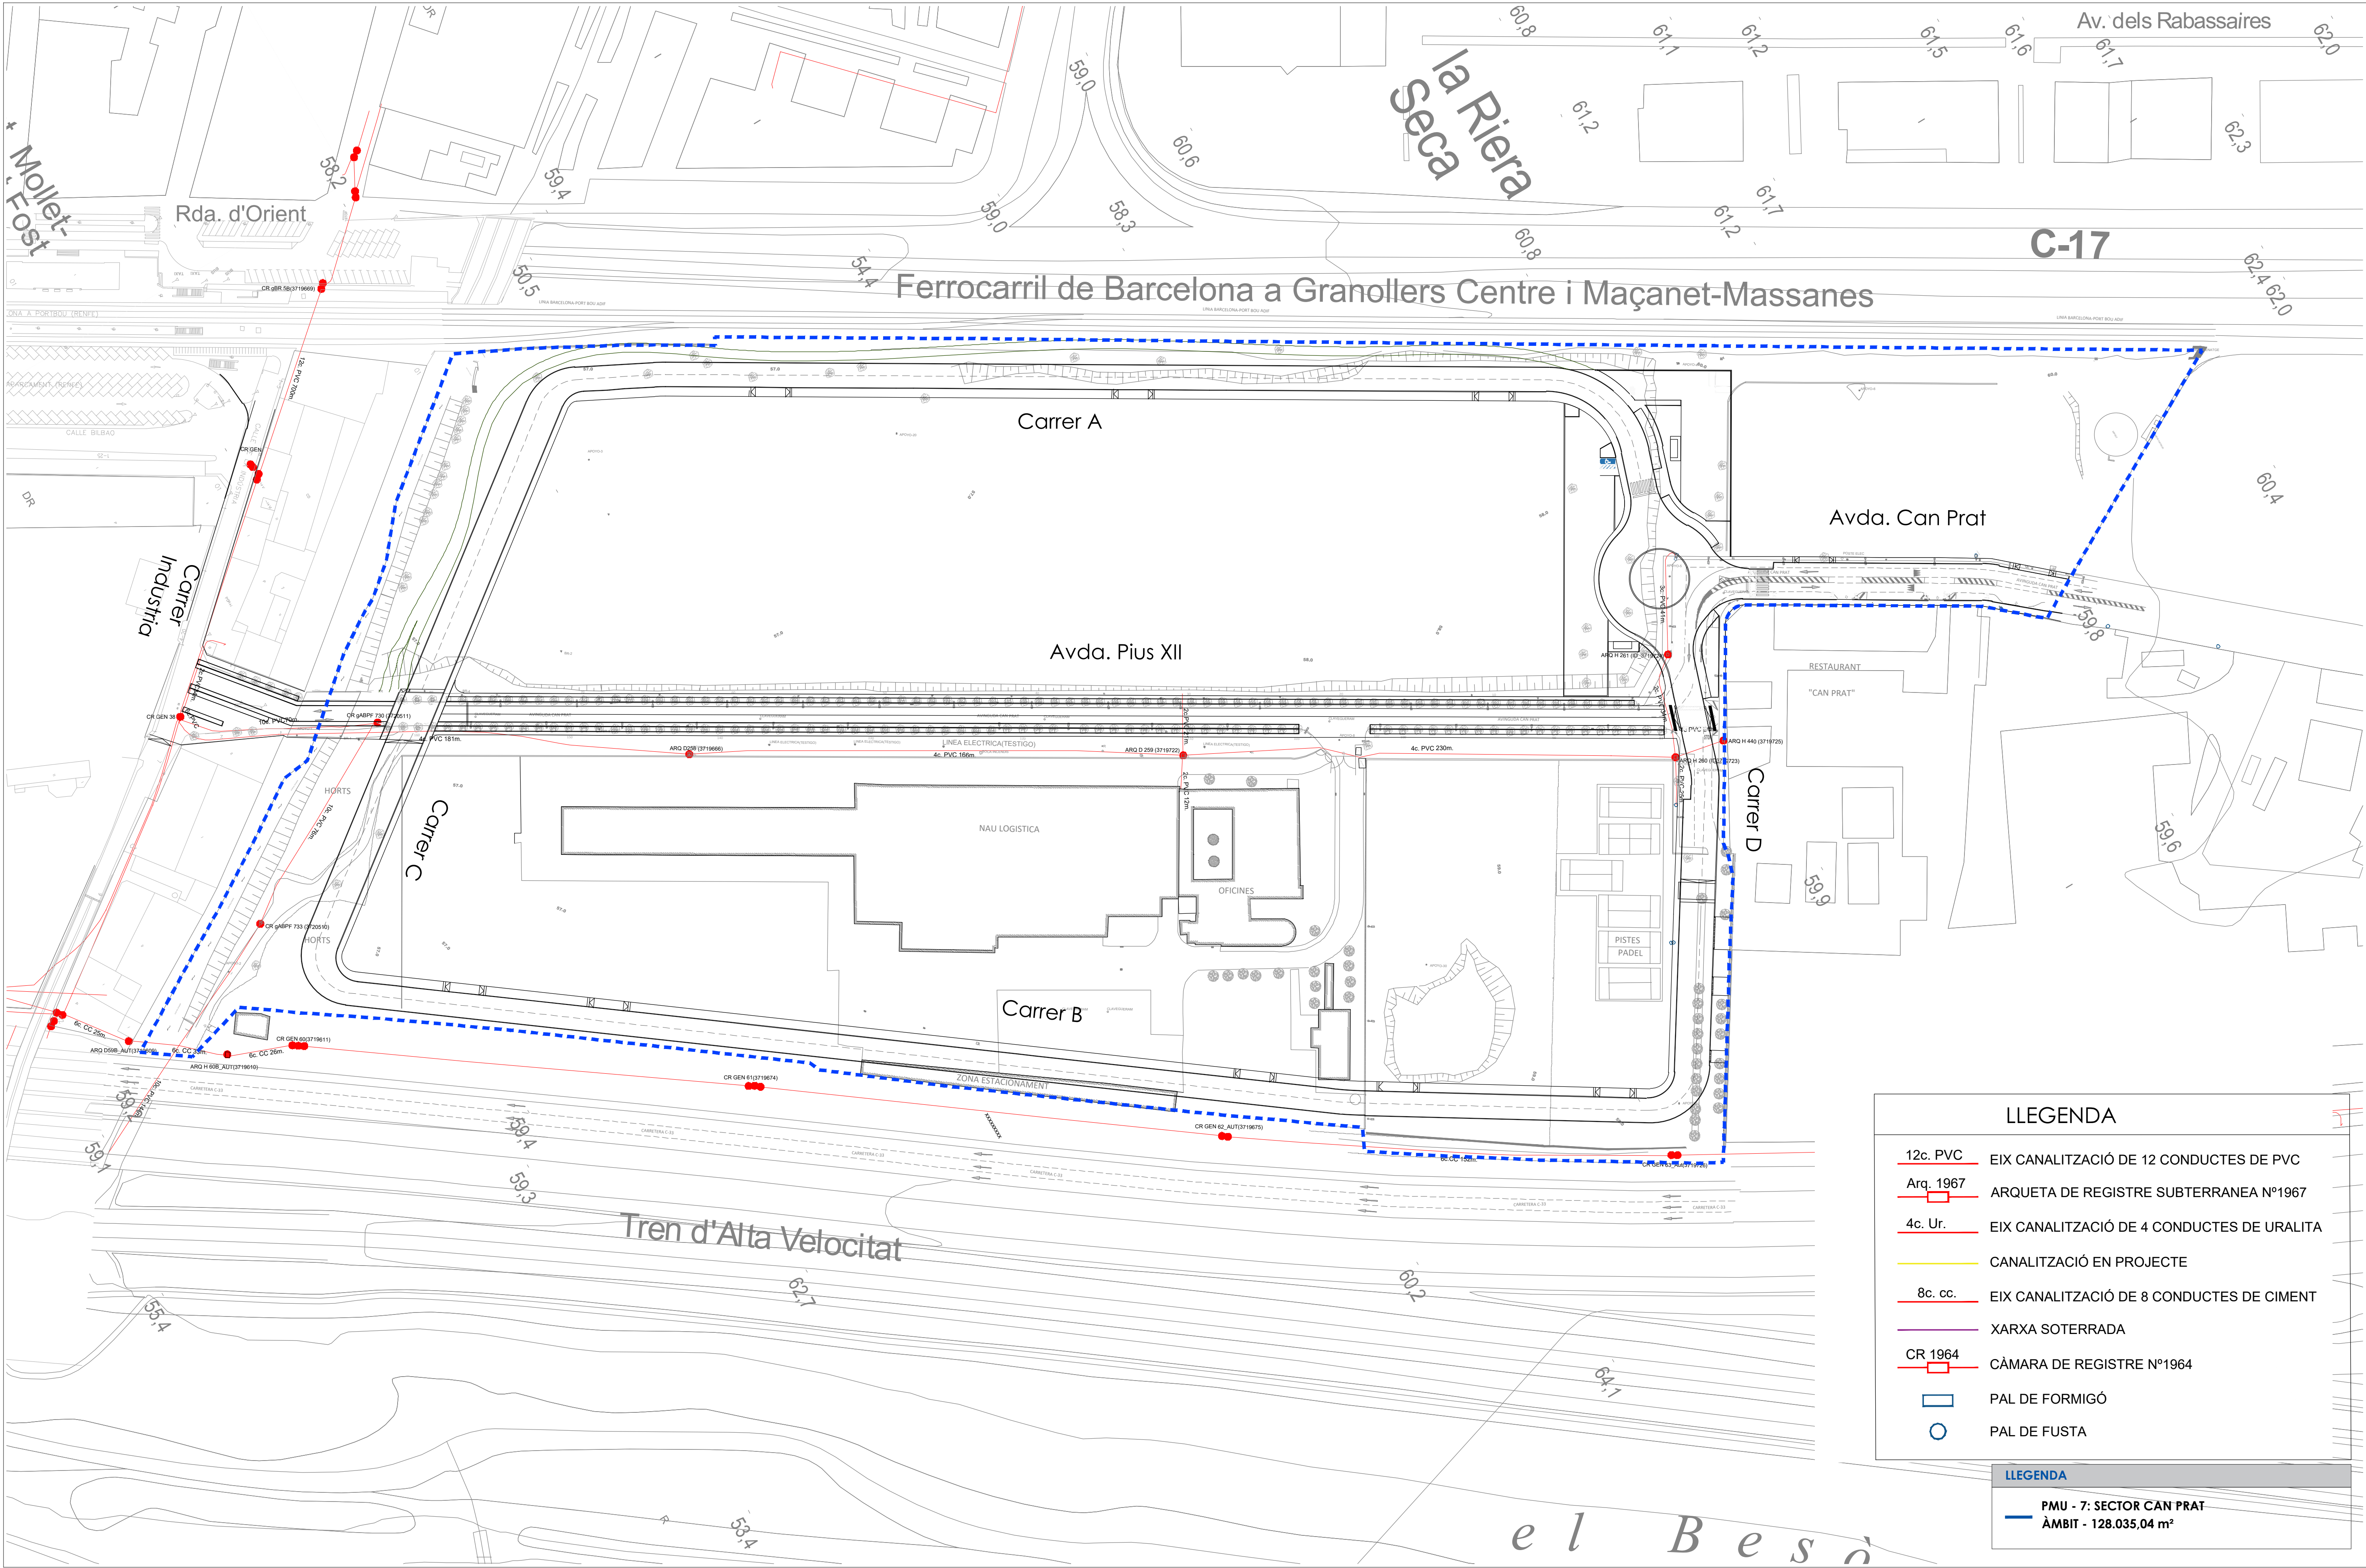

SERVEIS EXISTENTS - TELECOMUNICACIONS
E:1/1.000

Projecte: PROJECTE D'URBANITZACIÓ DEL SECTOR "CAN PRAT" A MOLLET				
Emplaçament: Sector PMU 7 "Can Prat" 08100 Mollet del Vallès Vallès Oriental (Barcelona)	Escala: A3/E1/2.000 - A1/E1/1.000	Original Revisió 1 Revisió 2 Revisió 3	Dibuixat JRT	Comprovat CFC
Activitat: URBANISMO				Data: Desembre 2024

Denominació: Serveis existents. Xarxa de telecomunicacions	Expedient: 18/6173 U	Esp.: U	cat.Plano: Nº Plano: 20.6 02
Client: Francisco Adami, Inmobiliària Motormovil i Jaume Anglada Vinyes			