



BALBOA CHEMICAL, S. L.
(BALBOA CORP)
X: 435850
Y: 4600192
HUSO: 31T
DATUM: ETRS89


Albert Francesch García
Núm. de colegiado, 14548

Ingeniero técnico industrial
COL·LEGI D'ENGINYERS GRADUATS
I ENGINYERS TÈCNICS INDUSTRIALS
DE BARCELONA

DOMICILIO INDUSTRIAL:
Calle Octave Lecante, 34
08100 Mollet del Vallès (Barcelona)
REFERENCIA CATASTRAL: 6005414DG3060N0001SX

TERME MUNICIPAL DE
MOLLET DEL VALLÈS

Revisor/a 1		Revisor/a 2		Aprobador/a	
00 Creación plano		26.02.2026	S. Pouplana	C. Roig	E. Gómez
Rev.		Fecha	Autor	Revisado por	Aprobado por
La propiedad de este plano es exclusiva de CPQ INGENIEROS S.L. Queda prohibido su uso o préstamo a terceros así como su reproducción total o parcial sin nuestra expresa autorización.		Sancho d'Àvila 52, 7è-1a BARCELONA 08018 tel. 932 478 830 fax. 932 478 833 cpq@CPQINGENIEROS.COM			
Escala		BALBOA CHEMICAL, S. L. (BALBOA CORP)		Cliente: BALBOA	
1/1500		PLANO DE EMPLAZAMIENTO		8287.10.02	
		Fecha creación: 26.02.2026		Sustituye a:	
		Sustituido por:		N/A	

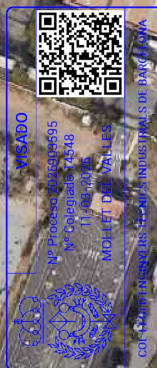


BALBOA CHEMICAL, S. L.
(BALBOA CORP)
X: 435850
Y: 4600192
HUSO: 31T
DATUM: ETRS89

Albert Francesch García
Núm. de colegiado: 14548


 **Ingeniero técnico industrial**
COL·LEGI D'ENGINYERS GRADUATS
I ENGINYERS TÈCNICS INDUSTRIALS
DE BARCELONA

DOMICILIO INDUSTRIAL:
Calle Octave Lecante, 34
08100 Mollet del Vallès (Barcelona)
REFERENCIA CATASTRAL: 6005414DG3060N0001SX

		Revisor/a 1		Revisor/a 2		Aprobador/a					
00 Creación plano		26.02.2026		S. Pouplana		C. Roig		E. Gómez			
Rev.		Descripción revisión		Fecha		Autor		Revisado por		Aprobado por	
La propiedad de este plano es exclusiva de CPQ INGENIEROS S.L. Queda prohibido su uso o préstamo a terceros así como su reproducción total o parcial sin nuestra expresa autorización.		BALBOA CHEMICAL, S. L. (BALBOA CORP)		Sancho d'Àvila 52, 7è-1a BARCELONA 08018 tel. 932 478 830 fax. 932 478 833 cpq@CPQINGENIEROS.COM							
Escala		ORTOFOTOMAPA				Cliente: BALBOA					
1/1500						8287.10.03		Fecha creación: 26.02.2026			
						Sustituye a:				N/A	
						Sustituido por:				N/A	

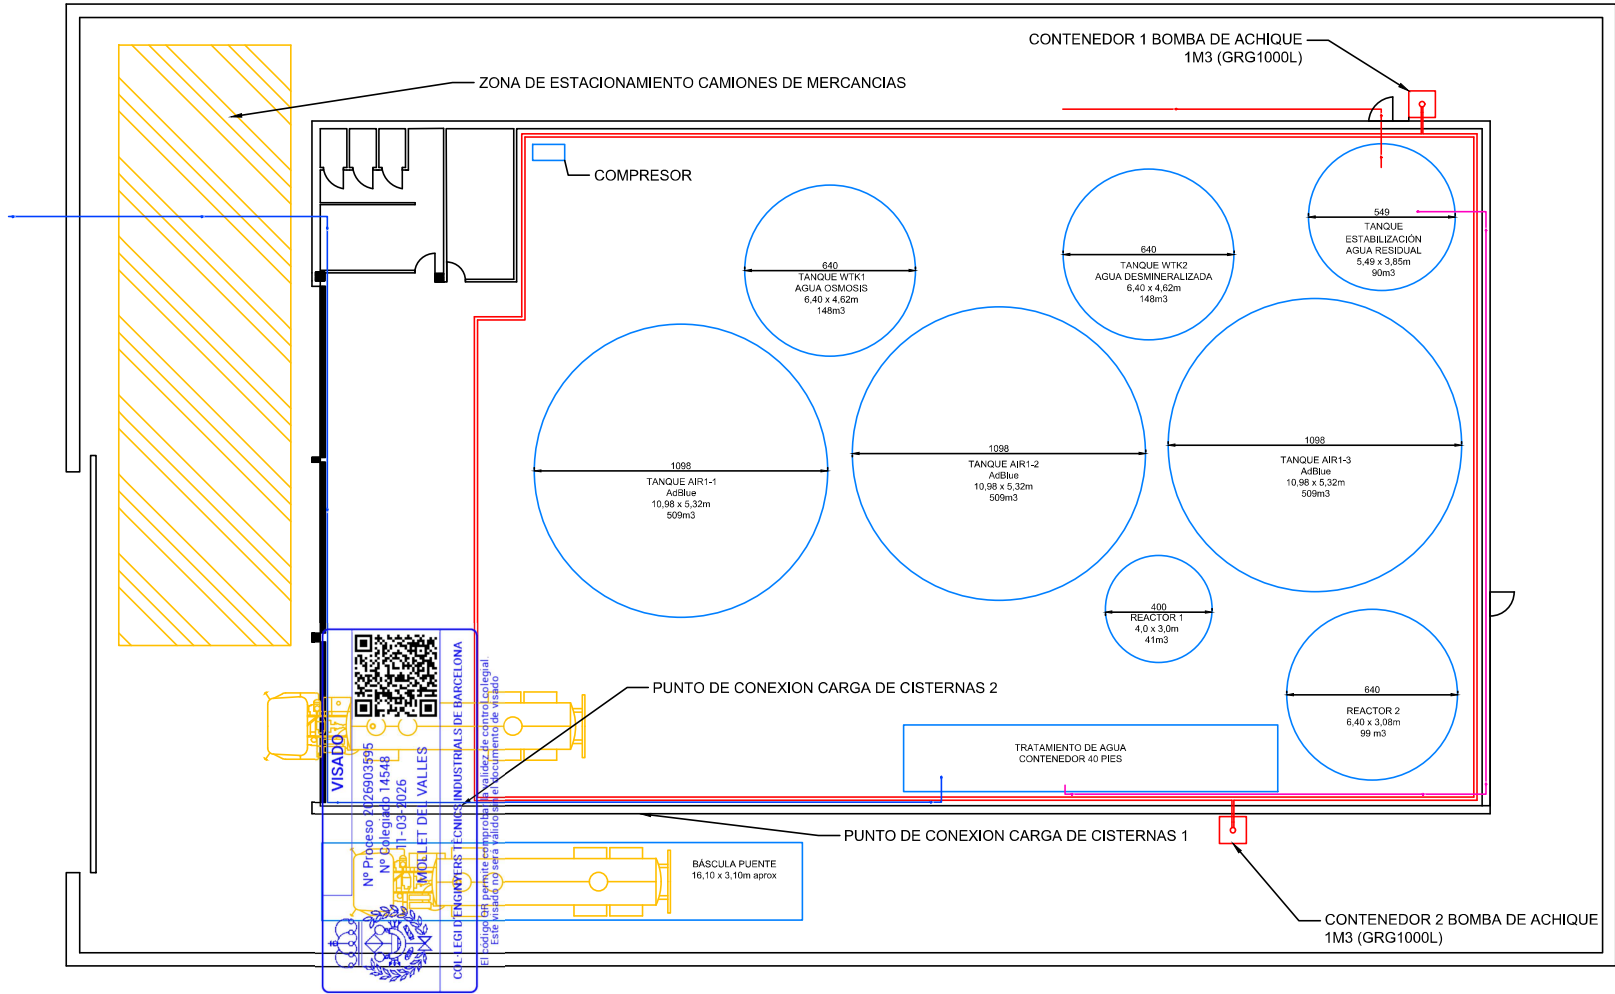

Revisor/a 1		Revisor/a 2		Aprobador/a	
00 Creación plano		10.02.2026	S. Pouplana	C. Roig	A. Francesch
Rev.		Fecha	Autor	Revisado por	Aprobado por
La propiedad de este plano es exclusiva de CPQ INGENIEROS S.L. Queda prohibido su uso o préstamo a terceros así como su reproducción total o parcial sin nuestra expresa autorización.		Sancho d'Ávila 52, 7è-1a BARCELONA 08018 tel. 932 478 830 fax. 932 478 833 cpq@CPQINGENIEROS.COM			
Escala		BalboaCORP			
1/20		Cliente: BALBOA		8287.01.601	
PRODUCCIÓN Y ALMACENAMIENTO DE UREA LÍQUIDA (ADBLUE®)		Fecha creación: 10.02.2026		Sustituye a:	
IMPLANTACIÓN PARA NUEVA LICENCIA AMBIENTAL		Sustituido por:		N/A	
F:\Balboa\8287\8287.01.Implantaciones / FOR00212\08				N/A	

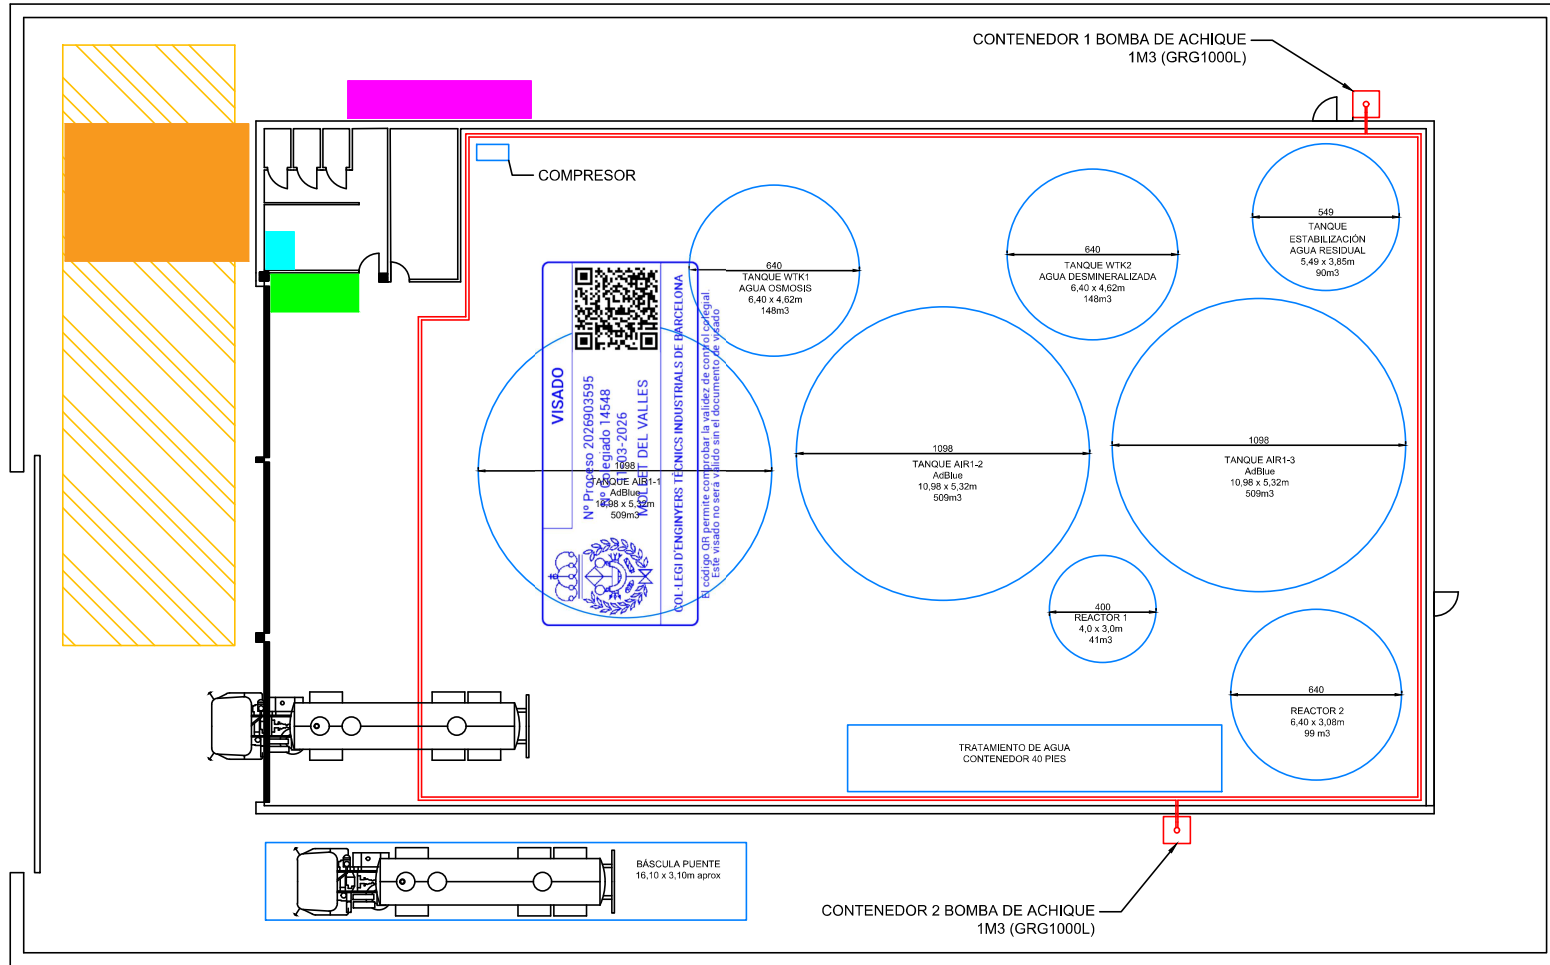

GENERACIÓN DE RESIDUOS			
COLOR	CÓDIGO LER	PERLIGROSIDAD	DESCRIPCIÓN
	150110	P	Envases de plástico vacíos peligrosos
	150102	NP	Envases de plástico no peligrosos
	200138	NP	Palets de madera rotos
	200301	NP	Residuos orgánicos (banales)



Albert Francesch Garcia
Ingeniero técnico industrial

Revisor/a 1	Revisor/a 2	Aprobador/a

00	Creación plano	10.03.2026	S. Pouplana	C. Roig	A. Francesch
Rev.	Descripción revisión	Fecha	Autor	Revisado por	Aprobado por
La propiedad de este plano es exclusiva de CPQ INGENIEROS S.L. Queda prohibido su uso o préstamo a terceros así como su reproducción total o parcial sin nuestra expresa autorización.		Sancho d'Ávila 52, 7º-1a BARCELONA 08018 tel. 932 478 830 fax. 932 478 833 cpq@CPQINGENIEROS.COM			
Escala	1/20	PRODUCCIÓN Y ALMACENAMIENTO DE UREA LÍQUIDA (ADBLUE®)		UBICACIÓN DE RESIDUOS PARA NUEVA LICENCIA AMBIENTAL	


BALBOA CORP

Cliente: BALBOA	8287.01.602
Fecha creación: 10.03.2026	
Sustituye a:	N/A
Sustituido por:	N/A

F:\Balboa\8287\8287.01.Implantaciones / FOR00212/08

DIN-A3

A
B
C
D

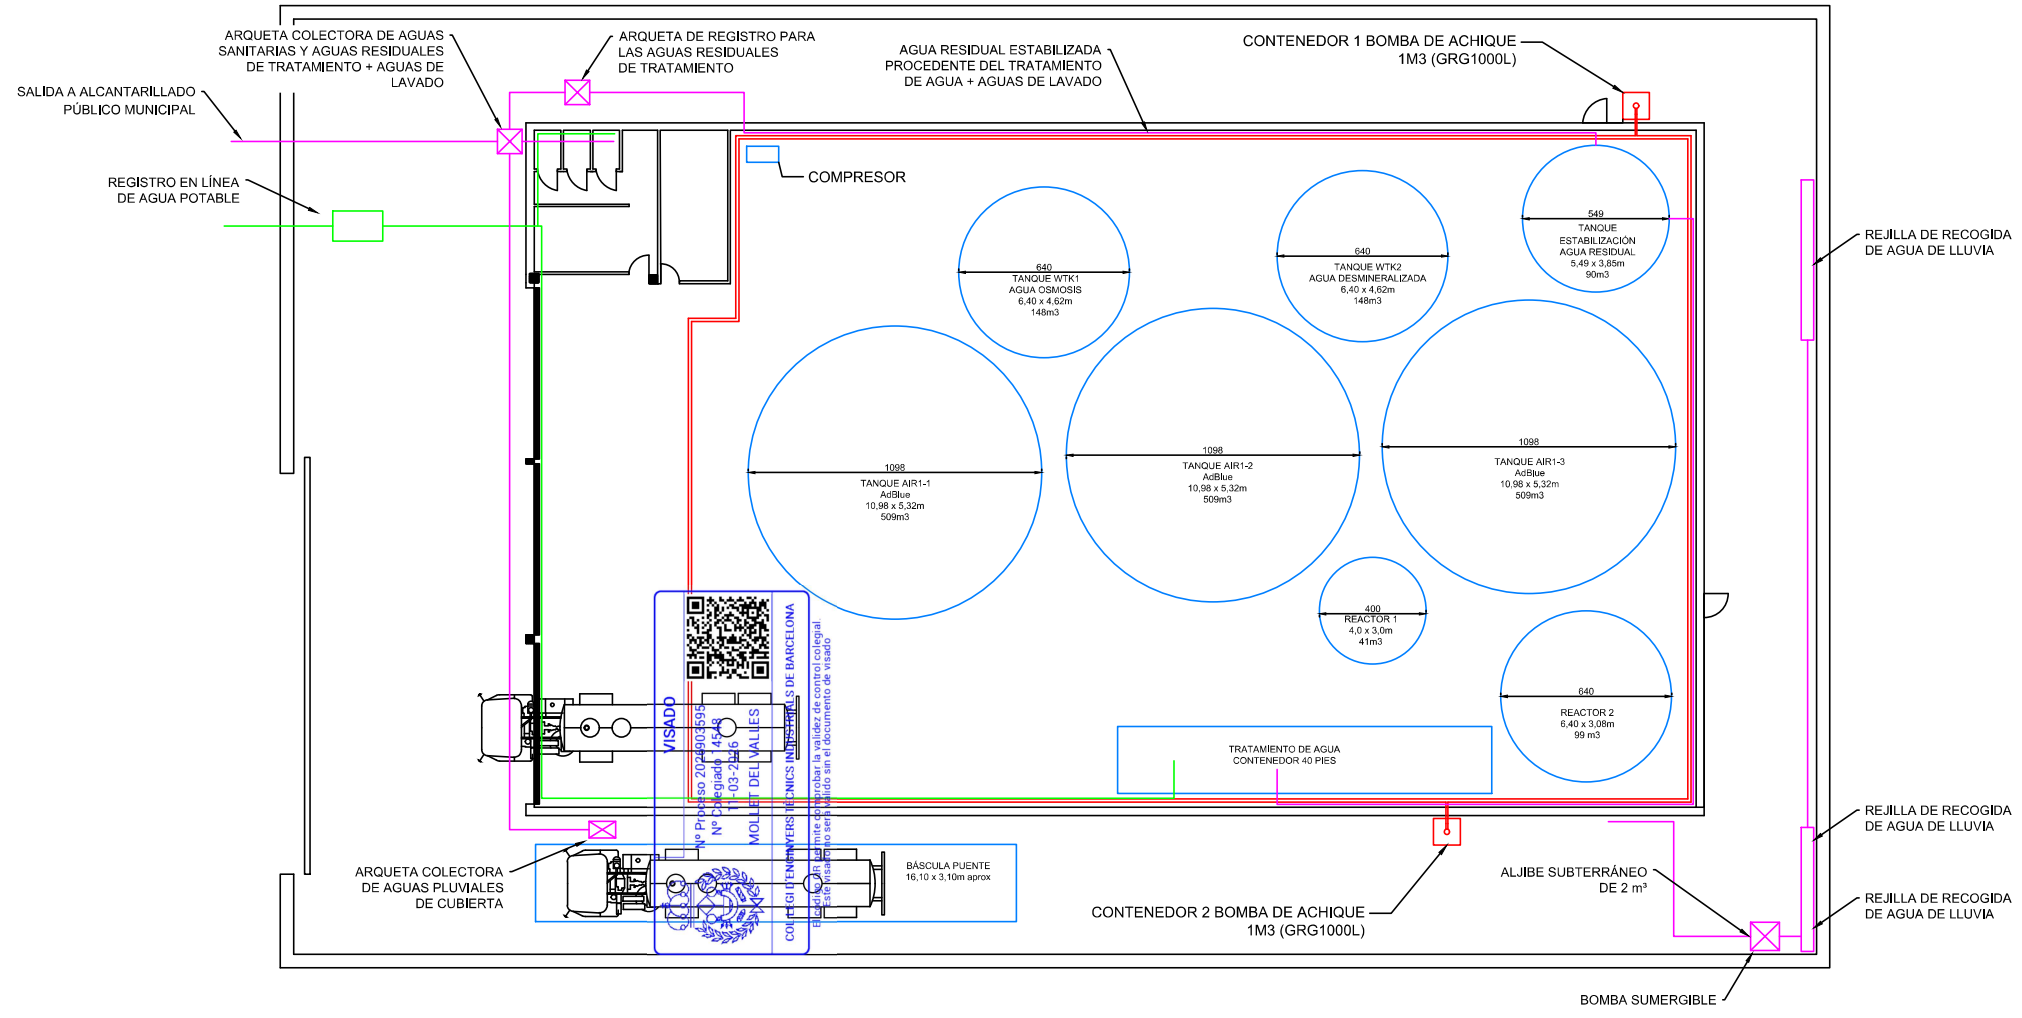

LEYENDA	
	ENTRADA DE AGUA DE RED
	SALIDA DE AGUAS RESIDUALES

Albert Francesch Garcia
Núm. de colegiado: 14548

Ingeniero técnico industrial
COL·LEGI D'INGENIERS GRADUATS
I ENGINYERS TÈCNICS INDUSTRIALS
DE BARCELONA



		Revisor/a 1	Revisor/a 2	Aprobador/a
00 Creación plano		04.03.2026	S. Pouplana	C. Roig
Rev.		Fecha	Autor	Revisado por
La propiedad de este plano es exclusiva de CPQ INGENIEROS S.L. Queda prohibido su uso o préstamo a terceros así como su reproducción total o parcial sin nuestra expresa autorización.		Sancho d'Àvila 52, 7è-1a BARCELONA 08018 tel. 932 478 830 fax. 932 478 833 cpq@CPQINGENIEROS.COM		
Escala				
1/20		Cliente: BALBOA 8287.01.603 Fecha creación: 04.03.2026		
PRODUCCIÓN Y ALMACENAMIENTO DE UREA LÍQUIDA (ADBLUE®)		Sustituye a: N/A		
RED DE AGUAS PARA NUEVA LICENCIA AMBIENTAL		Sustituido por: N/A		