




VISADO
Nº Proceso 2026908727
Nº Colegiado 14548
10-06-2026
MOLLET DEL VALLES
COL·LEGI D'ENGINYERS TÈCNICS INDUSTRIALS DE BARCELONA


El código QR permite comprobar la validez de control colegial.
Este visado no será válido sin el documento de visado

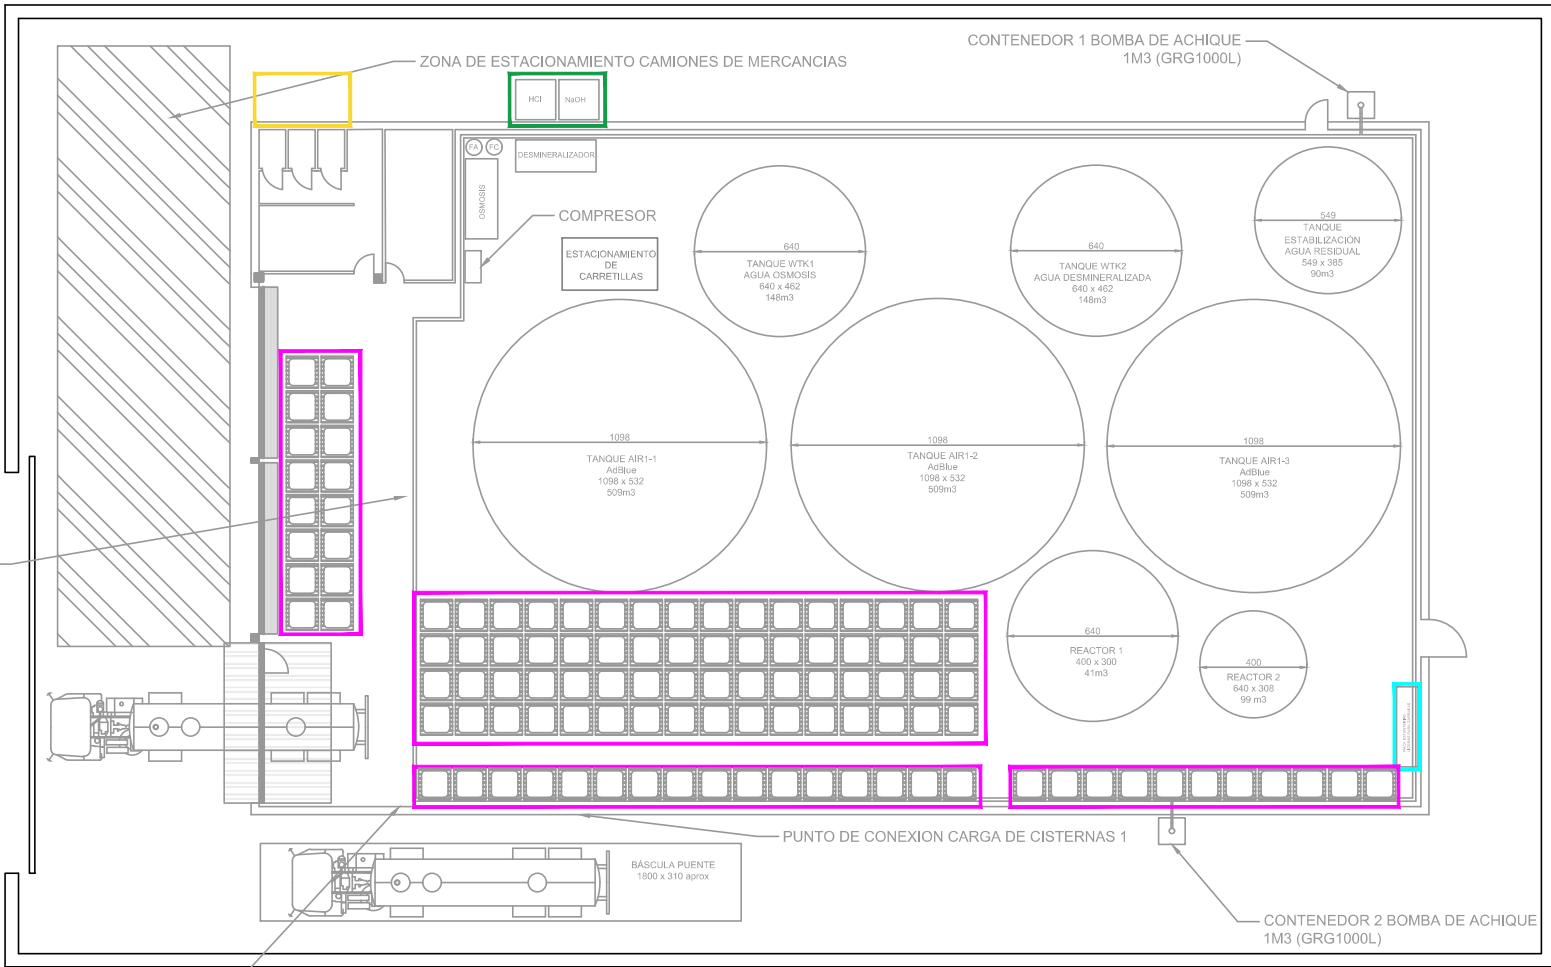

LEYENDA	
	Almacenamiento de antiincrustante de membranas en estantería ligera
	Almacenamiento en masivo de urea sólida en Big Bag's a 1 altura
	Almacenamiento de HCl y NaOH sobre cubetas de retención
	Almacenamiento de las botellas de GLP

ALBERTO FRANCESC H GARCIA / num:14548
Firmado digitalmente por ALBERTO FRANCESC H GARCIA / num:14548
Fecha: 2026.06.10 11:11:47 +02'00'
Albert Francesch Garcia
Ingeniero técnico industrial
COL·LEGI D'ENGINYERS INDUSTRIALS DE BARCELONA

0 1 2 4 6 8 10m ESCALA GRAFICA		Revisor/a 1		Revisor/a 2		Aprobador/a	
01	Actualización general		20.05.2026	S. Pouplana	C. Roig	A. Francesch	
00	Creación plano		10.02.2026	S. Pouplana	C. Roig	A. Francesch	
Rev.	Descripción revisión		Fecha	Autor	Revisado por	Aprobado por	
La propiedad de este plano es exclusiva de CPQ INGENIEROS S.L. Queda prohibido su uso o préstamo a terceros así como su reproducción total o parcial sin nuestra expresa autorización.		Sancho d'Àvila 52, 7è-1a BARCELONA 08018 tel. 932 478 830 fax. 932 478 833 cpq@CPQINGENIEROS.COM					
PRODUCCIÓN Y ALMACENAMIENTO DE UREA LÍQUIDA (ADBLUE®)							
Escala 1/200		IMPLANTACIÓN PARA NUEVA LICENCIA AMBIENTAL				Cliente: BALBOA 8287.01.601 Fecha creación: 10.02.2026 Sustituye a: N/A Sustituido por: N/A	
		F:\Balboa\8287\8287.01.Implantaciones / FOR0021208					

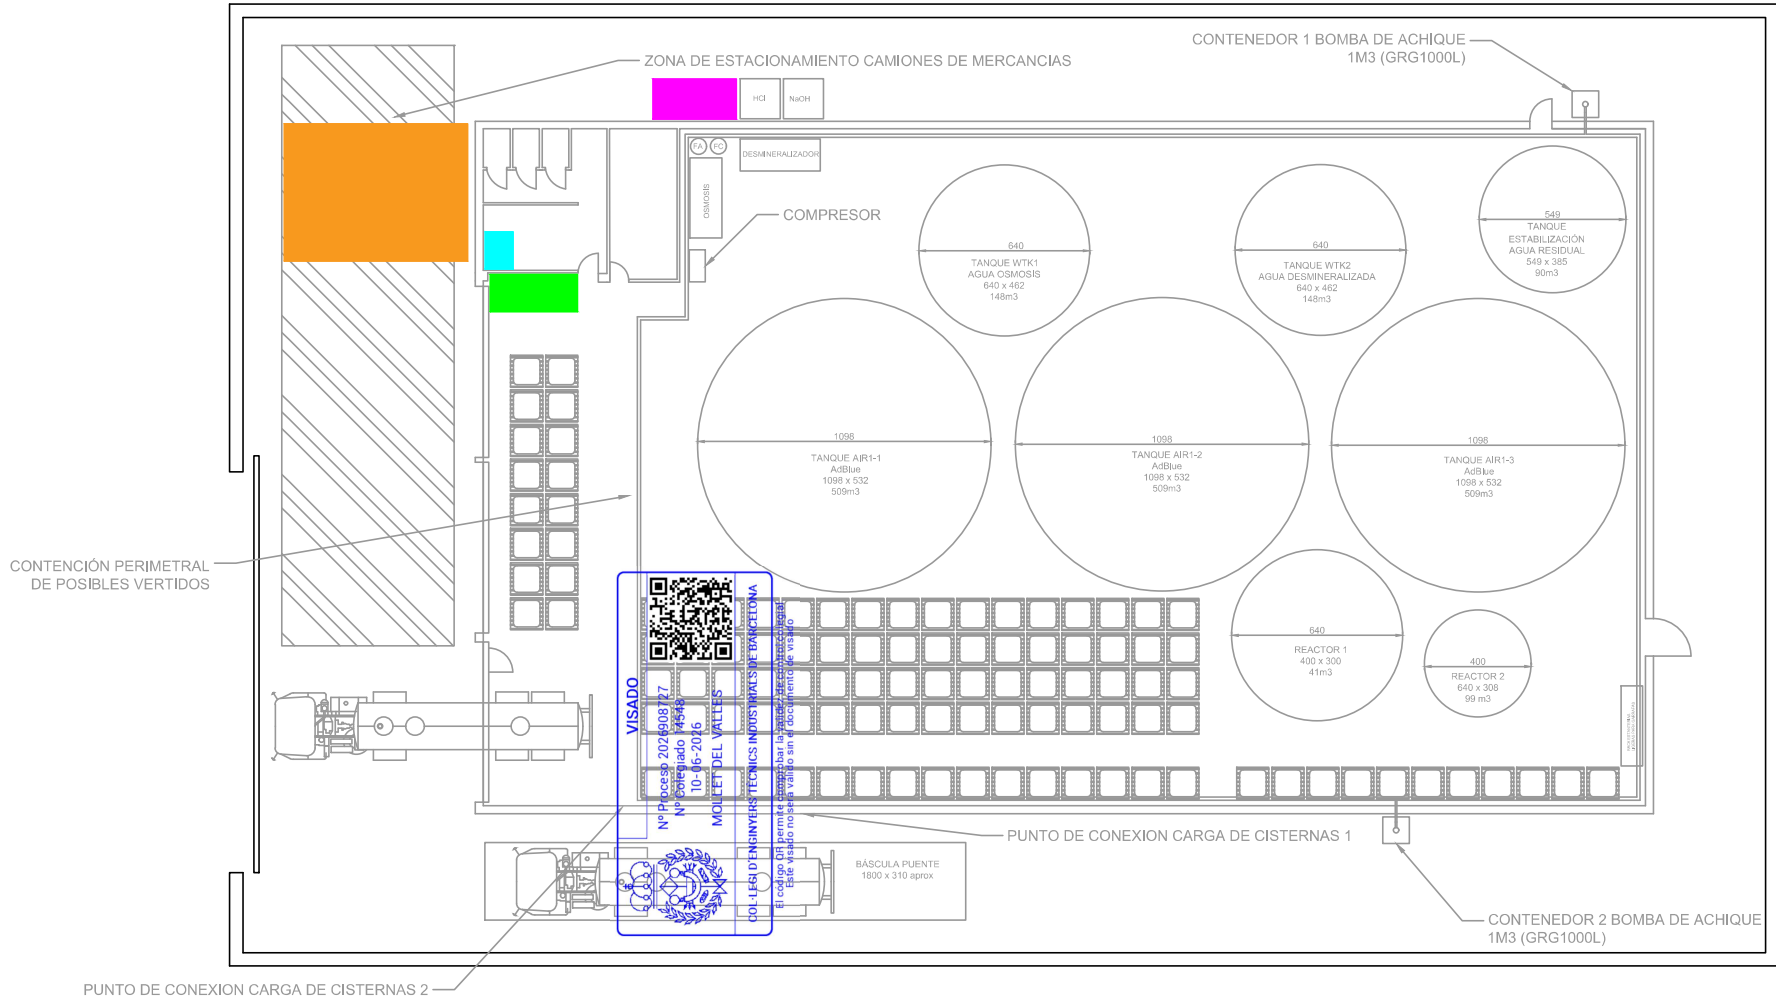

Revisor/a 1	Revisor/a 2	Aprobador/a
20.05.2026	S. Pouplana	C. Roig
10.03.2026	S. Pouplana	C. Roig
Fecha	Autor	Revisado por
Sancho d'Àvila 52, 7è-1a	BARCELONA 08018	
tel. 932 478 830		
fax. 932 478 833		
cpq@CPQINGENIEROS.COM		
CPQ	INGENIEROS	BARCELONA
Cliente: BALBOA		
8287.01.602		
Fecha creación: 10.03.2026		
Sustituye a:		N/A
Sustituido por:		N/A

01	Actualización general	20.05.2026	S. Pouplana	C. Roig	A. Francesch
00	Creación plano	10.03.2026	S. Pouplana	C. Roig	A. Francesch
Rev.	Descripción revisión	Fecha	Autor	Revisado por	Aprobado por
La propiedad de este plano es exclusiva de CPQ INGENIEROS S.L. Queda prohibido su uso o préstamo a terceros así como su reproducción total o parcial sin nuestra expresa autorización.					
PRODUCCIÓN Y ALMACENAMIENTO DE UREA LÍQUIDA (ADBLUE®)					
Escala 1/200					
UBICACIÓN DE RESIDUOS PARA NUEVA LICENCIA AMBIENTAL					

1 2 3 4 5 6

A

B

C

D

ARQUETA COLECTORA DE AGUAS
SANITARIAS Y AGUAS RESIDUALES DE
TRATAMIENTO + AGUAS DE LAVADO

SALIDA A ALCANTARILLADO
PÚBLICO MUNICIPAL

REGISTRO EN LÍNEA
DE AGUA POTABLE

CONTENCIÓN PERIMETRAL
DE POSIBLES VERTIDOS

ARQUETA COLECTORA
DE AGUAS PLUVIALES
DE CUBIERTA

PUNTO DE CONEXION CARGA DE CISTERNAS 2

ARQUETA DE REGISTRO PARA LAS AGUAS RESIDUALES DE TRATAMIENTO
ZONA DE ESTACIONAMIENTO CAMIONES DE MERCANCIAS

HCl
NaOH

DESMINERALIZADOR

COMPRESOR

CONTENEDOR 1 BOMBA DE ACHIQUE
1M3 (GRG1000L)

AGUA RESIDUAL ESTABILIZADA
PROCEDENTE DEL TRATAMIENTO
DE AGUA + AGUAS DE LAVADO

640
TANQUE WTK1
AGUA OSMOSIS
640 x 462
148m3

640
TANQUE WTK2
AGUA DESMINERALIZADA
640 x 462
148m3

640
TANQUE
ESTABILIZACIÓN
AGUA RESIDUAL
640 x 385
90m3

1098
TANQUE AIR1-1
AdBlue
1098 x 532
509m3

1098
TANQUE AIR1-2
AdBlue
1098 x 532
509m3

1098
TANQUE AIR1-3
AdBlue
1098 x 532
509m3

640
REACTOR 1
400 x 300
41m3

400
REACTOR 2
640 x 308
99 m3

REJILLA DE RECOGIDA
DE AGUA DE LLUVIA

REJILLA DE RECOGIDA
DE AGUA DE LLUVIA

REJILLA DE RECOGIDA
DE AGUA DE LLUVIA

VISADO

Nº Proceso 2026908727
Nº Colegiado 14548
10-06-2026
MOLLE DEL VALLES

COL·LEGI D'INGENYERS TÈCNICS INDUSTRIALS DE BARCELONA

El presente documento es una copia no controlada. Este visado no será válido sin el documento de origen.

BÁSCULA PUENTE
1800 x 310 aprox

PUNTO DE CONEXION CARGA DE CISTERNAS 1

ALJIBE SUBTERRÁNEO
DE 2 m³

CONTENEDOR 2 BOMBA DE ACHIQUE
1M3 (GRG1000L)

BOMBA SUMERGIBLE



LEYENDA	
	ENTRADA DE AGUA DE RED
	SALIDA DE AGUAS RESIDUALES



01246810m ESCALA GRAFICA		Revisor/a 1		Revisor/a 2		Aprobador/a	
01	Revisión general		20.05.2026	S. Pouplana	C. Roig	A. Francesch	
00	Creación plano		04.03.2026	S. Pouplana	C. Roig	A. Francesch	
Rev.	Descripción revisión		Fecha	Autor	Revisado por	Aprobado por	
La propiedad de este plano es exclusiva de CPQ INGENIEROS S.L. Queda prohibido su uso o préstamo a terceros así como su reproducción total o parcial sin nuestra expresa autorización.			Sancho d'Àvila 52, 7è-1a BARCELONA 08018 tel. 932 478 830 fax. 932 478 833 cpq@CPQINGENIEROS.COM				
Escala		PRODUCCIÓN Y ALMACENAMIENTO DE UREA LÍQUIDA (ADBLUE®)					
1/200		RED DE AGUAS PARA NUEVA LICENCIA AMBIENTAL				Cliente: BALBOA	
						8287.01.603	
						Fecha creación: 04.03.2026	
						Sustituye a: N/A	
						Sustituido por: N/A	

Albert Francesch Garcia
Ingeniero técnico industrial
COL·LEGI D'INGENYERS TÈCNICS INDUSTRIALS DE BARCELONA