




SECTORES DE INCENDIO				
SECTOR	COLOR	DESCRIPCIÓN	SUPERFÍCIE	RIESGO
S.01		OFICINA + VESTUARIO + ZONA PRODUCCIÓN	1.145,8 m²	MEDIO 4



Revisor/a 1		Revisor/a 2		Aprobador/a	
01 Revisión general		13.05.2026	S. Pouplana	C. Roig / E. Gómez	A. Francesch
00 Creación plano		23.03.2026	S. Pouplana	C. Roig / E. Gómez	A. Francesch
Rev.	Descripción revisión	Fecha	Autor	Revisado por	Aprobado por
La propiedad de este plano es de los señores de los señores de CPO INGENIEROS S.L. Queda prohibida su uso o préstamo a terceros así como su reproducción total o parcial sin nuestra expresa autorización.					
PRODUCCIÓN Y ALMACENAMIENTO DE UREA LÍQUIDA (ADBLUE®)		Sancho d'Àvila 52, 76-1a BARCELONA 08018 tel: 932 478 830 fax: 932 478 833 cpe@cpoingenieros.com			
Escala		SECTORIZACIÓN		BALBOA CORP	
1/125				Cliente: BALBOA 8287.0601.601 Fecha creación: 23.03.2026 Sustituye a: N/A Sustituido por: N/A	

Alberto Francesch García
Firmado digitalmente por ALBERTO FRANCESC H GARCIA / num:14548
Fecha: 2026.06.10 11:13:59 +0200




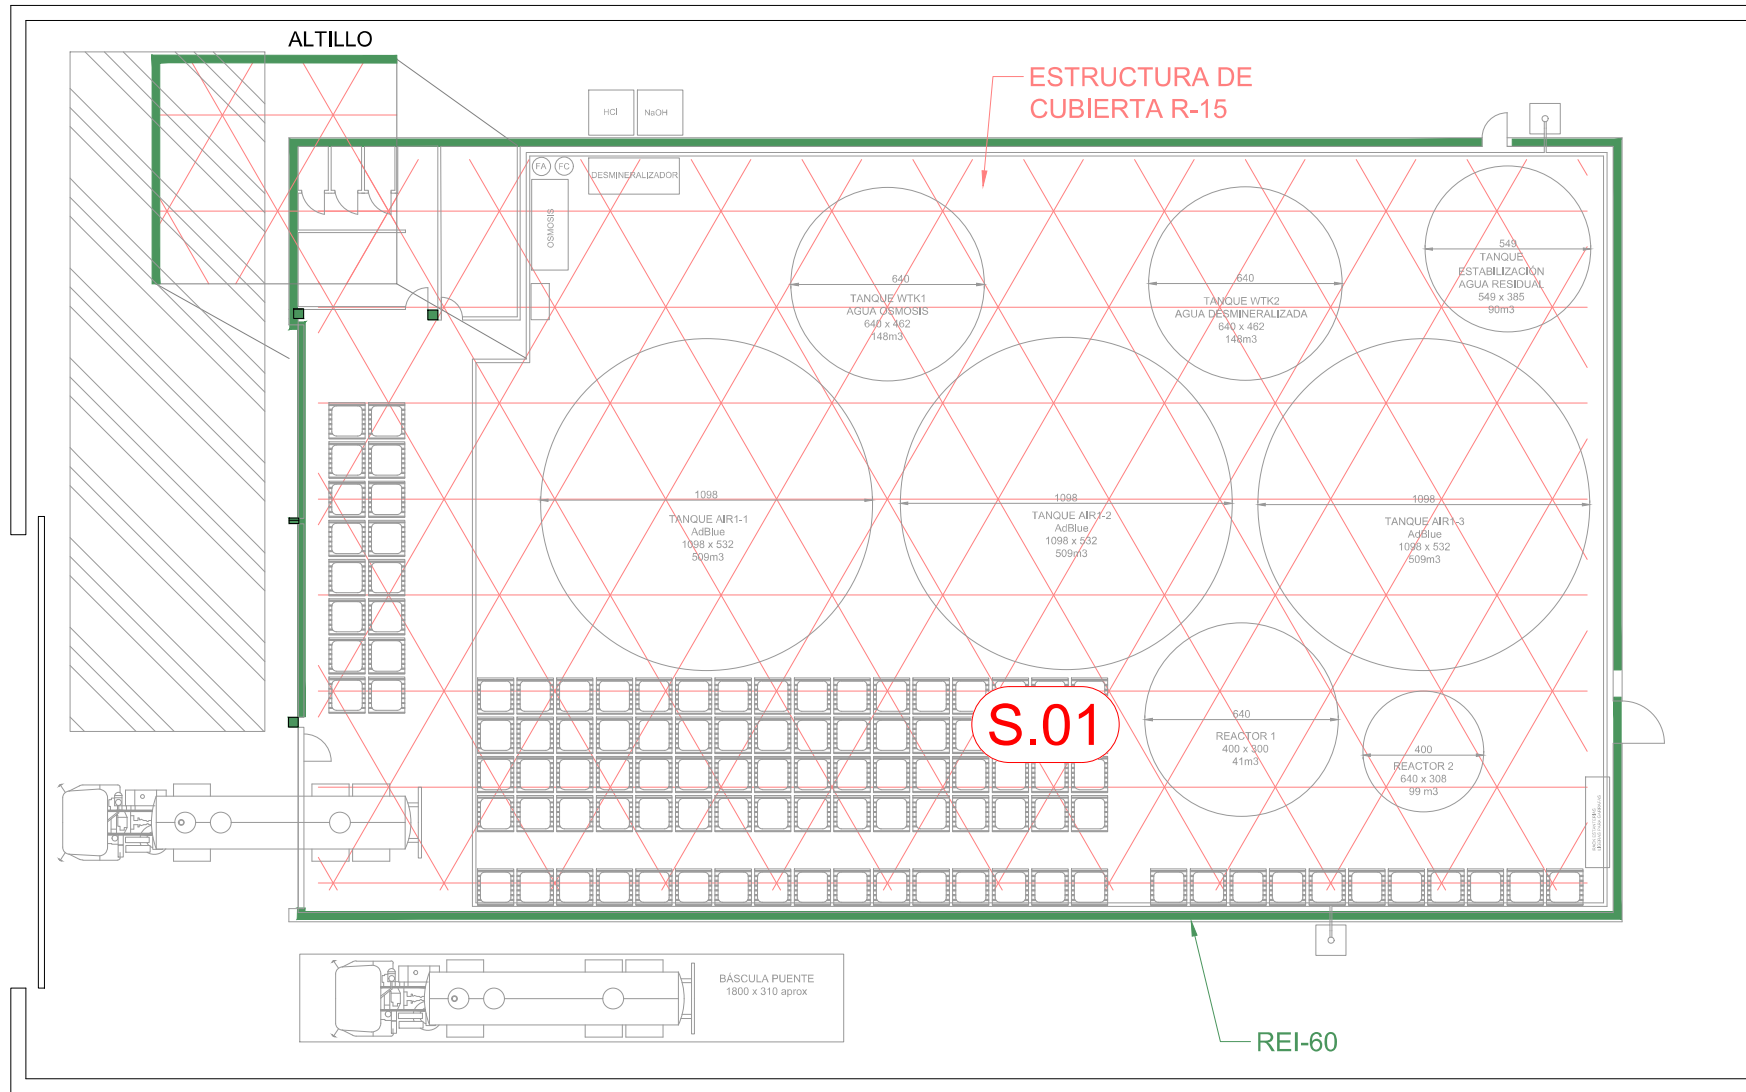


PROTECCIÓN Y RESISTENCIA AL FUEGO		R01
ESTRUCTURA PORTANTE (R)	COMPARTIMENTACIÓN (EI)	
 R 15	 EI 15	
 R 30	 EI 30	
 R 60	 EI 60	
EI-99/r REVESTIMIENTO IGNÍFUGO PINTURA		
EI-99/p PLAFÓN IGNÍFUGO		
EI-99/s SACOS INTUMESCENTES		





SECTORES DE INCENDIO			
SECTOR	DESCRIPCIÓN	SUPERFICIE	RIESGO
S.01	OFICINA + VESTUARIO + ZONA PRODUCCIÓN	1.145,8 m²	MEDIO 4

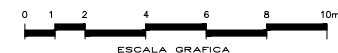

Revisor/a 1		Revisor/a 2		Aprobador/a	
01	Revisión general	20.05.2026	S. Pouplana	C. Roig / E. Gómez	A. Francesch
00	Creación plano	17.04.2026	S. Pouplana	C. Roig / E. Gómez	A. Francesch
Rev.	Descripción revisión	Fecha	Autor	Revisado por	Aprobado por
La propiedad de este plano es de INGENIEROS S.L. Queda prohibida su uso o préstamo a terceros así como su reproducción total o parcial sin nuestra expresa autorización.					
PRODUCCIÓN Y ALMACENAMIENTO DE UREA LÍQUIDA (ADBLUE®)		Sancho d'Àvila 52, 76-1a BARCELONA 08018 tel. 932 478 830 fax. 932 478 833 cpe@ingenieros.com			
Escala		BALBOA CORP		Cliente: BALBOA	
1/125		PROTECCIÓN PASIVA		8287.0601.602	
				Fecha creación: 23.03.2026	
				Sustituye a:	
				N/A	
				Sustituido por:	
				N/A	

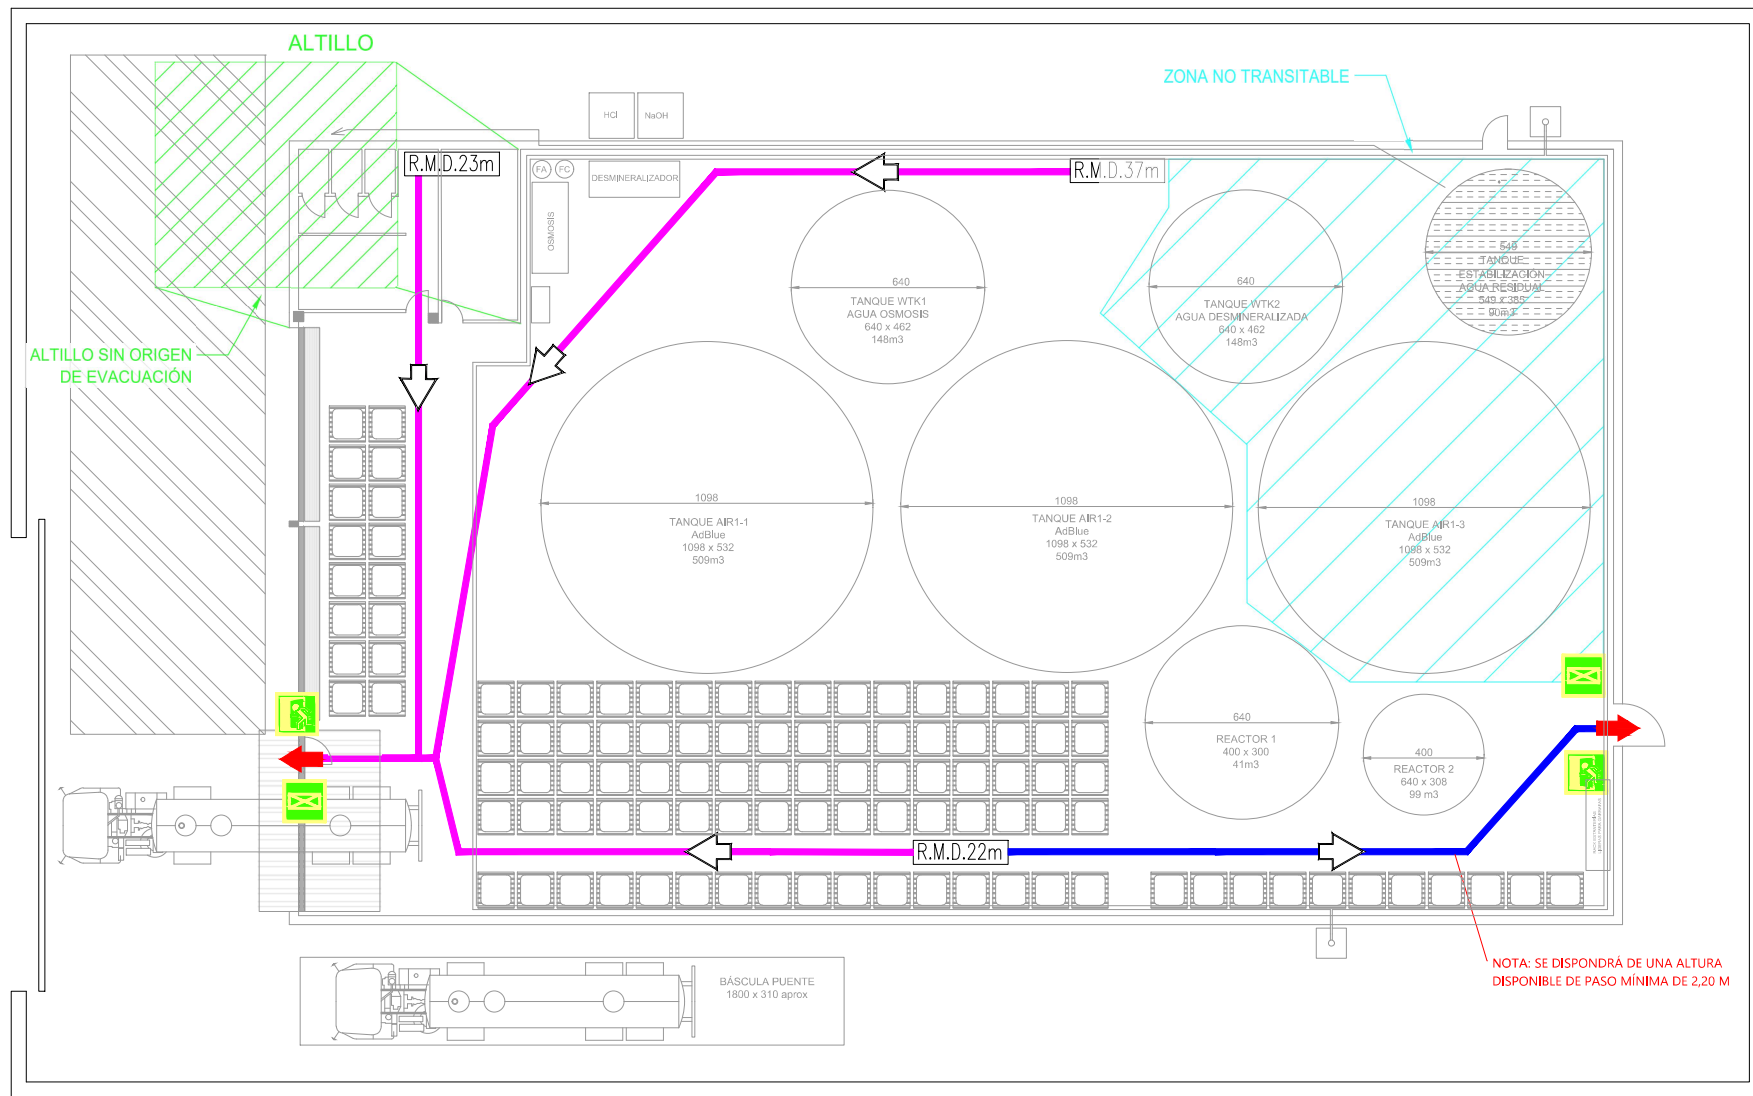

NOTA: SE DISPONDRÁ DE UNA ALTURA DISPONIBLE DE PASO MÍNIMA DE 2,20 m

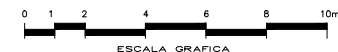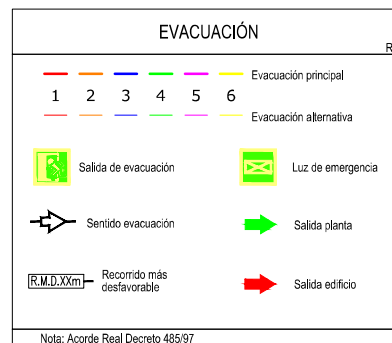


Revisor/a 1	Revisor/a 2	Aprobador/a

01	Revisión general			20.05.2026	S. Pouplana	C. Roig / E. Gómez	A. Francesch		
00	Creación plano			17.04.2026	S. Pouplana	C. Roig / E. Gómez	A. Francesch		
Rev.		Descripción revisión		Fecha	Autor	Revisado por	Aprobado por		
La propiedad de este plano es exclusiva de CPO INGENIEROS S.L. Queda prohibido su uso o préstamo a terceros sin el consentimiento escrito de CPO INGENIEROS S.L. como su representante legal o para el uso en suelta o como autorización.			Sancho d'Àvila 52, 74-1a BARCELONA 08018 tel. 932 478 830 fax. 932 478 833 cpe@cpo-ekium.com						
Escala		PRODUCCIÓN Y ALMACENAMIENTO DE UREA LÍQUIDA (ADBLUE®)					Cliente: BALBOA 8287.0601.603		N/A
1/125		RECORRIDOS EVACUACIÓN Y SEÑALIZACIÓN					Fecha creación: 23.03.2026		N/A
F:\Balboa\8287\8287_06_Contra Incendios\FOR00212\08							Sustituye a:		N/A
							Sustituido por:		N/A

NOTA: EL ALTILLO EXISTENTE NO SE CONSIDERA COMO ORIGEN DE EVACUACIÓN PUESTO QUE SE TRATA COMO ESPACIO NO OCUPABLE CON USO PUNTUAL PARA MANTENIMIENTO.


	Una salida	Dos o más salidas alternativas	
Nivel de riesgo intrínseco	Distancia a la salida	Distancia del recorrido sin alternativa	Distancia a la salida más próxima
Riesgo medio	35 m	35 m	50 m

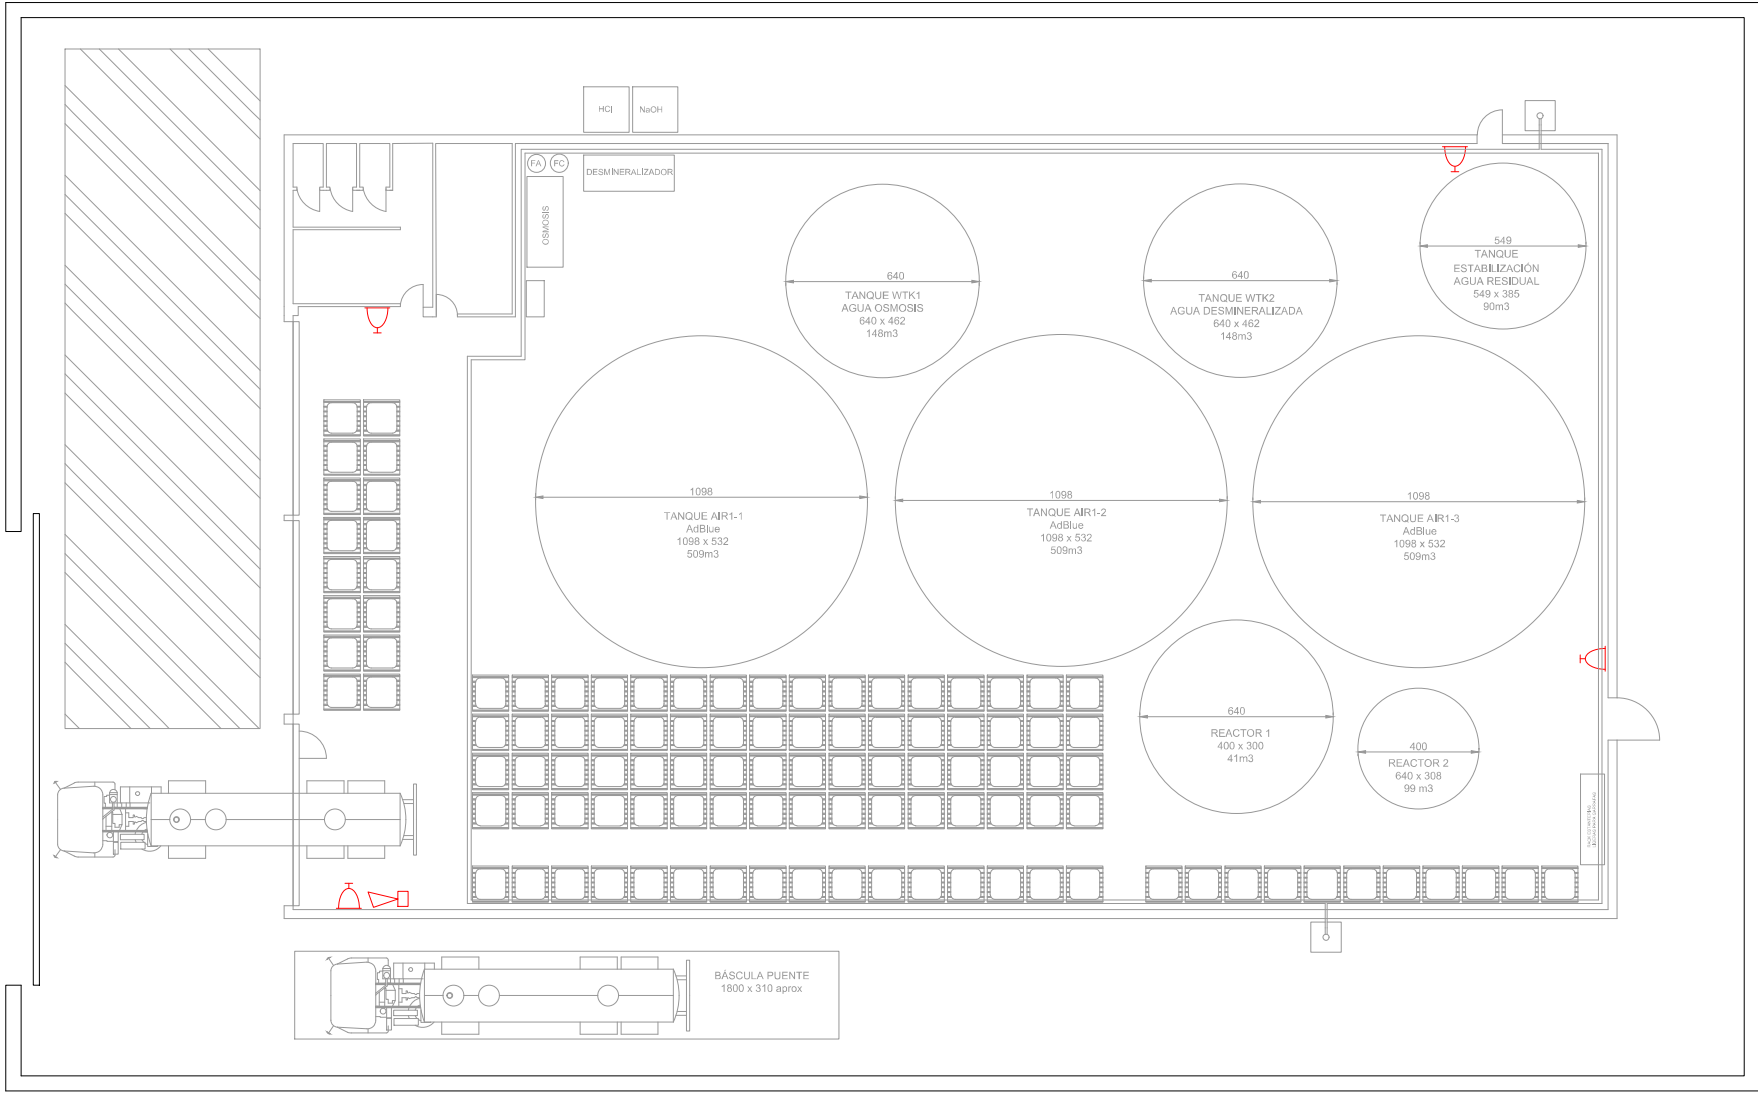

LEYENDA DETECCIÓN	
	Alarma sonora
	Pulsador de emergencia



Revisor/a 1		Revisor/a 2		Aprobador/a	
01 Revisión general		20.05.2026	S. Pouplana	C. Roig / E. Gómez	A. Francesch
00 Creación plano		23.03.2026	S. Pouplana	C. Roig / E. Gómez	A. Francesch
Rev.		Descripción revisión		Fecha	
				Autor	
				Revisado por	
				Aprobado por	
La propiedad de este plano es de los señores de CPO INGENIEROS S.L. Queda prohibida su uso o préstamo a terceros así como su reproducción total o parcial sin nuestra expresa autorización.		PRODUCCIÓN Y ALMACENAMIENTO DE UREA LÍQUIDA (ADBLUE®)		Sancho d'Àvila 52, 76-1a BARCELONA 08018 tel. 932 478 830 fax. 932 478 833 cpe@cpoingenieros.com	
Escala		DETECCIÓN			
1/125				Cliente: BALBOA 8287.0601.604 Fecha creación: 23.03.2026 Sustituye a: N/A Sustituido por: N/A	

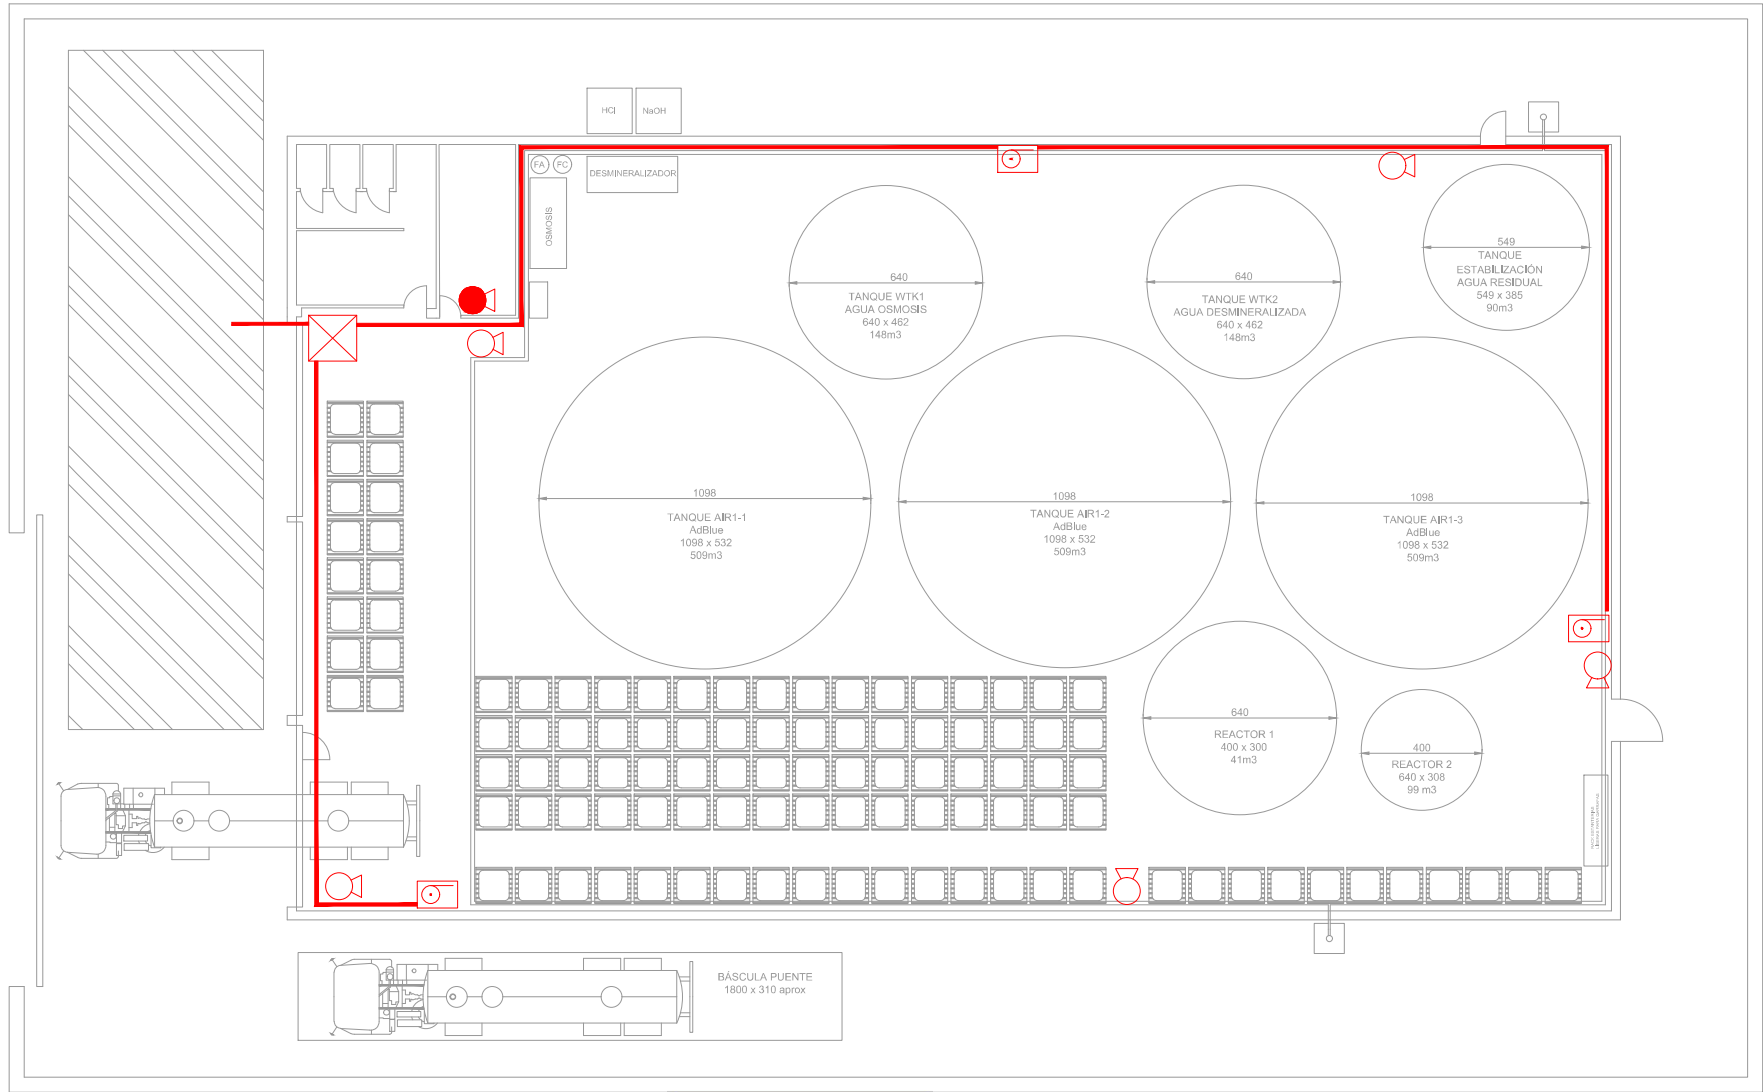

LEYENDA PROTECCIÓN ACTIVA



Boca de incendio equipada
DN-25

Puesto de control



Extintor 21A-113BC

Extintor CO₂



Revisor/a 1		Revisor/a 2		Aprobador/a	
01	Revisión general	20.05.2026	S. Pouplana	V. Páez / E. Gómez	A. Francesch
00	Creación plano	16.04.2026	S. Pouplana	V. Páez / E. Gómez	A. Francesch
Rev.	Descripción revisión	Fecha	Autor	Revisado por	Aprobado por
La propiedad de este plano es de BALBOA S.L. Queda prohibida su uso o préstamo a terceros así como su reproducción total o parcial sin nuestra expresa autorización.					
PRODUCCIÓN Y ALMACENAMIENTO DE UREA LÍQUIDA (ADBLUE®)		Sancho d'Àvila 52, 76-1a BARCELONA 08018 tel: 932 478 830 fax: 932 478 833 cpe@balboa.com			
Escala		1/125		BALBOA CORP	
PROTECCIÓN ACTIVA				Cliente: BALBOA 8287.0601.605 Fecha creación: 23.03.2026 Sustituye a: N/A Sustituido por: N/A	