

- MARCA EXISTENT
- TUB Ø25 - Ø70
- TUB Ø70 - Ø90
- TUB Ø90 - Ø150
- TUB Ø150 - Ø300
- TUB Ø300 - Ø600
- TUB Ø600 - Ø900
- TUB Ø900 - Ø1200
- POUS DE CAPTACIÓ D'AGUA
- DEPÓSITS
- ESTACIÓ DE TRACTAMENT

- MARCA PROPOSADA
- MARCA DE DISTRIBUCIÓ GENERAL

PLA D'ORDENACIÓ URBANÍSTICA MUNICIPAL DE MOLLET DEL VALLÈS
 PLANOLS D'ORDENACIÓ

REVISIÓ DEL PLANEJAMENT VIGENT, SETEMBRE 2024


8.b XARXES GENERALS DE SERVEIS
 XARXA GENERAL D'ABASTAMENT I DISTRIBUCIÓ D'AGUA



JORNELLOPASTOR
 ARQUITECTES



E 1:7.500

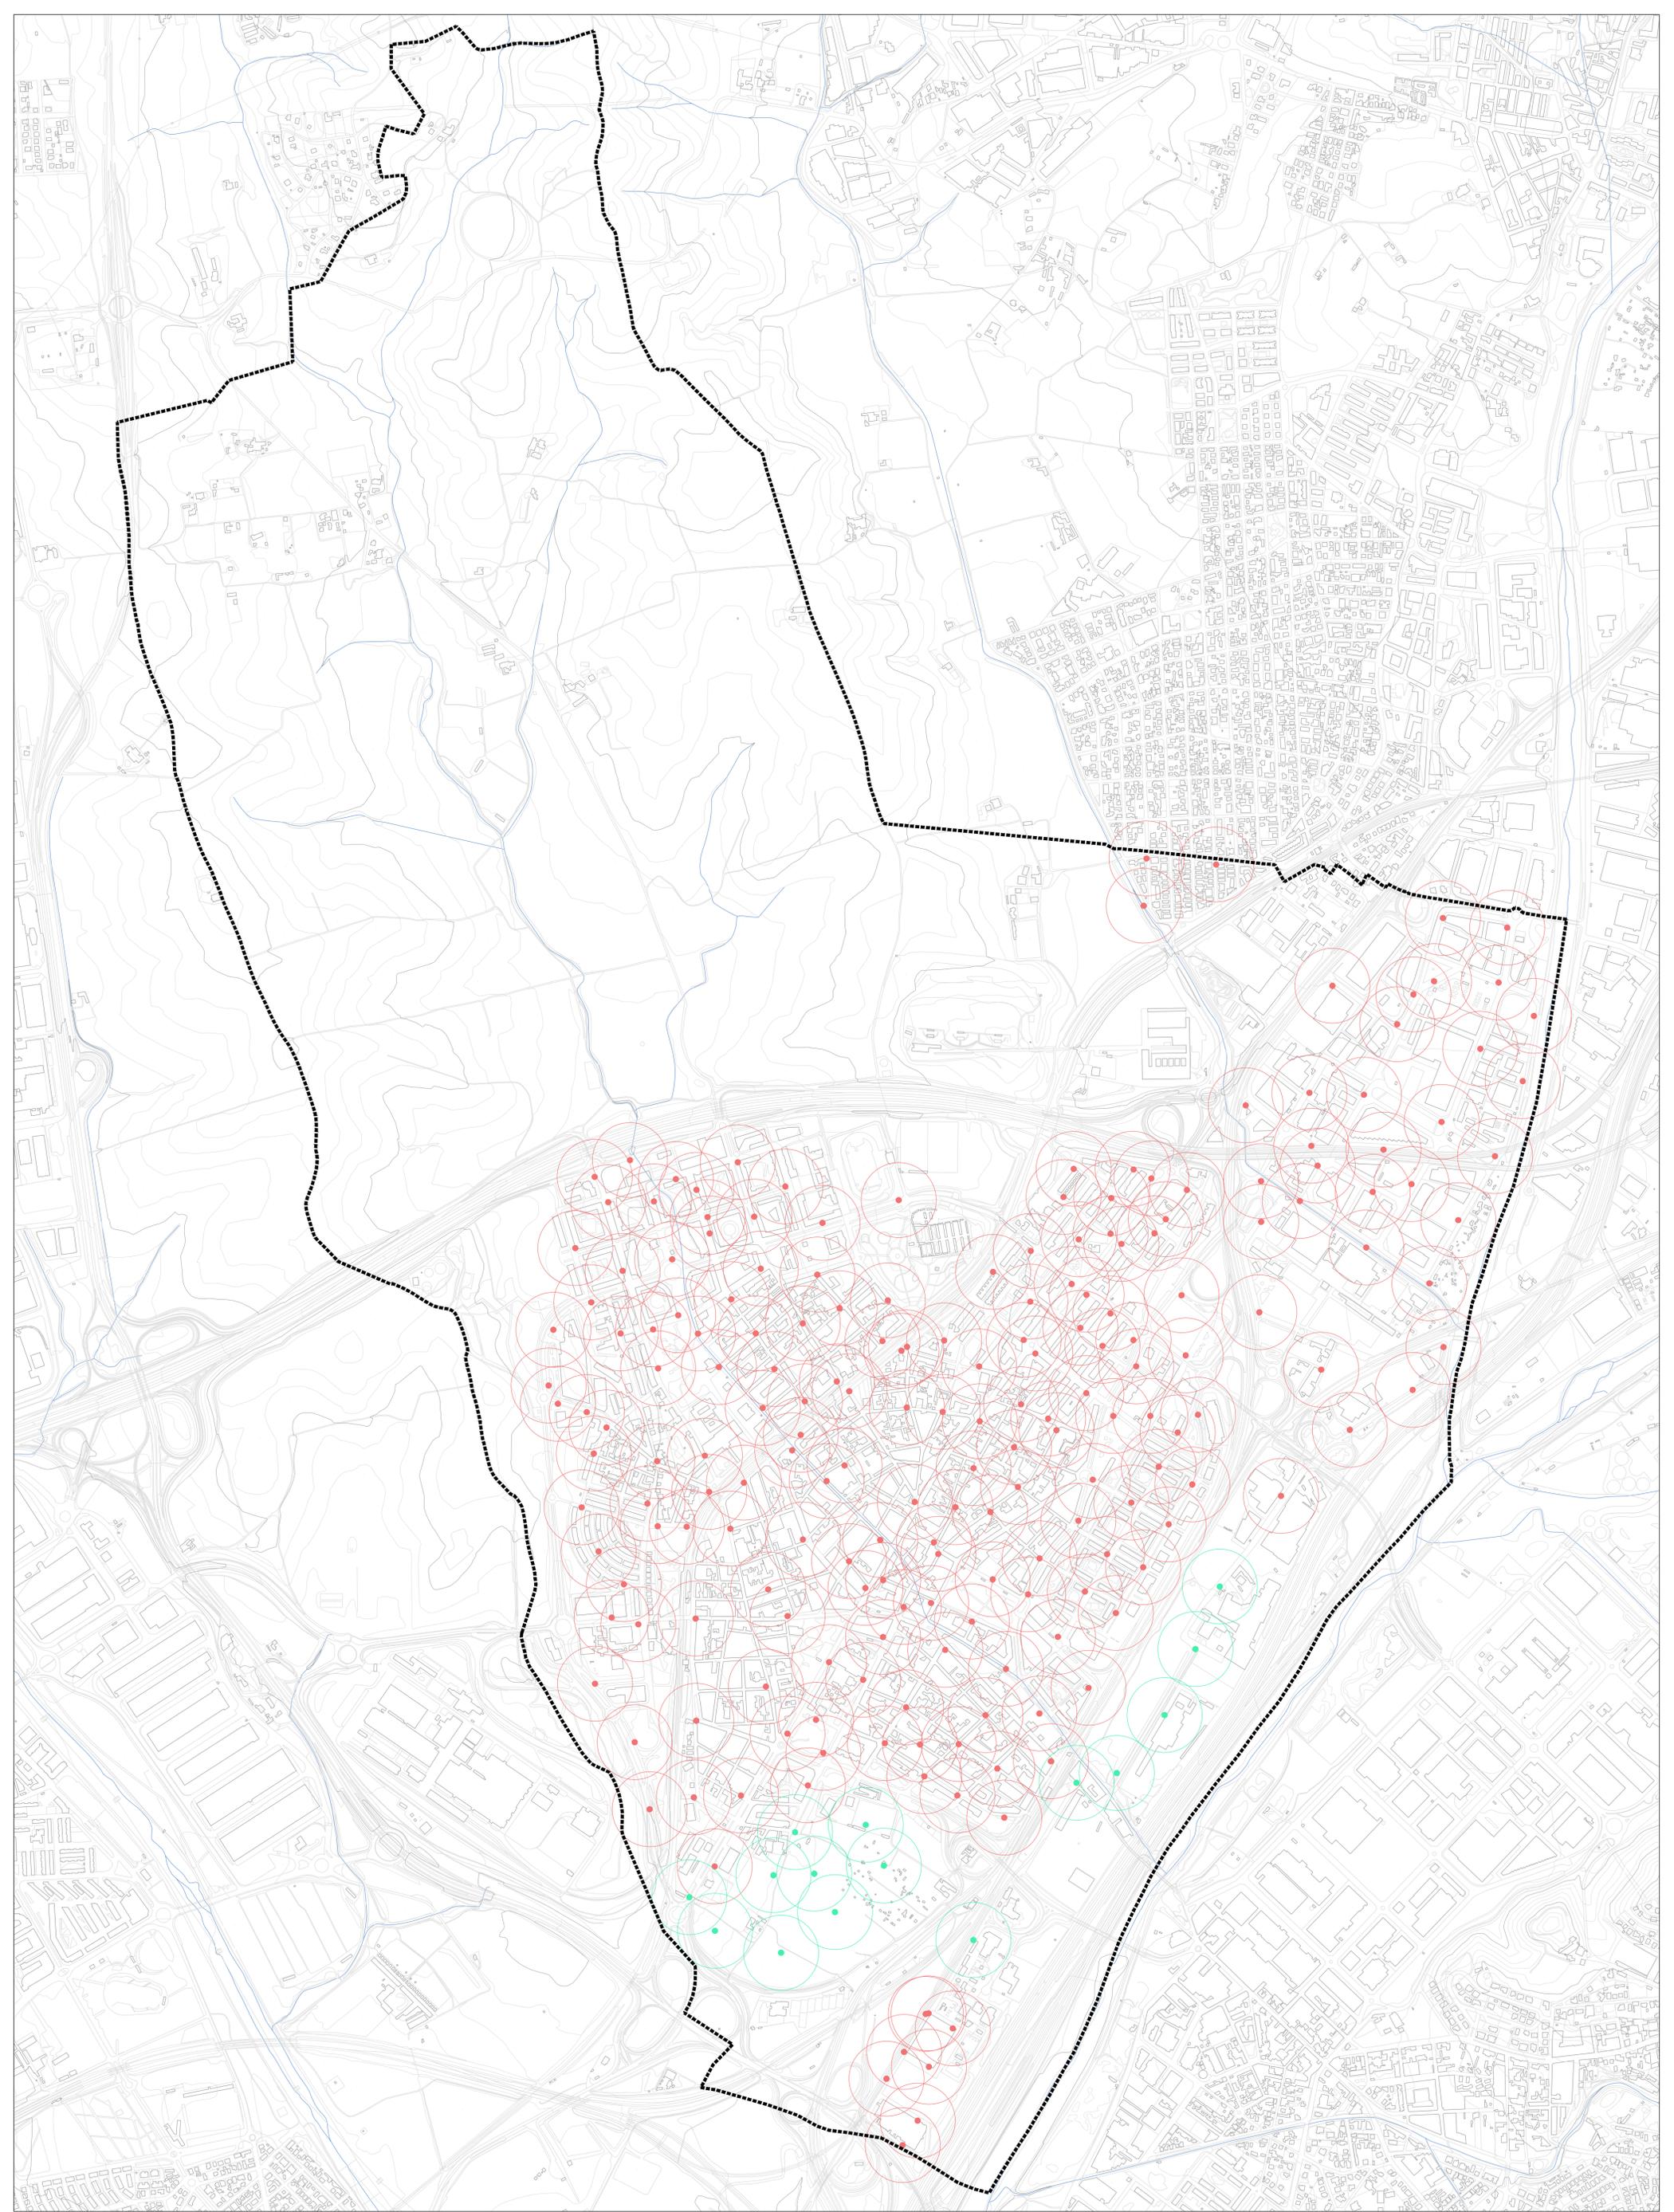

XARXA EXISTENT
 ● HIDRANTS D'INCENDI
 ○ ZONA D'INFLUÈNCIA (100 m)


XARXA PROPOSADA
 ● HIDRANTS D'INCENDI
 ○ ZONA D'INFLUÈNCIA (100 m)

PLA D'ORDENACIÓ URBANÍSTICA MUNICIPAL DE MOLLET DEL VALLÈS
 PLANOLS D'ORDENACIÓ REVISIÓ DEL PLANEJAMENT VIGENT. SETEMBRE 2024


8.ª XARXES GENERALS DE SERVEIS
XARXA CONTRAINCENDIS



JORNELLOPASTOR
ARQUITECTES

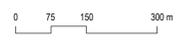

E 1:7.500

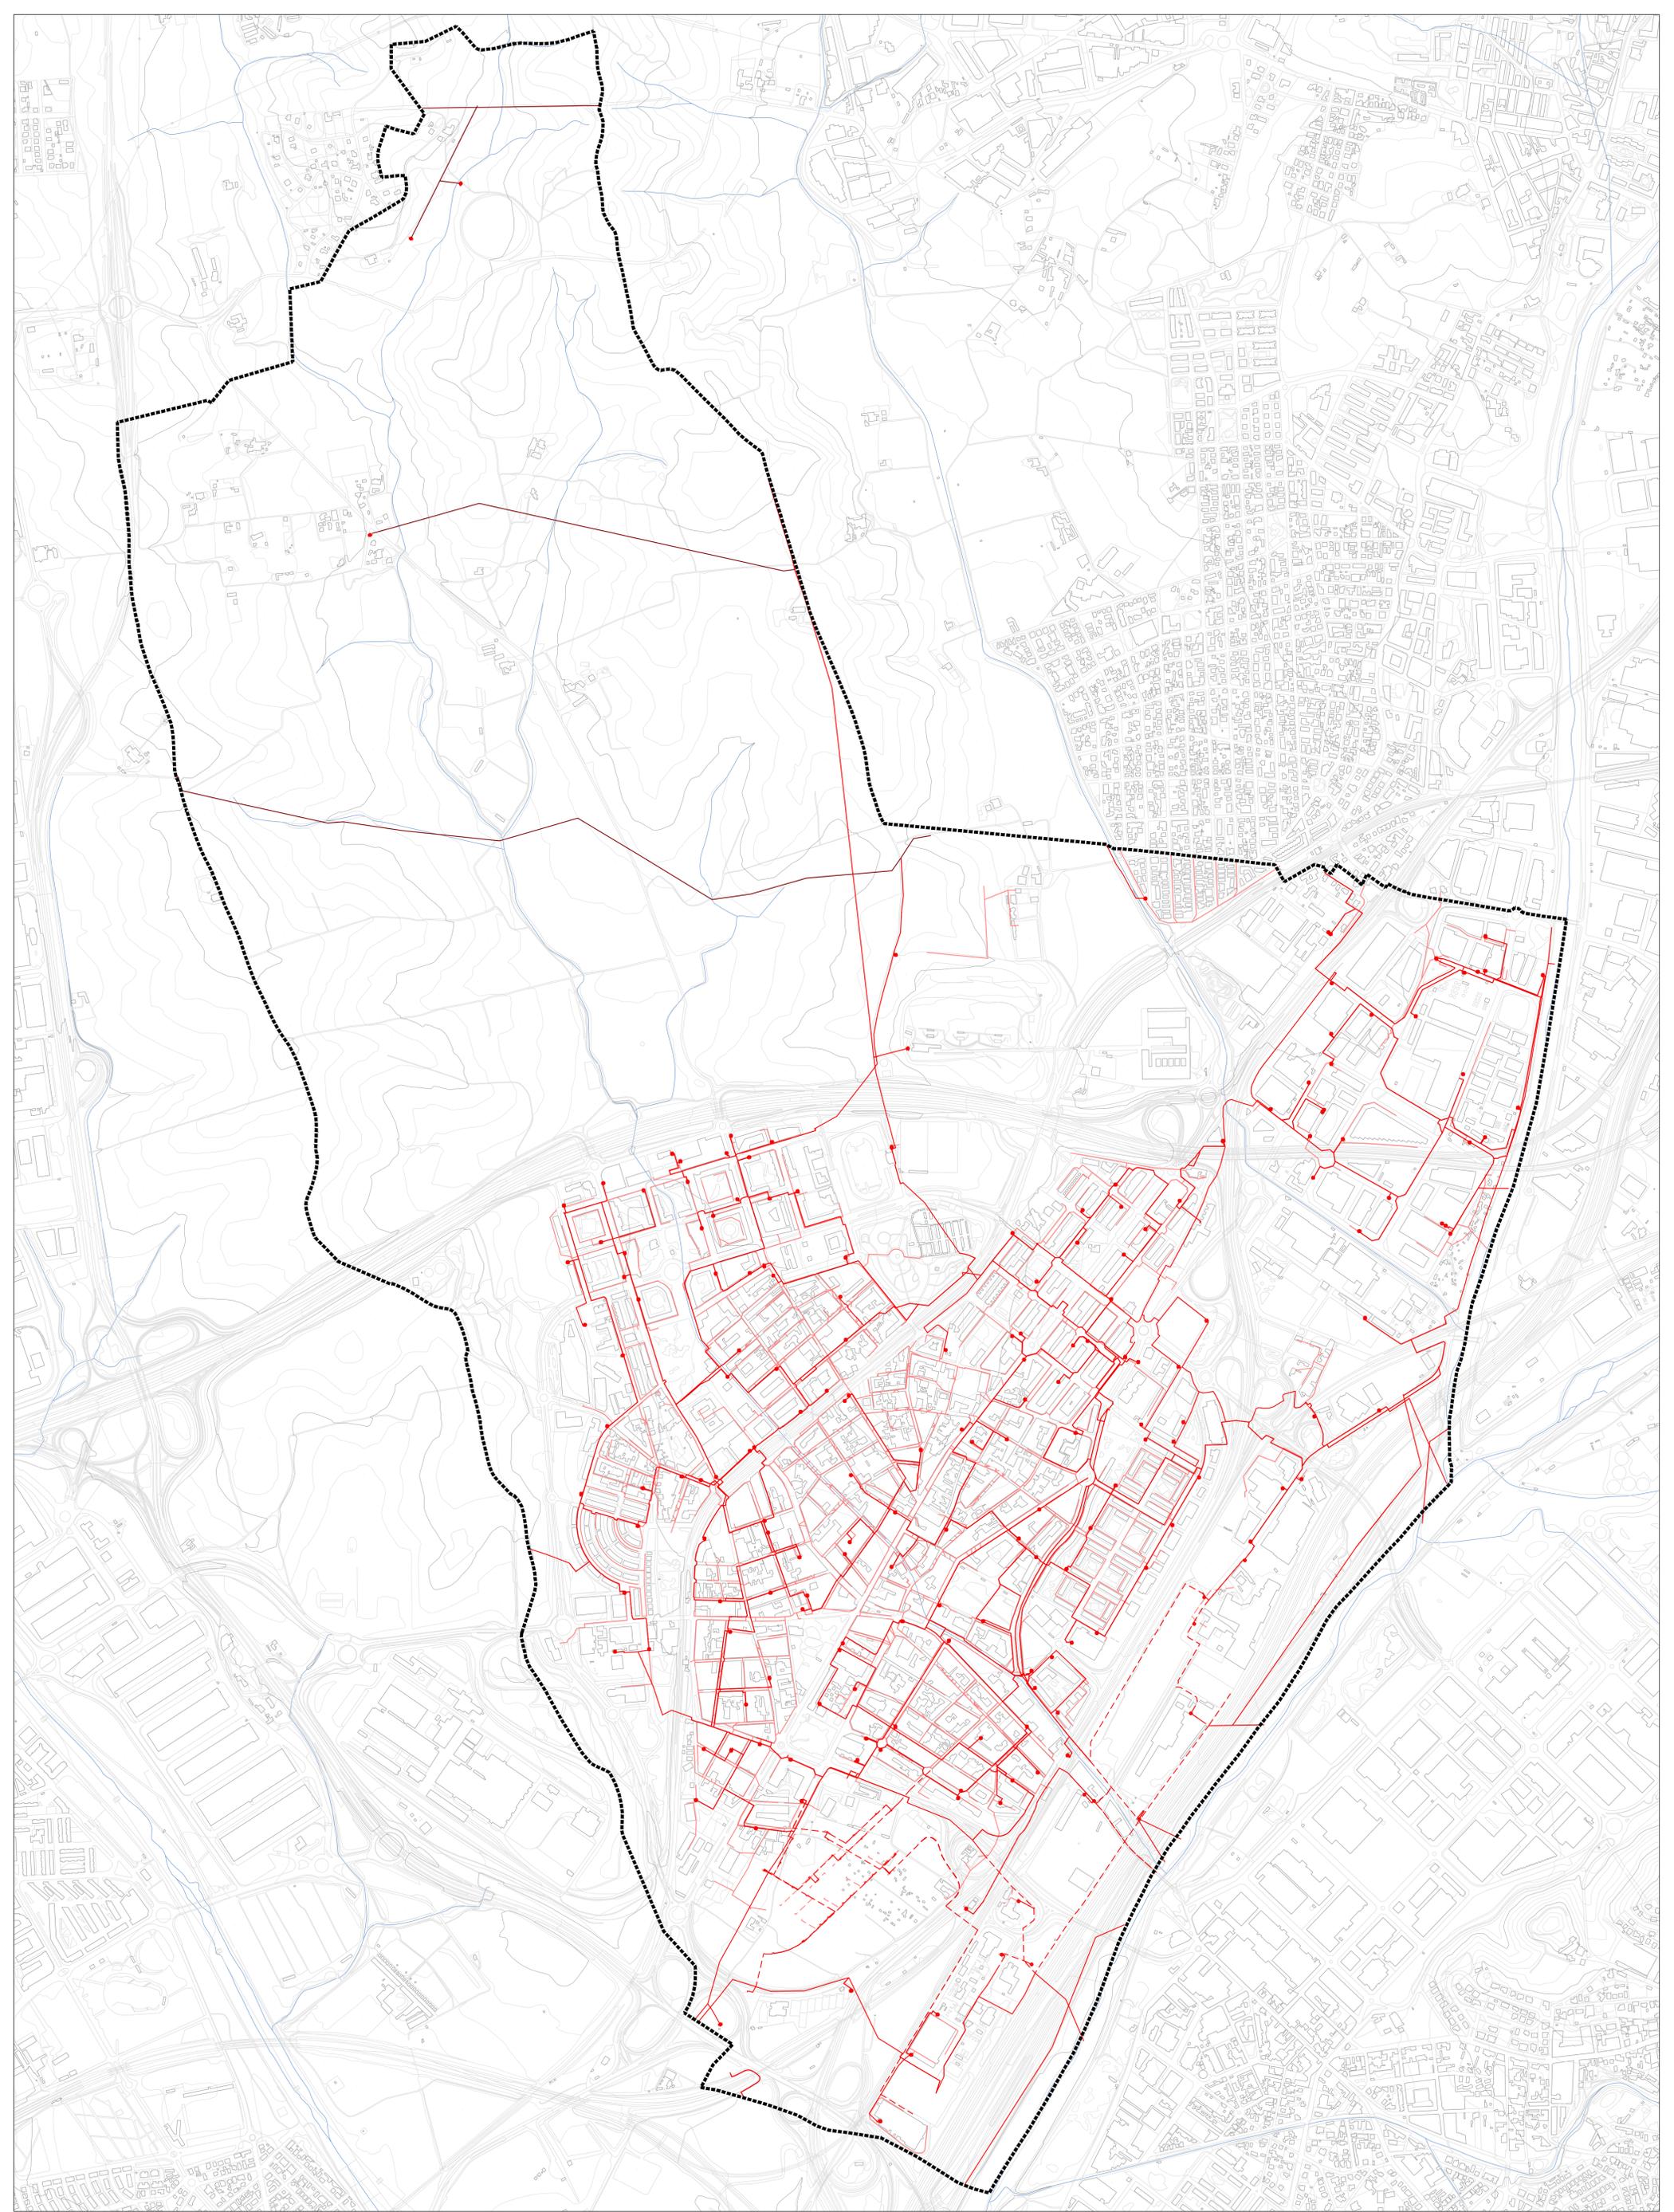

MAPA EXISTENT
 - - - - - LÍNIA D'ALTA TENSIÓ
 - - - - - LÍNIA DE MITJA TENSIÓ
 - - - - - LÍNIA DE BASSA TENSIÓ
 ● ESTACIÓ TRANSFORMADORA

MAPA PROPOSAT
 - - - - - LÍNIA D'ALTA TENSIÓ
 - - - - - LÍNIA DE MITJA TENSIÓ
 - - - - - LÍNIA DE BASSA TENSIÓ
 ● ESTACIÓ TRANSFORMADORA

PLA D'ORDENACIÓ URBANÍSTICA MUNICIPAL DE MOLLET DEL VALLÈS
 PLANOLS D'ORDENACIÓ REVISIÓ DEL PLANEJAMENT VIGENT, SETEMBRE 2024

8.a XARXES GENERALS DE SERVEIS
 XARXA GENERAL DE DISTRIBUCIÓ D'ENERGIA ELÈCTRICA




JORNELLOPASTOR
 ARQUITECTES



E 1:7.500



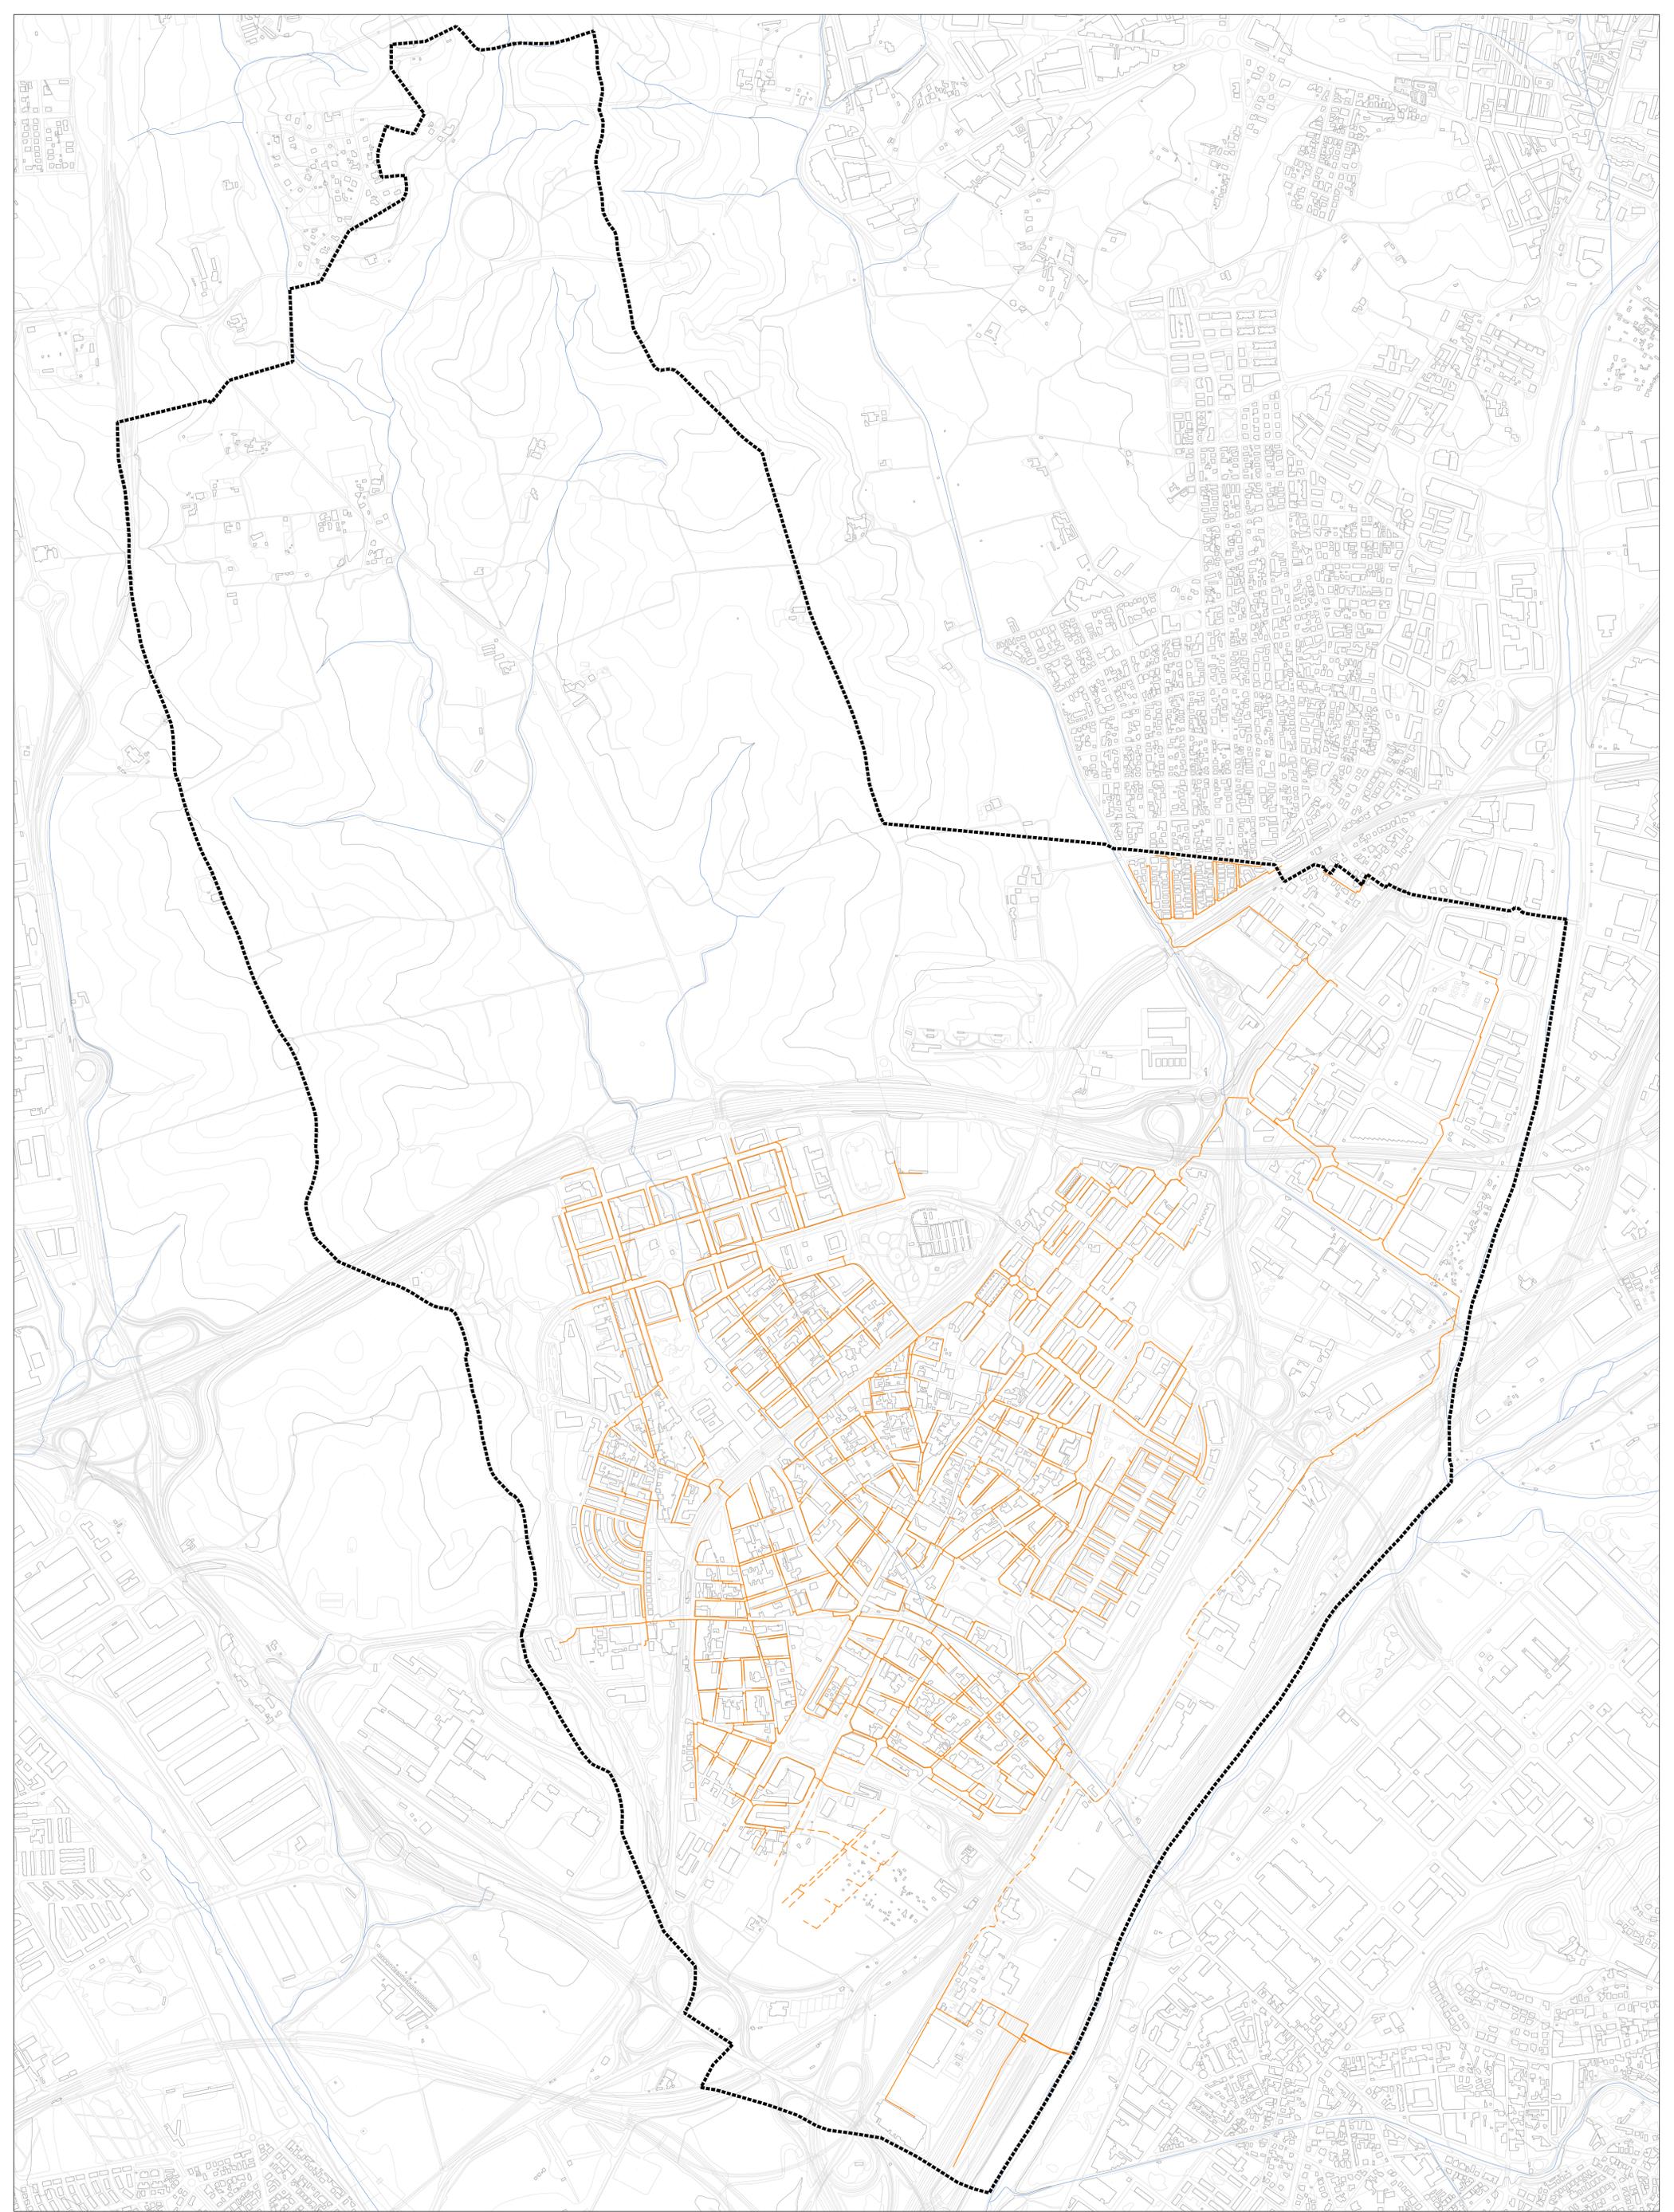

XARXA EXISTENT
XARXA PROPOSADA
CANONADA DE GAS

PLA D'ORDENACIÓ URBANÍSTICA MUNICIPAL DE MOLLET DEL VALLÈS

PLANSOLS D'ORDENACIÓ

REVISIÓ DEL PLANEJAMENT VIGENT, SETEMBRE 2024

8.d XARXES GENERALS DE SERVEIS
XARXA GENERAL D'ABASTAMENT I DISTRIBUCIÓ DE GAS




JORNELLOPASTOR
ARQUITECTES



E 1:7.500



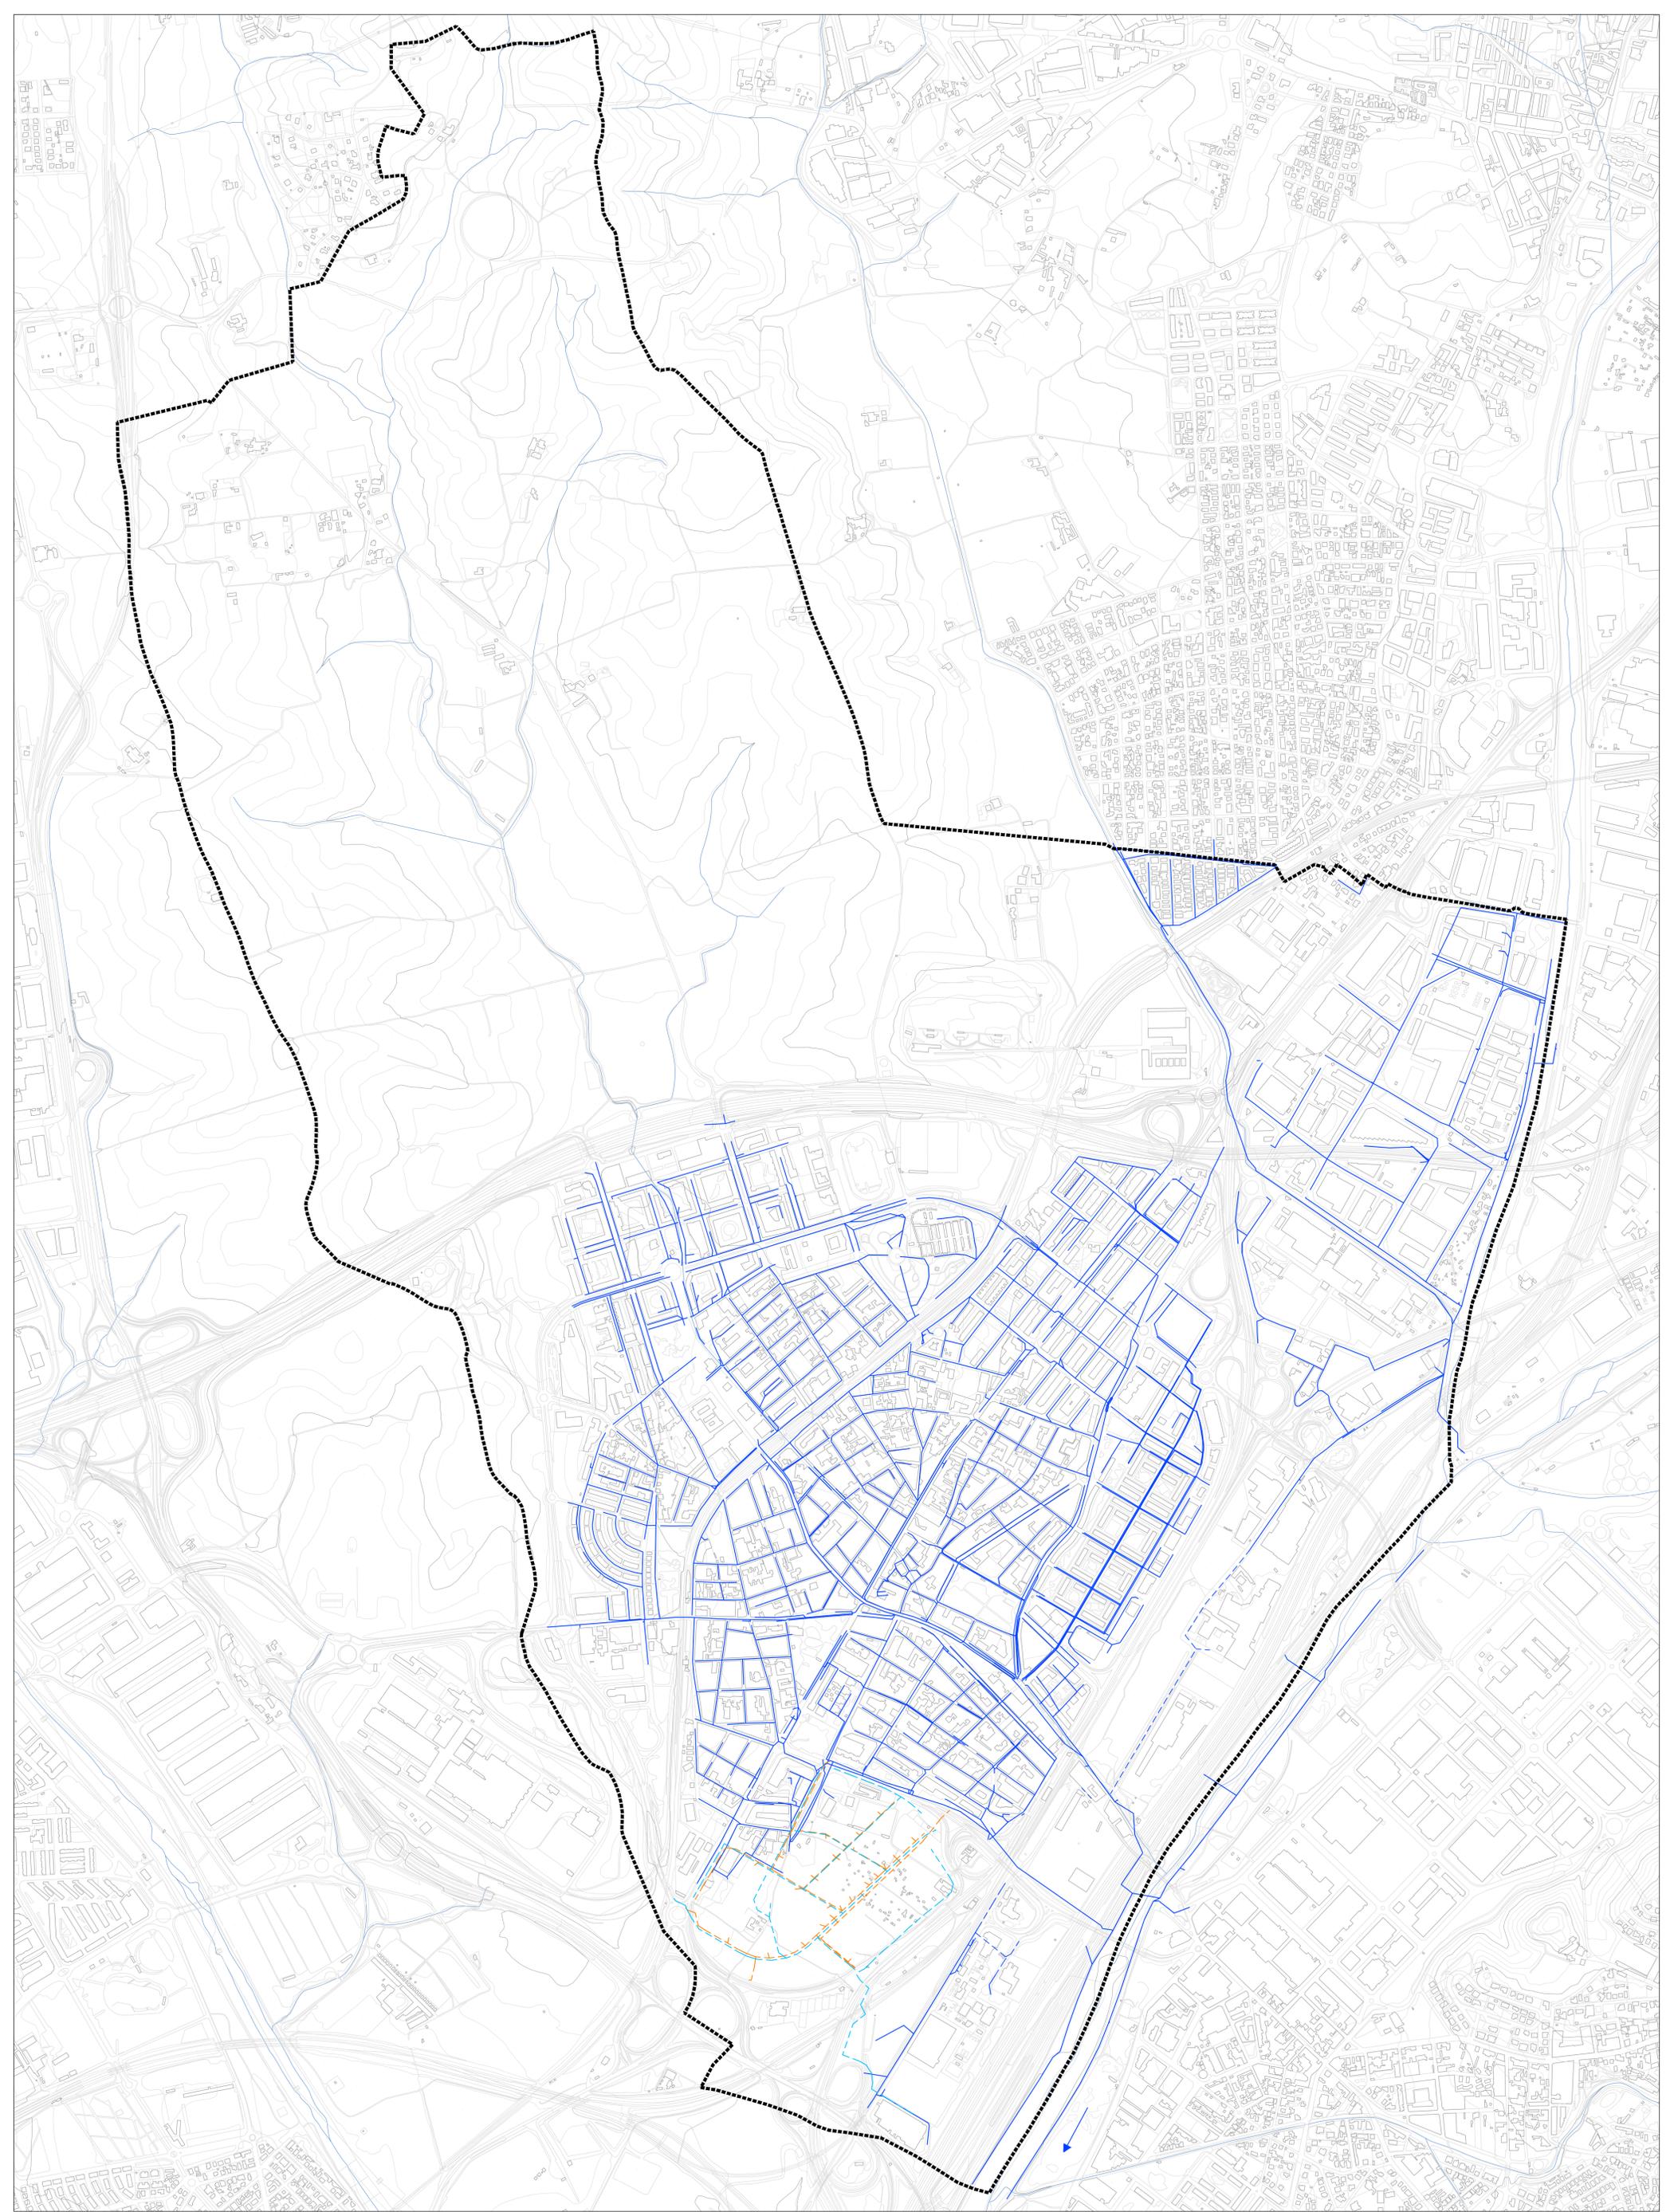

XARXA EXISTENT
XARXA UNITARIA
XARXA PROPOSADA
XARXA RESIDUALS
XARXA PLUVIALS

PLA D'ORDENACIÓ URBANÍSTICA MUNICIPAL DE MOLLET DEL VALLÈS


PLANSOLS D'ORDENACIÓ

REVISIÓ DEL PLANEJAMENT VIGENT, SETEMBRE 2024

8.c XARXES GENERALS DE SERVEIS
XARXA GENERAL DE SANEJAMENT



JORNELLOPASTOR
ARQUITECTES

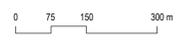

E 1:7.500

