



Ajuntament de
Mollet del Vallès

NÚM. EXPEDIENT

RA012021002558/X2021010430

TÍTOL EXPEDIENT

Aprovació inicial del Pla d'Ordenació Urbanística Municipal de Mollet del Vallès.

DILIGÈNCIA:


**Aprovat en els termes de la resolució/acord de l'expedient X2021010430
de 05/07/2021**

Signat electrònicament a Mollet del Vallès,

Codi de verificació electrònic: 889b7950-f9bc-4325-87bf-7d5d4a2354e1



Aquest document és una còpia fidel del que consta en els arxius electrònics de l'Ajuntament de Mollet del Vallès i queda autoritzat per la seva signatura electrònica. En aplicació de l'article 27.3.c de la Llei 39/2015, de 1 d'octubre, les còpies impreses que se'n facin tenen la consideració de còpia autèntica, atès que el codi segur de verificació que inclou permet comprovar-ne l'autenticitat, validesa i integritat a la seu electrònica de l'Ajuntament (<https://seuelectronica.molletvalles.cat/eseu/csv>).

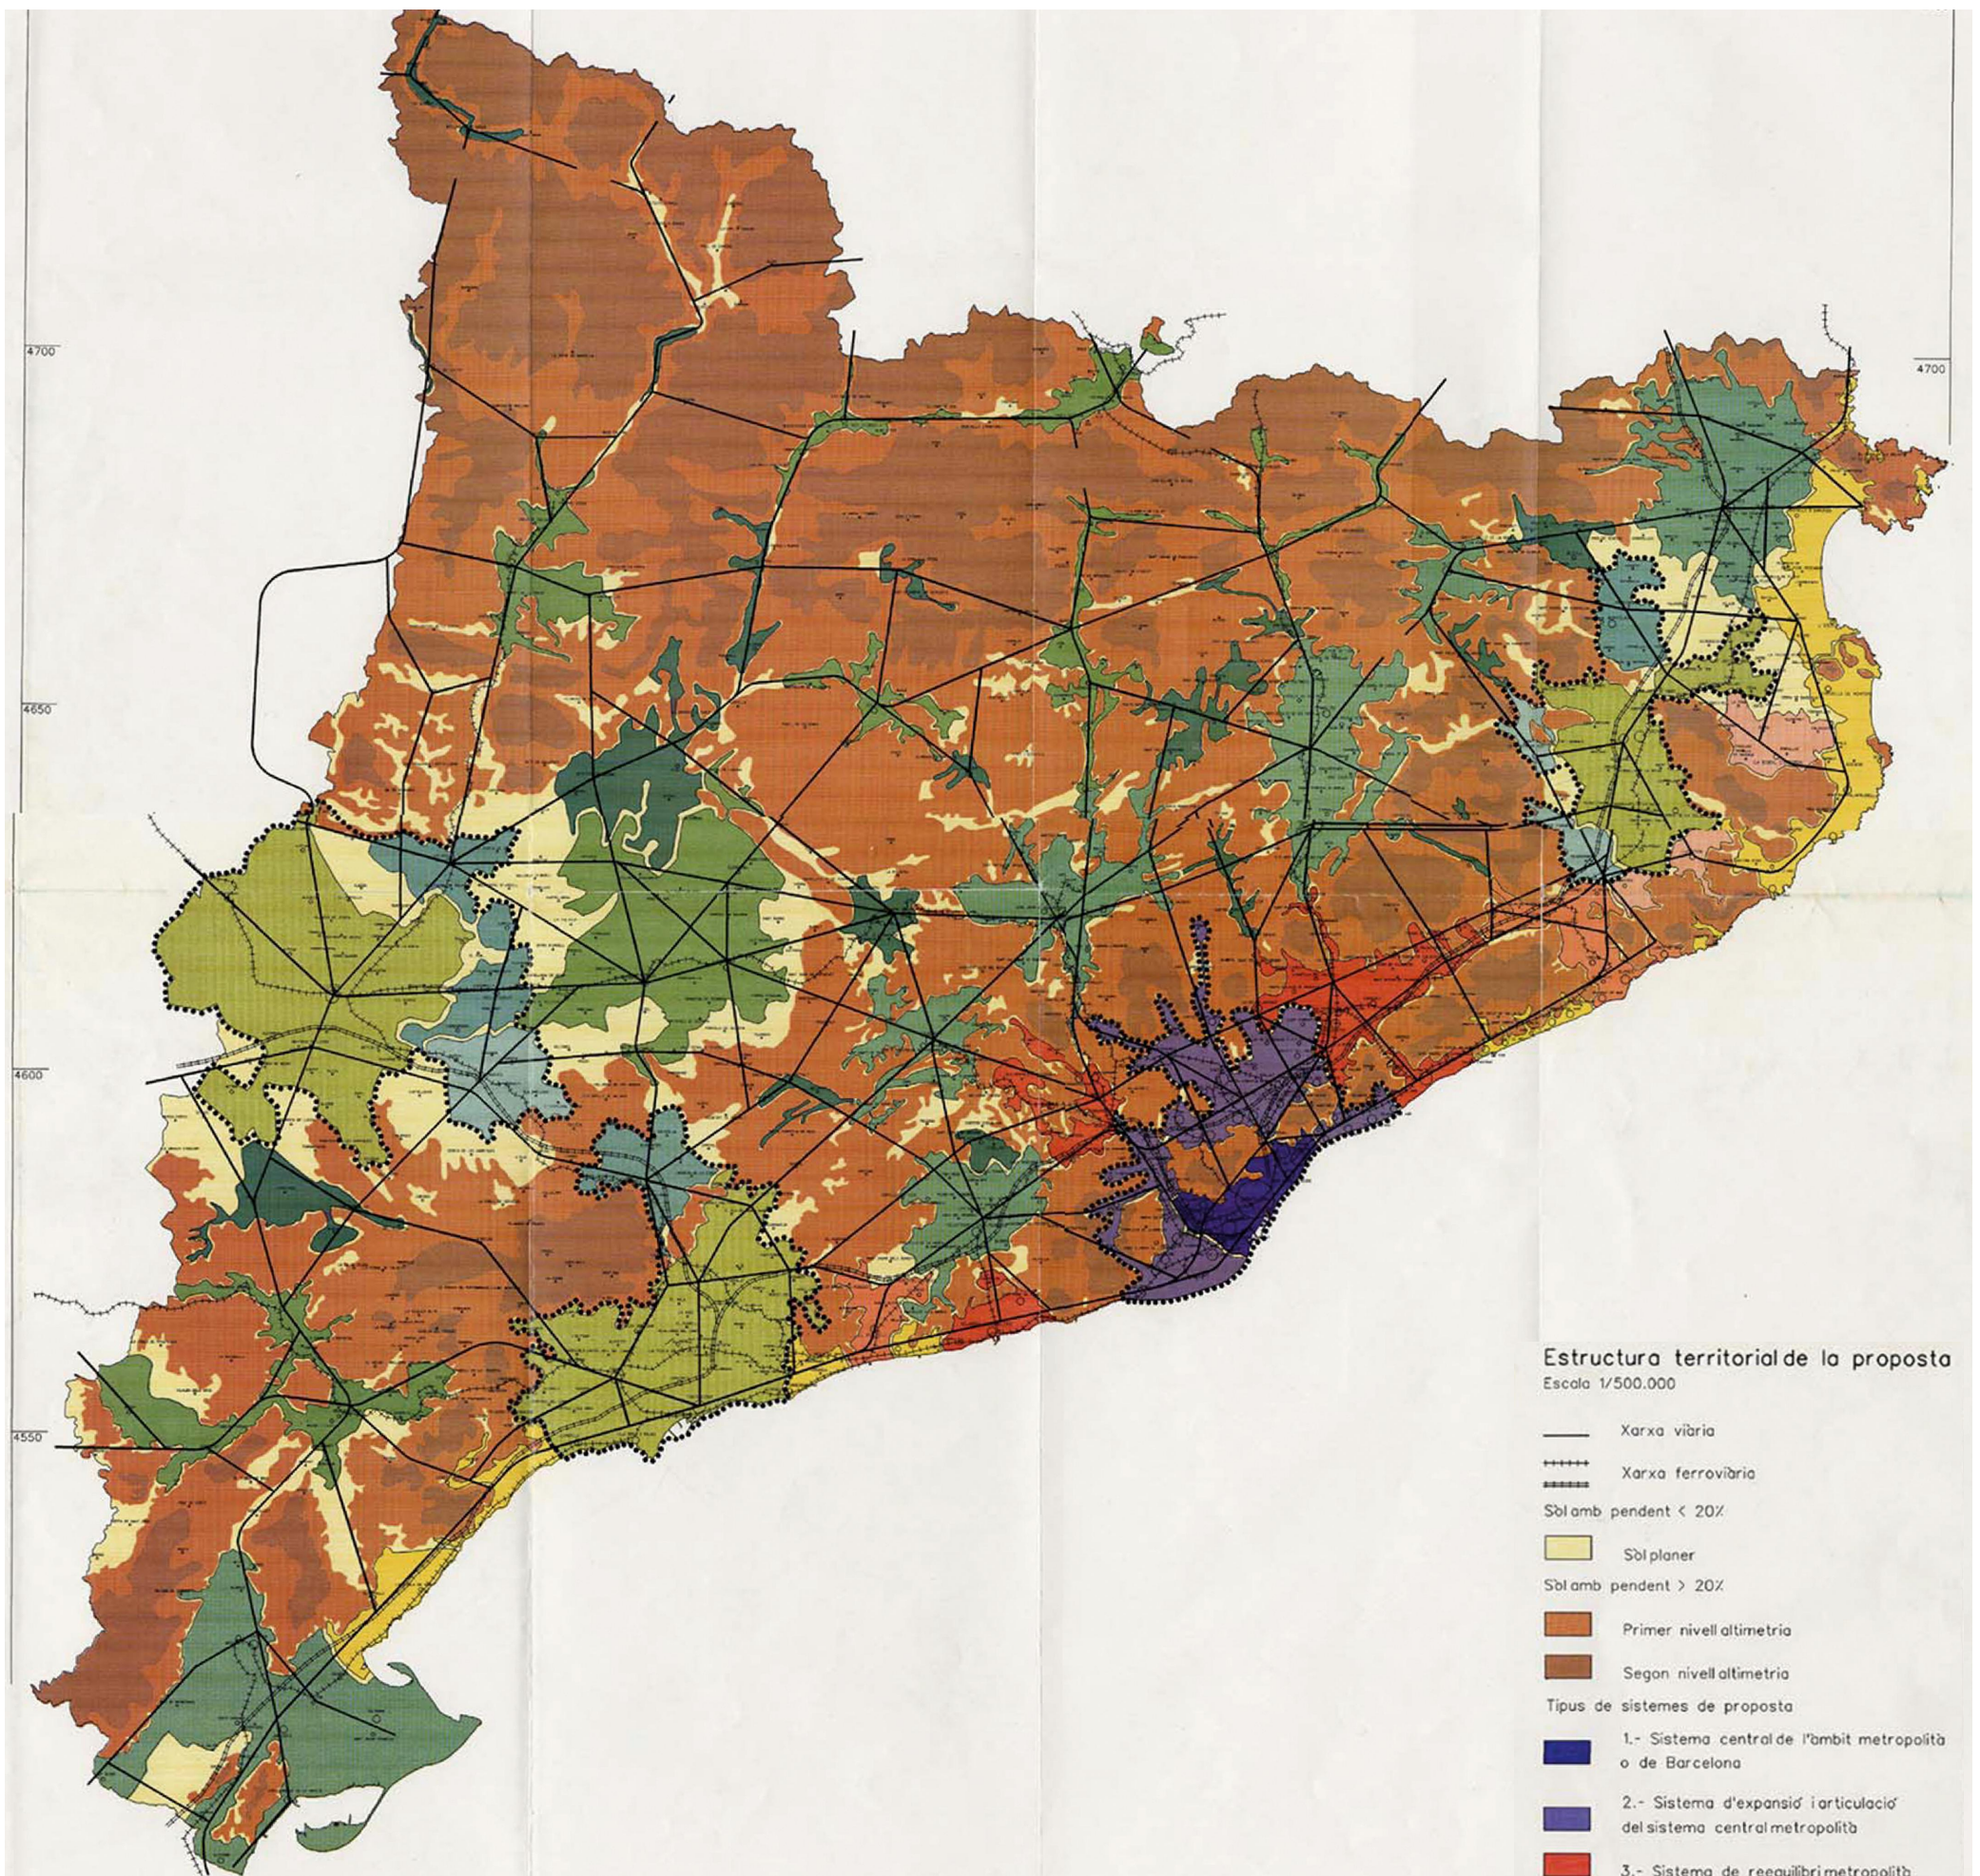

Estructura territorial de la proposta
Escala 1/500.000

- Xarxa viària
- ++++ Xarxa ferroviària
- Sòl amb pendent < 20%
- Sòl planer
- Sòl amb pendent > 20%
- Primer nivell altimetria
- Segon nivell altimetria
- Tipus de sistemes de proposta
- 1.- Sistema central de l'àmbit metropolità o de Barcelona
- 2.- Sistema d'expansió i articulació del sistema central metropolità
- 3.- Sistema de reequilibri metropolità
- 4.- Sistema d'articulació entre A.F.T.
- 5.- Sistemes de reequilibri territorial
- 5a.- Nivell 1
- 5b.- Nivell 2
- 5c.- Nivell 3
- 5d.- Nivell 4
- 6.- Sistemes d'articulació i desenvolupament
- 6a.- Nivell 1
- 6b.- Nivell 2
- 7.- Sistema costaner
- 8.- Sistema d'articulació interior-costa
- Delimitació de l'àrea central