


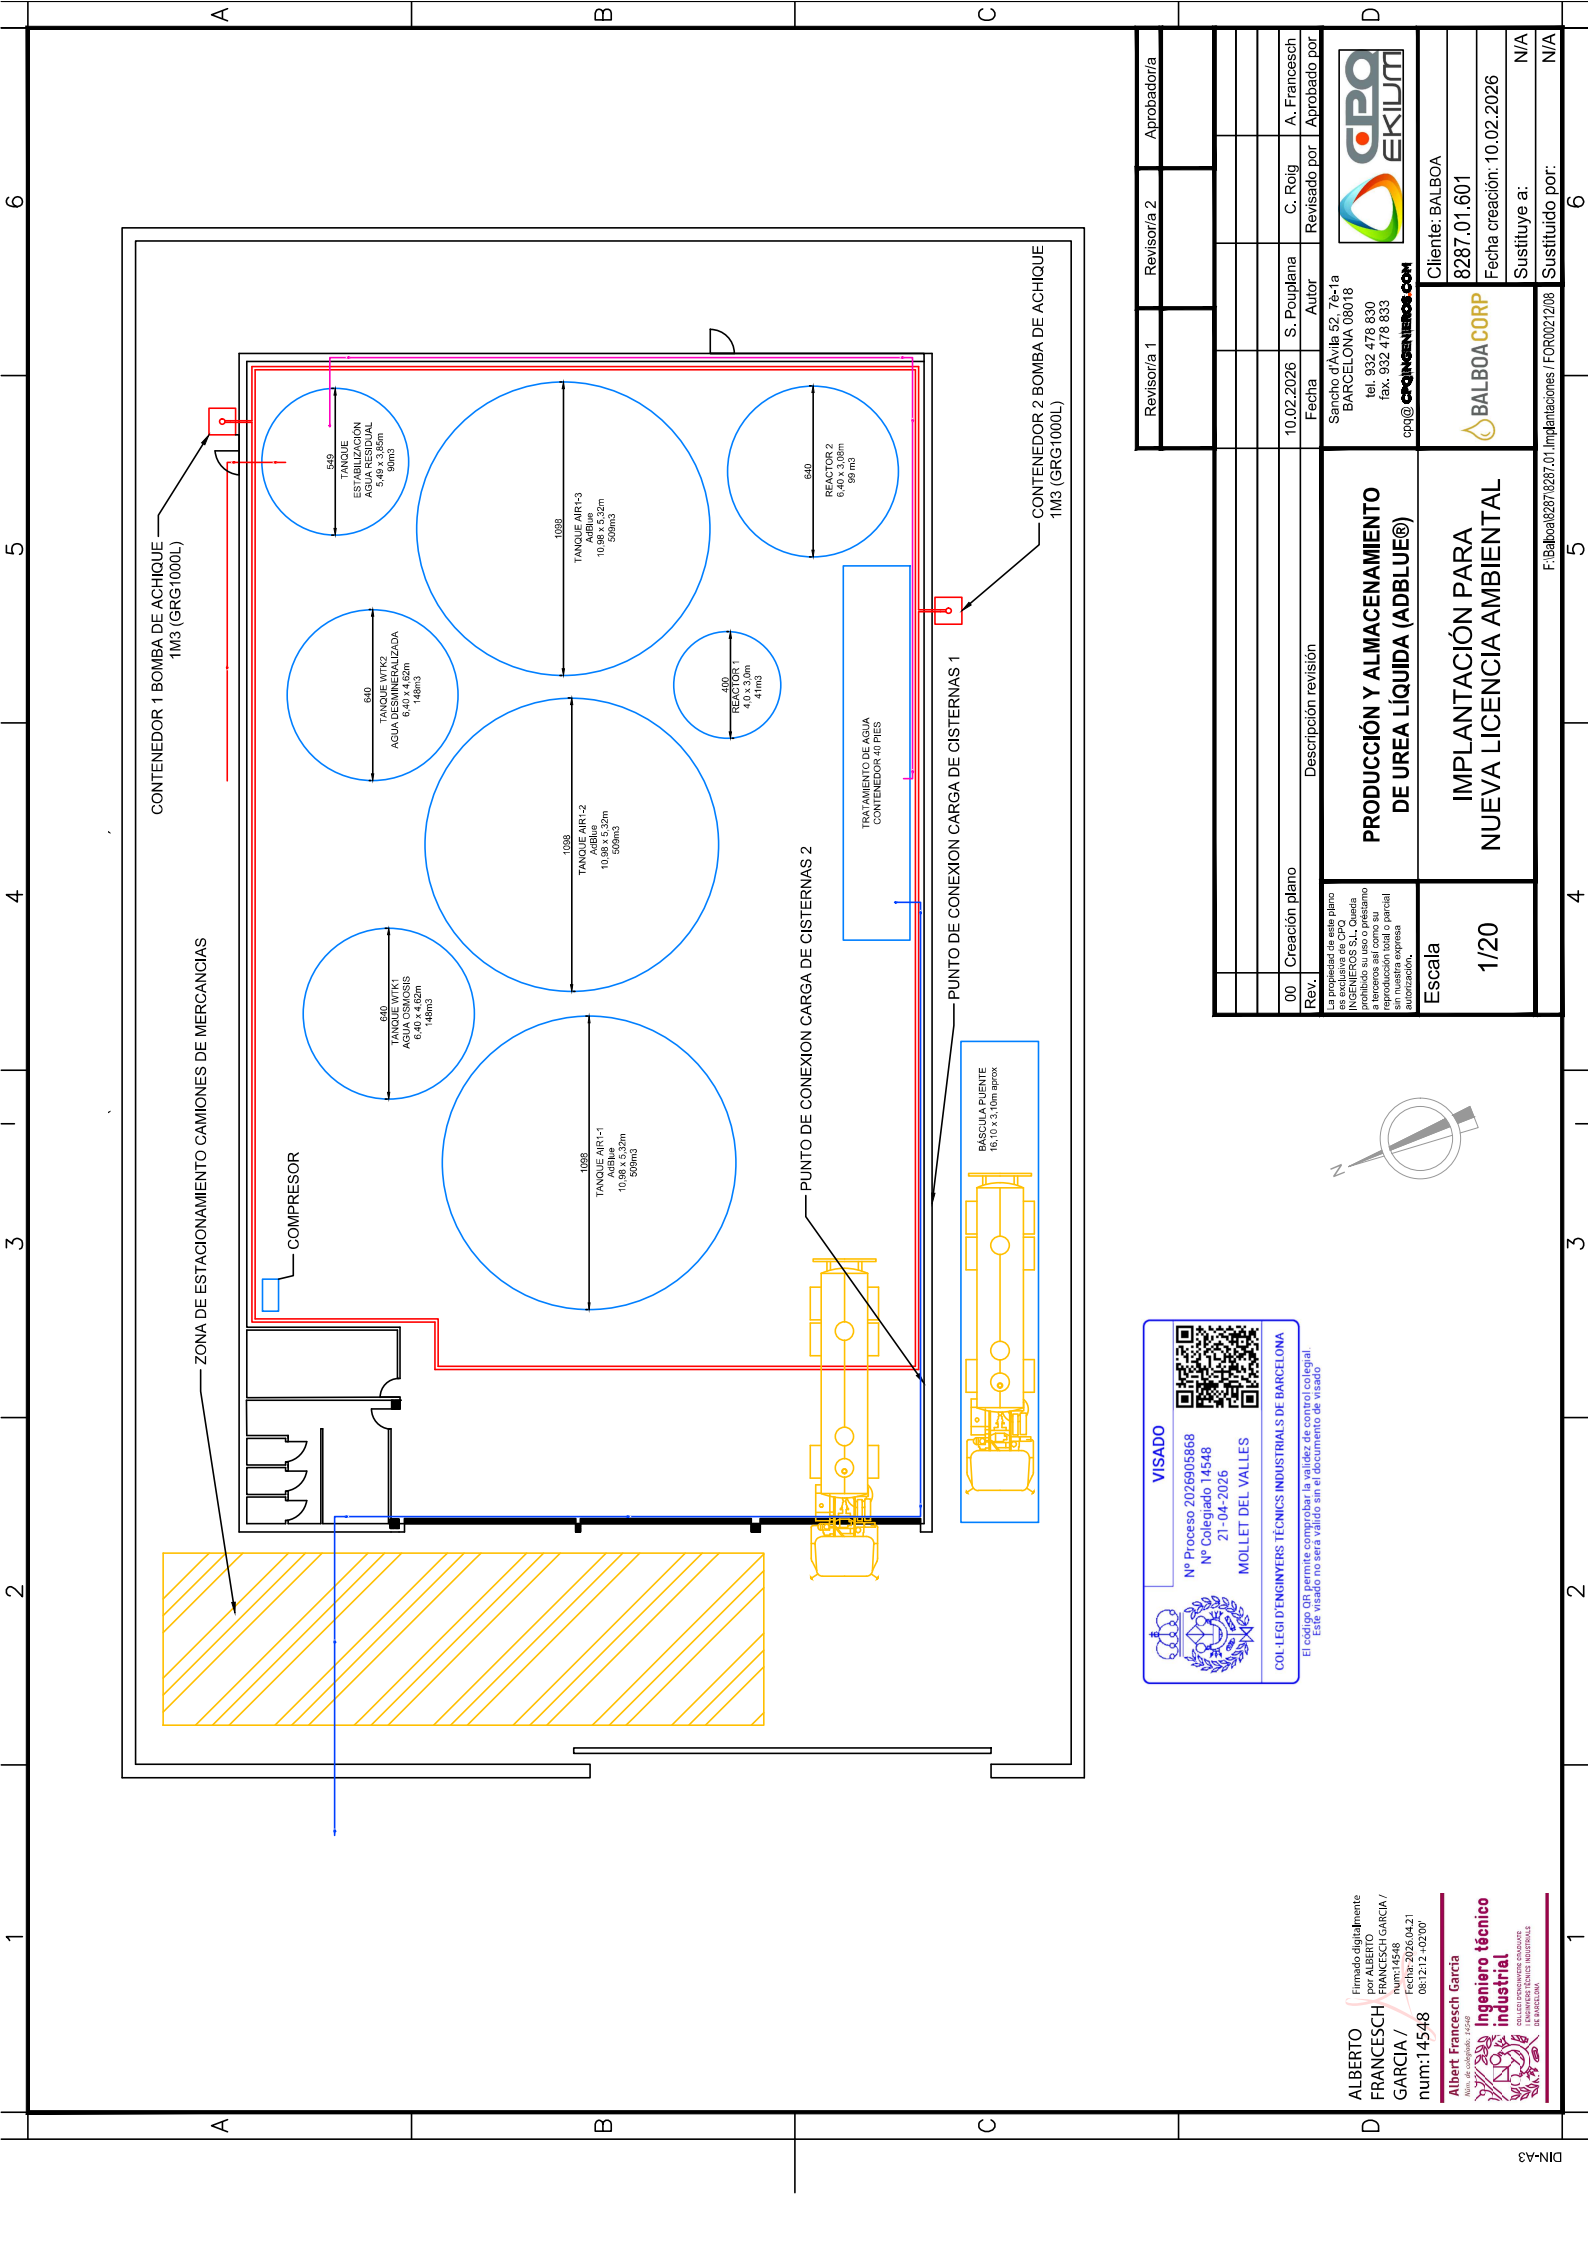



VISADO

Nº Proceso 202605868
Nº Colegiado 14548
21-04-2026
MOLLET DEL VALLES



COL·LEGI D'ENGINYERS TÈCNICS INDUSTRIALS DE BARCELONA

El código QR permite comprobar la validez de control colegial


ALBERTO
Firmado digitalmente
por ALBERTO
FRANCESCH
GARCIA /
num:14548
08:12:12 +0200

Ingeniero técnico industrial
Colegiado en el Colegio de Ingenieros Técnicos Industriales de Barcelona

Albert Francesch Garcia
Nº de Colegiado: 14548



Rev.	Creación plano	Descripción revisión	Fecha	Autor	Revisado por	Aprobado por
00	10.02.2026	S. Pouplana	C. Roig	A. Francesch		
La propiedad de este plano es exclusiva de CPQ INGENIEROS S.L. Queda prohibida su reproducción total o parcial sin el consentimiento escrito de la empresa autorizadora.			Sancho d'Alba 52, 74-1a BARCELONA 08018 Tel. 932 478 830 Fax. 932 478 833 cpq@CPQINGENIEROS.COM			
PRODUCCIÓN Y ALMACENAMIENTO DE UREA LÍQUIDA (ADBLUE®)						
Escala 1/20			Cliente: BALBOA 8287.01.601 Fecha creación: 10.02.2026 Sustituye a: N/A Sustituido por: N/A			
IMPLANTACIÓN PARA NUEVA LICENCIA AMBIENTAL						
			F:\Balboa\8287\8287_01 Implantaciones / FOR00212\08			

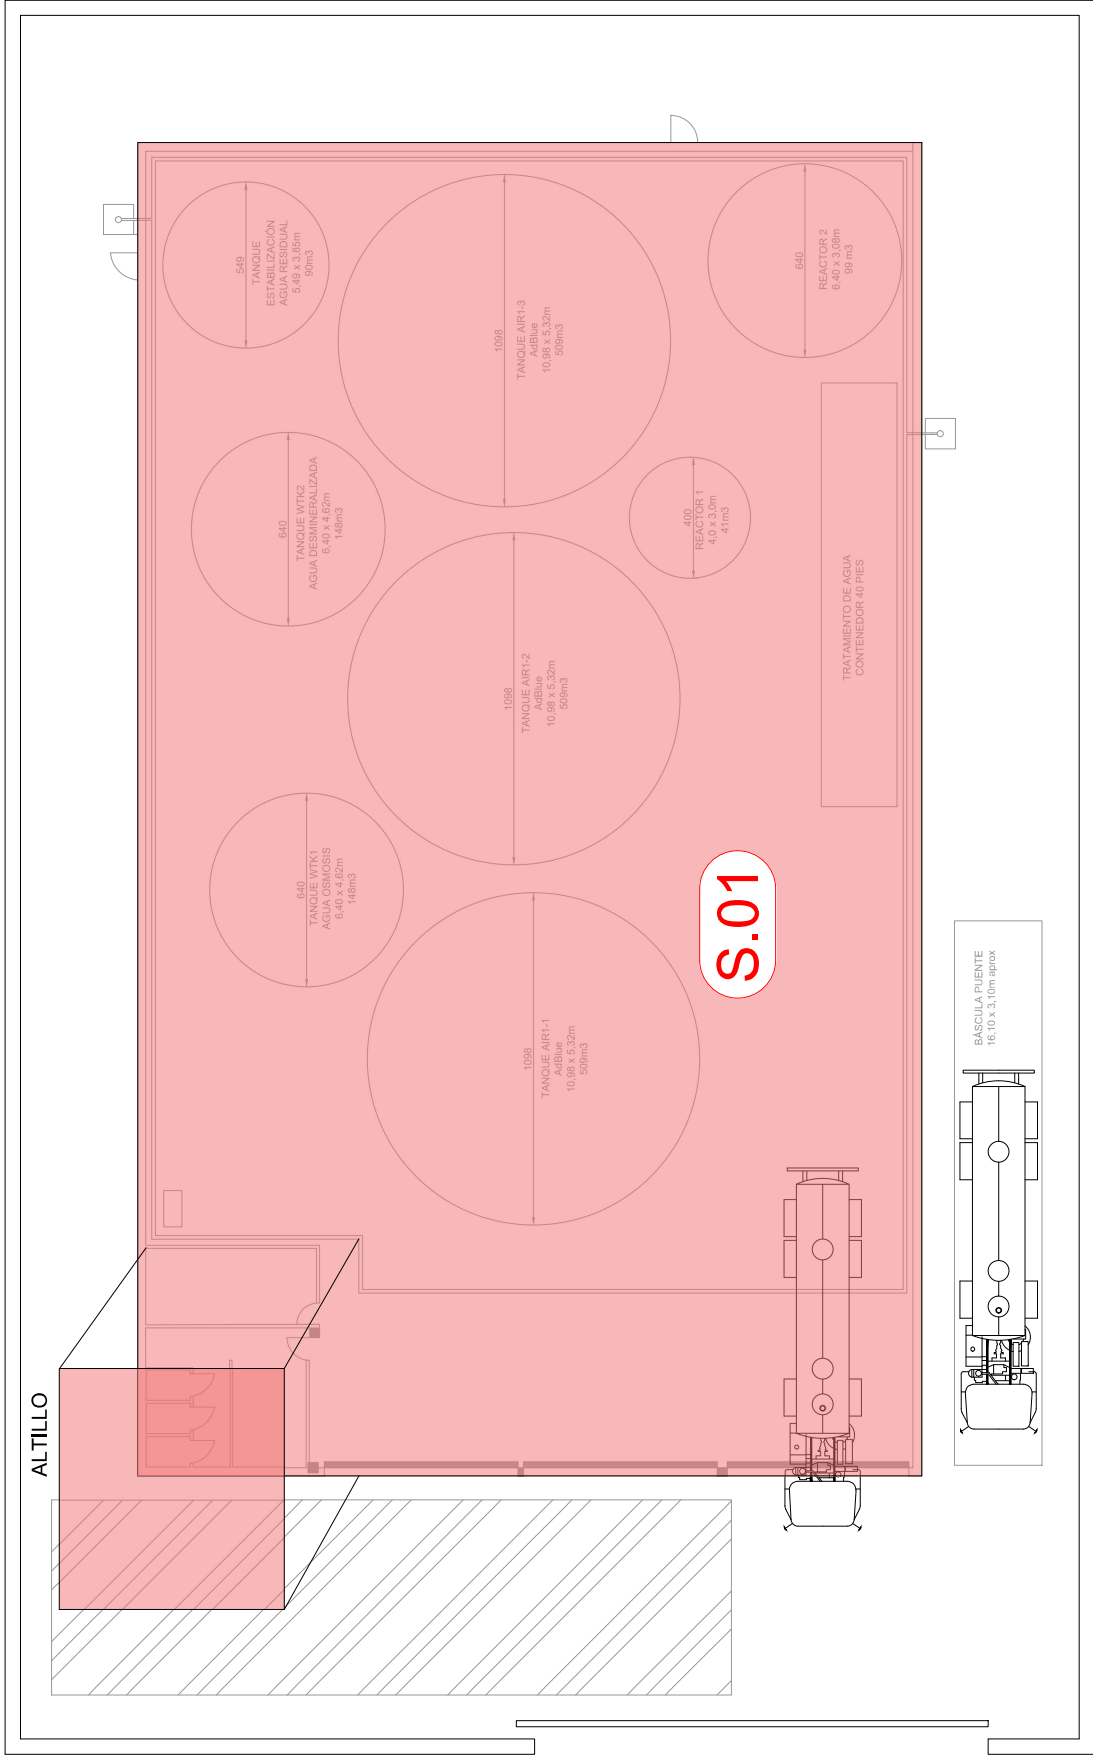

S.01


VISADO
Nº Colegiado 14548
21-04-2026
MOLLET DEL VALLES

COLEGIADO DE INGENIEROS TÉCNICOS INDUSTRIALES DE BARCELONA

SECTORES DE INCENDIO				
SECTOR	COLOR	DESCRIPCIÓN	SUPERFICIE	RIESGO
S.01		OFICINA + VESTUARIO + ZONA PRODUCCIÓN	1.145,8 m²	MEDIO 4

Rev.	00	Creación plano	S. Poulplana	C. Rey / E. Gómez	A. Francesch
Rev.		Descripción revisión	Fecha	Revisado por	Aprobado por
PRODUCCIÓN Y ALMACENAMIENTO DE UREA LÍQUIDA (ADBLUE®)			Escala 1/125		
SECTORIZACIÓN			Cliente: BALBOA 8287.0601.601 Fecha creación: 23.03.2026 Sustituye a: N/A		



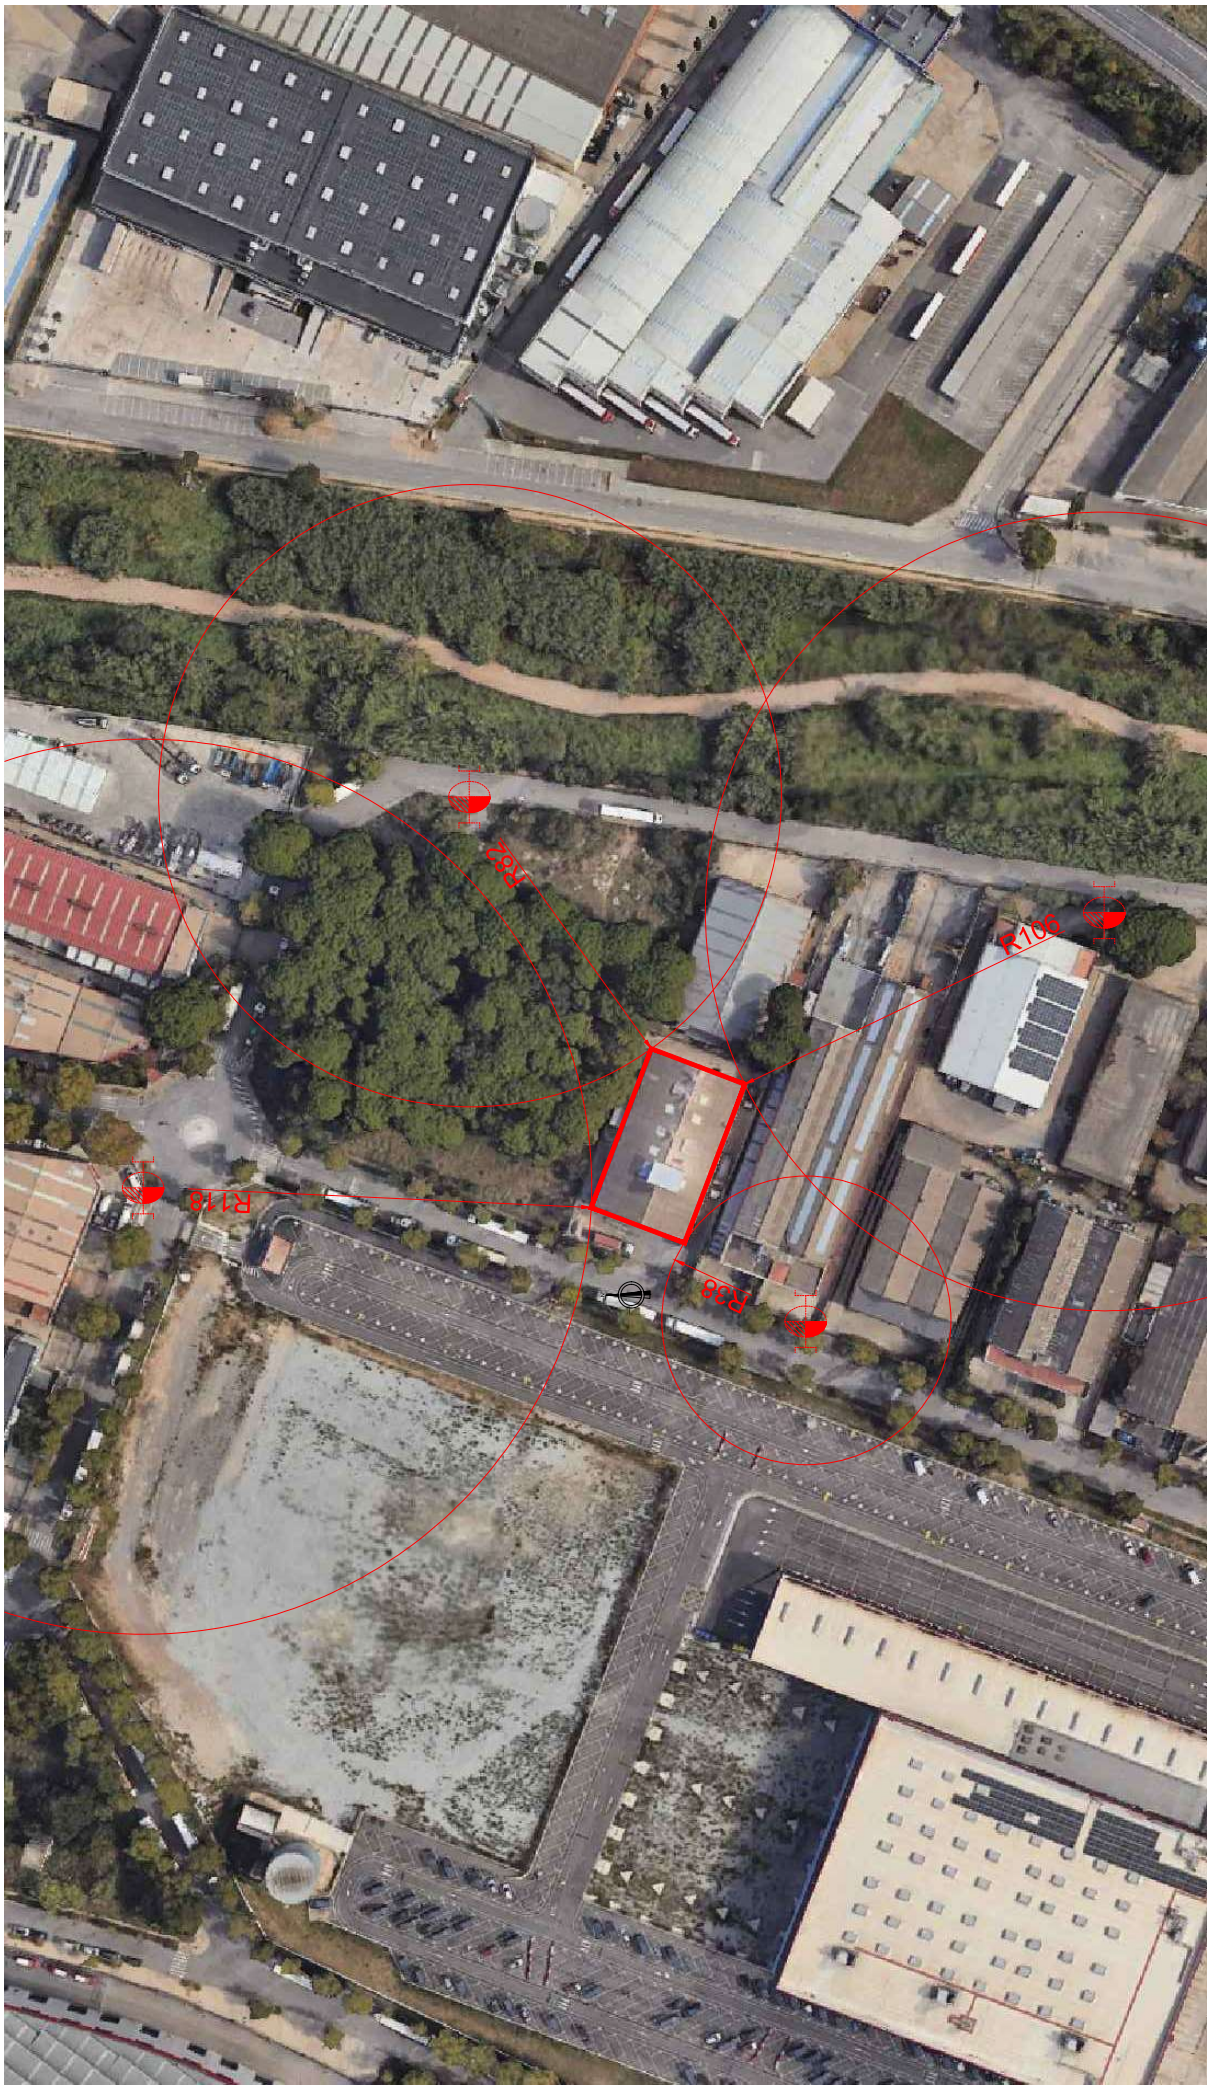

LEYENDA

Hidrante

**VISADO**
Nº Colegiado: 14548
21-04-2026
MOLLET DEL VALLES
COL·LEGI D'ENGINYERS TÈCNICS INDUSTRIALS DE BARCELONA







Cliente: BALBOA
8287.0601.606
Fecha creación: 23.03.2026
Sustituye a: N/A
Sustituto por: N/A

