


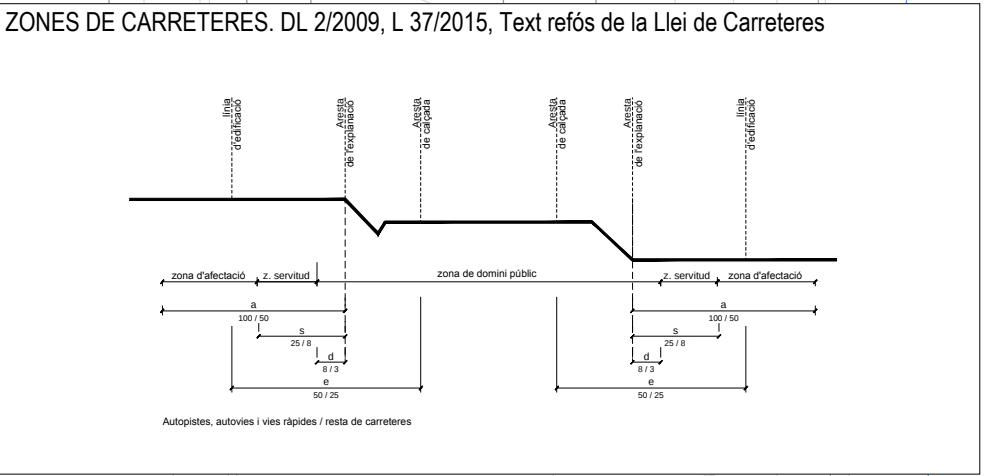

- LÍMITS URBANÍSTICS**

 - Límit de terme municipal
 - Límit de classificació del sòl
 - Límit de sector
 - Límit de qualificació
 - Límit indicatiu de qualificació
- SISTEMA VIARI, DL 2/2009, L37/2015 TEXT REFÓS DE LA LLEI DE CARRETERES**

AUTOPISTES, AUTOVIES I VIES RÀPIDES

 - Zona de domini públic (D), 8 m des de l'aresta d'explanació
 - Zona de servitud (S), 25 m des de l'aresta d'explanació
 - Límit edificació (E), 50 m des de l'aresta de calçada
 - Zona d'afectació (A), 100 m des de l'aresta d'explanació
- RESTA DE CARRETERES (EXCEPTE VARIANTS)**

 - Zona de domini públic (D), 3 m des de l'aresta d'explanació
 - Zona de servitud (S), 6 m des de l'aresta d'explanació
 - Límit edificació (E), 25 m des de l'aresta de calçada
 - Zona d'afectació (A), 50 m des de l'aresta d'explanació
- DECRET 297/1997, REGLAMENT DE POLICIA SANITÀRIA MORTUÒRIA**

 - Franja lliure d'edificacions, 25 m
 - Franja lliure d'edificacions plurifamiliars, 50 m

PLA D'ORDENACIÓ URBANÍSTICA MUNICIPAL DE MOLLET DEL VALLÈS

PLÀNOLS D'ORDENACIÓ

REVISIÓ DEL PLANEJAMENT VIGENT: SETEMBRE 2024

7.B. LIMITACIONS A LA PROPIETAT I PROTECCIONS DEL SISTEMA VIARI I ALTRES


FULL A1




JORNETLOPPASTOR
ARQUITECTES

0 10 25 50 100 m

E 1:2.000

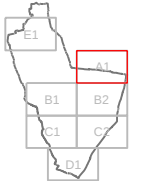

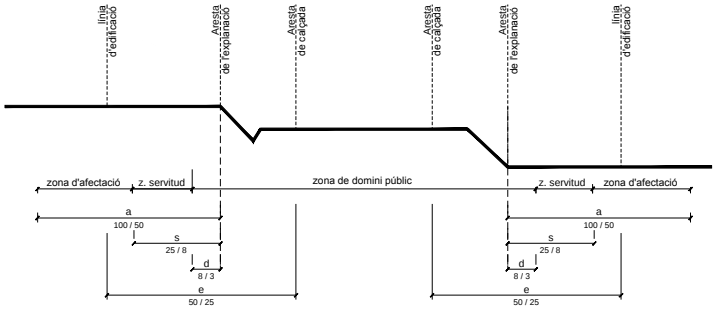

Publicat el 2015 i revisat el 2015



LÍMITS URBANÍSTICS
- - - - - Limit de terme municipal
- - - - - Limit de classificació del sòl
- - - - - Limit de sector
- - - - - Limit de qualificació
- - - - - Limit indicat de qualificació

SISTEMA VIARI. DL 2/2009, L37/2015 TEXT REFÓS DE LA LLEI DE CARRETERES
AUTOPISTES, AUTOVIES I VIES RÀPIDES
- - - - - Zona de domini públic (D), 8 m des de l'aresta d'explanació
- - - - - Zona de servitud (S), 25 m des de l'aresta d'explanació
- - - - - Limit edificació (E), 50 m des de l'aresta de calçada
- - - - - Zona d'afectació (A), 100 m des de l'aresta d'explanació

DECRET 297/1997.
REGLAMENT DE POLICIA SANITARIA MORTUORIA
- - - - - Zona de domini públic (D), 3 m des de l'aresta d'explanació
- - - - - Zona de servitud (S), 8 m des de l'aresta d'explanació
- - - - - Limit edificació (E), 25 m des de l'aresta de calçada
- - - - - Zona d'afectació (A), 50 m des de l'aresta d'explanació

PLA D'ORDENACIÓ URBANÍSTICA MUNICIPAL DE MOLLET DEL VALLÈS


PLÀNOLS D'ORDENACIÓ

REVISIÓ DEL PLANEJAMENT VIGENT: SETEMBRE 2024


7.B. LIMITACIONS A LA PROPIETAT I PROTECCIONS DEL SISTEMA VIARI I ALTRES
FULL B1




JORNETLOPPASTOR
ARQUITECTES

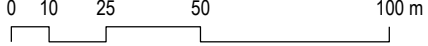

E 1:2.000

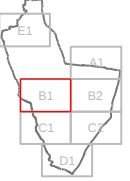



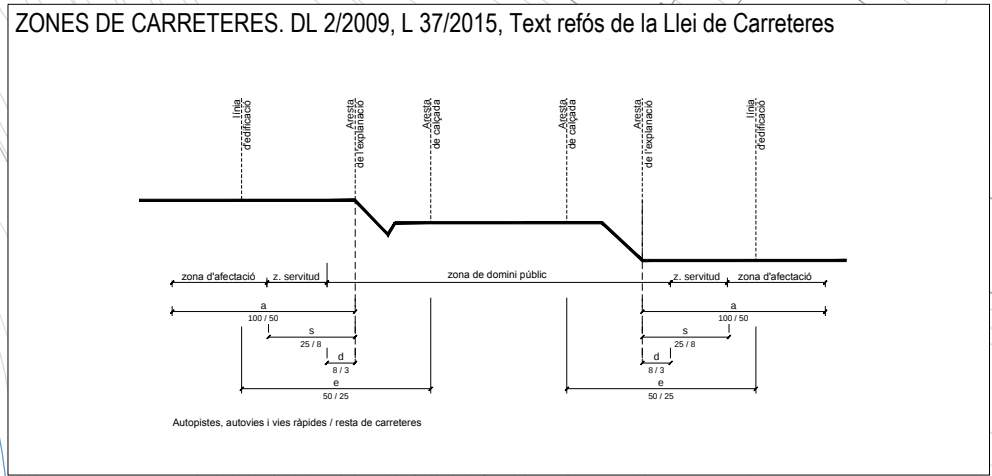

LÍMITS URBANÍSTICS

- Límit de terme municipal
- Límit de classificació del sòl
- Límit de sector
- Límit de qualificació
- Límit indicatiu de qualificació

SISTEMA VIARI, DL 2/2009, L37/2015 TEXT REFÓS DE LA LLEI DE CARRETERES

AUTOPISTES, AUTOVIES I VIES RÀPIDES

- Zona de domini públic (D), 8 m des de l'aresta d'explanació
- Zona de servitud (S), 25 m des de l'aresta d'explanació
- Límit edificació (E), 50 m des de l'aresta de calçada
- Zona d'afectació (A), 100 m des de l'aresta d'explanació

RESTA DE CARRETERES (EXCEPTE VARIANTS)

- Zona de domini públic (D), 3 m des de l'aresta d'explanació
- Zona de servitud (S), 6 m des de l'aresta d'explanació
- Límit edificació (E), 25 m des de l'aresta de calçada
- Zona d'afectació (A), 50 m des de l'aresta d'explanació

DECRET 297/1997, REGLEMENT DE POLICIA SANITÀRIA MORTUÒRIA

- Franja lliure d'edificacions, 25 m
- Franja lliure d'edificacions plurifamiliars, 50 m

PLA D'ORDENACIÓ URBANÍSTICA MUNICIPAL DE MOLLET DEL VALLÈS

PLÀNOLS D'ORDENACIÓ

REVISIÓ DEL PLANEJAMENT VIGENT: SETEMBRE 2024

7.B. LIMITACIONS A LA PROPIETAT I PROTECCIONS DEL SISTEMA VIARI I ALTRES





Ajuntament de
Mollet del Vallès



JORNETLOPPASTOR
ARQUITECTES


0 10 25 50 100 m

E 1:2.000

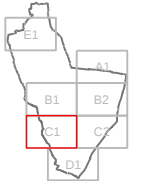

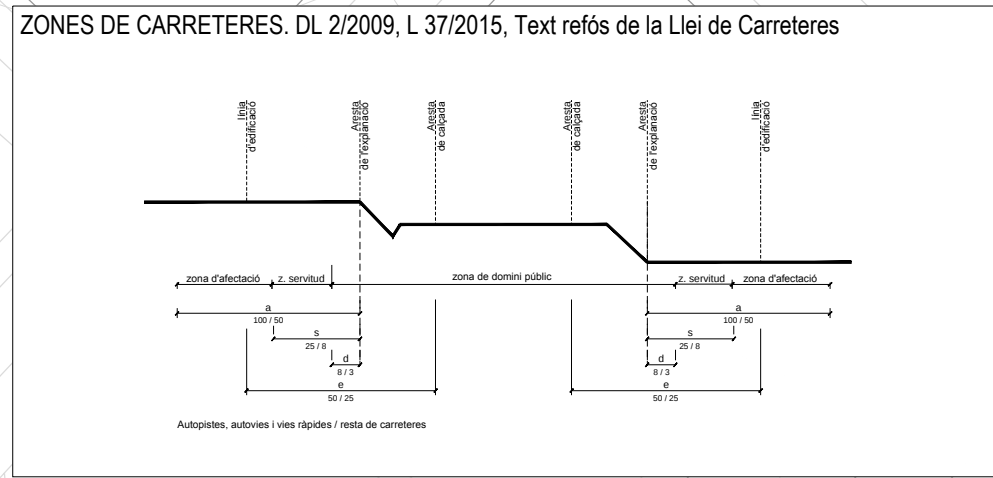

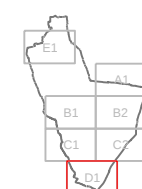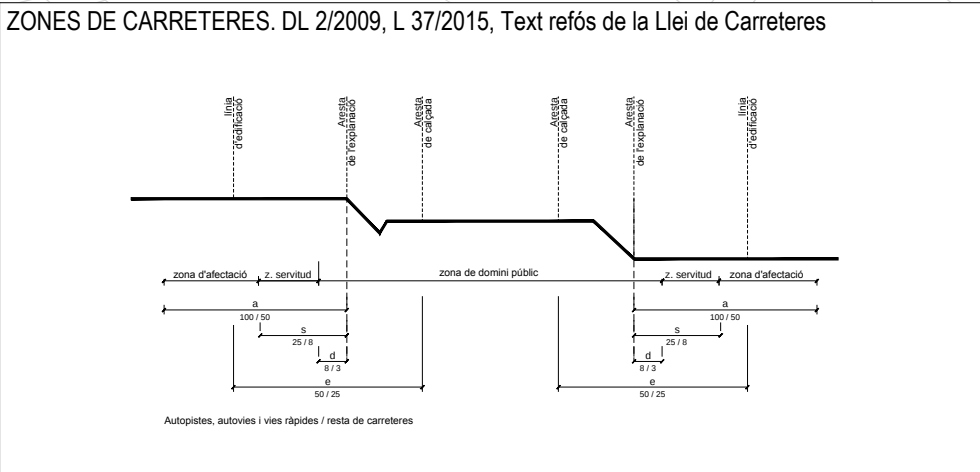

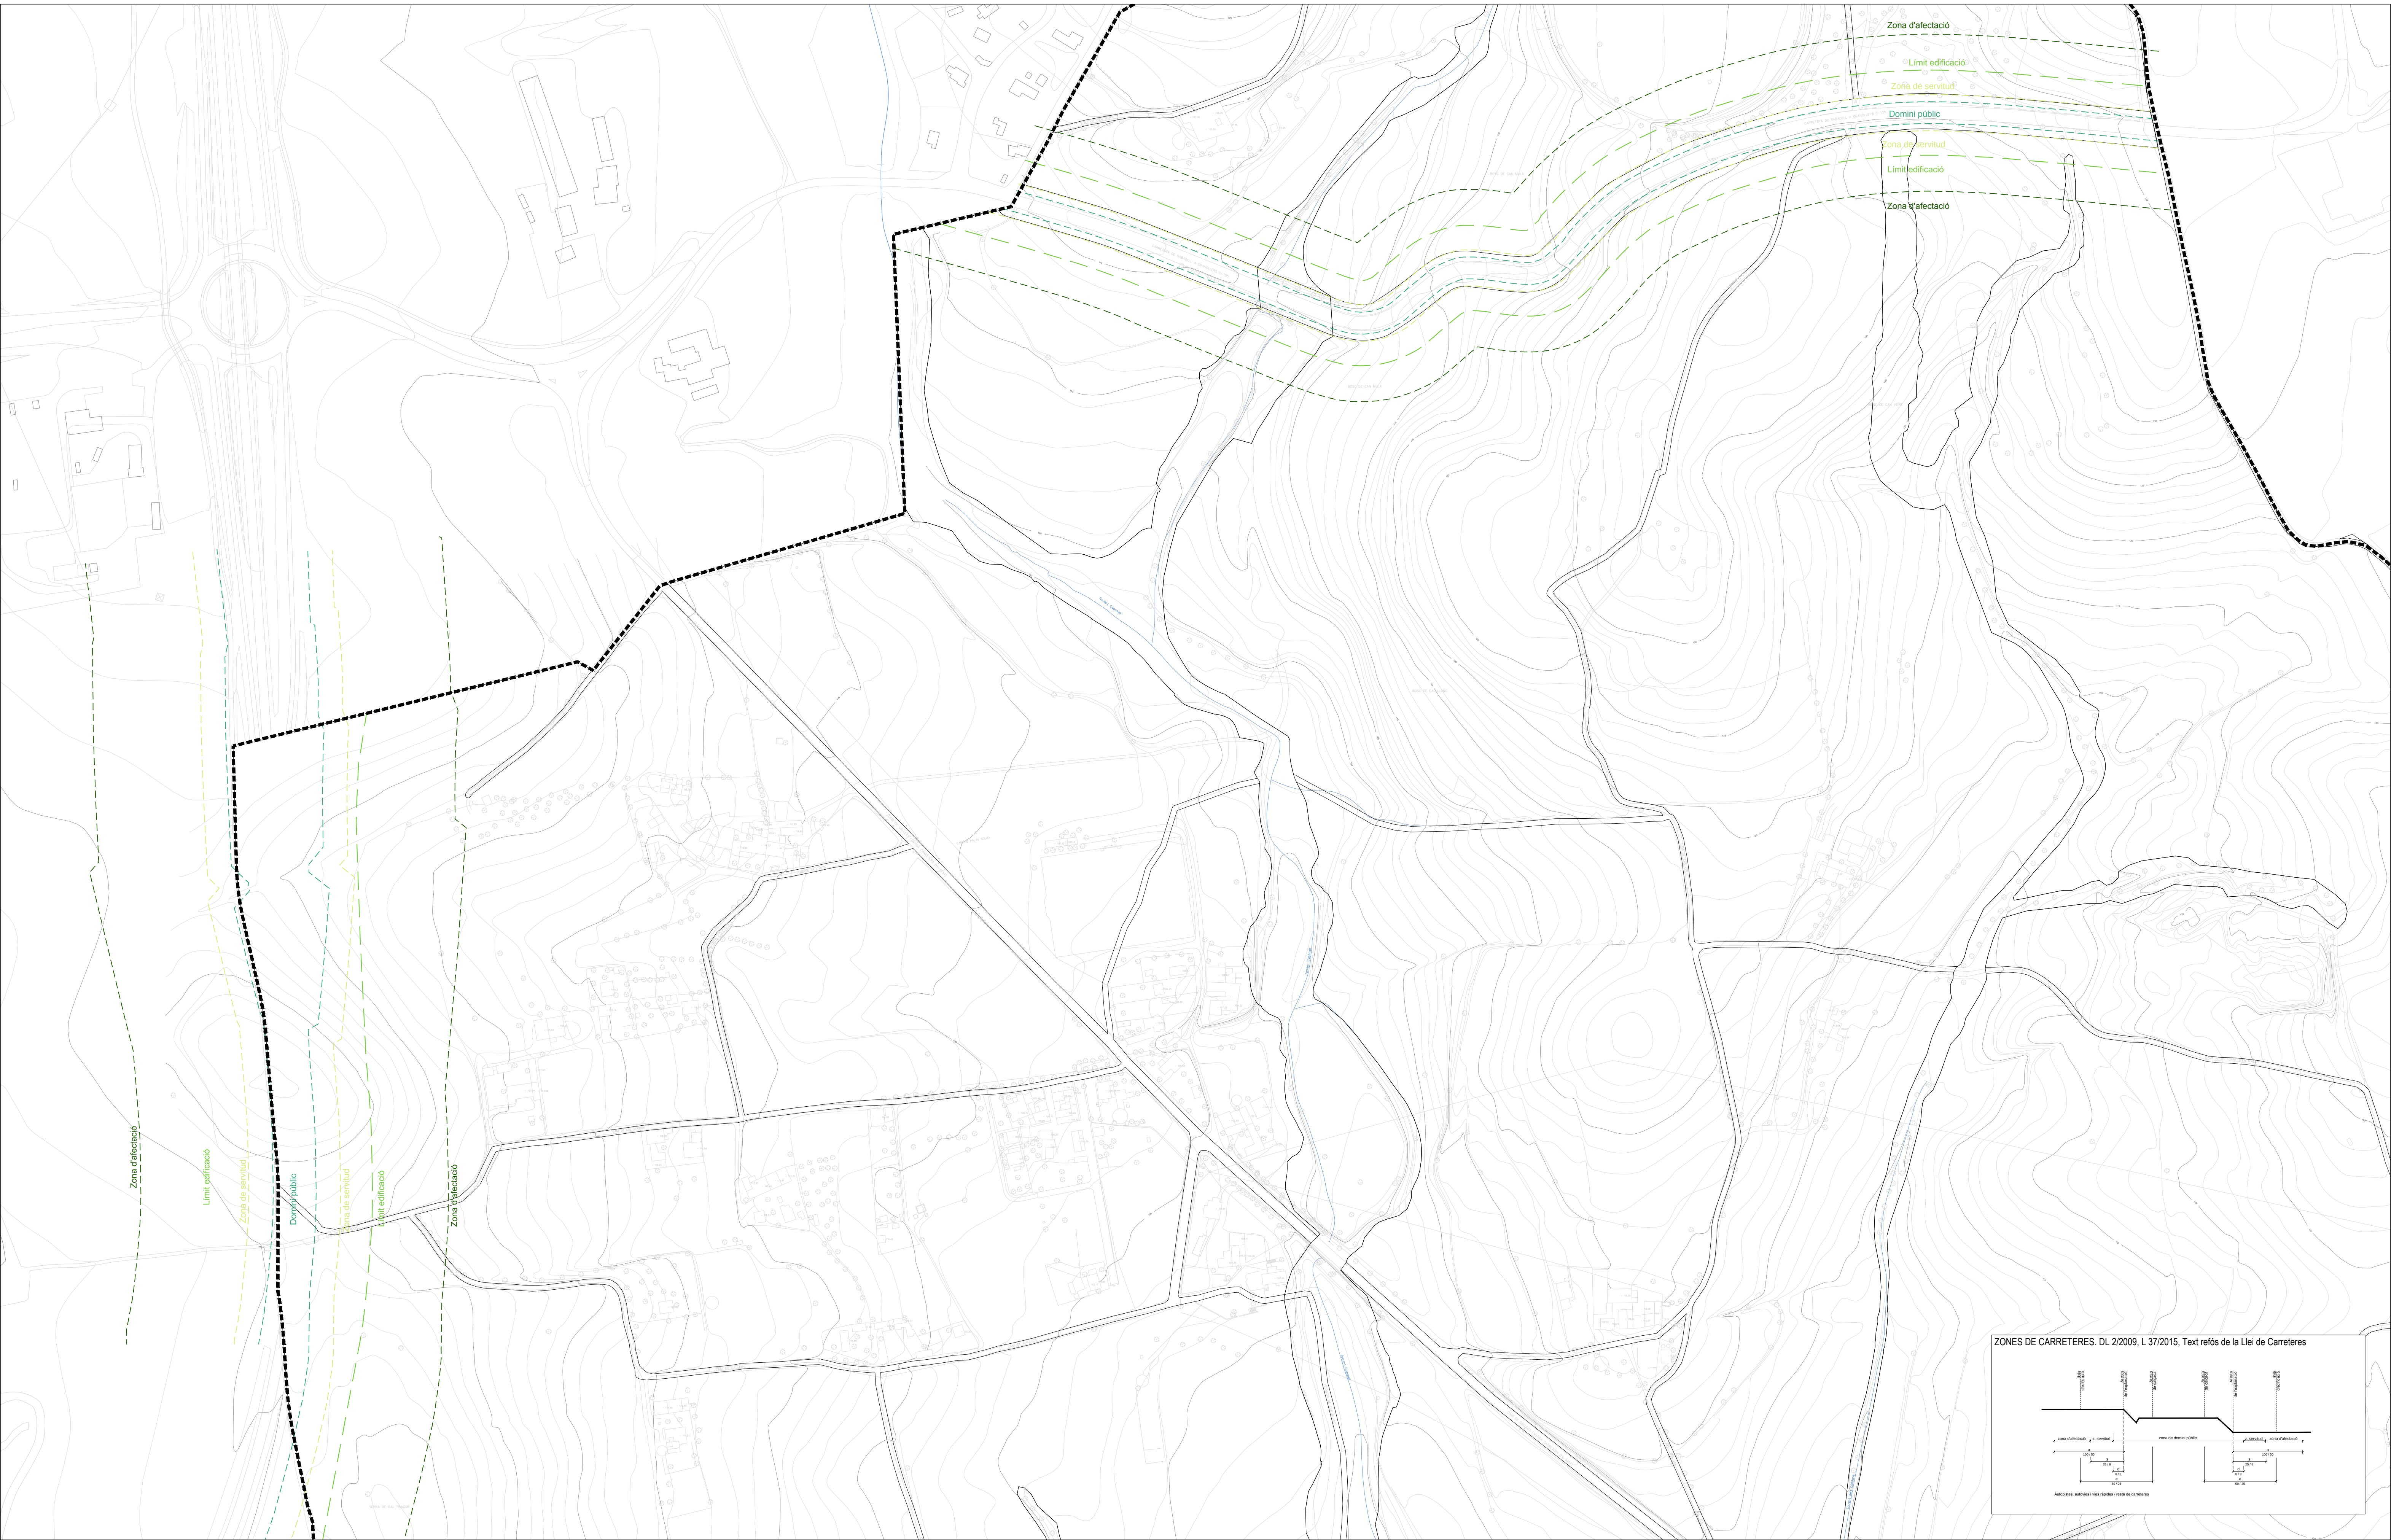

LÍMITS URBANÍSTICS
- - - - - Limit de terme municipal
- - - - - Limit de classificació del sòl
- - - - - Limit de sector
- - - - - Limit de qualificació
- - - - - Limit indicatiu de qualificació

SISTEMA VIARI, DL 2/2009, L37/2015 TEXT REFÓS DE LA LLEI DE CARRETERES
AUTOPISTES, AUTOVIES I VIES RÀPIDES
- - - - - Zona de domini públic (D), 8 m des de l'aresta d'explanació
- - - - - Zona de servitud (S), 25 m des de l'aresta d'explanació
- - - - - Limit edificació (E), 50 m des de l'aresta de calçada
- - - - - Zona d'afectació (A), 100 m des de l'aresta d'explanació

DECRET 297/1997, REGLAMENT DE POLICIA SANITÀRIA MORTUÒRIA
RESTA DE CARRETERES (EXCEPTE VARIANTS)
- - - - - Zona de domini públic (D), 3 m des de l'aresta d'explanació
- - - - - Zona de servitud (S), 8 m des de l'aresta d'explanació
- - - - - Limit edificació (E), 25 m des de l'aresta de calçada
- - - - - Zona d'afectació (A), 50 m des de l'aresta d'explanació

FRANJA LLIBRE D'EDIFICACIONS PLURIFAMILIARS, 50 m
- - - - - Franja lliure d'edificacions plurifamiliars, 50 m

PLA D'ORDENACIÓ URBANÍSTICA MUNICIPAL DE MOLLET DEL VALLÈS

PLÀNOLS D'ORDENACIÓ

REVISIÓ DEL PLANEJAMENT VIGENT: SETEMBRE 2024

7.B. LIMITACIONS A LA PROPIETAT I PROTECCIONS DEL SISTEMA VIARI I ALTRES
FULL E1



JORNETLOPPASTOR
ARQUITECTES

0 10 25 50 100 m

E 1:2.000

