



Ajuntament de
Mollet del Vallès

NÚM. EXPEDIENT

RA012021002558/X2021010430

TÍTOL EXPEDIENT

Aprovació inicial del Pla d'Ordenació Urbanística Municipal de Mollet del Vallès.

DILIGÈNCIA:


**Aprovat en els termes de la resolució/acord de l'expedient X2021010430
de 05/07/2021**

Signat electrònicament a Mollet del Vallès,

Codi de verificació electrònic: 15bda471-a655-457d-a1dd-b01af28a9765



Aquest document és una còpia fidel del que consta en els arxius electrònics de l'Ajuntament de Mollet del Vallès i queda autoritzat per la seva signatura electrònica. En aplicació de l'article 27.3.c de la Llei 39/2015, de 1 d'octubre, les còpies impreses que se'n facin tenen la consideració de còpia autèntica, atès que el codi segur de verificació que inclou permet comprovar-ne l'autenticitat, validesa i integritat a la seu electrònica de l'Ajuntament (<https://seuelectronica.molletvalles.cat/eseu/csv>).

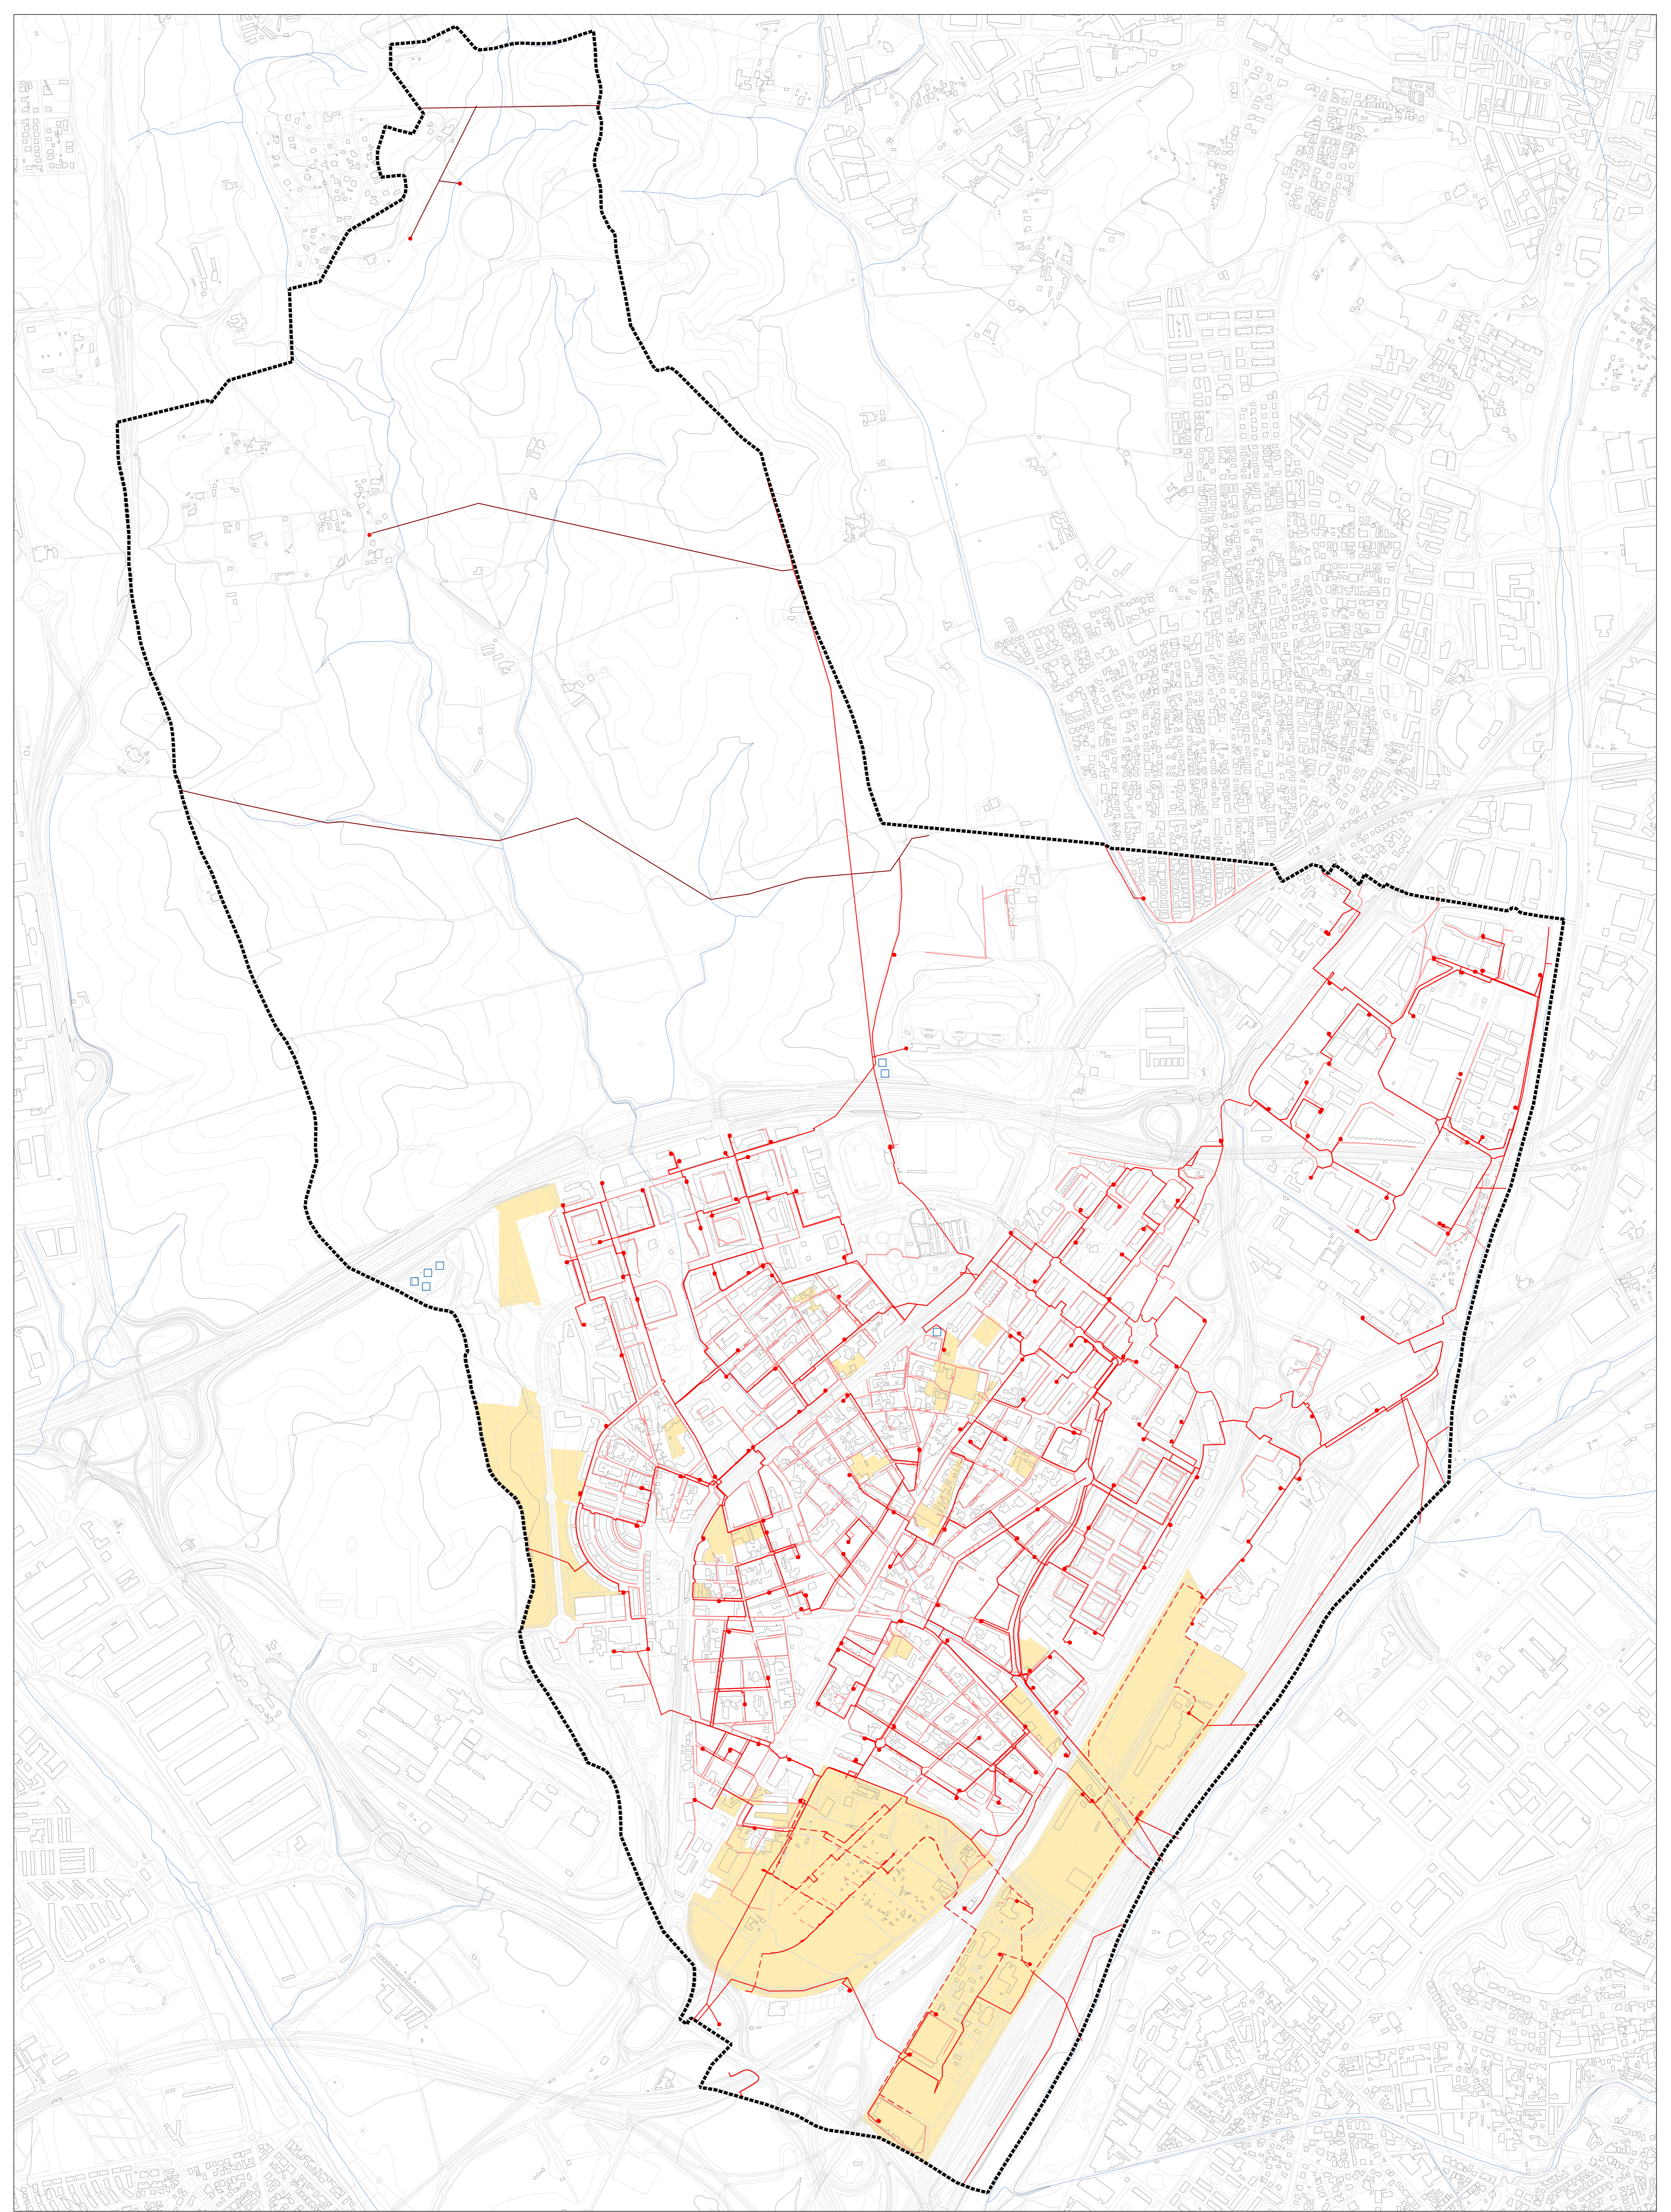

MAPA EXISTENT
 - - - - - LÍNIA D'ALTA TENSIÓ
 - - - - - LÍNIA DE MITJA TENSIÓ
 - - - - - LÍNIA DE BASSA TENSIÓ
 ● ESTACIÓ TRANSFORMADORA


MAPA PROPOSGIDA
 - - - - - LÍNIA D'ALTA TENSIÓ
 - - - - - LÍNIA DE MITJA TENSIÓ
 - - - - - LÍNIA DE BASSA TENSIÓ
 ● ESTACIÓ TRANSFORMADORA

PLA D'ORDENACIÓ URBANÍSTICA MUNICIPAL DE MOLLET DEL VALLÈS
 PLANOLS D'ORDENACIÓ REVISIÓ DEL PLANEJAMENT VIGENT. MAIG 2021


8.a XARXES GENERALS DE SERVEIS
 XARXA GENERAL DE DISTRIBUCIÓ D'ENERGIA ELÈCTRICA



JORNELLOPASTOR
 ARQUITECTES

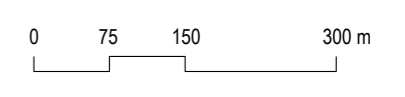


E 1:7.500

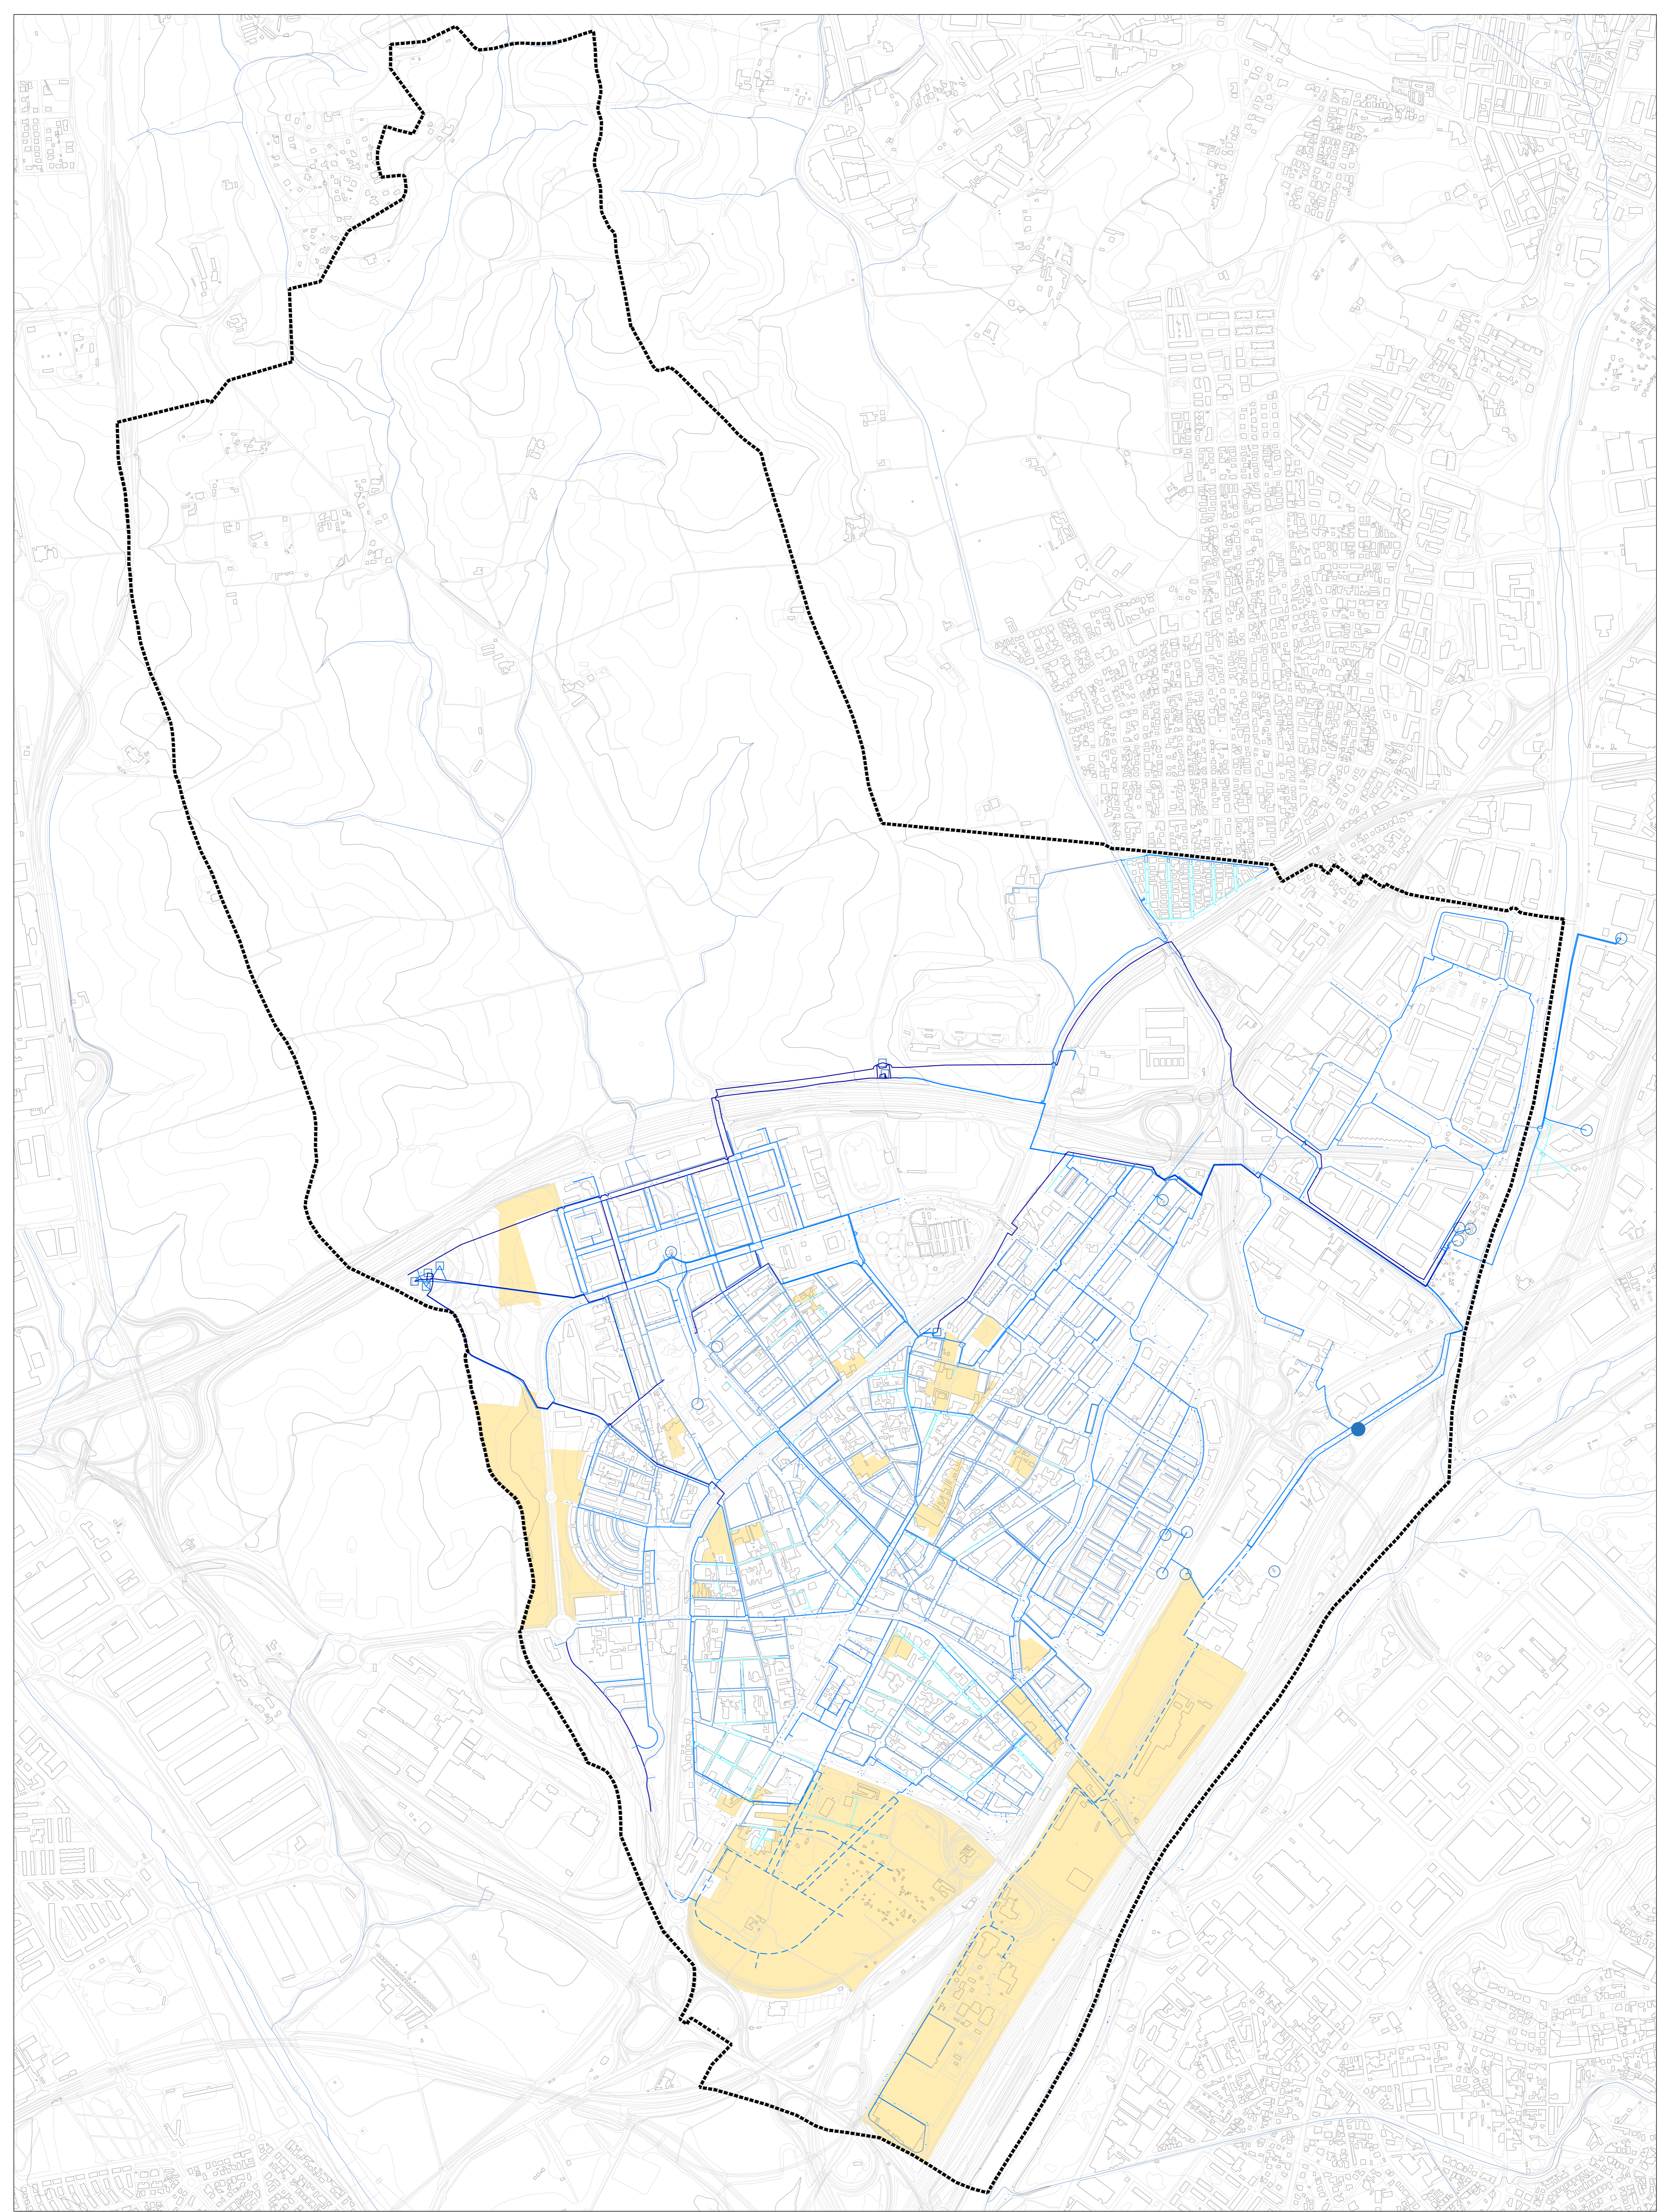

- XARXA EXISTENT
 - TUB 825 - Ø70
 - TUB 870 - Ø90
 - TUB 900 - Ø100
 - TUB 9100 - Ø300
 - TUB Ø100 - Ø300
 - TUB Ø100 - Ø500
- POU DE CAPTACIÓ D'AGUA
 - DEPÓSITS
 - ESTACIÓ DE TRACTAMENT
- - - XARXA DE DISTRIBUCIÓ GENERAL

PLA D'ORDENACIÓ URBANÍSTICA MUNICIPAL DE MOLLET DEL VALLÈS
 PLANOL D'ORDENACIÓ REVISIÓ DEL PLANEJAMENT VIGENT, MAIG 2021

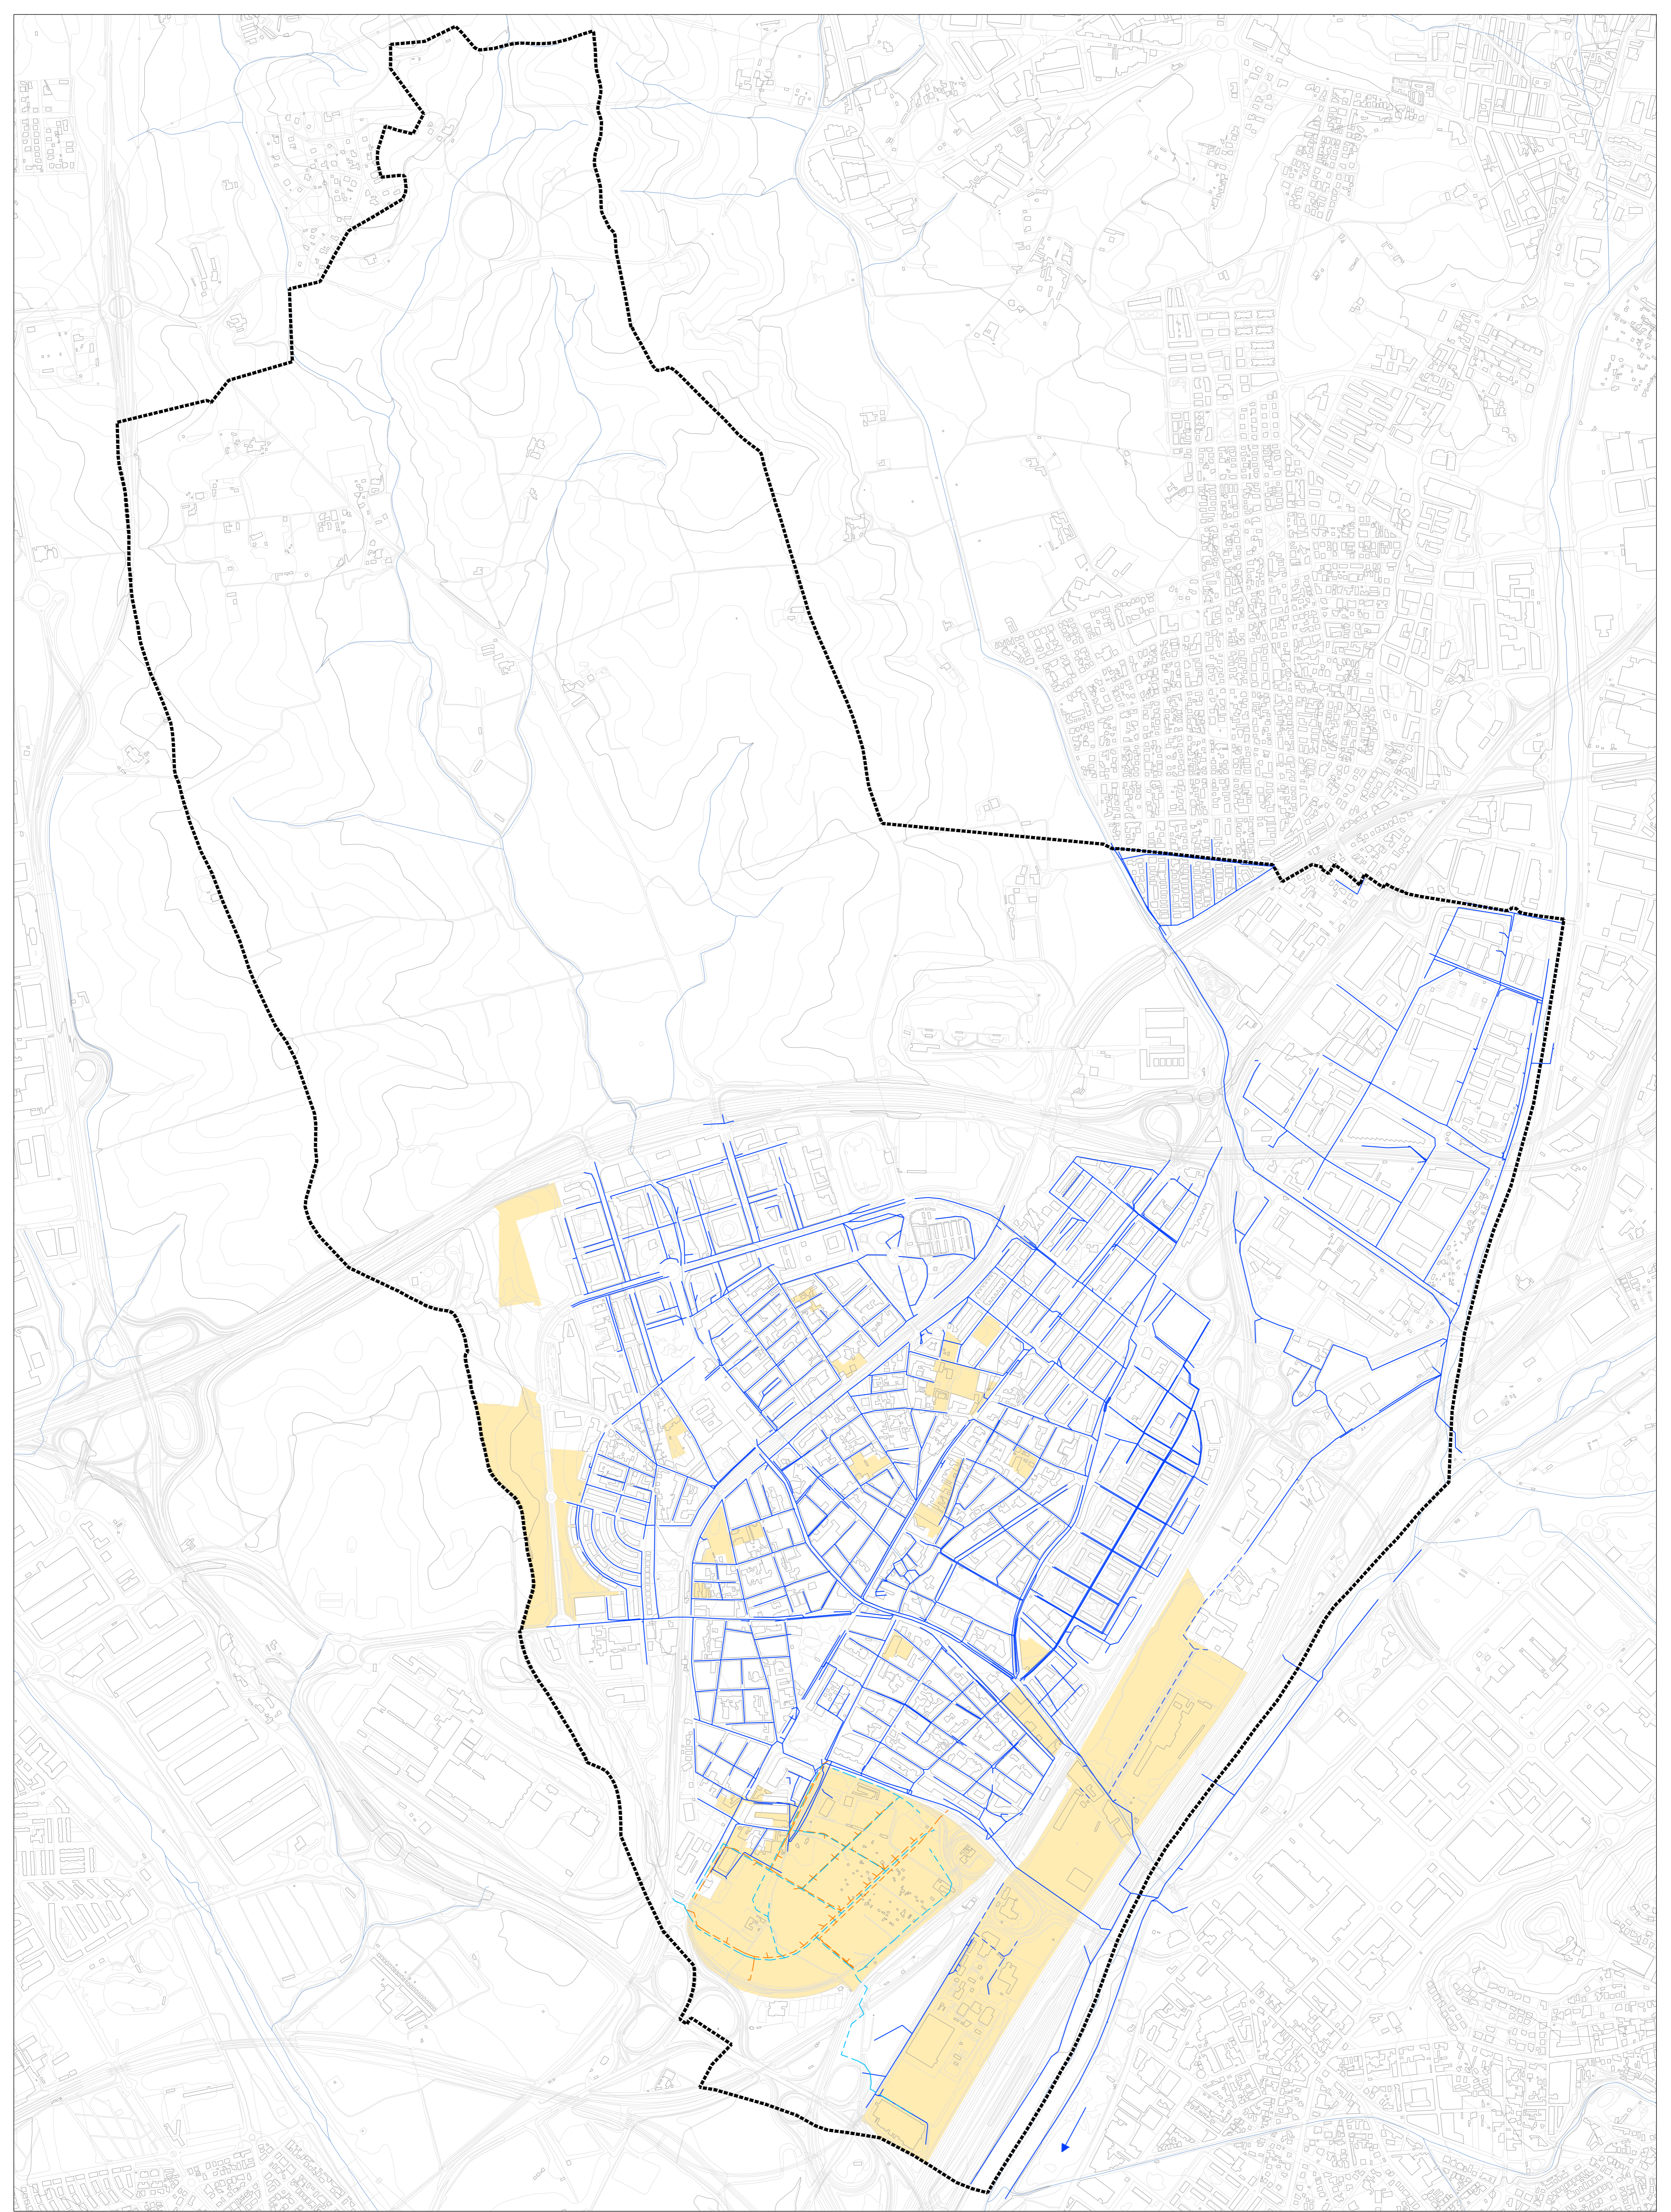


XARXA EXISTENT
 XARXA LLETRARIA
 XARXA PROFERIDA
 XARXA LLETRARIA
 XARXA RESIDUALS
 XARXA PLUVIALS

PLA D'ORDENACIÓ URBANÍSTICA MUNICIPAL DE MOLLET DEL VALLÈS
 PLANOL D'ORDENACIÓ
 REVISIÓ DEL PLANEJAMENT VIGENT, MAIG 2021


8.c XARXES GENERALS DE SERVEIS
 XARXA GENERAL DE SANEJAMENT



JORNELLOPASTOR
 ARQUITECTES

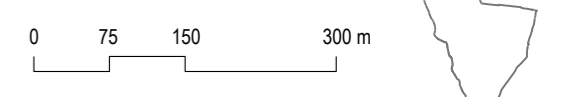

E 1:7.500

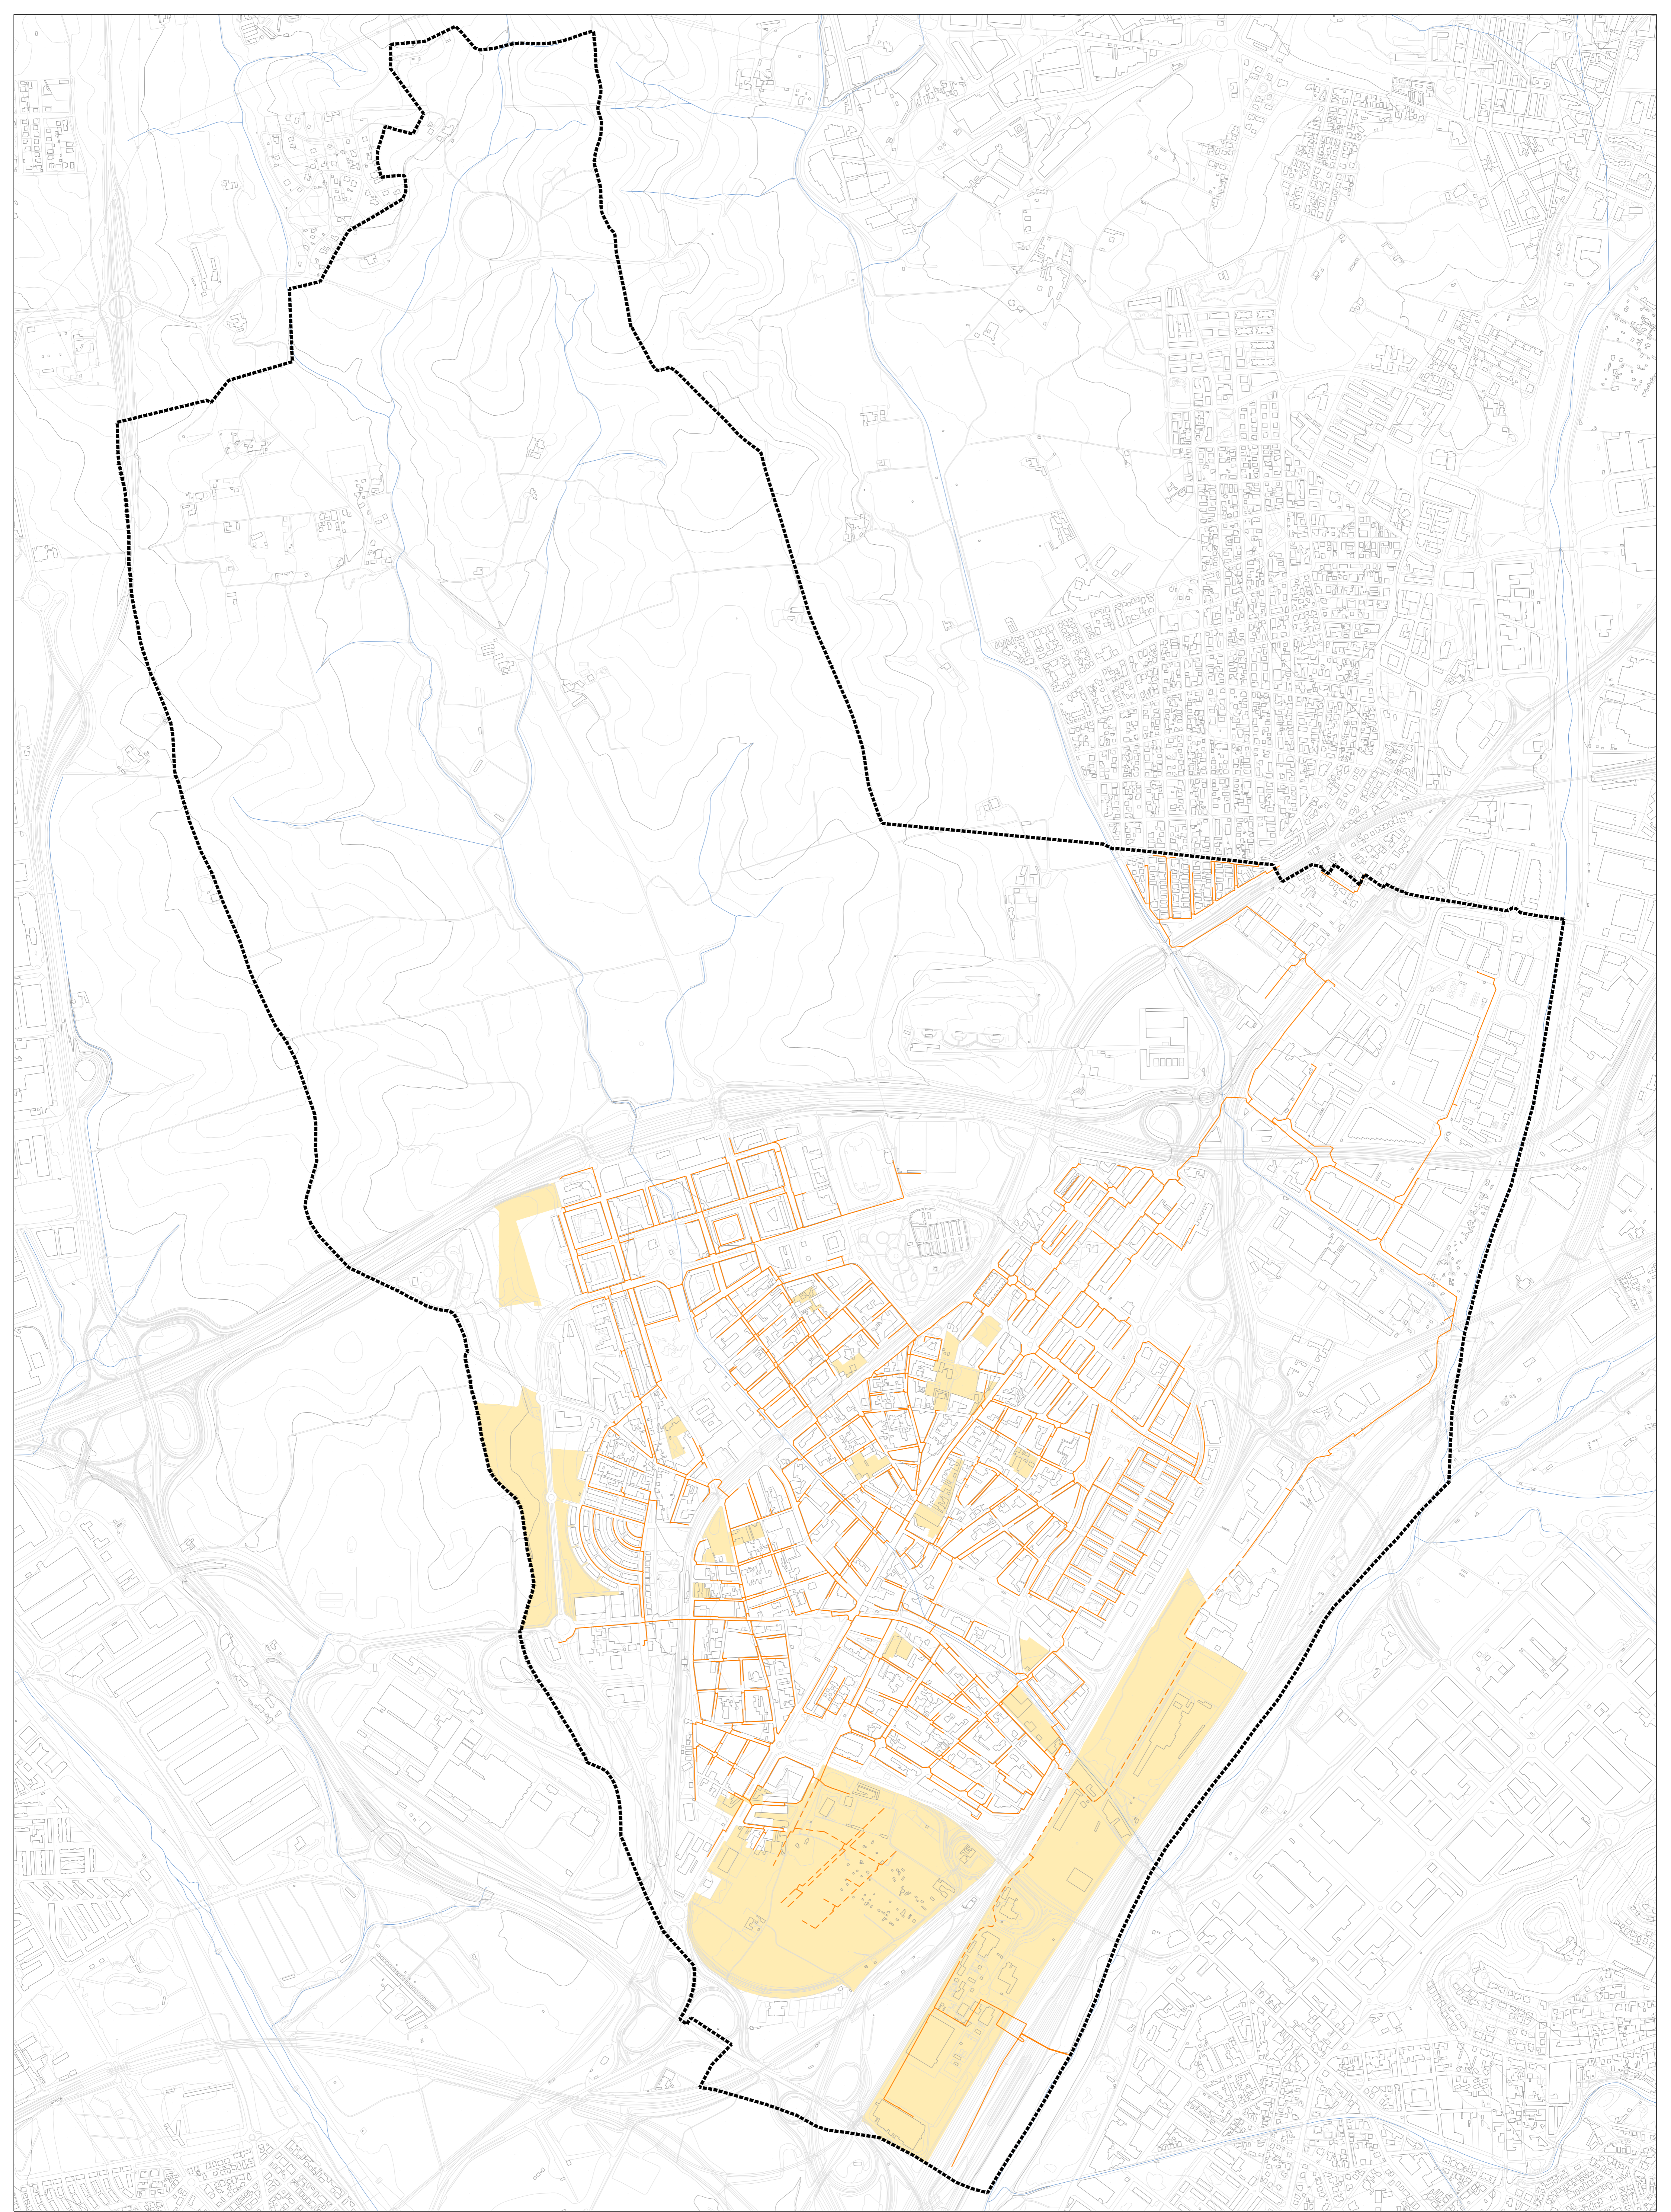

XARXA EXISTENT
XARXA PROPOSADA
CANONADA DE GAS


PLA D'ORDENACIÓ URBANÍSTICA MUNICIPAL DE MOLLET DEL VALLÈS

PLANOLS D'ORDENACIÓ

8.d XARXES GENERALS DE SERVEIS
XARXA GENERAL D'ABASTAMENT I DISTRIBUCIÓ DE GAS




JORNELLOPASTOR
ARQUITECTES

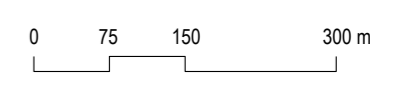

E 1:7.500



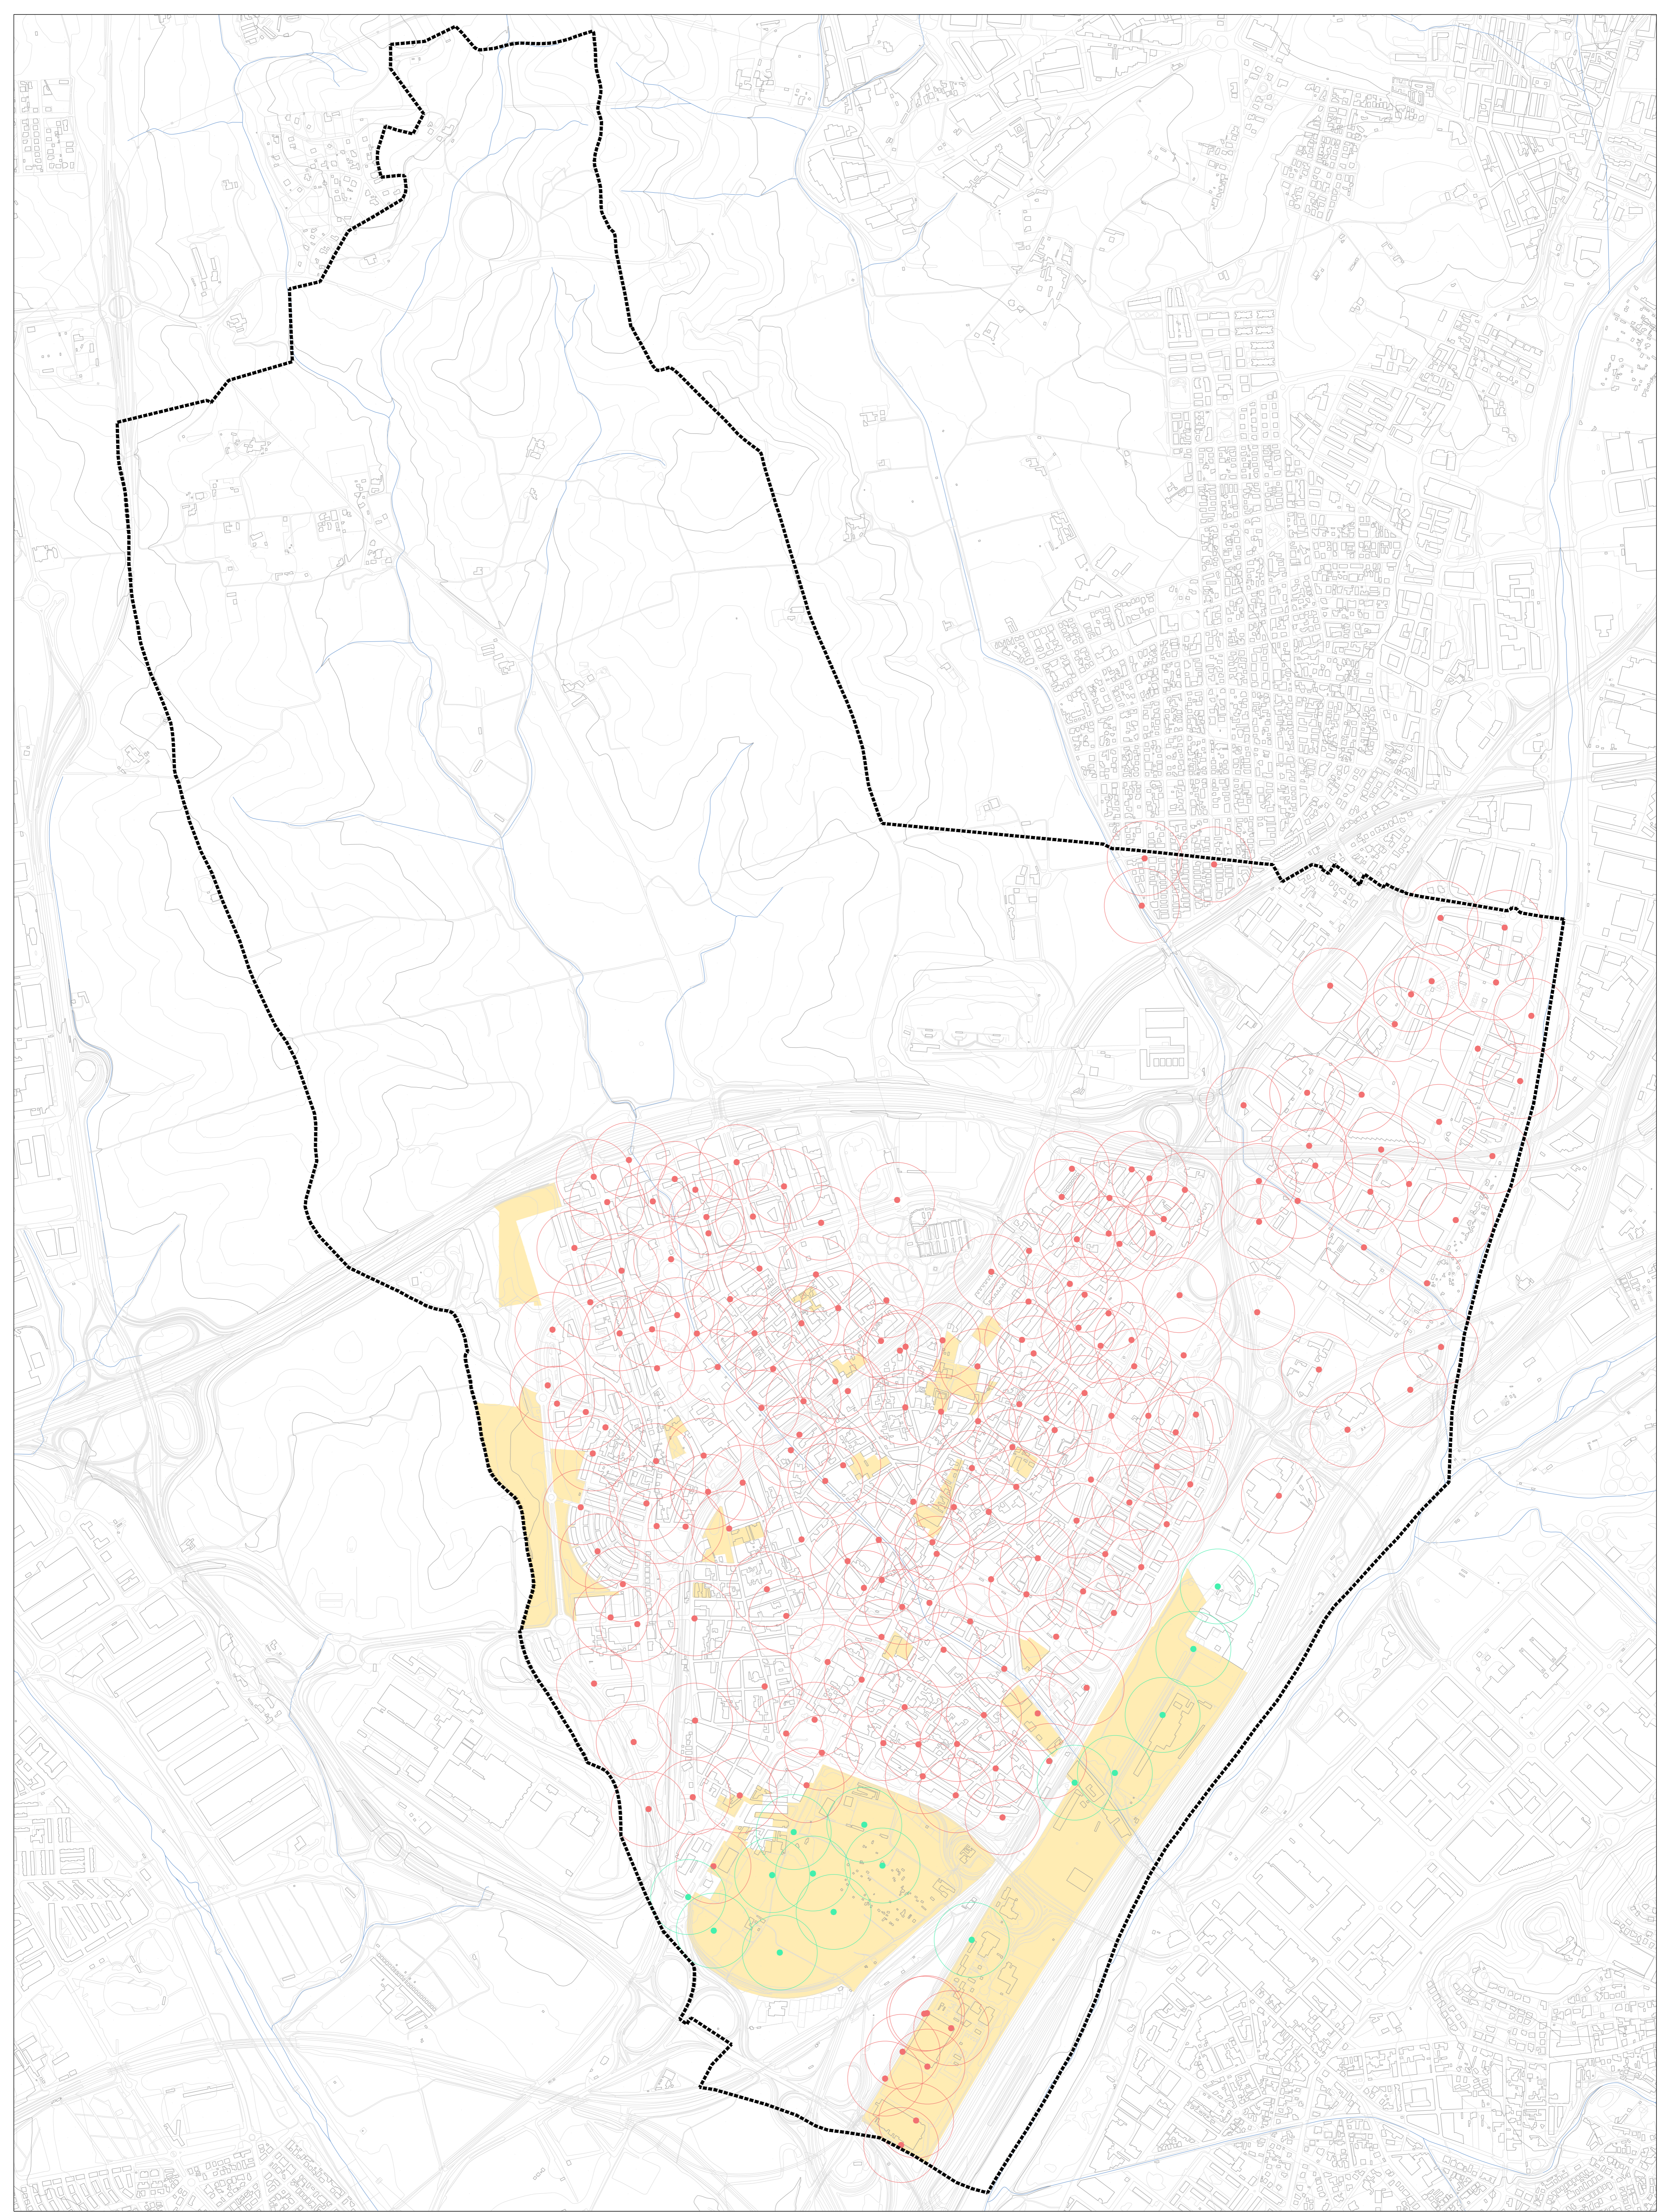

XARXA EXISTENT
 ● HIDRANTS EXISTENTS
 ○ ZONA D'INFLUÈNCIA (100 m)


XARXA PROPOSTA
 ● HIDRANTS PROPOSTS
 ○ ZONA D'INFLUÈNCIA (100 m)

PLA D'ORDENACIÓ URBANÍSTICA MUNICIPAL DE MOLLET DEL VALLÈS
 PLÀNOLS D'ORDENACIÓ
 REVISIÓ DEL PLANEJAMENT VIGENT, MAIG 2021

8.ª XARXES GENERALS DE SERVEIS
XARXA CONTRAINCENDIS



JORNELLOPASTOR
ARQUITECTES

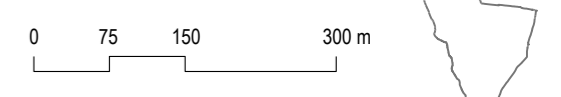

E 1:7.500