



Ajuntament de  
Mollet del Vallès

**NÚM. EXPEDIENT**

**RA012021002558/X2021010430**

**TÍTOL EXPEDIENT**

**Aprovació inicial del Pla d'Ordenació Urbanística Municipal de Mollet del Vallès.**

**DILIGÈNCIA:**


**Aprovat en els termes de la resolució/acord de l'expedient X2021010430  
de 05/07/2021**

Signat electrònicament a Mollet del Vallès,

Codi de verificació electrònic: 5bb7338c-41d0-4747-b935-2d8780d4a8a6




Aquest document és una còpia fidel del que consta en els arxius electrònics de l'Ajuntament de Mollet del Vallès i queda autoritzat per la seva signatura electrònica. En aplicació de l'article 27.3.c de la Llei 39/2015, de 1 d'octubre, les còpies impreses que se'n facin tenen la consideració de còpia autèntica, atès que el codi segur de verificació que inclou permet comprovar-ne l'autenticitat, validesa i integritat a la seu electrònica de l'Ajuntament (<https://seuelectronica.molletvalles.cat/eseu/csv>).

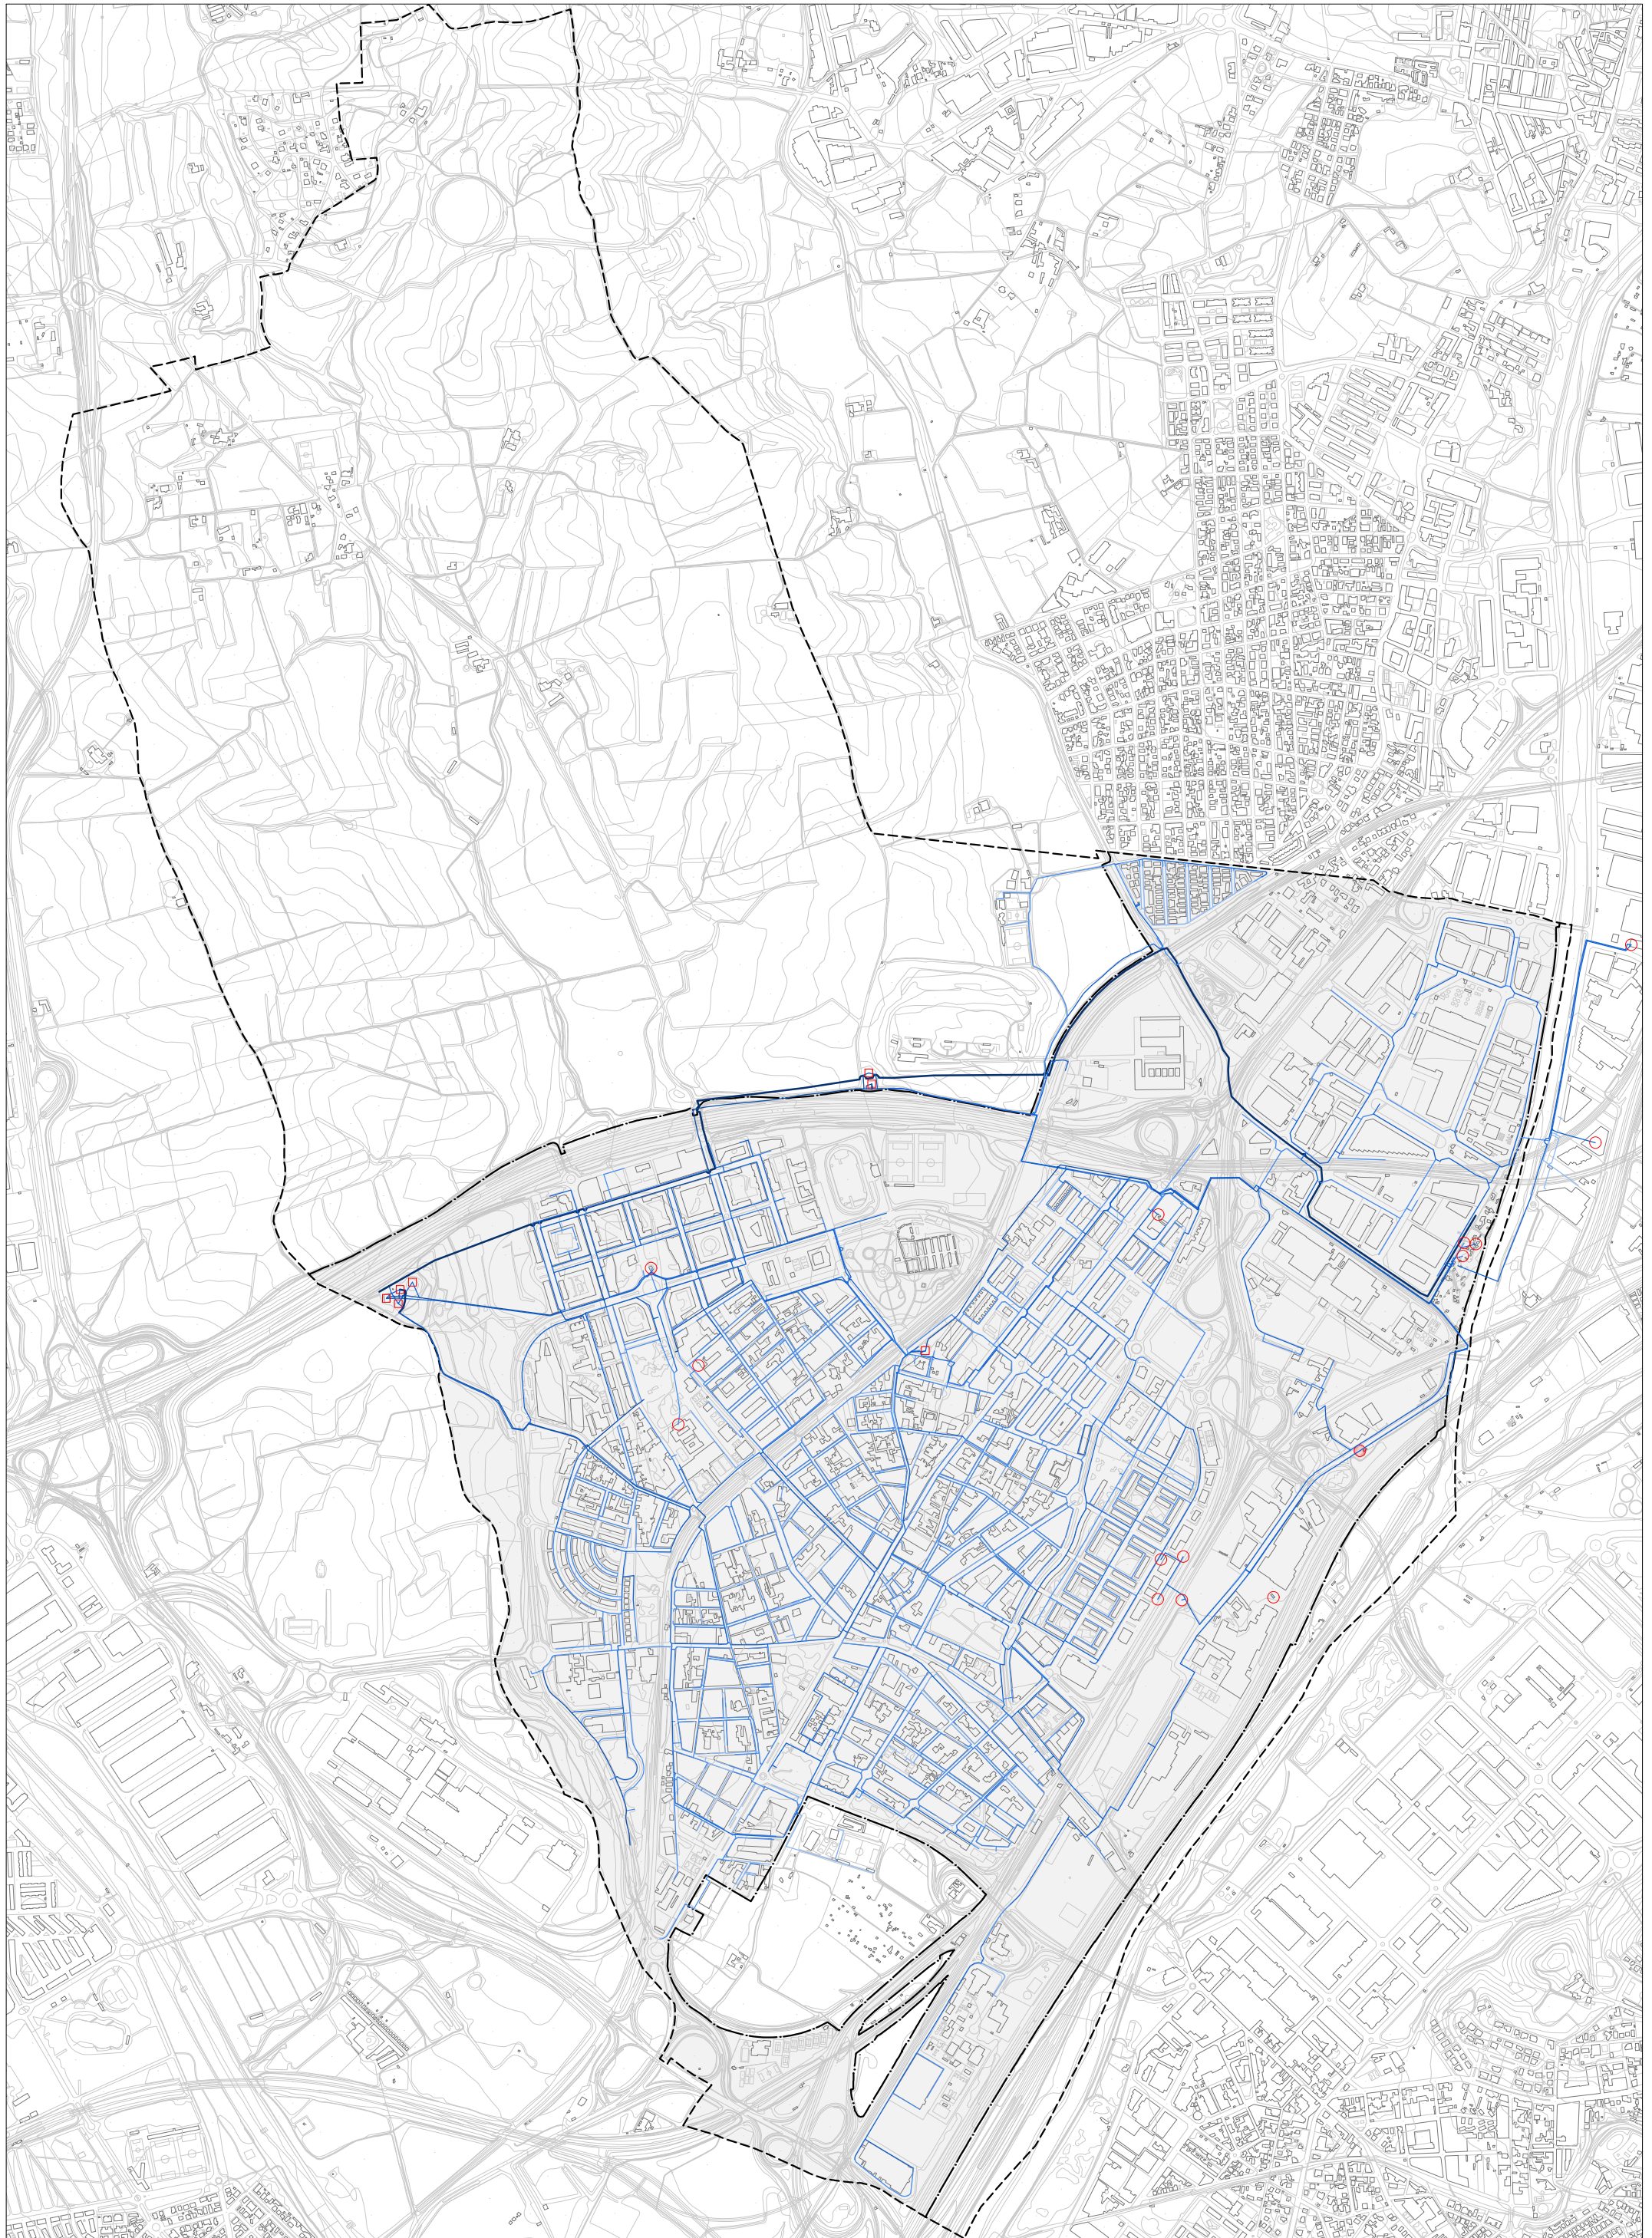


- LÍMIT TERME MUNICIPAL
- LÍMIT CLASSIFICACIÓ DEL SÒL
- SÒL URBA
- DIÀMETRE 25 - 70
- DIÀMETRE 70 - 90
- DIÀMETRE 90 - 150
- DIÀMETRE 150 - 300
- DIÀMETRE 300 - 500
- DIÀMETRE > 500
- DIPÒSIT
- POU
- ESTACIÓ TRACTAMENT AIGÜES POTABLES

**AVANÇ DEL PLA D'ORDENACIÓ URBANÍSTICA MUNICIPAL DE MOLLET DEL VALLÈS**  
 PLANOLS D'INFORMACIÓ AVANÇ DEL PLA. MARÇ 2020

XARXA DE SERVEIS  
 5.4.1. XARXA D'ABASTAMENT D'AIGUA

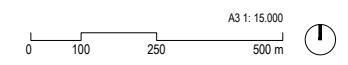


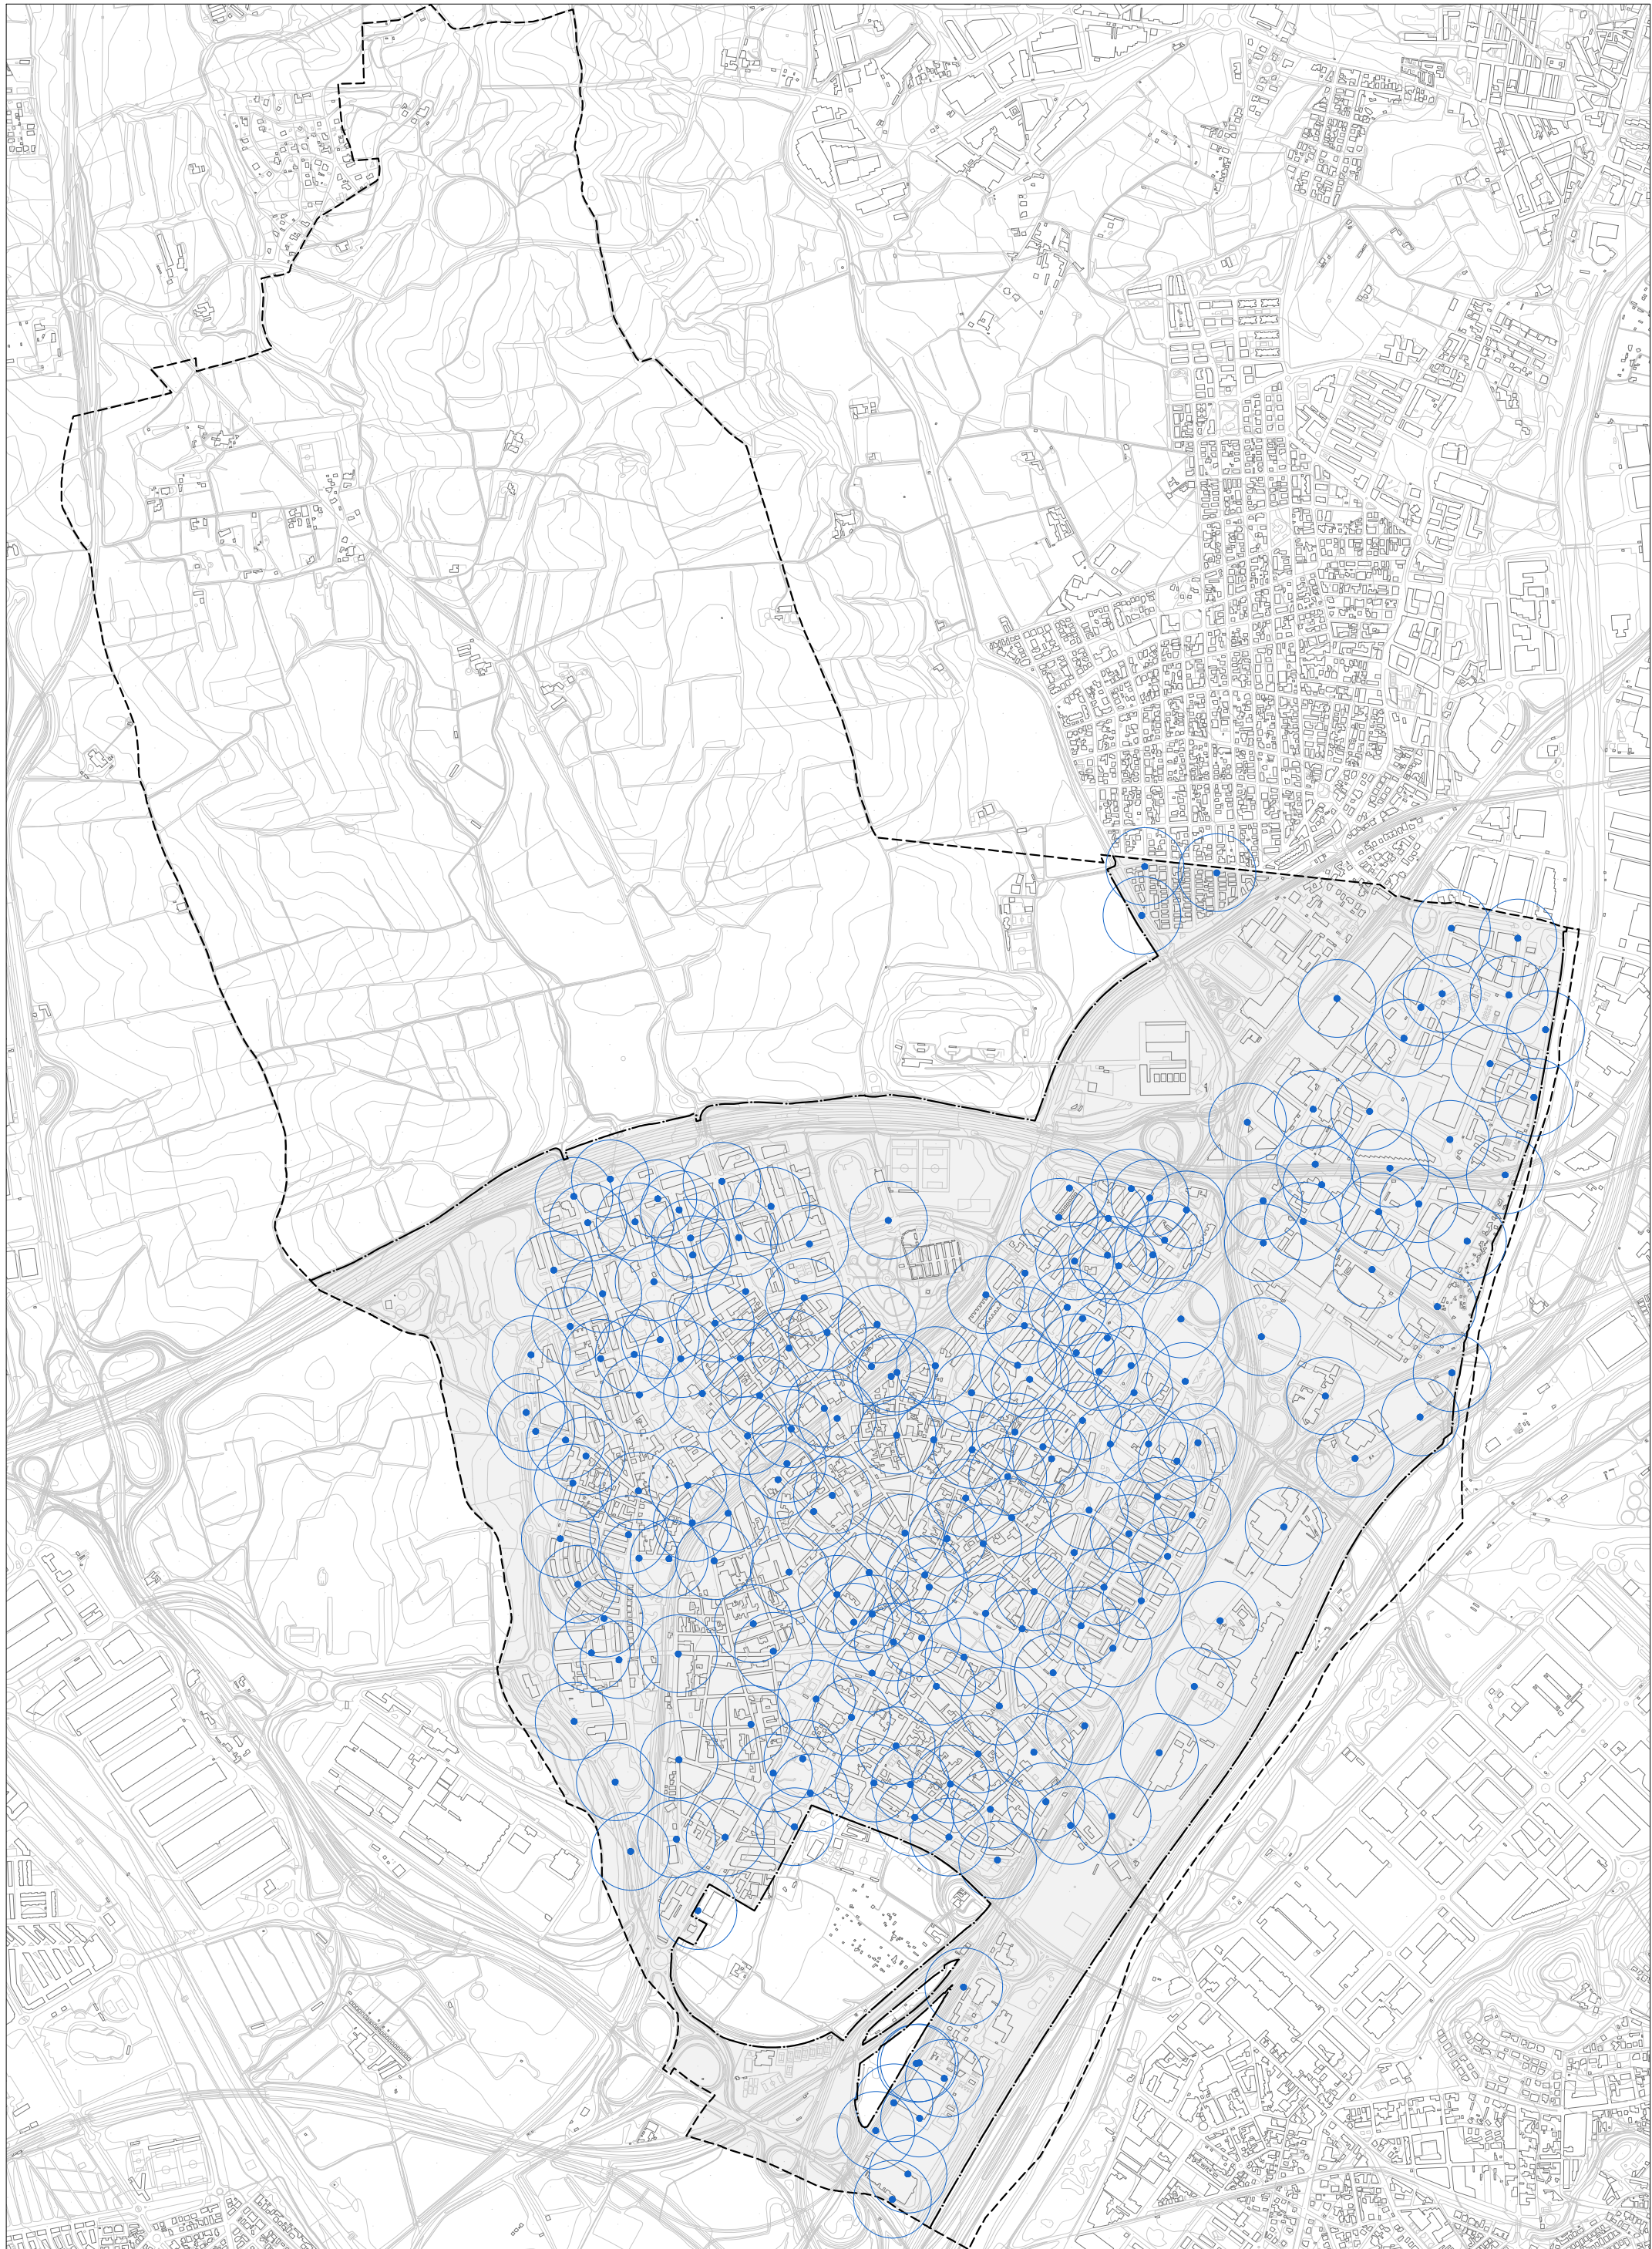


- LÍMIT TERME MUNICIPAL
- LÍMIT CLASSIFICACIÓ DEL SÒL
- ▭ SÒL URBÀ
- HIDRANTS D'INCENDI
- ZONA D'INFLUÈNCIA (100 m)

AVANÇ DEL PLA D'ORDENACIÓ URBANÍSTICA MUNICIPAL DE MOLLET DEL VALLÈS  
 PLANOLS D'INFORMACIÓ AVANÇ DEL PLA. MARÇ 2020

XARXA DE SERVEIS  
 5.4.2. XARXA D'HIDRANTS

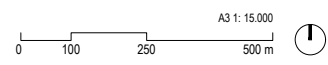


A3 1:15.000

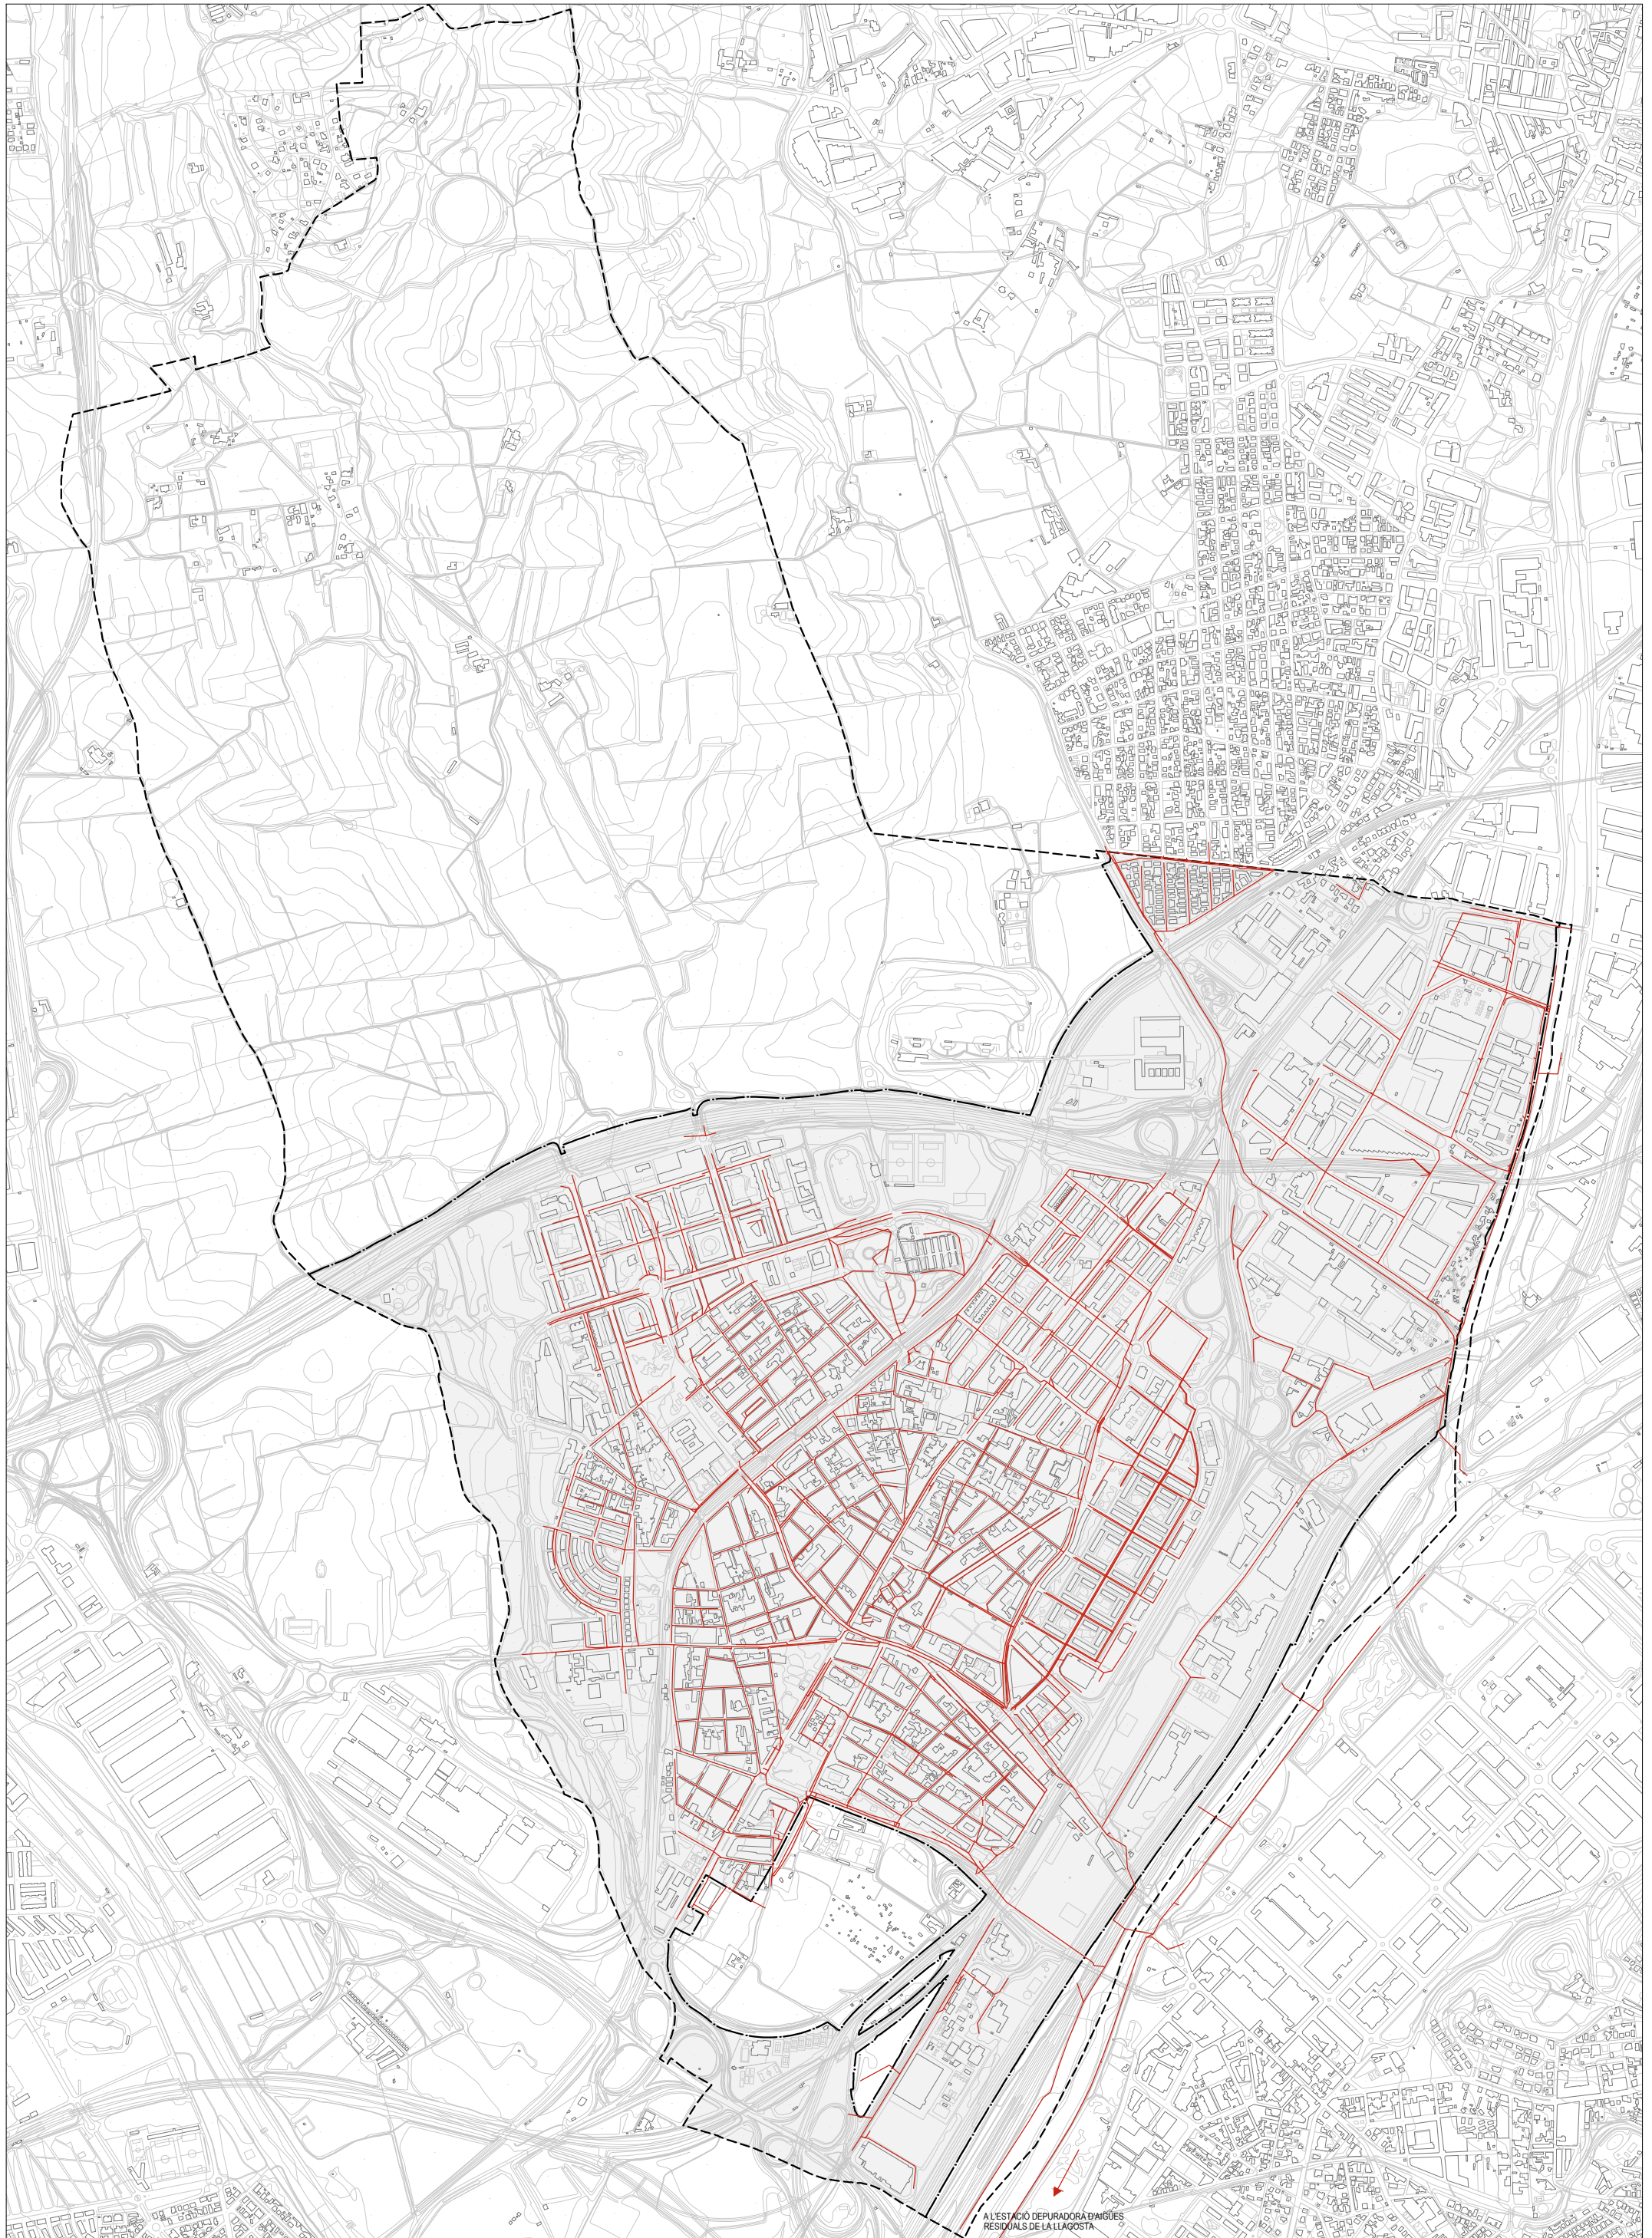


- LÍMIT TERME MUNICIPAL
- LÍMIT CLASSIFICACIÓ DEL SÒL
- SÒL URBÀ
- AGÜES RESIDUALS I PLUVIALS

**AVANÇ DEL PLA D'ORDENACIÓ URBANÍSTICA MUNICIPAL DE MOLLET DEL VALLÈS**  
 PLANOLS D'INFORMACIÓ AVANÇ DEL PLA. MARÇ 2020

XARXA DE SERVEIS  
 5.4.3. XARXA DE CLAVEGUERAM. XARXA D'ÀIGÜES PLUVIALS, RESIDUALS I UNITÀRIES

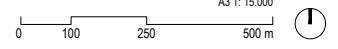

A3 1:15.000

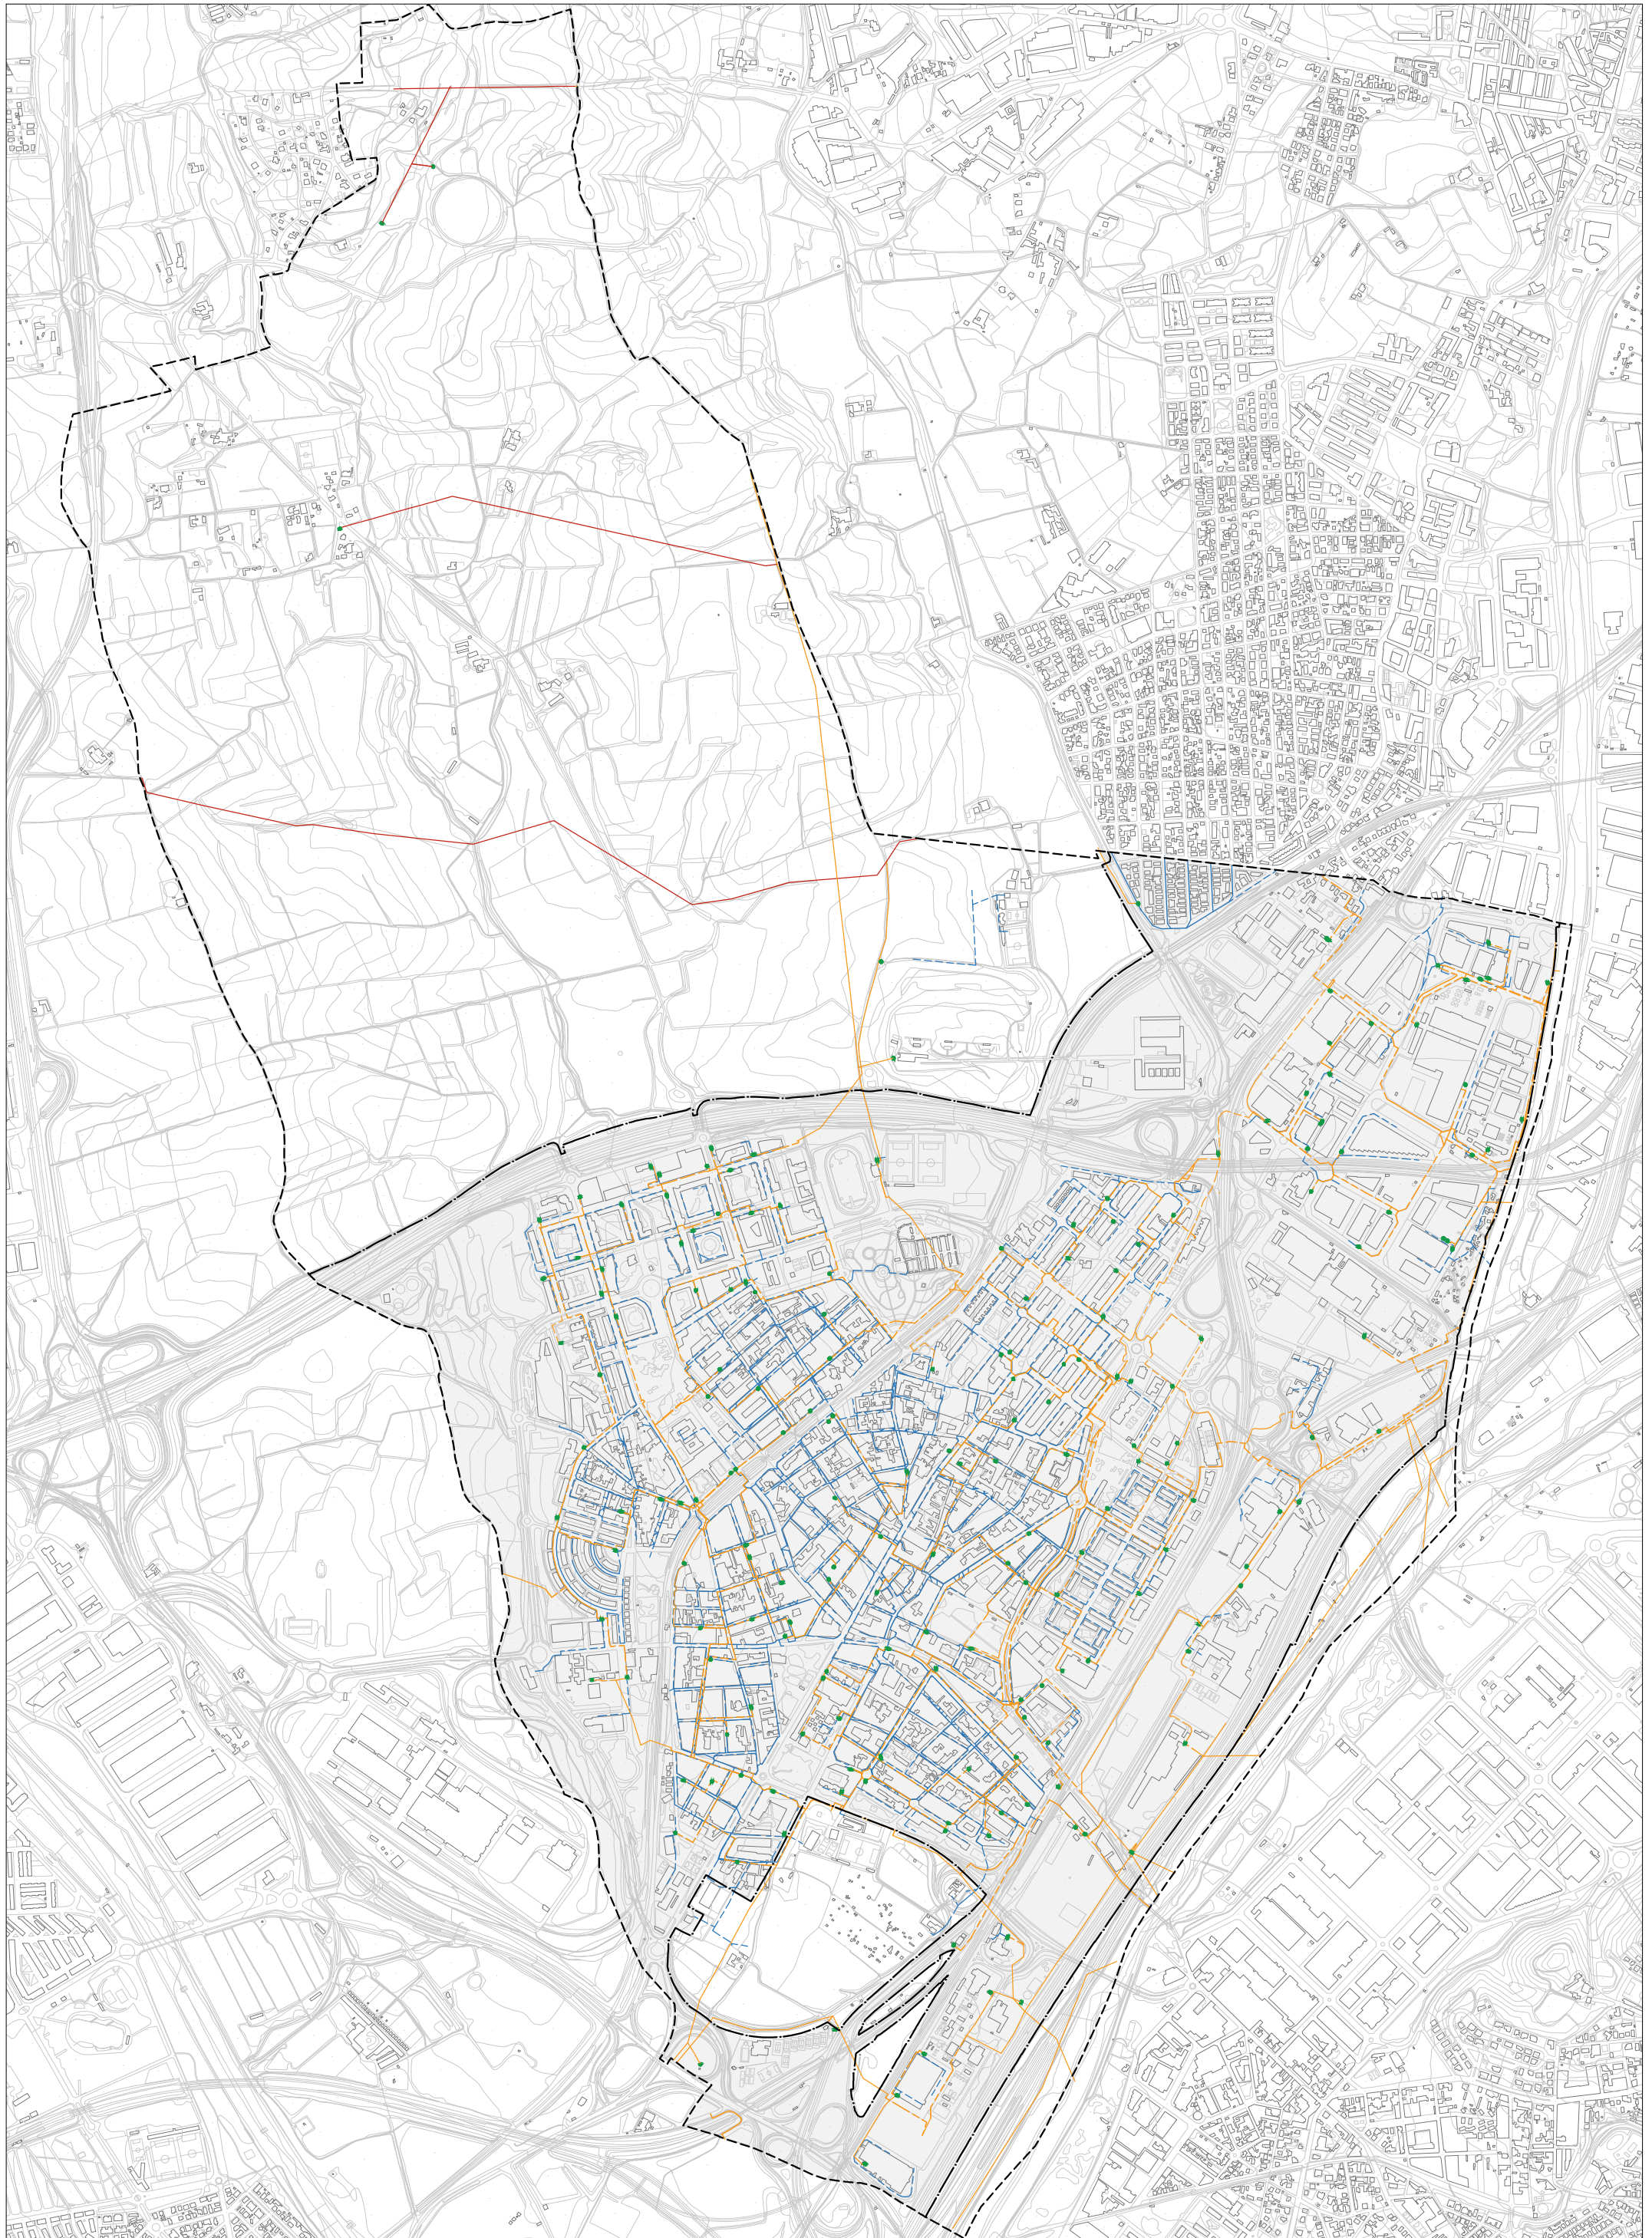

FONT: SERVEIS TÈCNICS AJUNTAMENT DE MOLLET DEL VALLÈS

- LÍMIT TERME MUNICIPAL
- LÍMIT CLASSIFICACIÓ DEL SÒL
- SÒL URBA
- ALTA TENSIÓ
- MITJA TENSIÓ
- MITJA TENSIÓ SOTERRADA
- BAIXA TENSIÓ
- BAIXA TENSIÓ SOTERRADA
- ESTACIÓ TRANSFORMADORA

AVANÇ DEL PLA D'ORDENACIÓ URBANÍSTICA MUNICIPAL DE MOLLET DEL VALLÈS  
 PLANOLS D'INFORMACIÓ

AVANÇ DEL PLA. MARÇ 2020

XARXA DE SERVEIS  
 5.4.4. XARXA ELÈCTRICA




JORNELLOPASTOR  
 ARQUITECTES

0 100 250 500 m

A3 1:15.000



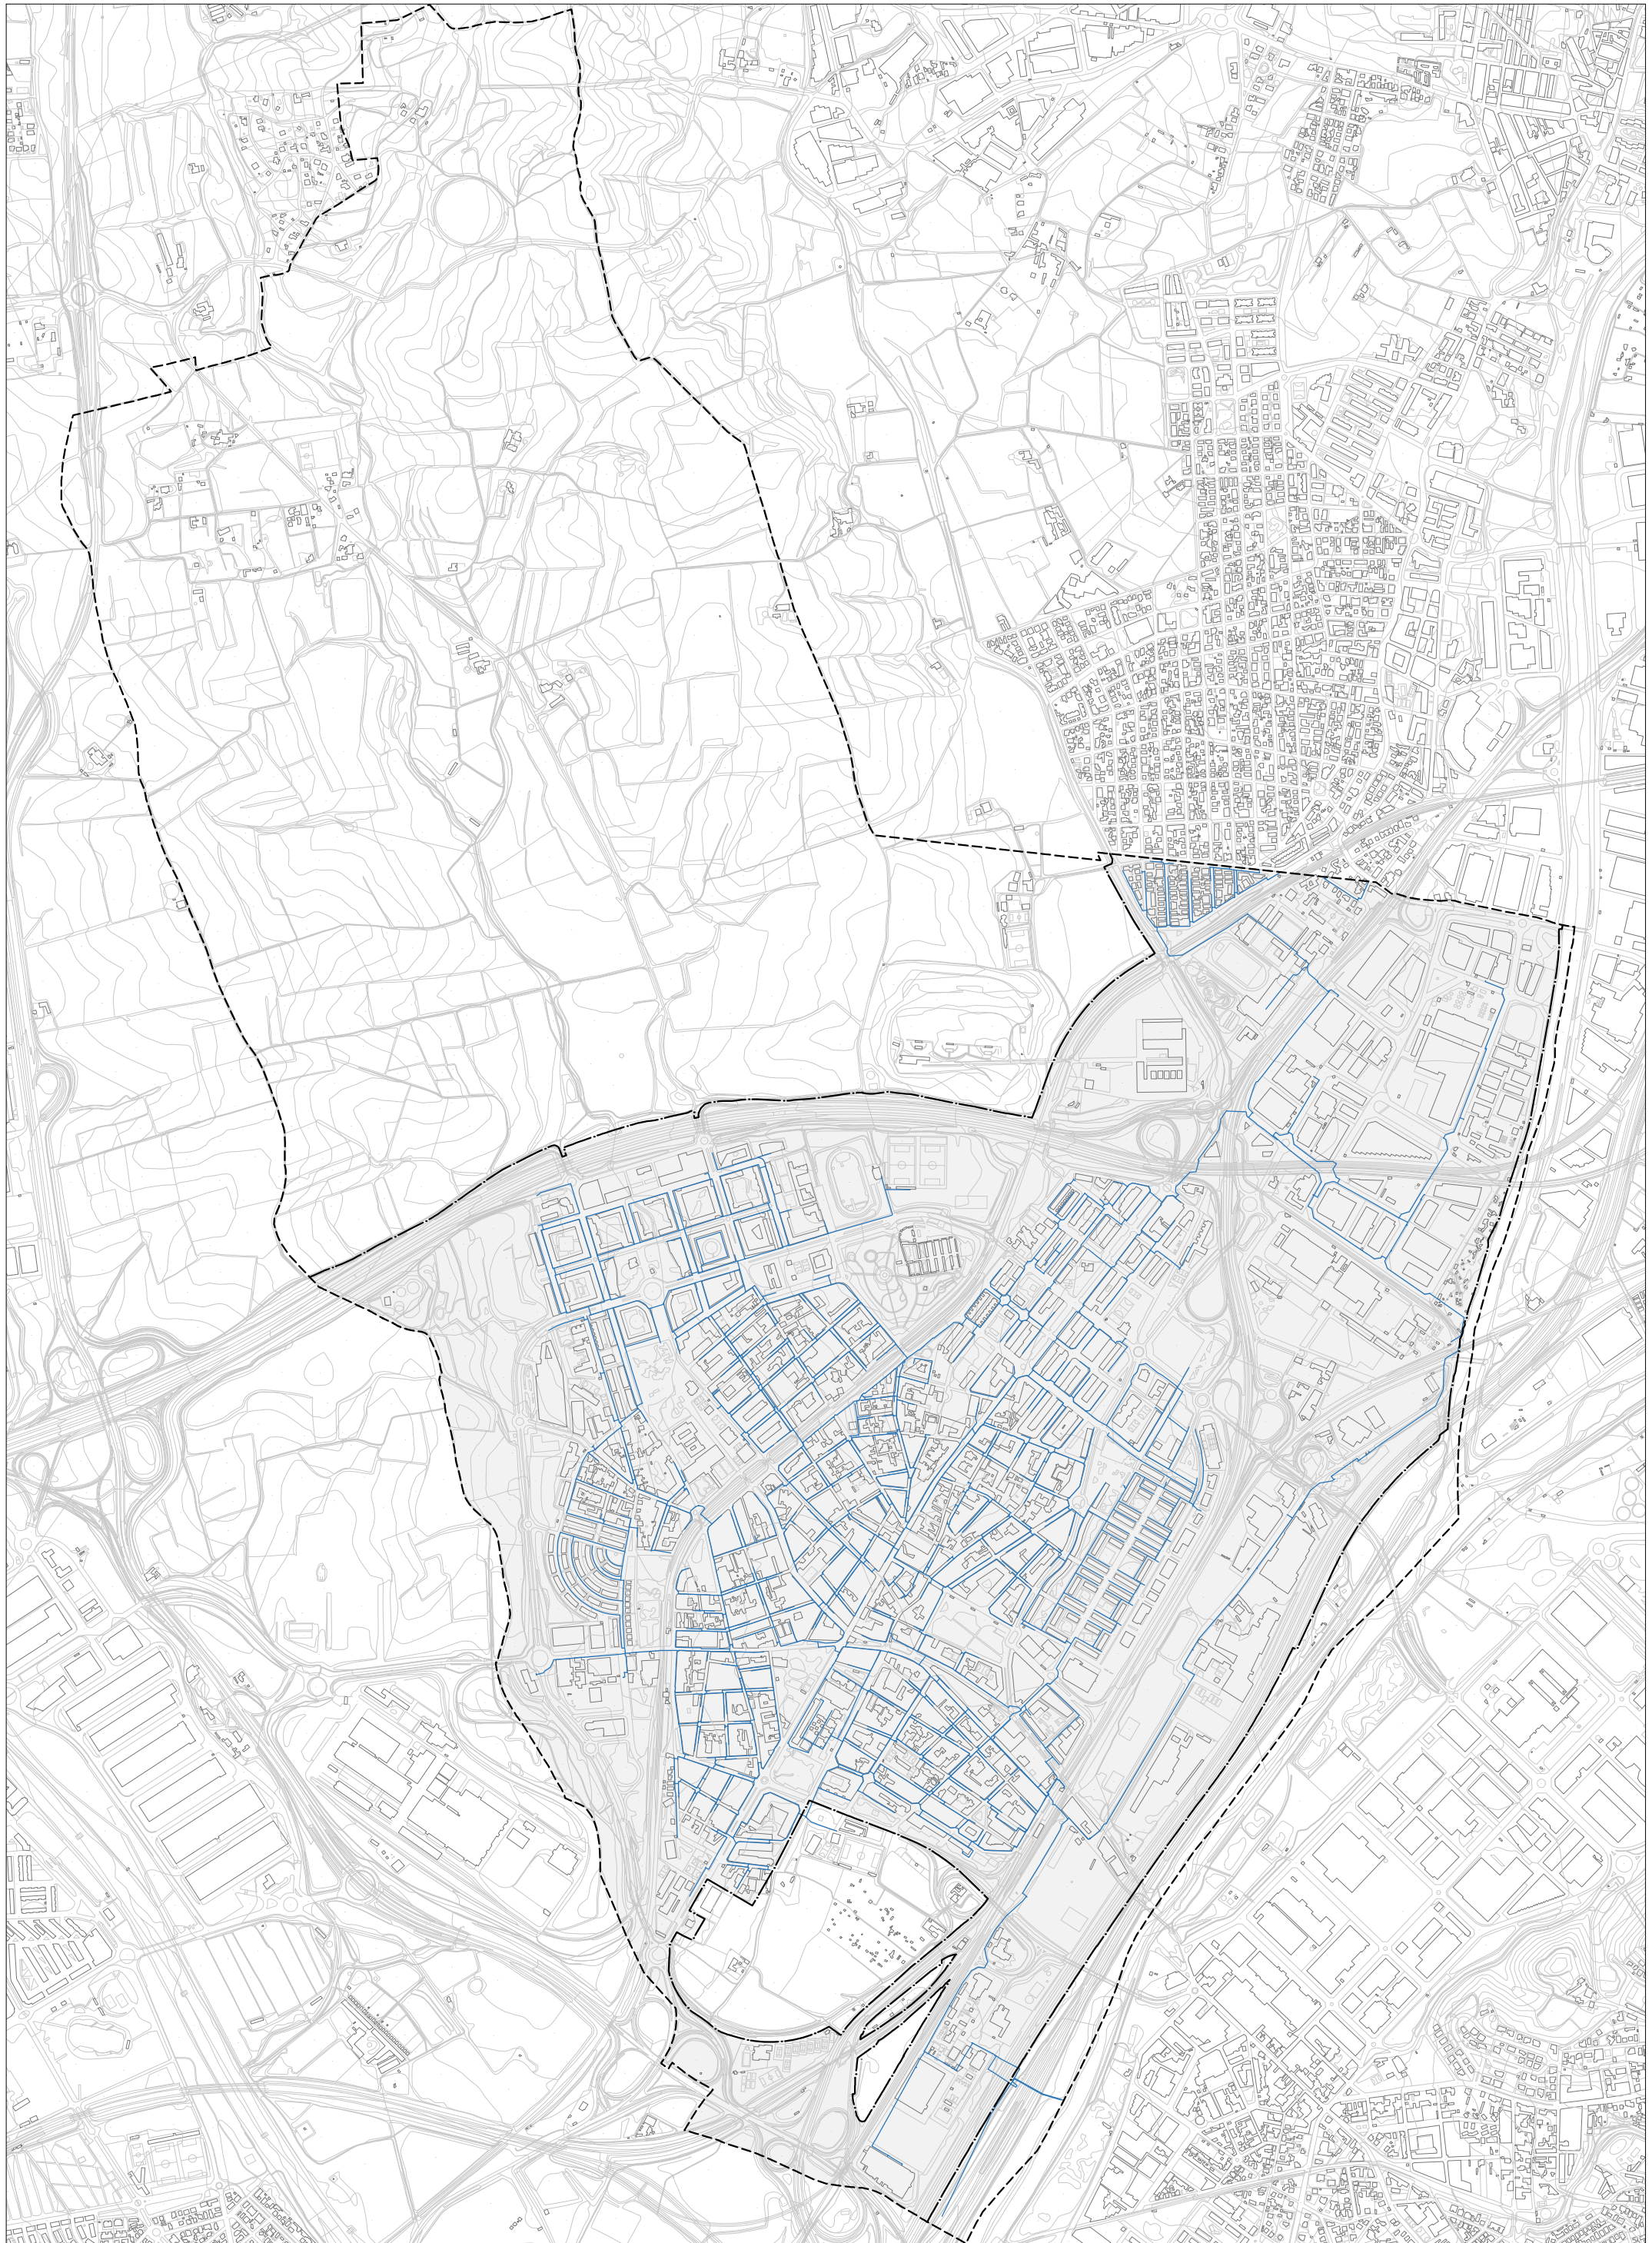

FONT: SERVEIS TÈCNICS AJUNTAMENT DE MOLLET DEL VALLÈS

- LÍMIT TERME MUNICIPAL
- LÍMIT CLASSIFICACIÓ DEL SÒL
- SÒL URBA
- XARXA DE GAS

AVANÇ DEL PLA D'ORDENACIÓ URBANÍSTICA MUNICIPAL DE MOLLET DEL VALLÈS  
 PLANOLS D'INFORMACIÓ AVANÇ DEL PLA. MARÇ 2020

XARXA DE SERVEIS  
 5.4.5. XARXA DE GAS



A3 1:15.000  
 0 100 250 500 m