
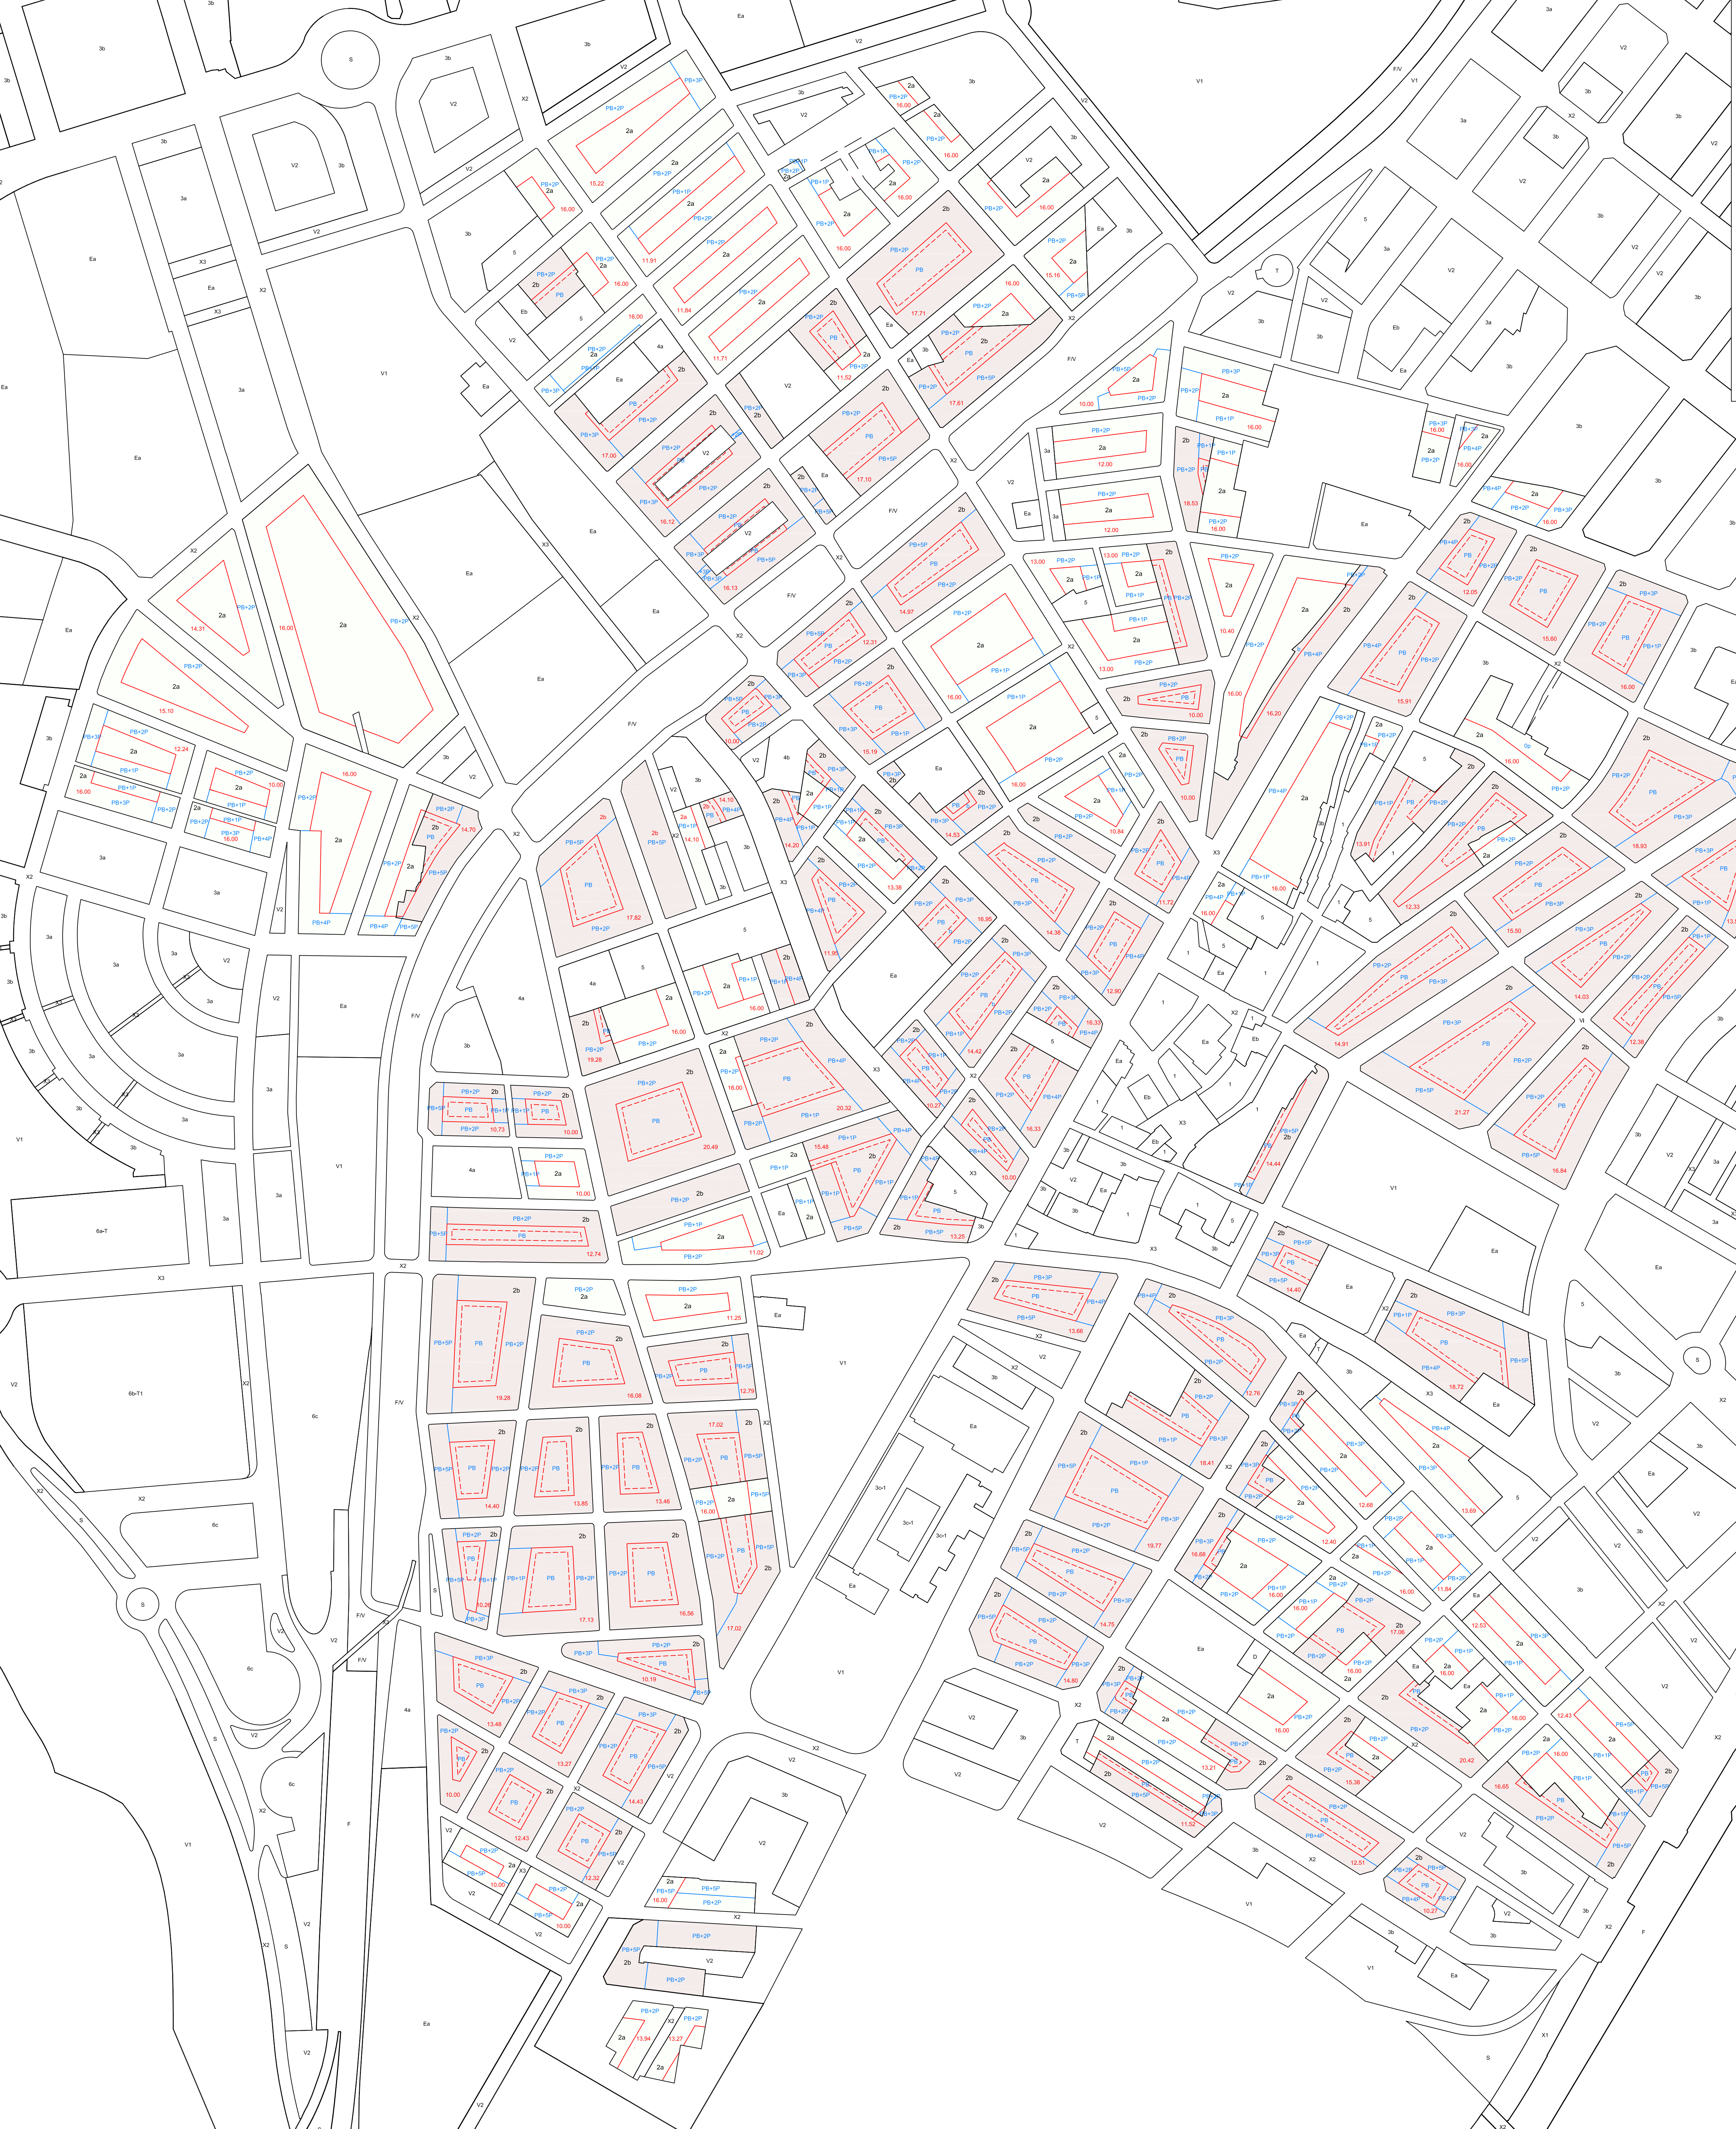



DETALL BARRI DE LA CASILLA

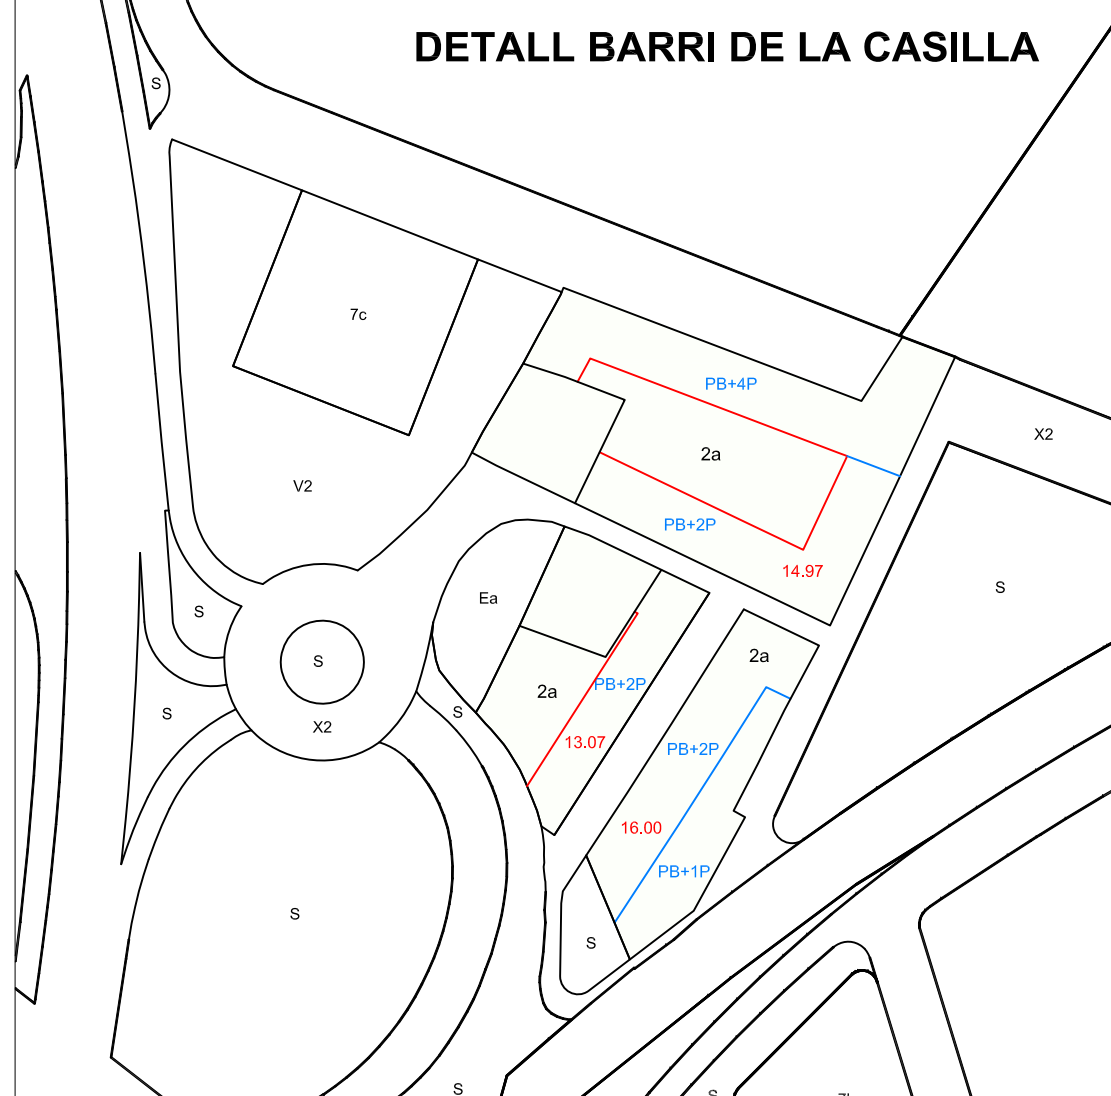

PLÀNOL D'ORDENACIÓ ZONES 2a i 2b

Aquest plànol no té valor oficial, sinó caràcter informatiu, i la seva elaboració respon únicament a una finalitat pràctica per tal de facilitar l'aplicació de la normativa

setembre de 2019

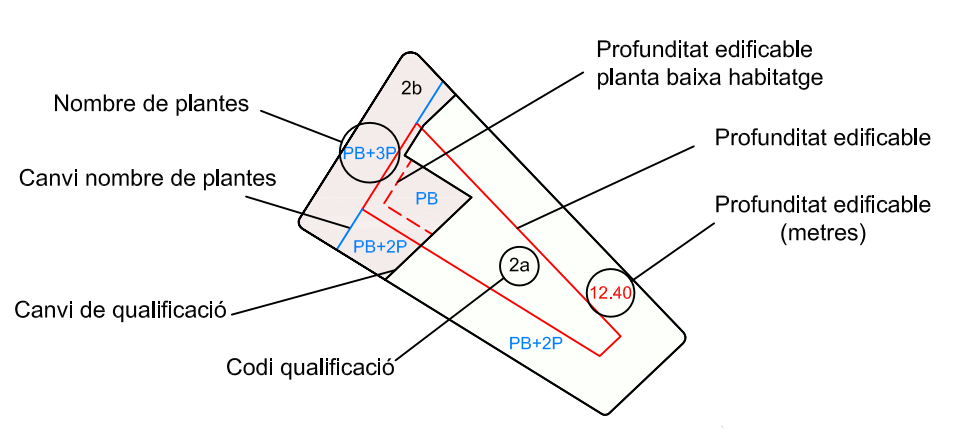

Ajuntament de Mollet del Vallès
Servei de territori
Unitat tècnica de gestió urbanística

